



FASE 1 (scala 1:300)

- ALLESTIMENTO AREE DI STOCCAGGIO
- POSIZIONAMENTO COME DA PLANIMETRIA N°1 GRU 700 ton
- ASSEMBLAGGIO MACROCONCI IN AREA DI STOCCAGGIO

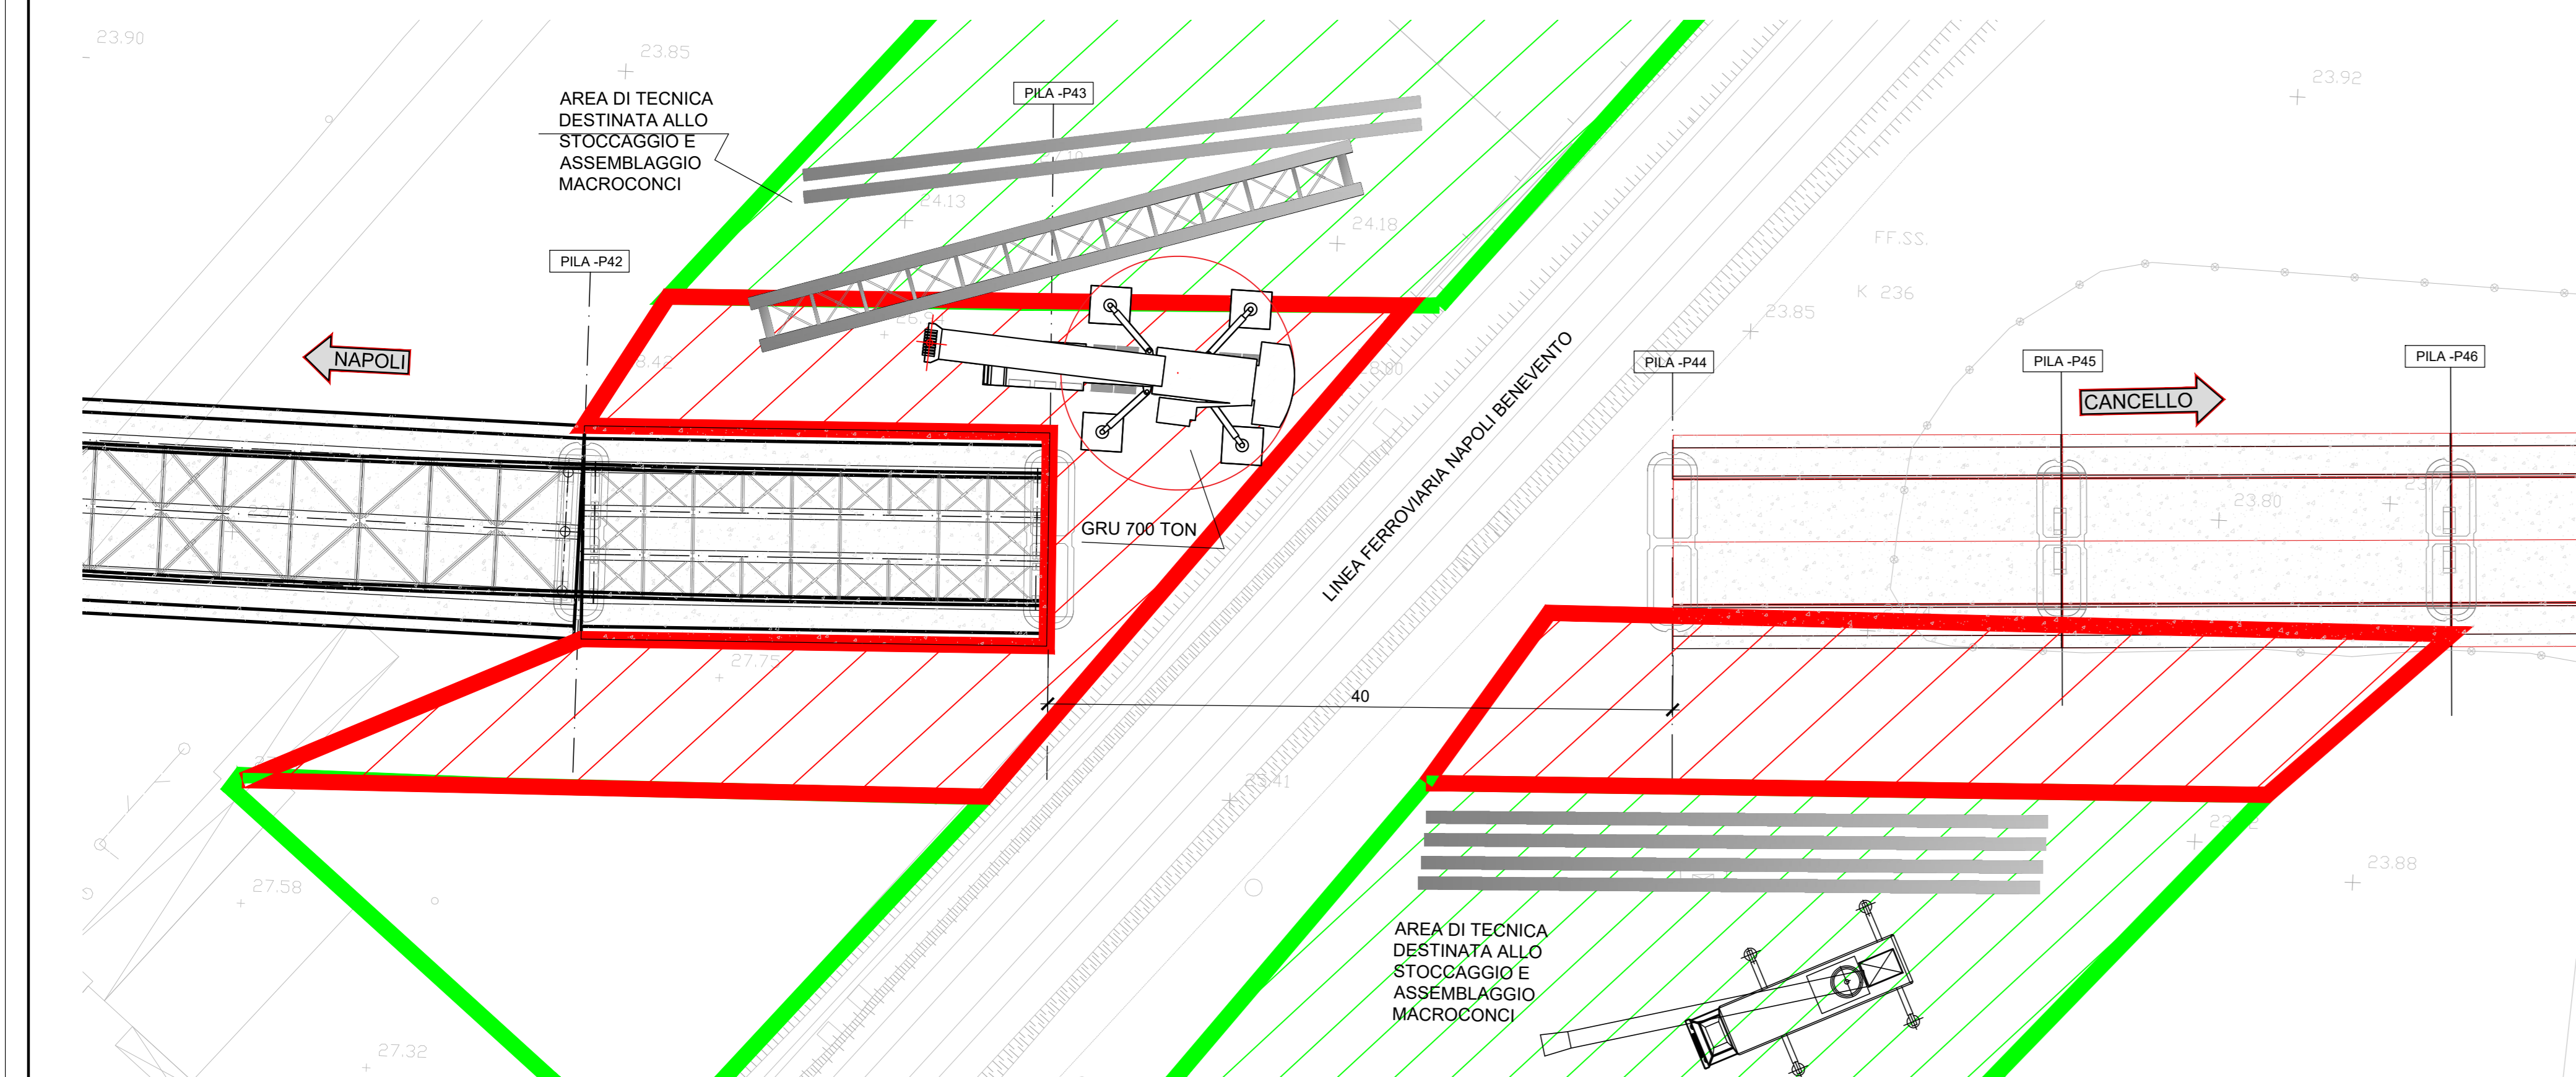


FASE 4 (SECONDA ED ULTIMA CHIUSURA NOTTURNA) (scala 1:300)

- INTERRUZIONE NOTTURNA TRAFFICO FERROVIARIO
- SOLLEVAMENTO CON GRU 700 TON MACROCONCIO E POSIZIONAMENTO SU APPOGGI DEFINITIVI

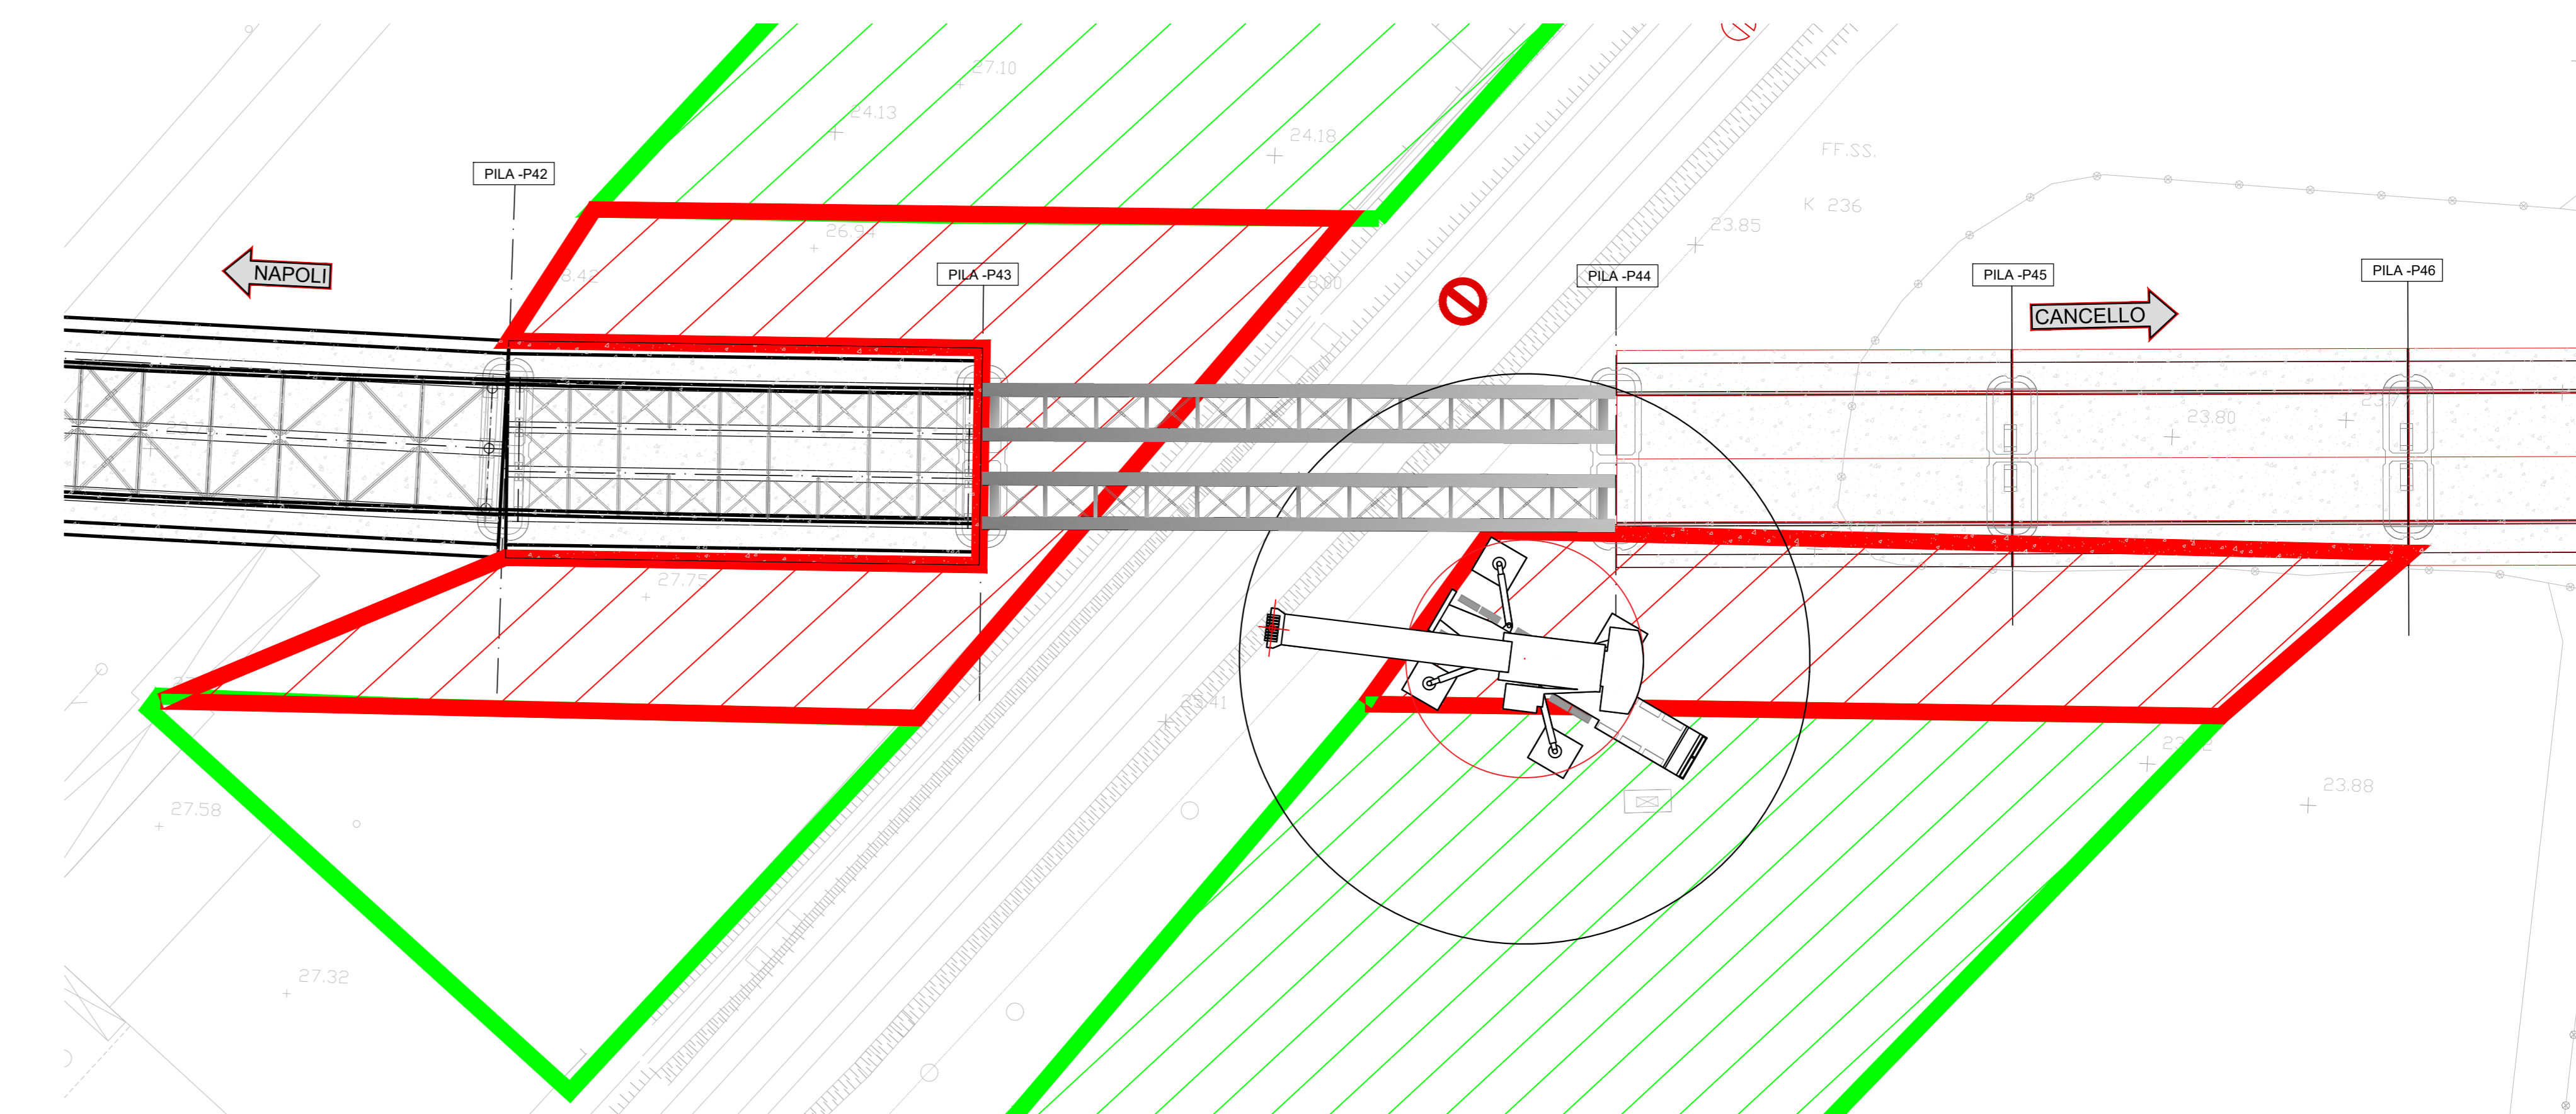


FASE 2 (PRIMA CHIUSURA NOTTURNA) (scala 1:300)

- INTERRUZIONE NOTTURNA TRAFFICO FERROVIARIO
- SOLLEVAMENTO CON GRU 700 TON MACROCONCIO E POSIZIONAMENTO SU APPOGGI DEFINITIVI
- RIAPERTURA TRAFFICO FERROVIARIO

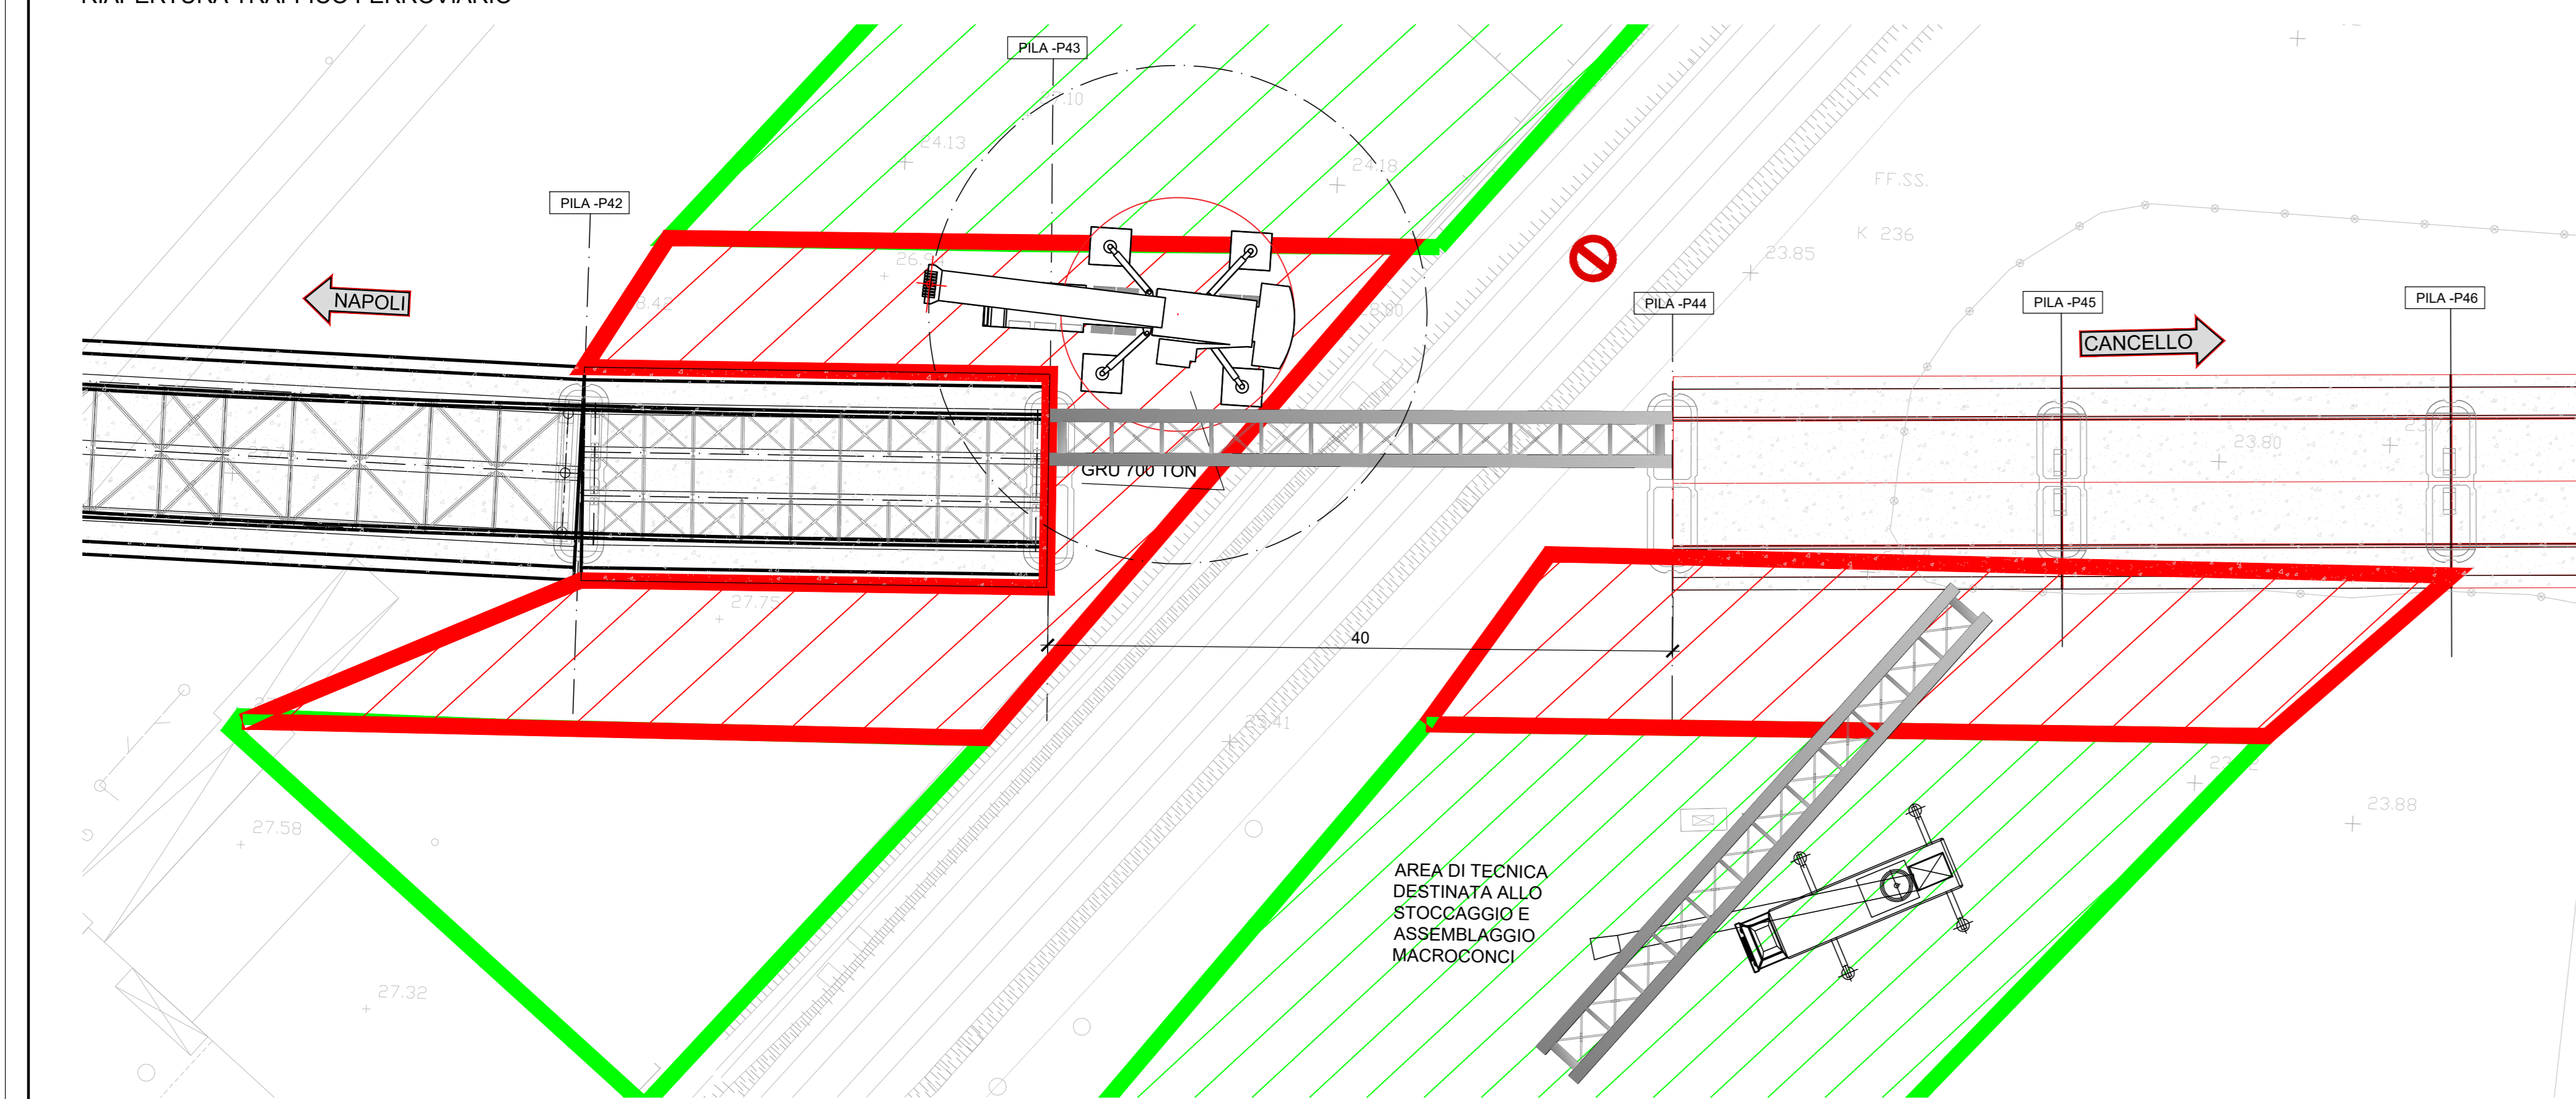


FASE 4a (NOTTURNA) (scala 1:300)

- MONTAGGIO ELEMENTI DI COLLEGAMENTO MACROCONCI (DIAFRAMMI E CONTROVENTI)
- POSA PREDALLE E ARMATURA

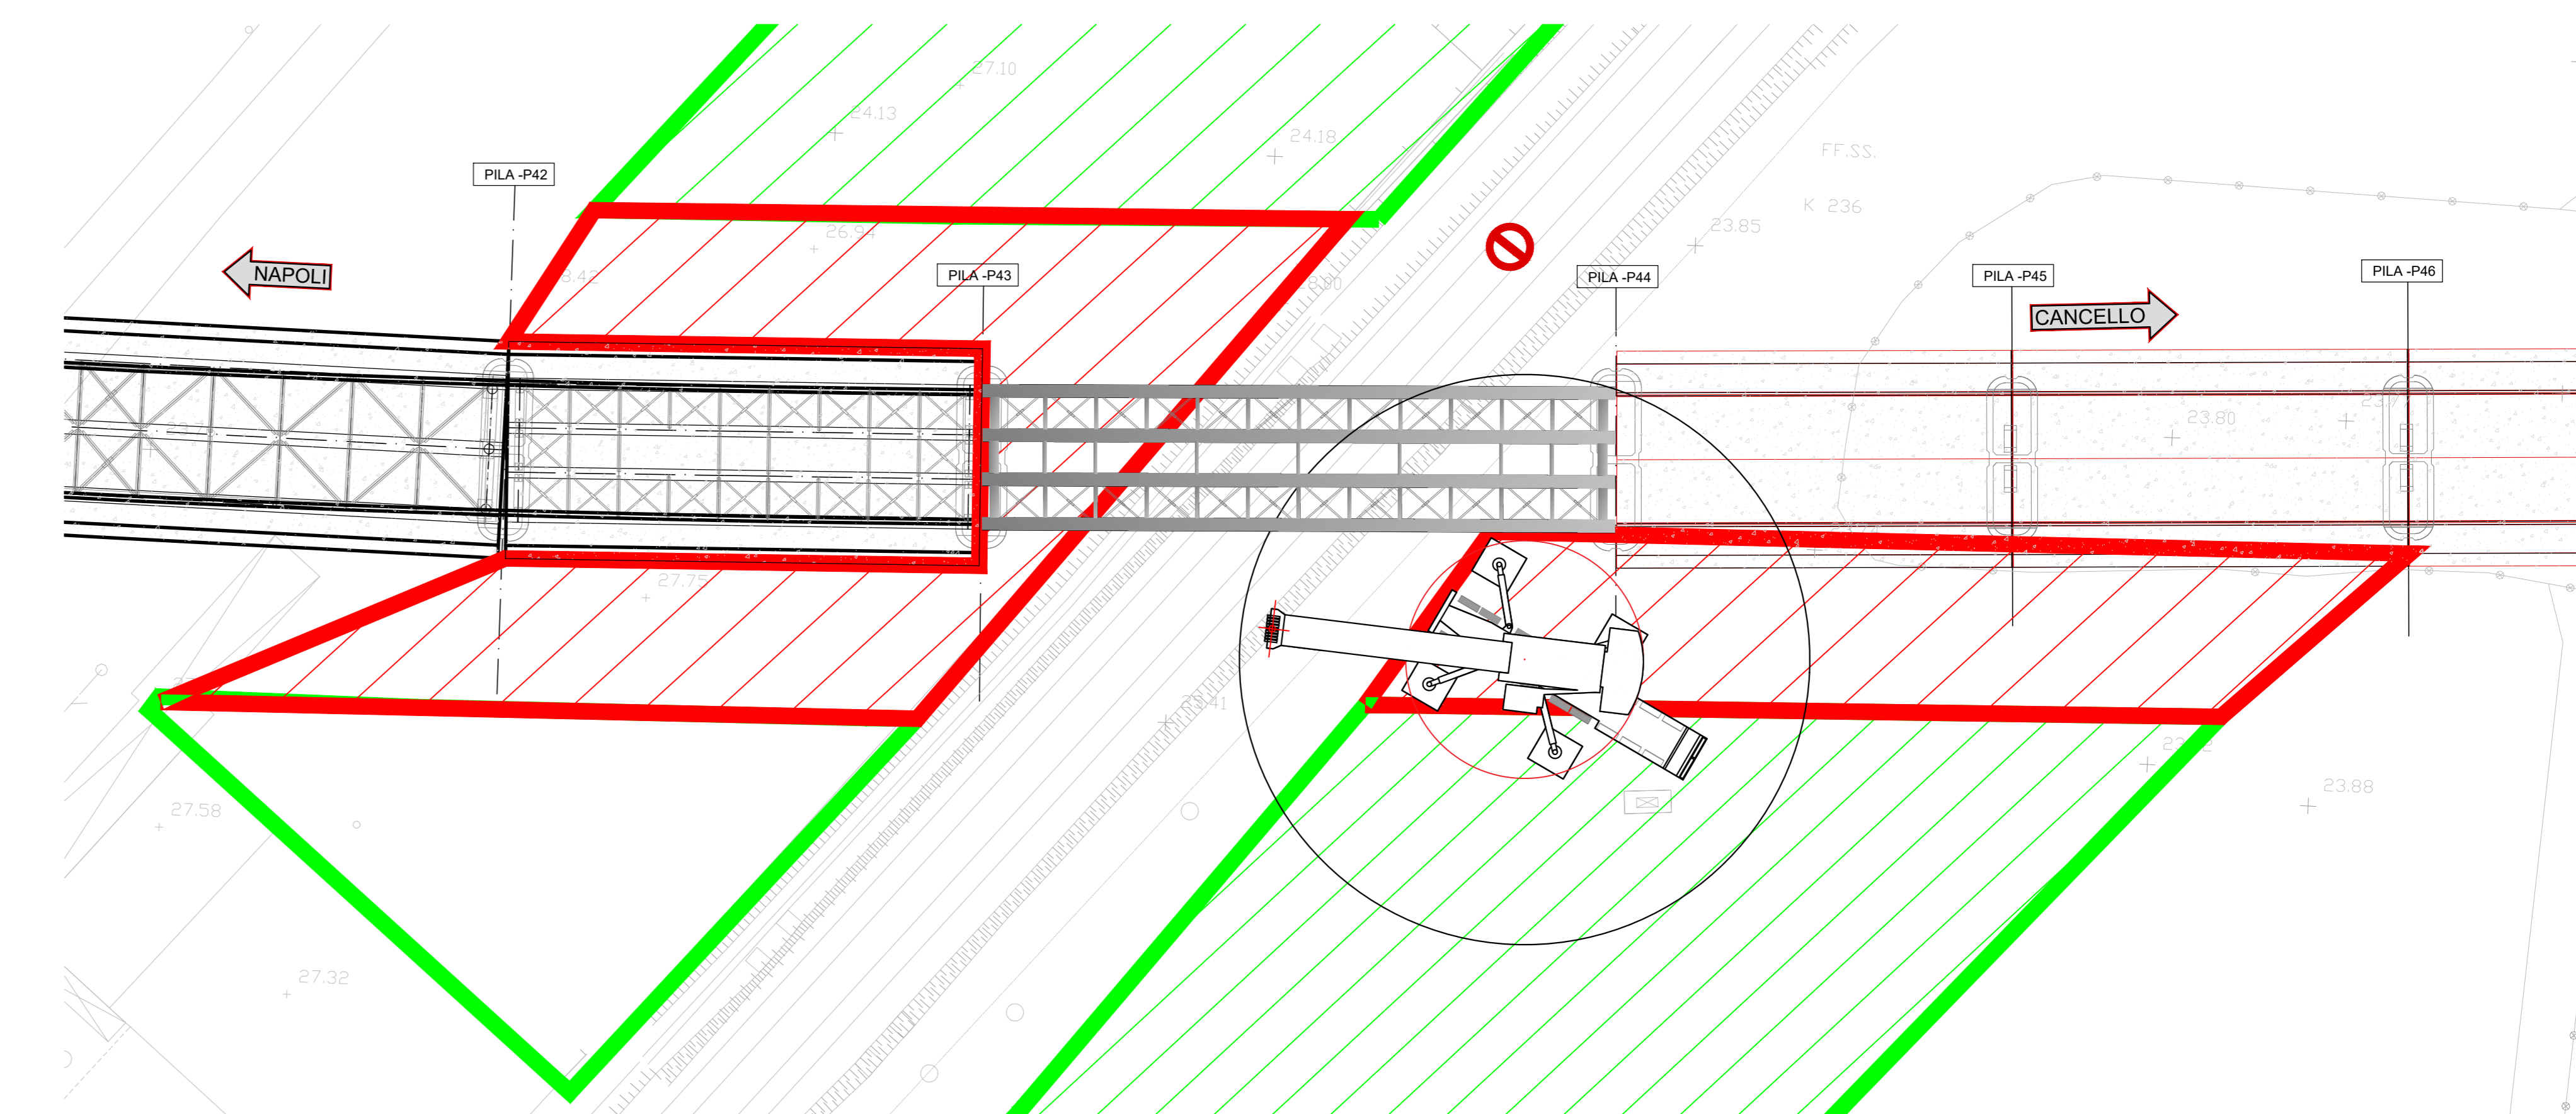


FASE 3 DIURNA (scala 1:300)

- POSIZIONAMENTO COME DA PLANIMETRIA N°1 GRU 700 ton
- PREPARAZIONE PER SOLLEVAMENTO SECONDO MACROCONCIO

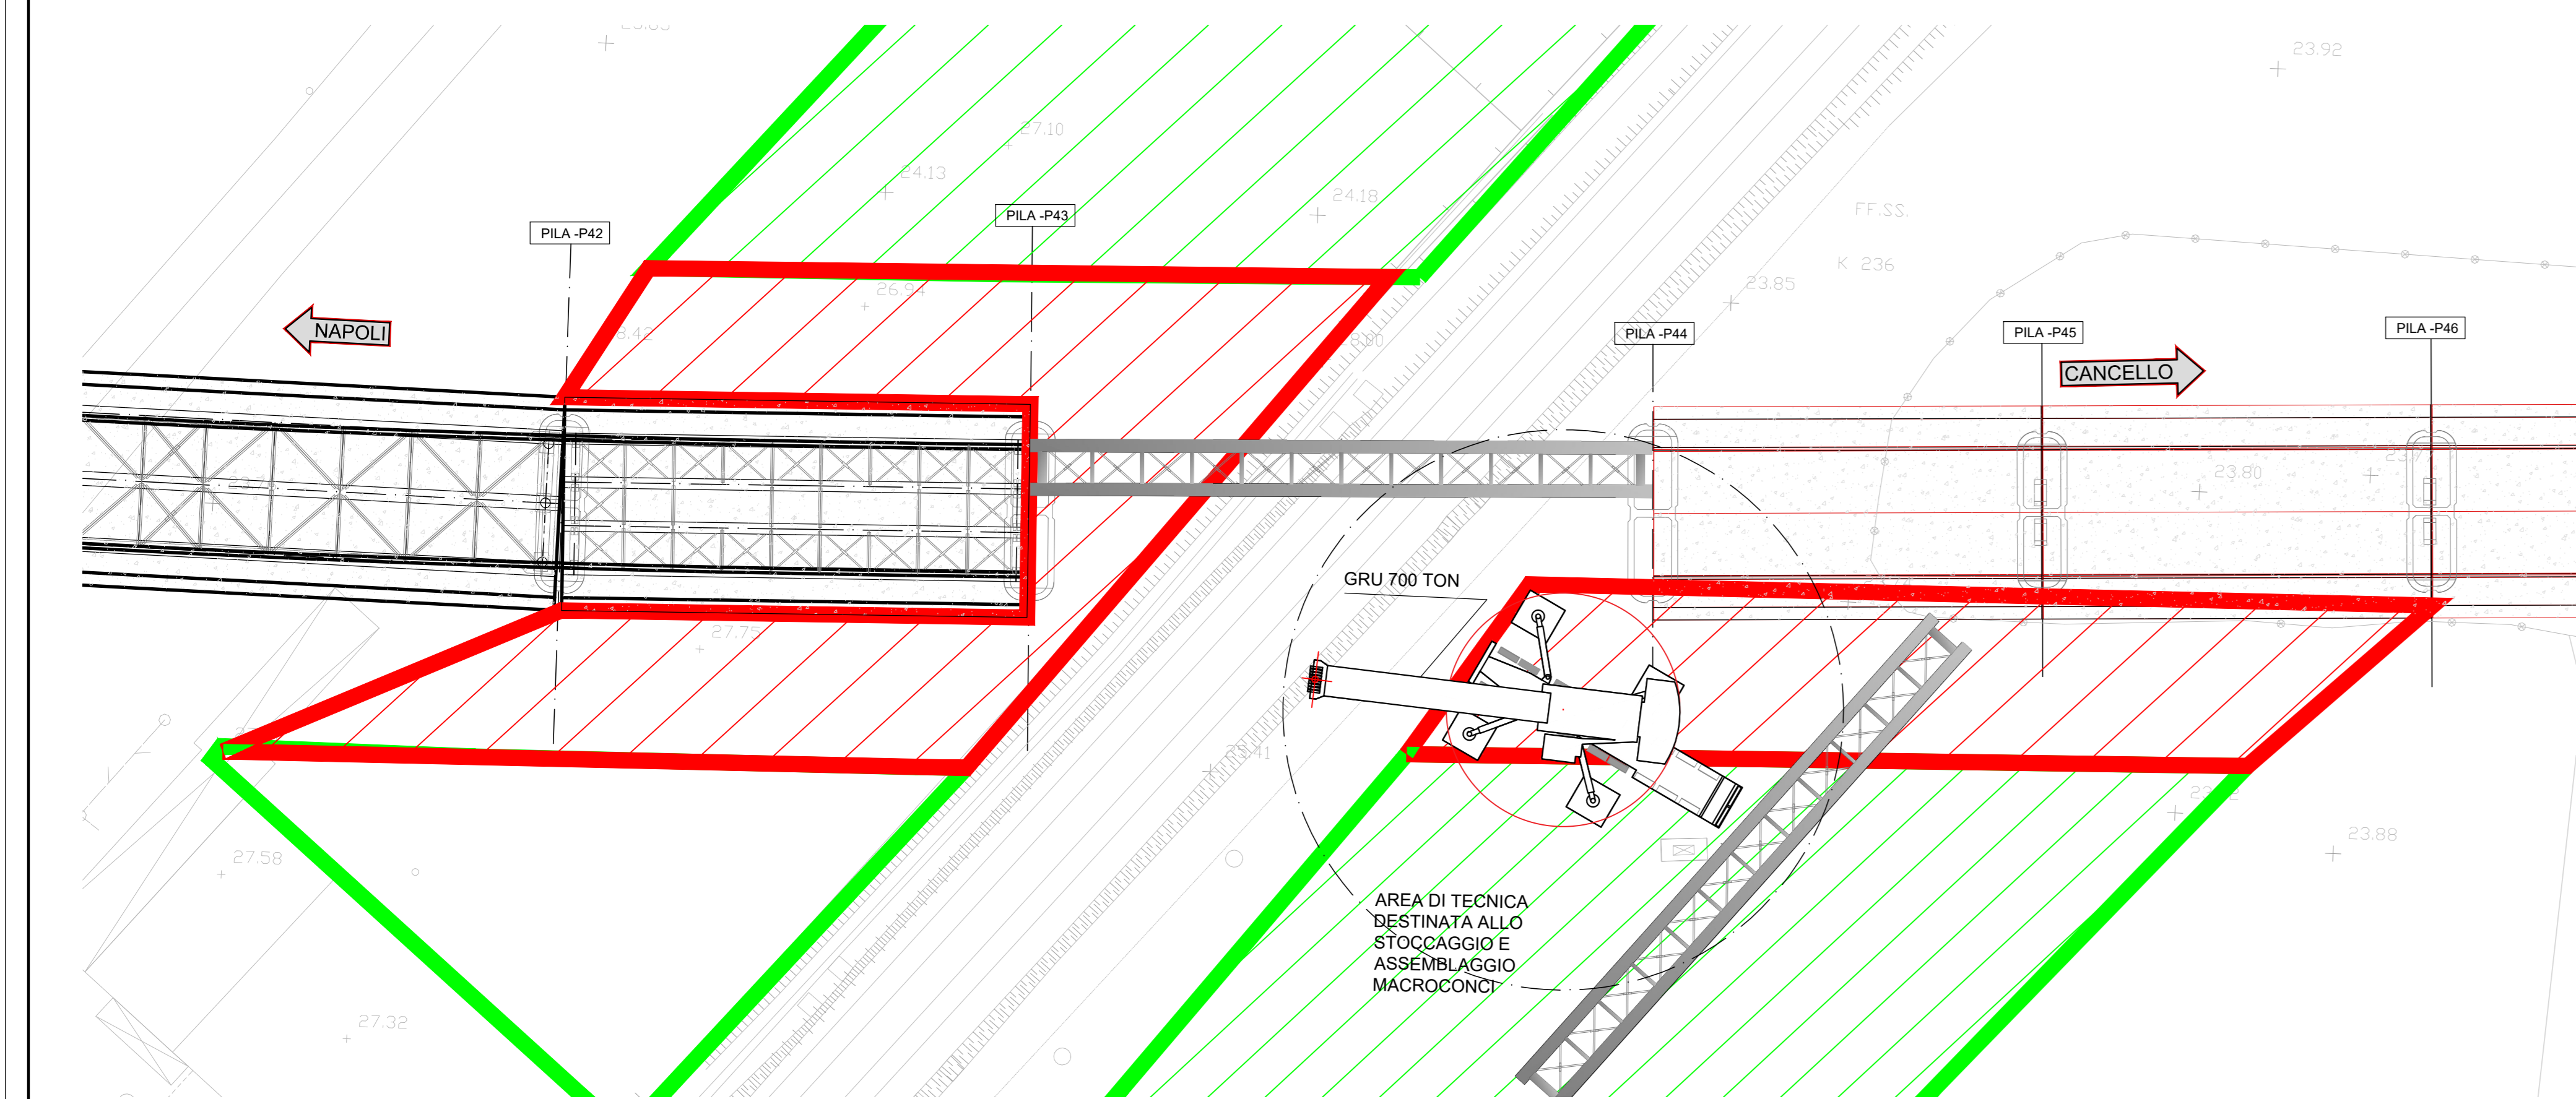

FASE 4b (NOTTURNA) (scala 1:300)

- GETTO SOLETTA E DISPOSIZIONE ARREDI
- RIAPERTURA TRAFFICO FERROVIARIO

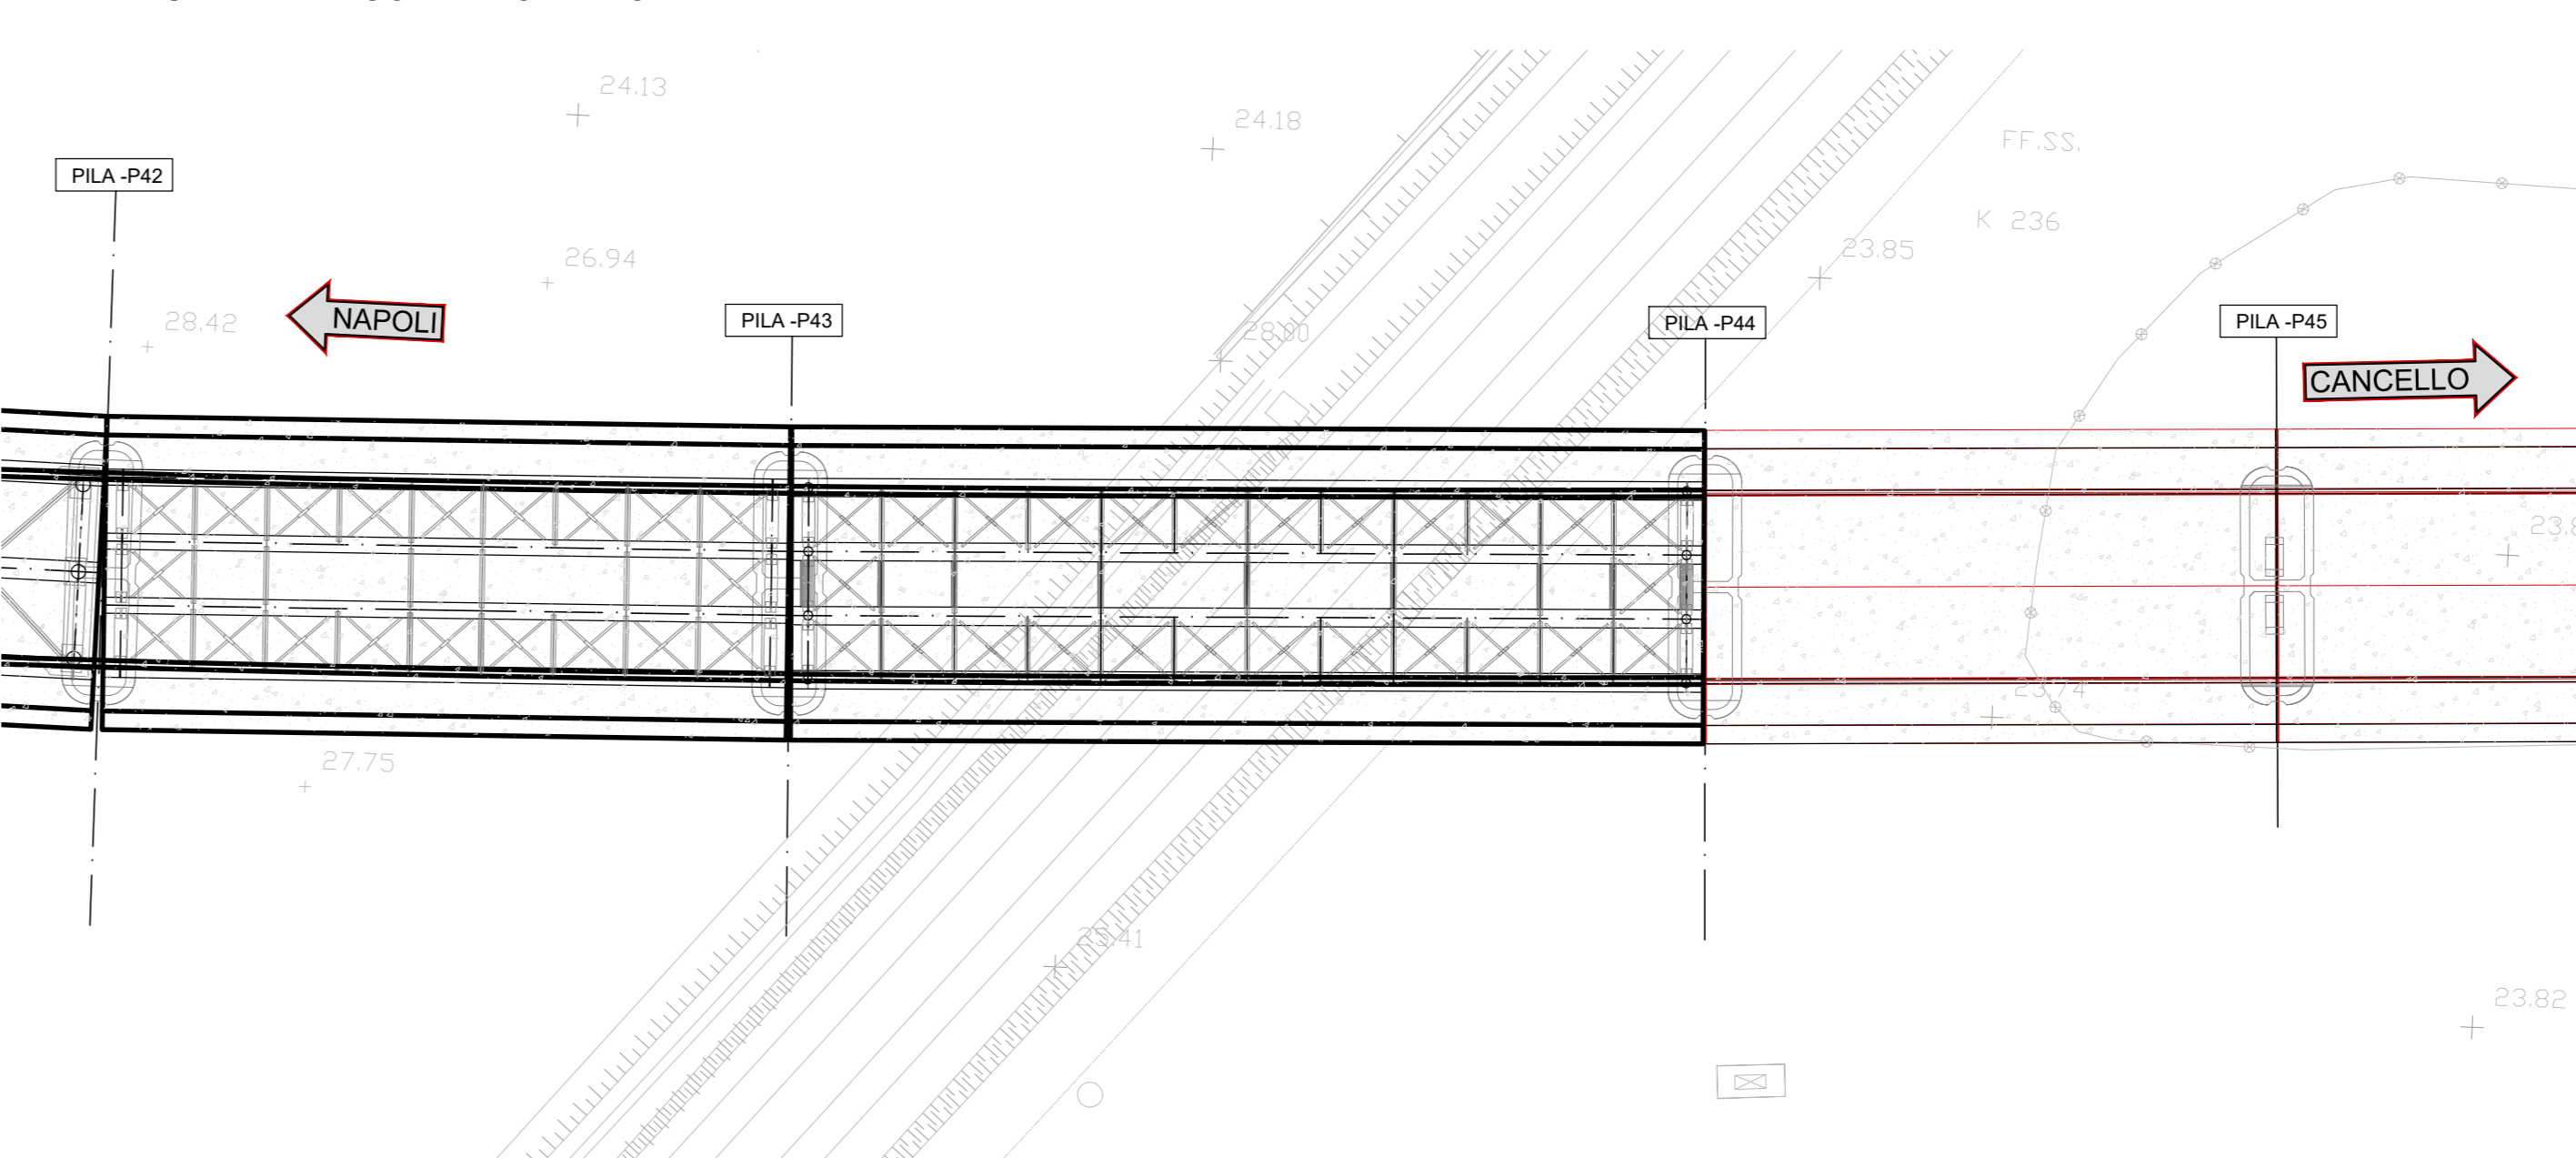

COMMITTENTE:  **RFI**  
**RETE FERROVIARIA ITALIANA**  
 GRUPPO FERROVIE DELLO STATO ITALIANE

DIREZIONE LAVORI:  **ITALFERR**  
 GRUPPO FERROVIE DELLO STATO ITALIANE

APPALTATORE:  **salini impregilo**  **ASTALDI**

PROGETTAZIONE:  **SYSTRA**  **SOTECNI**  **red soil**

PROGETTO ESECUTIVO  
**LINEA FERROVIARIA NAPOLI - BARI, TRATTA NAPOLI-CANCELLO, IN VARIANTE TRA LE PK 0+000 E PK 15+585, INCLUSE LE OPERE ACCESSORIE, NELL'AMBITO DEGLI INTERVENTI DI CUI AL D.L. 133/2014, CONVERTITO IN LEGGE 164 / 2014**

DISEGNO  
 VI - VIADOTTI  
 VI01 - VIADOTTO DAL Km. 6+650 al Km. 8+490,66  
 IMPALCATI  
 IMPALCATO ACCIAIO CLS DA 40 M  
 SCHEMA DI VARO IMPALCATO P43/P44

APPALTATORE	PROGETTAZIONE
DIRETTORE TECNICO Ing. M. PANISI	DIRETTORE DELLA PROGETTAZIONE Ing. A. CHECCHI

COMMESSA	LOTTO	FASE	ENTE	TIPO DOC.	OPER./DISCIPLINA	PROGR.	REV.	SCALA:
I F 1 M	00	E	Z Z	A Z	V I 0 1 3 7	0 0 3	A	VARIE

Rev.	Descrizione	Redatto	Data	Verificato	Data	Approvato	Data	Autorizzato	Data
A	EMMISSIONE	MASTRELLI	14/09/18	PIROLI	15/09/18	D'ANGELO	15/09/18		

File: IF1M.0.0.E.ZZ.AZ.VI.01.3.7.003-A.DWG n. Ediz: