


FASE 7
SCALA 1:1000

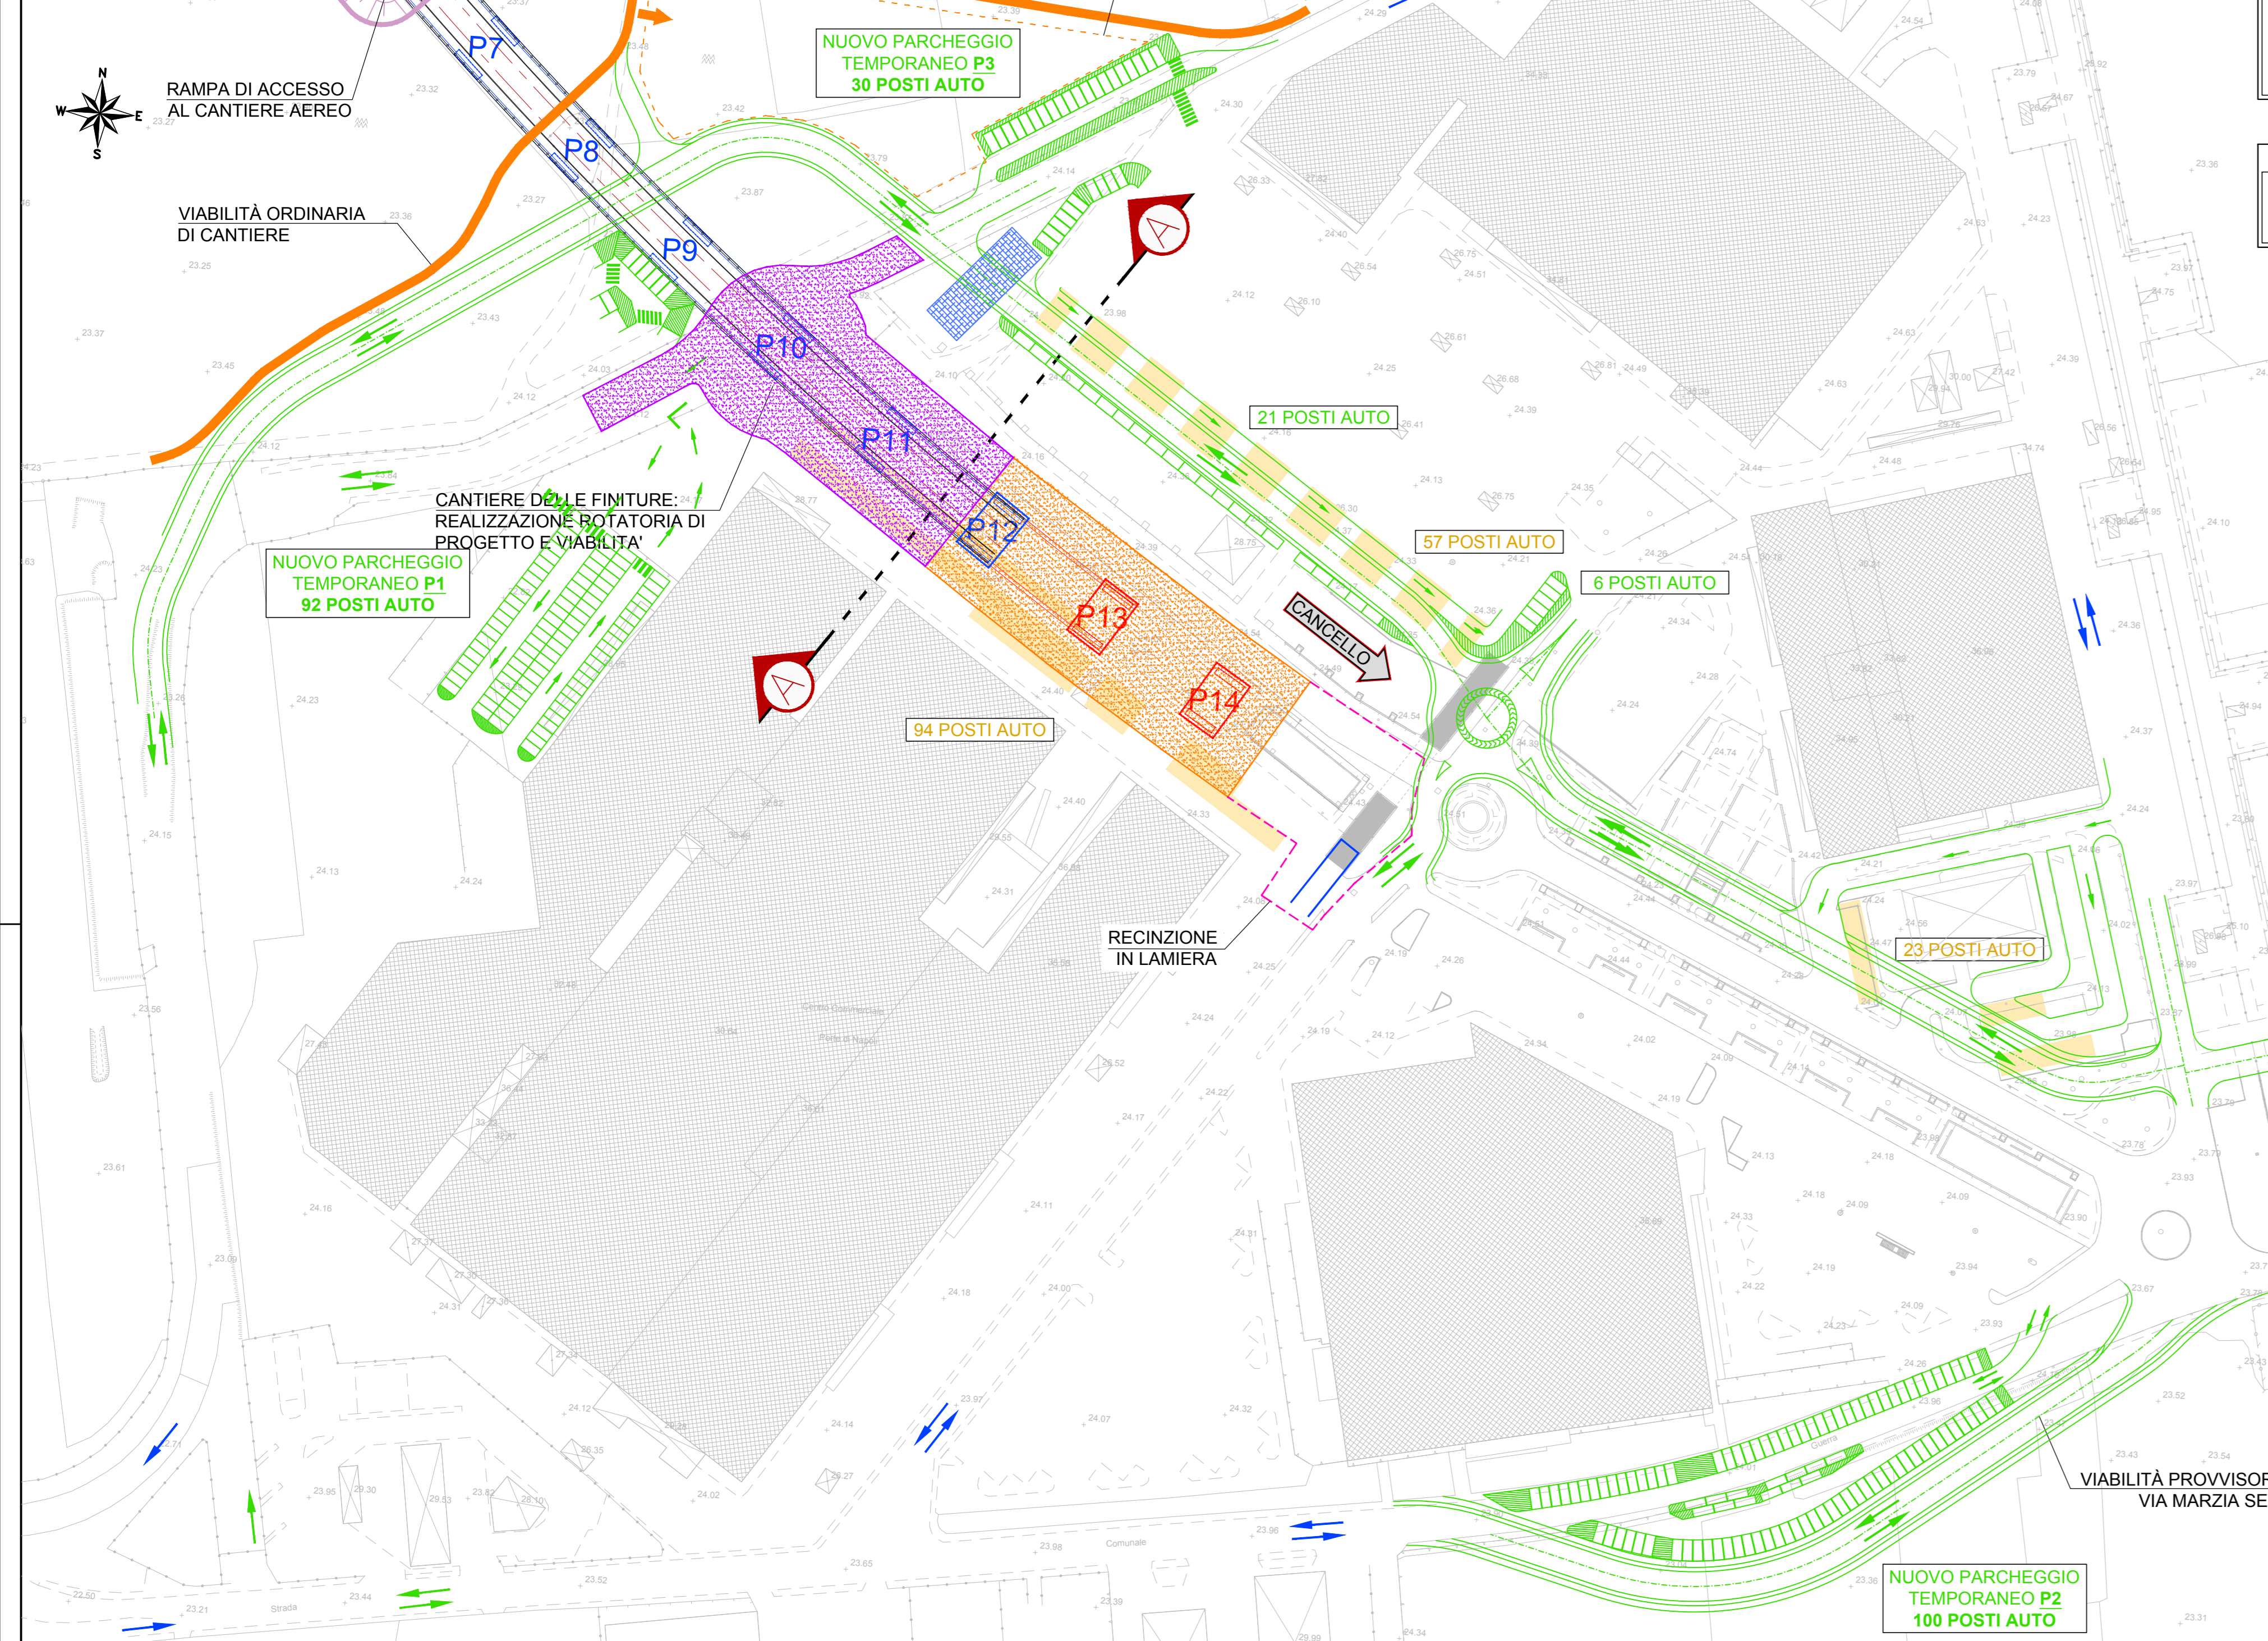

FASE 7
- AVANZAMENTO CANTIERE AEREO TRA LE PILE P12, P13 E P14;
- REALIZZAZIONE ROTATORIA DI PROGETTO P10 E DELLA VIABILITÀ DI PROGETTO SOTTO IL NUOVO VIADOTTO TRA LE PILE P11 E P12;
- REALIZZAZIONE DEL VIADOTTO V101 TRA LE PILE 12 E 13.


NOTA
IL NUMERO DI STALLI DI PARCOMENTO PROVVISORI CORRISPONDE O SUPERA QUELLO DEI PARCHEGGI PREESISTENTI, TEMPORANEAMENTE OCCUPATI.



LEGENDA



- INFRASTRUTTURA IN LAVORAZIONE
- INFRASTRUTTURA REALIZZATA
- VIABILITÀ TEMPORANEA IN LAVORAZIONE
- VIABILITÀ TEMPORANEA REALIZZATA
- TRAFFICO VEICOLARE VIABILITÀ
- TRAFFICO VEICOLARE VIABILITÀ TEMPORANEA
- STALLI DEL PARCHEGGIO ESISTENTE DISMESSI
- PARCHEGGIO TEMPORANEO IN LAVORAZIONE
- PARCHEGGIO TEMPORANEO REALIZZATO
- PARCHEGGIO DEFINITIVO IN LAVORAZIONE
- PARCHEGGIO DEFINITIVO REALIZZATO
- AREA DI CANTIERE
- AREA DI CANTIERE DELLE FINITURE

FASE 8
SCALA 1:1000

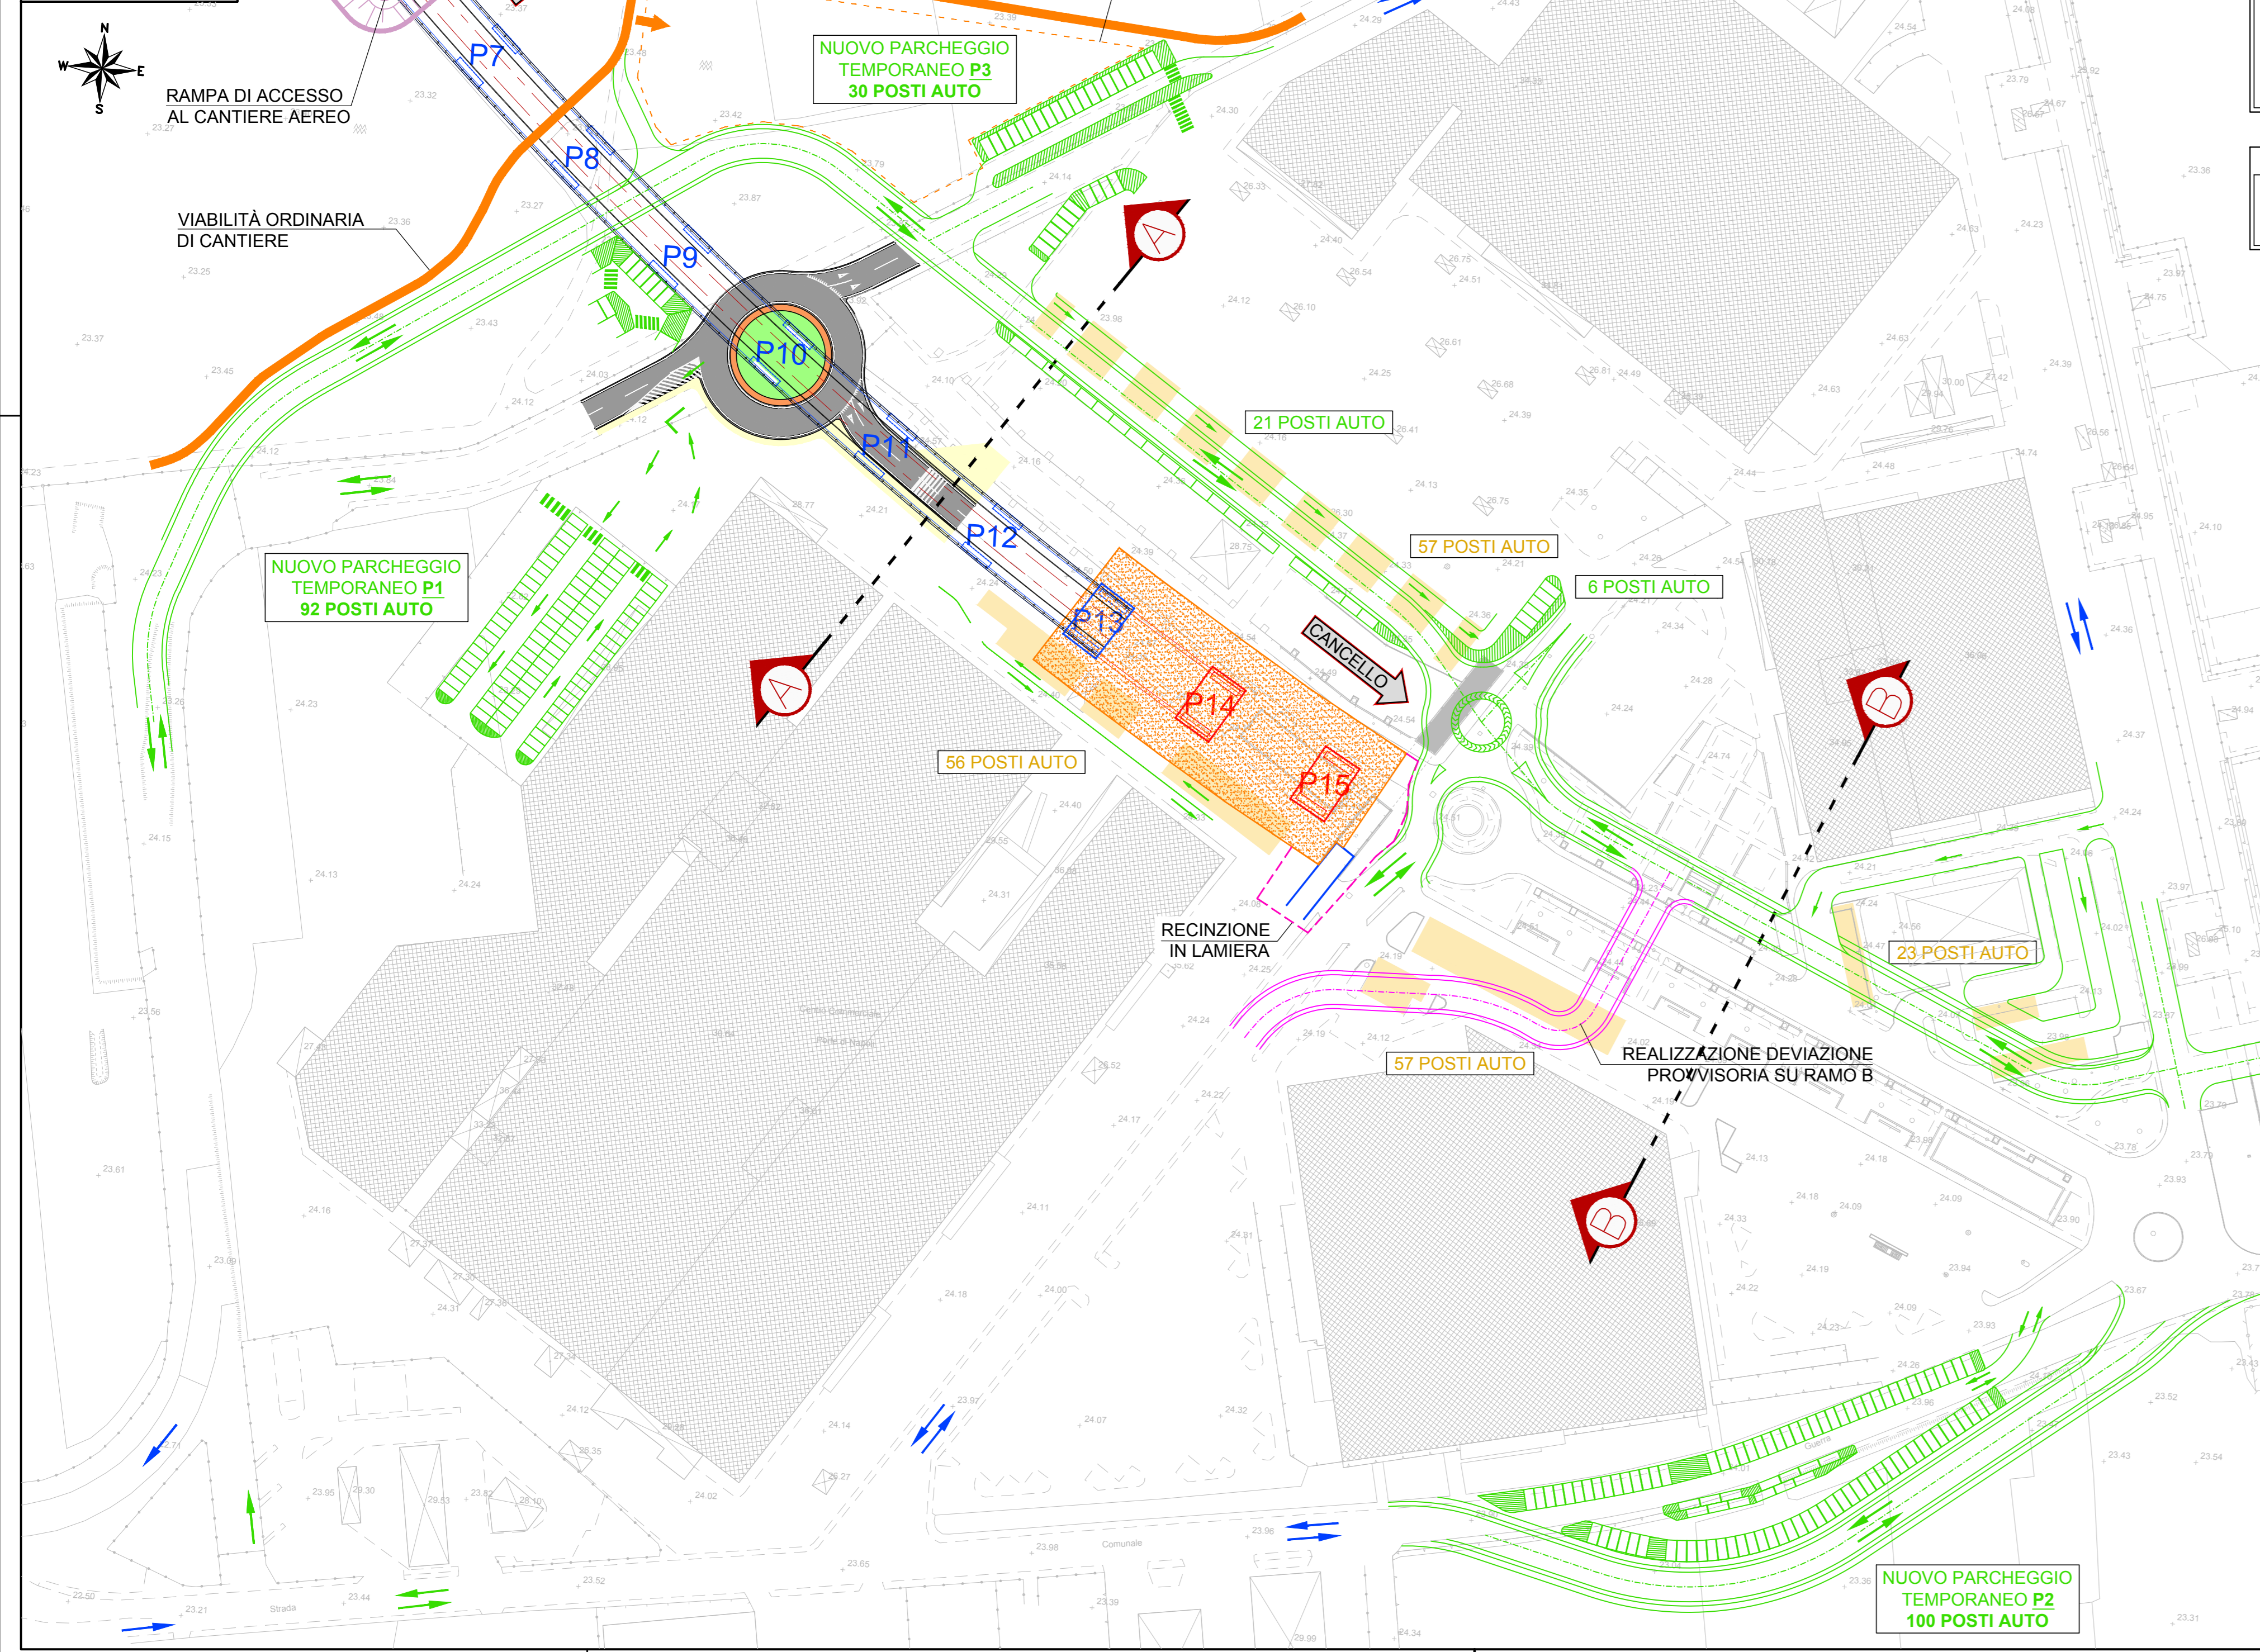

FASE 8
- AVANZAMENTO CANTIERE AEREO TRA LE PILE P13, P14 E P15;
- REALIZZAZIONE DEL VIADOTTO V101 TRA LE PILE 13 E 14;
- REALIZZAZIONE DEVIAZIONE PROVVISORIA SU RAMO B NECESSARIA PER DEVIARE IL TRAFFICO DURANTE LA COSTRUZIONE DEL VIADOTTO AD ARCO TRA LE PILE P15 E P16.

NOTA
IL NUMERO DI STALLI DI PARCOMENTO PROVVISORI CORRISPONDE O SUPERA QUELLO DEI PARCHEGGI PREESISTENTI, TEMPORANEAMENTE OCCUPATI.

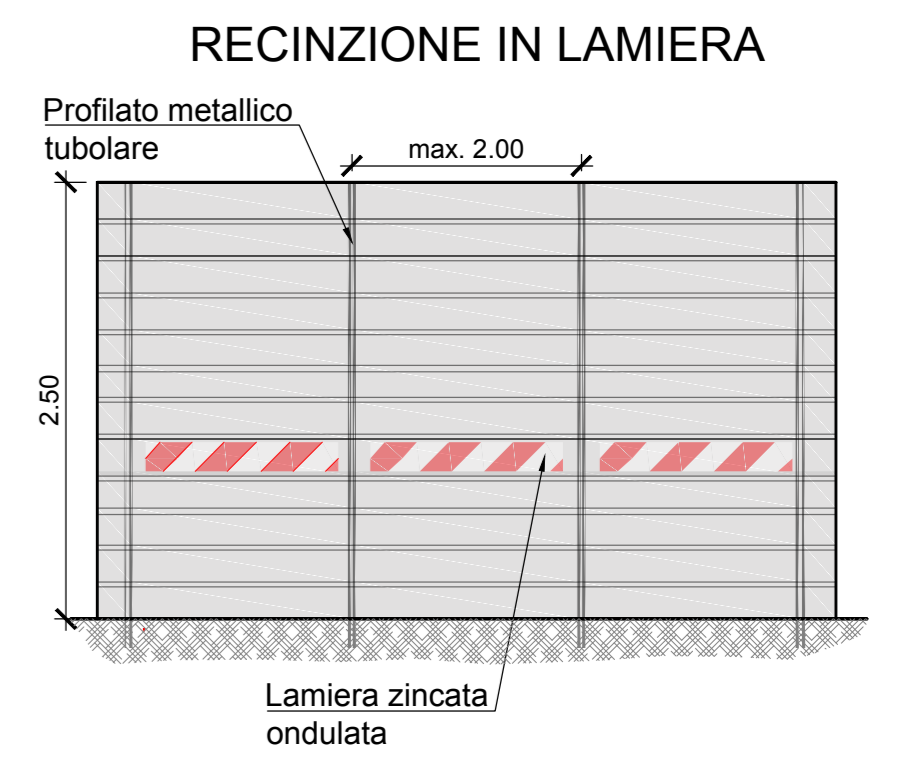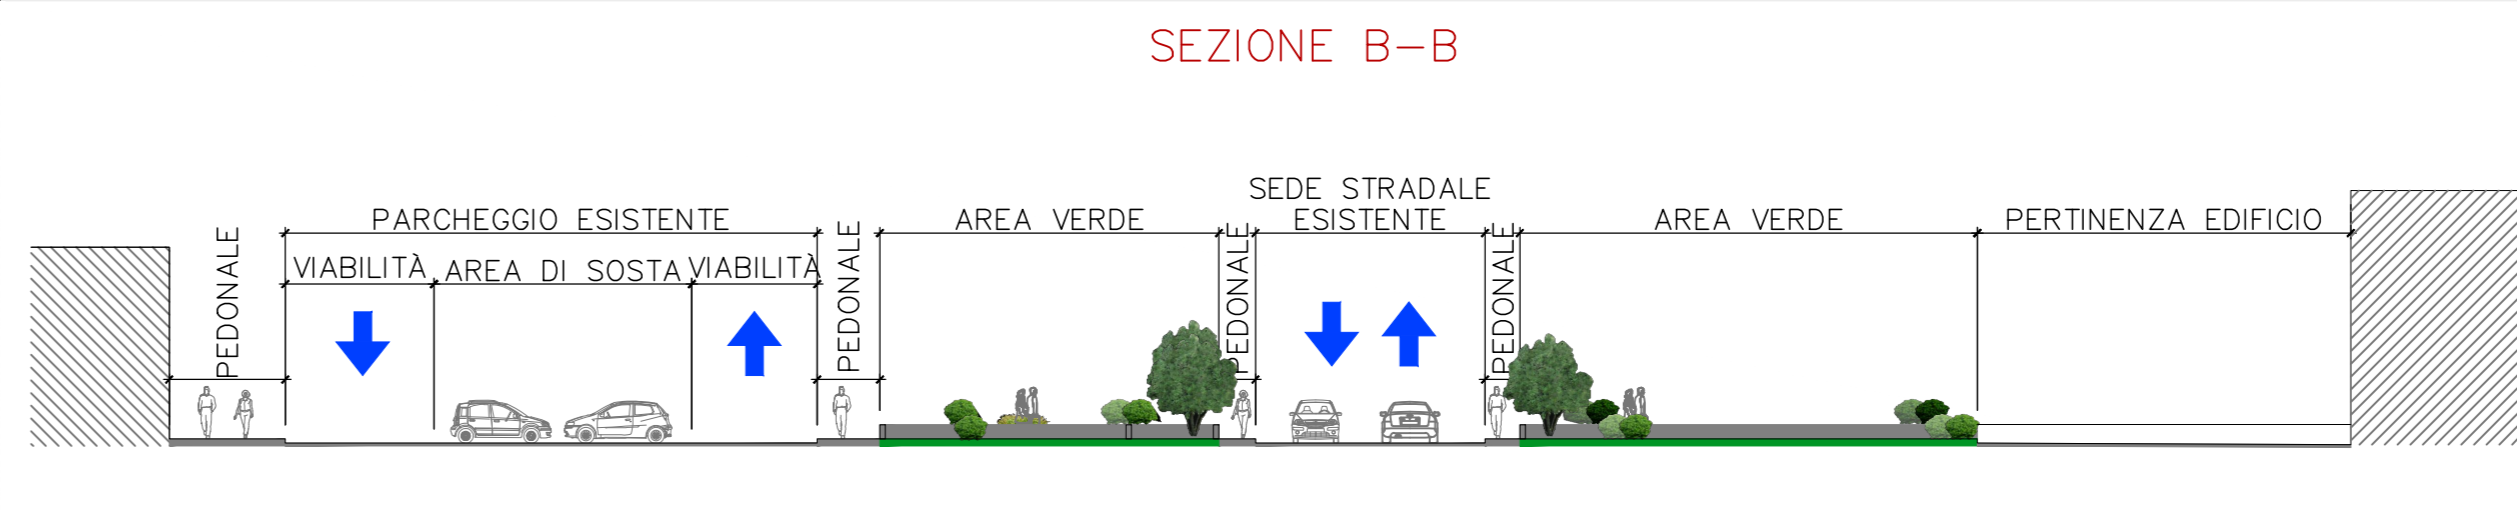

COMMITTENTE: **RFI**
RETE FERROVIARIA ITALIANA
GRUPPO FERROVIE DELLO STATO ITALIANO

DIREZIONE LAVORI: **ITALFERR**
GRUPPO FERROVIE DELLO STATO ITALIANO

APPALTATORE: **salini impregilo** **ASTALDI**

PROGETTAZIONE: **SYSTRA** **SOTECNI** **ROCKSOIL**

PROGETTO ESECUTIVO
LINEA FERROVIARIA NAPOLI - BARI, TRATTA NAPOLI-CANCELLO, IN VARIANTE TRA LE PK 0+000 E PK 15+585, INCLUSE LE OPERE ACCESSORIE, NELL'AMBITO DEGLI INTERVENTI DI CUI AL D.L. 133/2014, CONVERTITO IN LEGGE 164 / 2014

DISEGNO
V1 - VIADOTTI
V101 - VIADOTTO DAL Km. 6+650 al Km. 8+490,66
FASI REALIZZATIVE
PLANIMETRIA E SEZIONI - FASE 7 E FASE 8

APPALTATORE DIRETTORE TECNICO Ing. M. PANISI	PROGETTAZIONE DIRETTORE DELLA PROGETTAZIONE Ing. A. CHECCHI
--	---

COMMESSA	LOTTO	FASE	ENTE TIPO DOC.	OPERA/DISCIPLINA	PROGR.	REV.	SCALA:
IF1M	00	E	ZZ	A7	V101010	006	1:1000

Rev.	Descrizione	Redatto	Data	Verificato	Data	Approvato	Data	Autorizzato	Data
A	EMMISSIONE	DI PLACCO	14/01/18	MARTUSCELLI	15/01/18	CINGOLO	15/01/18	MARTUSCELLI	

File: IF1M 0.0.E.ZZ A7 V101.0.0.006-A.DWG n. Elab: