

NAPOLI



VI02 - IMPALCATO (3/6)

Scala 1:200

CANCELLO

NOTE GENERALI

- TUTTE LE MISURE SONO ESPRESSE IN m
- TUTTE LE QUOTE SONO ESPRESSE IN m

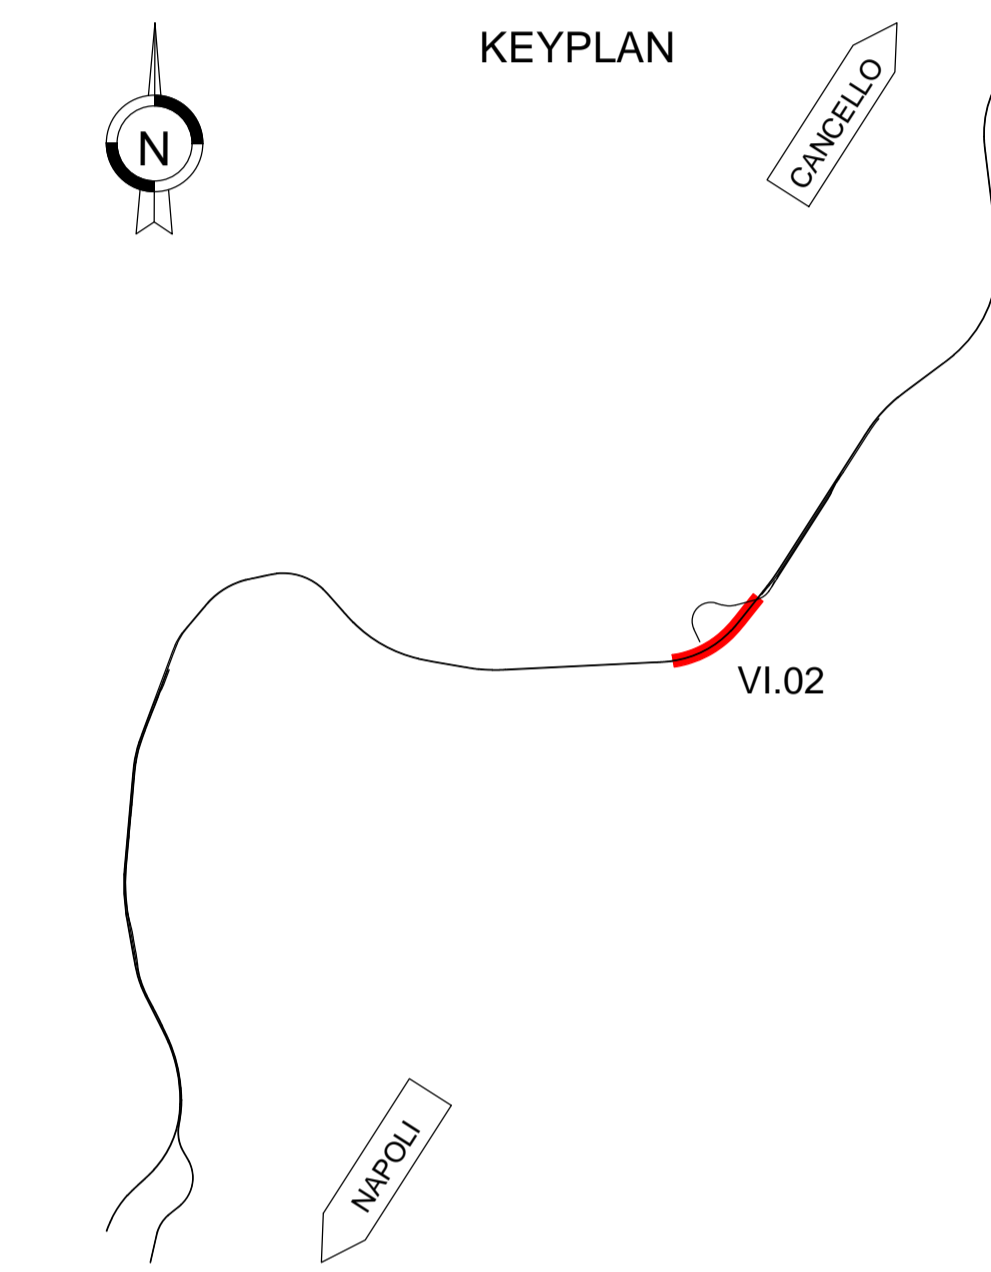
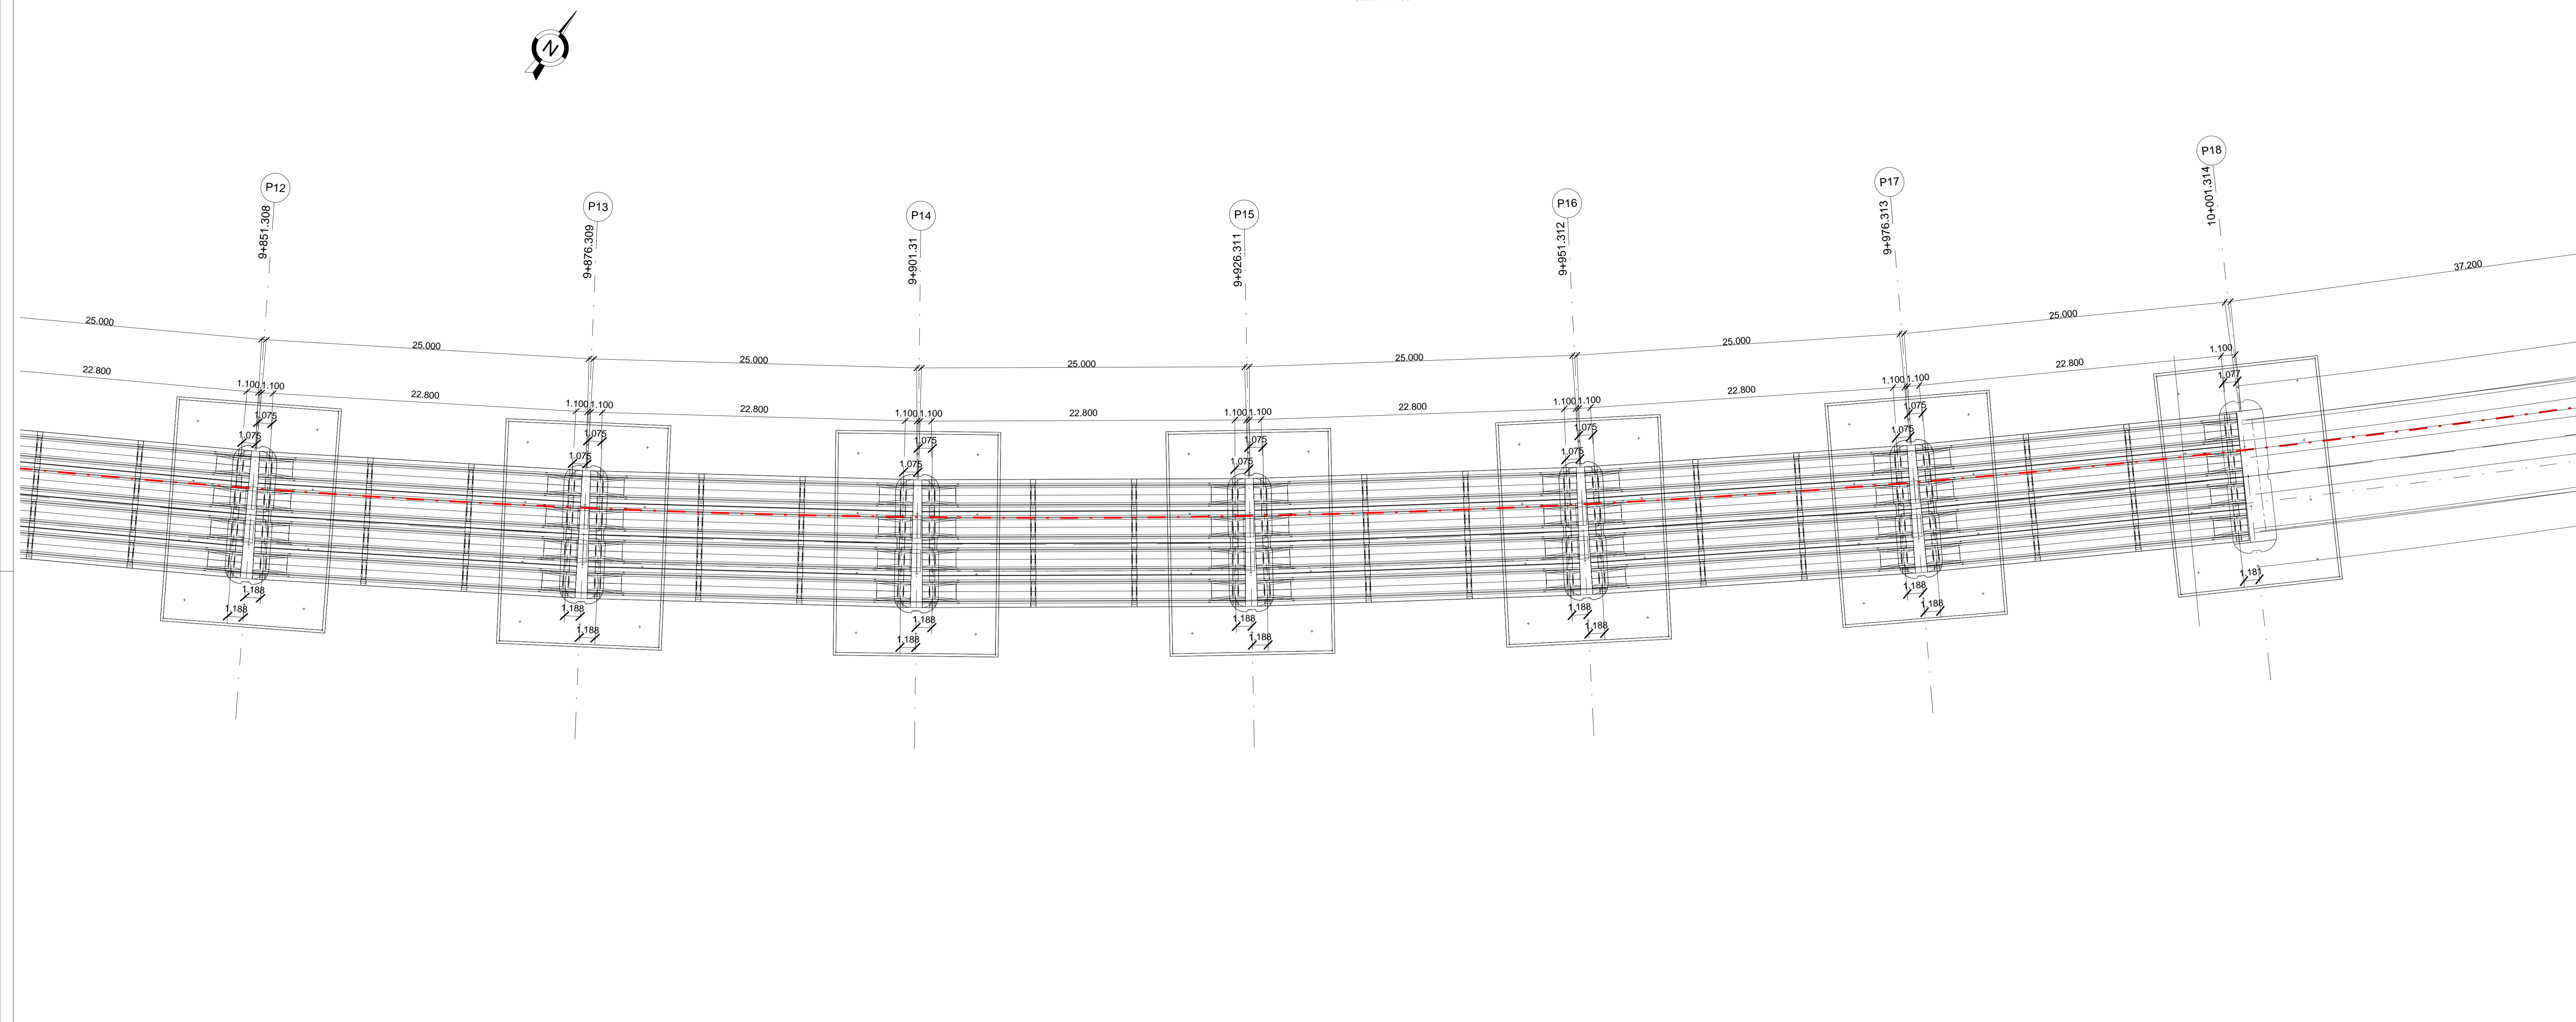


NAPOLI

VI02 - PROSPETTO LONGITUDINALE (3/6)

Scala 1:200

CANCELLO

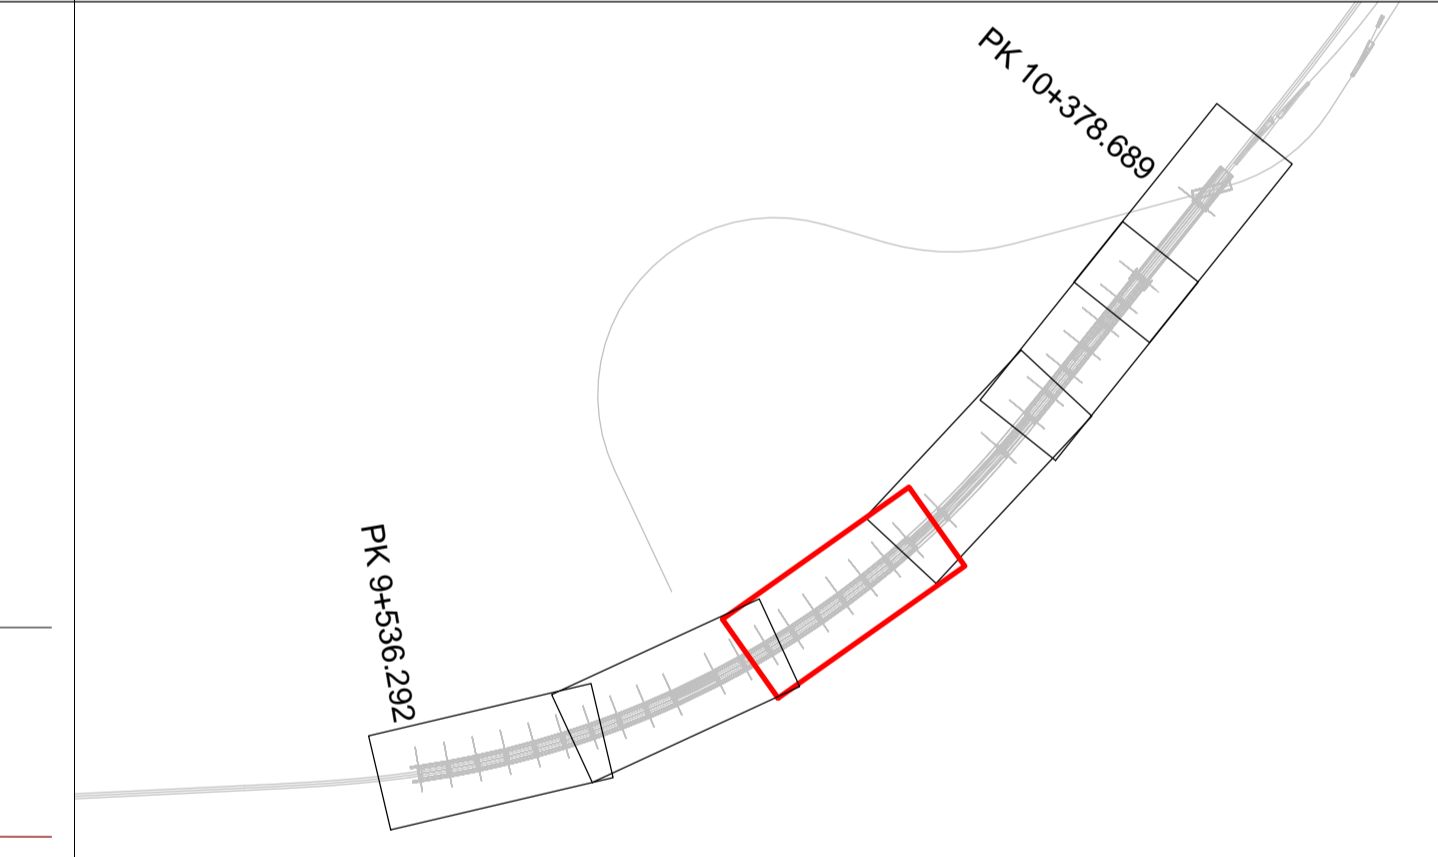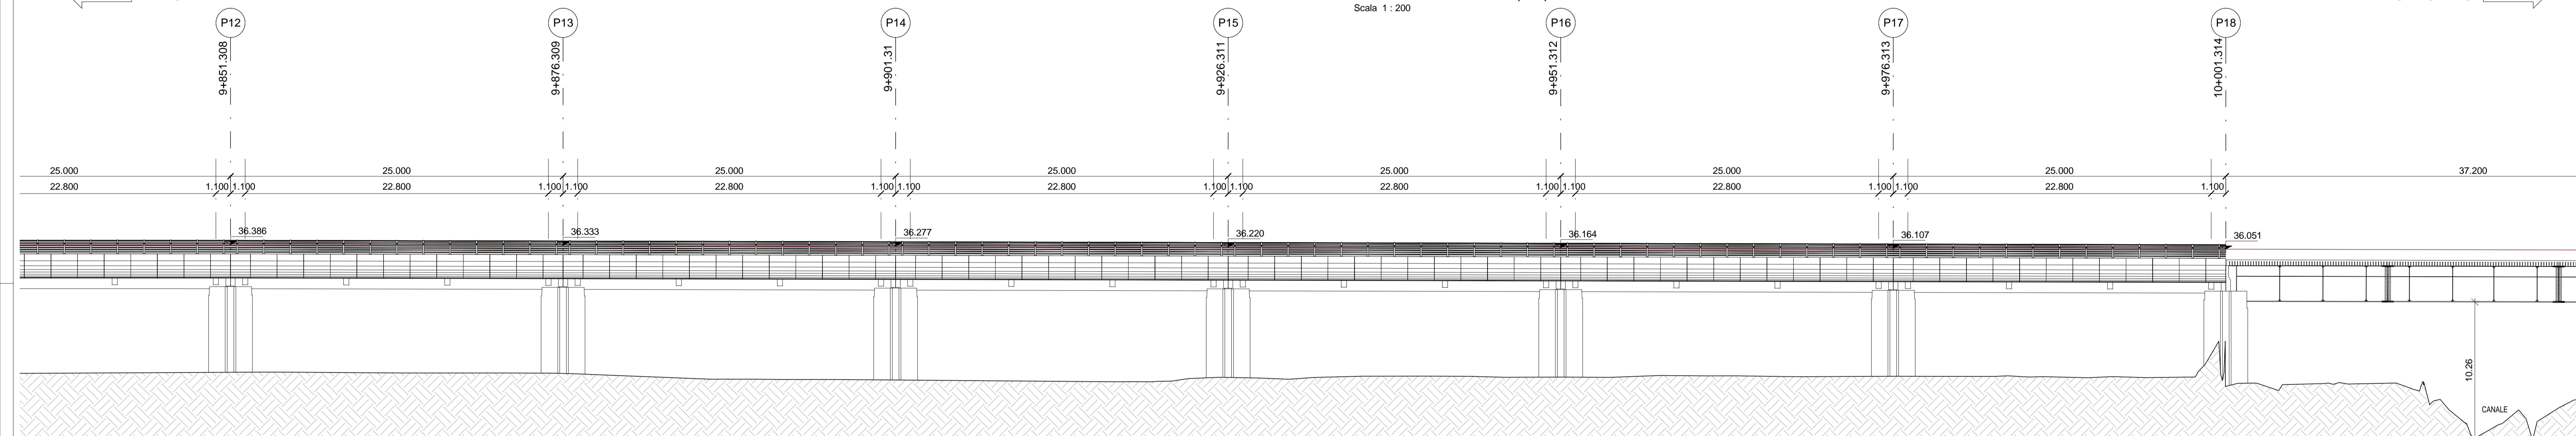

COMMITTENTE:  **RFI**
 RETE FERROVIARIA ITALIANA
 GRUPPO FERROVIE DELLO STATO ITALIANO

DIREZIONE LAVORI:  **ITALFERR**
 GRUPPO FERROVIE DELLO STATO ITALIANO

APPALTATORE:  **salini impregilo**  **ASTALDI**

PROGETTAZIONE:  **SYSTRA**  **SOTECNI**  **ROCKSOIL**

PROGETTO ESECUTIVO

LINEA FERROVIARIA NAPOLI - BARI, TRATTA NAPOLI-CANCELLO, IN VARIANTE TRA LE PK 0+000 E PK 15+585, INCLUSE LE OPERE ACCESSORIE, NELL'AMBITO DEGLI INTERVENTI DI CUI AL D.L. 133/2014, CONVERTITO IN LEGGE 164 / 2014

DISEGNO
 VI - VIADOTTI
 VI02 - VIADOTTO DAL Km.9+536.29 al Km. 10+378.69
 Pianta impalcato e prospetto longitudinale (tav. 3 di 6)

APPALTATORE	PROGETTAZIONE		
DIRETTORE TECNICO Ing. M. PANISI	DIRETTORE DELLA PROGETTAZIONE Ing. A. CHECCHI		
COMMESSA	LOTTO	FASE	ENTE TIPO DOC.
IF1M	00	EZZ	P9
OPERAZIONE	OPERAZIONE	PROGR.	REV.
VI0200	003	B	
SCALA:	1:200		
Rev.	Descrizione	Redatto	Data
A	EMMISSIONE	S. CHECCHI	14/09/18
B	EMMISSIONE PER RAV	S. CHECCHI	16/09/18
Verificato	Data	Approvato	Data
File: IF1M 0 0 E ZZ P9 VI02 0 0 003 B.dwg			