


Progetto Limiti comunali

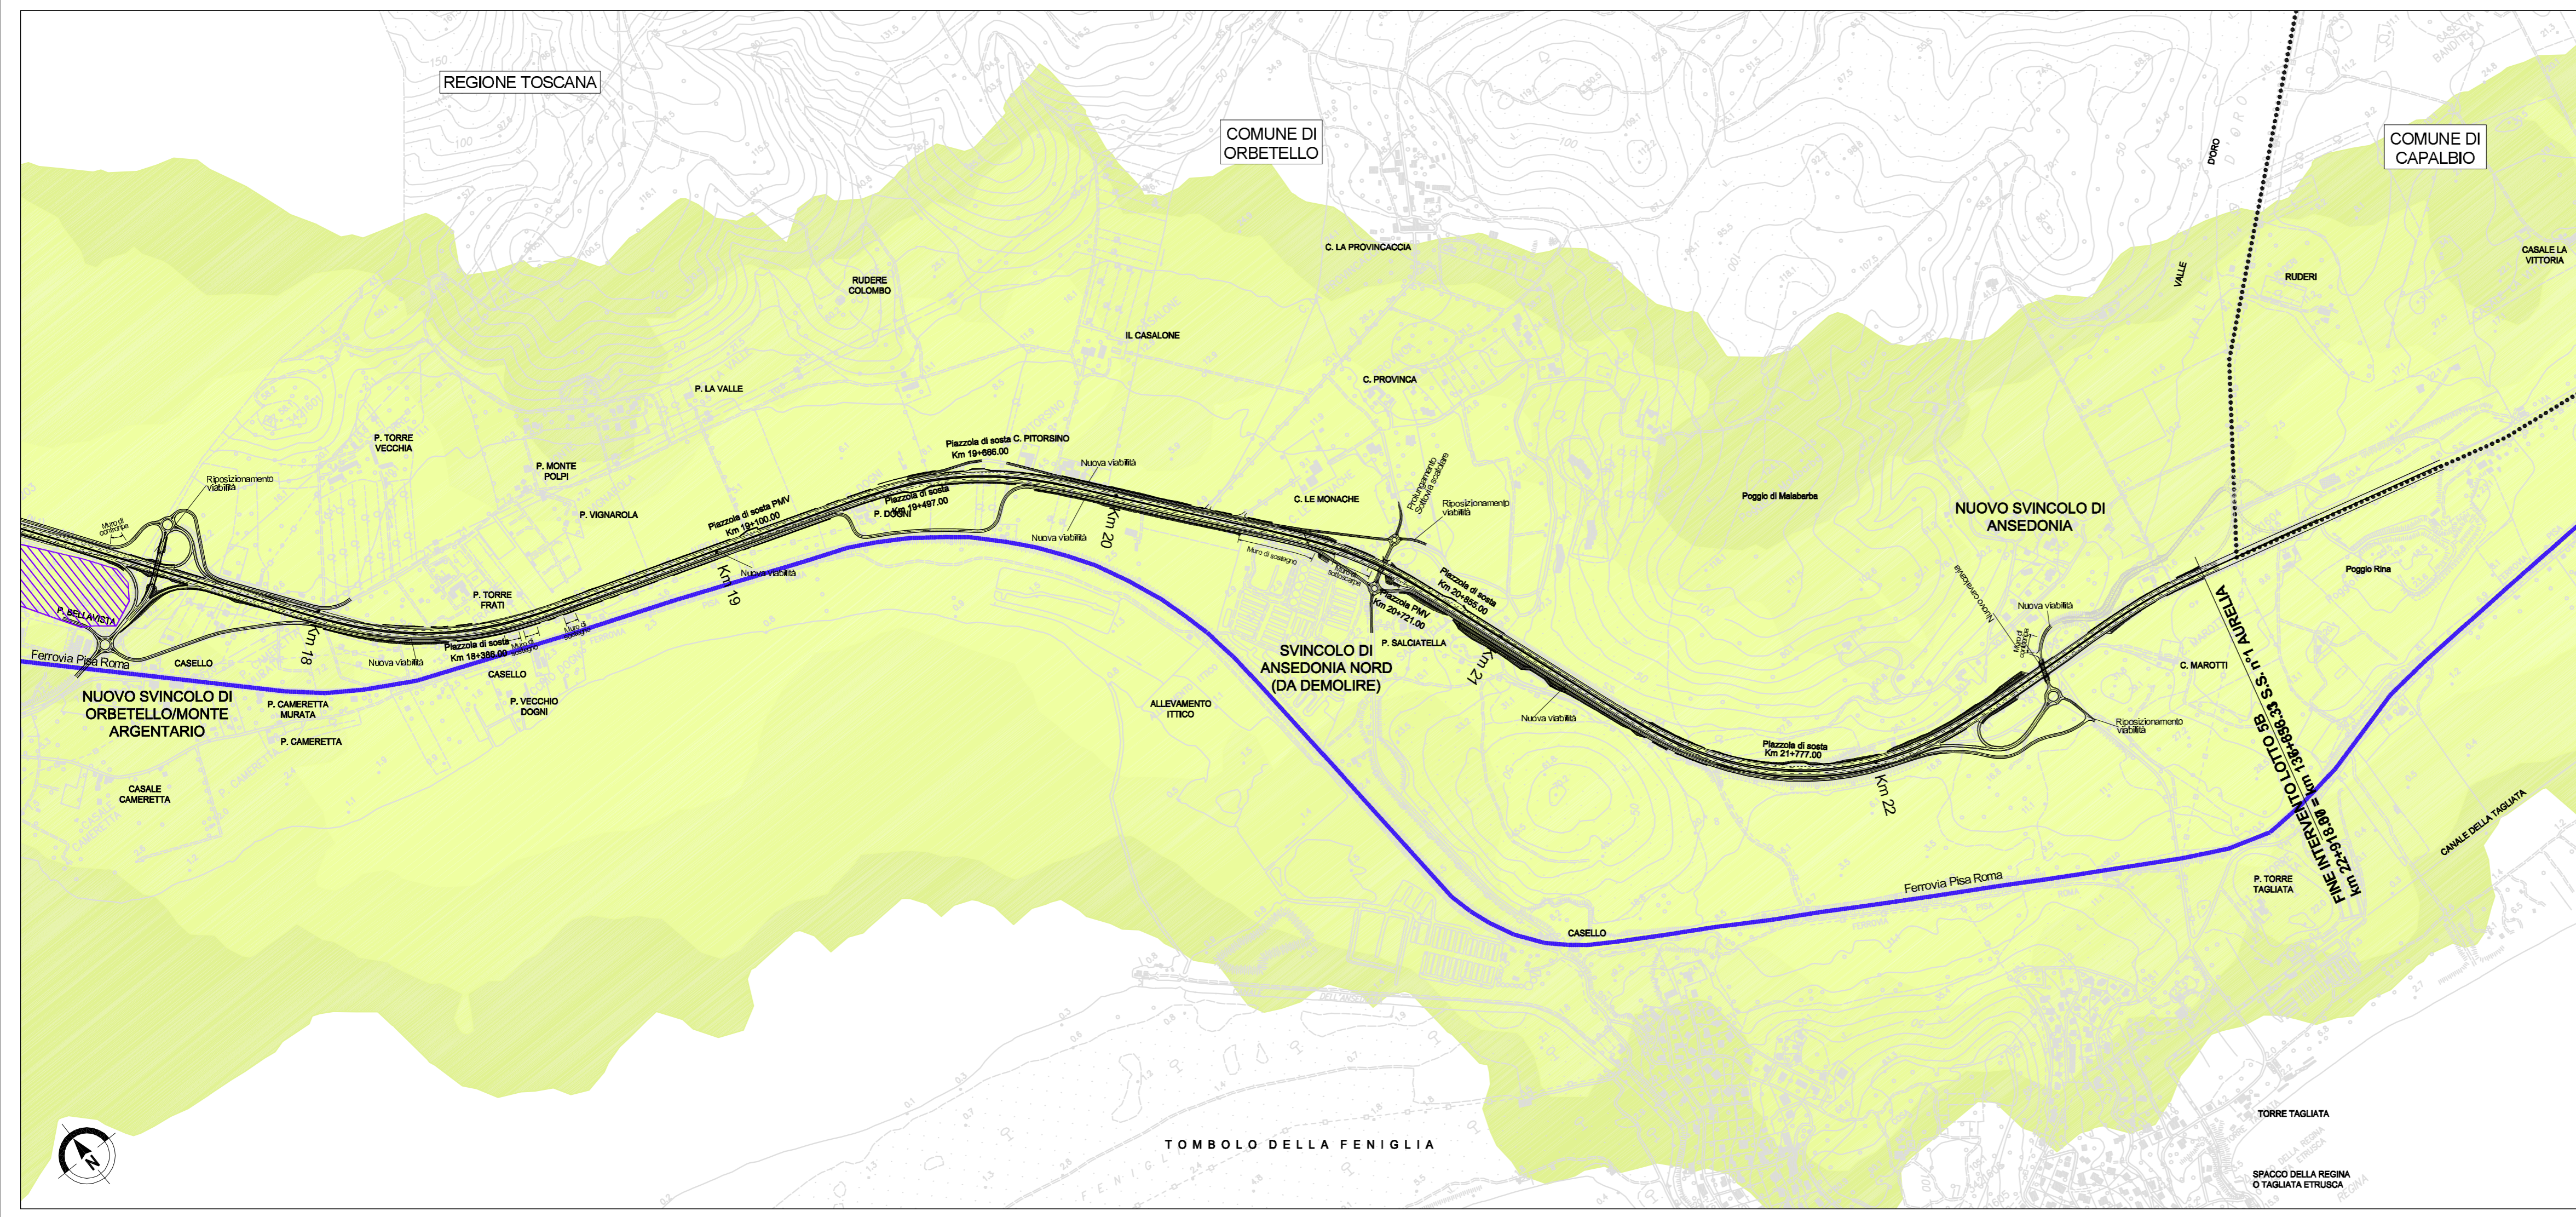

SAT Società Autostrada Tirrenica p.A.
GRUPPO AUTOSTRADE PER L'ITALIA S.p.A.

AUTOSTRADA (A12) : ROSIGNANO – CIVITAVECCHIA
LOTTO 5B

TRATTO: FONTEBLANDA-ANSEDONIA

PROGETTO DEFINITIVO
INFRASTRUTTURA STRATEGICA DI PREMINENTE INTERESSE NAZIONALE LE CUI PROCEDURE DI APPROVAZIONE SONO REGOLATE DALL' ART. 161 DEL D.LGS. 163/2006

STUDIO DI IMPATTO AMBIENTALE

QUADRO DI RIFERIMENTO AMBIENTALE

CONCENTRAZIONI NOx AL 2016 – OPZIONE ZERO
TAV. 2/2

IL RESPONSABILE PROGETTAZIONE SPECIALISTICA Ing. Ferruccio Bucalo Ord. Ingg. Genova N. 4940 RESPONSABILE UFFICIO MAM-SUA		IL RESPONSABILE INTEGRAZIONE PRESTAZIONI SPECIALISTICHE Ing. Alessandro Aifi Ord. Ingg. Milano N. 20015 COORDINATORE GENERALE APS		IL DIRETTORE TECNICO Ing. Maurizio Torreali Ord. Ingg. Milano N. 16492 RESPONSABILE DIREZIONE SVILUPPO INFRASTRUTTURE		
RIFERIMENTO ELABORATO			DATA: FEBBRAIO 2011		REVISIONE	
codice commessa: 12121405			FILE n. progressivo: SUA304-1		n. data: 1 GIUGNO 2011	
ELABORAZIONE GRAFICA A CURA DI: spea ingegneria europea			ELABORAZIONE PROGETTUALE A CURA DI: Arch. Mario Canato - O.A. Venezia N.1294		CONSULENZA A CURA DI:	
RESPONSABILE DI COMMISSA: Ing. Giambattista Brancaccio - Ord. Ingg. Roma N. 15710			VISTO DEL COMMITTENTE: SAT		VISTO DEL CONCEDENTE:	
COORDINATORE OPERATIVO DI PROGETTO:			IL RESPONSABILE UFFICIO/UNITA': Ing. Ferruccio Bucalo O. I. Genova N. 4940			

IL PRESENTE DOCUMENTO NON POTRA' ESSERE COPIATO, RIPRODOTTO O ALTRIMENTI PUBBLICATO, IN TUTTO O IN PARTE, SENZA IL CONSENSO SCRITTO DELLA SOC. AUTOSTRADE PER L'ITALIA S.P.A. - OGNI UTILIZZO NON AUTORIZZATO SARANNO PERSECUITO A NORMA DI LEGGE. THE DOCUMENT MAY NOT BE COPIED, REPRODUCED OR PUBLISHED, EITHER IN PART OR IN ITS ENTIRETY, WITHOUT THE WRITTEN PERMISSION OF SOC. AUTOSTRADE PER L'ITALIA S.P.A. UNAUTHORIZED USE WILL BE PROSECUTED BY LAW.