




#### NOTE GENERALI

- TUTTE LE MISURE SONO ESPRESSE IN M
- TUTTE LE QUOTE SONO ESPRESSE IN M

PILA	VOLUME SCAVO (m <sup>3</sup> )	PILA	VOLUME SCAVO (m <sup>3</sup> )
P06	1698.553	P14	1228.056
P07	1709.235	P15	1396.462
P08	1241.351	P16	1213.134
P09	1236.299	P17	1442.104
P10	1097.804	P18	1501.486
P11	1249.526	P19	4421.730
P12	1107.267	P20	5562.436
		P21	1361.703
		P22	1232.704
		P23	1208.682
		P24	1233.154
		P25	1235.145
		P26-P27	4076.590
		S2	3272.894

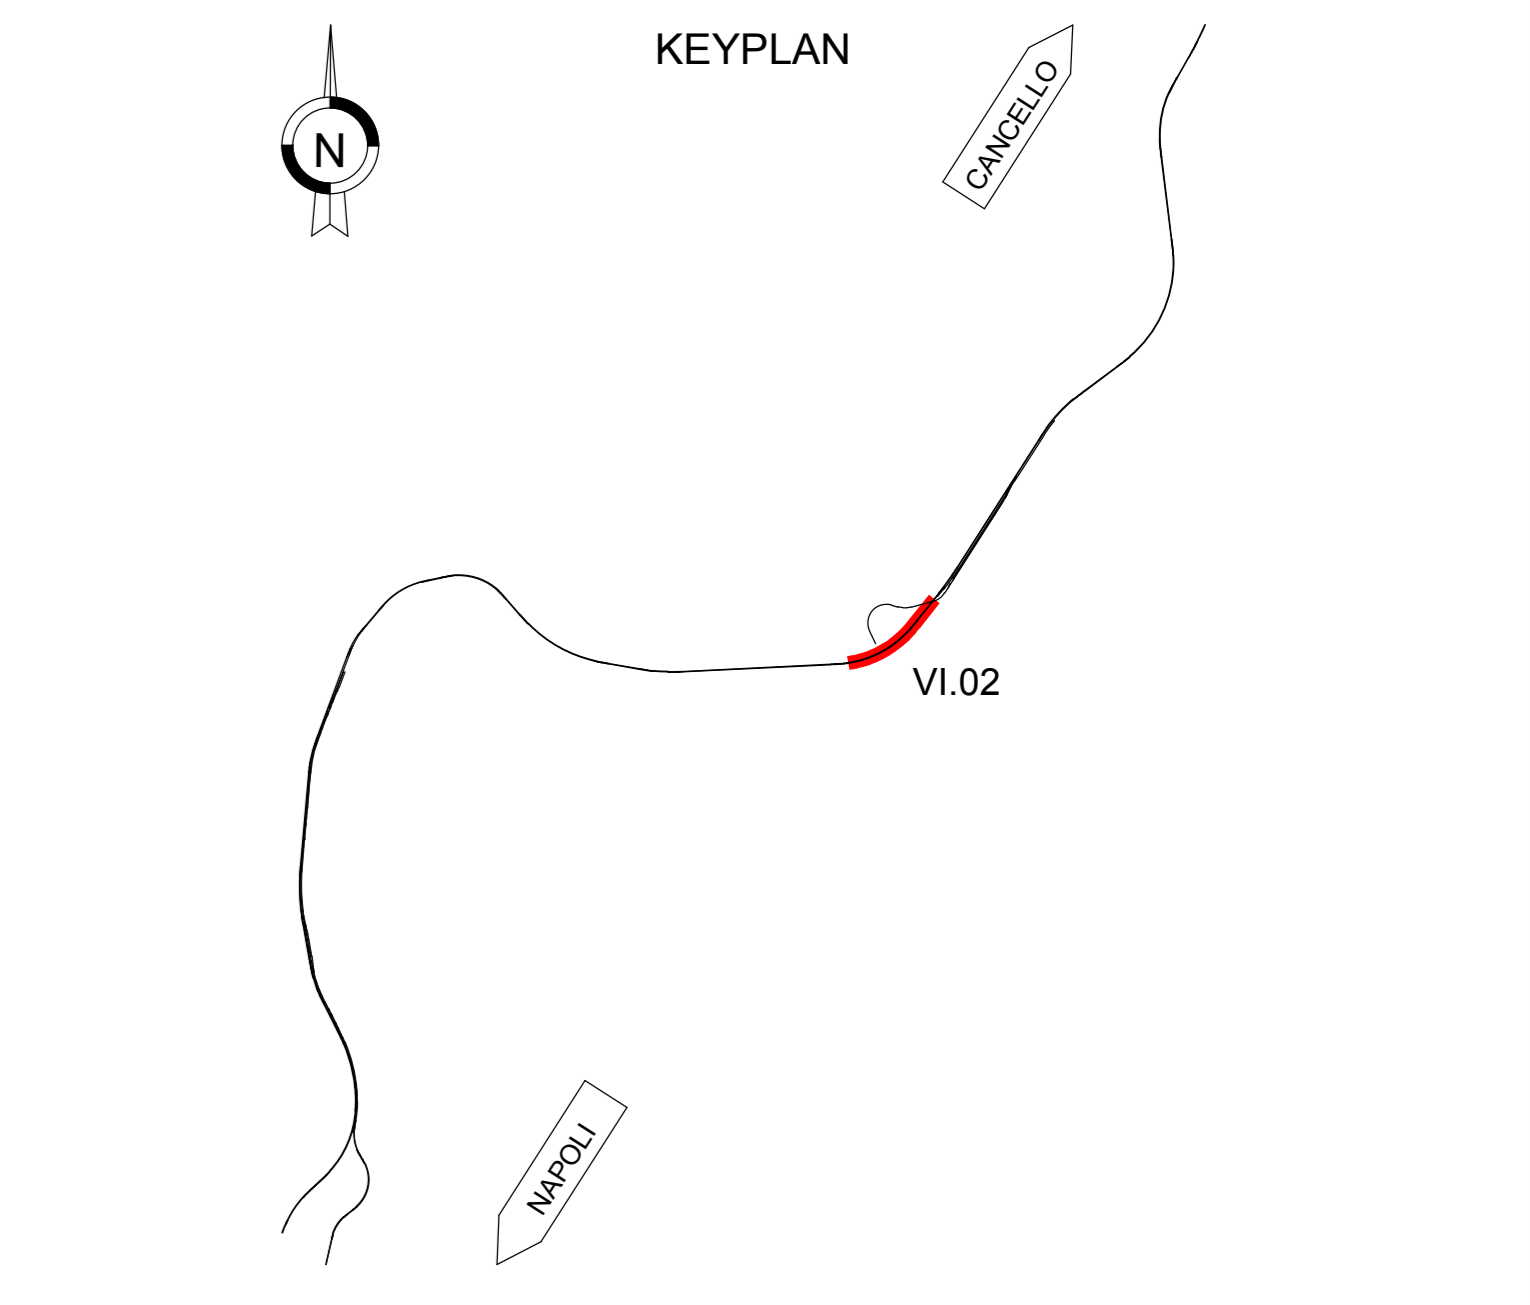

P06			P07			P08			P09			P10			P11			P12		
ID PUNTO	X	Y	ID PUNTO	X	Y	ID PUNTO	X	Y	ID PUNTO	X	Y	ID PUNTO	X	Y	ID PUNTO	X	Y	ID PUNTO	X	Y
BAR PILA	14 642 252	31 485 910	BAR PILA	14 665 795	31 472 504	BAR PILA	14 685 058	31 483 830	BAR PILA	14 712 077	31 511 522	BAR PILA	14 745 117	31 511 522	BAR PILA	14 770 140	31 523 312	BAR PILA	14 791 827	31 535 874
N01	14 632 786	31 472 809	N01	14 659 179	31 472 199	N01	14 682 299	31 488 315	N01	14 705 161	31 488 012	N01	14 741 035	31 515 278	N01	14 762 909	31 527 010	N01	14 782 484	31 538 345
N02	14 640 037	31 472 286	N02	14 663 382	31 480 908	N02	14 686 449	31 490 055	N02	14 709 246	31 499 900	N02	14 745 040	31 517 330	N02	14 766 848	31 529 204	N02	14 788 352	31 541 661
N03	14 644 288	31 473 763	N03	14 667 594	31 482 417	N03	14 690 599	31 491 794	N03	14 713 331	31 501 788	N03	14 748 045	31 519 381	N03	14 770 777	31 531 399	N03	14 792 211	31 543 977
N04	14 637 203	31 466 558	N04	14 660 788	31 474 956	N04	14 684 038	31 484 165	N04	14 707 040	31 493 927	N04	14 743 080	31 513 273	N04	14 765 114	31 523 081	N04	14 786 610	31 535 487
N05	14 641 514	31 468 035	N05	14 664 991	31 476 605	N05	14 688 188	31 485 905	N05	14 711 133	31 495 815	N05	14 747 092	31 513 324	N05	14 769 043	31 525 276	N05	14 790 669	31 537 803
N06	14 646 704	31 469 512	N06	14 670 193	31 478 214	N06	14 693 238	31 487 544	N06	14 715 218	31 497 502	N06	14 751 096	31 515 376	N06	14 772 917	31 527 470	N06	14 794 527	31 540 119
N07	14 638 740	31 462 307	N07	14 662 397	31 470 794	N07	14 685 778	31 480 015	N07	14 708 938	31 489 842	N07	14 745 138	31 507 288	N07	14 767 308	31 519 153	N07	14 789 127	31 531 628
N08	14 642 991	31 483 784	N08	14 666 500	31 472 403	N08	14 689 908	31 481 754	N08	14 713 021	31 491 730	N08	14 749 143	31 509 320	N08	14 771 237	31 521 347	N08	14 792 985	31 533 945
N09	14 641 241	31 465 281	N09	14 664 812	31 474 012	N09	14 688 016	31 483 484	N09	14 711 006	31 493 617	N09	14 751 148	31 511 271	N09	14 775 186	31 523 542	N09	14 798 843	31 536 261
N10	14 640 217	31 458 057	N10	14 664 006	31 466 591	N10	14 687 517	31 475 865	N10	14 710 823	31 485 263	N10	14 747 190	31 503 263	N10	14 769 503	31 515 224	N10	14 791 443	31 527 770
N11	14 644 468	31 459 534	N11	14 664 208	31 468 200	N11	14 691 689	31 477 804	N11	14 714 908	31 487 645	N11	14 751 195	31 505 514	N11	14 773 431	31 517 418	N11	14 795 301	31 530 088
N12	14 643 716	31 461 910	N12	14 672 411	31 469 809	N12	14 695 817	31 478 344	N12	14 718 993	31 489 532	N12	14 755 200	31 507 386	N12	14 777 360	31 519 613	N12	14 798 159	31 532 403

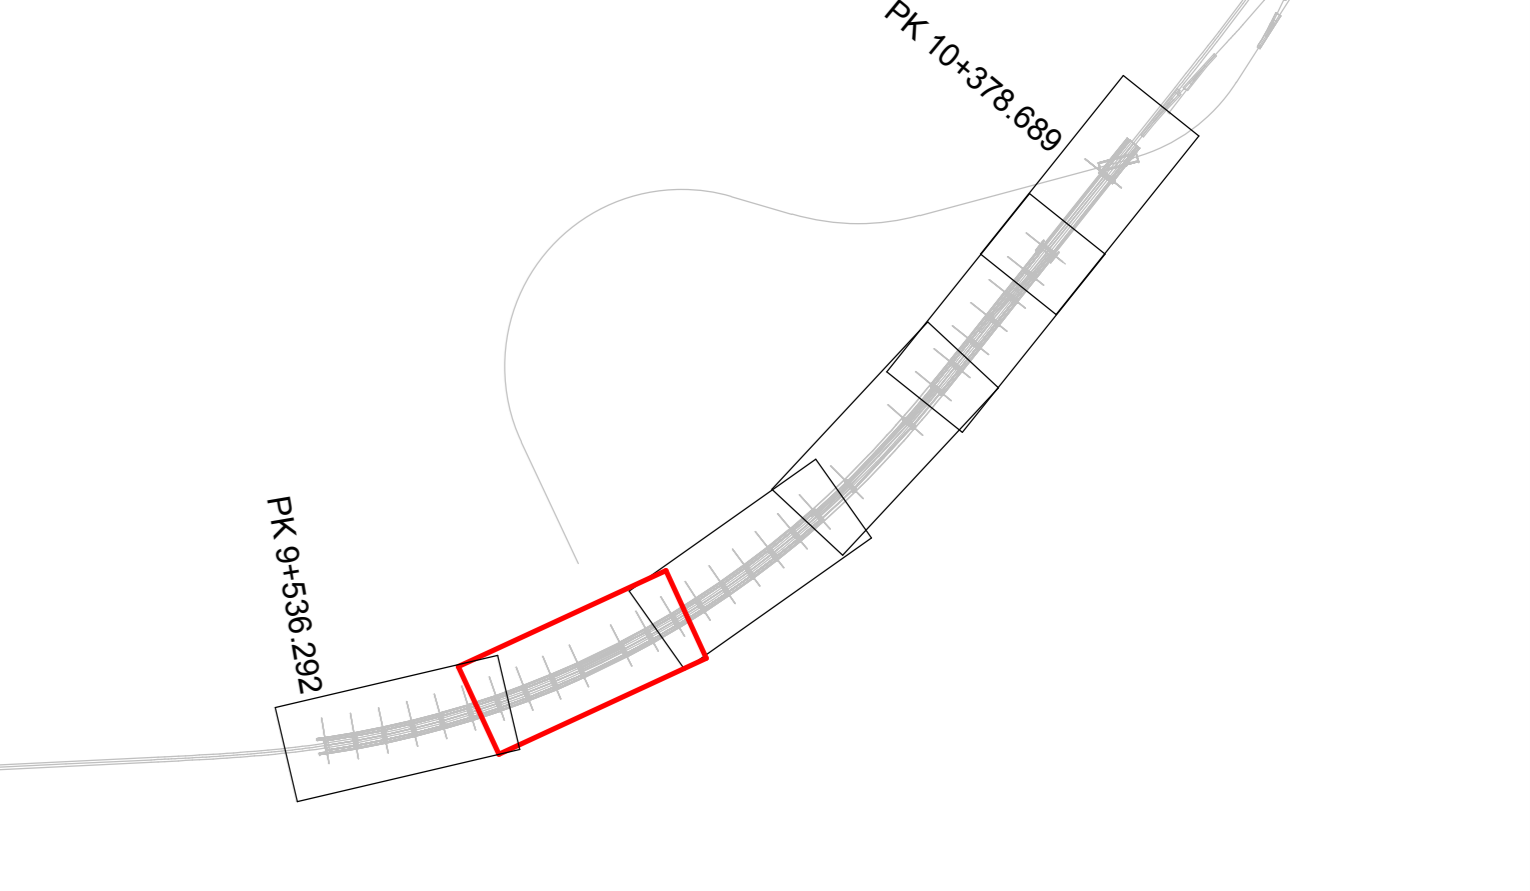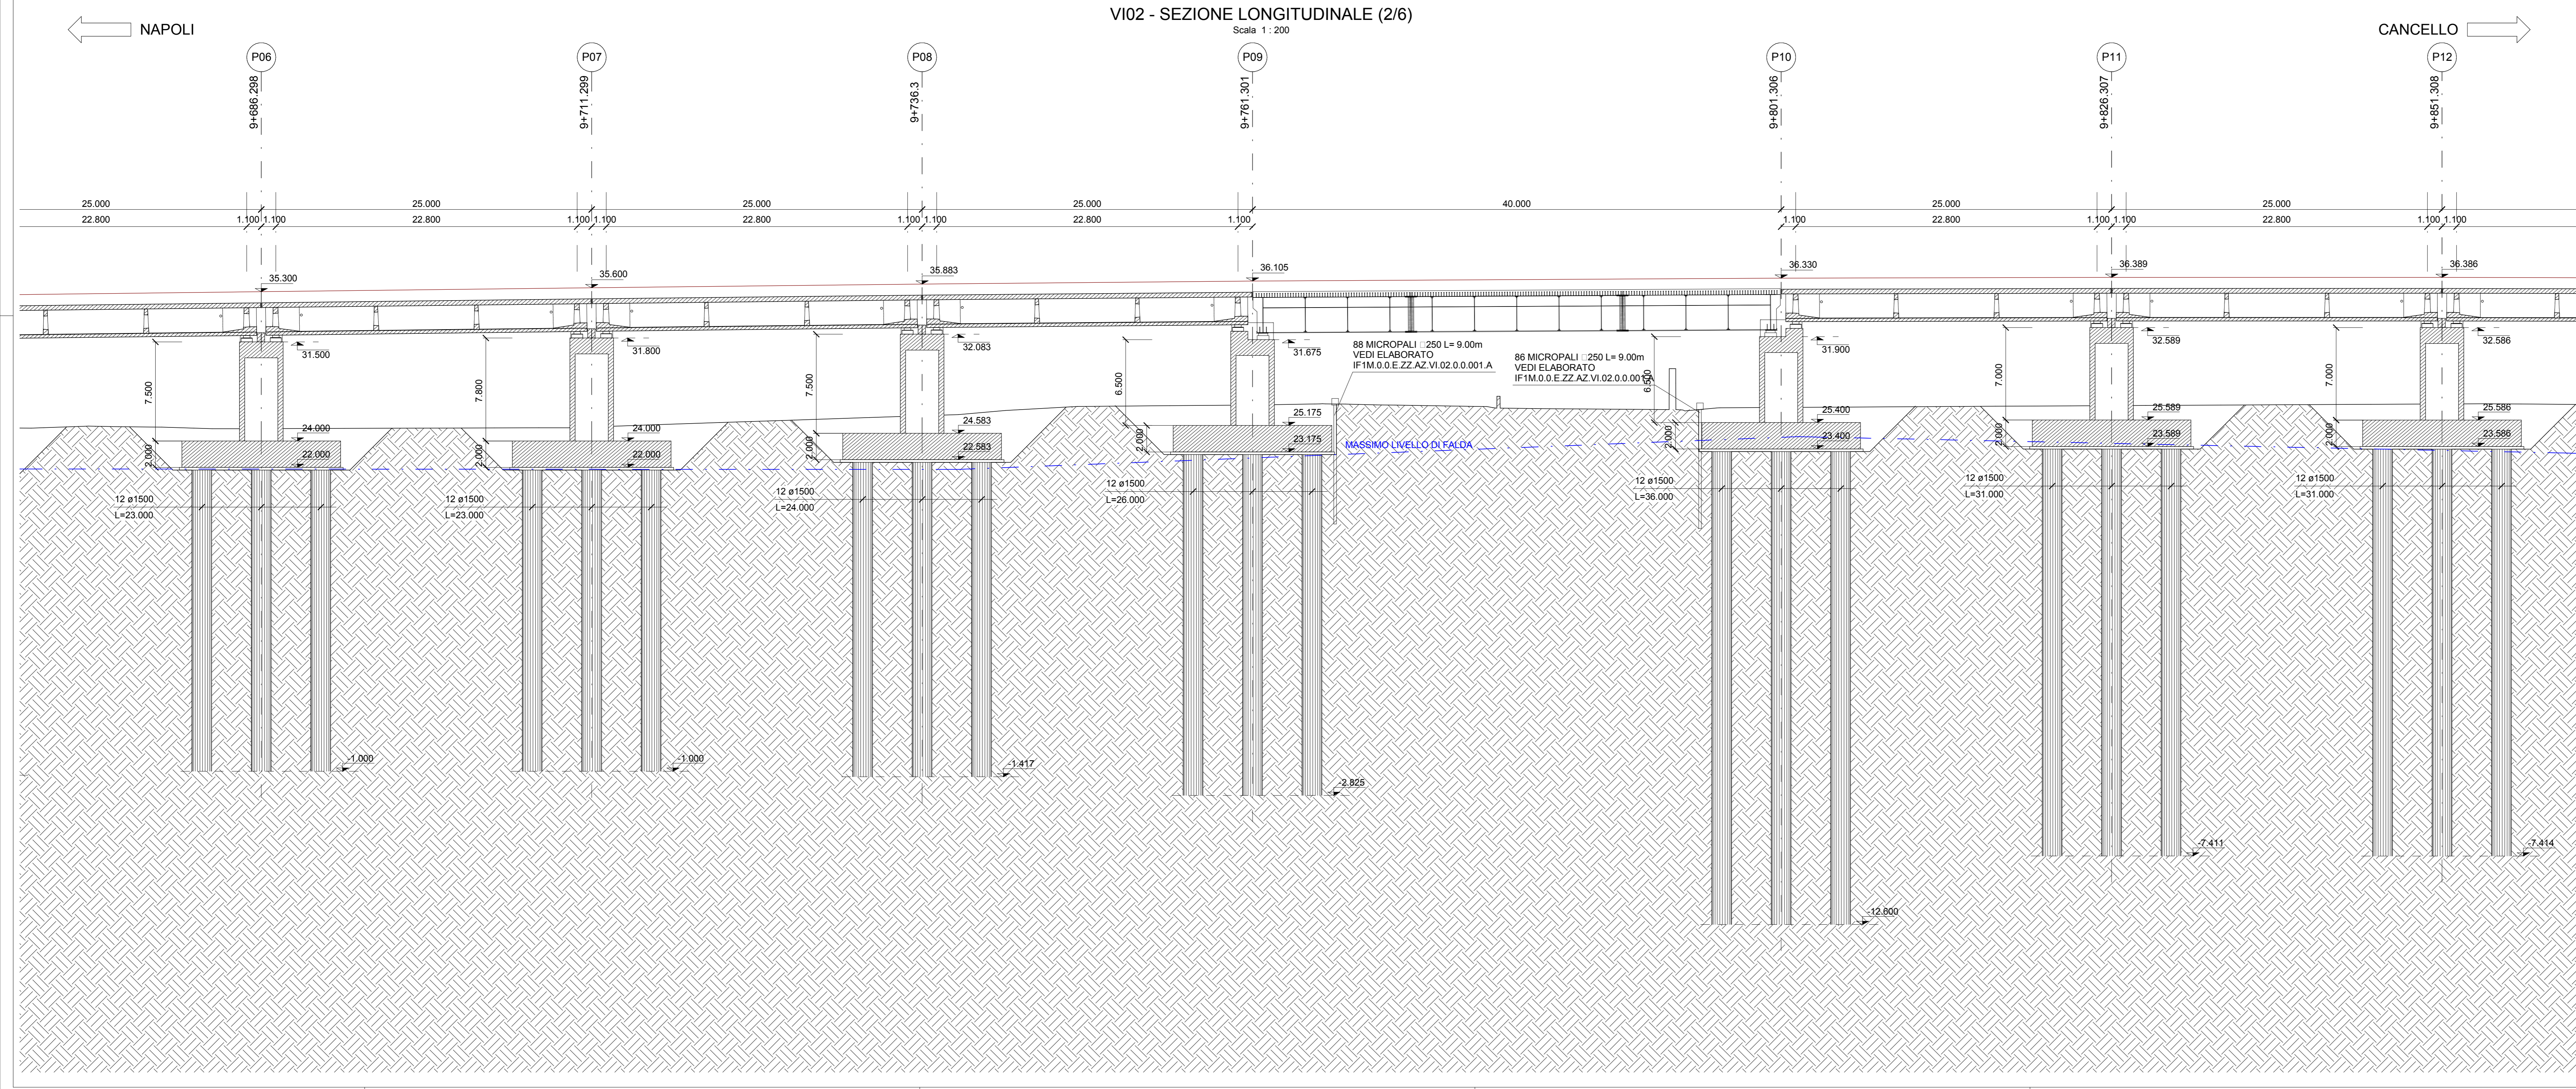

COMMITTENTE: **RFI** - R.F. FERROVIARIA ITALIANA - GRUPPO FERROVIE DELLO STATO ITALIANE

DIREZIONE LAVORI: **ITALFERR** - GRUPPO FERROVIE DELLO STATO ITALIANE

APPALTATORE: **salini impregilo** / **ASTALDI**

PROGETTAZIONE: **SYSTRA** / **SOTECNI** / **ROCKSOIL**

**PROGETTO ESECUTIVO**

**LINEA FERROVIARIA NAPOLI - BARI, TRATTA NAPOLI-CANCELLO, IN VARIANTE TRA LE PK 0+000 E PK 15+585, INCLUSE LE OPERE ACCESSORIE, NELL'AMBITO DEGLI INTERVENTI DI CUI AL D.L. 133/2014, CONVERTITO IN LEGGE 164 / 2014**

**DISEGNO**

VI - VIADOTTI

VI02 - VIADOTTO DAL Km 9+536.29 al Km 10+378.69

Pianta scavi - sezione longitudinale - opere provvisorie (tav. 2 di 6)

APPALTATORE	PROGETTAZIONE
DIRETTORE TECNICO Ing. M. PANISI	DIRETTORE DELLA PROGETTAZIONE Ing. A. CHECCHI

COMMESSA	LOTTO	FASE	ENTE	TIPO DOC.	OPERA/DISCIPLINA	PROGR.	REV.	SCALA:
IF1M	00	E	ZZ	P9	VI02/00	011	A	1:200

Rev.	Descrizione	Redatto	Data	Verificato	Data	Approvato	Data	Autorezzato Data
A	EMISSIONE	S. CRESCIO	14/09/18	PANI	15/09/18	DIANGELO	15/09/18	COPPA

File: IF1M.0.0.E.ZZ.P9.VI.02.0.0.011-A.dwg n. Elab: