


VI02 - PREDISPOSIZIONI EDILI (10/12)  
Scala 1 : 100




NOTE GENERALI

- TUTTE LE MISURE SONO ESPRESSE IN m
- TUTTE LE QUOTE SONO ESPRESSE IN m
- LE PREDISPOSIZIONI DEI PALI TELEFONICI SARANNO AGGIORNATE IN ACCORDO CON IL PROGETTO TELEFONICO DELLA FASE FINALE

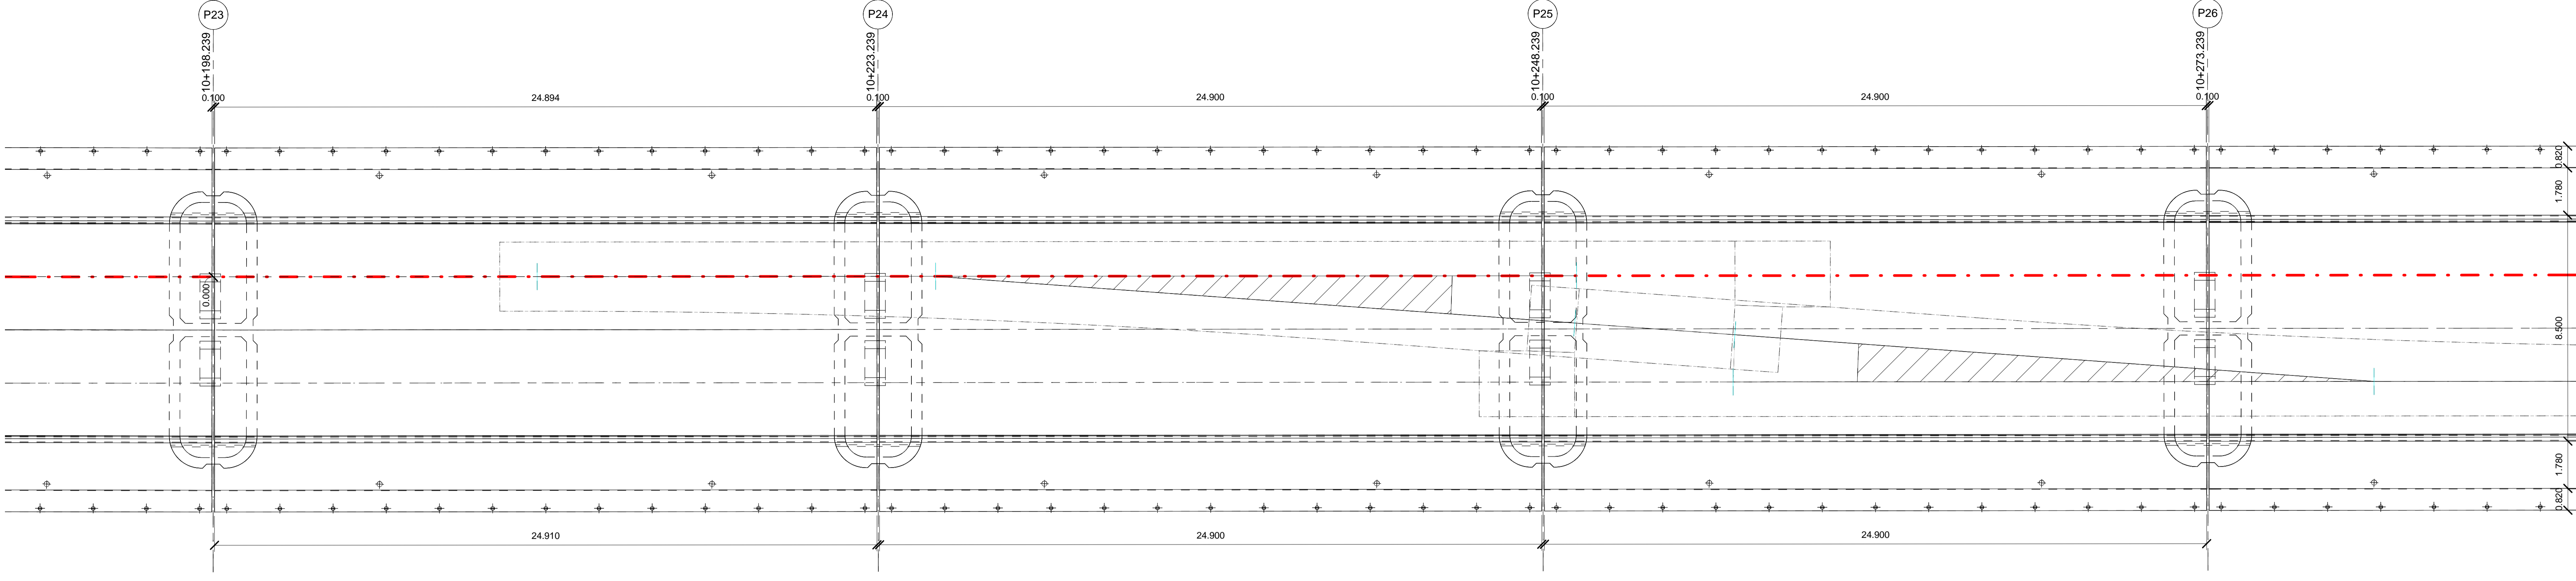

VI02 - PREDISPOSIZIONI EDILI (11/12)  
Scala 1 : 100

KEYPLAN

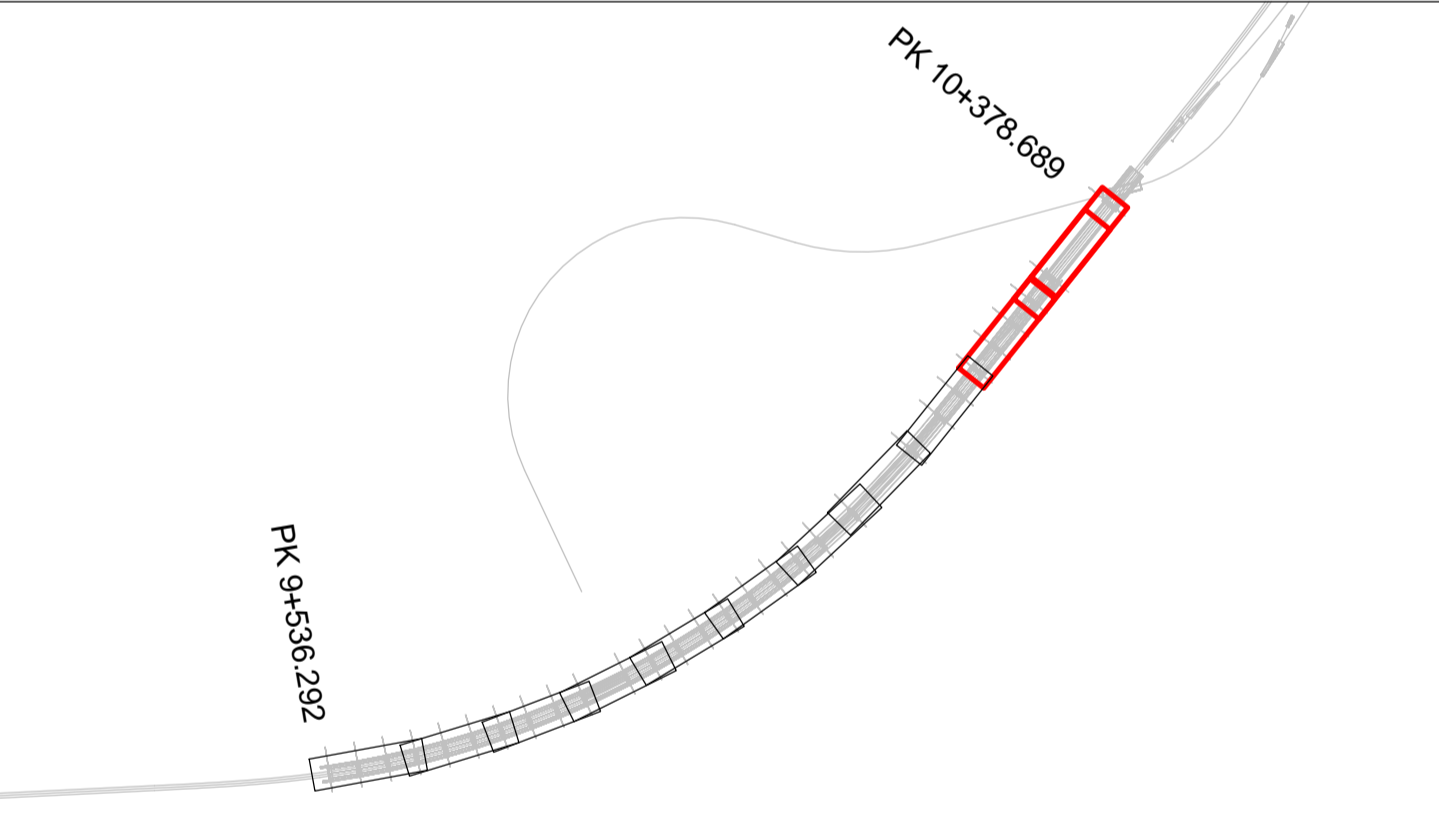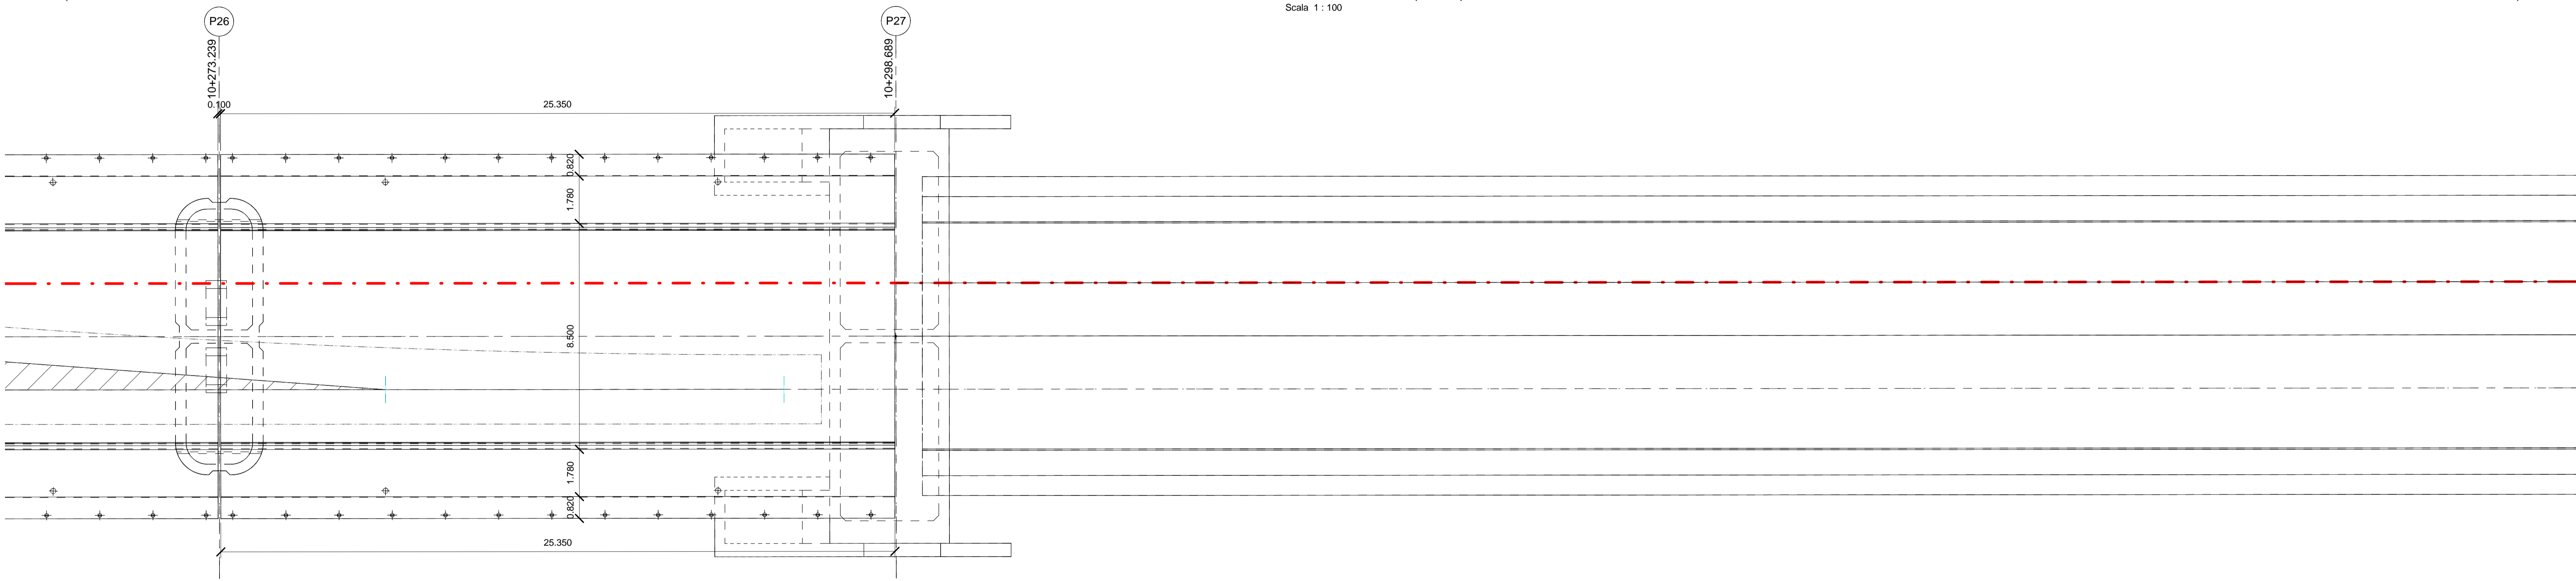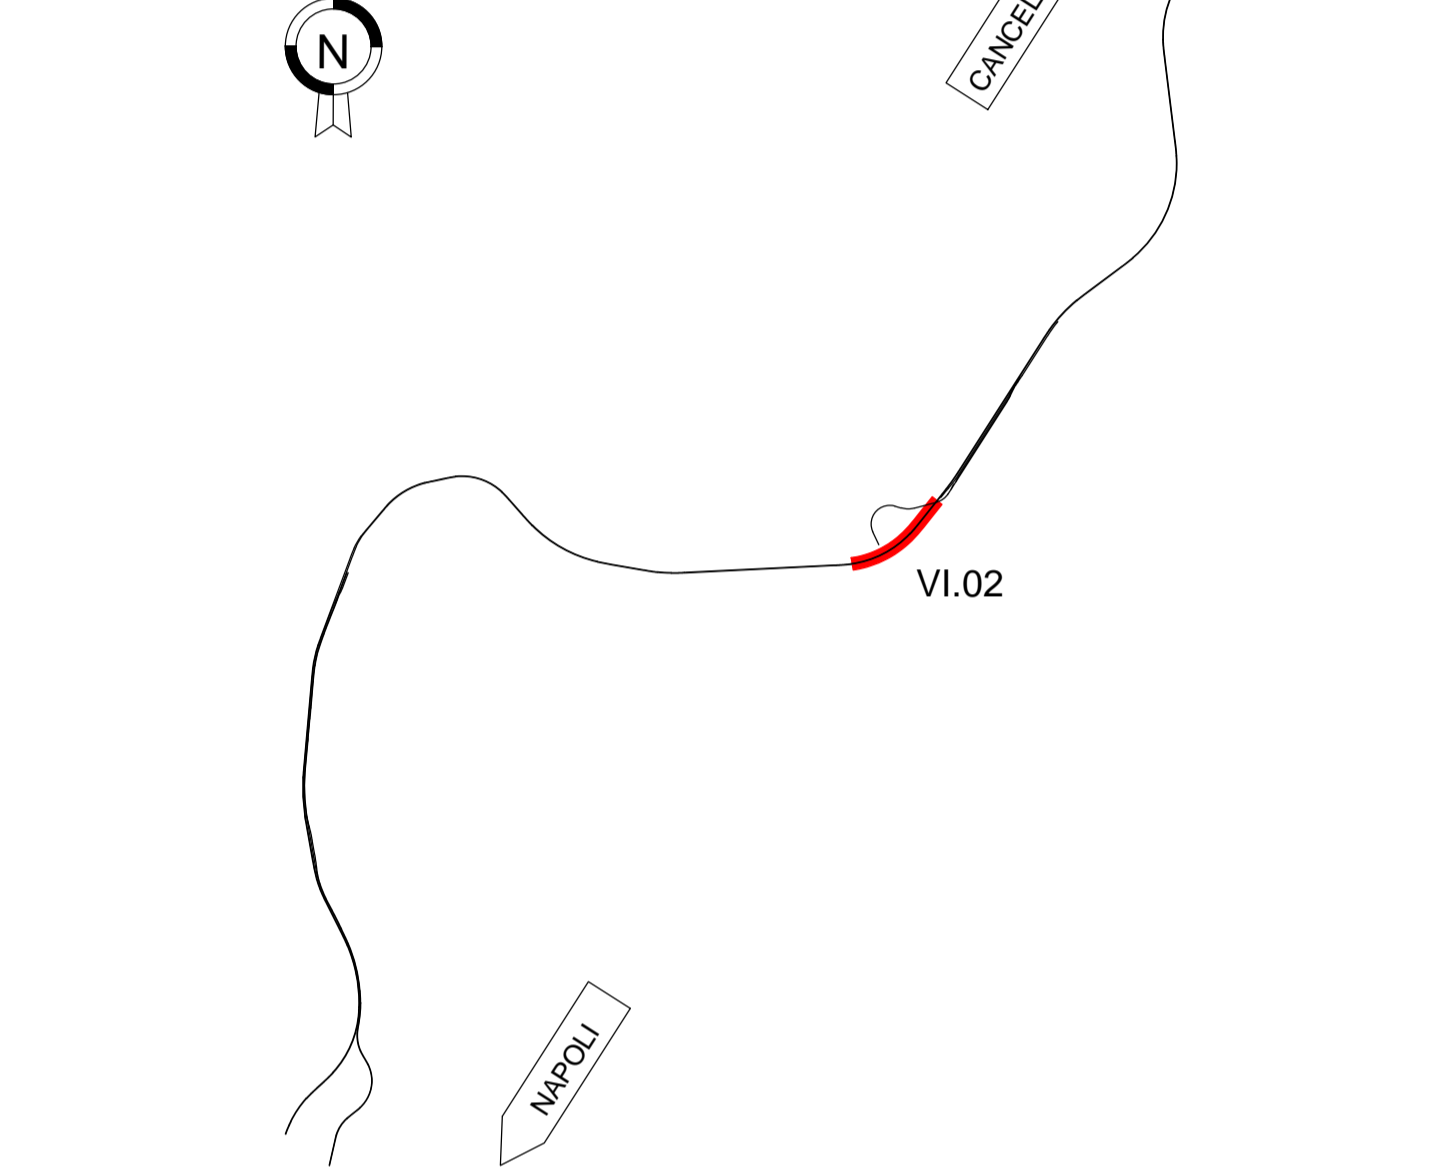

VI02 - PREDISPOSIZIONI EDILI (12/12)  
Scala 1 : 100

COMMITTENTE:



DIREZIONE LAVORI:



APPALTATORE:



PROGETTAZIONE:




PROGETTO ESECUTIVO

LINEA FERROVIARIA NAPOLI - BARI, TRATTA NAPOLI-CANCELLO, IN VARIANTE TRA LE PK 0+000 E PK 15+585, INCLUSE LE OPERE ACCESSORIE, NELL'AMBITO DEGLI INTERVENTI DI CUI AL D.L. 133/2014, CONVERTITO IN LEGGE 164 / 2014

VI - VIADOTTI  
VI02 - VIADOTTO DAL Km.9+536.29 al Km. 10+378.69

Pianta impalcato con individuazione delle predisposizioni edili (tav. 4 di 4)

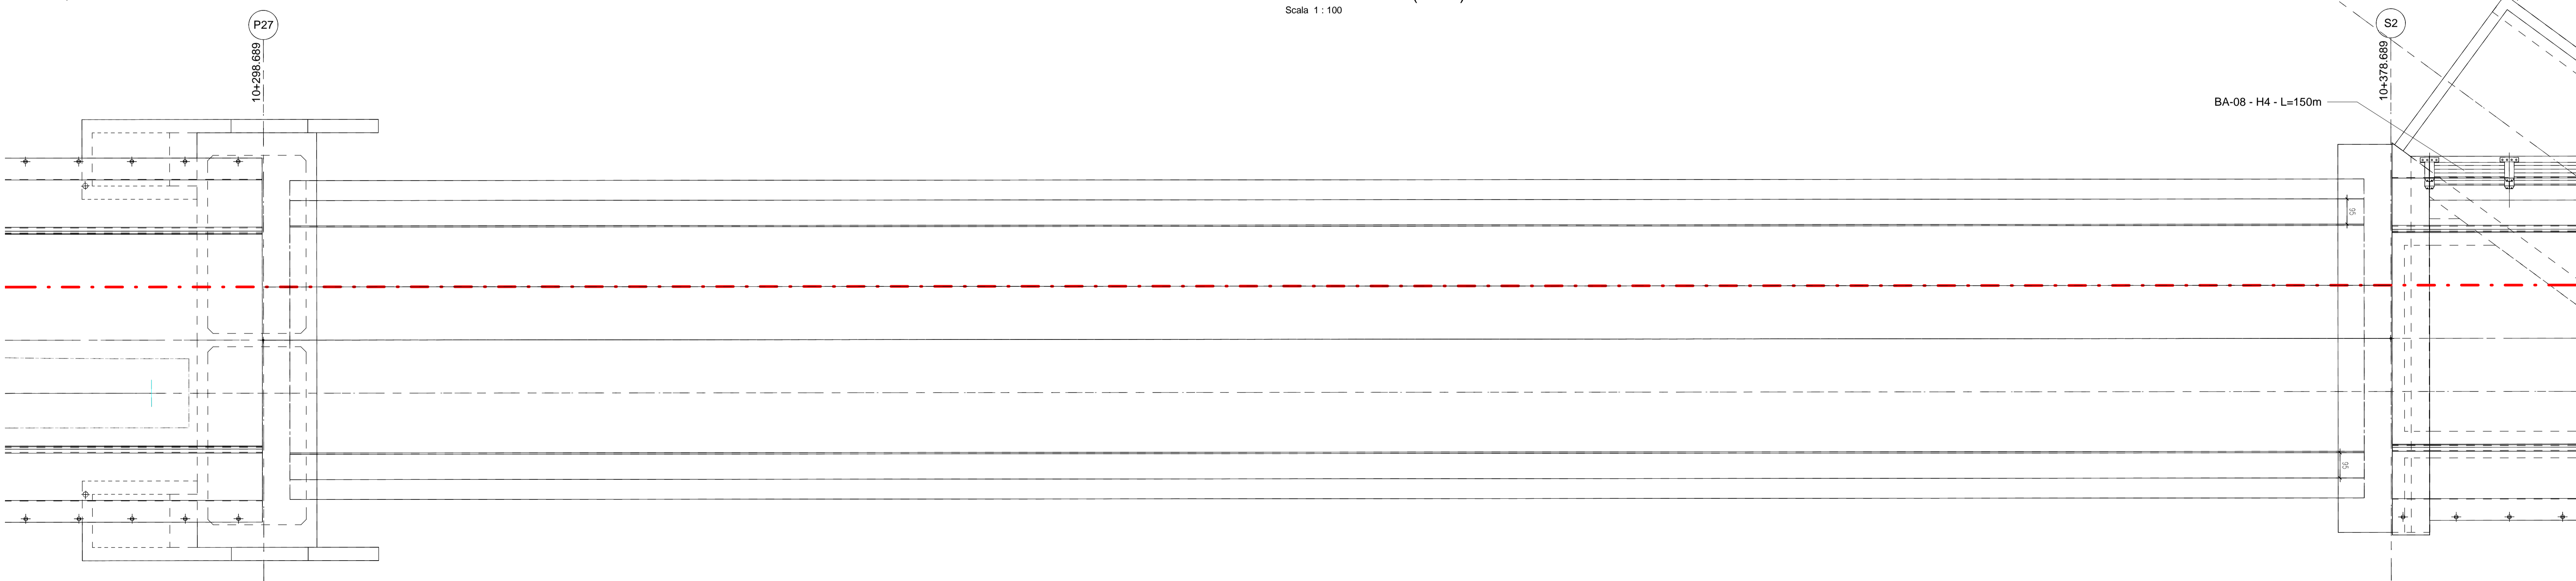

APPALTATORE	PROGETTAZIONE
DIRETTORE TECNICO Ing. M. PANISI	DIRETTORE DELLA PROGETTAZIONE Ing. A. CHECCHI

COMMESSA	LOTTO	FASE	ENTE	TIPO DOC.	OPERA/DISCIPLINA	PROGR.	REV.	SCALA:
IF1M	00	E	ZZ	PA	VI0200	004	B	1:100

Rev.	Descrizione	Redatto	Data	Verificato	Data	Approvato	Data	Autorizzato	Data
A	EMMISSIONE	S. CHECCHI	14/09/18	PNP	15/09/18	D'ANGELO	15/09/18	CORRA	
B	EMMISSIONE PER REV	S. CHECCHI	16/09/18	PNP	15/09/18	D'ANGELO	15/09/18		15/09/18