


LEGENDA

Concentrazioni PM 2.5

- 14.34 - 15.03
- 15.03 - 16.40
- 16.40 - 18.36

Progetto Limiti comunali

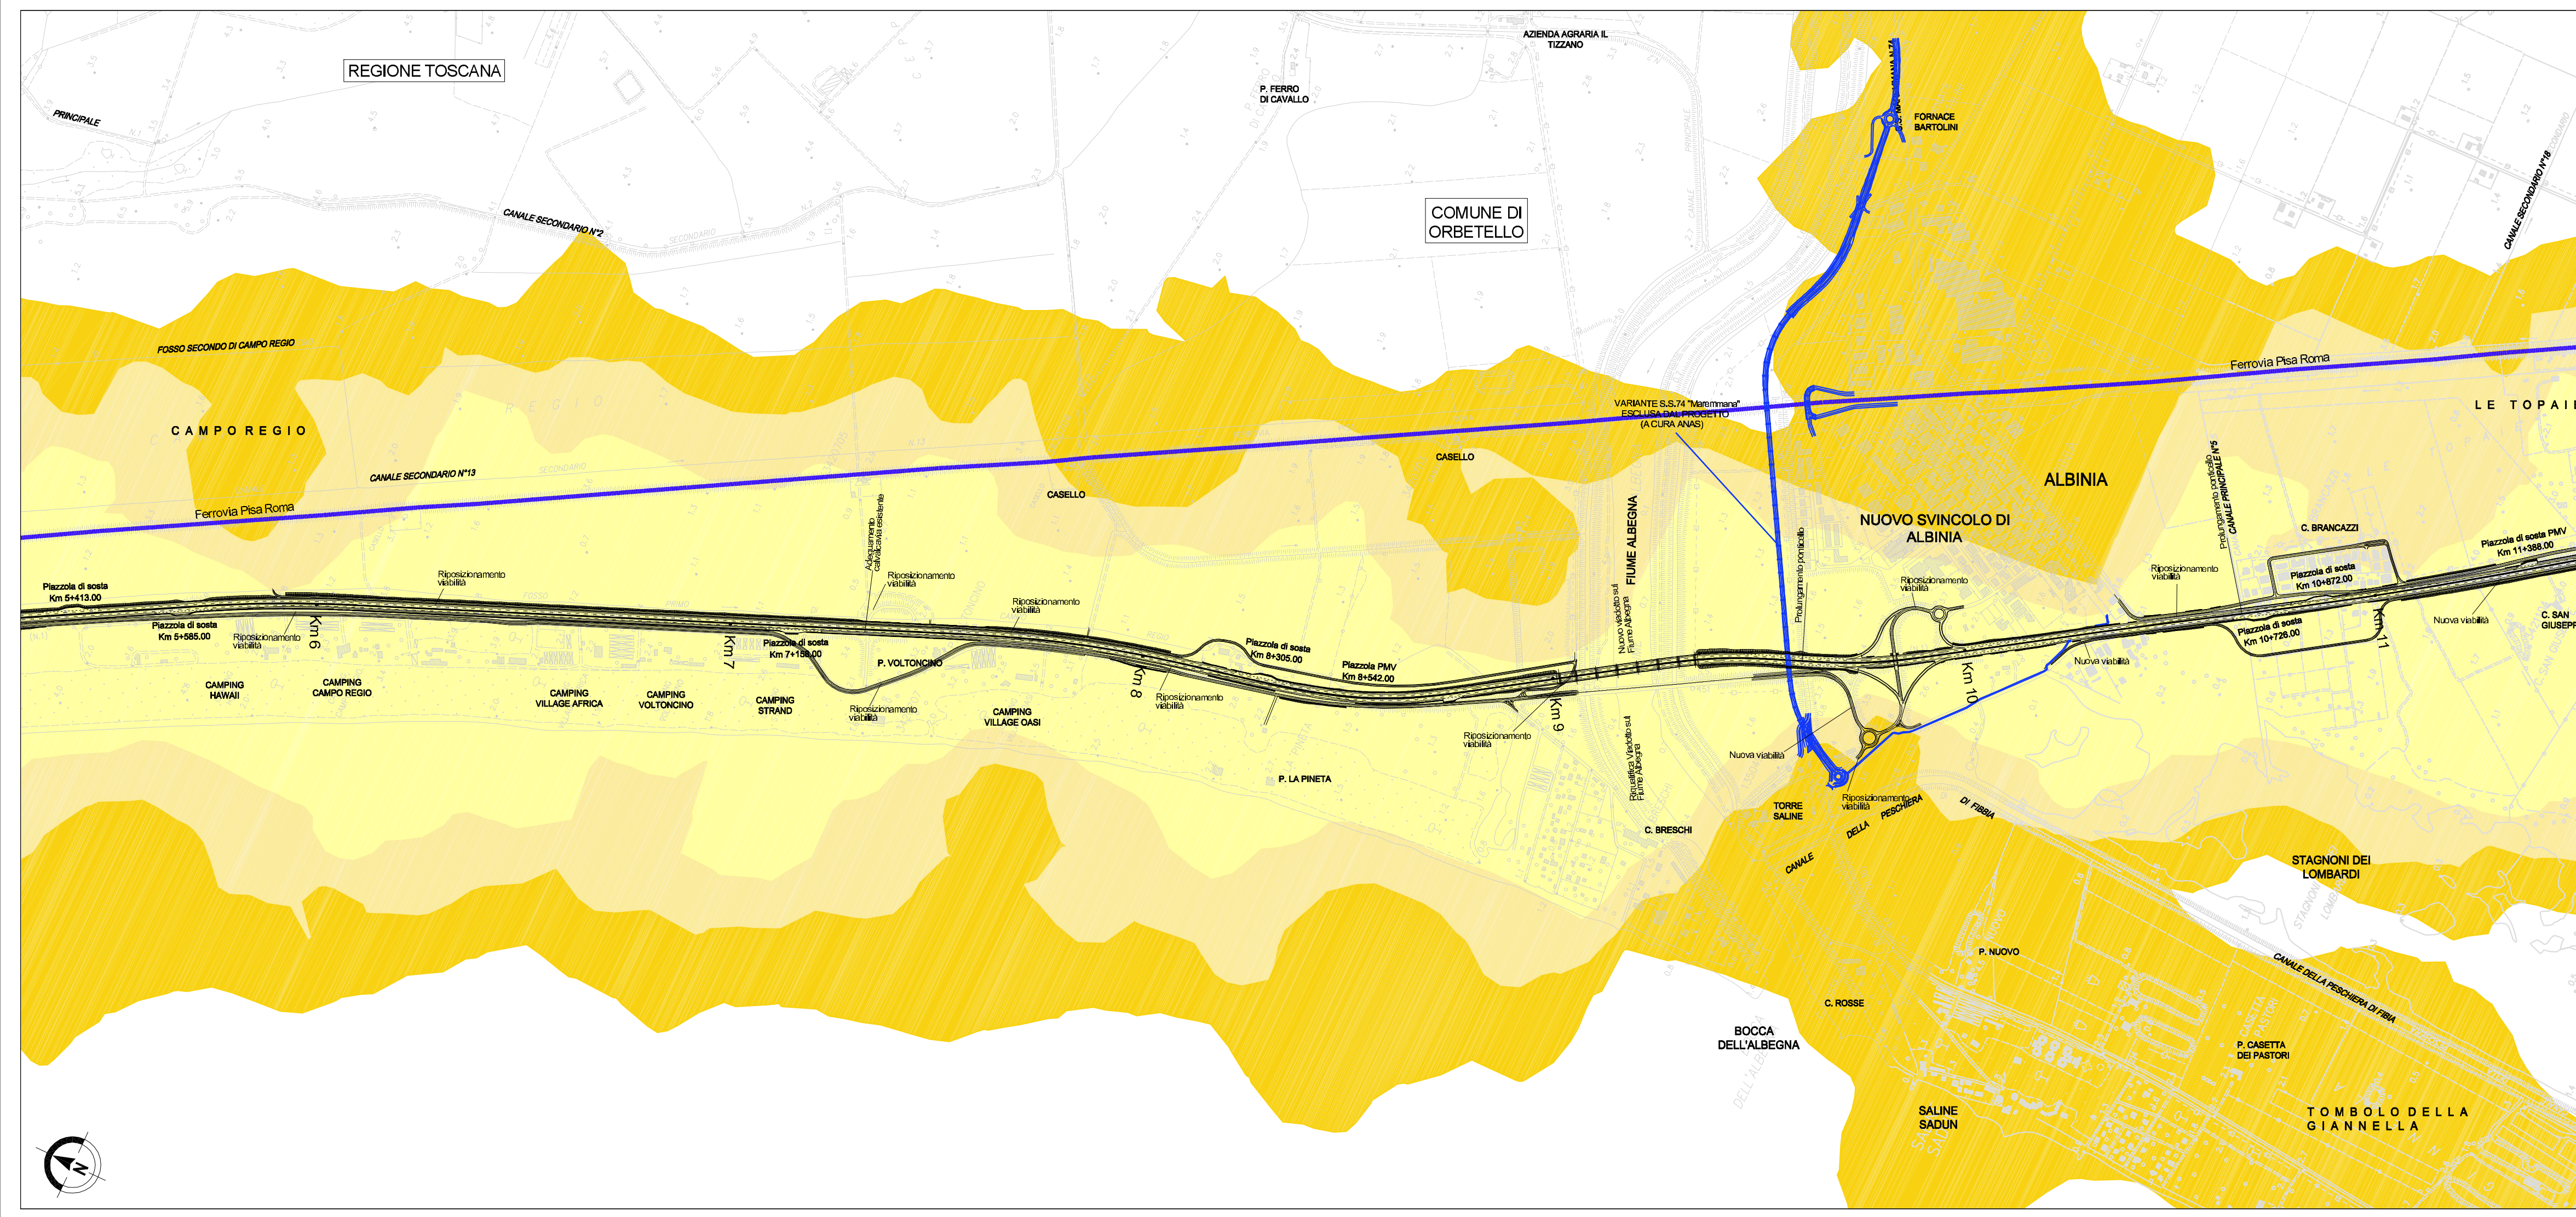

Società Autostrada Tirrenica p.A.
GRUPPO AUTOSTRADRE PER L'ITALIA S.p.A.

AUTOSTRADA (A12) : ROSIGNANO – CIVITAVECCHIA
LOTTO 5B

TRATTO: FONTEBLANDA–ANSEDONIA

PROGETTO DEFINITIVO
INFRASTRUTTURA STRATEGICA DI PREMINENTE INTERESSE NAZIONALE LE CUI PROCEDURE DI APPROVAZIONE SONO REGOLATE DALL' ART. 161 DEL D.LGS. 163/2006

STUDIO DI IMPATTO AMBIENTALE

QUADRO DI RIFERIMENTO AMBIENTALE

CONCENTRAZIONI PM 2.5 – STATO ATTUALE
TAV. 1/2

<p>IL RESPONSABILE PROGETTAZIONE SPECIALISTICA Ing. Ferruccio Bucalo Ord. Ingg. Genova N. 4940 RESPONSABILE UFFICIO MAN-SUA</p>	<p>IL RESPONSABILE INTEGRAZIONE PRESTAZIONI SPECIALISTICHE Ing. Alessandro Aifi Ord. Ingg. Milano N. 20015 COORDINATORE GENERALE APS</p>	<p>IL DIRETTORE TECNICO Ing. Maurizio Torrali Ord. Ingg. Milano N. 16492 RESPONSABILE DIREZIONE SVILUPPO INFRASTRUTTURE</p>																					
<p>RIFERIMENTO ELABORATO</p> <table border="1" style="width: 100%; border-collapse: collapse;"> <tr> <th>DIRIGENTE</th> <th>codice commessa</th> <th>unita'</th> <th>n. progressivo</th> <th>FILE</th> <th>DATA:</th> <th>REVISIONE</th> </tr> <tr> <td>—</td> <td>12121405</td> <td>SUA</td> <td>307-1</td> <td>—</td> <td>FEBBRAIO 2011</td> <td>n. data</td> </tr> <tr> <td>—</td> <td>—</td> <td>—</td> <td>—</td> <td>—</td> <td>SCALA: 1:10.000</td> <td>1 GIUGNO 2011</td> </tr> </table>		DIRIGENTE	codice commessa	unita'	n. progressivo	FILE	DATA:	REVISIONE	—	12121405	SUA	307-1	—	FEBBRAIO 2011	n. data	—	—	—	—	—	SCALA: 1:10.000	1 GIUGNO 2011	<p>ELABORAZIONE GRAFICA A CURA DI : ELABORAZIONE PROGETTUALE A CURA DI : Arch. Mario Canato – O.A. Venezia N.1294</p>
DIRIGENTE	codice commessa	unita'	n. progressivo	FILE	DATA:	REVISIONE																	
—	12121405	SUA	307-1	—	FEBBRAIO 2011	n. data																	
—	—	—	—	—	SCALA: 1:10.000	1 GIUGNO 2011																	
<p>CONSULENZA A CURA DI :</p>		<p>IL RESPONSABILE UFFICIO/UNITA' Ing. Ferruccio Bucalo O. I. Genova N. 4940</p>																					
<p>RESPONSABILE DI COMMISSA Ing. Giambattista Brancaccio Ord. Ingg. Roma N. 15710</p>	<p>VISTO DEL COMMITTENTE</p>	<p>VISTO DEL CONCEDENTE</p>																					
<p>COORDINATORE OPERATIVO DI PROGETTO</p>																							

IL PRESENTE DOCUMENTO NON POTRA' ESSERE COPIATO, RIPRODOTTO O ALTRIMENTI PUBBLICATO, IN TUTTO O IN PARTE, SENZA IL CONSENSO SCRITTO DELLA SOC. AUTOSTRADRE PER L'ITALIA S.P.A. CON ULTRIZZO NON AUTORIZZATO. SANVA' PROIBITO A NORMA IL LEGGE. THE DOCUMENT MAY NOT BE COPIED, REPRODUCED OR PUBLISHED, EITHER IN PART OR IN ITS ENTIRETY, WITHOUT THE WRITTEN PERMISSION OF SOC. AUTOSTRADRE PER L'ITALIA S.P.A. UNAUTHORIZED USE WILL BE PROSECUTED BY LAW.