


**SEZIONE LONGITUDINALE**

Scala 1:100

INTERASSE PILE 80000  
79600

PORTATA TEORICA L=78000

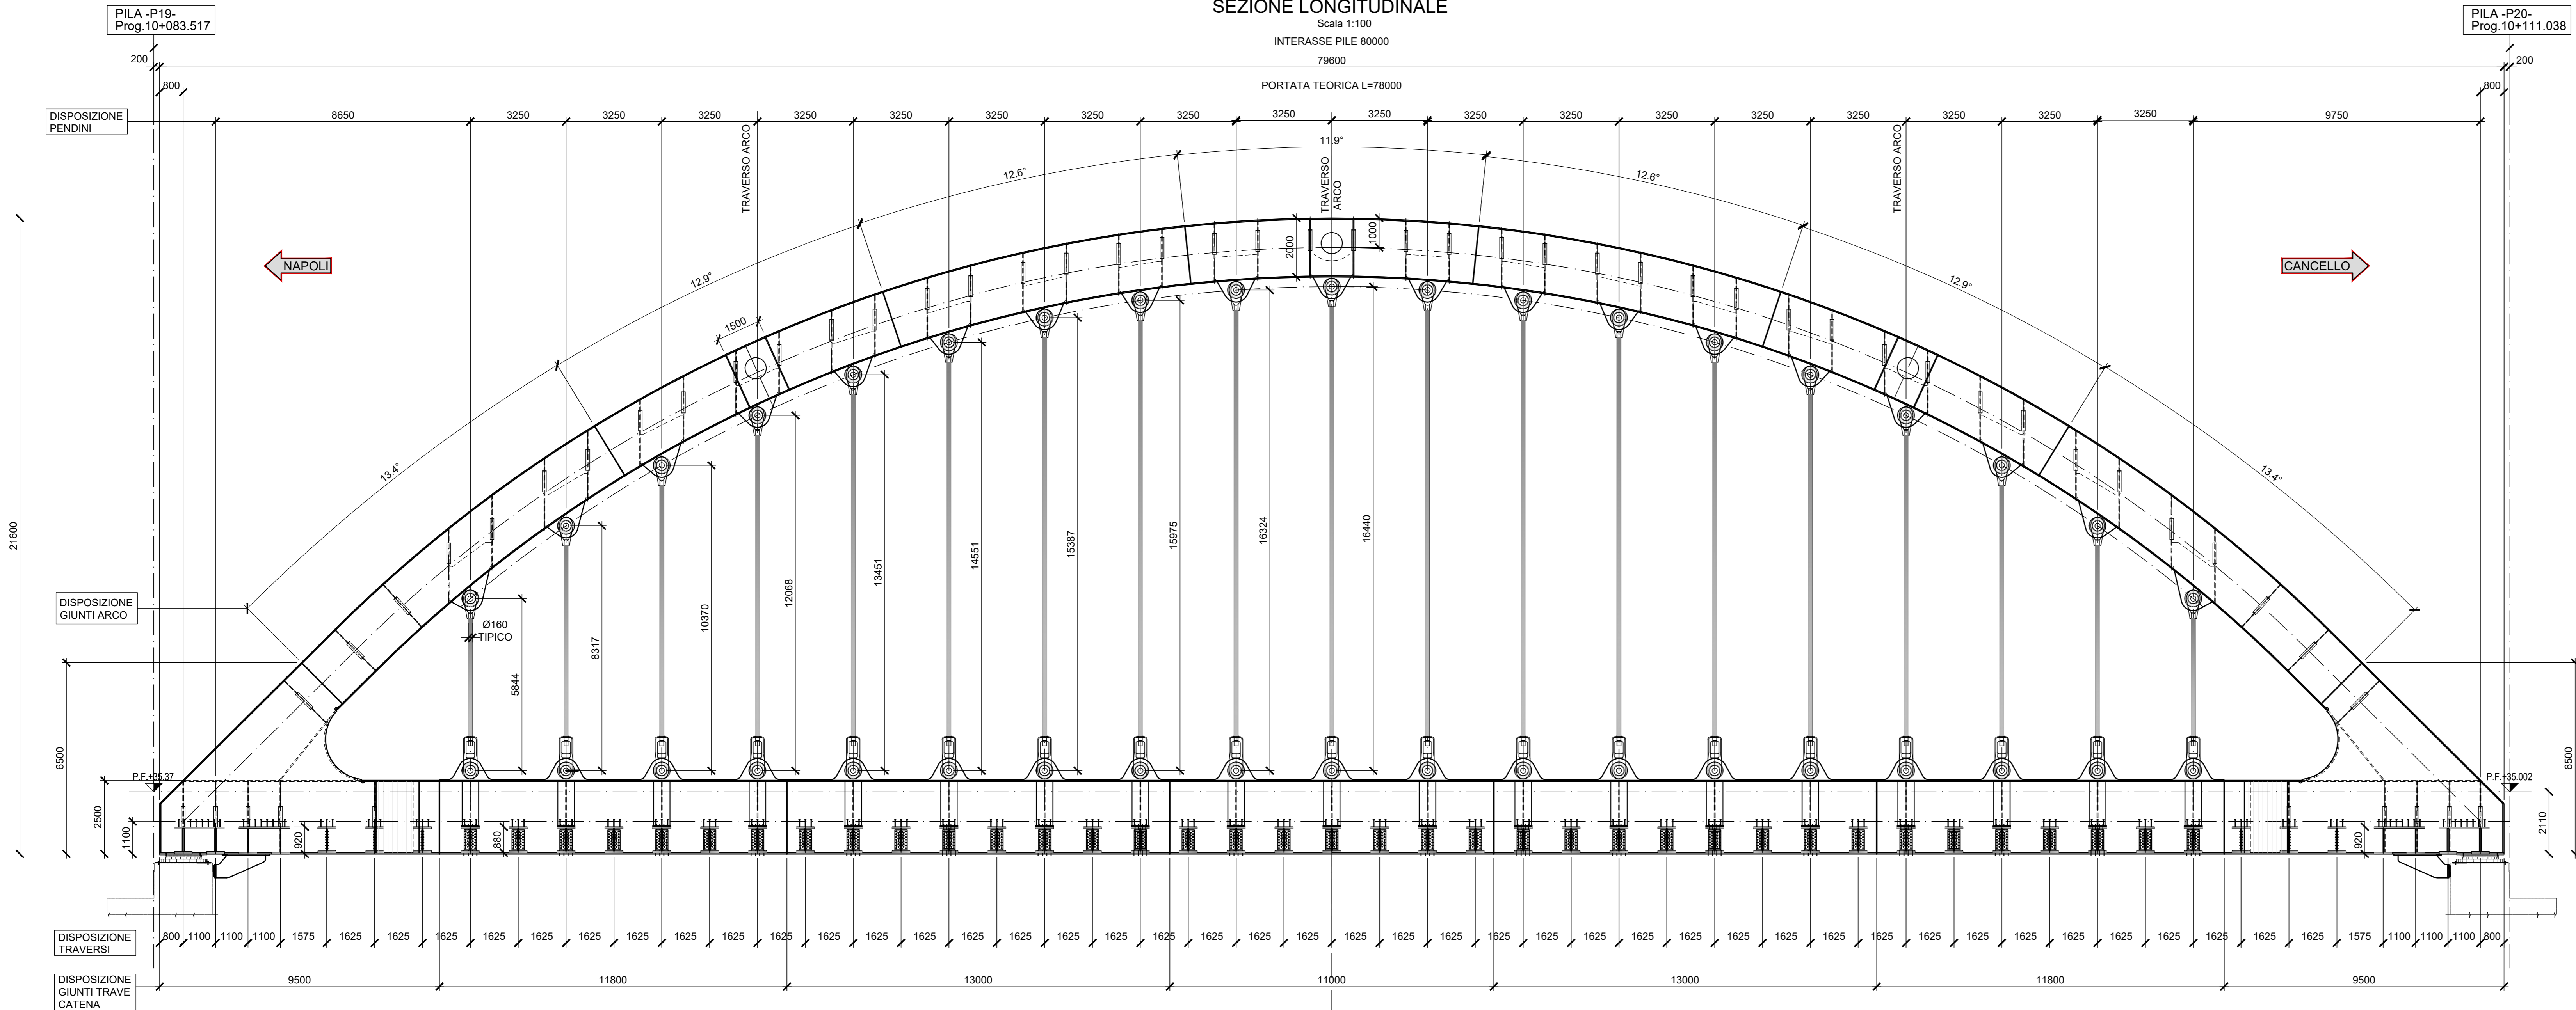

NOTA BENE:  
IL PRESENTE DISEGNO È VALIDO SOLO COME SCHEMA DI TRACCIAMENTO DELLA CARPENTERIA METALLICA E NON TIENE CONTO DELL'ANDAMENTO PLANO-ALTIMETRICO (livellata) E DELL'EFFETTO DELLE CONTROMORTE CHE DOVRANNO ESSERE TENUTE IN CONSIDERAZIONI NELLA STESURA DEI DISEGNI DI OFFICINA.  
-PER SCHEMI DI TRACCIAMENTO E POSIZIONAMENTO IMPALCATO FARE RIFERIMENTO ALL'ASSEMBLEO GENERALE

DESEI NI DI RIFERIMENTO

DESCRIZIONE	CODICE
Tabella materiali generale	IF1M.0.0.E.ZZ.TT.VI.00.0.0.002
Assemble generale impalcato	IF1M.0.0.E.ZZ.BZ.VI.02.5.7.001

NOTE GENERALI


- TUTTE LE QUOTE SONO ESPRESSE IN m s.l.m.
- TUTTE LE DIMENSIONI SONO ESPRESSE IN mm SALVO diversamente specificato
- I DETTAGLI E LE GEOMETRIE SVILUPPATE SONO DA INTENDERSI COME TIPOLOGICI (sviluppati in asse binario pari). IN SEDE DI PROGETTO COSTRUTTIVO DI OFFICINA DOVRANNO ESSERE SVILUPPATI, VERIFICATI ED EVENTUALMENTE INTEGRATI
- SLOT  
 SPESSORE FINO A 25mm: SLOT 40mm  
 SPESSORE FINO A 40mm: SLOT 50mm  
 SPESSORE OLTRE 40mm: SLOT 60mm

LEGENDA

SIMBOLOGIA :  
 • BULL. M16    + BULL. M20    + BULL. M24    + BULL. M27    + PIOLI Ø 22


1/2 PIANTA INFERIORE

Scala 1:100

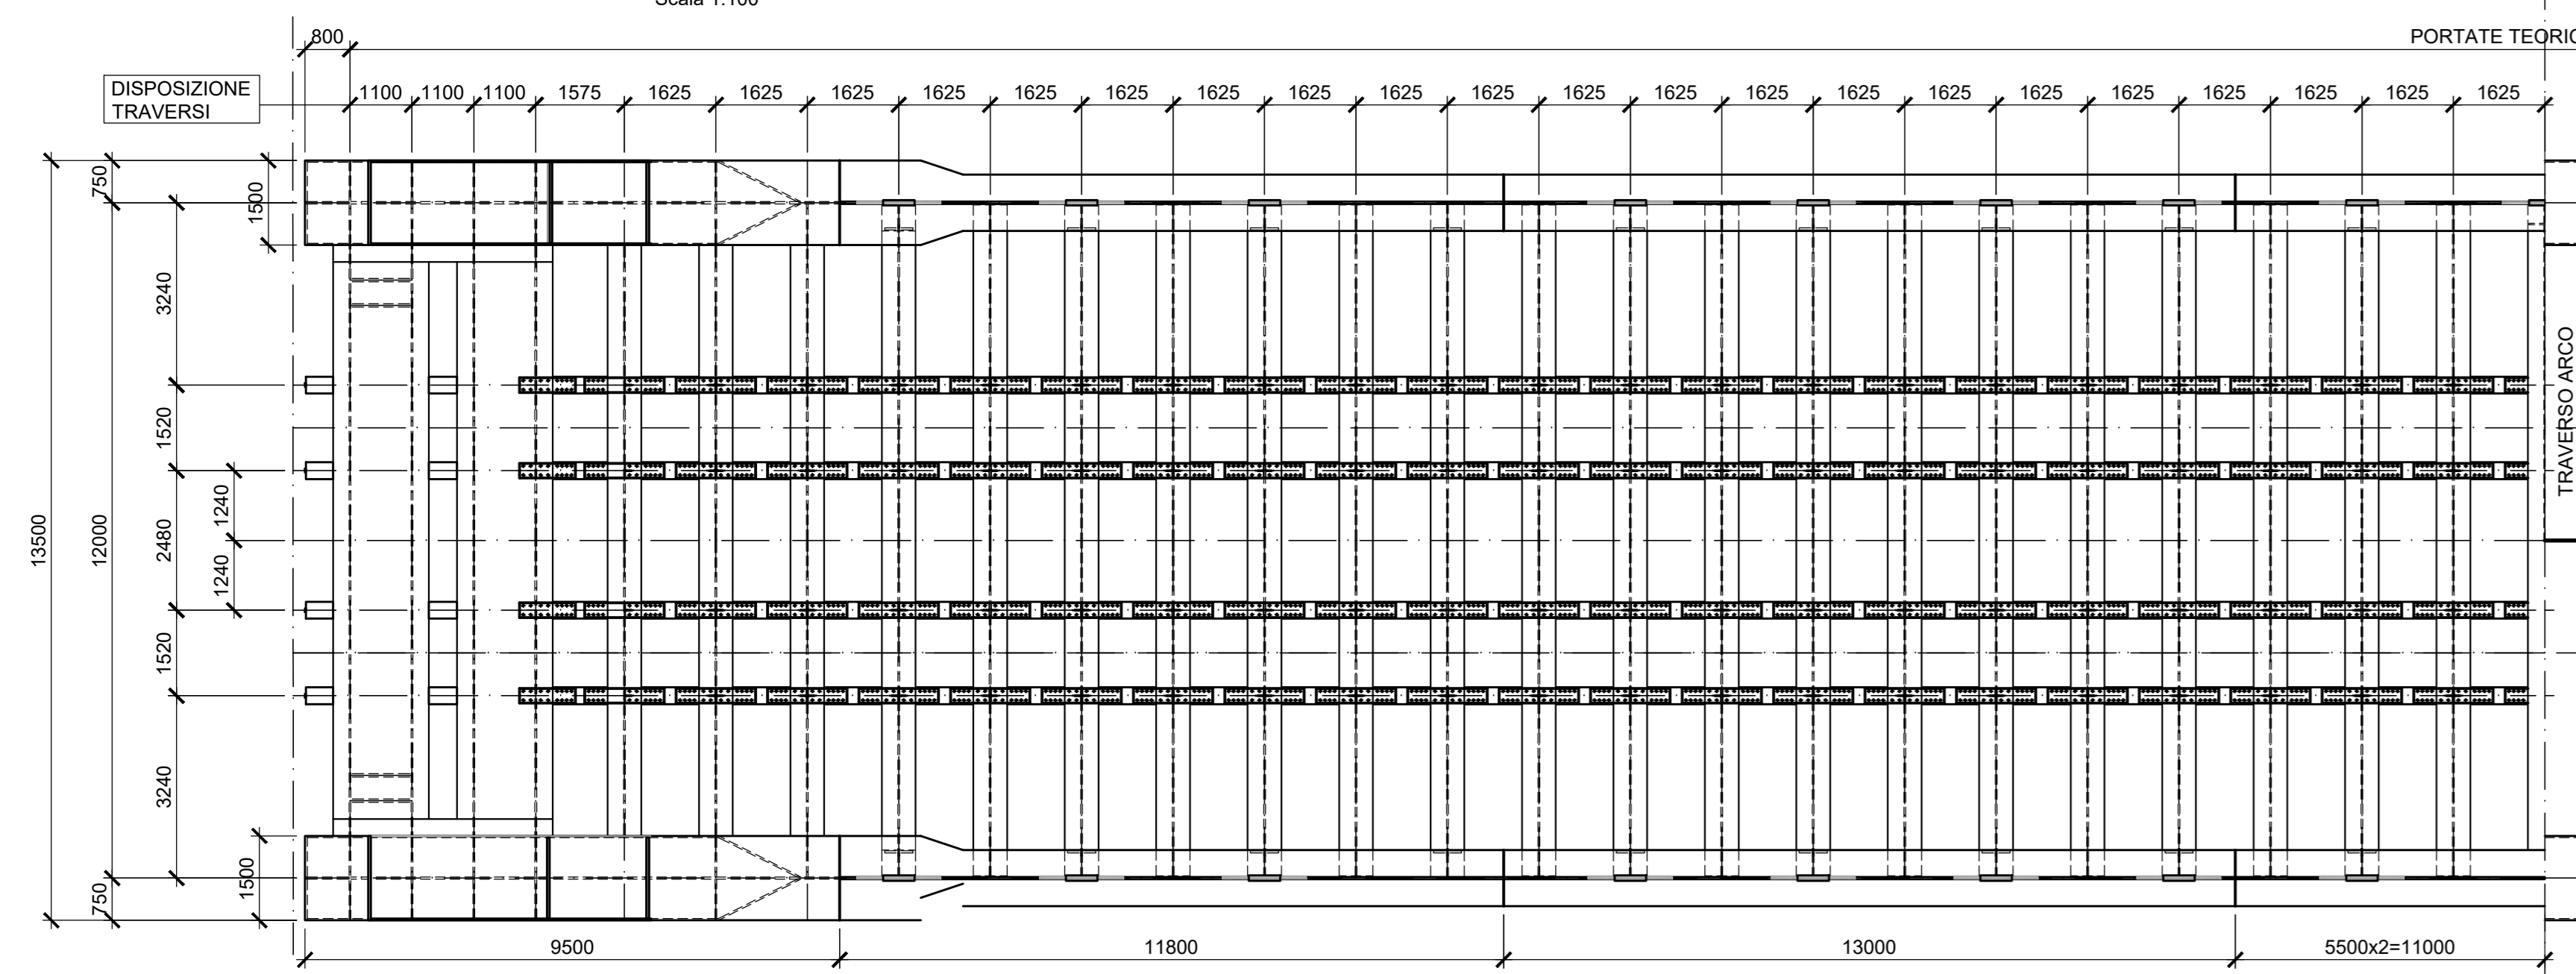


1/2 PIANTA SUPERIORE

Scala 1:100

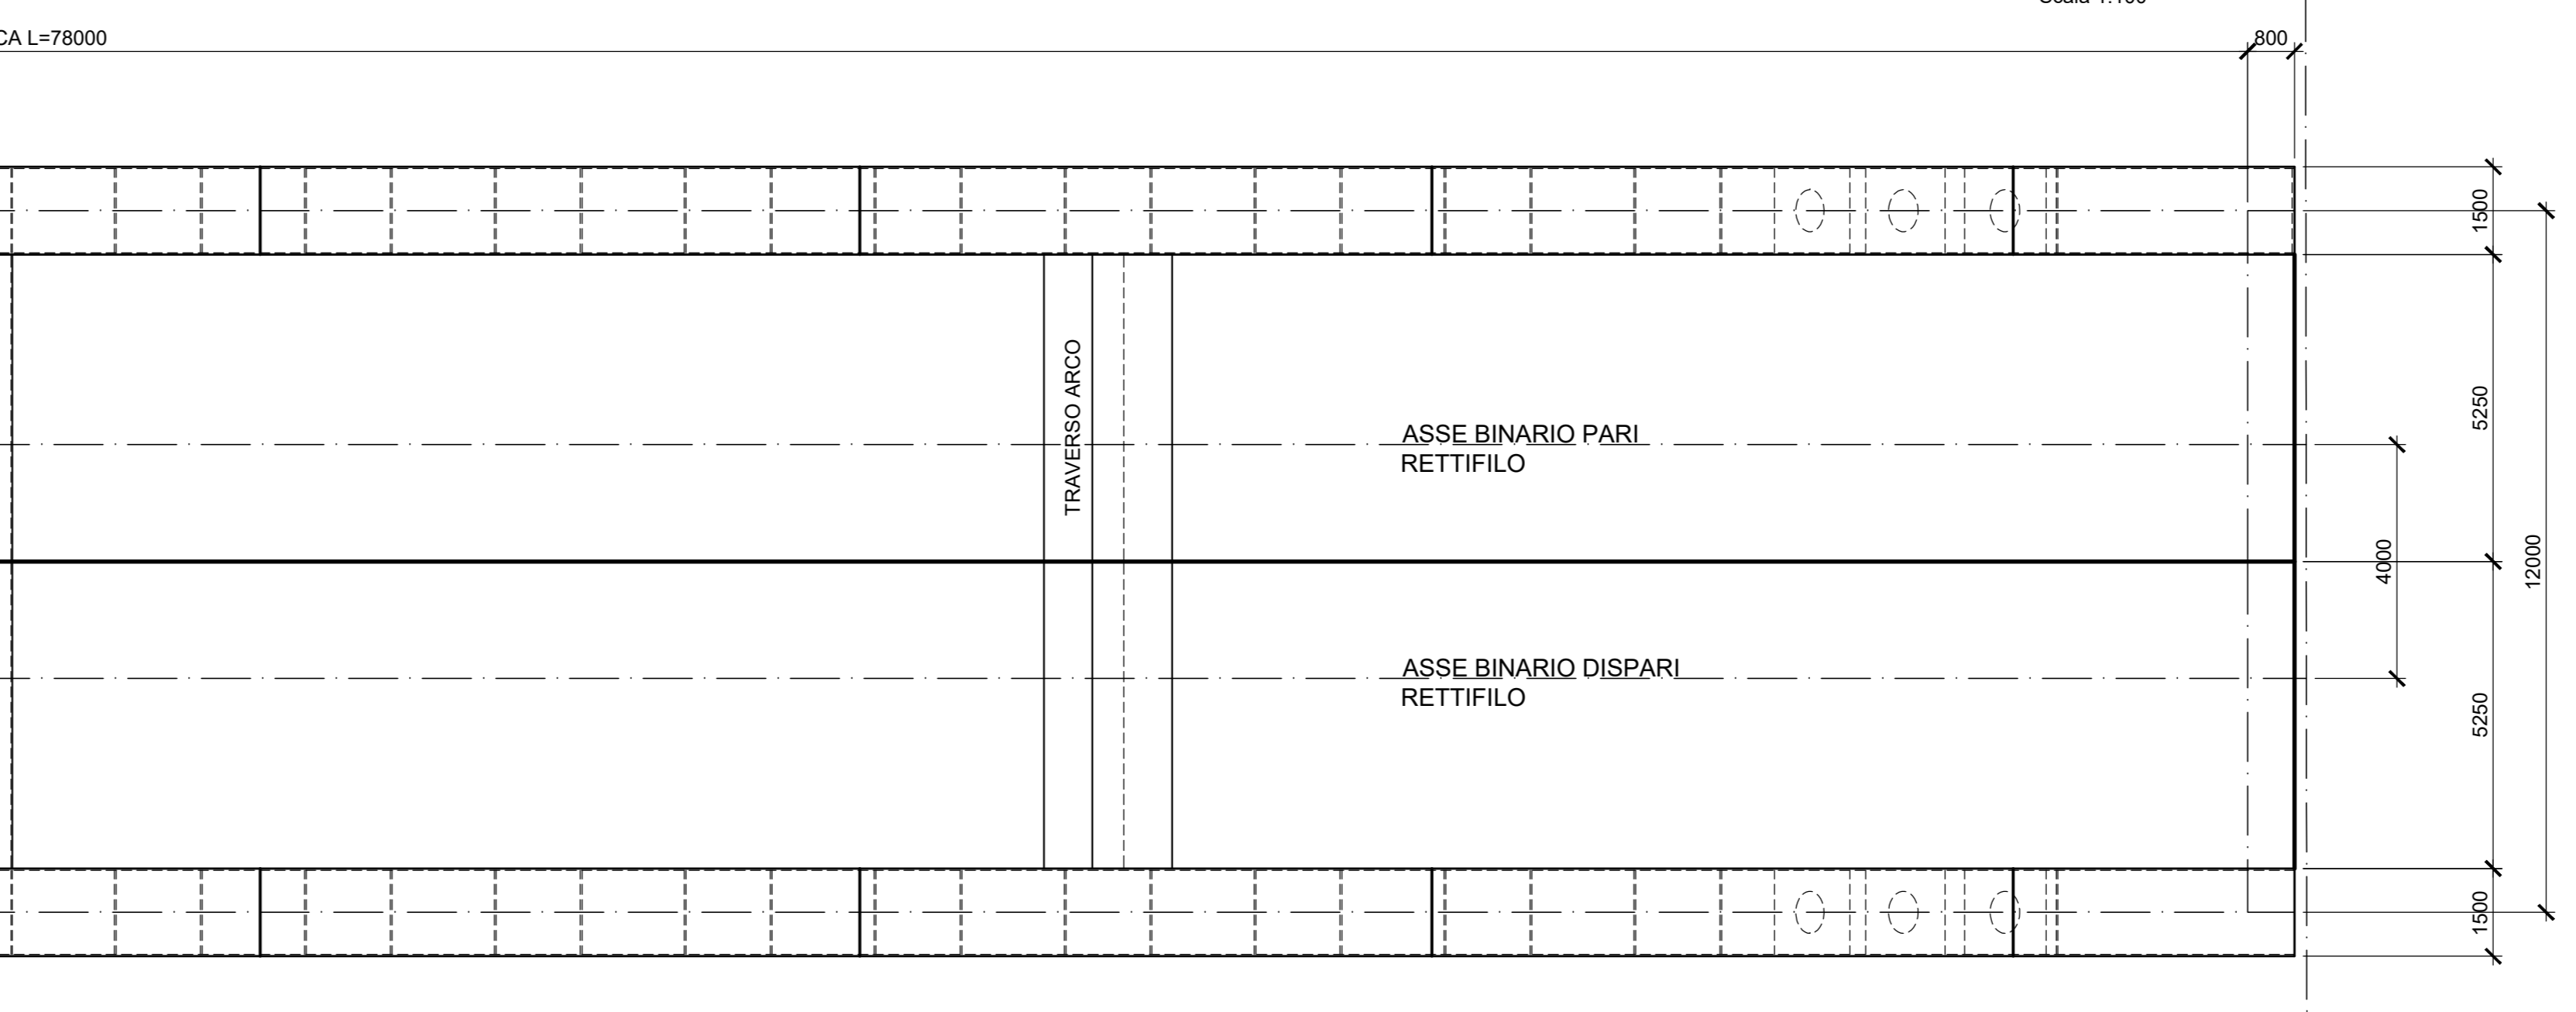


SEZIONE TIPICA

Scala 1:100

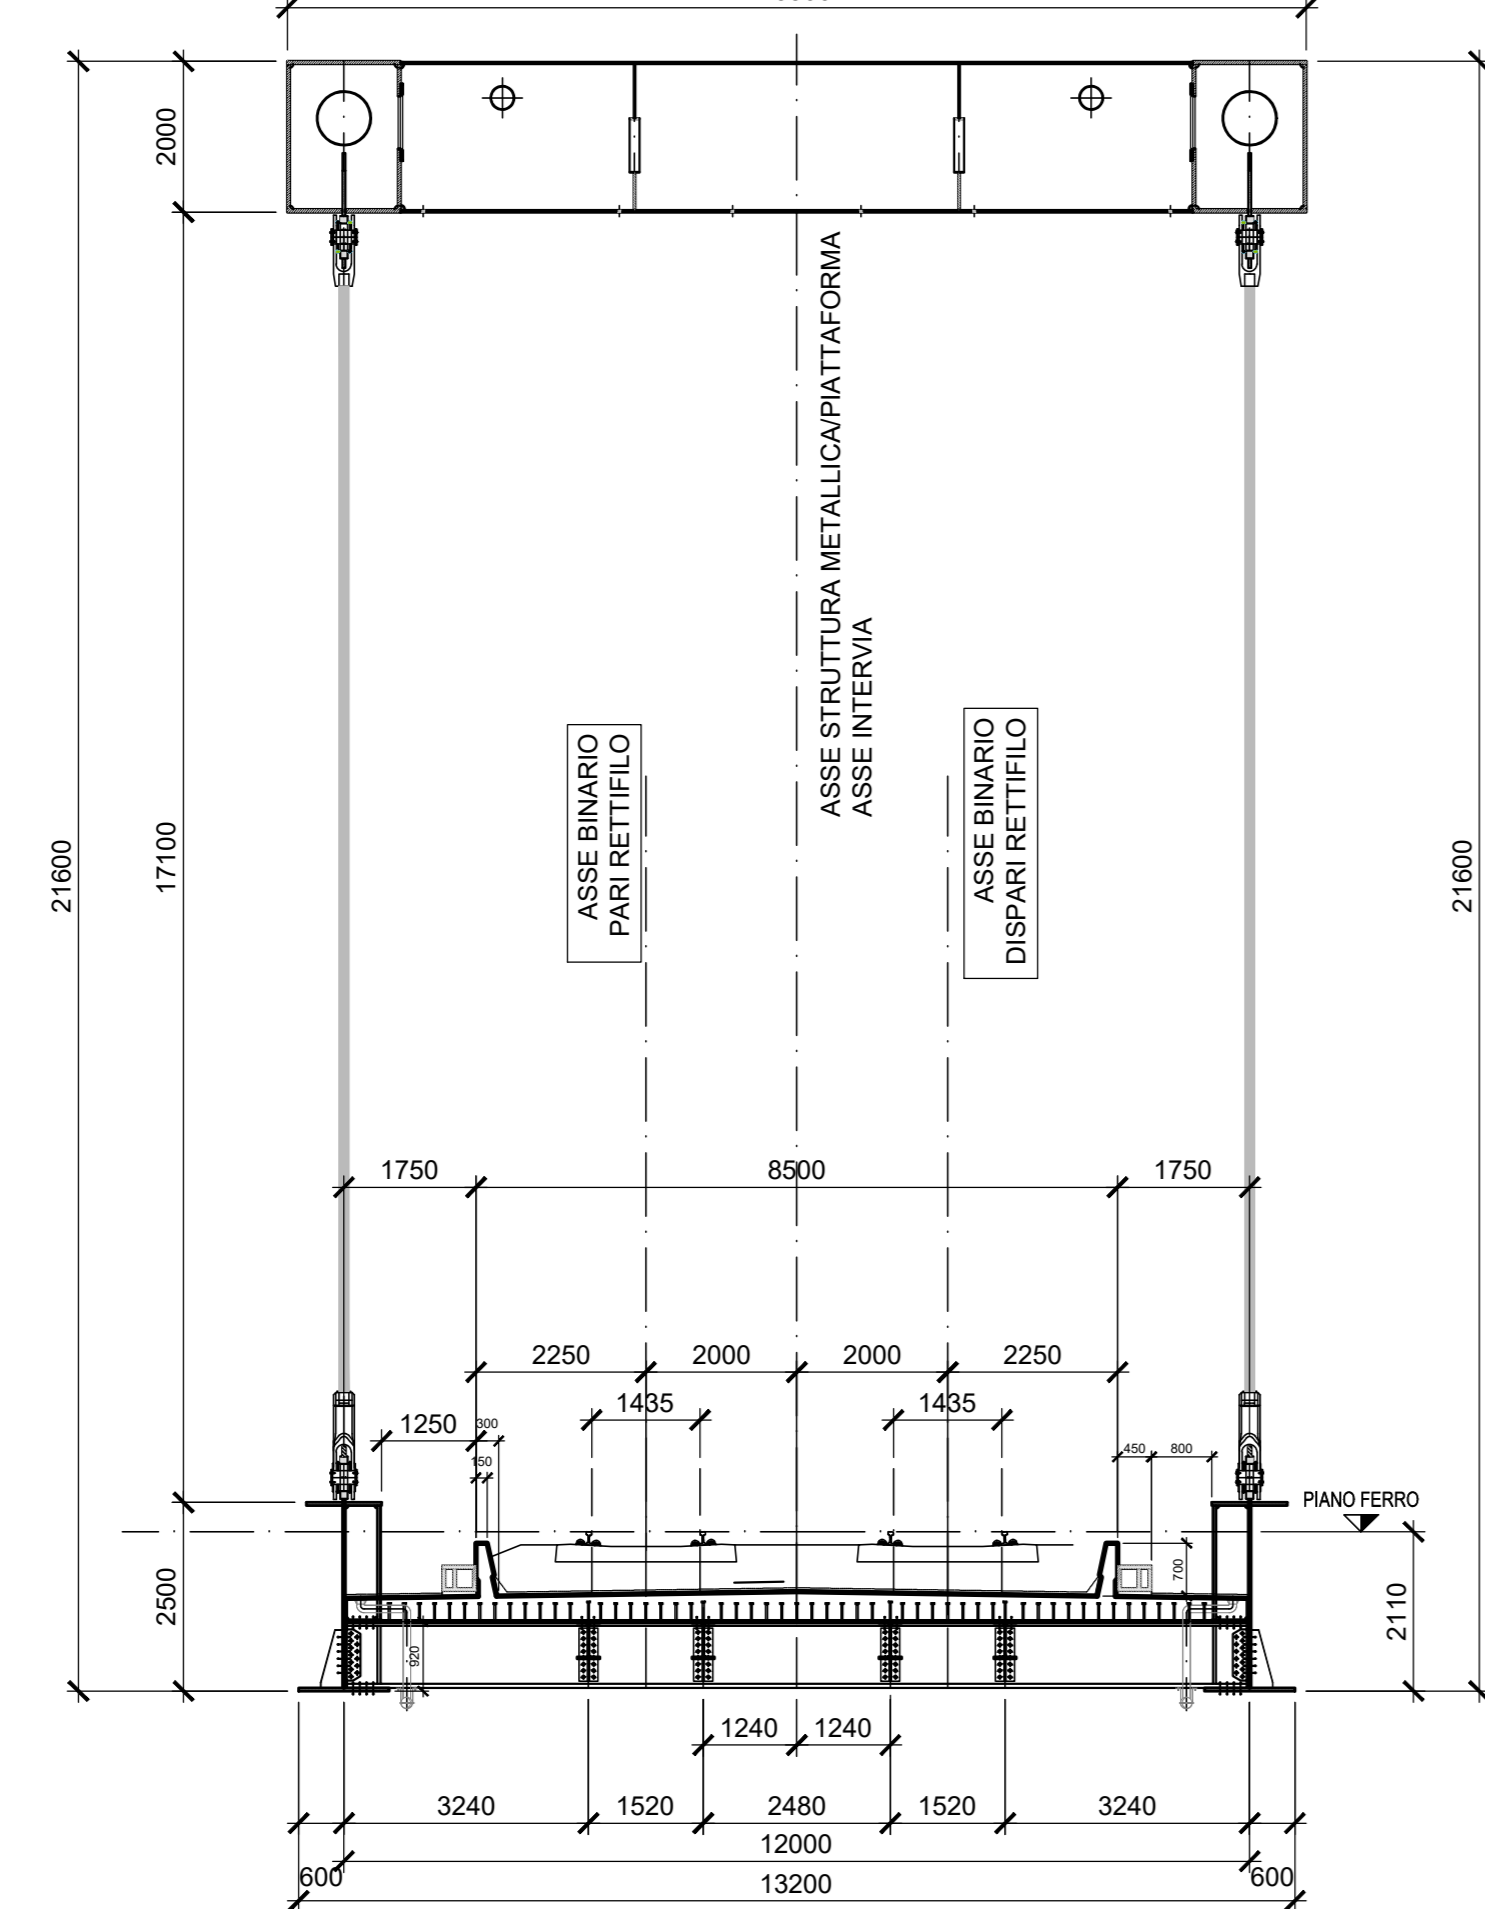

VISTA TRASVERSALE

Scala 1:100

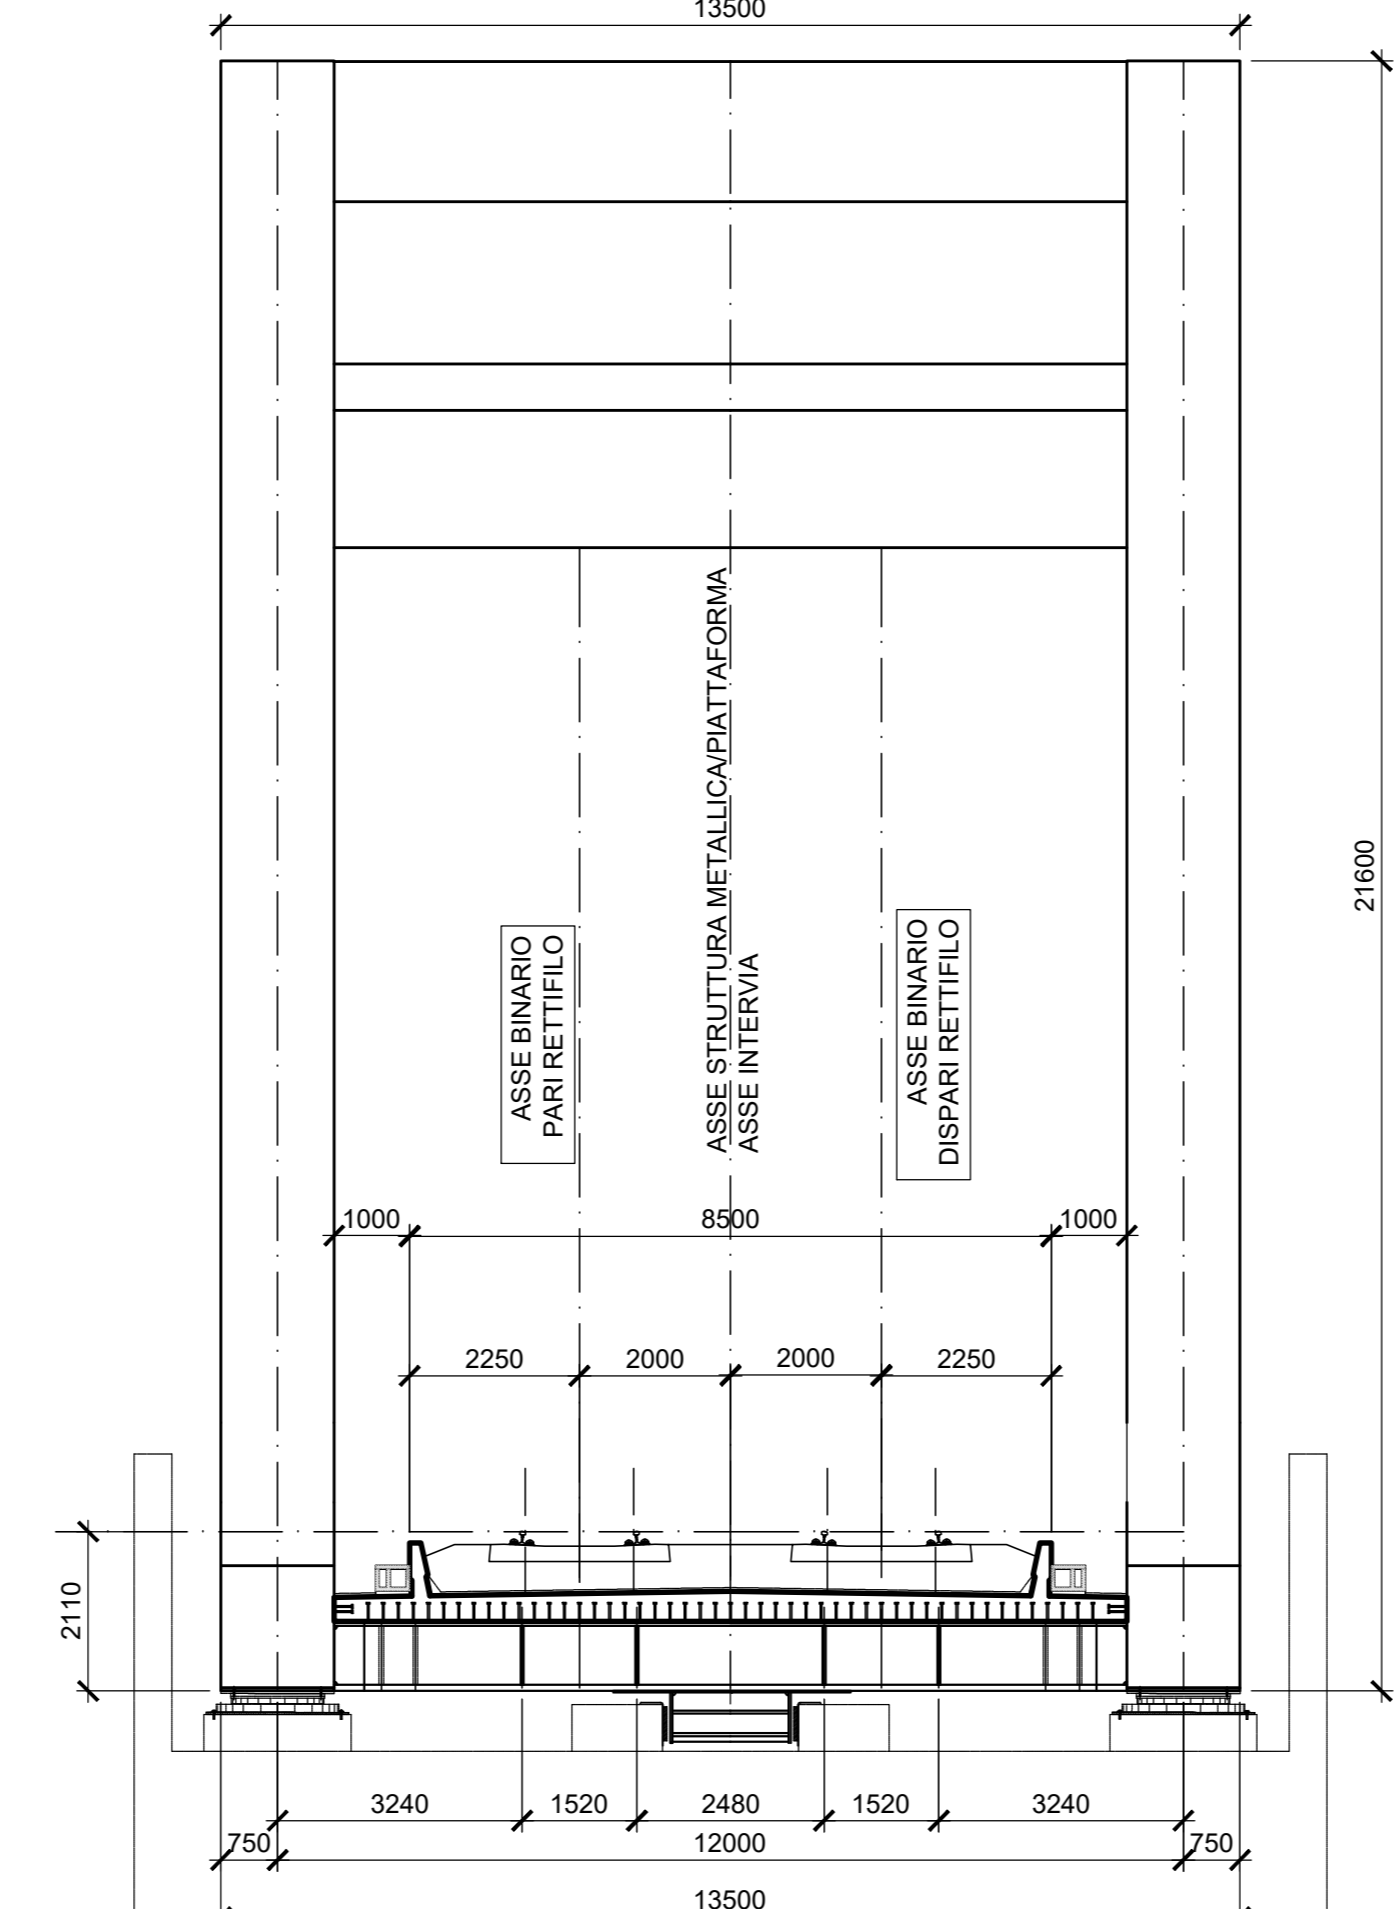

COMMITTENTE: **GRUPPO FERROVIE DELLO STATO ITALIANE**

DIREZIONE LAVORI: **GRUPPO FERROVIE DELLO STATO ITALIANE**

APPALTATORE: **ASTALDI**

PROGETTAZIONE:

**PROGETTO ESECUTIVO**

**LINEA FERROVIARIA NAPOLI - BARI, TRATTA NAPOLI-CANCELLO, IN VARIANTE TRA LE PK 0+000 E PK 15+585, INCLUDE LE OPERE ACCESSORIE, NELL'AMBITO DEGLI INTERVENTI DI CUI AL D.L. 133/2014, CONVERTITO IN LEGGE 164 / 2014**

VI - VIADOTTI  
 VI02 - VIADOTTO DAL Km. 9+536.29 al Km. 10+378.69  
 IMPALCATI  
 IMPALCATO AD ARCO METALLICO  
 ASSEMBLEO CARPENTERIA METALLICA

APPALTATORE	PROGETTAZIONE
DIRETTORE TECNICO Ing. M. PANISI	DIRETTORE DELLA PROGETTAZIONE Ing. A. CHECCHI

COMMESSA	LOTTO	FASE	ENTE	TIPO DOC.	OPERAZIONE	DISCIPLINA	PROGR.	REV.	SCALA:
IF1M	00	E	ZZ	BA	V	I02	57	001	A

Rev.	Descrizione	Redatto	Data	Verificato	Data	Approvato	Data	Autorizzato	Data
A	EMISSIONE	MASTRELLI	14/09/14	PIROLI	15/09/14	CANGELO	15/09/14		

File: IF1M.0.0.E.ZZ.BA.VI.02.5.7.001-A.DWG    n. Ediz: 1