



VI03 - PREDISPOSIZIONI EDILI (4/8)  
Scala 1:100

NOTE GENERALI

- TUTTE LE MISURE SONO ESPRESSE IN m
- TUTTE LE QUOTE SONO ESPRESSE IN m
- LE PREDISPOSIZIONI DEI PALI TE SARANNO AGGIORNATE IN ACCORDO CON IL PROGETTO TE DELLA FASE FINALE

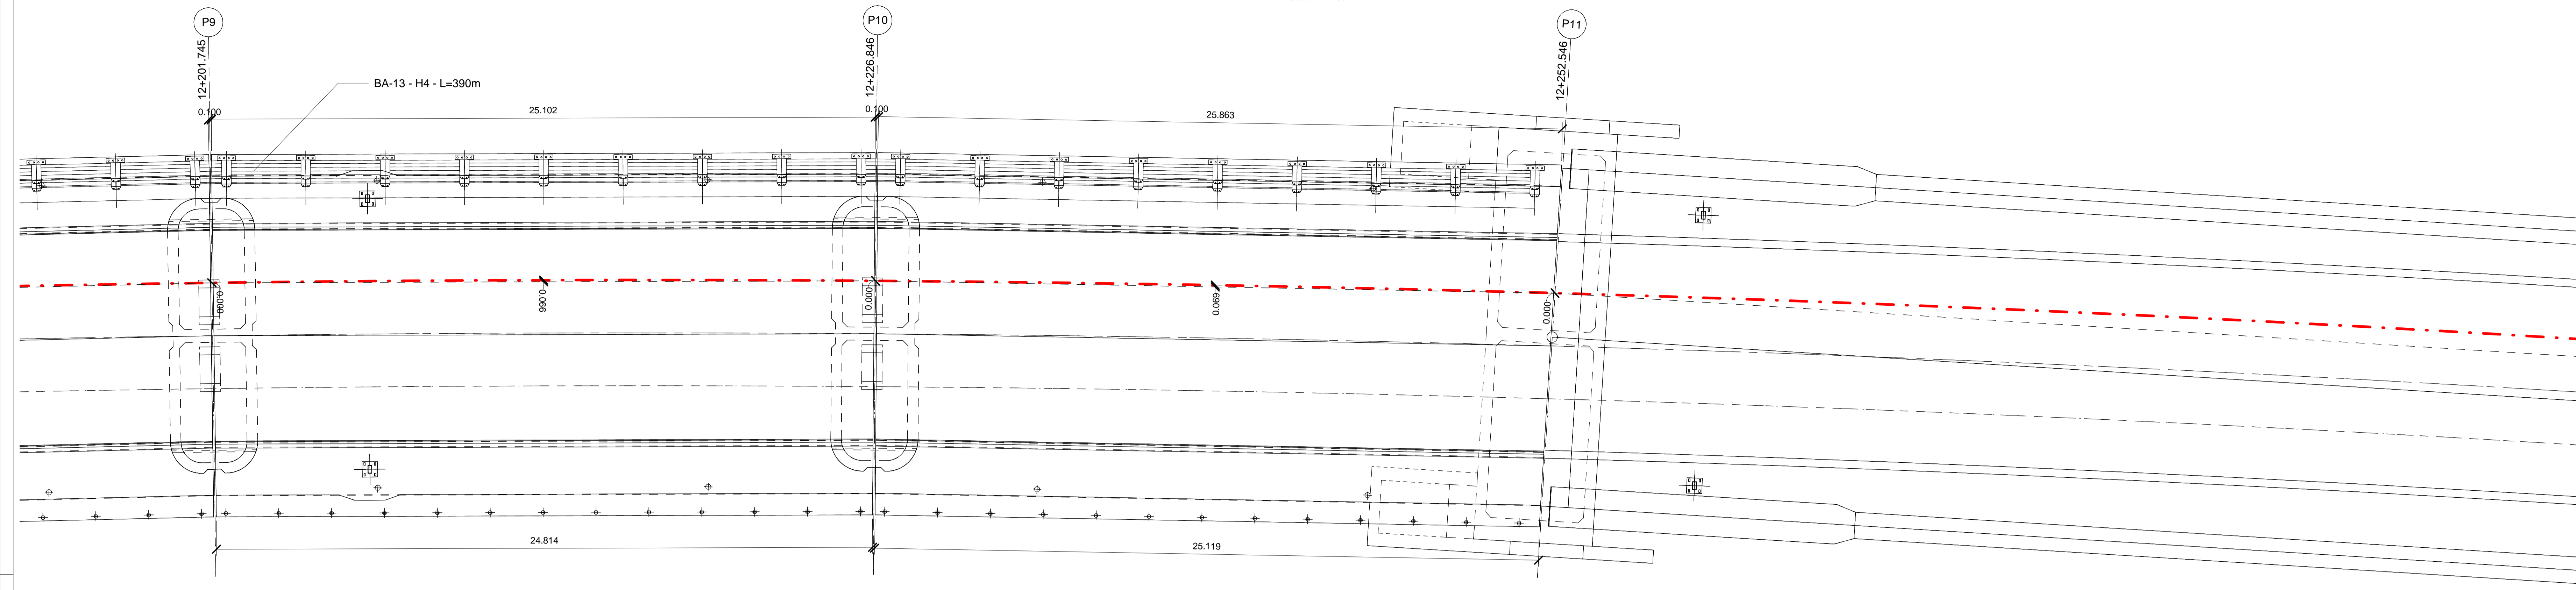

VI03 - PREDISPOSIZIONI EDILI (5/8)  
Scala 1:100

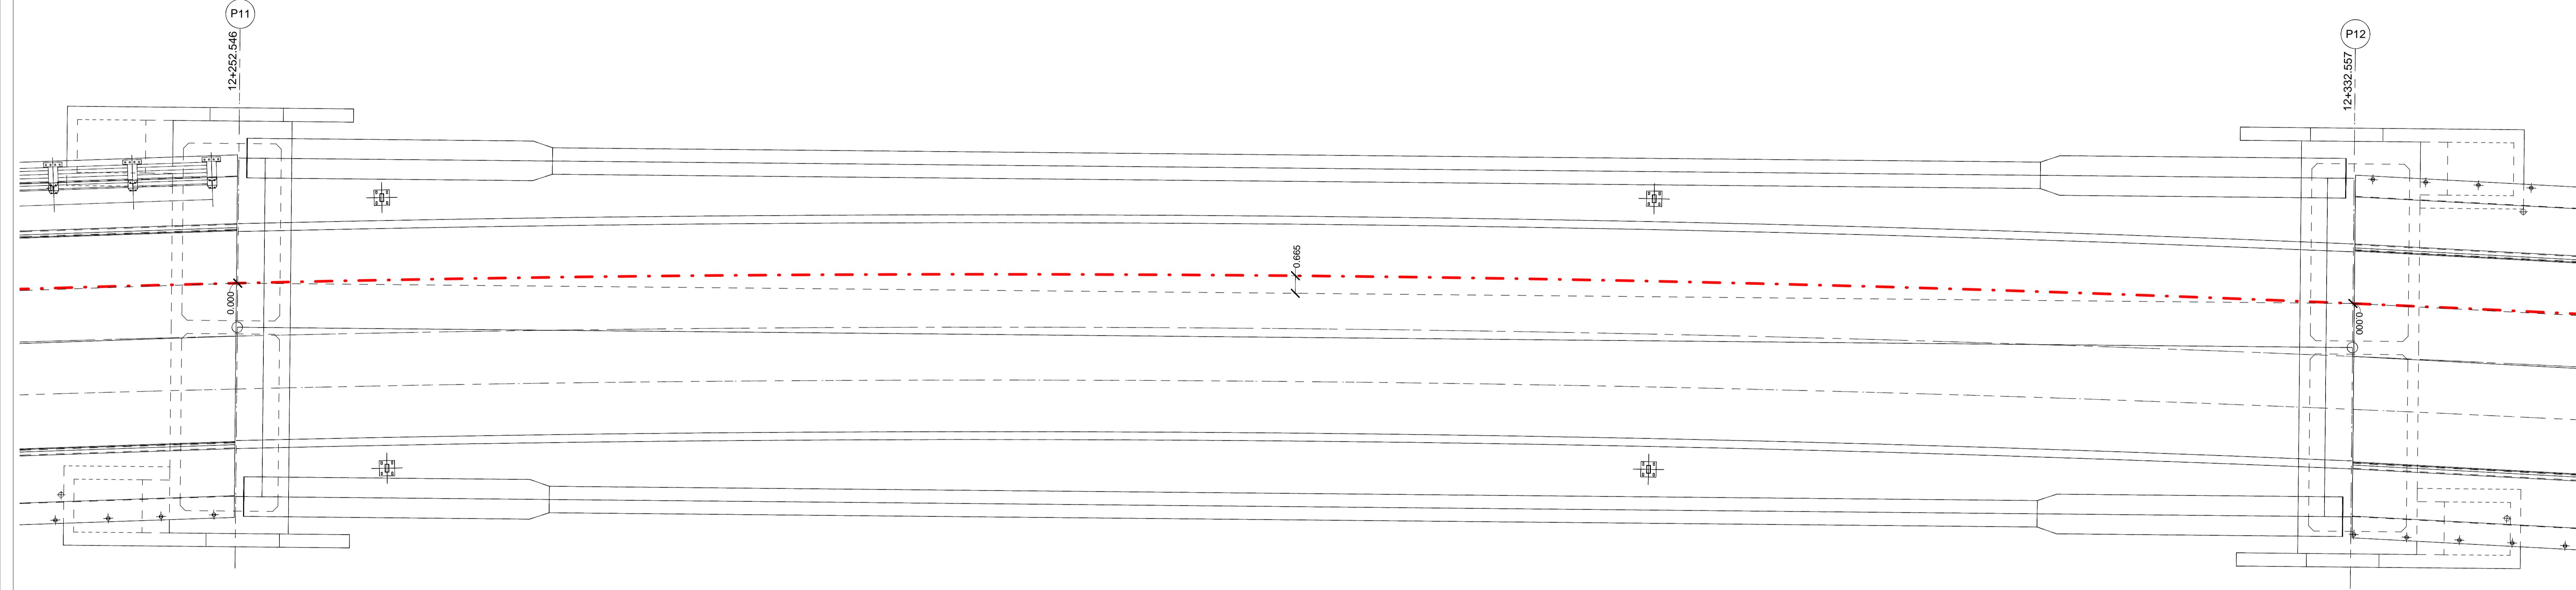

VI03 - PREDISPOSIZIONI EDILI (6/8)  
Scala 1:100

