


Progetto  Limiti comunali

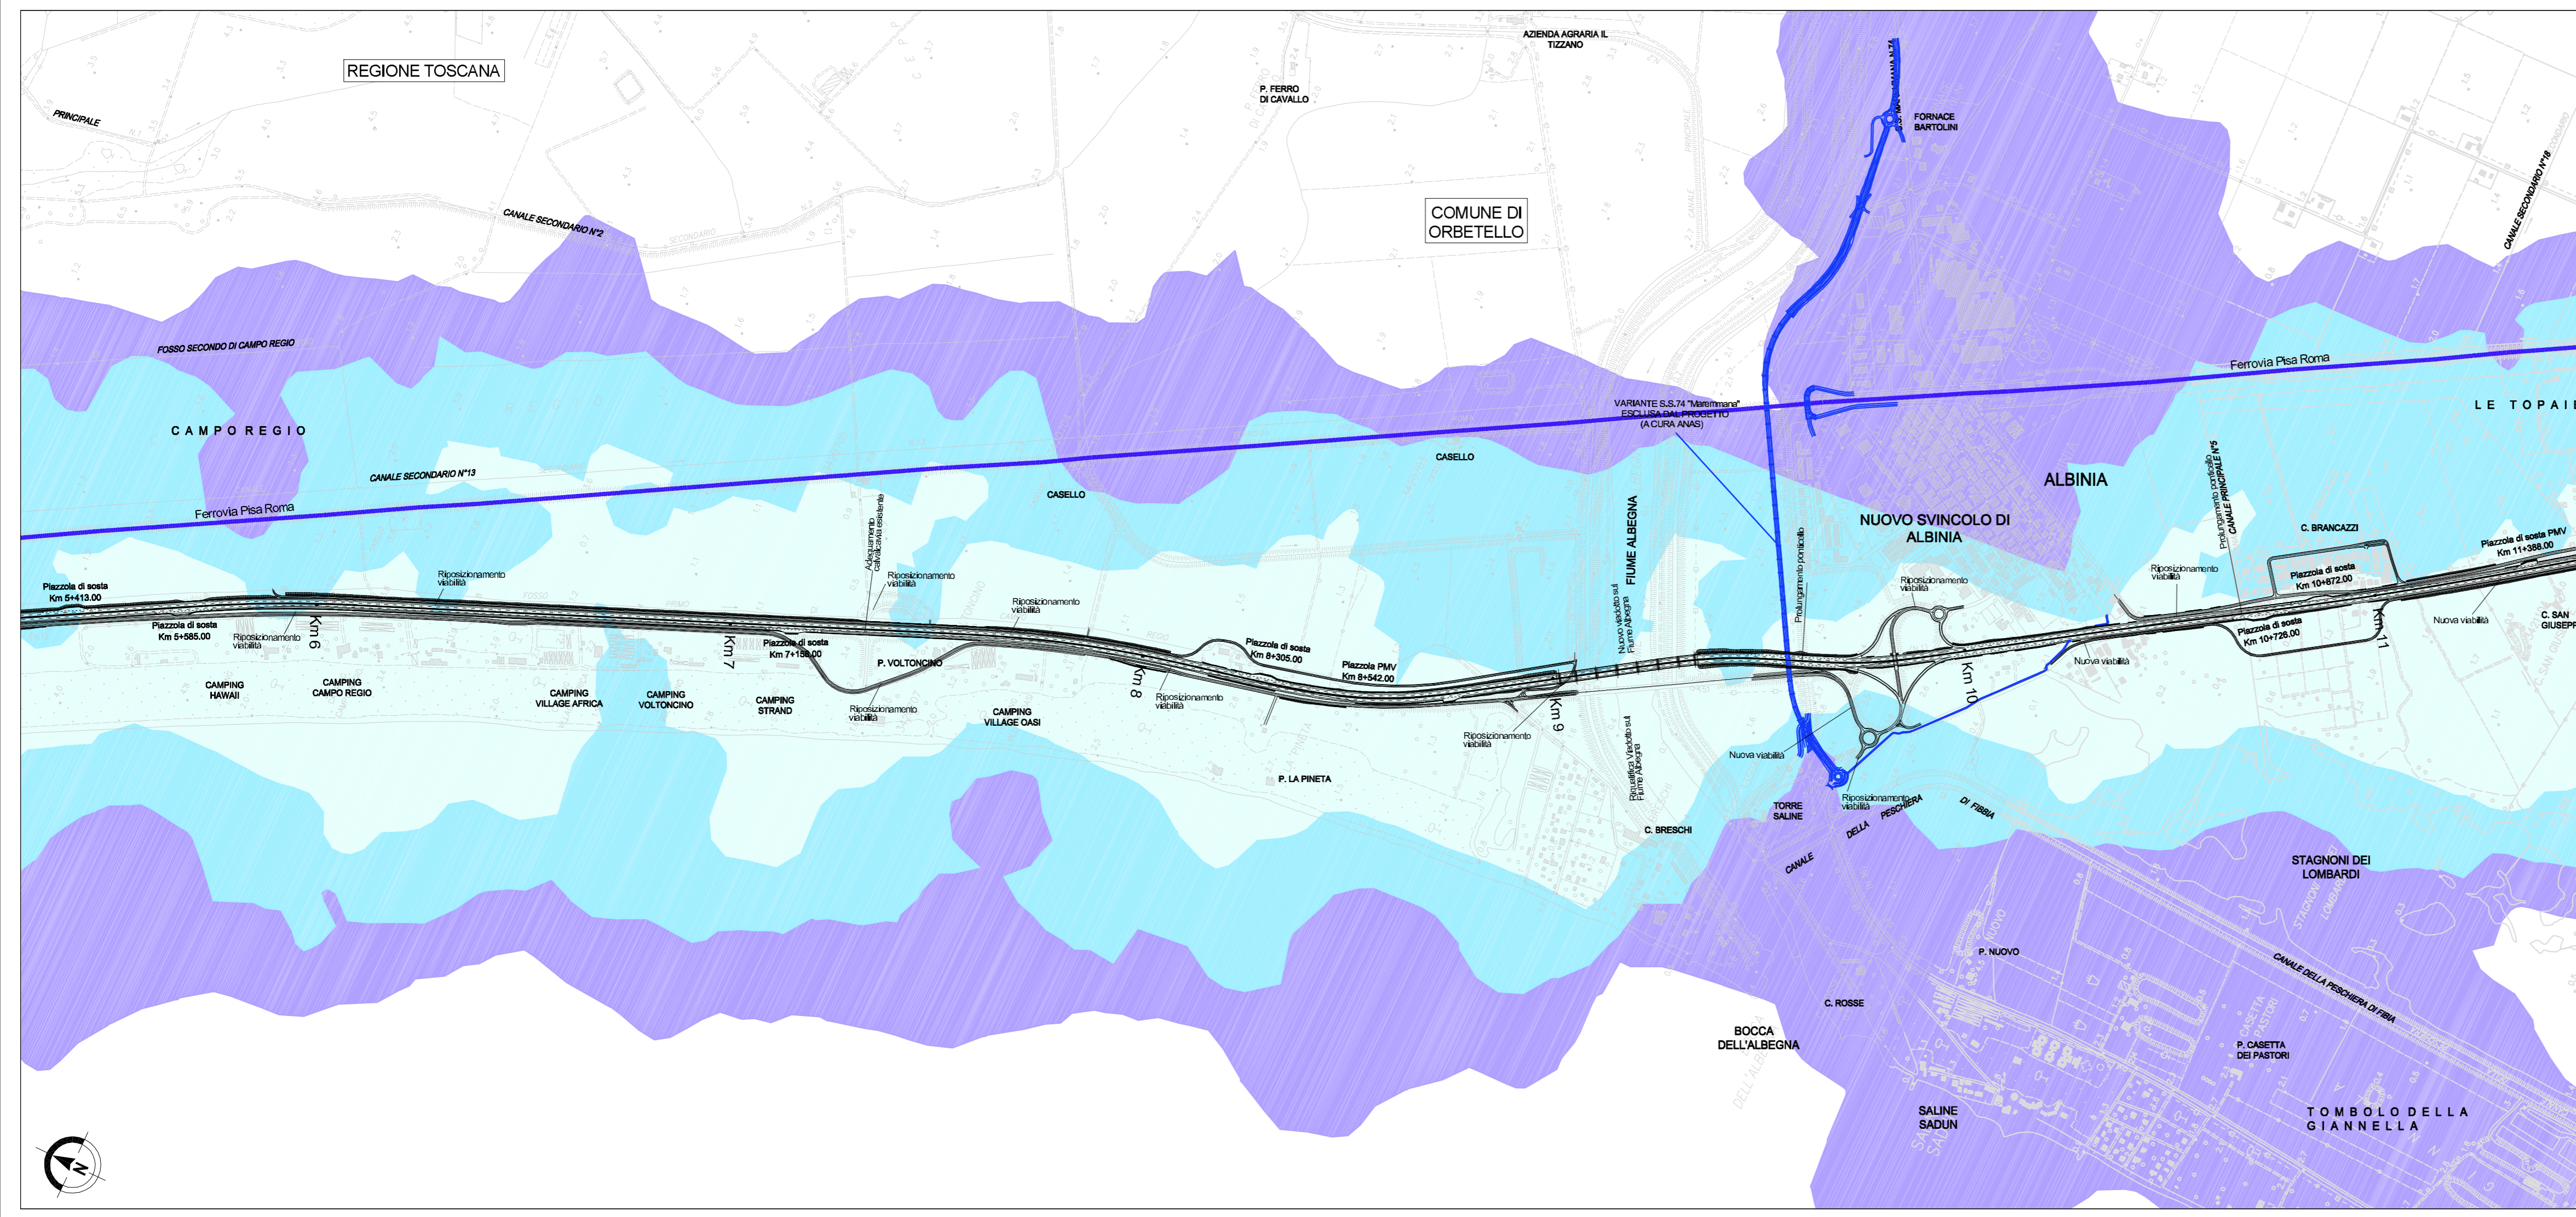

**SAT** Società Autostrada Tirrenica p.A.  
GRUPPO AUTOSTRADE PER L'ITALIA S.p.A.

**AUTOSTRADA (A12) : ROSIGNANO – CIVITAVECCHIA**  
**LOTTO 5B**

**TRATTO: FONTEBLANDA–ANSEDONIA**

**PROGETTO DEFINITIVO**  
INFRASTRUTTURA STRATEGICA DI PREMINENTE INTERESSE NAZIONALE LE CUI PROCEDURE DI APPROVAZIONE SONO REGOLATE DALL' ART. 161 DEL D.LGS. 163/2006

**STUDIO DI IMPATTO AMBIENTALE**

**QUADRO DI RIFERIMENTO AMBIENTALE**

**CONCENTRAZIONI PM 10 AL 2016 – OPZIONE ZERO**  
TAV. 1/2

<b>IL RESPONSABILE PROGETTAZIONE SPECIALISTICA</b> Ing. Ferruccio Bucalo Ord. Ingg. Roma N. 4940 RESPONSABILE UFFICIO MAN-SUA		<b>IL RESPONSABILE INTEGRAZIONE PRESTAZIONI SPECIALISTICHE</b> Ing. Alessandro Aifi Ord. Ingg. Milano N. 20015 COORDINATORE GENERALE APS		<b>IL DIRETTORE TECNICO</b> Ing. Maurizio Torrali Ord. Ingg. Milano N. 16492 RESPONSABILE DIREZIONE SVILUPPO INFRASTRUTTURE	
<b>RIFERIMENTO ELABORATO</b> DIRETTORE codice commessa 12121405		<b>FILE</b> n. progressivo SUA315-1		<b>DATA:</b> FEBBRAIO 2011 <b>REVISIONE</b> n. data 1 GIUGNO 2011	
<b>ELABORAZIONE GRAFICA A CURA DI :</b> spea ingegneria europea		<b>ELABORAZIONE PROGETTUALE A CURA DI :</b> Arch. Mario Canato – O.A. Venezia N.1294		<b>CONSULENZA A CURA DI :</b> IL RESPONSABILE UFFICIO/UNITA' Ing. Ferruccio Bucalo O. I. Genova N. 4940	

<b>RESPONSABILE DI COMMISSA</b> Ing. Giambattista Brancaccio Ord. Ingg. Roma N. 15710	<b>VISTO DEL COMMITTENTE</b> 	<b>VISTO DEL CONCEDENTE</b> 
---	----------------------------------	---------------------------------

IL PRESENTE DOCUMENTO NON POTRA' ESSERE COPIATO, RIPRODOTTO O ALTRIMENTI PUBBLICATO, IN TUTTO O IN PARTE, SENZA IL CONSENSO SCRITTO DELLA SOC. AUTOSTRADE PER L'ITALIA S.P.A. CON ULTRAZZO NON AUTORIZZATO. SANVA' PROIBISCE A TUTTA S. L. E. IL DOCUMENTO NON POTRA' ESSERE COPIATO, RIPRODOTTO O ALTRIMENTI PUBBLICATO, IN TUTTO O IN PARTE, SENZA IL CONSENSO SCRITTO DELLA SOC. AUTOSTRADE PER L'ITALIA S.P.A. UNAUTHORIZED USE WILL BE PROSECUTED BY LAW.