



SEZIONE TRASVERSALE IN MEZZERIA

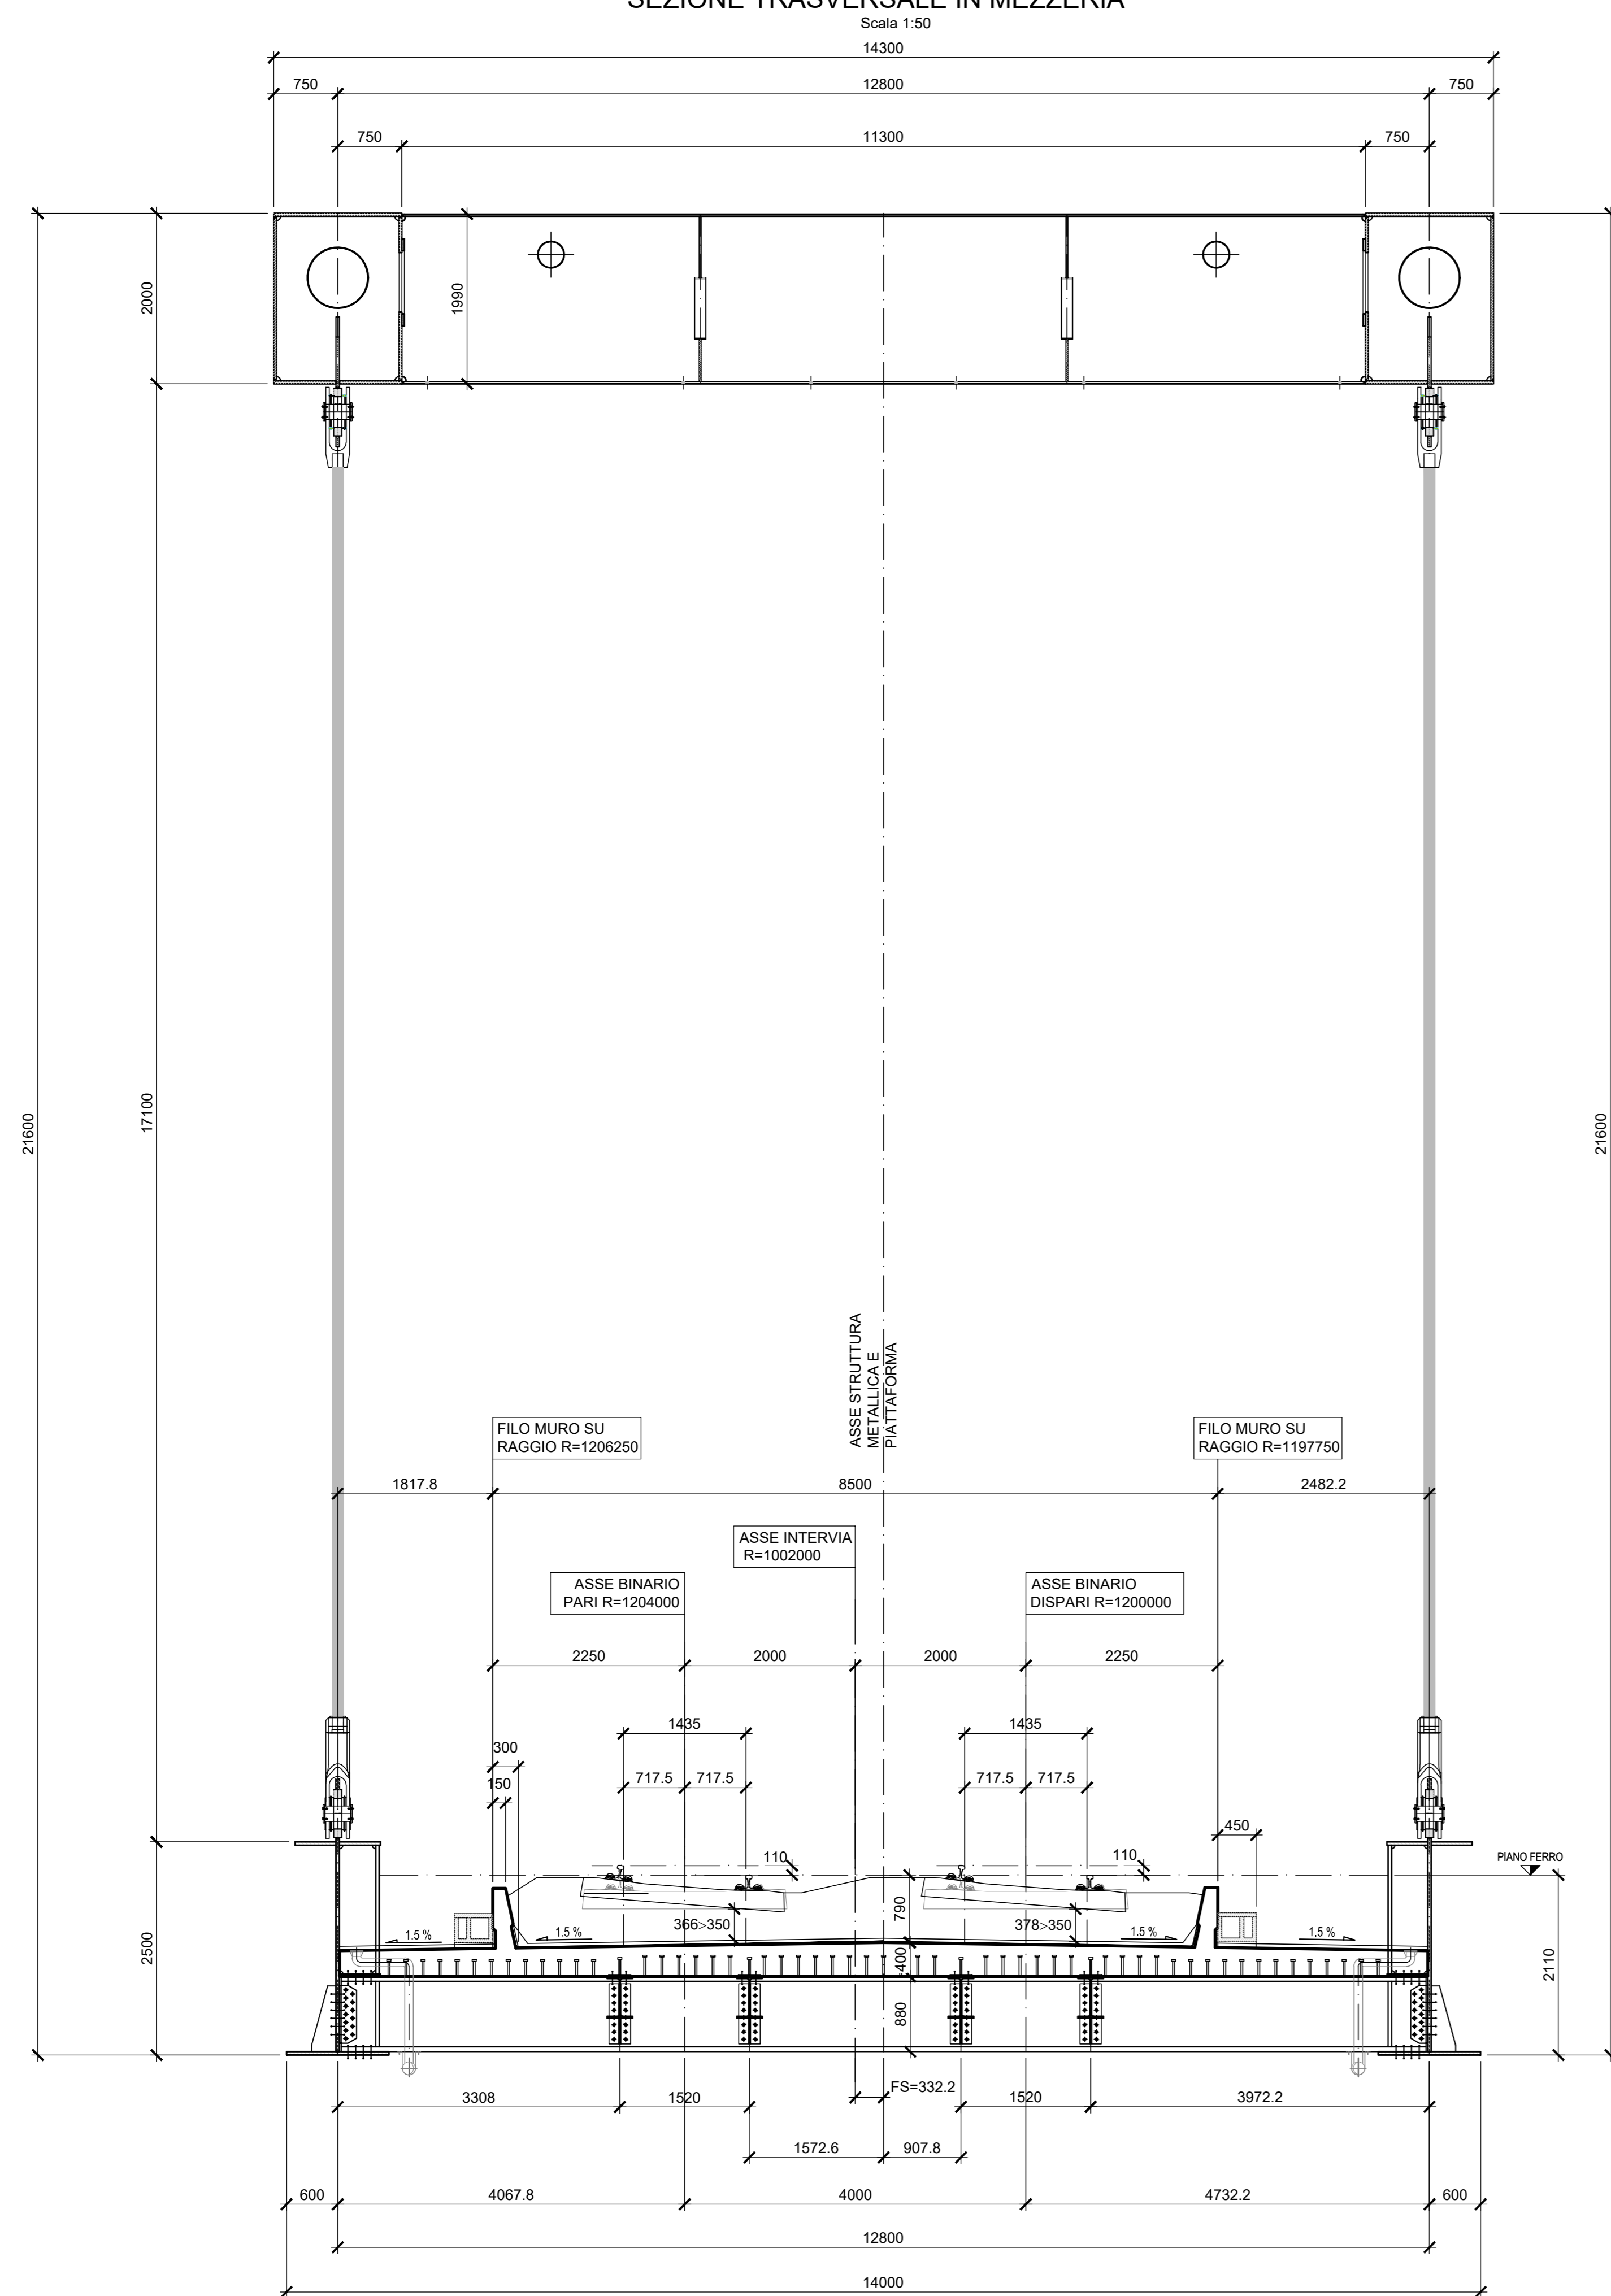

SEZIONE TRASVERSALE IN ASSE APOGGI

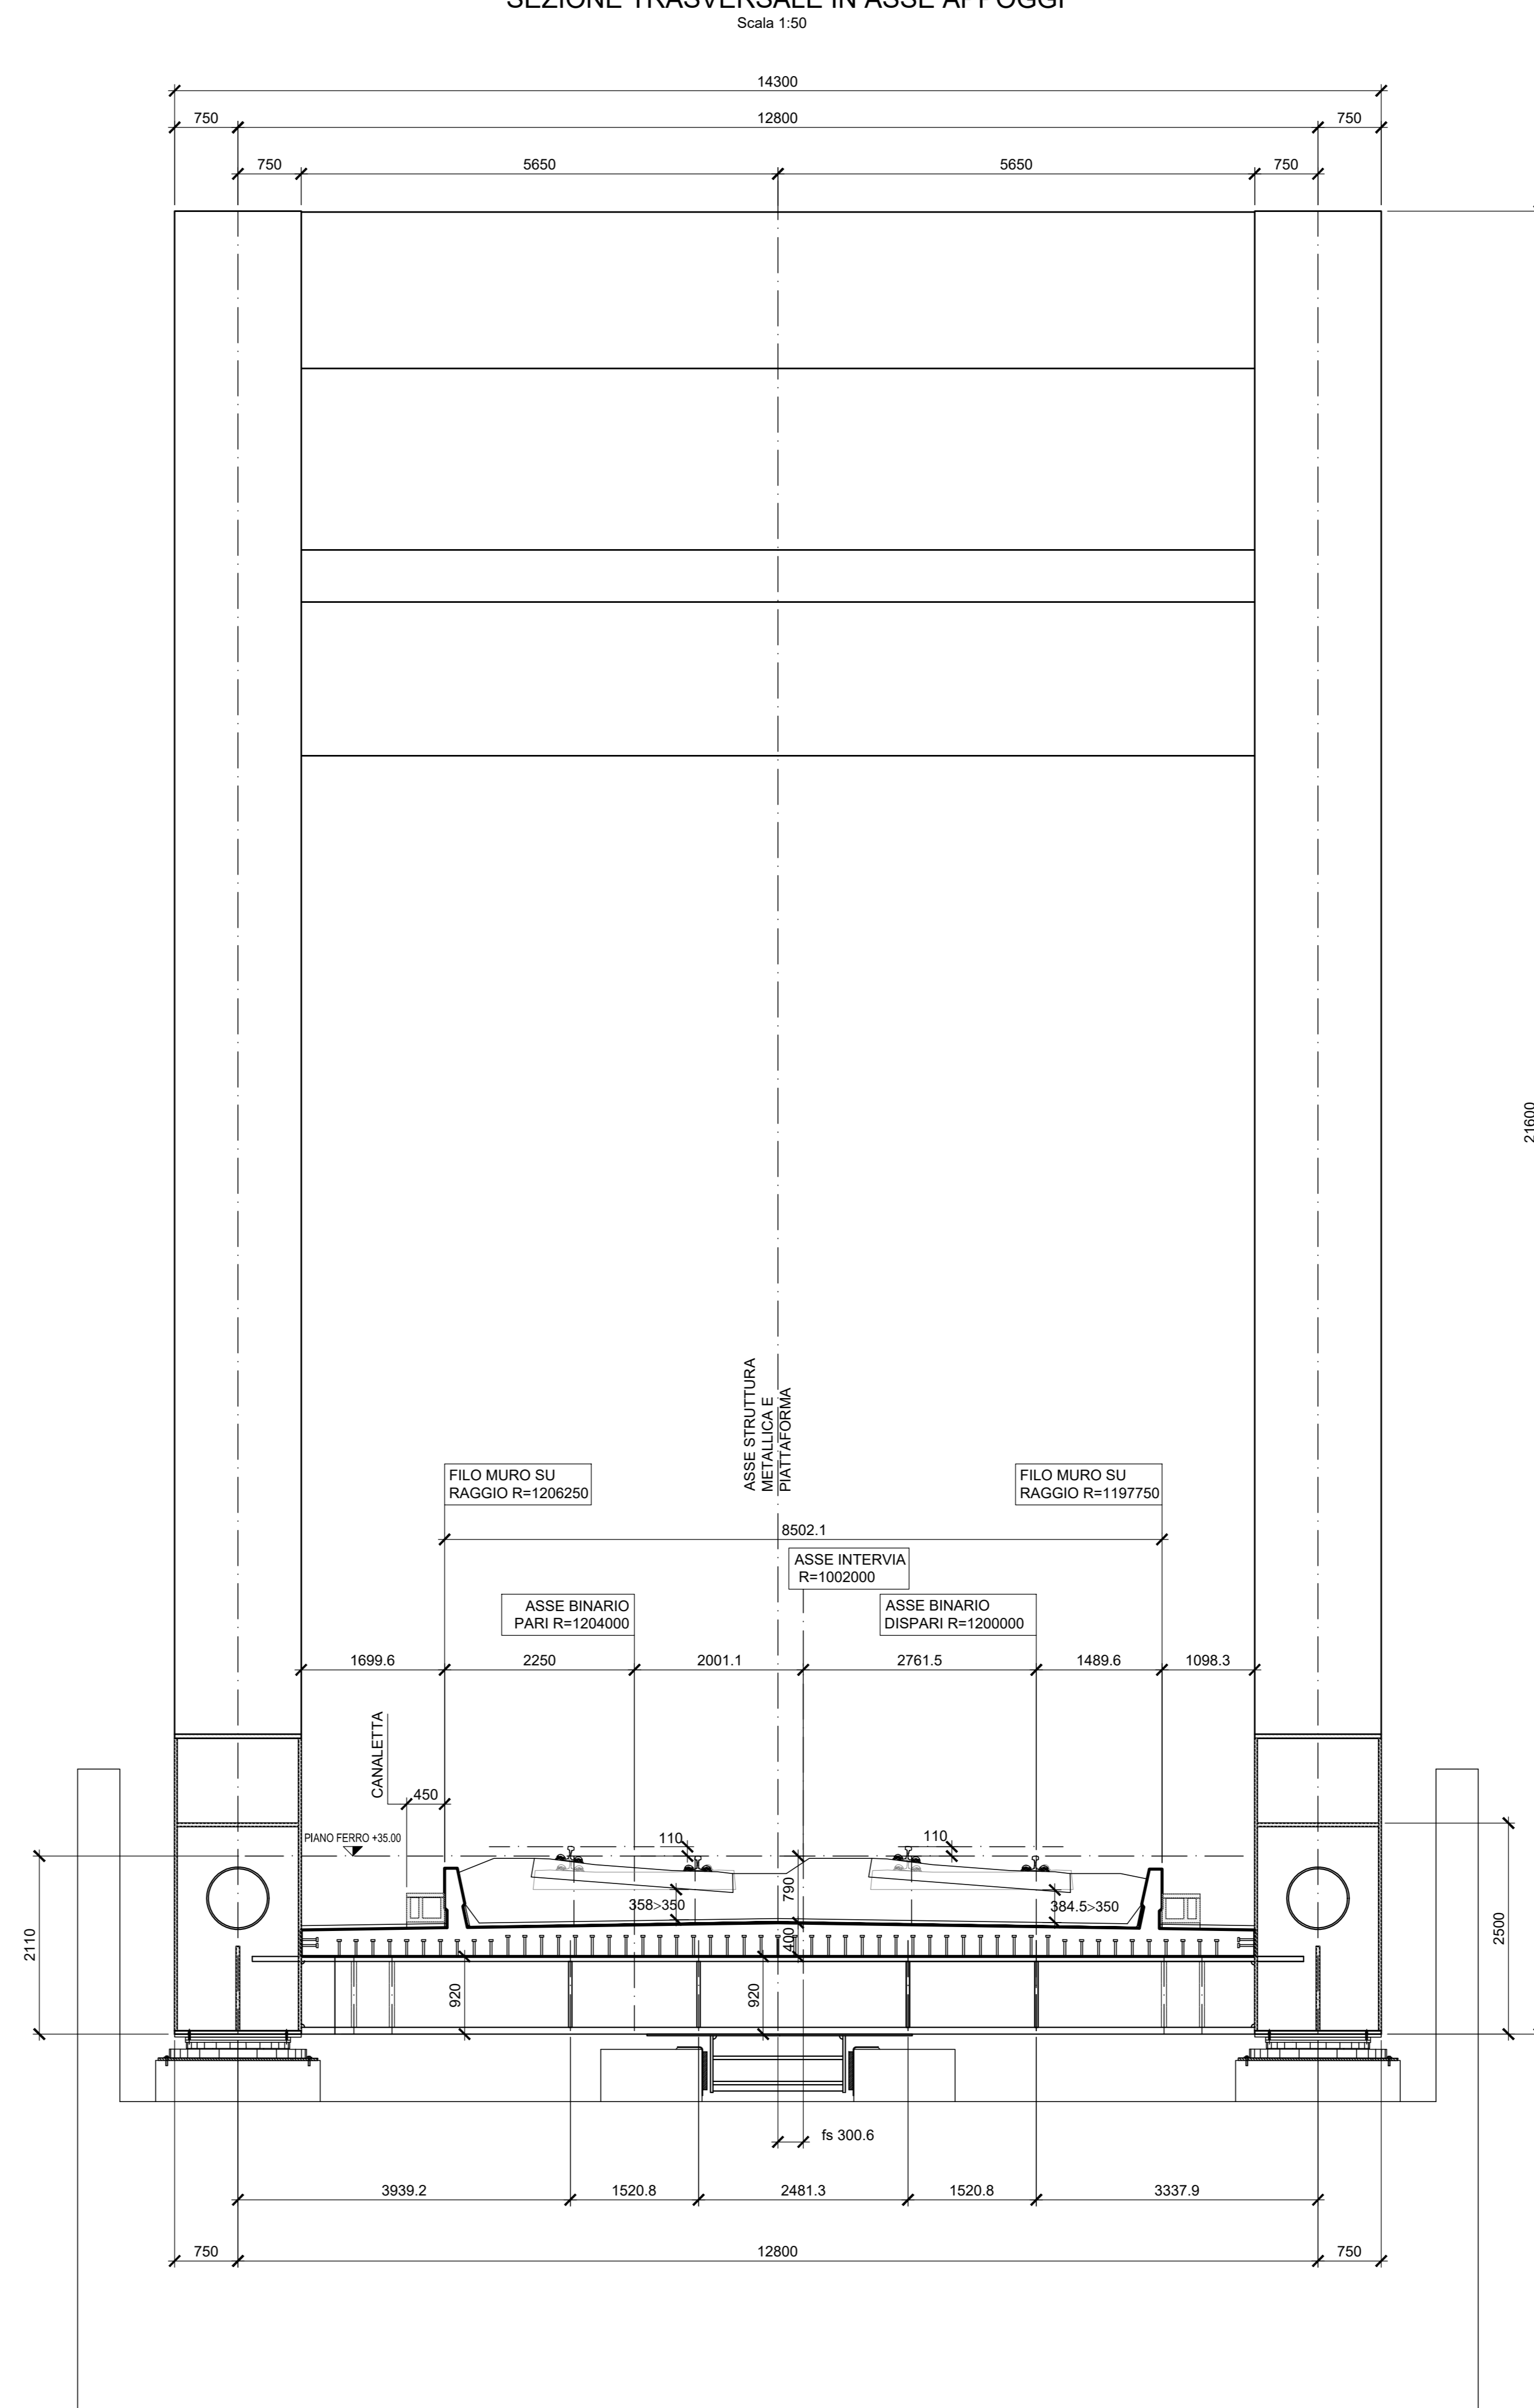

DISEGNI DI RIFERIMENTO	
DESCRIZIONE	CODICE
Tabella materiali generale	IF1M.0.0.E.ZZ.CM.VI.00.0.0.002
Assieme generale impalcato	IF1M.0.0.E.ZZ.BZ.VI.03.2.7.001
Assieme carpenteria metallica	IF1M.0.0.E.ZZ.BA.VI.03.2.7.001

NOTE GENERALI

- 1) TUTTE LE QUOTE SONO ESPRESSE IN m s.l.m.
- 2) TUTTE LE DIMENSIONI SONO ESPRESSE IN mm SALVO diversamente specificato
- 3) I DETTAGLI E LE GEOMETRIE SVILUPPATE SONO DA INTENDERSI COME TIPOLOGICI (sviluppati in asse binario pari). IN SEDE DI PROGETTO COSTRUTTIVO DI OFFICINA DOVRANNO ESSERE SVILUPPATI, VERIFICATI ED EVENTUALMENTE INTEGRATI
- 4) SLOT
 SPESORE FINO A 25mm: SLOT 40mm
 SPESORE FINO A 40mm: SLOT 50mm
 SPESORE OLTRE 40mm: SLOT 60mm

LEGENDA

SIMBOLOGIA :
 • BULL. M16 ⊕ BULL. M20 ⊕ BULL. M24 ⊕ BULL. M27 ⊕ PIOLI Ø 22

COMMITTENTE:

DIREZIONE LAVORI:

APPALTATORE:
 MANDATARIA: MANDANTE:

PROGETTAZIONE:
 MANDATARIA: MANDANTE:

PROGETTO ESECUTIVO
LINEA FERROVIARIA NAPOLI - BARI, TRATTA NAPOLI-CANCELLO, IN VARIANTE TRA LE PK 0+000 E PK 15+585, INCLUSE LE OPERE ACCESSORIE, NELL'AMBITO DEGLI INTERVENTI DI CUI AL D.L. 133/2014, CONVERTITO IN LEGGE 164 / 2014

DISEGNO
 VI - VIADOTTI
 VI03 - VIADOTTO DAL Km. 11+976.14 al Km. 12+558.36
 IMPALCATI
 IMPALCATO AD ARCO METALLICO
 SEZIONI TRASVERSALI TIPICHE

APPALTATORE	PROGETTAZIONE
DIRETTORE TECNICO Ing. A. PANISI	DIRETTORE DELLA PROGETTAZIONE Ing. A. CHECCHI

COMMESSA	LOTTO	FASE	ENTE	TIPO DOC.	OPERAZIONE	DISCIPLINA	PROGR.	REV.	SCALA:
IF1M	00	E	ZI	BB	V	10327	001	A	1:50

Rev.	Descrizione	Redatto	Data	Verificato	Data	Approvato	Data	Autorizzato	Data
A	EMMISSIONE		14/09/18		15/09/18		15/09/18		15/09/18