



LEGENDA
 Concentrazioni PM 10

- 20.86 - 21.72
- 21.72 - 25.16
- 25.16 - 30.32

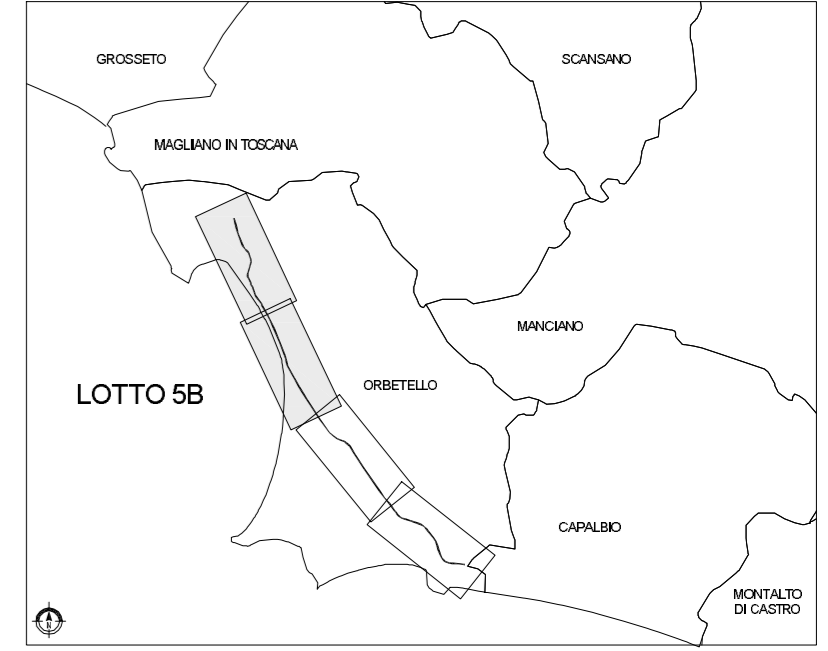

Progetto Limiti comunali

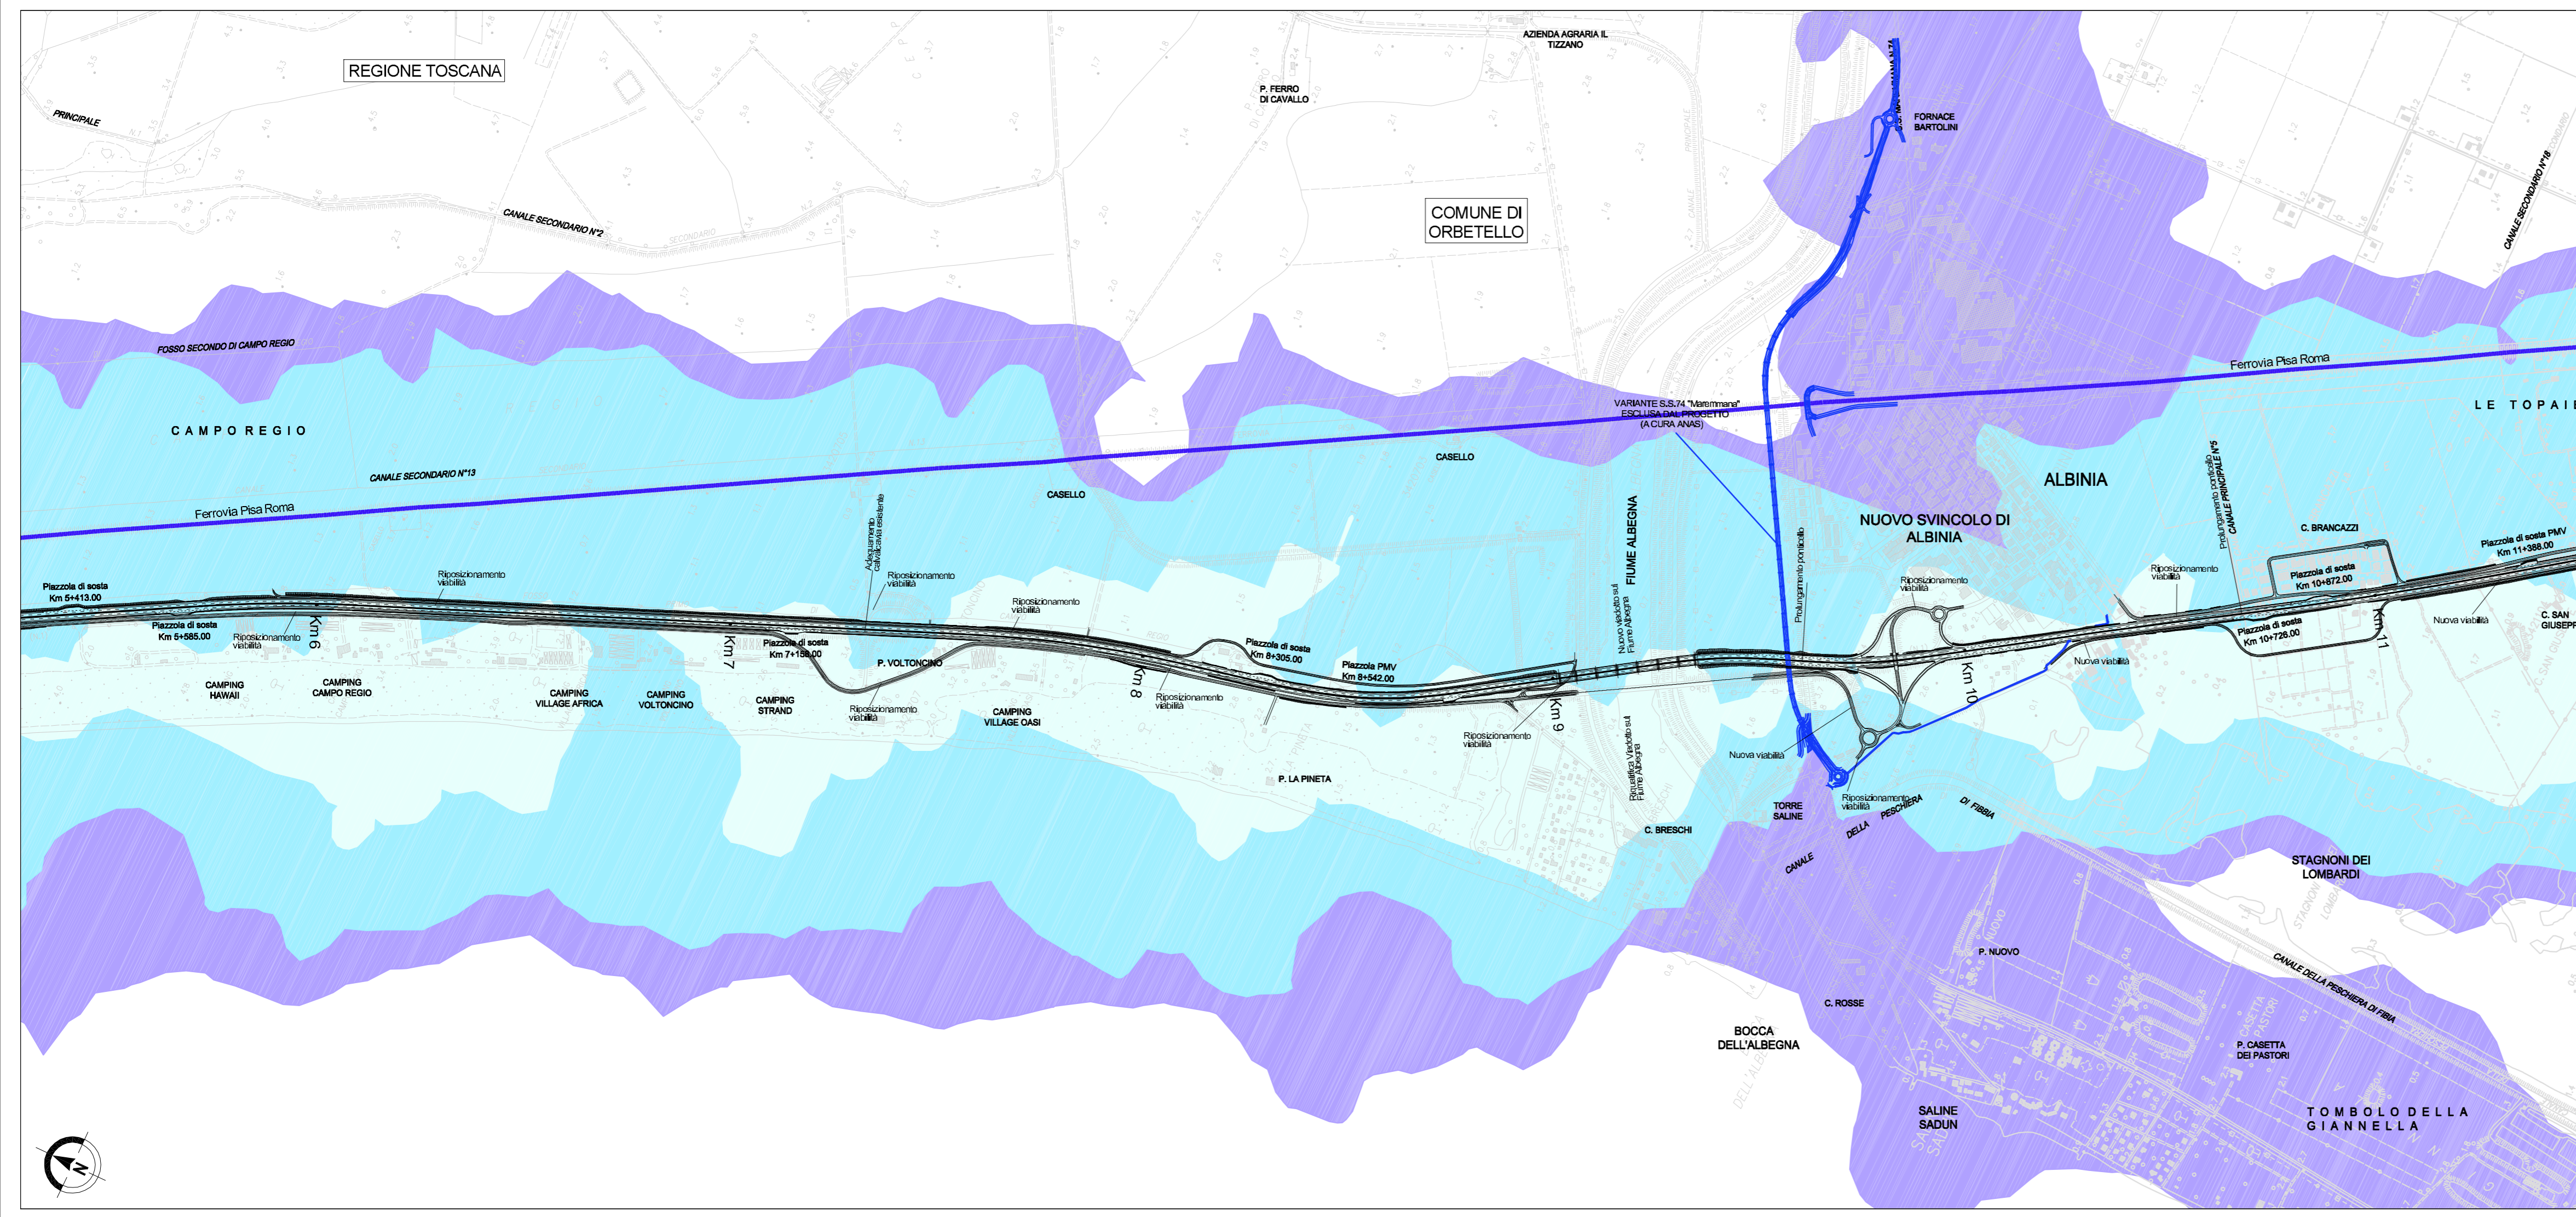

SAT Società Autostrada Tirrenica p.A.
 GRUPPO AUTOSTRADE PER L'ITALIA S.p.A.

AUTOSTRADA (A12) : ROSIGNANO – CIVITAVECCHIA
LOTTO 5B
 TRATTO: FONTEBLANDA–ANSEDONIA
PROGETTO DEFINITIVO
 INFRASTRUTTURA STRATEGICA DI PREMINENTE INTERESSE NAZIONALE LE CUI PROCEDURE DI APPROVAZIONE SONO REGOLATE DALL' ART. 161 DEL D.LGS. 163/2006
STUDIO DI IMPATTO AMBIENTALE

QUADRO DI RIFERIMENTO AMBIENTALE
CONCENTRAZIONI PM 10 AL 2016 – POST OPERAM
 TAV. 1/2

IL RESPONSABILE PROGETTAZIONE SPECIALISTICA Ing. Ferruccio Bucalo Ord. Ingg. Genova N. 4940 RESPONSABILE UFFICIO MAN-SUA	IL RESPONSABILE INTEGRAZIONE PRESTAZIONI SPECIALISTICHE Ing. Alessandro Aifi Ord. Ingg. Milano N. 20015 COORDINATORE GENERALE APS	IL DIRETTORE TECNICO Ing. Maurizio Torrali Ord. Ingg. Milano N. 16492 RESPONSABILE DIREZIONE SVILUPPO INFRASTRUTTURE
RIFERIMENTO ELABORATO	DATA: FEBBRAIO 2011	REVISIONE
—	—	1 GIUGNO 2011
—	12121405 SUA317-1	1:10.000
spea ingegneria europea	ELABORAZIONE GRAFICA A CURA DI : ELABORAZIONE PROGETTUALE A CURA DI :	Arch. Mario Canato – O.A. Venezia N.1294
CONSULENZA A CURA DI :	IL RESPONSABILE UFFICIO/UNITA'	Ing. Ferruccio Bucalo O. I. Genova N. 4940

RESPONSABILE DI COMMISSA
Ing. Giambattista Brancaccio
Ord. Ingg. Roma N. 15710

VISTO DEL COMMITTENTE
SAT

VISTO DEL CONCEDENTE

COORDINATORE OPERATIVO DI PROGETTO

IL PRESENTE DOCUMENTO NON POTRA' ESSERE COPIATO, RIPRODOTTO O ALTRIMENTI PUBBLICATO, IN TUTTO O IN PARTE, SENZA IL CONSENSO SCRITTO DELLA SOC. AUTOSTRADE PER L'ITALIA S.P.A. CON ULTRAZZO NON AUTORIZZATO. SANVA' PROIBITO A ROMA IN LEGGE. THE DOCUMENT MAY NOT BE COPIED, REPRODUCED OR PUBLISHED, EITHER IN PART OR IN ITS ENTIRETY, WITHOUT THE WRITTEN PERMISSION OF SOC. AUTOSTRADE PER L'ITALIA S.P.A. UNAUTHORIZED USE WILL BE PROSECUTED BY LAW.