


NAPOLI ←

VI04 - PREDISPOSIZIONI EDILI (01/05)
Scala 1 : 100

→ CANCELLO


NOTE GENERALI

- TUTTE LE MISURE SONO ESPRESSE IN m
- TUTTE LE QUOTE SONO ESPRESSE IN m
- LE PREDISPOSIZIONI DEI PALI TE SARANNO AGGIORNATE IN ACCORDO CON IL PROGETTO TE DELLA FASE FINALE

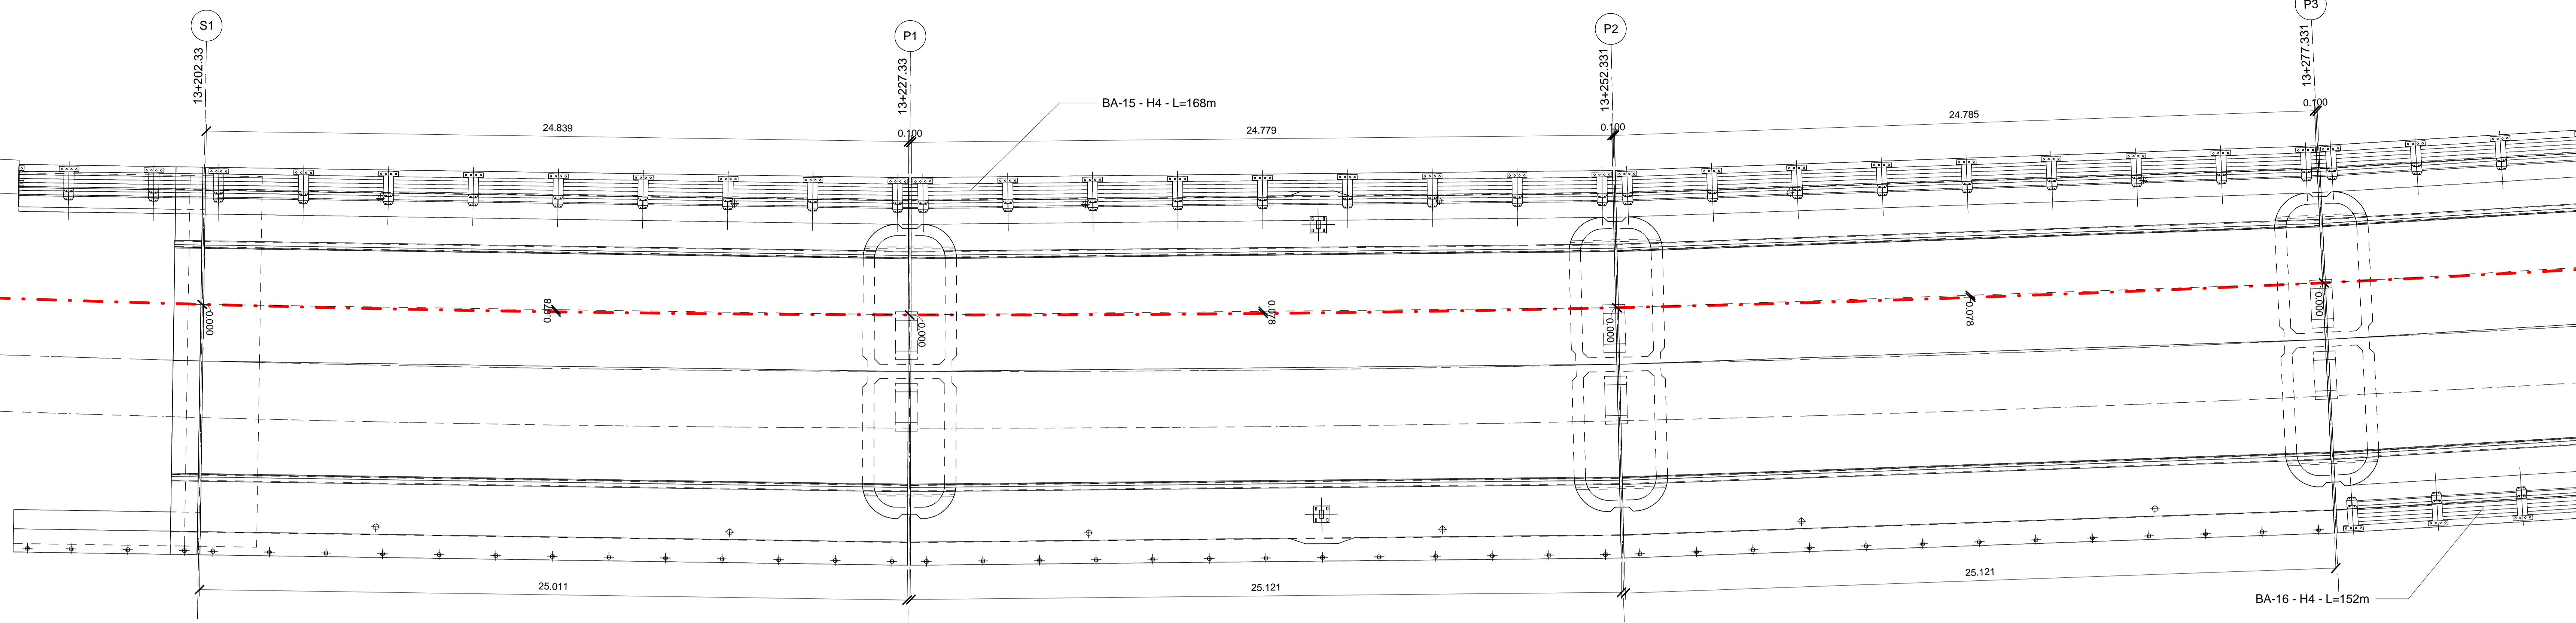



VI04 - PREDISPOSIZIONI EDILI (02/05)
Scala 1 : 100

→ CANCELLO

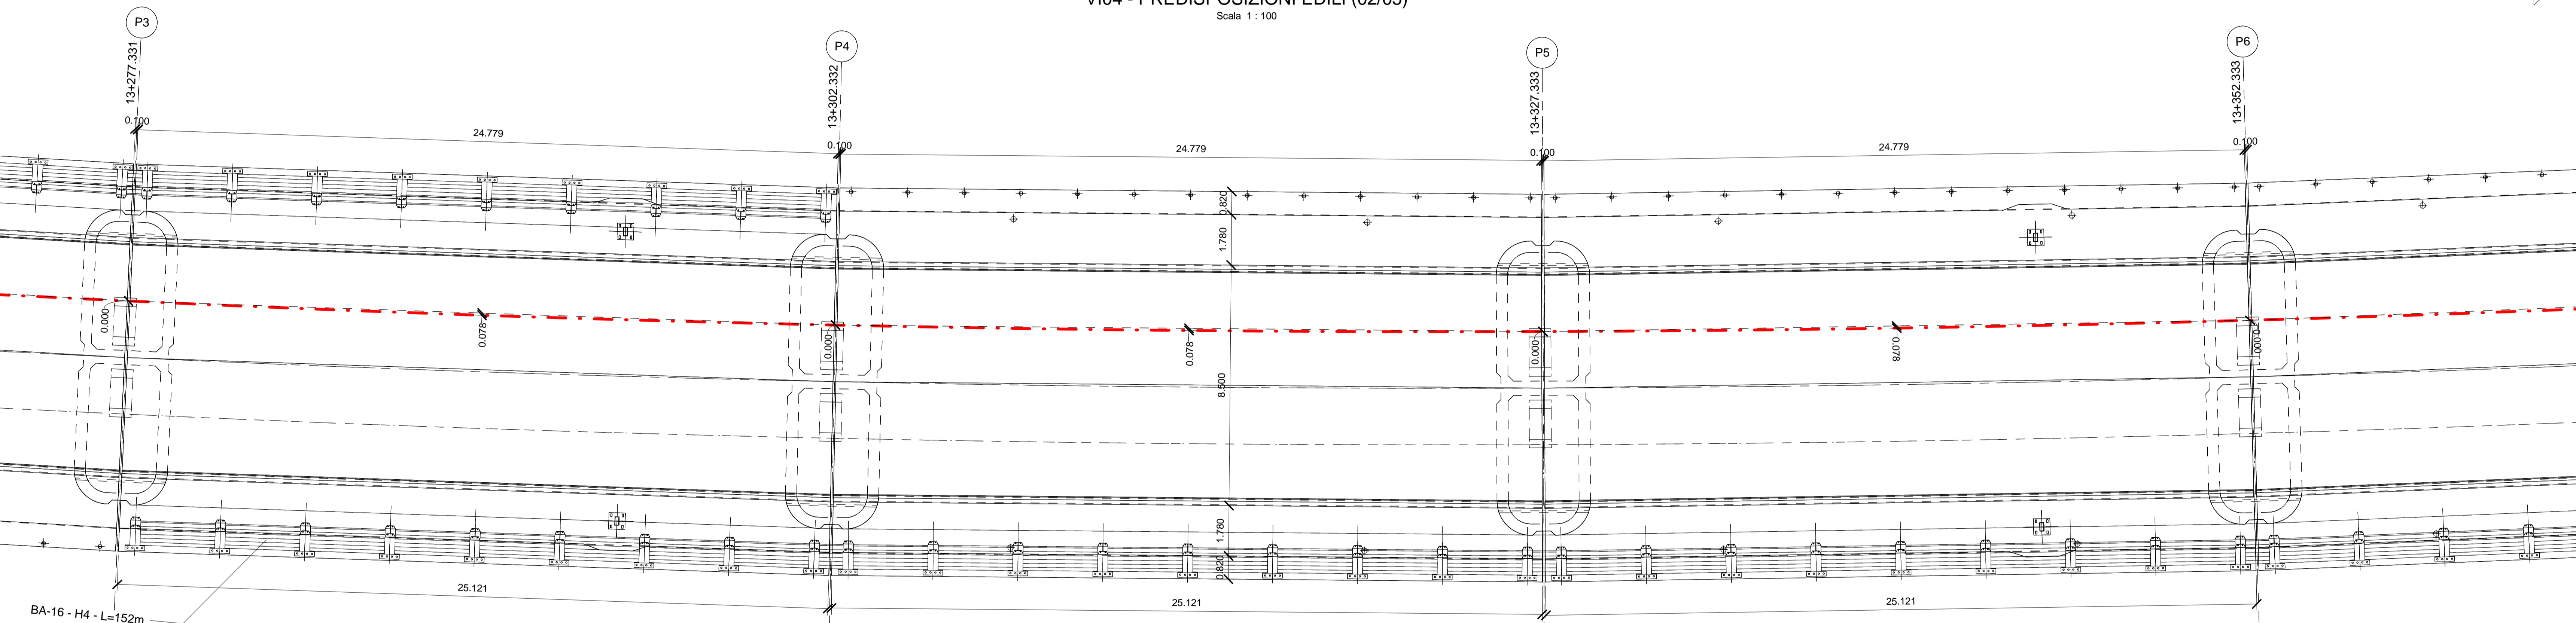

VI04 - PREDISPOSIZIONI EDILI (03/05)
Scala 1 : 100

→ CANCELLO

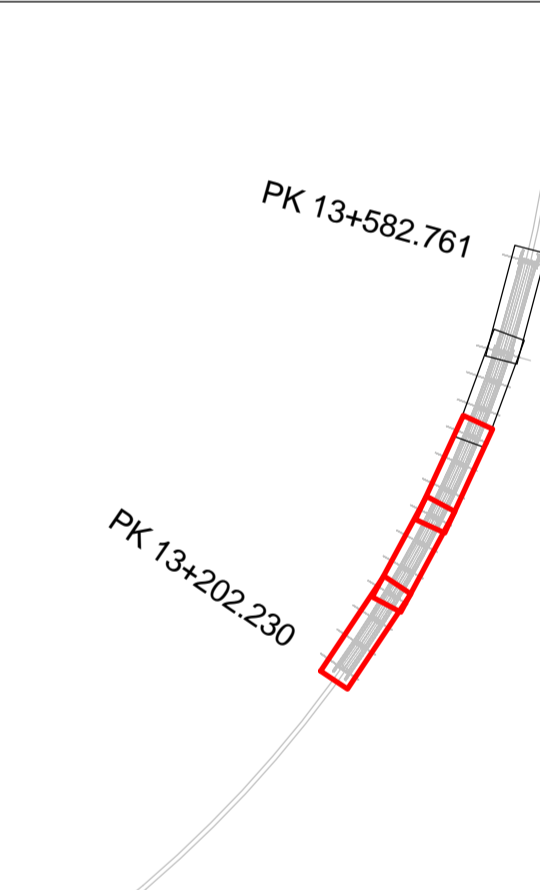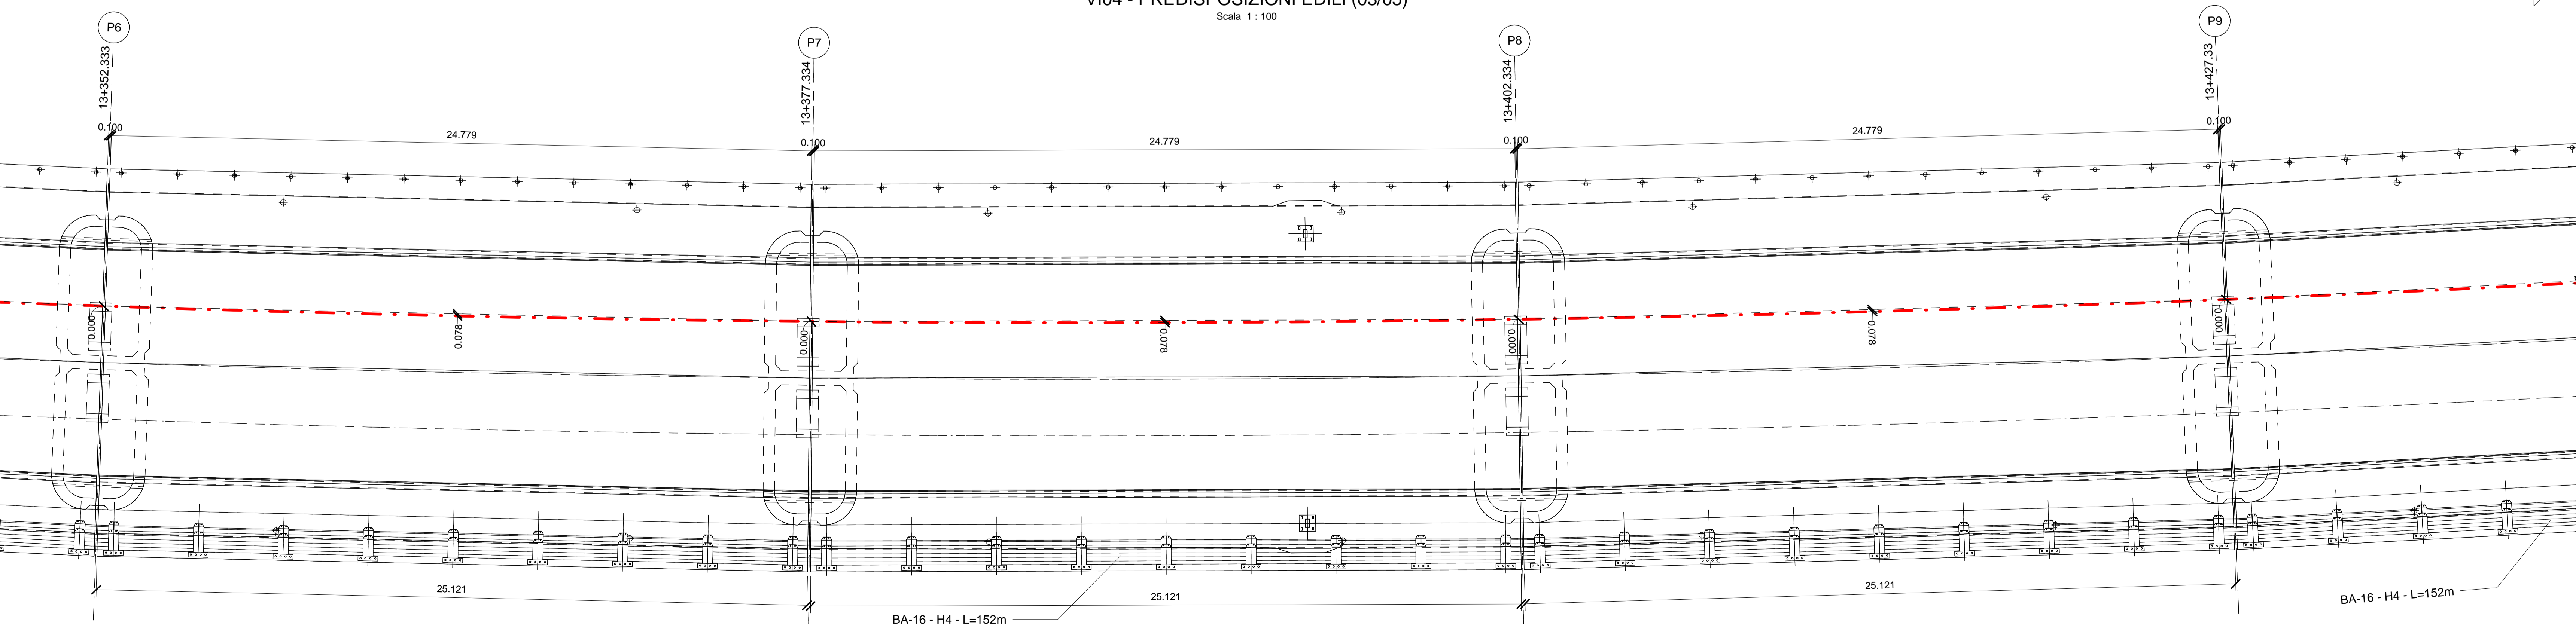

COMMITTENTE: **RFI** RETE FERROVIARIA ITALIANA GRUPPO FERROVIE DELLO STATO ITALIANO

DIREZIONE LAVORI: **ITALFERR** GRUPPO FERROVIE DELLO STATO ITALIANO

APPALTATORE: **salini impregilo** / **ASTALDI**

PROGETTAZIONE: **SYSTRA** / **SOTECNI** / **ROCKSOIL**

PROGETTO ESECUTIVO

LINEA FERROVIARIA NAPOLI - BARI, TRATTA NAPOLI-CANCELLO, IN VARIANTE TRA LE PK 0+000 E PK 15+585, INCLUSE LE OPERE ACCESSORIE, NELL'AMBITO DEGLI INTERVENTI DI CUI AL D.L. 133/2014, CONVERTITO IN LEGGE 164 / 2014

DISSEGNO
VI - VIADOTTI
VI04 - VIADOTTO DAL Km. 13+202.33 al Km. 13+582.76
Pianta impalcato con individuazione delle predisposizioni edili (tav. 1 di 2)

APPALTATORE	PROGETTAZIONE
DIRETTORE TECNICO Ing. M. PANISI	DIRETTORE DELLA PROGETTAZIONE Ing. A. CHECCHI

COMMESSA	LOTTO	FASE	ENTE	TIPO DOC.	OPERA/DISCIPLINA	PROGR.	REV.	SCALA:
IF1M	00	E	ZZ	PA	VI0400	001	B	1:100

Rev.	Descrizione	Redatto	Data	Verificato	Data	Approvato	Data	Autore/Date
A	EMMISSIONE	S. CHECCHI	14/09/18	PNP	15/09/18	D'ANGELO	15/09/18	COPPA
B	EMMISSIONE PER REV.	S. CHECCHI	15/09/18	PNP	15/09/18	D'ANGELO	15/09/18	15/09/18

File: IF1M 0.0.E.ZZ.PA.VI.04.0.001.B.dwg n. Elab.: