


LEGENDA

Detriti di versante (Olocene)	Forme e processi di versante
Depositi di spiaggia ed eolici (Quaternario)	Erosione per ruscellamento diffusa
Depositi di transizione, di retrospiaggia ed alluvionali (Quaternario)	Cono di deiezione
Alluvioni fluviali recenti (Quaternario)	Corpo di frana inattiva o quiescente
Terre rosse con detriti di calcare cavernoso (Olocene)	Forme e processi antropici
Panchina marina e sabbia eolica in terrazzi (Quaternario)	Riporto
Sabbie rosse (Quaternario)	Forme e processi carsici ed idrogeologici
Dune antiche con sabbia bruna passante a rossa più o meno cementata (Pleistocene)	Dolina
Sabbie (Pliocene)	
Galestri e palombini (Cretaceo superiore)	
Flysch calcareo (Cretaceo superiore)	
Calcareni, calcari marnosi (Cretaceo superiore - Paleocene)	
Macigno (Oligocene)	
Flysch calcareo - mamoso (Eocene)	
Calcere cavernoso (Triassico)	
Faglie	

QUADRO D'UNIONE

Progetto Limiti comunali

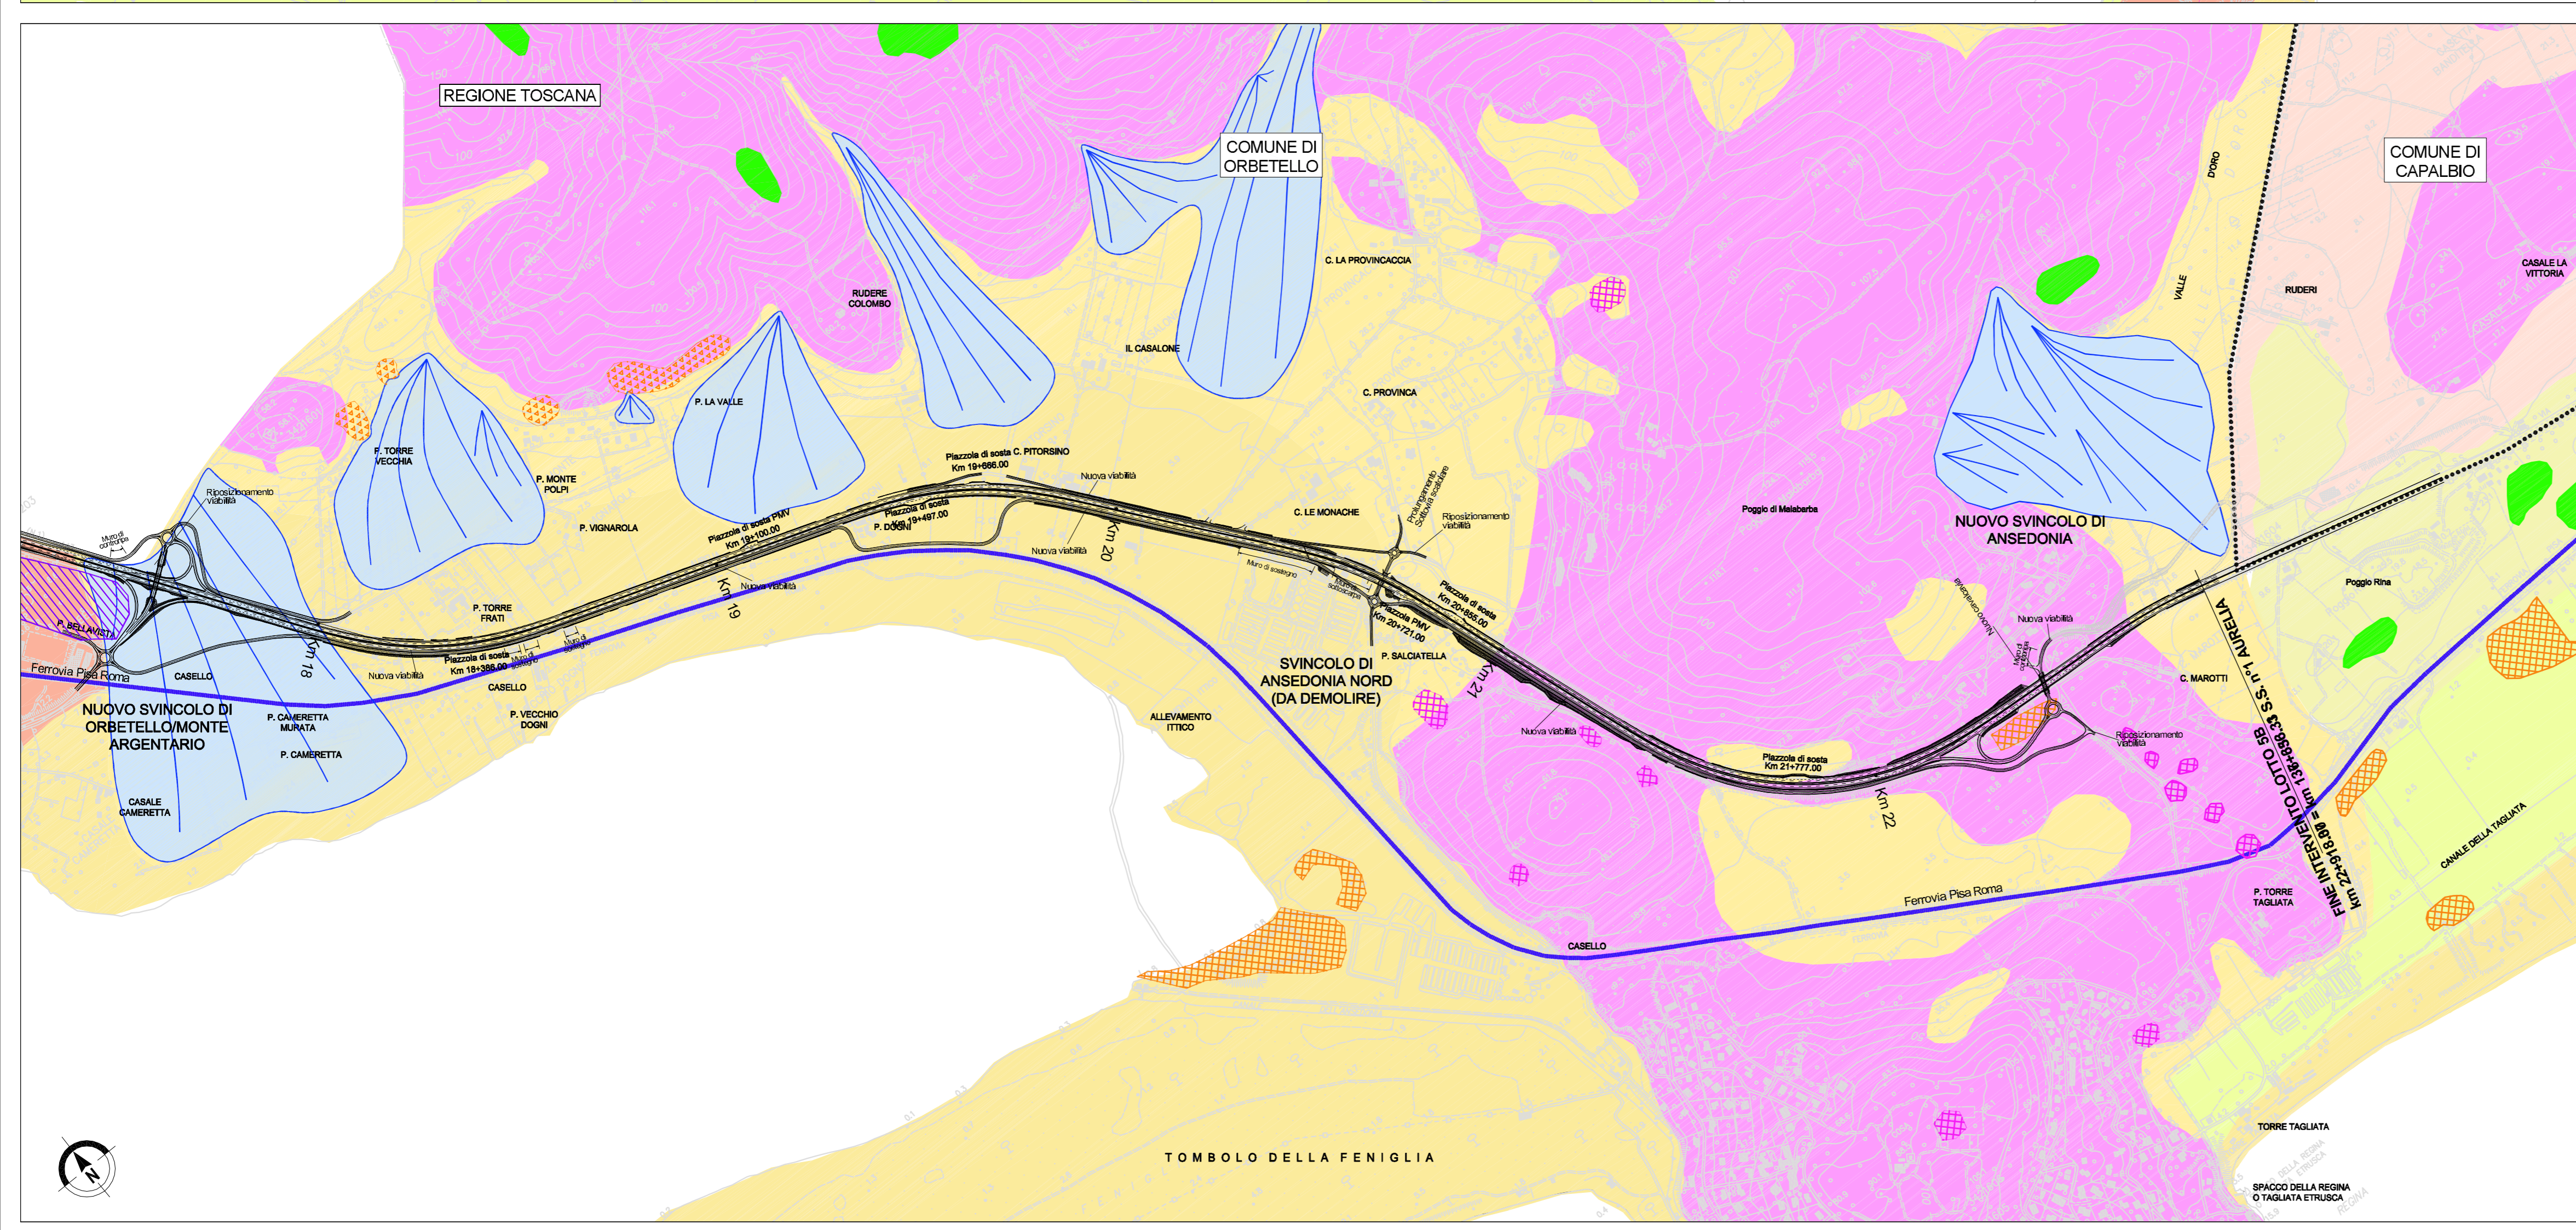

SAT Società Autostrada Tirrenica p.A.
GRUPPO AUTOSTRADRE PER L'ITALIA S.p.A.

AUTOSTRADA (A12) : ROSIGNANO – CIVITAVECCHIA
LOTTO 5B
TRATTO: FONTEBLANDA-ANSEDONIA

PROGETTO DEFINITIVO
INFRASTRUTTURA STRATEGICA DI PREMINENTE INTERESSE NAZIONALE LE CUI PROCEDURE DI APPROVAZIONE SONO REGOLATE DALL' ART. 161 DEL D.LGS. 163/2006

STUDIO DI IMPATTO AMBIENTALE

QUADRO DI RIFERIMENTO AMBIENTALE

CARTA GEOLOGICA – GEOMORFOLOGICA
TAV. 2/2

IL RESPONSABILE PROGETTAZIONE SPECIALISTICA Ing. Ferruccio Bucalo Ord. Ingg. Genova N. 4940 RESPONSABILE UFFICIO MAN-SUA	IL RESPONSABILE INTEGRAZIONE PRESTAZIONI SPECIALISTICHE Ing. Alessandro Aifi Ord. Ingg. Milano N. 20015 COORDINATORE GENERALE APS	IL DIRETTORE TECNICO Ing. Maurizio Torreali Ord. Ingg. Milano N. 16492 RESPONSABILE DIREZIONE SVILUPPO INFRASTRUTTURE
--	---	---

RIFERIMENTO ELABORATO	DATA: FEBBRAIO 2011	REVISIONE
—	n. data	1 GIUGNO 2011
—	12121405SUA322-1	SCALA: 1:10.000

spea ingegneria europea	ELABORAZIONE GRAFICA A CURA DI : ELABORAZIONE PROGETTUALE A CURA DI : Arch. Mario Canato – O.A. Venezia N.1294
CONSULENZA A CURA DI :	IL RESPONSABILE UFFICIO/UNITA' Ing. Ferruccio Bucalo O. I. Genova N. 4940

RESPONSABILE DI COMMISSA Ing. Giambattista Brancaccio Ord. Ingg. Roma N. 15710	VISTO DEL COMMITTENTE SAT	VISTO DEL CONCEDENTE
COORDINATORE OPERATIVO DI PROGETTO		

IL PRESENTE DOCUMENTO NON POTRA' ESSERE COPIATO, RIPRODOTTO O ALTRIMENTI PUBBLICATO, IN TUTTO O IN PARTE, SENZA IL CONSENSO SCRITTO DELLA SOC. AUTOSTRADRE PER L'ITALIA S.P.A. CON ULTRIZZO NON AUTORIZZATO SANVA' PERSOGRUO A ROMA O LEGGE. THE DOCUMENT MAY NOT BE COPIED, REPRODUCED OR PUBLISHED, EITHER IN PART OR IN ITS ENTIRETY, WITHOUT THE WRITTEN PERMISSION OF SOC. AUTOSTRADRE PER L'ITALIA S.P.A. UNAUTHORIZED USE WILL BE PROSECUTED BY LAW.