


INQUADRAMENTO DELL' OPERA

Scala 1:1000

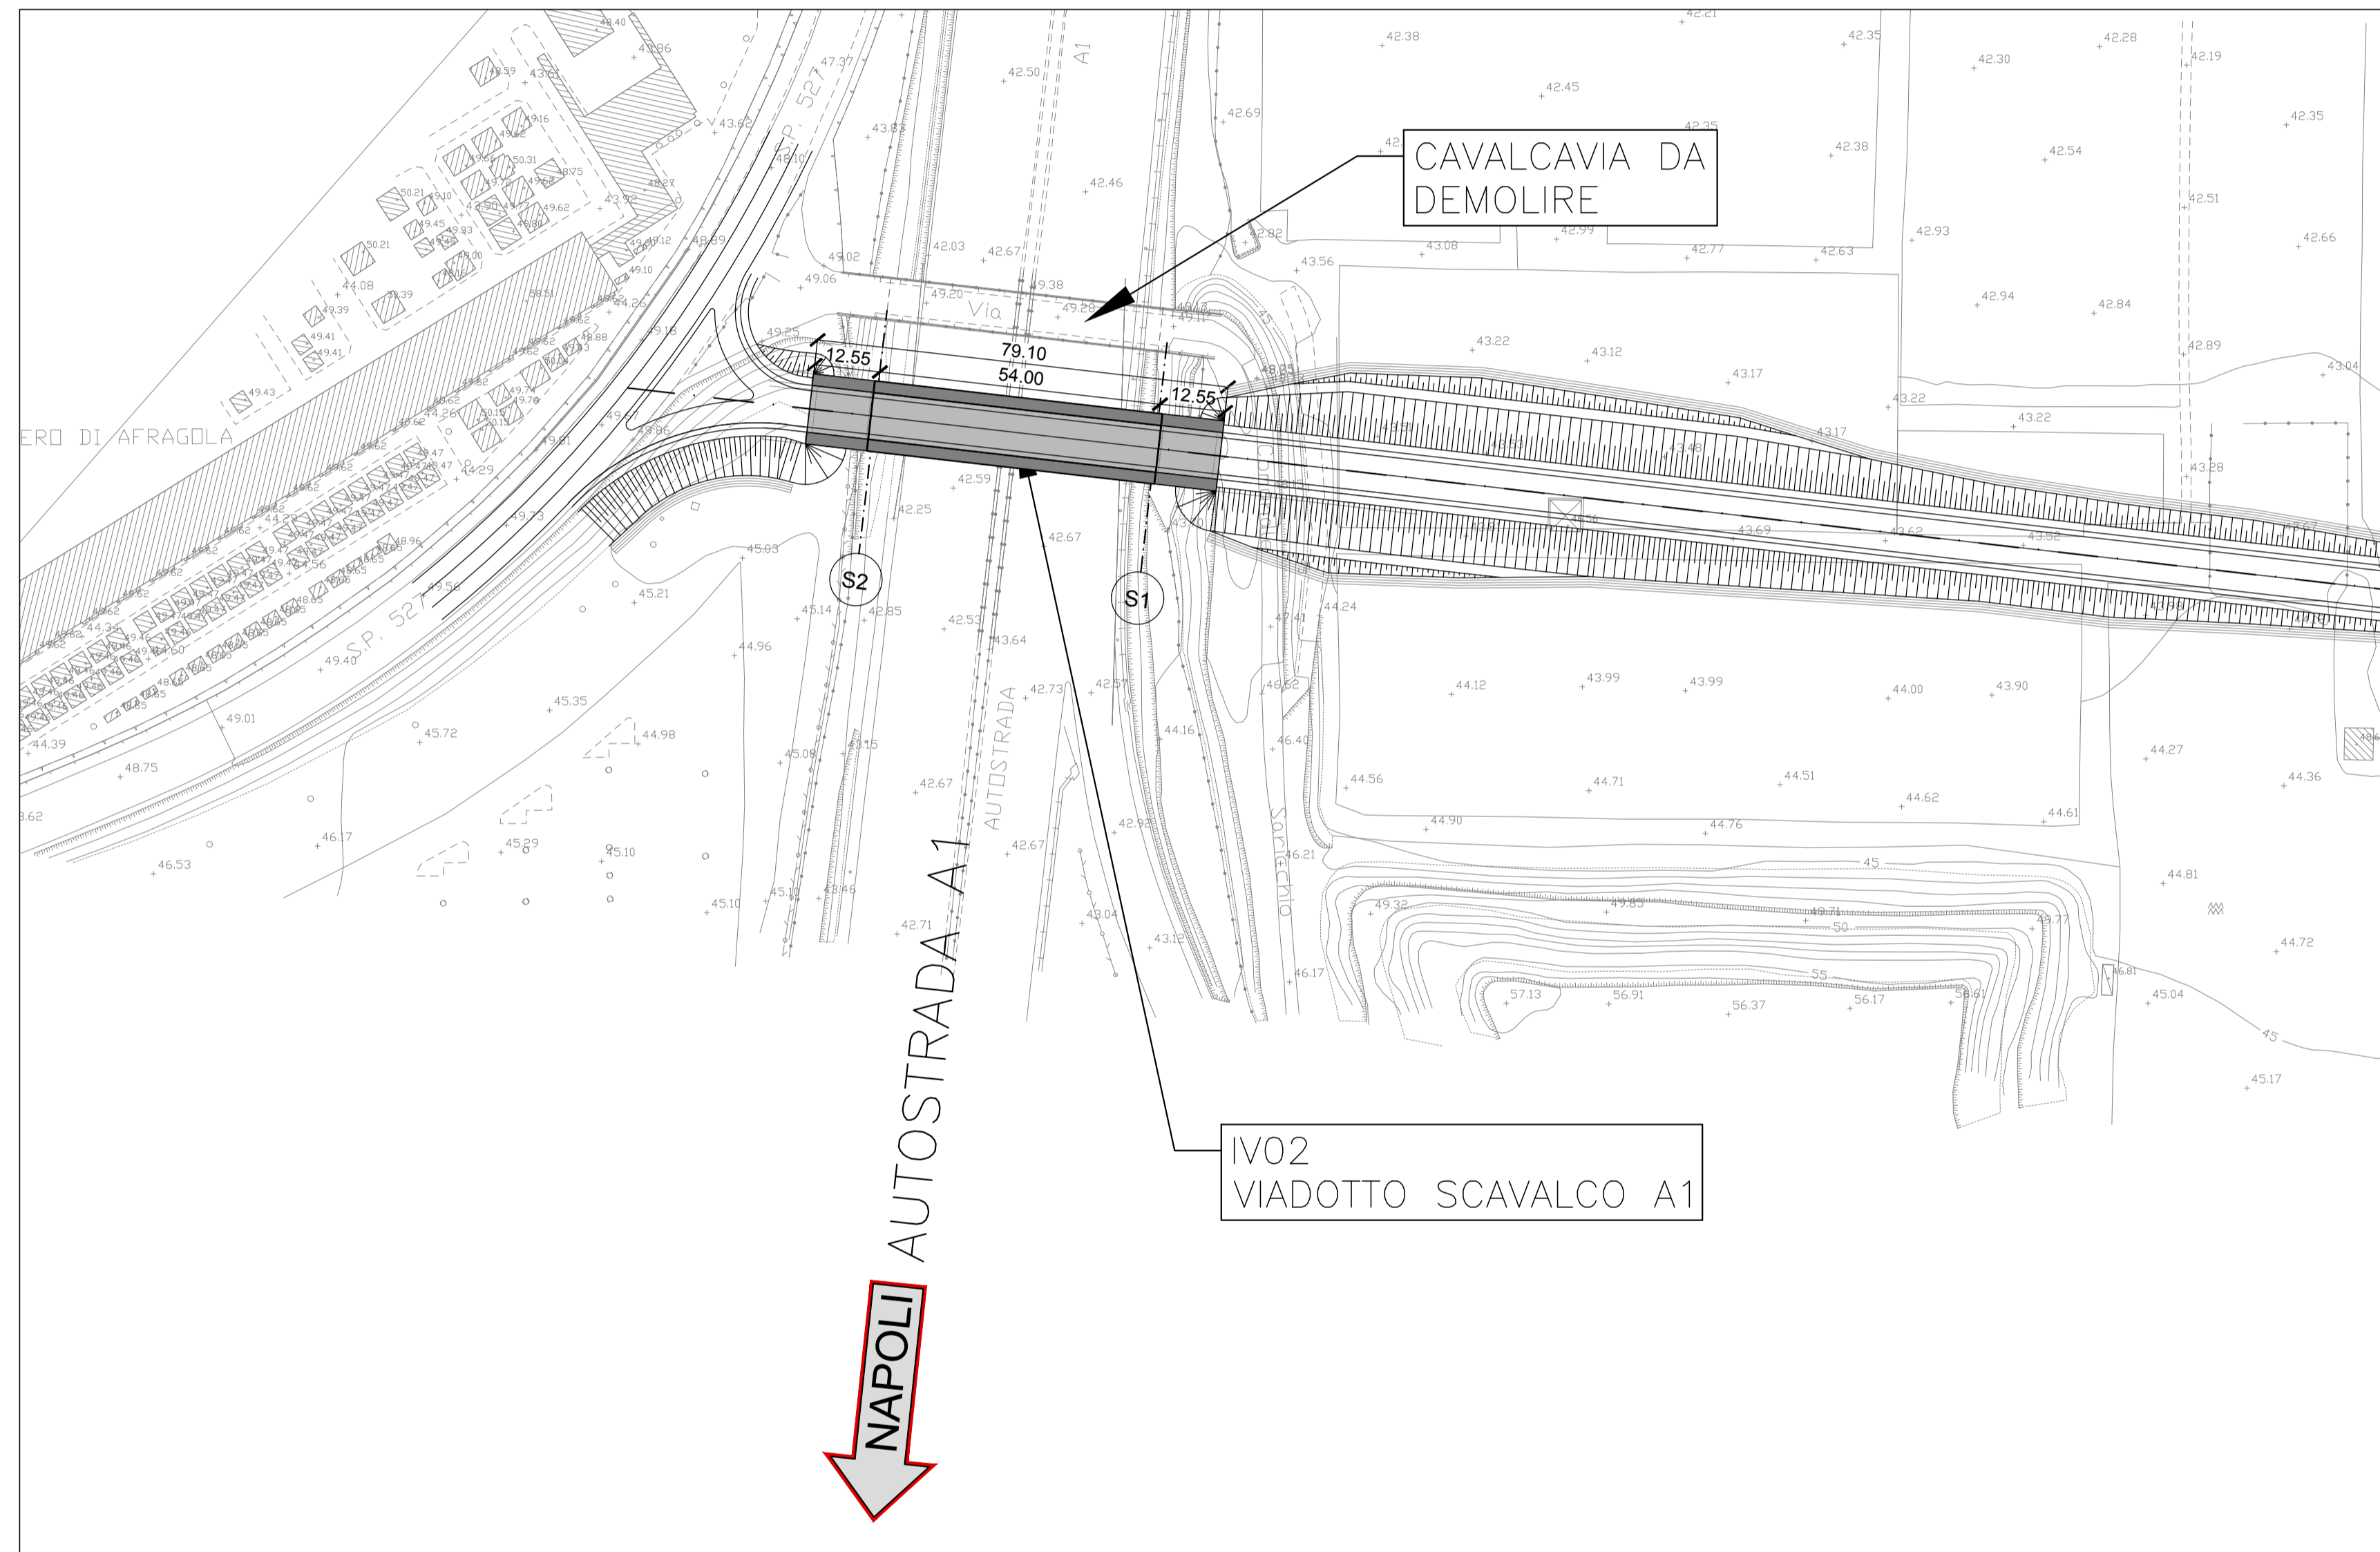

COMMITTENTE:



DIREZIONE LAVORI:



APPALTATORE:



PROGETTAZIONE:



PROGETTO ESECUTIVO

LINEA FERROVIARIA NAPOLI - BARI, TRATTA NAPOLI-CANCELLO, IN VARIANTE TRA LE PK 0+000 E PK 15+585, INCLUSE LE OPERE ACCESSORIE, NELL'AMBITO DEGLI INTERVENTI DI CUI AL D.L. 133/2014, CONVERTITO IN LEGGE 164 / 2014

DISEGNO
IV - VIADOTTI IN INTERFERENZE
IV02 - CAVALCAVIA AUTOSTRADALE PER SCAVALCO A1
INQUADRAMENTO DELL'OPERA

| | |
|-------------------------------------|--|
| APPALTATORE | PROGETTAZIONE |
| DIRETTORE TECNICO Ing. M. PANISI | DIRETTORE DELLA PROGETTAZIONE Ing. A. CHECCHI |

| | | | | | | | | |
|----------|-------|------|------|-----------|------------------|--------|------|--------|
| COMMESSA | LOTTO | FASE | ENTE | TIPO DOC. | OPERA/DISCIPLINA | PROGR. | REV. | SCALA: |
| IF1M | 00 | E | ZZ | A7 | IV0200 | 001 | B | VARIE |

| Rev. | Descrizione | Redatto | Data | Verificato | Data | Approvato | Data | Autorizzato Data |
|------|-------------------|------------|------------|-------------|------------|-----------|------------|------------------|
| A | EMISSIONE | Di Piacido | 14/06/2018 | Martuscelli | 15/06/2018 | D'Angelo | 15/06/2018 | Martuscelli |
| B | EMISSIONE PER R2V | DI PIACIDO | 10/09/2018 | MARTUSCELLI | 11/09/2018 | D'ANGELO | 11/09/2018 | |
| | | | | | | | | 12/09/2018 |

File:IFIM.0.0.E.ZZ.A7.IV.02.0.0.001-B.DWG

n. Elab.: