



SEZIONE LONGITUDINALE IN ASSE IMPALCATO E ASSE TRACCIAMENTO
SEZIONE A-A

Scala 1:100

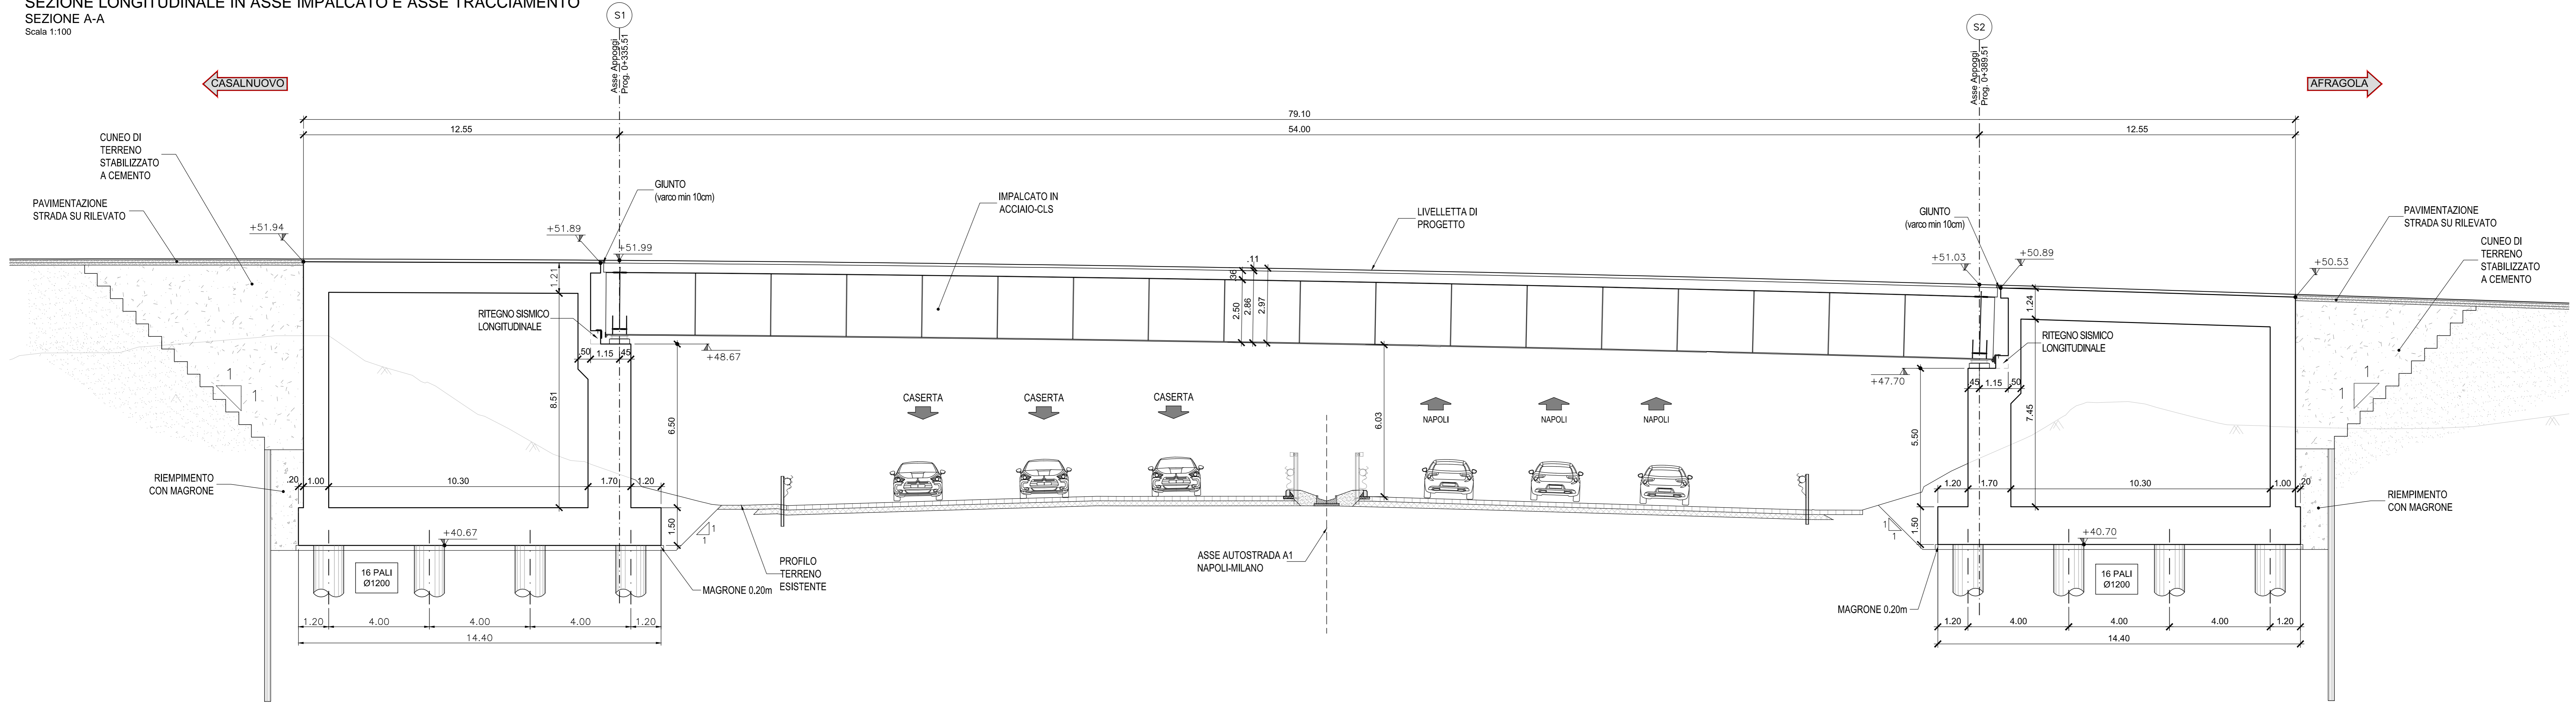


PIANTA FONDAZIONI

Scala 1:100

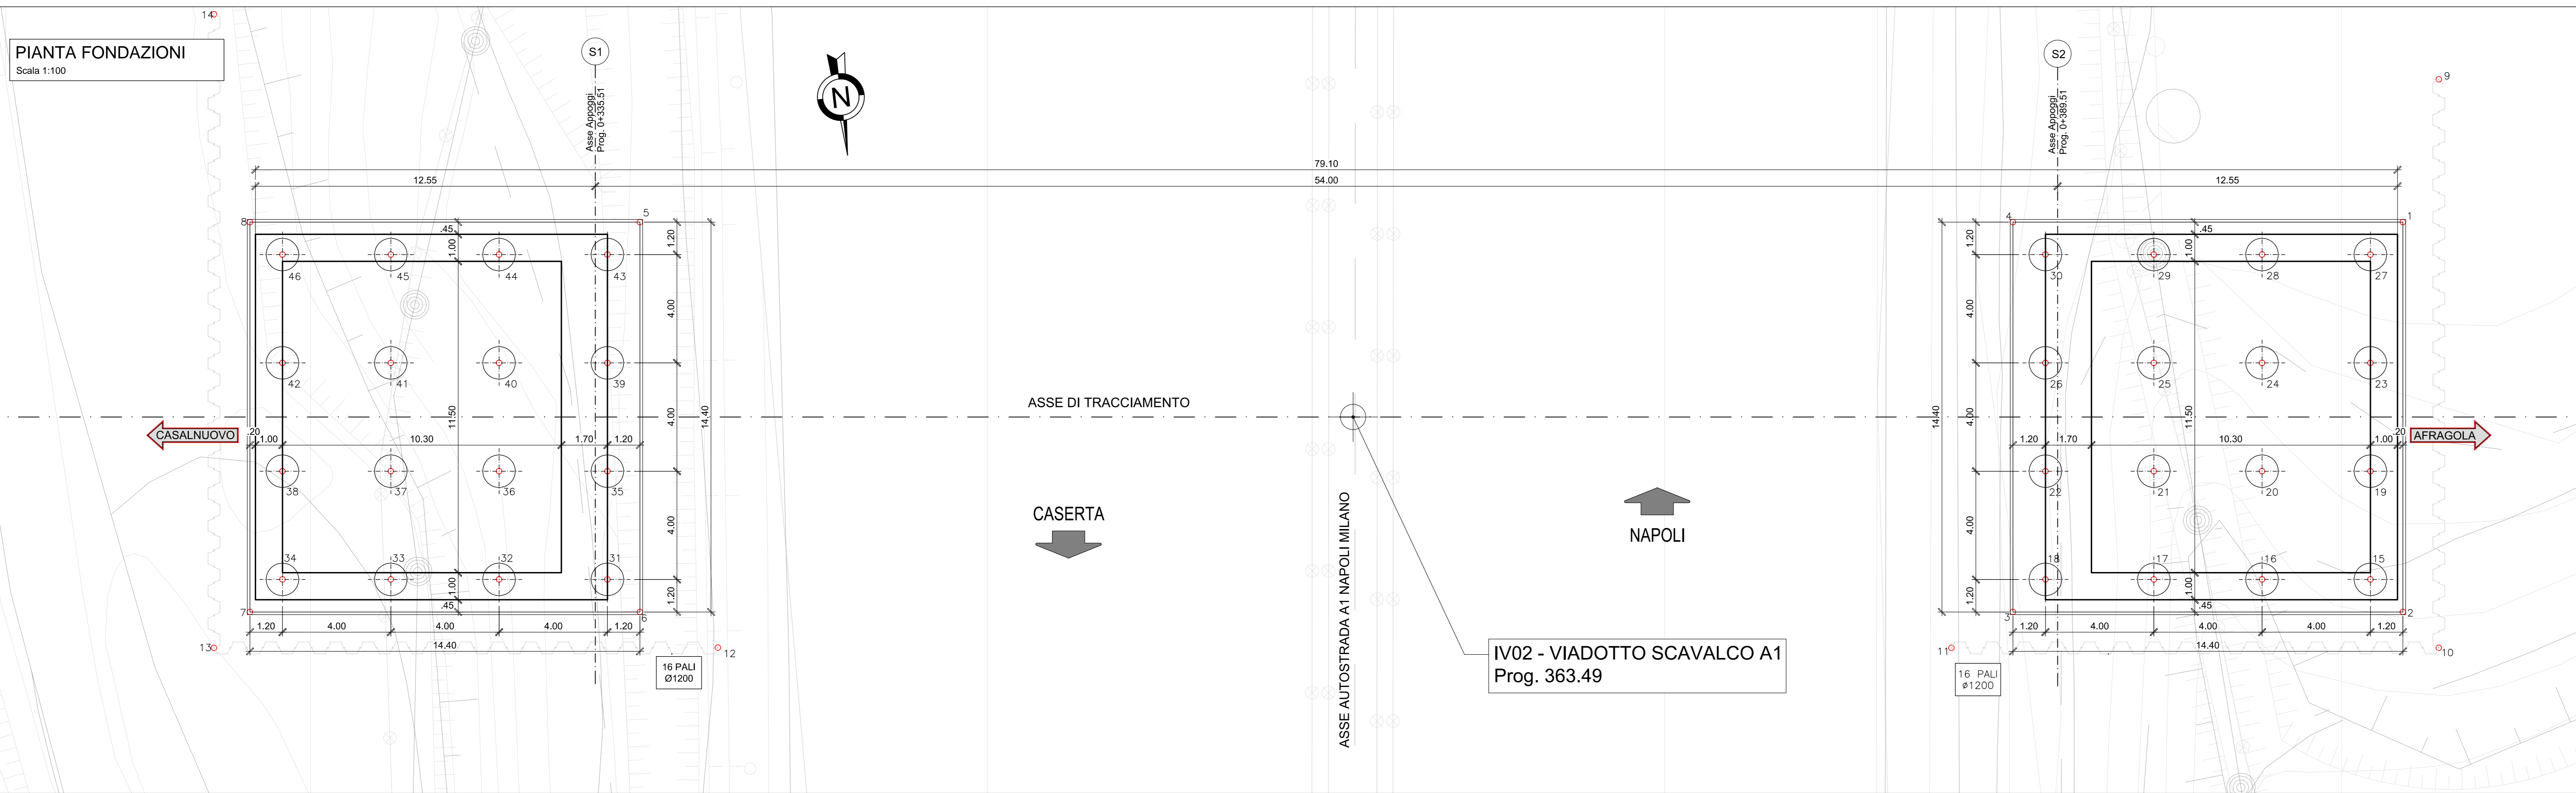

IMPALCATO
SEZIONE TRASVERSALE TIPICA

Scala 1:50

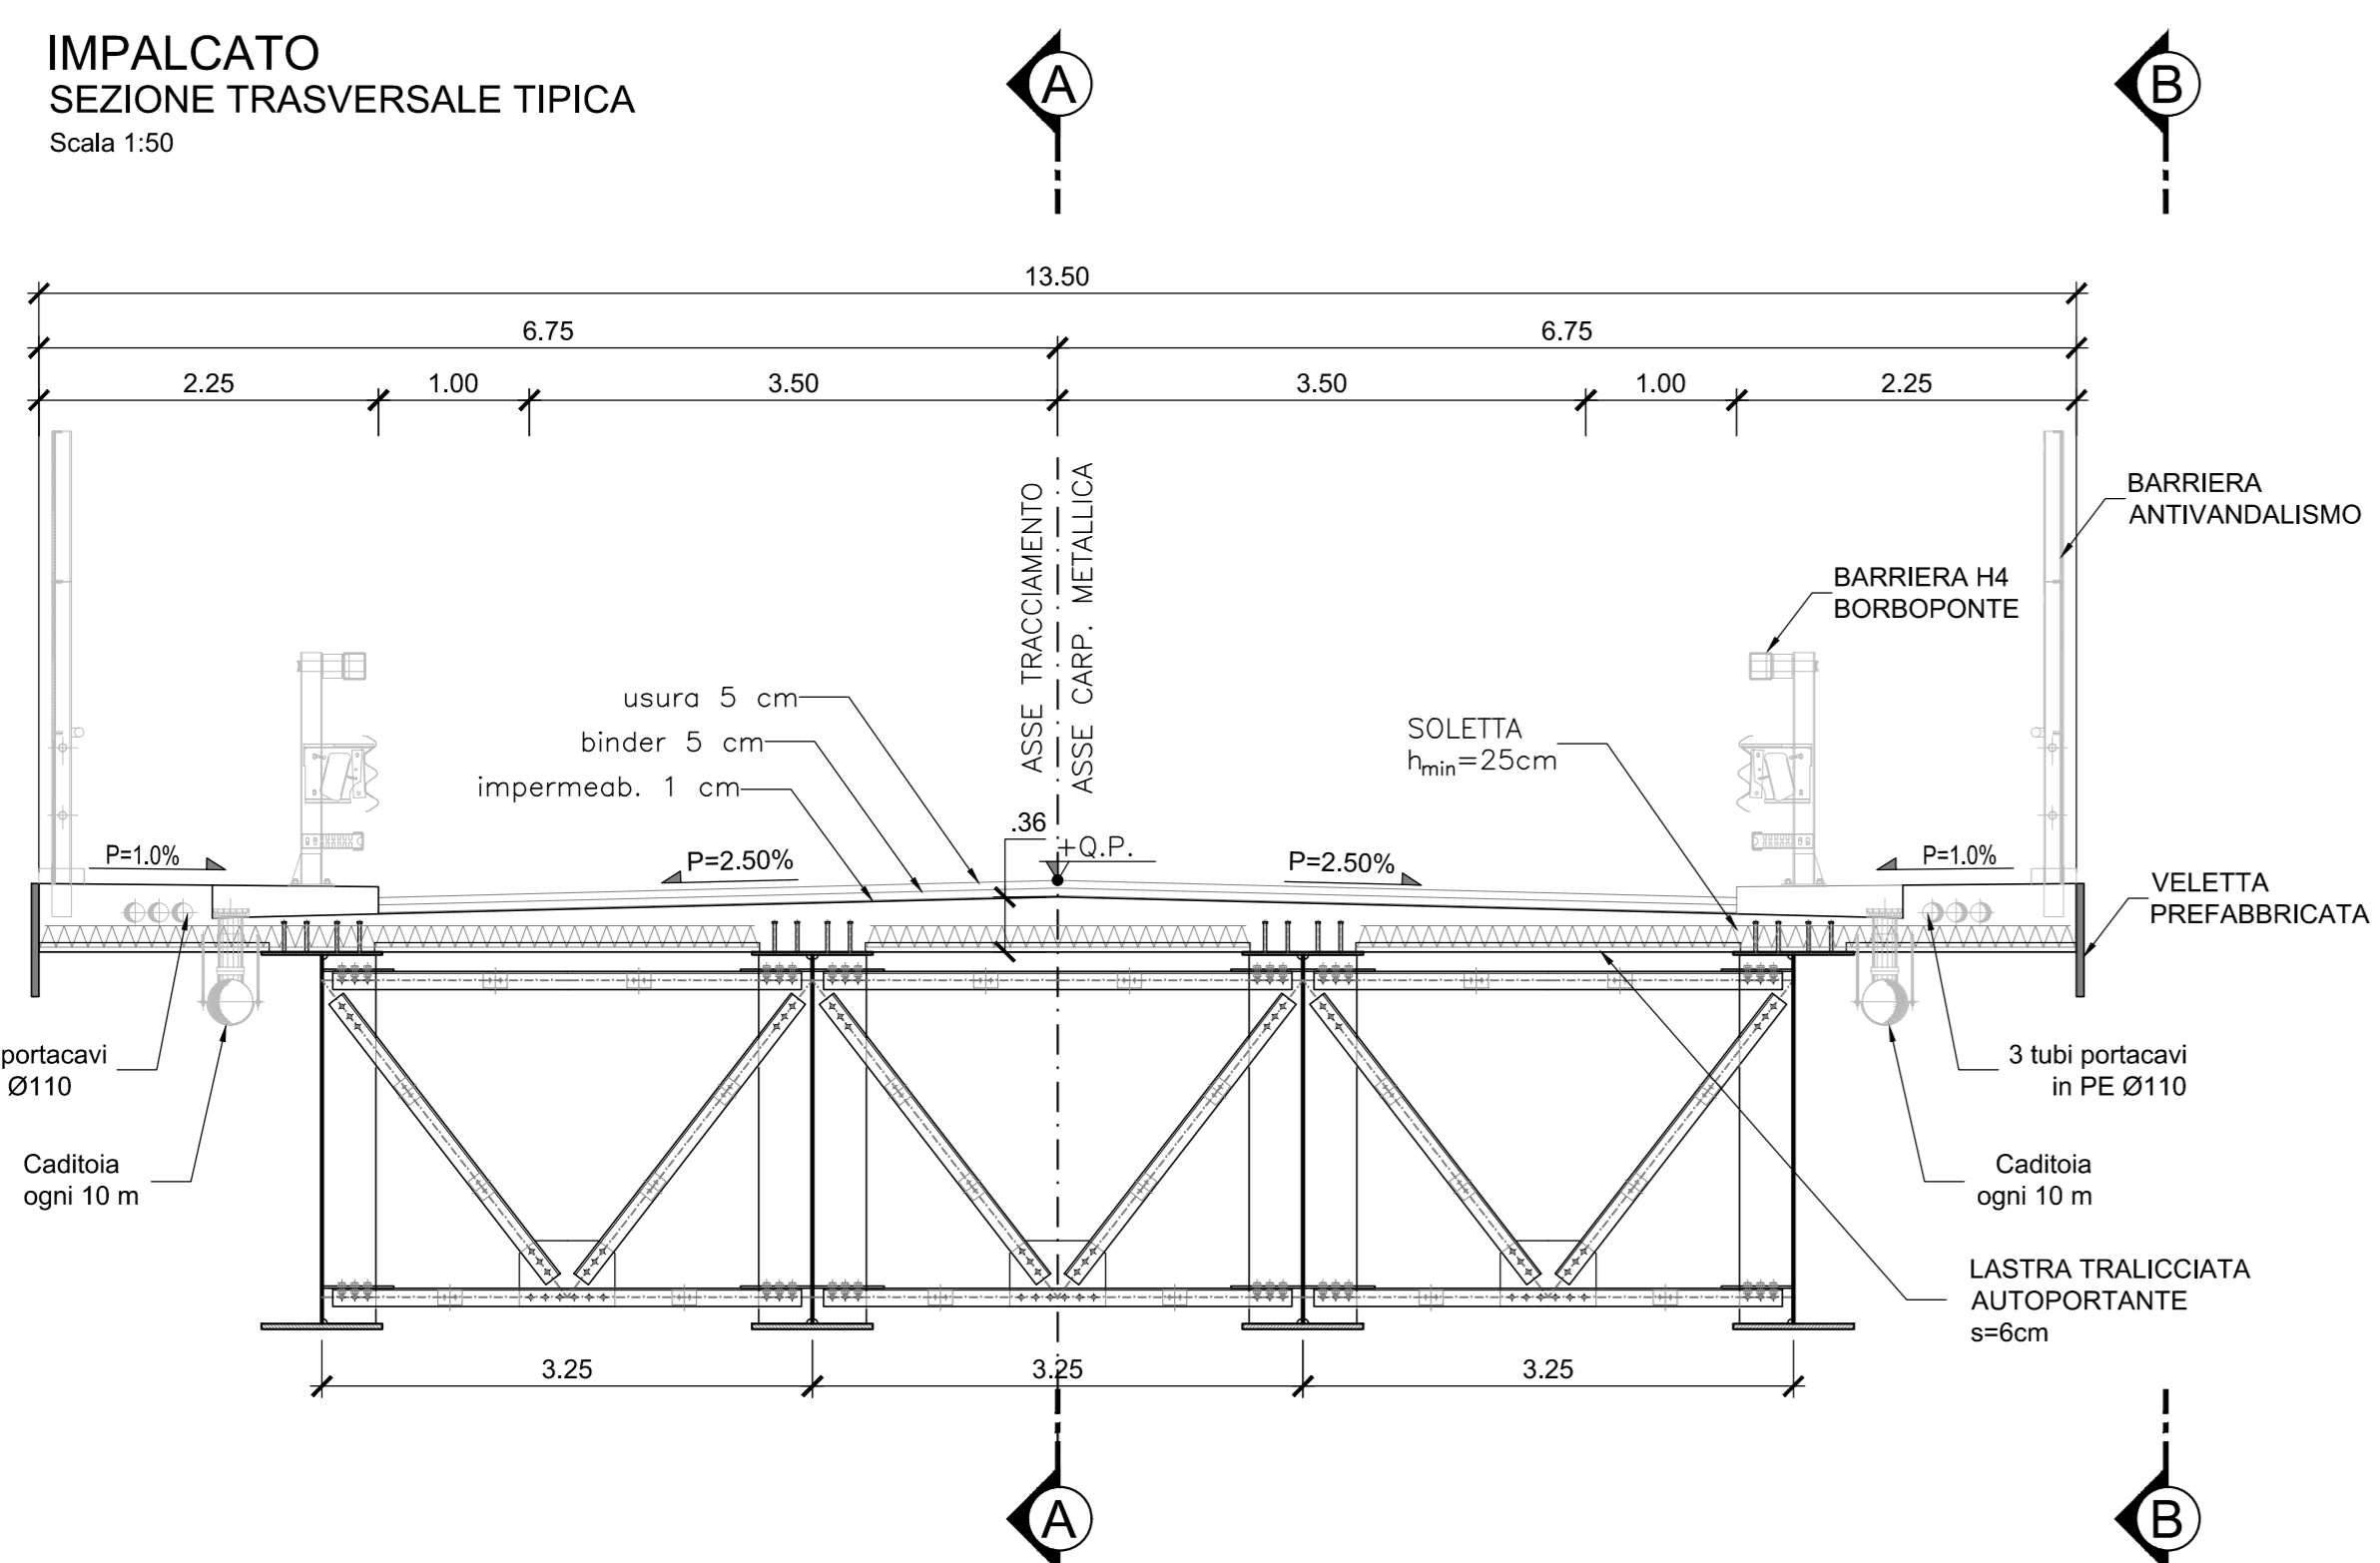

TRACCIAMENTO
SPALLA 1

N	X	Y
5	9546.72	29194.38
6	9548.37	29208.69
7	9562.67	29207.05
8	9561.03	29192.74

N	X	Y
12	9545.56	29193.33
13	9564.14	29208.21
14	9561.47	29184.97

N	X	Y
31	9549.42	29207.36
32	9553.39	29206.90
33	9557.37	29206.45
34	9561.34	29205.99
35	9548.96	29203.39
36	9552.94	29202.93
37	9556.91	29202.47
38	9560.89	29202.02
39	9548.51	29199.47
40	9552.48	29198.96
41	9556.46	29198.50
42	9560.43	29198.04
43	9548.05	29195.44
44	9552.03	29194.98
45	9556.00	29194.53
46	9559.97	29194.07

TRACCIAMENTO
SPALLA 2

N	X	Y
1	9482.05	29201.80
2	9483.69	29216.11
3	9498.00	29214.47
4	9496.35	29200.16

N	X	Y
9	9480.13	29196.71
10	9482.52	29217.58
11	9500.41	29215.53

N	X	Y
15	9484.74	29214.78
16	9488.72	29214.32
17	9492.69	29213.87
18	9496.67	29213.41
19	9494.29	29210.81
20	9488.26	29210.35
21	9492.24	29209.89
22	9496.21	29209.44
23	9483.83	29206.83
24	9487.81	29206.38
25	9491.78	29205.92
26	9495.75	29205.46
27	9483.38	29202.86
28	9487.35	29202.40
29	9491.33	29201.95
30	9495.30	29201.49

LUNGHEZZA PALI	
SP1	L=35.00m
SP2	L=35.00m

COMMITTENTE: **RFI** RETE FERROVIARIA ITALIANA
DIREZIONE LAVORI: **ITALFERR** GRUPPO FERROVIE DELLO STATO ITALIANO

APPALTATORE: **salini impregilo** / **ASTALDI**
PROGETTAZIONE: **SYSTRA** / **SOTECNI** / **ROCKSOIL**

PROGETTO ESECUTIVO
LINEA FERROVIARIA NAPOLI - BARI, TRATTA NAPOLI-CANCELLO, IN VARIANTE TRA LE PK 0+000 E PK 15+585, INCLUSE LE OPERE ACCESSORIE, NELL'AMBITO DEGLI INTERVENTI DI CUI AL D.L. 133/2014, CONVERTITO IN LEGGE 164 / 2014
DISEGNO
IV - VIADOTTI IN INTERFERENZE
IV02 - Cavalcavia autostradale per scavalco A1
PIANTA FONDAZIONE E SEZIONE LONGITUDINALE

Rev.	Descrizione	Redatto	Data	Verificato	Data	Approvato	Data	Autorizzato	Data
A	EMMISSIONE	D. Pansì	14/02/2019	M. Marconi	15/03/2019	D. Pansì	15/03/2019	M. Marconi	

SCALA: 1:100
File: FPM 0.0.E.ZZ.AA.IV.02.0.3.001-A.DWG