




SEZIONE A-A  
PIANTA FONDAZIONE  
Scala 1:50

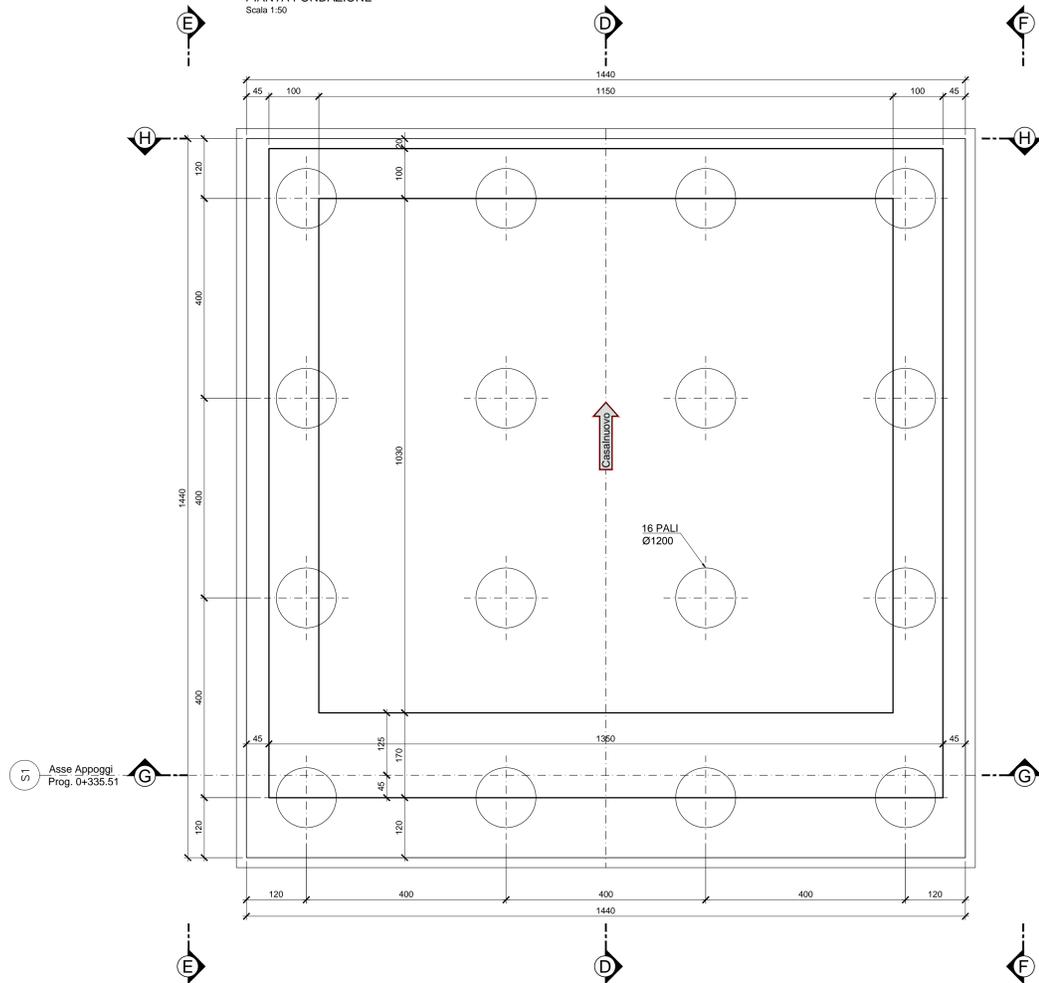

SEZIONE B-B  
PIANTA A Q.TA BAGGIOLI  
Scala 1:50

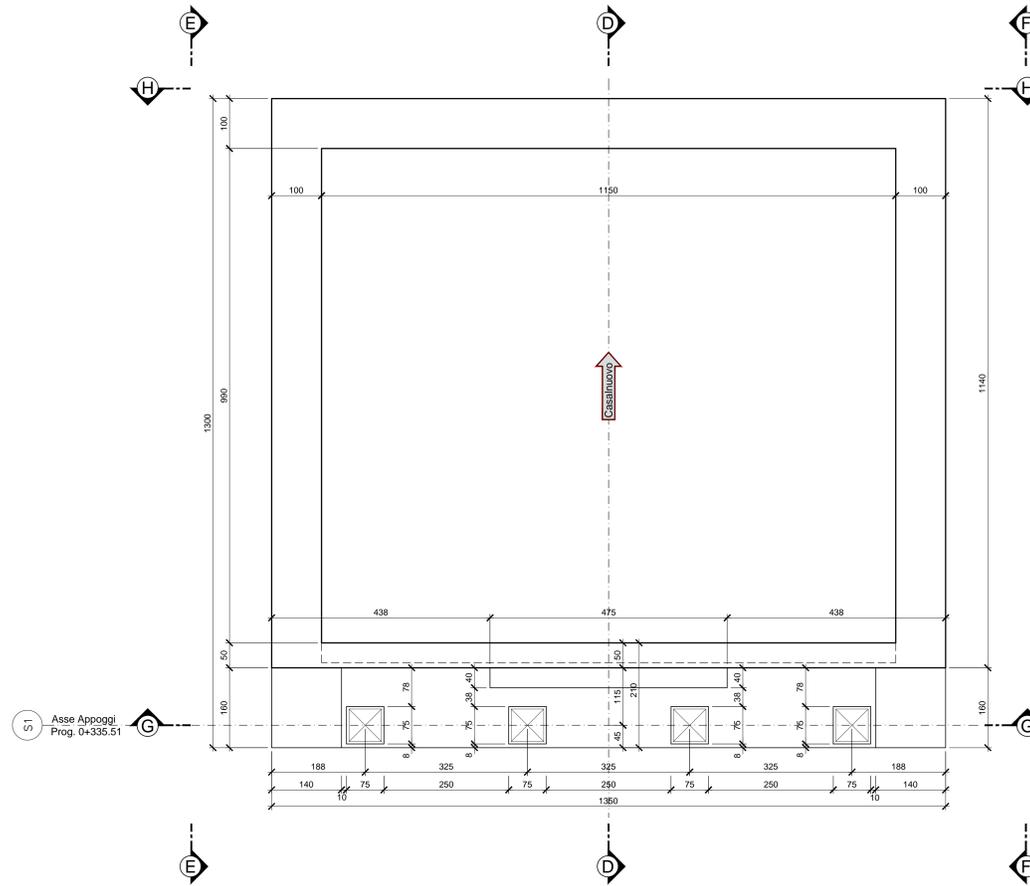

SEZIONE C-C  
PIANTA ELEVAZIONE  
Scala 1:50

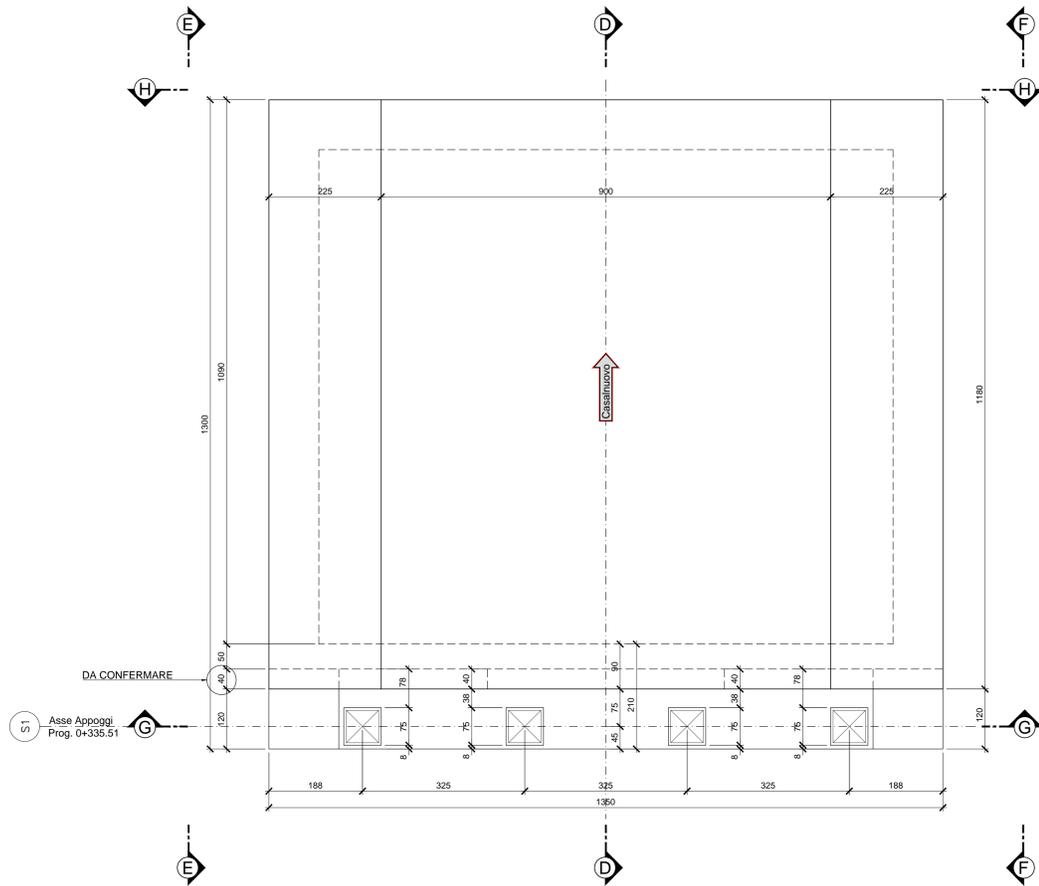

NOTE  
- PER LE CARATTERISTICHE DEI MATERIALI FARE RIFERIMENTO ALL' ELABORATO SPECIFICO : "Caratteristiche dei materiali e prescrizioni"

COMMITTENTE:  
**RFI**  
RETE FERROVIARIA ITALIANA  
GRUPPO FERROVIE DELLO STATO ITALIANO

DIREZIONE LAVORI:  
**ITALFERR**  
GRUPPO FERROVIE DELLO STATO ITALIANO

APPALTATORE:  
MANDATARIA: **salini impregilo** MANDANTE: **ASTALDI**

PROGETTAZIONE:  
MANDATARIA: **SYSTRA** MANDANTE: **SOTECNI** **ROCKSOIL**

PROGETTO ESECUTIVO  
**LINEA FERROVIARIA NAPOLI - BARI, TRATTA NAPOLI-CANCELLO, IN VARIANTE TRA LE PK 0+000 E PK 15+585, INCLUSE LE OPERE ACCESSORIE, NELL'AMBITO DEGLI INTERVENTI DI CUI AL D.L. 133/2014, CONVERTITO IN LEGGE 164 / 2014**  
DISEGNO  
IV - VIADOTTI IN INTERFERENZE  
IV02 - Cavalcavia autostradale per scavalco A1  
SPALLA S1 - CARPENTERIA - TAV. 1

|                                     |  |
|-------------------------------------|--|
| APPALTATORE                         | PROGETTAZIONE                                    |
| DIRETTORE TECNICO<br>Ing. M. PANISI | DIRETTORE DELLA PROGETTAZIONE<br>Ing. A. CHECCHI |

|          |       |      |      |           |                  |        |      |        |
|----------|-------|------|------|-----------|------------------|--------|------|--------|
| COMMESSA | LOTTO | FASE | ENTE | TIPO DOC. | OPERA/DISCIPLINA | PROGR. | REV. | SCALA: |
| IF1M     | 00    | E    | ZZ   | BB        | IV0204           | 001    | A    | 1:50   |

| Rev. | Descrizione | Redatto   | Data       | Verificato | Data       | Approvato | Data       | Autorizzato | Data       |
|------|-------------|-----------|------------|------------|------------|-----------|------------|-------------|------------|
| A    | EMISSIONE   | D. Panisi | 14/06/2014 | M. Cecchi  | 15/06/2014 |           | 15/06/2014 |             | 15/06/2014 |