

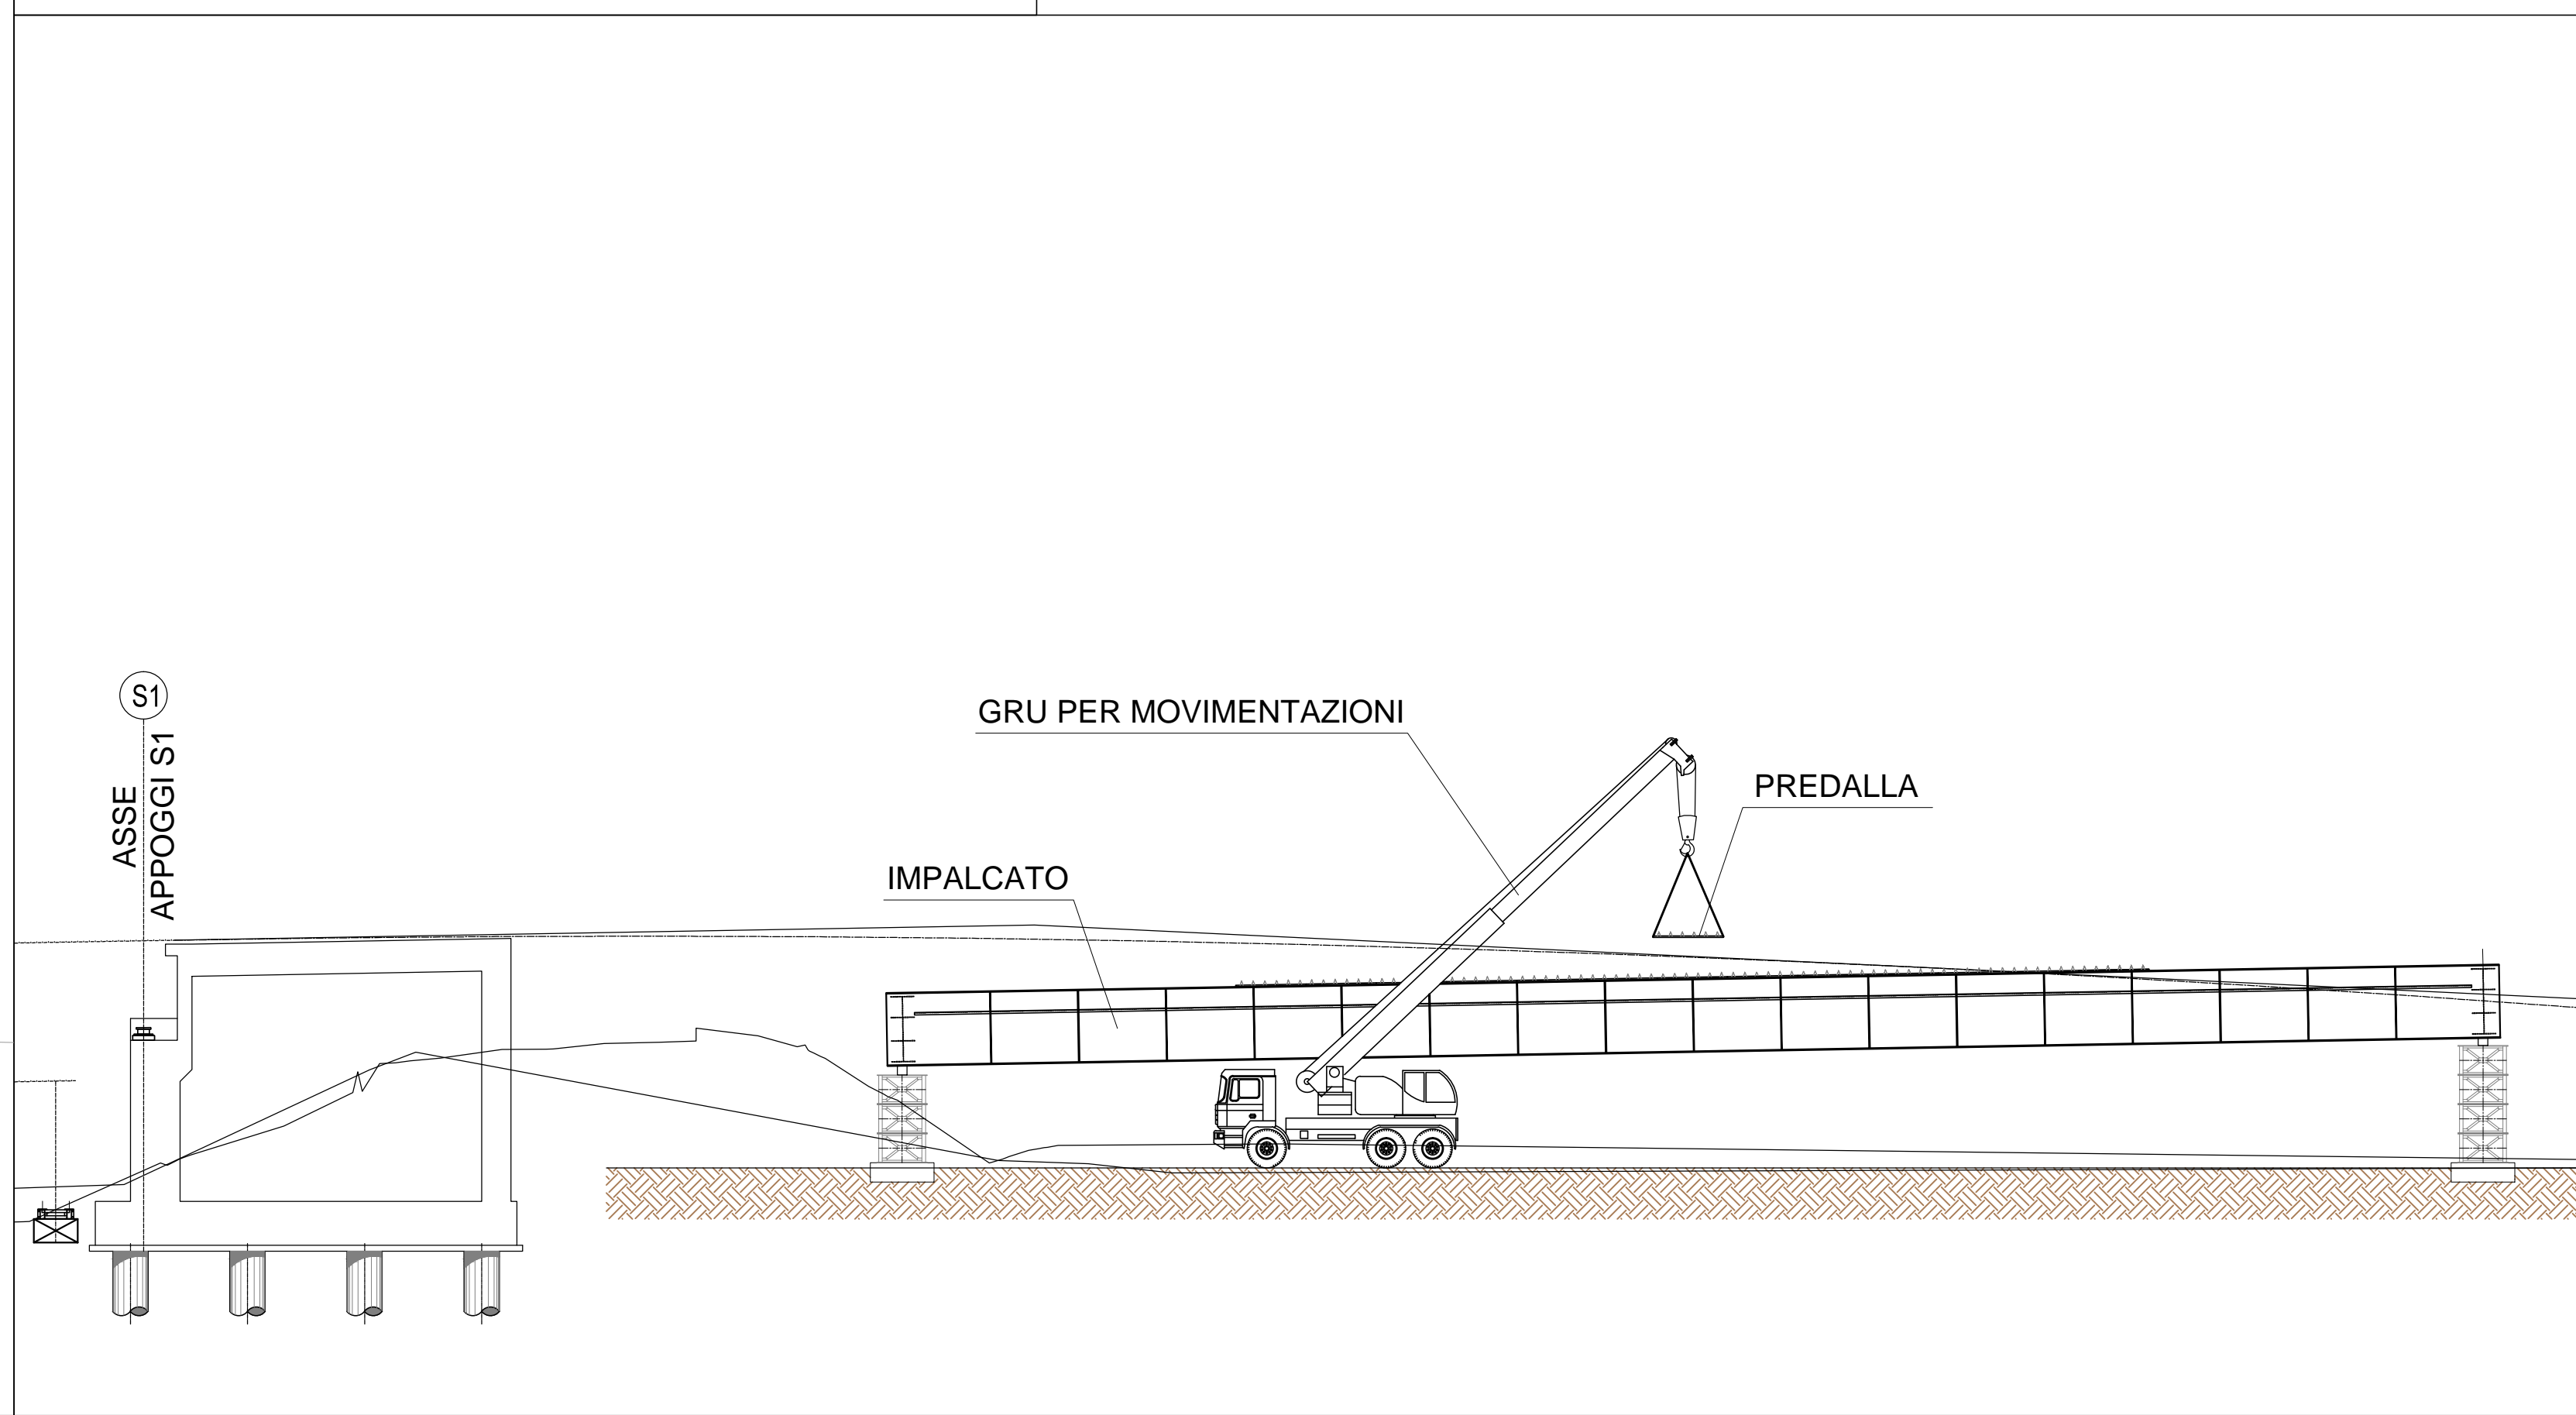
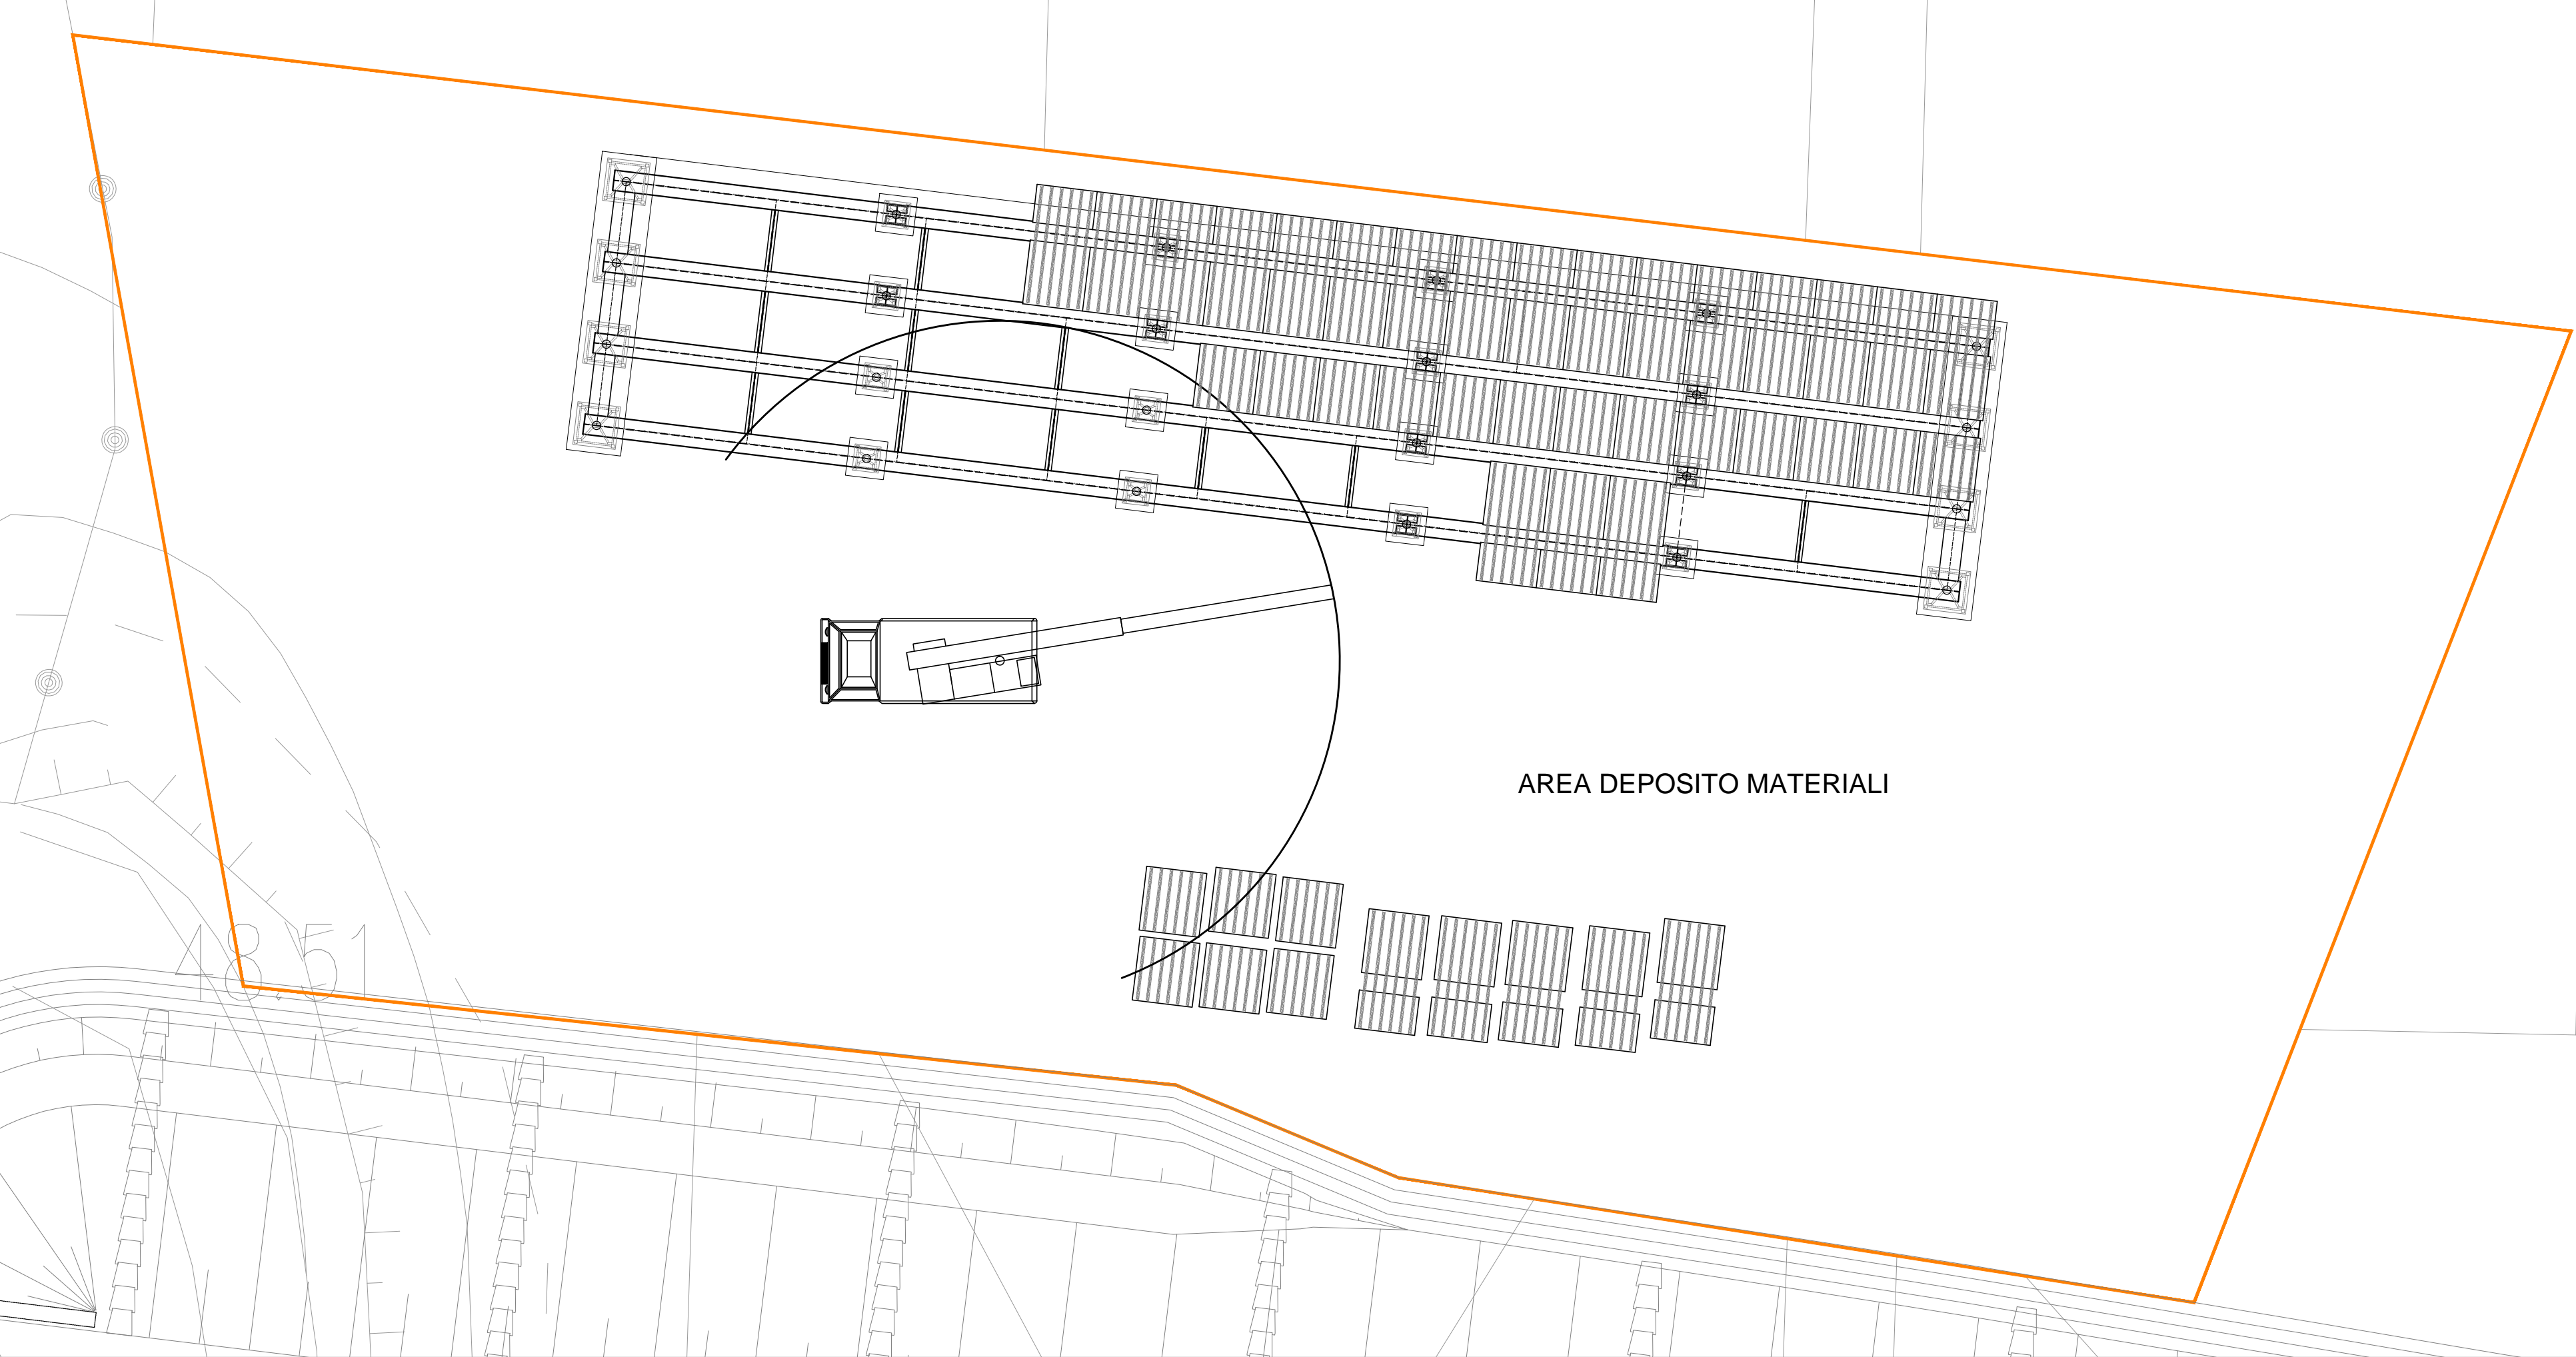




FASE 2
 POSA IN OPERA PREDALLE SU IMPALCATO
 RIMOZIONE APPOGGI PROVVISORI CENTRALI
 POSA ARMATURA E GETTO SOLETTA ZONA CENTRALE

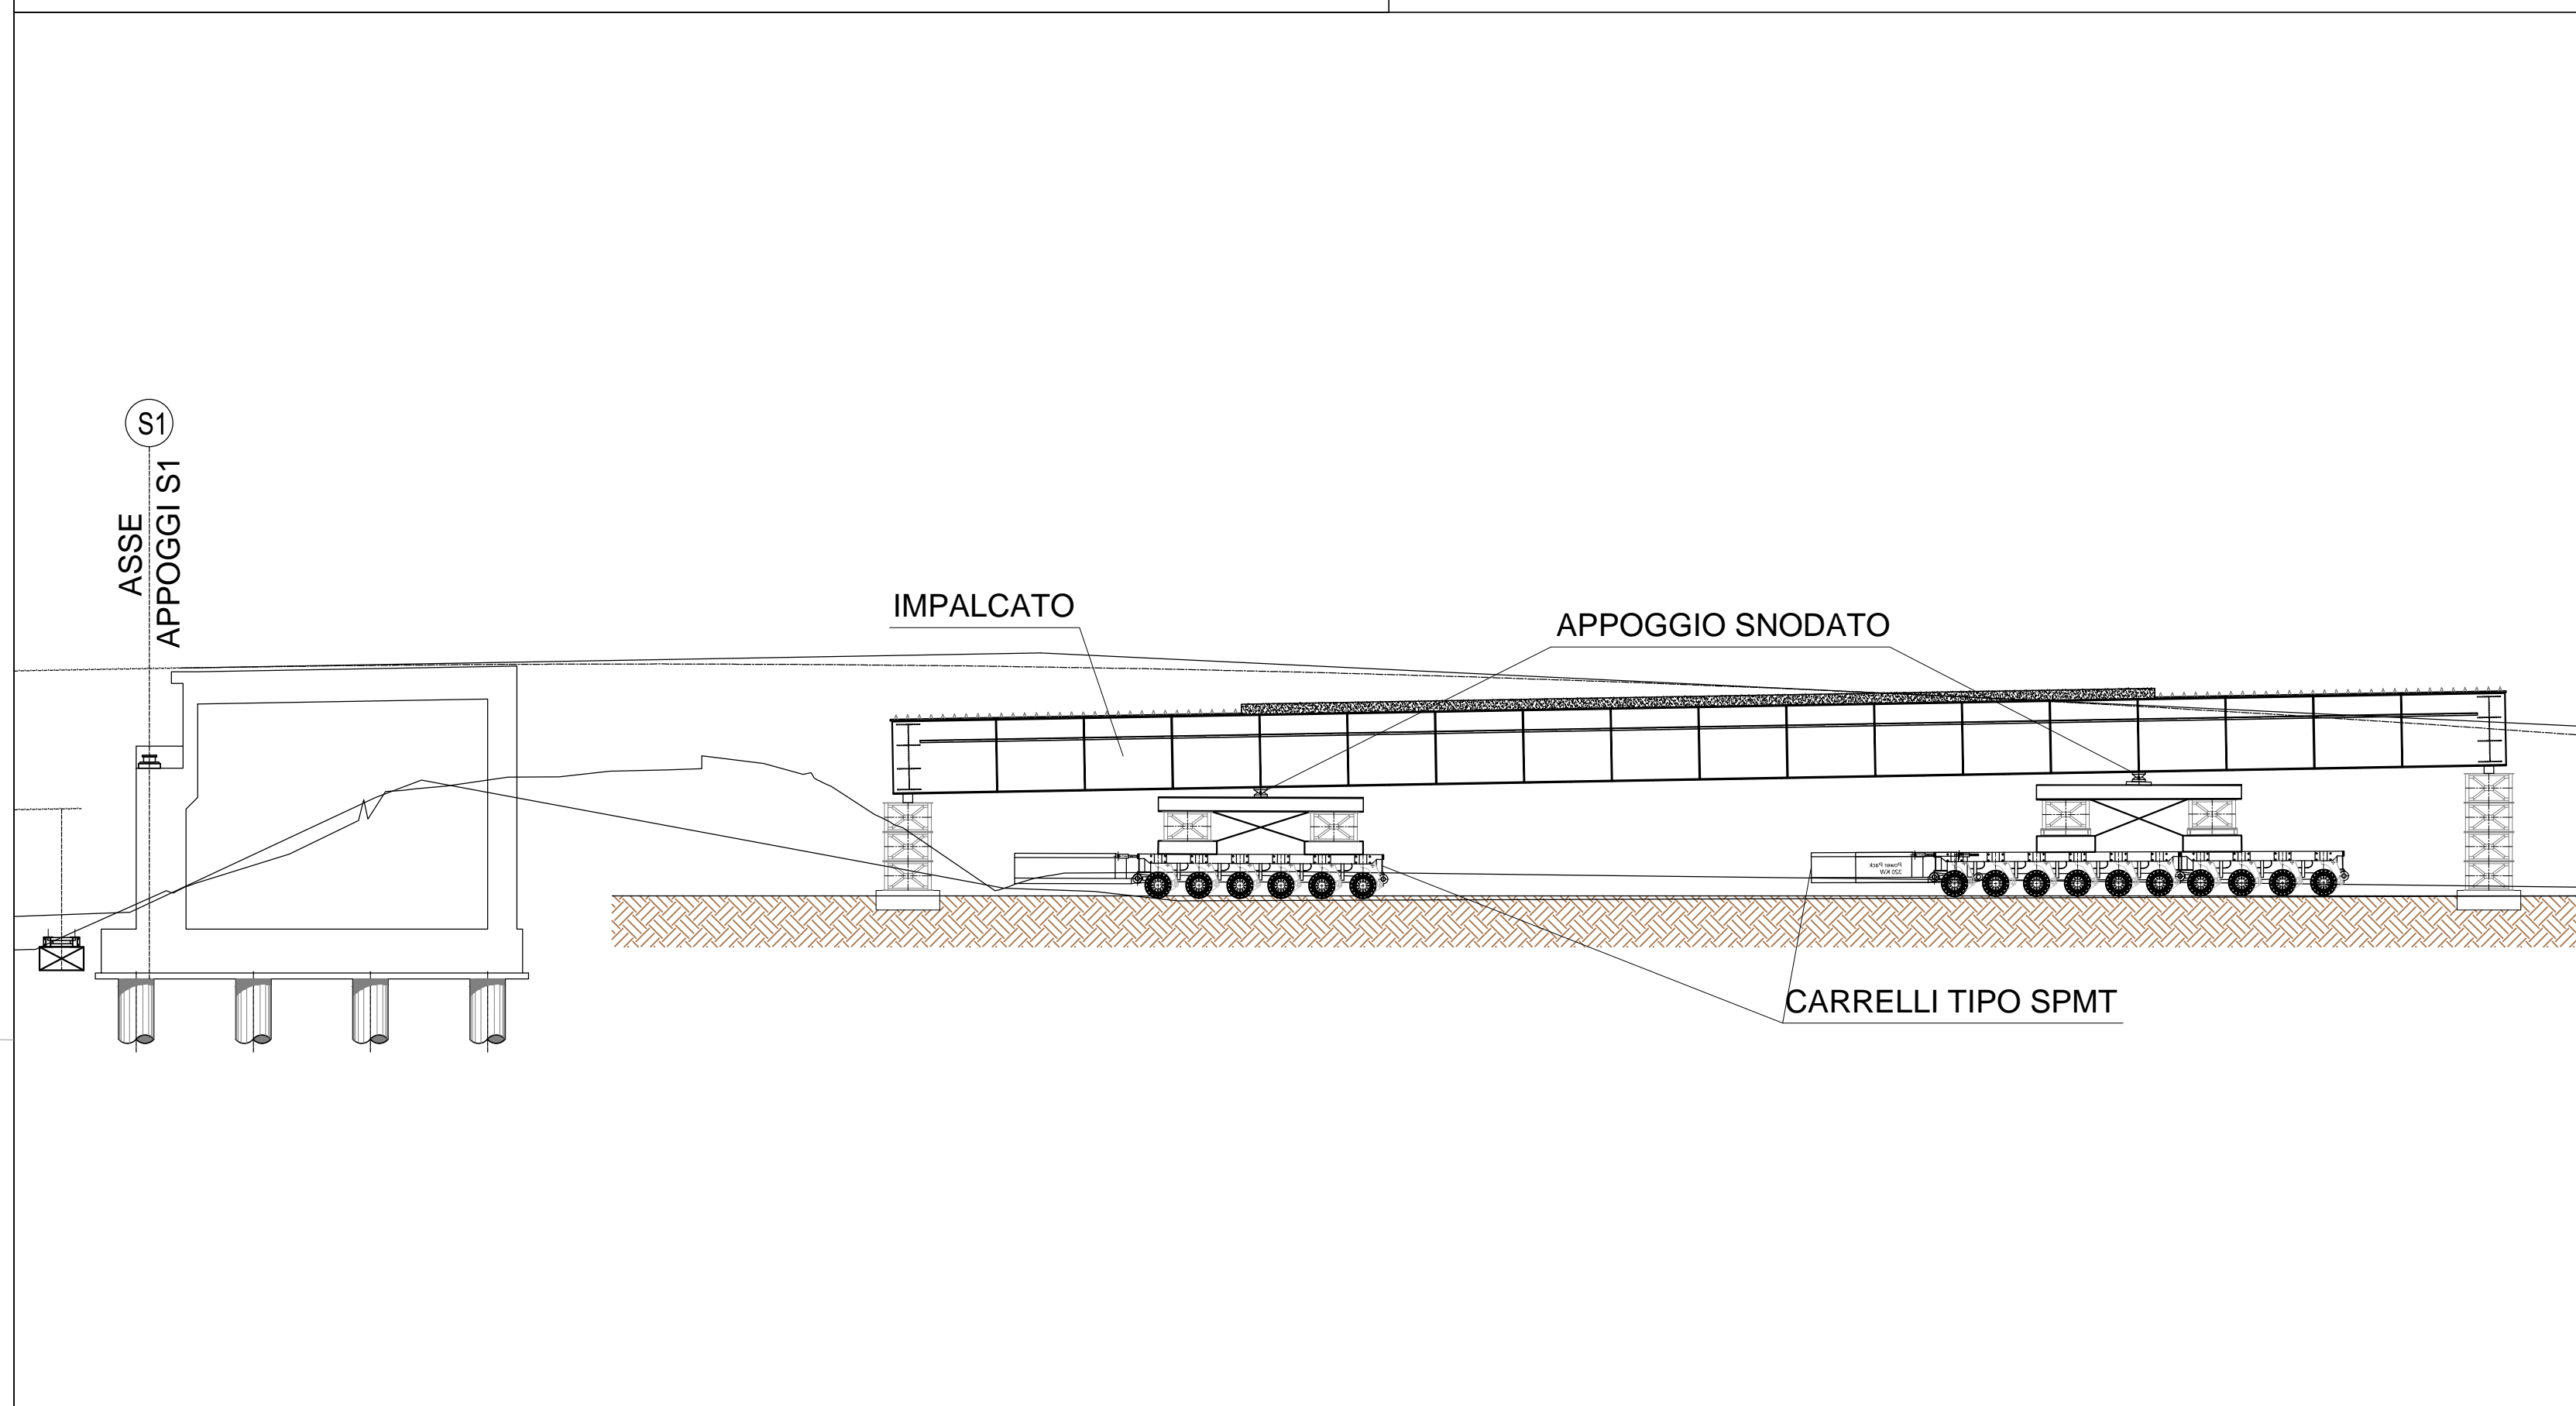

FASE 3
 PRESA IN CARICO IMPALCATO SU CARRELLI TIPO SPMT
 TRASLAZIONE ORRIZZONTALE A DISIMPEGNARE TORRI D'APPOGGIO PROVVISORIE

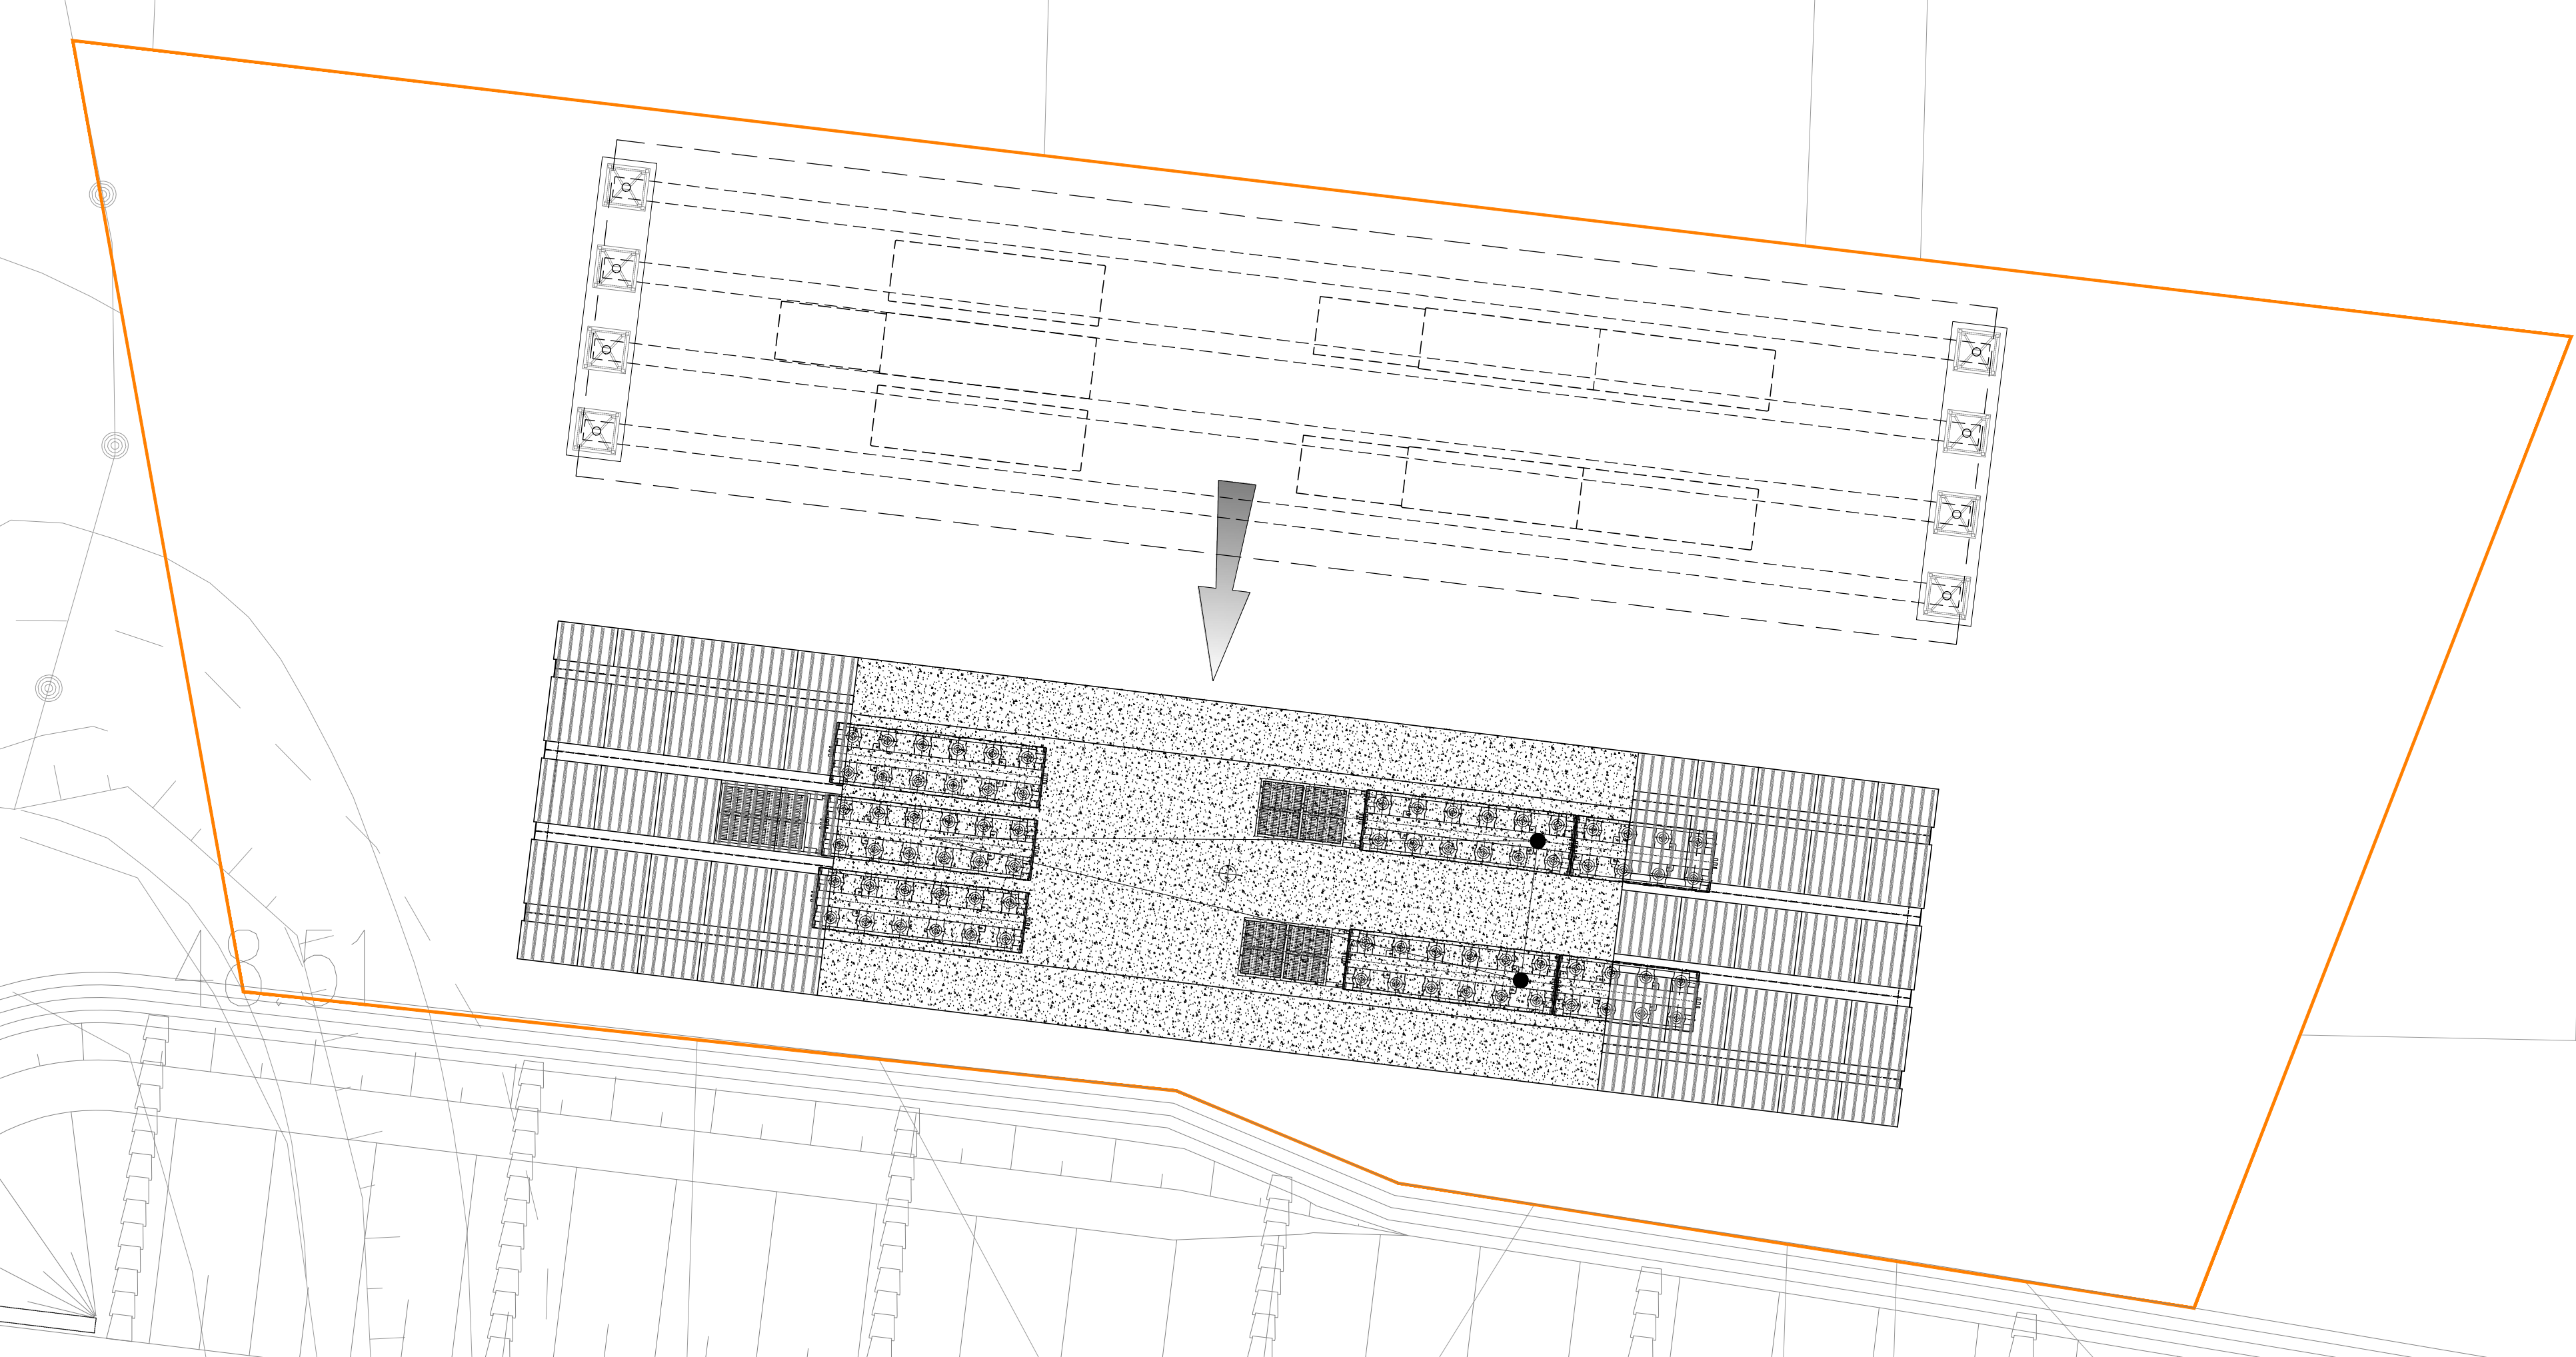

FASE 4
 CHIUSURA AL TRAFFICO NOTTURNA
 TRASLAZIONE IMPALCATO SU SEDE VIARIA

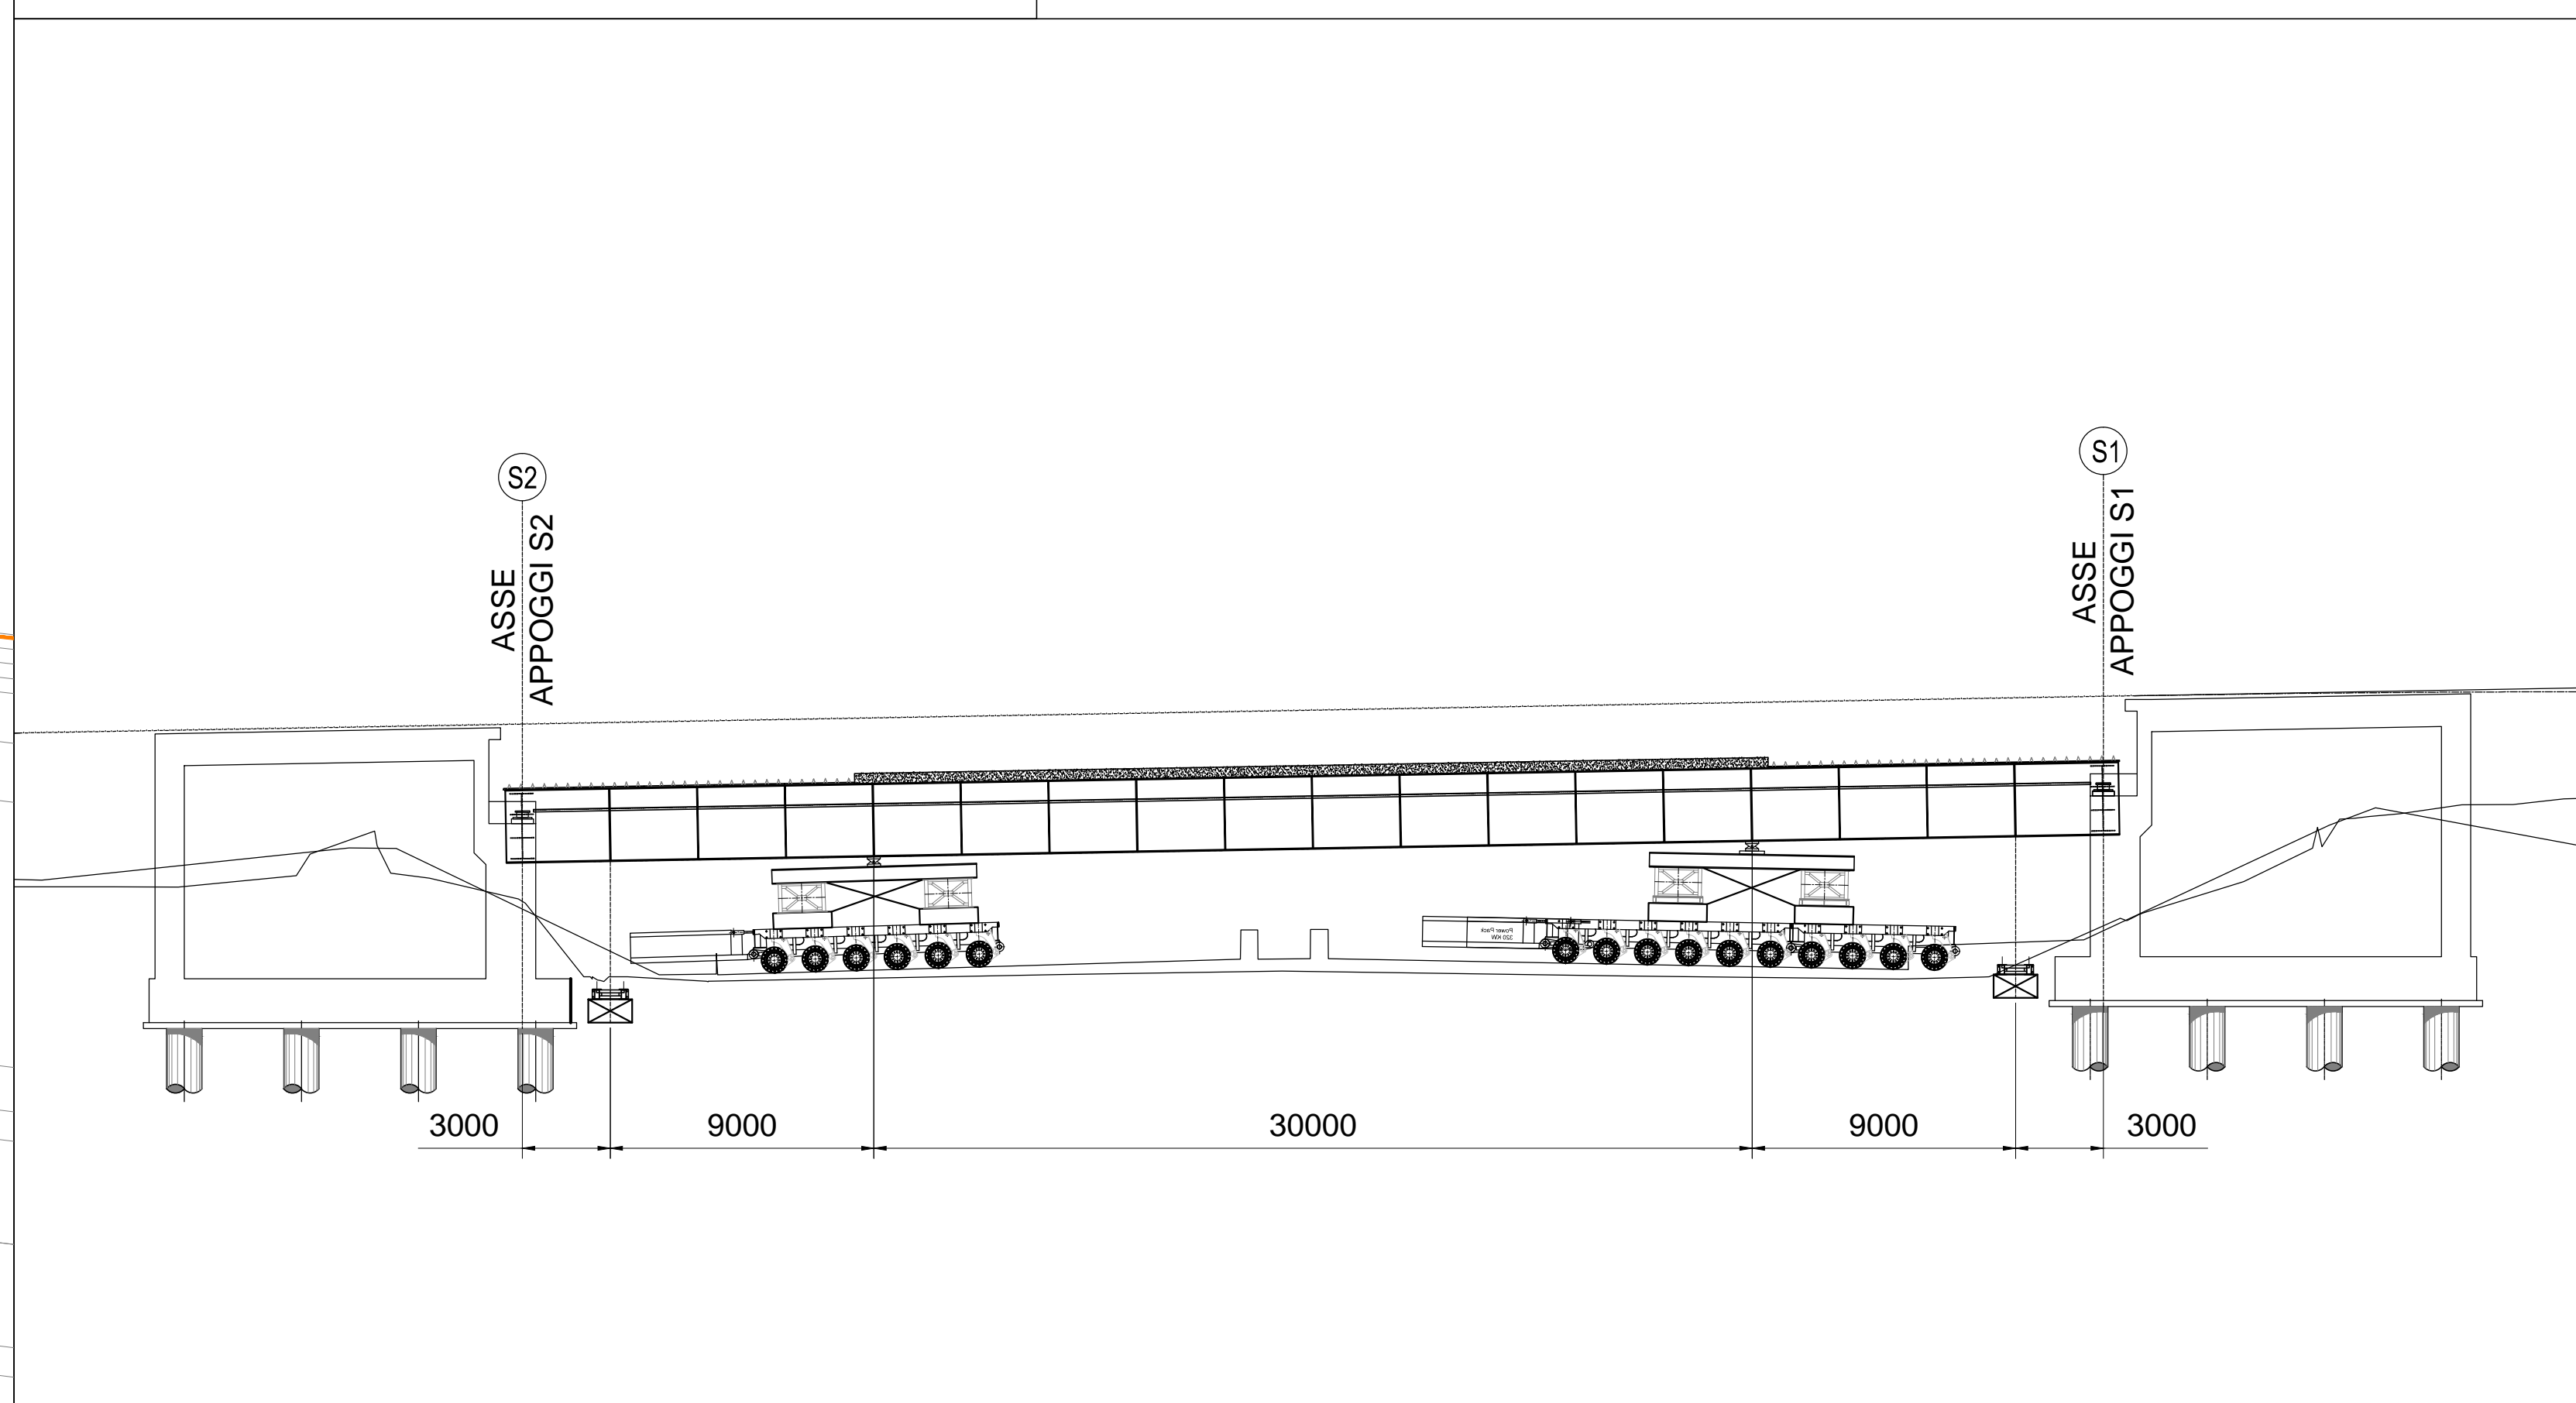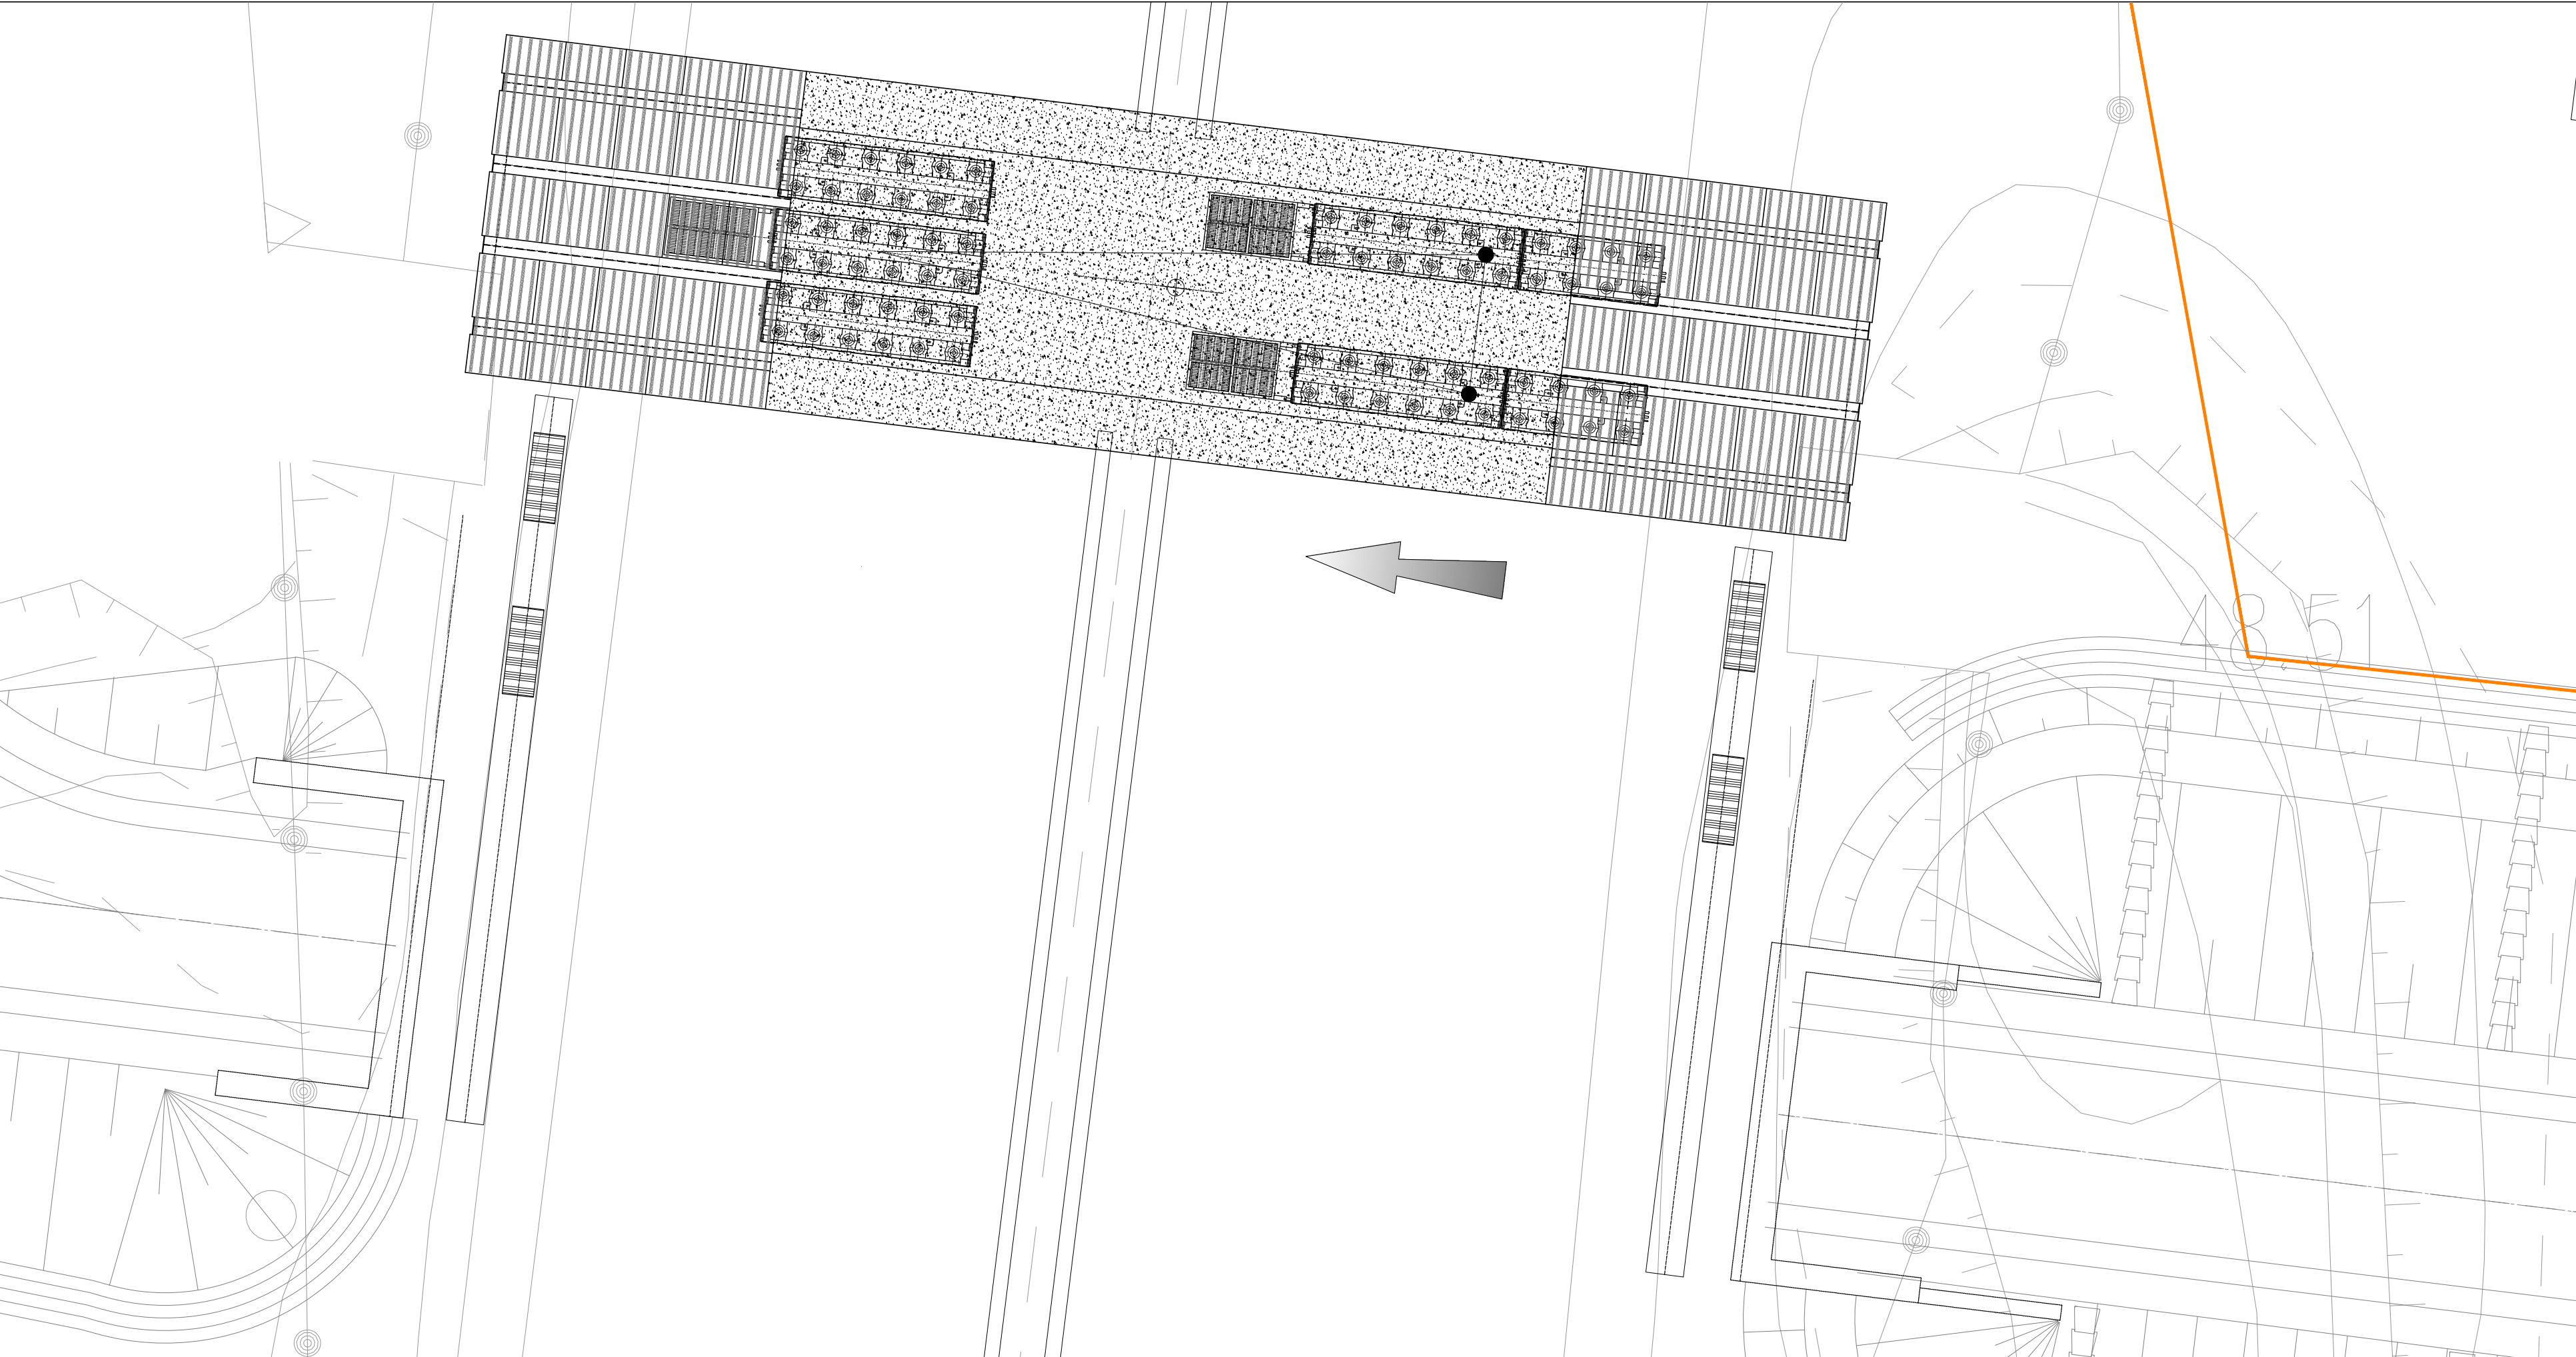

COMMITTENTE:  **RFI**
 RETE FERROVIARIA ITALIANA
 GRUPPO FERROVIE DELLO STATO ITALIANO

DIREZIONE LAVORI:  **ITALFERR**
 GRUPPO FERROVIE DELLO STATO ITALIANO

APPALTATORE:  **salini impregilo**  **ASTALDI**

PROGETTAZIONE:  **SYSTRA**  **SOTECNI**  **ROCKSOIL**

PROGETTO ESECUTIVO

LINEA FERROVIARIA NAPOLI - BARI, TRATTA NAPOLI-CANCELLO, IN VARIANTE TRA LE PK 0+000 E PK 15+585, INCLUSE LE OPERE ACCESSORIE, NELL'AMBITO DEGLI INTERVENTI DI CUI AL D.L. 133/2014, CONVERTITO IN LEGGE 164 / 2014

DISEGNO
 IV - VIADOTTI IN INTERFERENZE
 IV02 - Cavalcavia autostradale per scavalco A1
 PLANIMETRIA E SEZIONI - FASE 2

APPALTATORE	PROGETTAZIONE
DIRETTORE TECNICO Ing. M. PANISI	DIRETTORE DELLA PROGETTAZIONE Ing. A. CHECCHI

COMMESSA	LOTTO	FASE	ENTE	TIPO DOC.	OPERA/DISCIPLINA	PROGR.	REV.	SCALA:
IF1M	00	E	ZZ	A8	IV02010	003	A	VARIE

Rev.	Descrizione	Redatto	Data	Verificato	Data	Approvato	Data	AutORIZZATO	Data
A	EMMISSIONE	Di. Pisci	14/09/2018	Manfredi	15/09/2018	D'Agostino	15/09/2018	Manfredi	15/09/2018

File: IF1M.0.0.E.ZZ.AB.IV.02.0.0.003-A.DWG n. Elab.: