

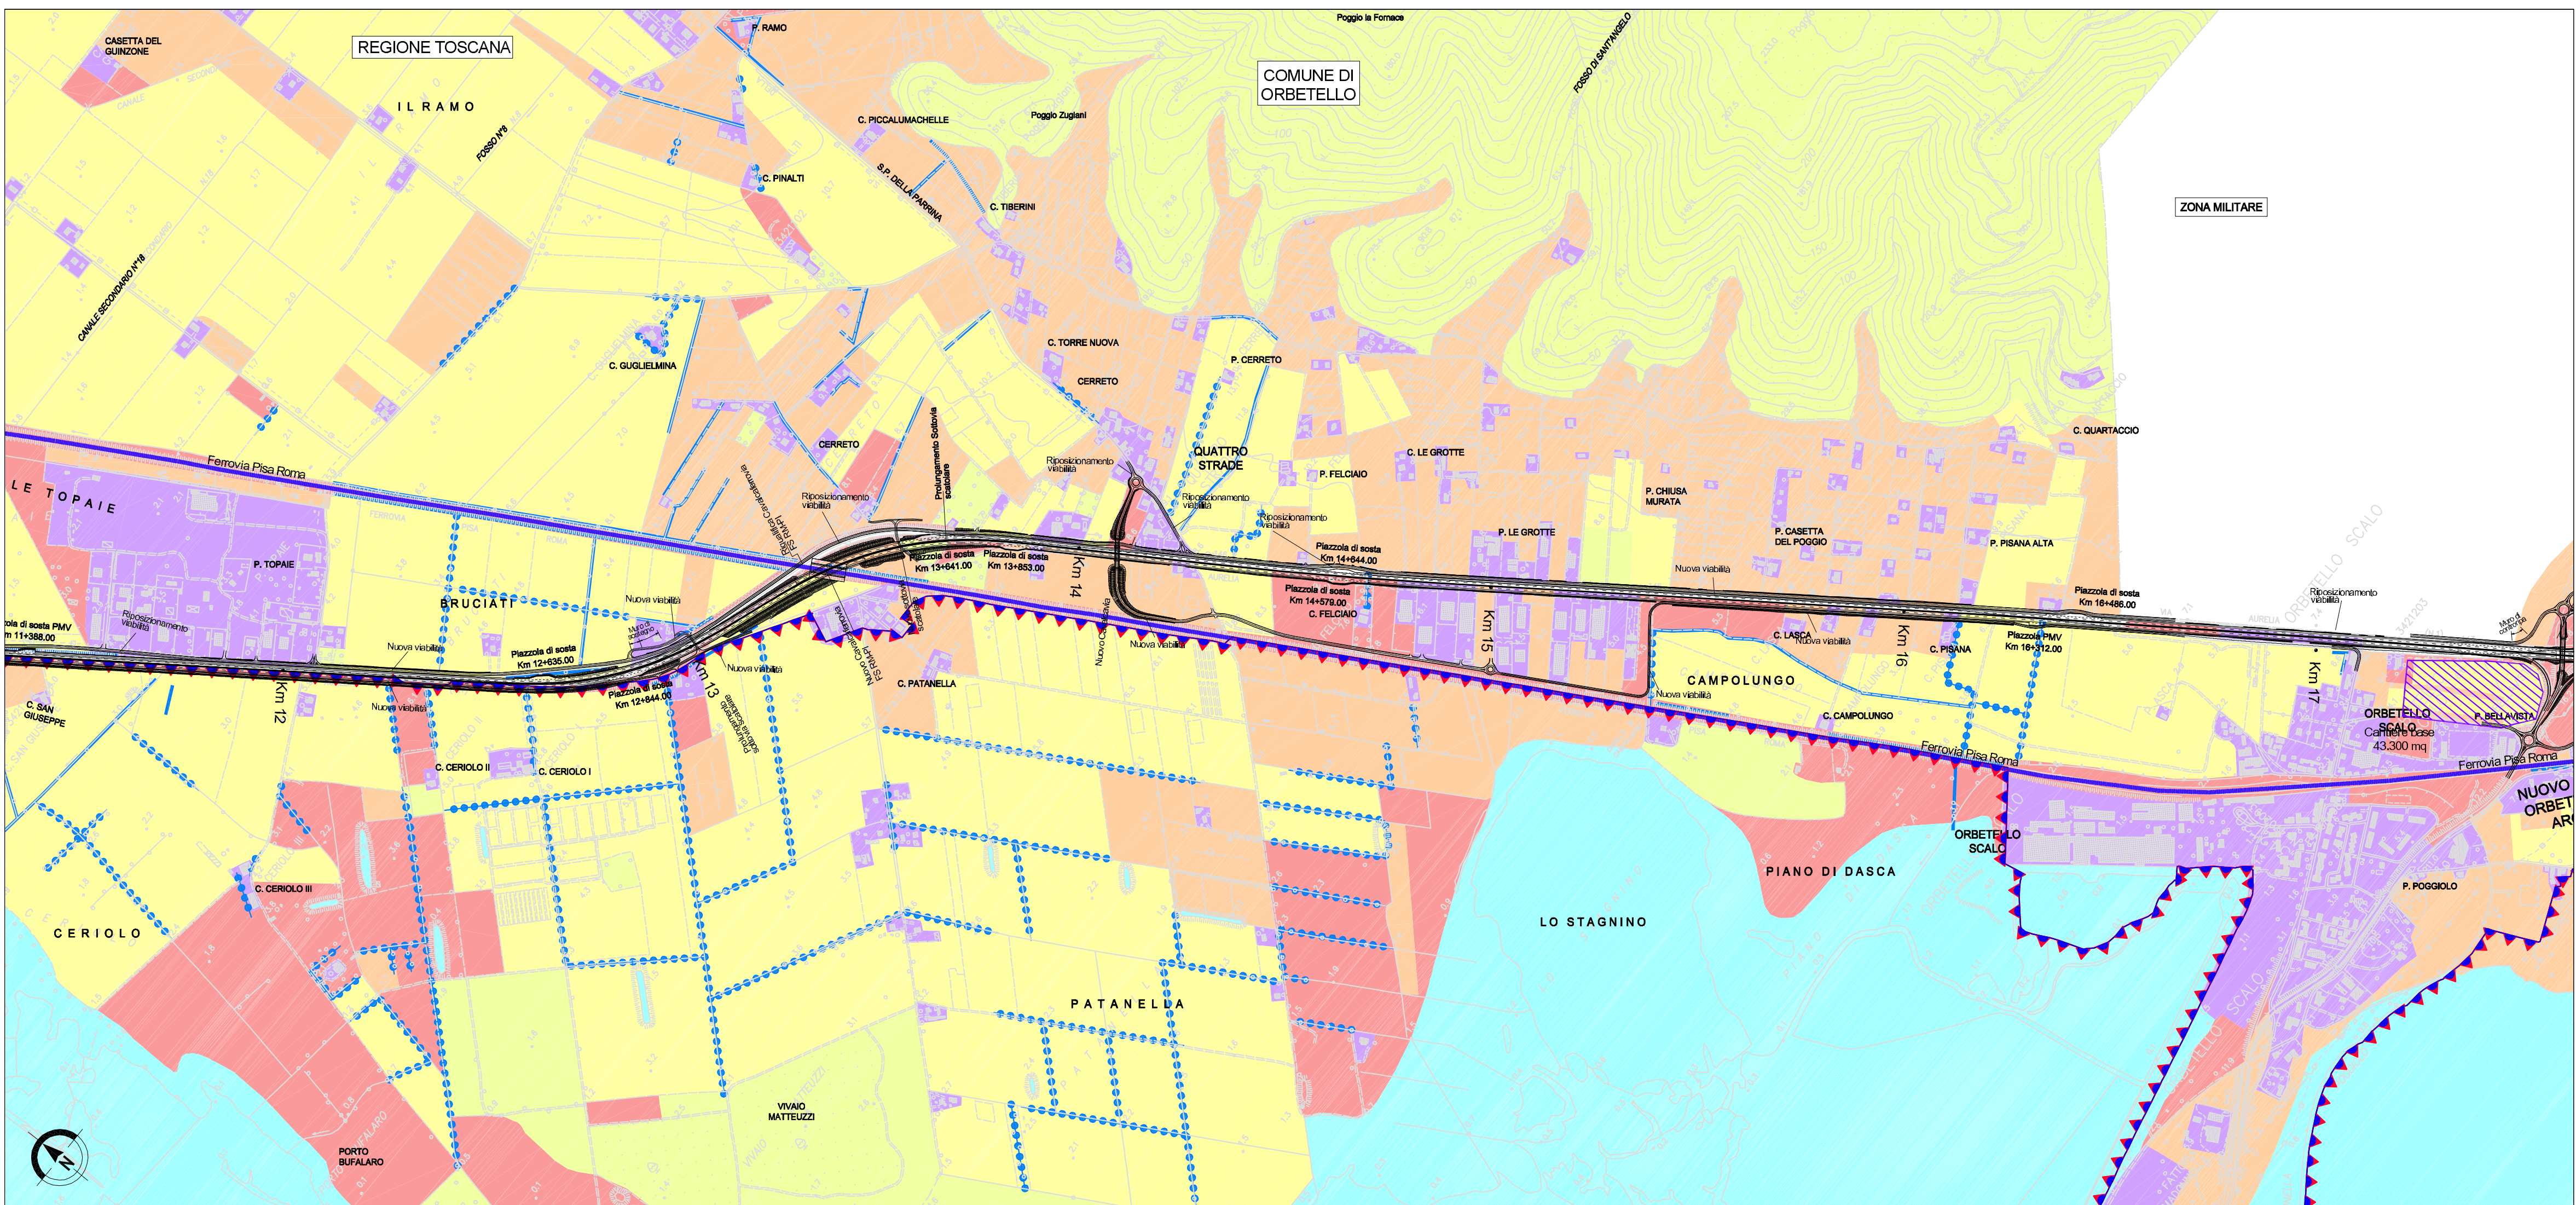


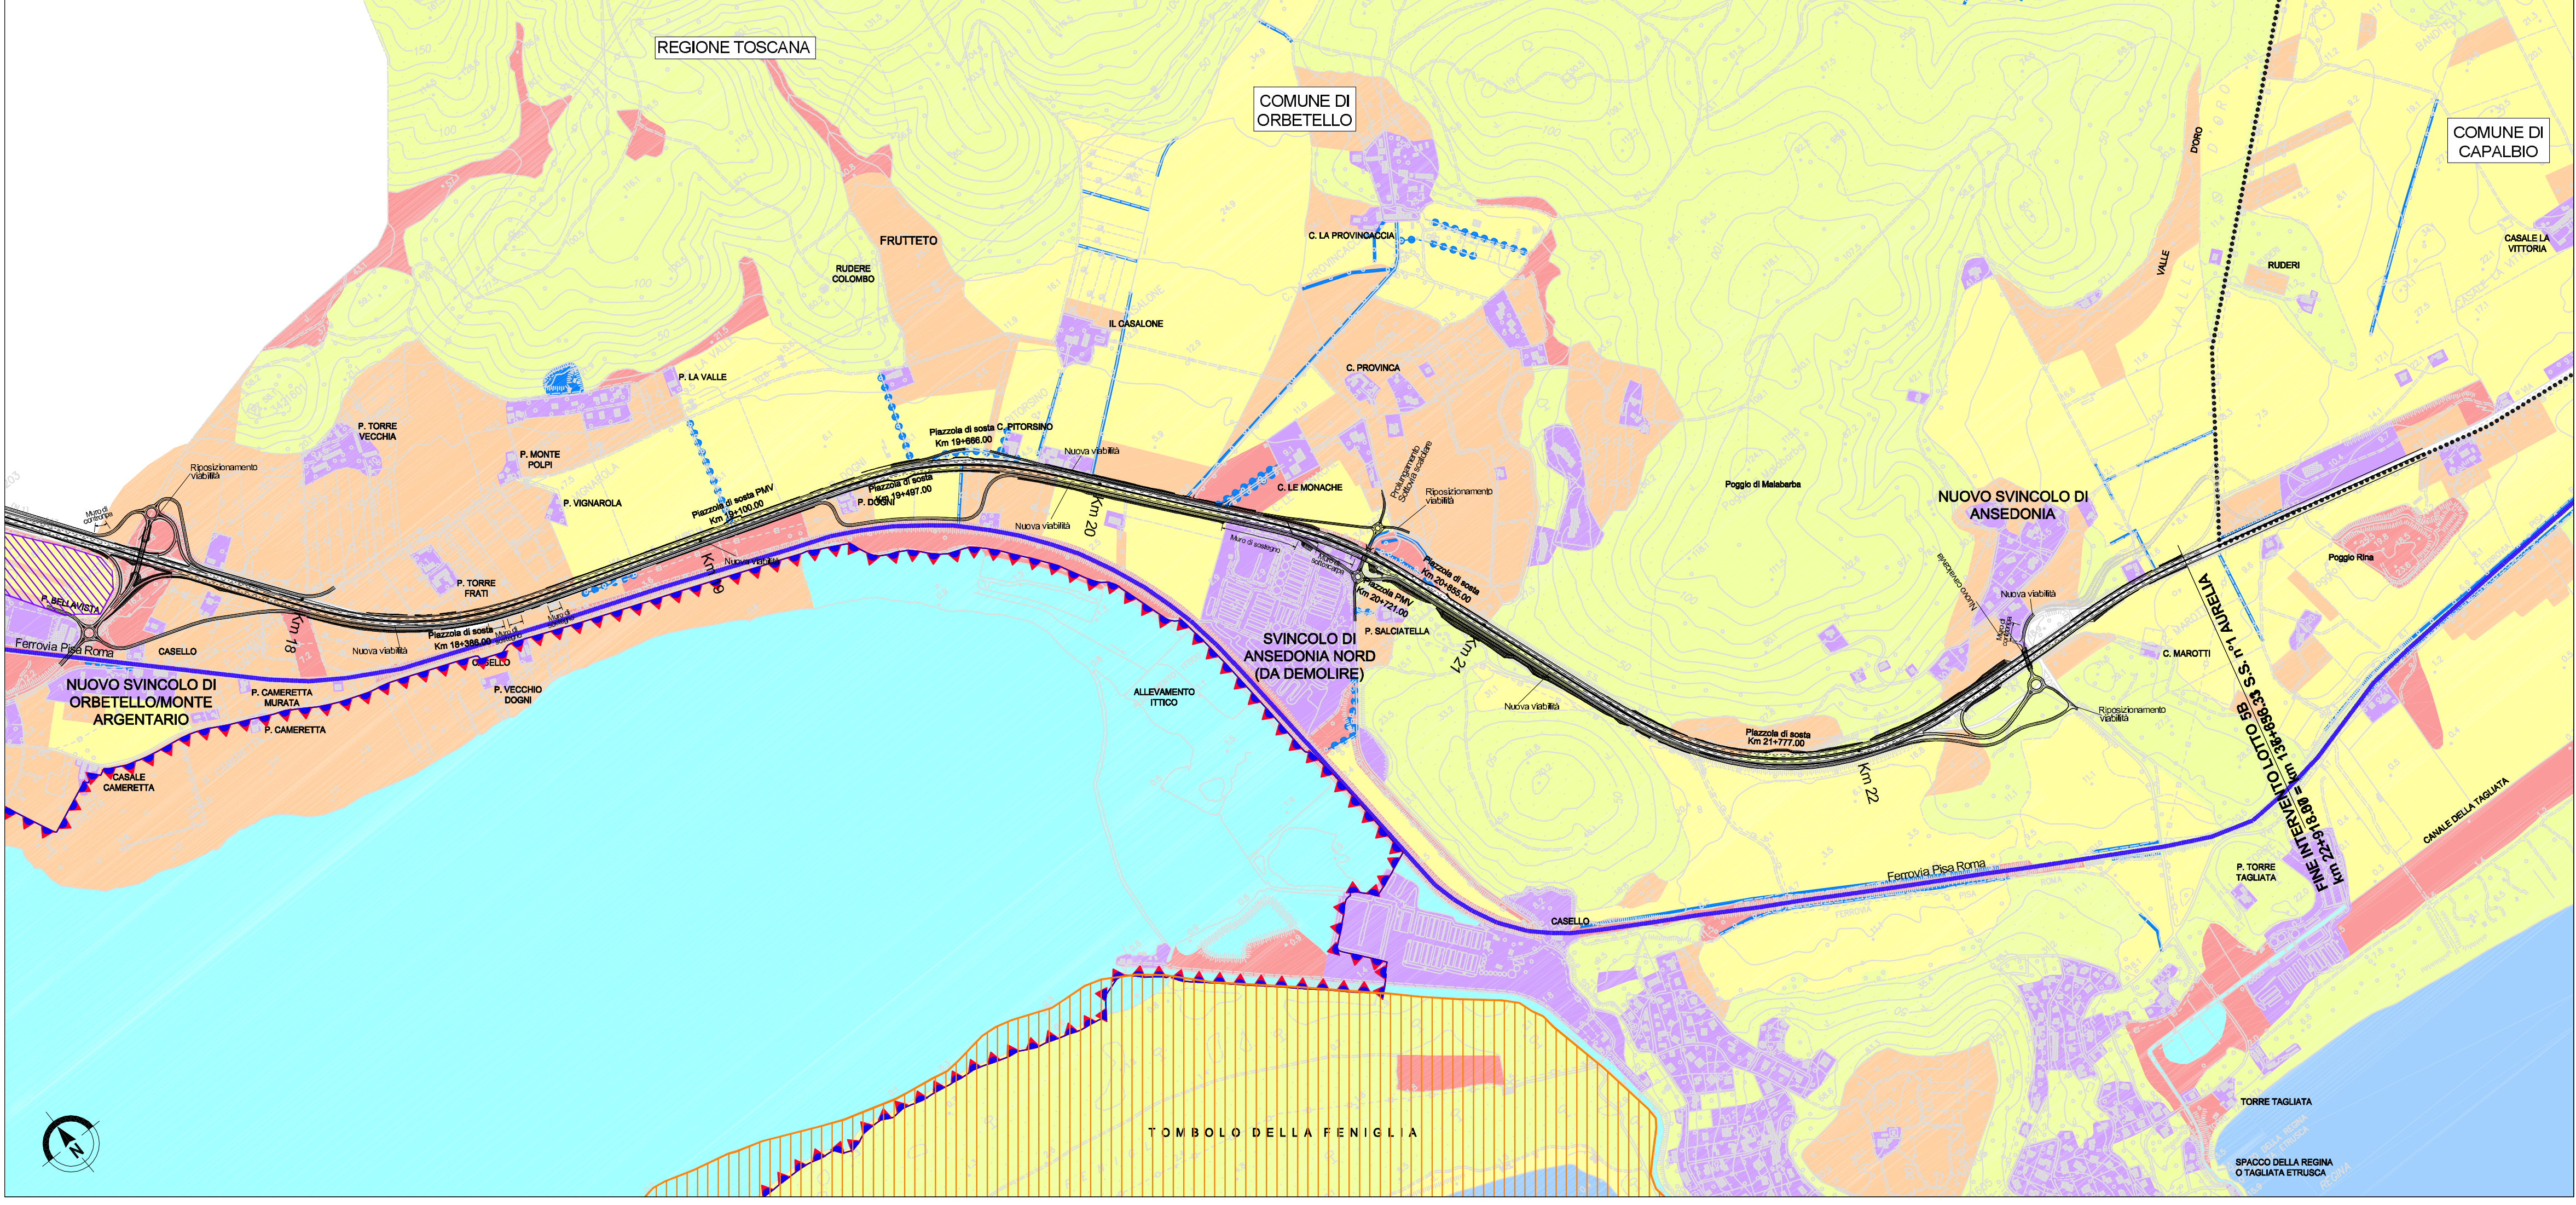

- LEGENDA**
- Superfici artificiali**
- Corridoi ecologici principali
 - Linee di connettività di valenza secondaria (filari alberati e/o arbusti)
 - Aree sorgente della diversità ecologica: elementi principali
 - Aree sorgente della diversità ecologica: elementi secondari
 - Matrice ecologica agricola: matrice ambientale con elementi di complessità strutturale ancorché di origine artificiale
 - Matrice ecologica agricola: matrice ambientale con funzioni di carattere "indifferente"
 - Matrice ecologica ad elevata antropizzazione e/o barriere ecologiche lineari (infrastrutture): matrice ambientale con funzioni di carattere "ostile"

- Aree tutelate dal paesaggio naturale e agricolo**
- Zona a protezione speciale (ZPS)
 - Siti di importanza comunitaria (SIC)
 - Siti di interesse regionale (SIR)

- Progetto
- Limiti comunali

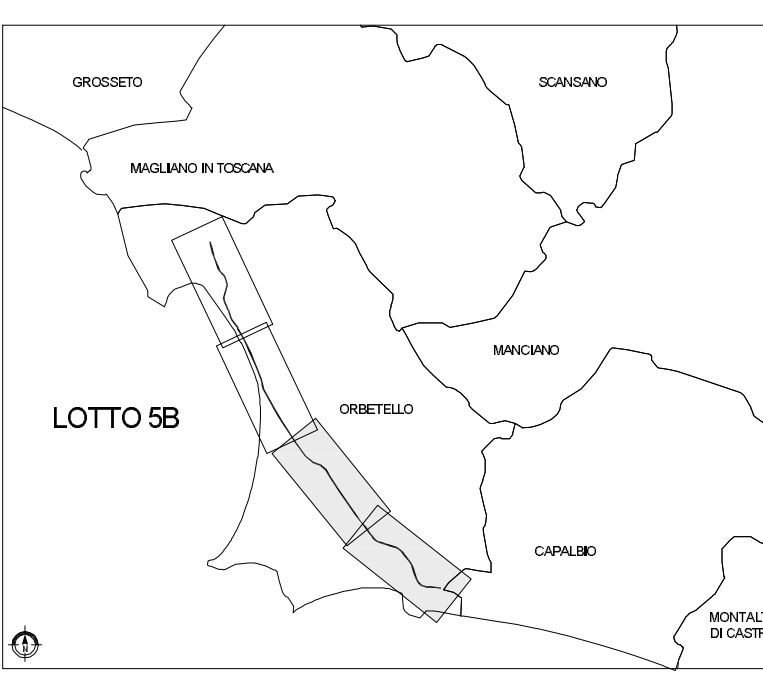

Società Autostrada Tirrenica p.A.
GRUPPO AUTOSTRADALE PER L'ITALIA S.p.A.

AUTOSTRADA (A12) : ROSIGNANO – CIVITAVECCHIA
LOTTO 5B
TRATTO: FONTEBLANDA–ANSEDONIA
PROGETTO DEFINITIVO
INFRASTRUTTURA STRATEGICA DI PREMINENTE INTERESSE NAZIONALE LE CUI PROCEDURE DI APPROVAZIONE SONO REGOLATE DALL' ART. 161 DEL D.LGS. 163/2006
STUDIO DI IMPATTO AMBIENTALE

QUADRO DI RIFERIMENTO AMBIENTALE
CARTA DEGLI ECOSISTEMI
TAV. 2/2

IL RESPONSABILE PROGETTAZIONE SPECIALISTICA Ing. Ferruccio Bucalo Ord. Ingg. Genova N. 4940 RESPONSABILE UFFICIO MAN-SUA	IL RESPONSABILE INTEGRAZIONE PRESTAZIONI SPECIALISTICHE Ing. Alessandro Alfieri Ord. Ingg. Milano N. 20015 COORDINATORE GENERALE APS	IL DIRETTORE TECNICO Ing. Maurizio Torreali Ord. Ingg. Milano N. 16492 RESPONSABILE DIREZIONE SVILUPPO INFRASTRUTTURE
RIFERIMENTO ELABORATO	FILE	DATA: FEBBRAIO 2011
REVISIONE	DATA: FEBBRAIO 2011	REVISIONE 1 GIUGNO 2011
ELABORAZIONE GRAFICA A CURA DI: Elaborazione PROGETTUALE A CURA DI:	ARCHITETTO Arch. Mario Canato – O.A. Venezia N.1294	CONSULENZA A CURA DI: Ing. Ferruccio Bucalo O. I. Genova N. 4940
RESPONSABILE DI COMMISSA Ing. Giambattista Brancaccio Ord. Ingg. Roma N. 15710 COORDINATORE OPERATIVO DI PROGETTO	VISTO DEL COMMITTENTE 	VISTO DEL CONCEDENTE

IL PRESENTE DOCUMENTO NON POTRÀ ESSERE COPIATO, RIPRODOTTO O ALTAMENTE PUBBLICATO, IN TUTTO O IN PARTE, SENZA IL CONSENSO SCRITTO DELLA SOC. AUTOSTRADALE PER L'ITALIA S.p.A., CON UTILIZZO NON AUTORIZZATO. SARÀ PERSECUITO A NORMA DI LEGGE. THIS DOCUMENT MAY NOT BE COPIED, REPRODUCED OR PUBLISHED, EITHER IN PART OR IN ITS ENTIRETY, WITHOUT THE WRITTEN PERMISSION OF SOC. AUTOSTRADALE PER L'ITALIA S.p.A., UNAUTHORIZED USE WILL BE PROSECUTED BY LAW.