
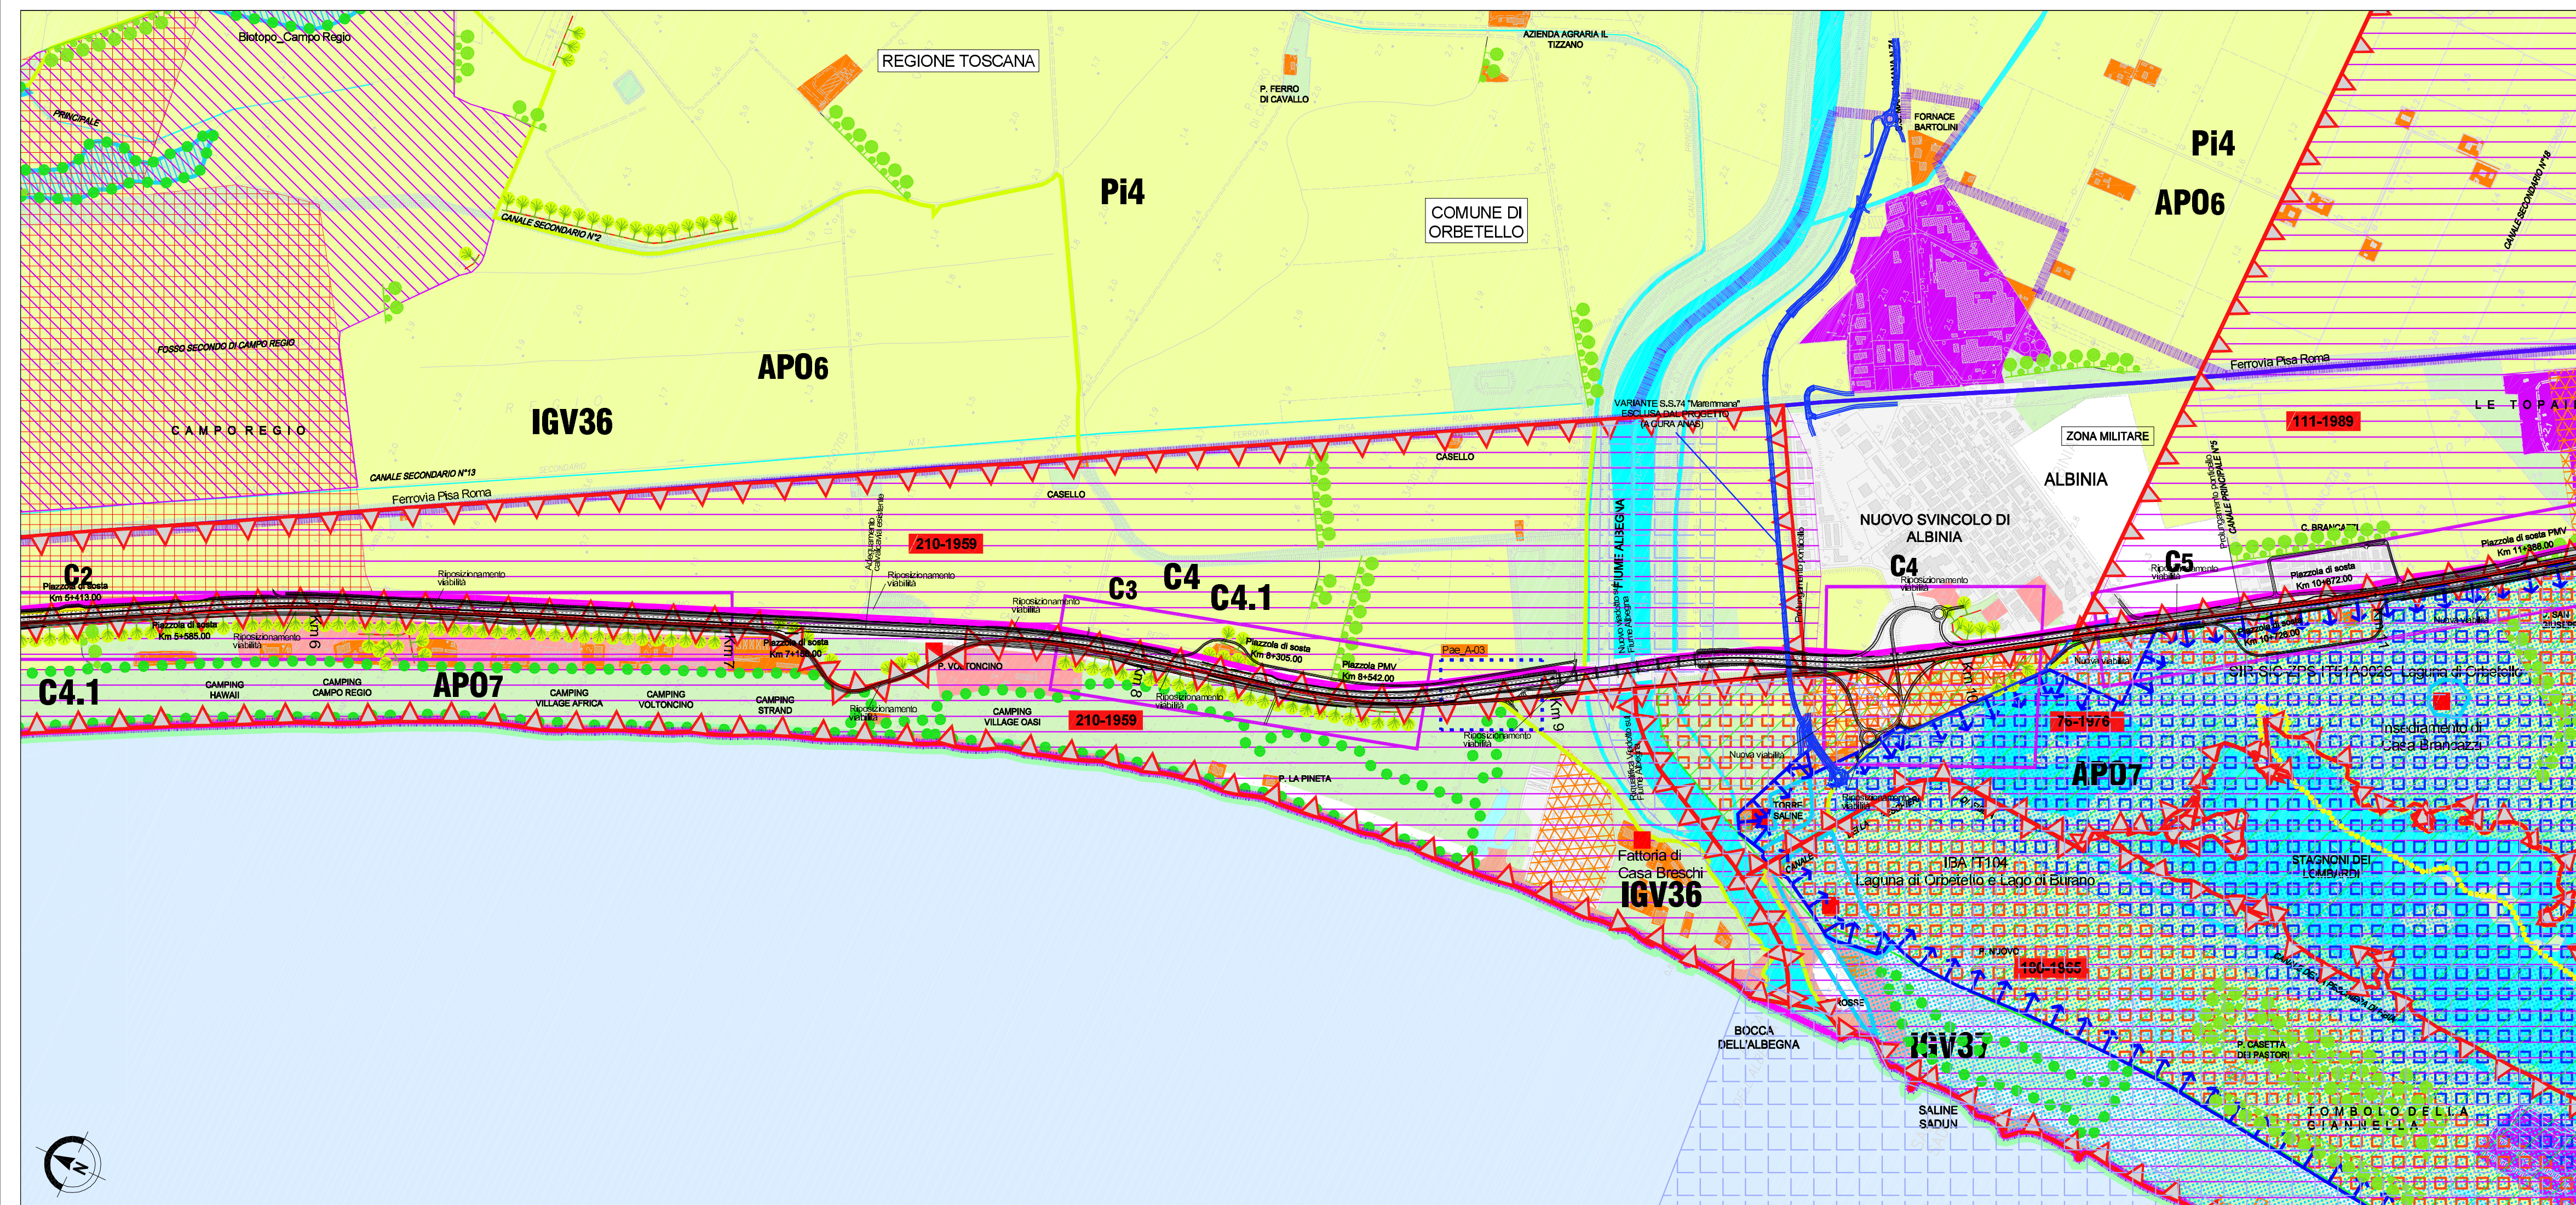


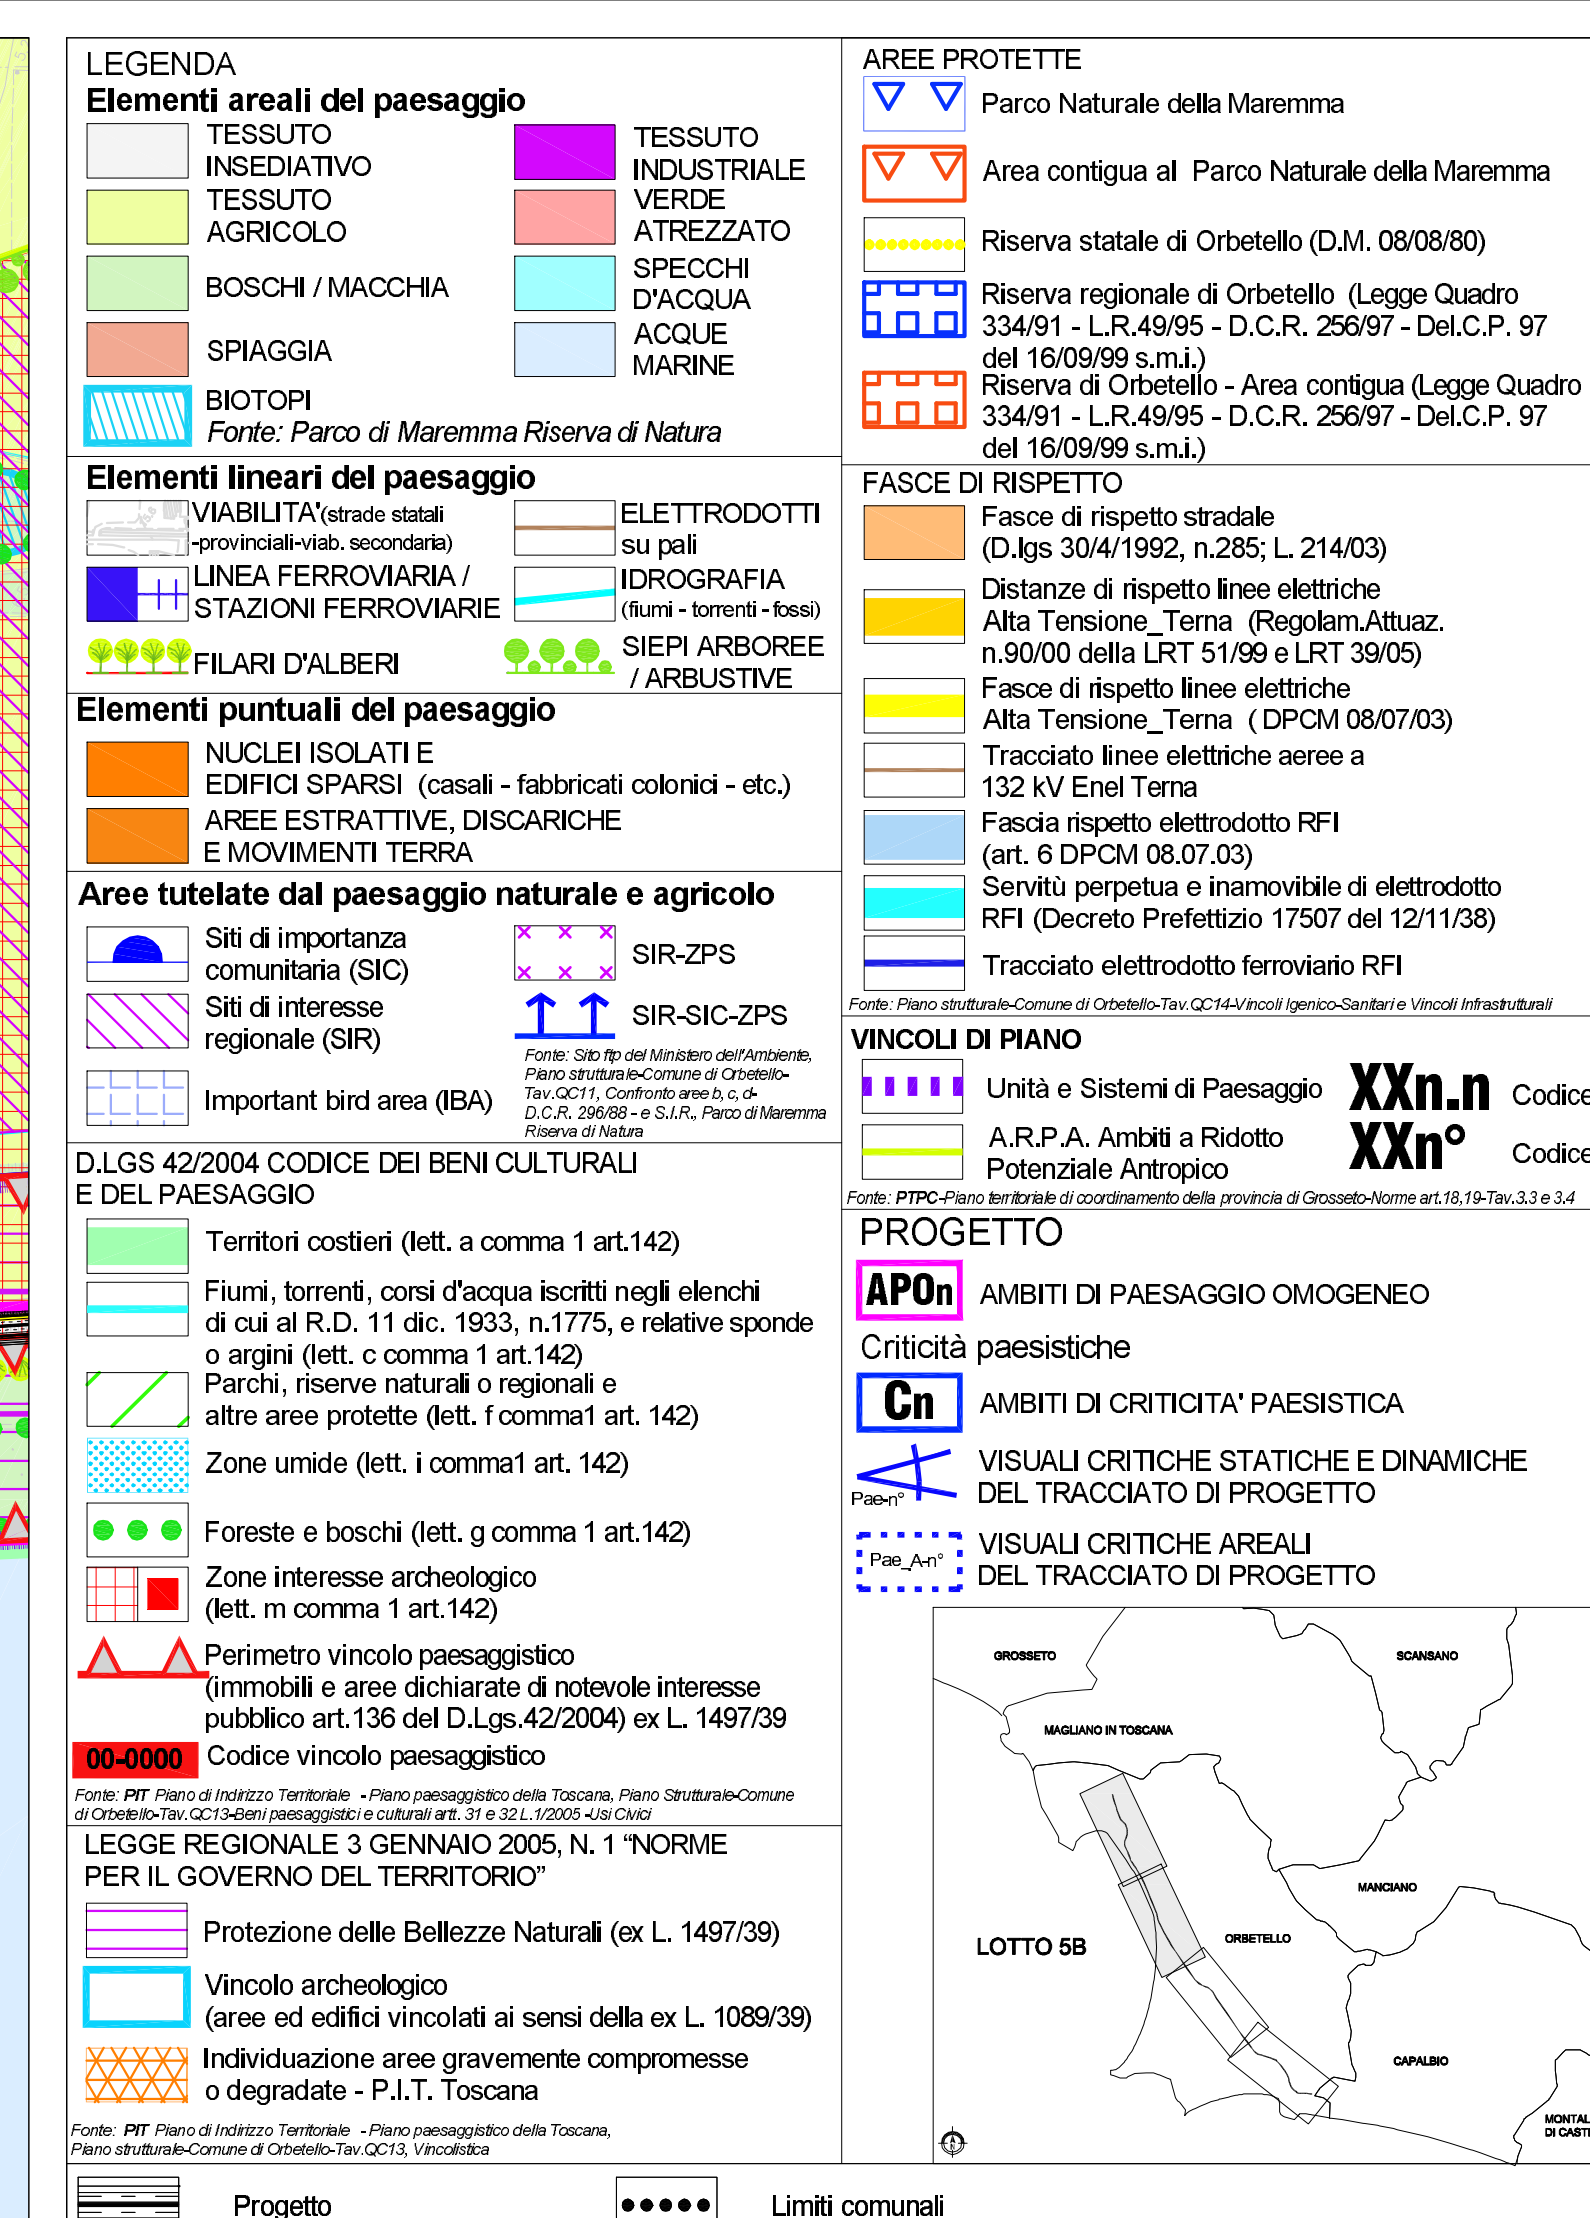

Società Autostrada Tirrenica p.A.

GRUPPO AUTOSTRADE PER L'ITALIA S.p.A.

AUTOSTRADA (A12) : ROSIGNANO – CIVITAVECCHIA LOTTO 5B

TRATTO: FONTEBLANDA–ANSEDONIA

PROGETTO DEFINITIVO

INFRASTRUTTURA STRATEGICA DI PREMINENTE INTERESSE
NAZIONALE LE CUI PROCEDURE DI APPROVAZIONE SONO REGOLATE
DALL' ART. 161 DEL D.LGS. 163/2006

STUDIO DI IMPATTO AMBIENTALE

QUADRO DI RIFERIMENTO AMBIENTALE

CARTA DEI CARATTERI DEL PAESAGGIO E PERCEZIONE VISIVA TAV. 1/2

IL RESPONSABILE PROGETTAZIONE SPECALISTICA Ing. Ferruccio Bucalo Ord. Ingg. Genova N. 4940				IL RESPONSABILE INTEGRAZIONE PRESTAZIONI SPECIALISTICHE Ing. Alessandro AIT Ord. Ingg. Milano N. 20015				IL DIRETTORE TECNICO Ing. Maurizio Torressi Ord. Ingg. Milano N. 16462			
RESPONSABILE UFFICIO MAM-SUA				COORDINATORE GENERALE APS				RESPONSABILE DIREZIONE SVILUPPO INFRASTRUTTURE			
RIFERIMENTO ELABORATO								DATA: FEBBRAIO 2011			
ELABORAZIONE								REVISIONE			
DIRETTORE								FILE			
codice commesso								n. progressivo			
12121405								SUA329-1			
SCALA: 1:10.000											
spea nistrada								Ingegneria europea			
CONSULENZA A CURA DI :								ELABORAZIONE GRAFICA A CURA DI :			
								Arch. Mario Canato – O.A. Venezia N.1294			
COORDINATORE OPERATIVO DI PROGETTO								IL RESPONSABILE UFFICIO/UNITA'			
Ing. Giambattista Brancaccio Ord. Ingg. Roma N. 15710								Ing. Ferruccio Bucalo O. I. Genova N. 4940			
RESPONSABILE DI COMMESSA								VISTO DEL COMMITTENTE			
											
COORDINATORE OPERATIVO DI PROGETTO								VISTO DEL CONCEDENTE			
											

IL PRESENTE DOCUMENTO NON POTRÀ ESSERE COPIATO, RIPRODOTTO O ALTAMENTE PUBBLICATO, IN TUTTO O IN PARTE, SENZA IL CONSENSO SCRITTO DELLA SOC. AUTOSTRADE PER L'ITALIA - S.p.A., CON UTILIZZO NON AUTORIZZATO. SANZI PENALI A NORMA DI LEGGE. (THE DOCUMENT MAY NOT BE COPIED, REPRODUCED OR PUBLISHED, EITHER IN PART OR IN ITS ENTIRETY, WITHOUT THE WRITTEN PERMISSION OF SOC. AUTOSTRADE PER L'ITALIA S.p.A., UNAUTHORIZED USE MAY BE PROSECUTED BY LAW.)