




SEZIONE A-A  
Scala 1:100

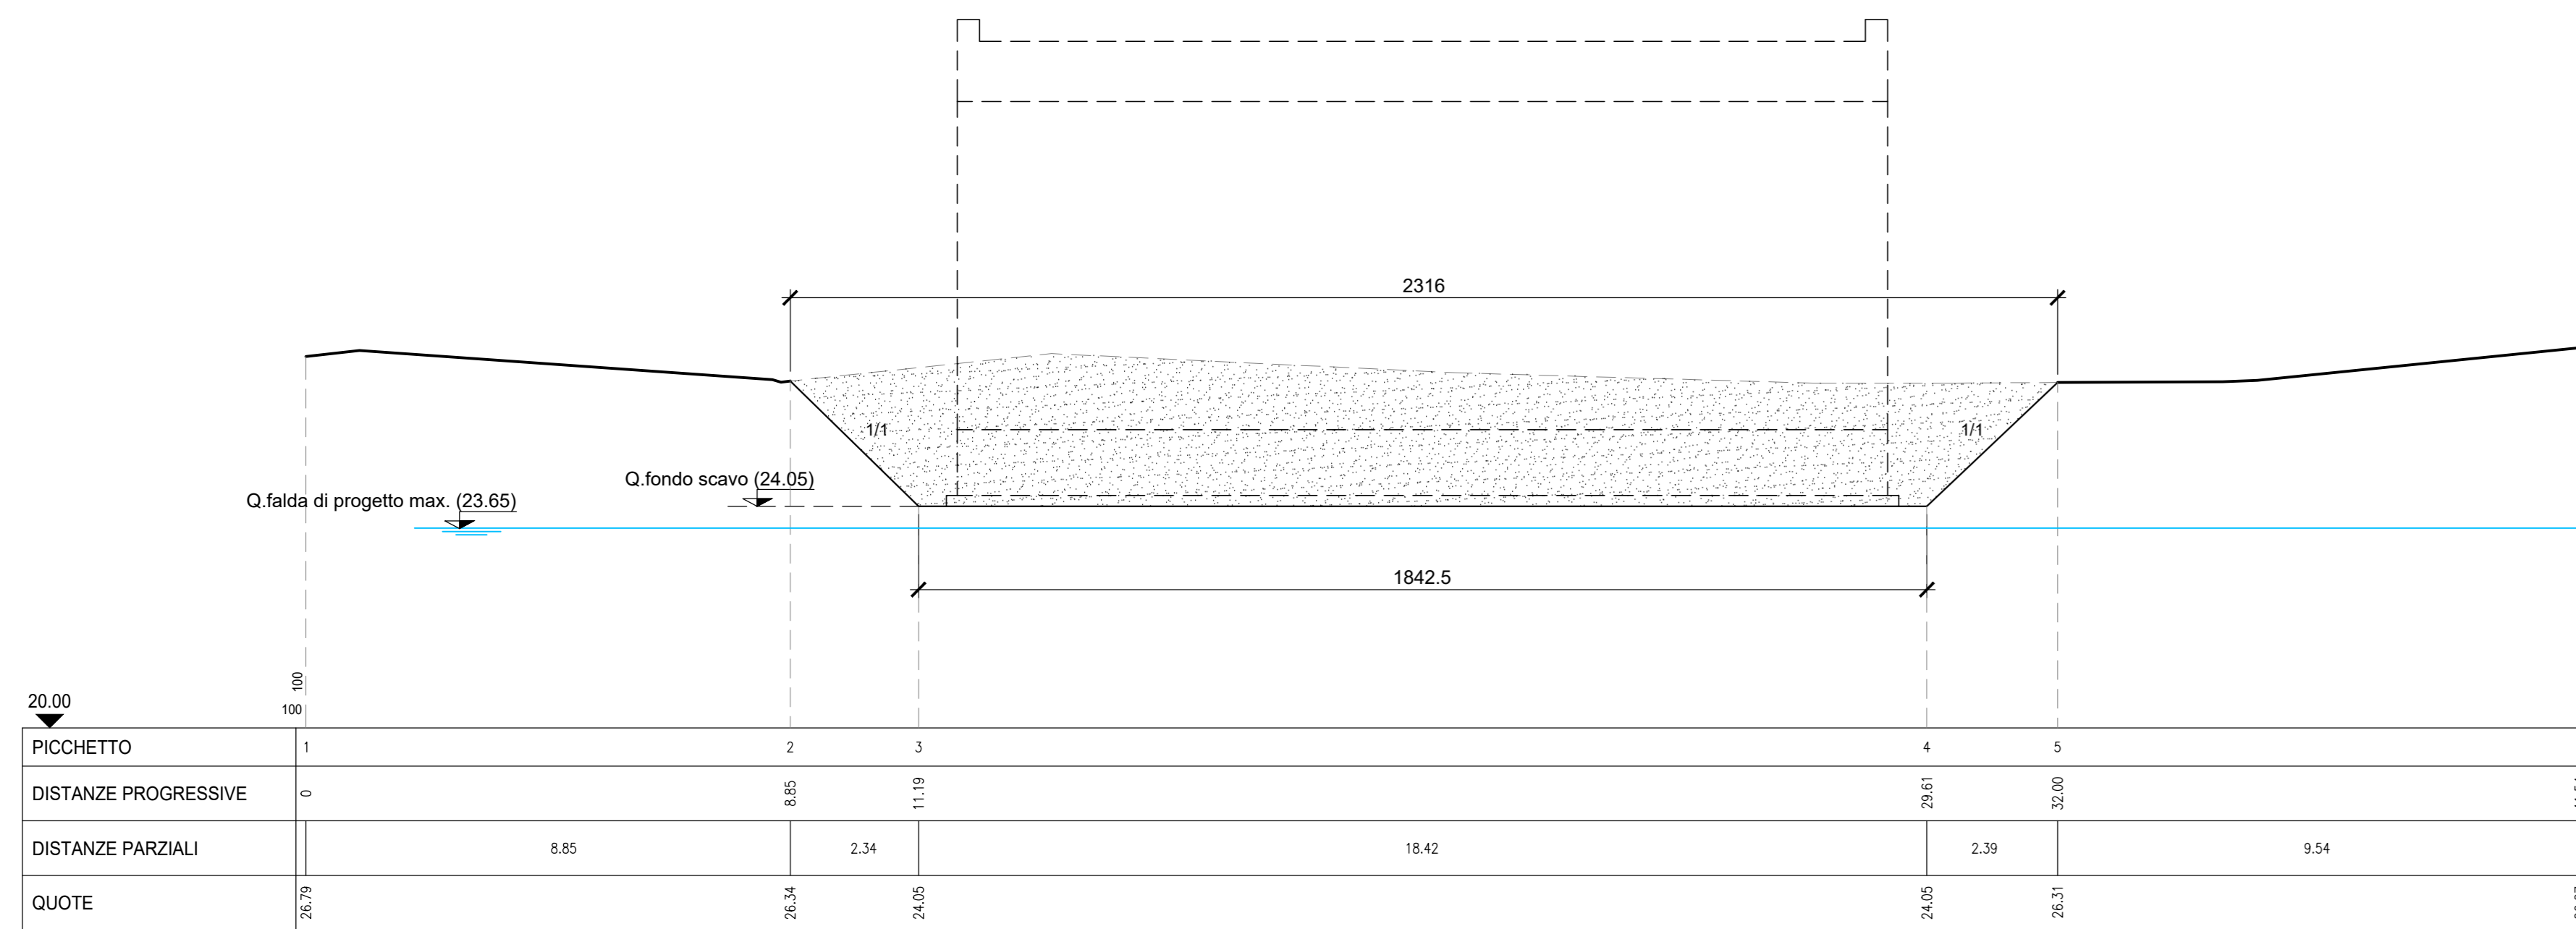

SEZIONE B-B  
Scala 1:100

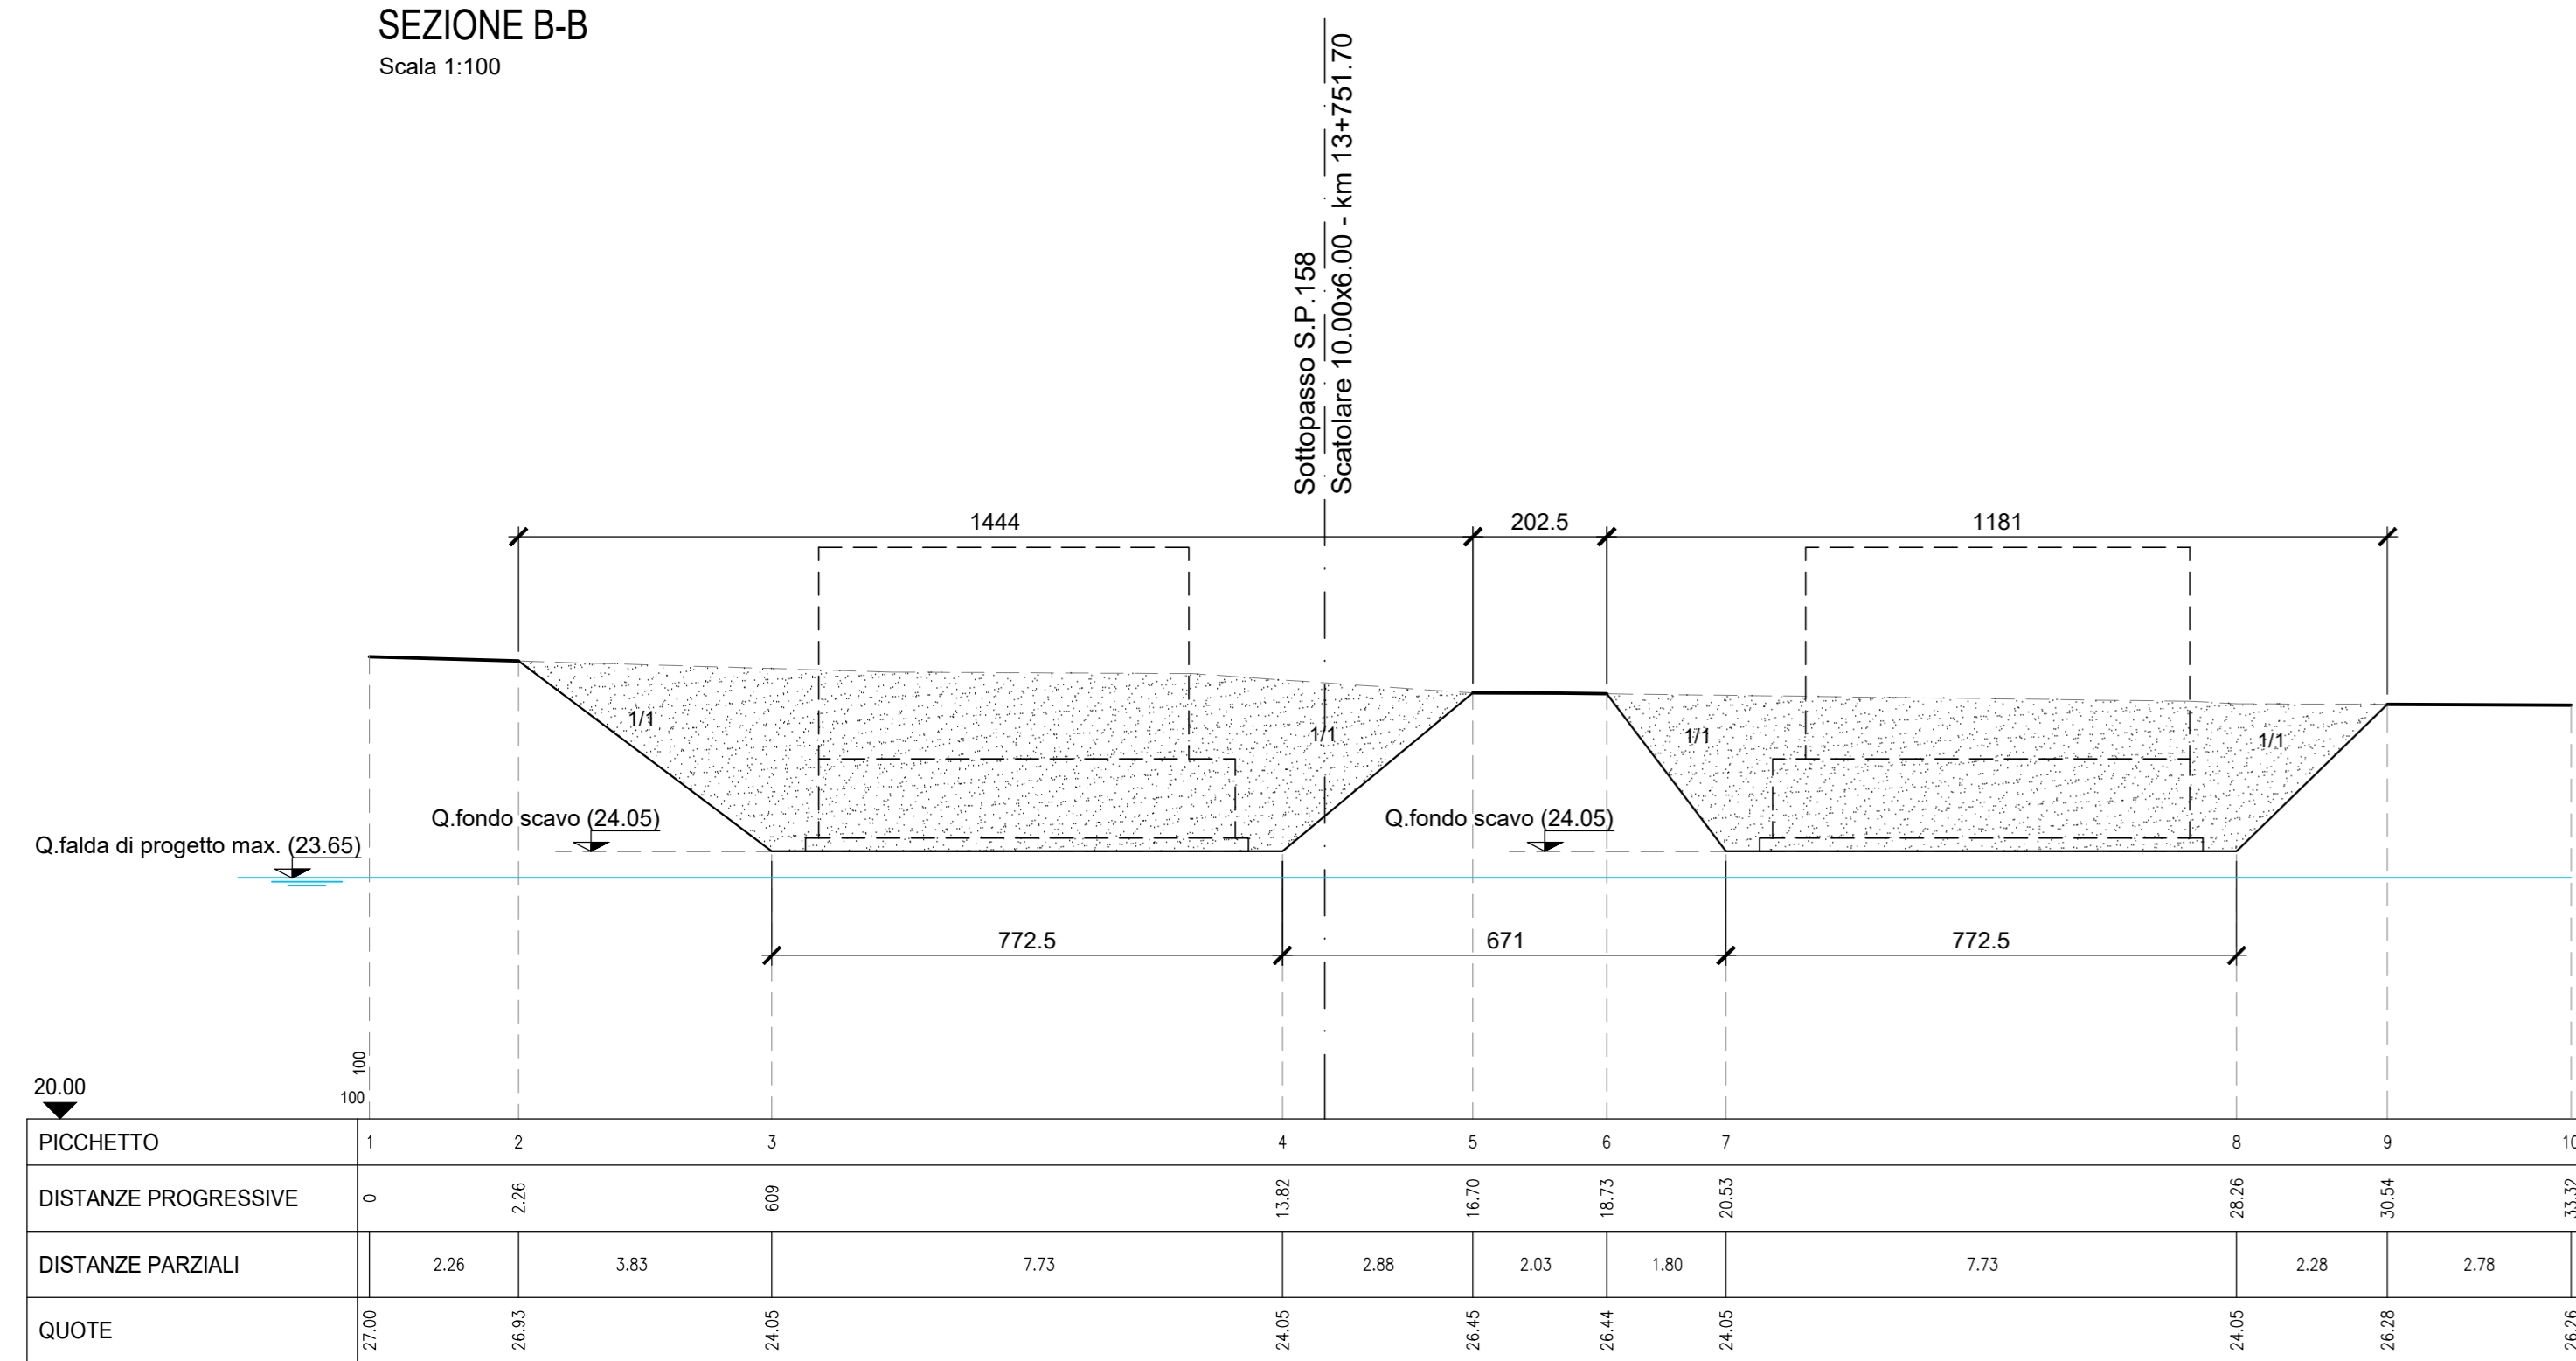

SEZIONE C-C  
Scala 1:100

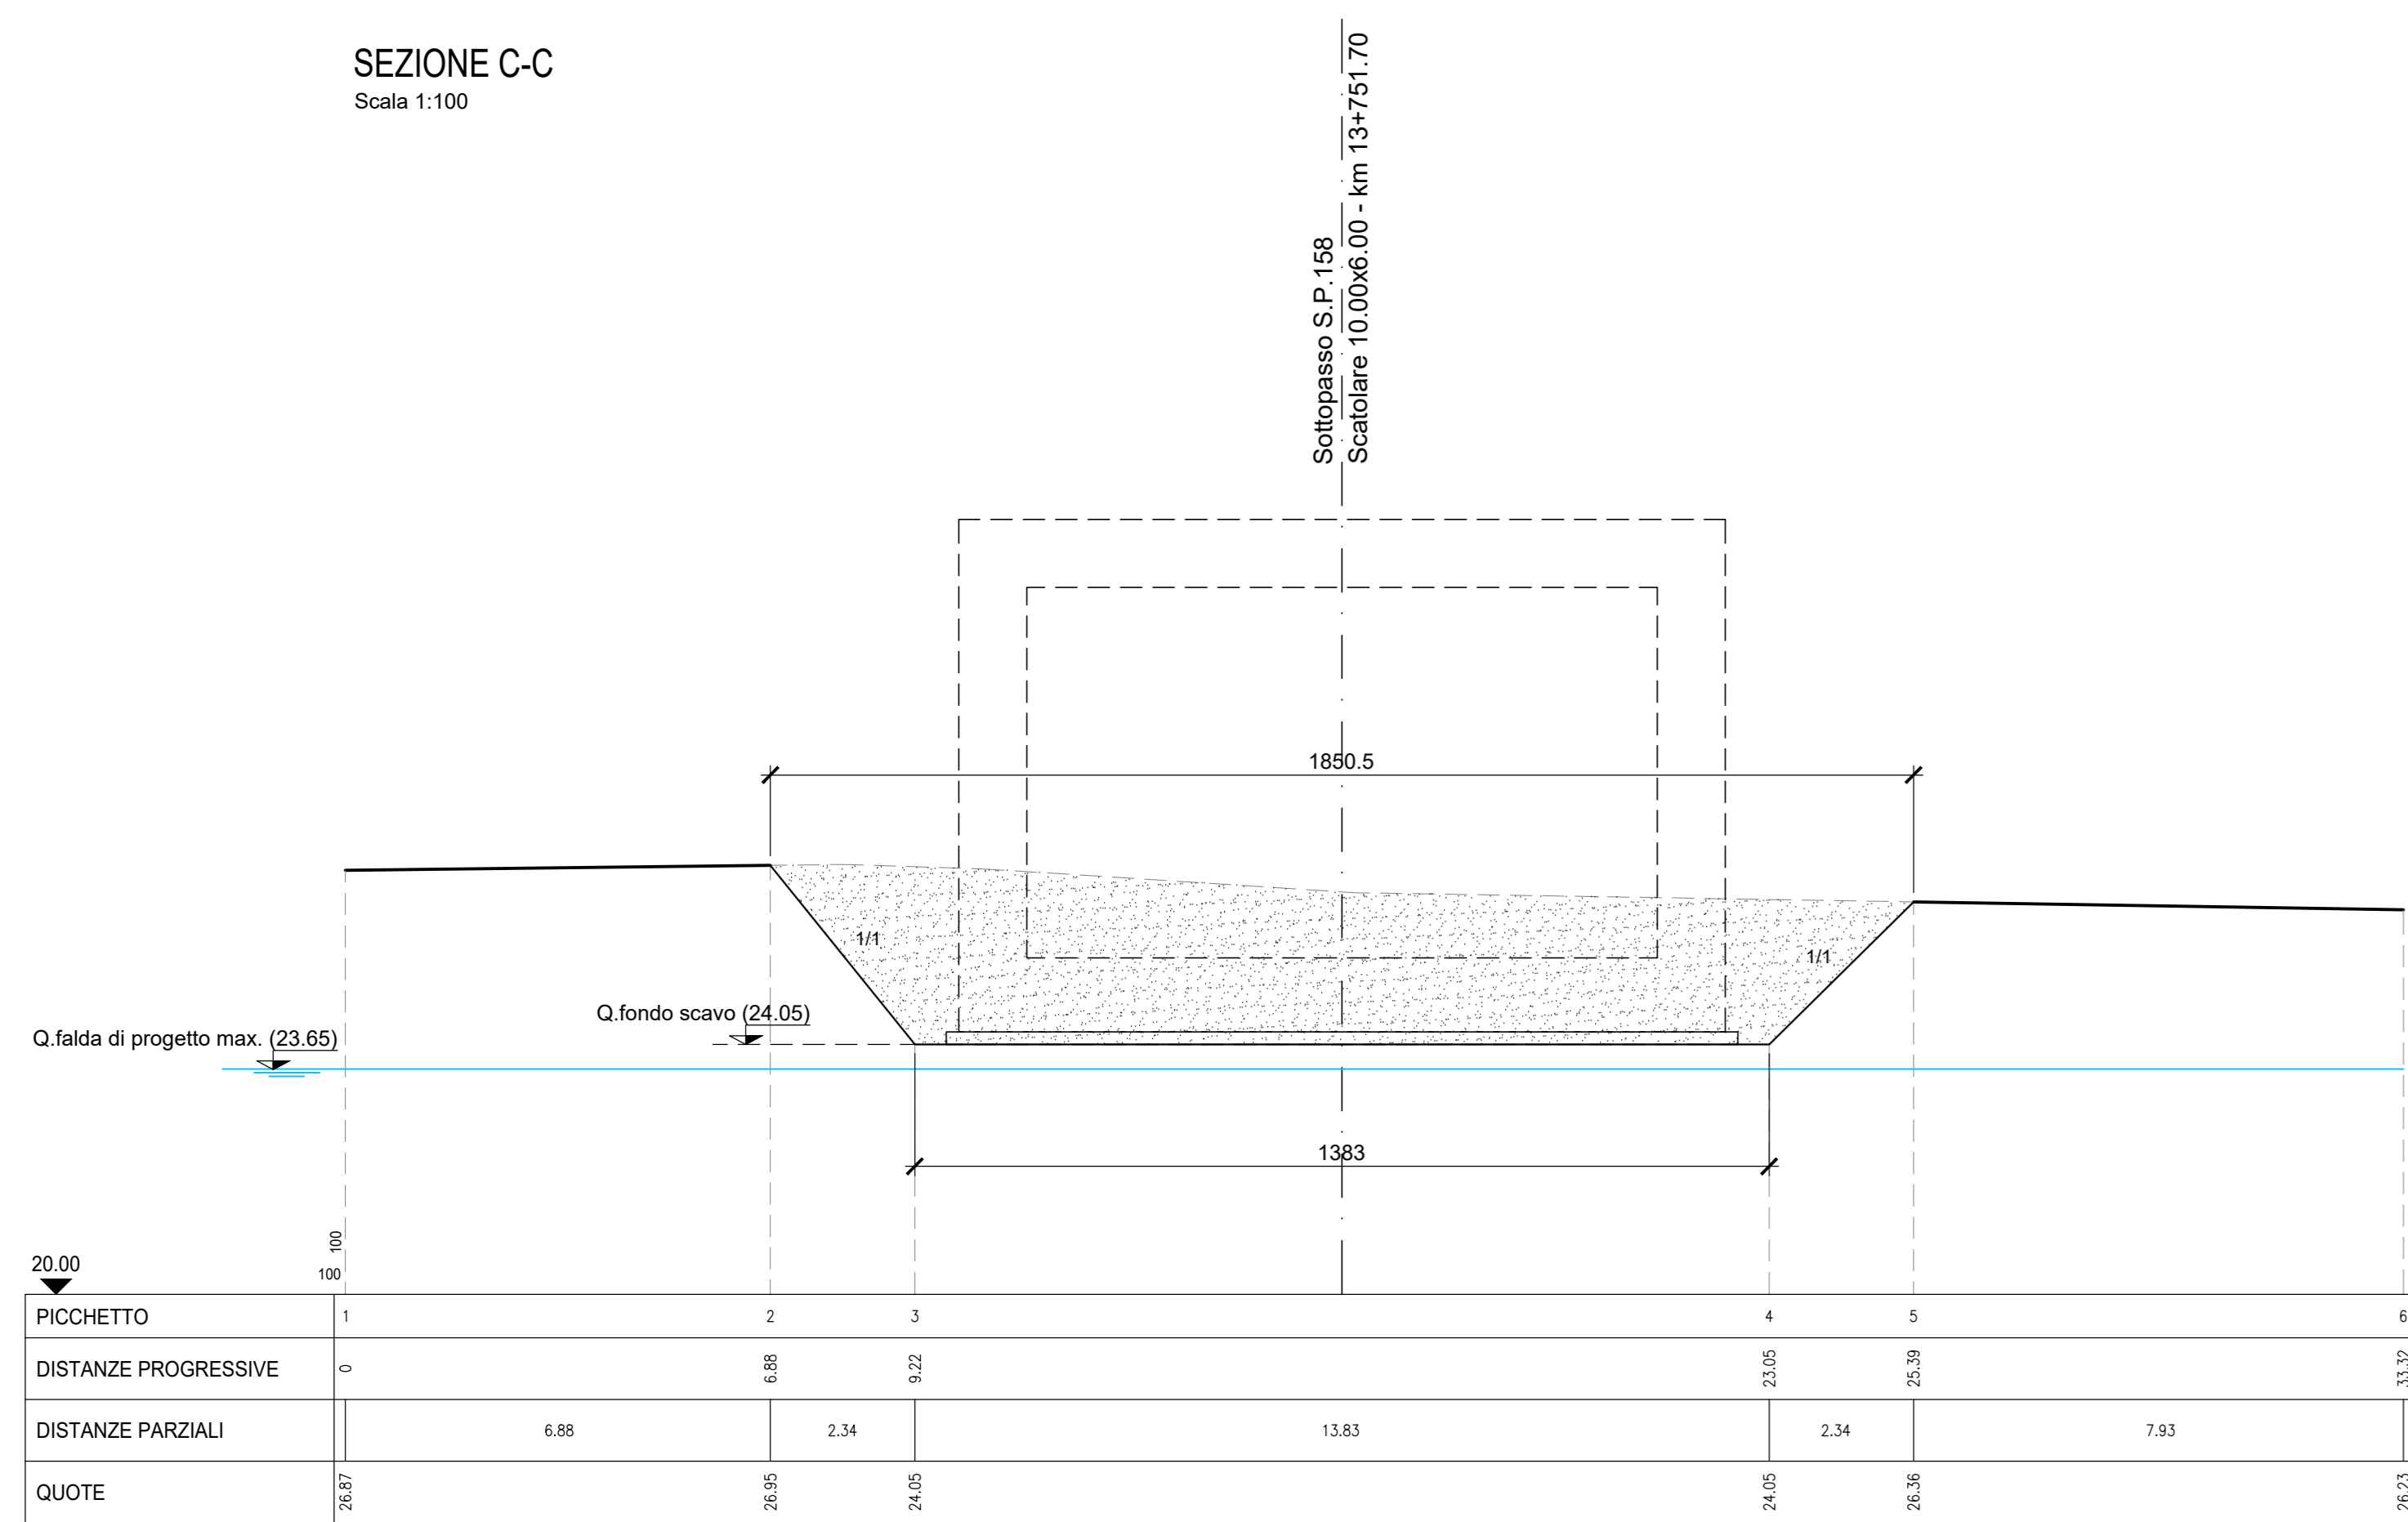

PIANTA SCAVI  
Scala 1:100

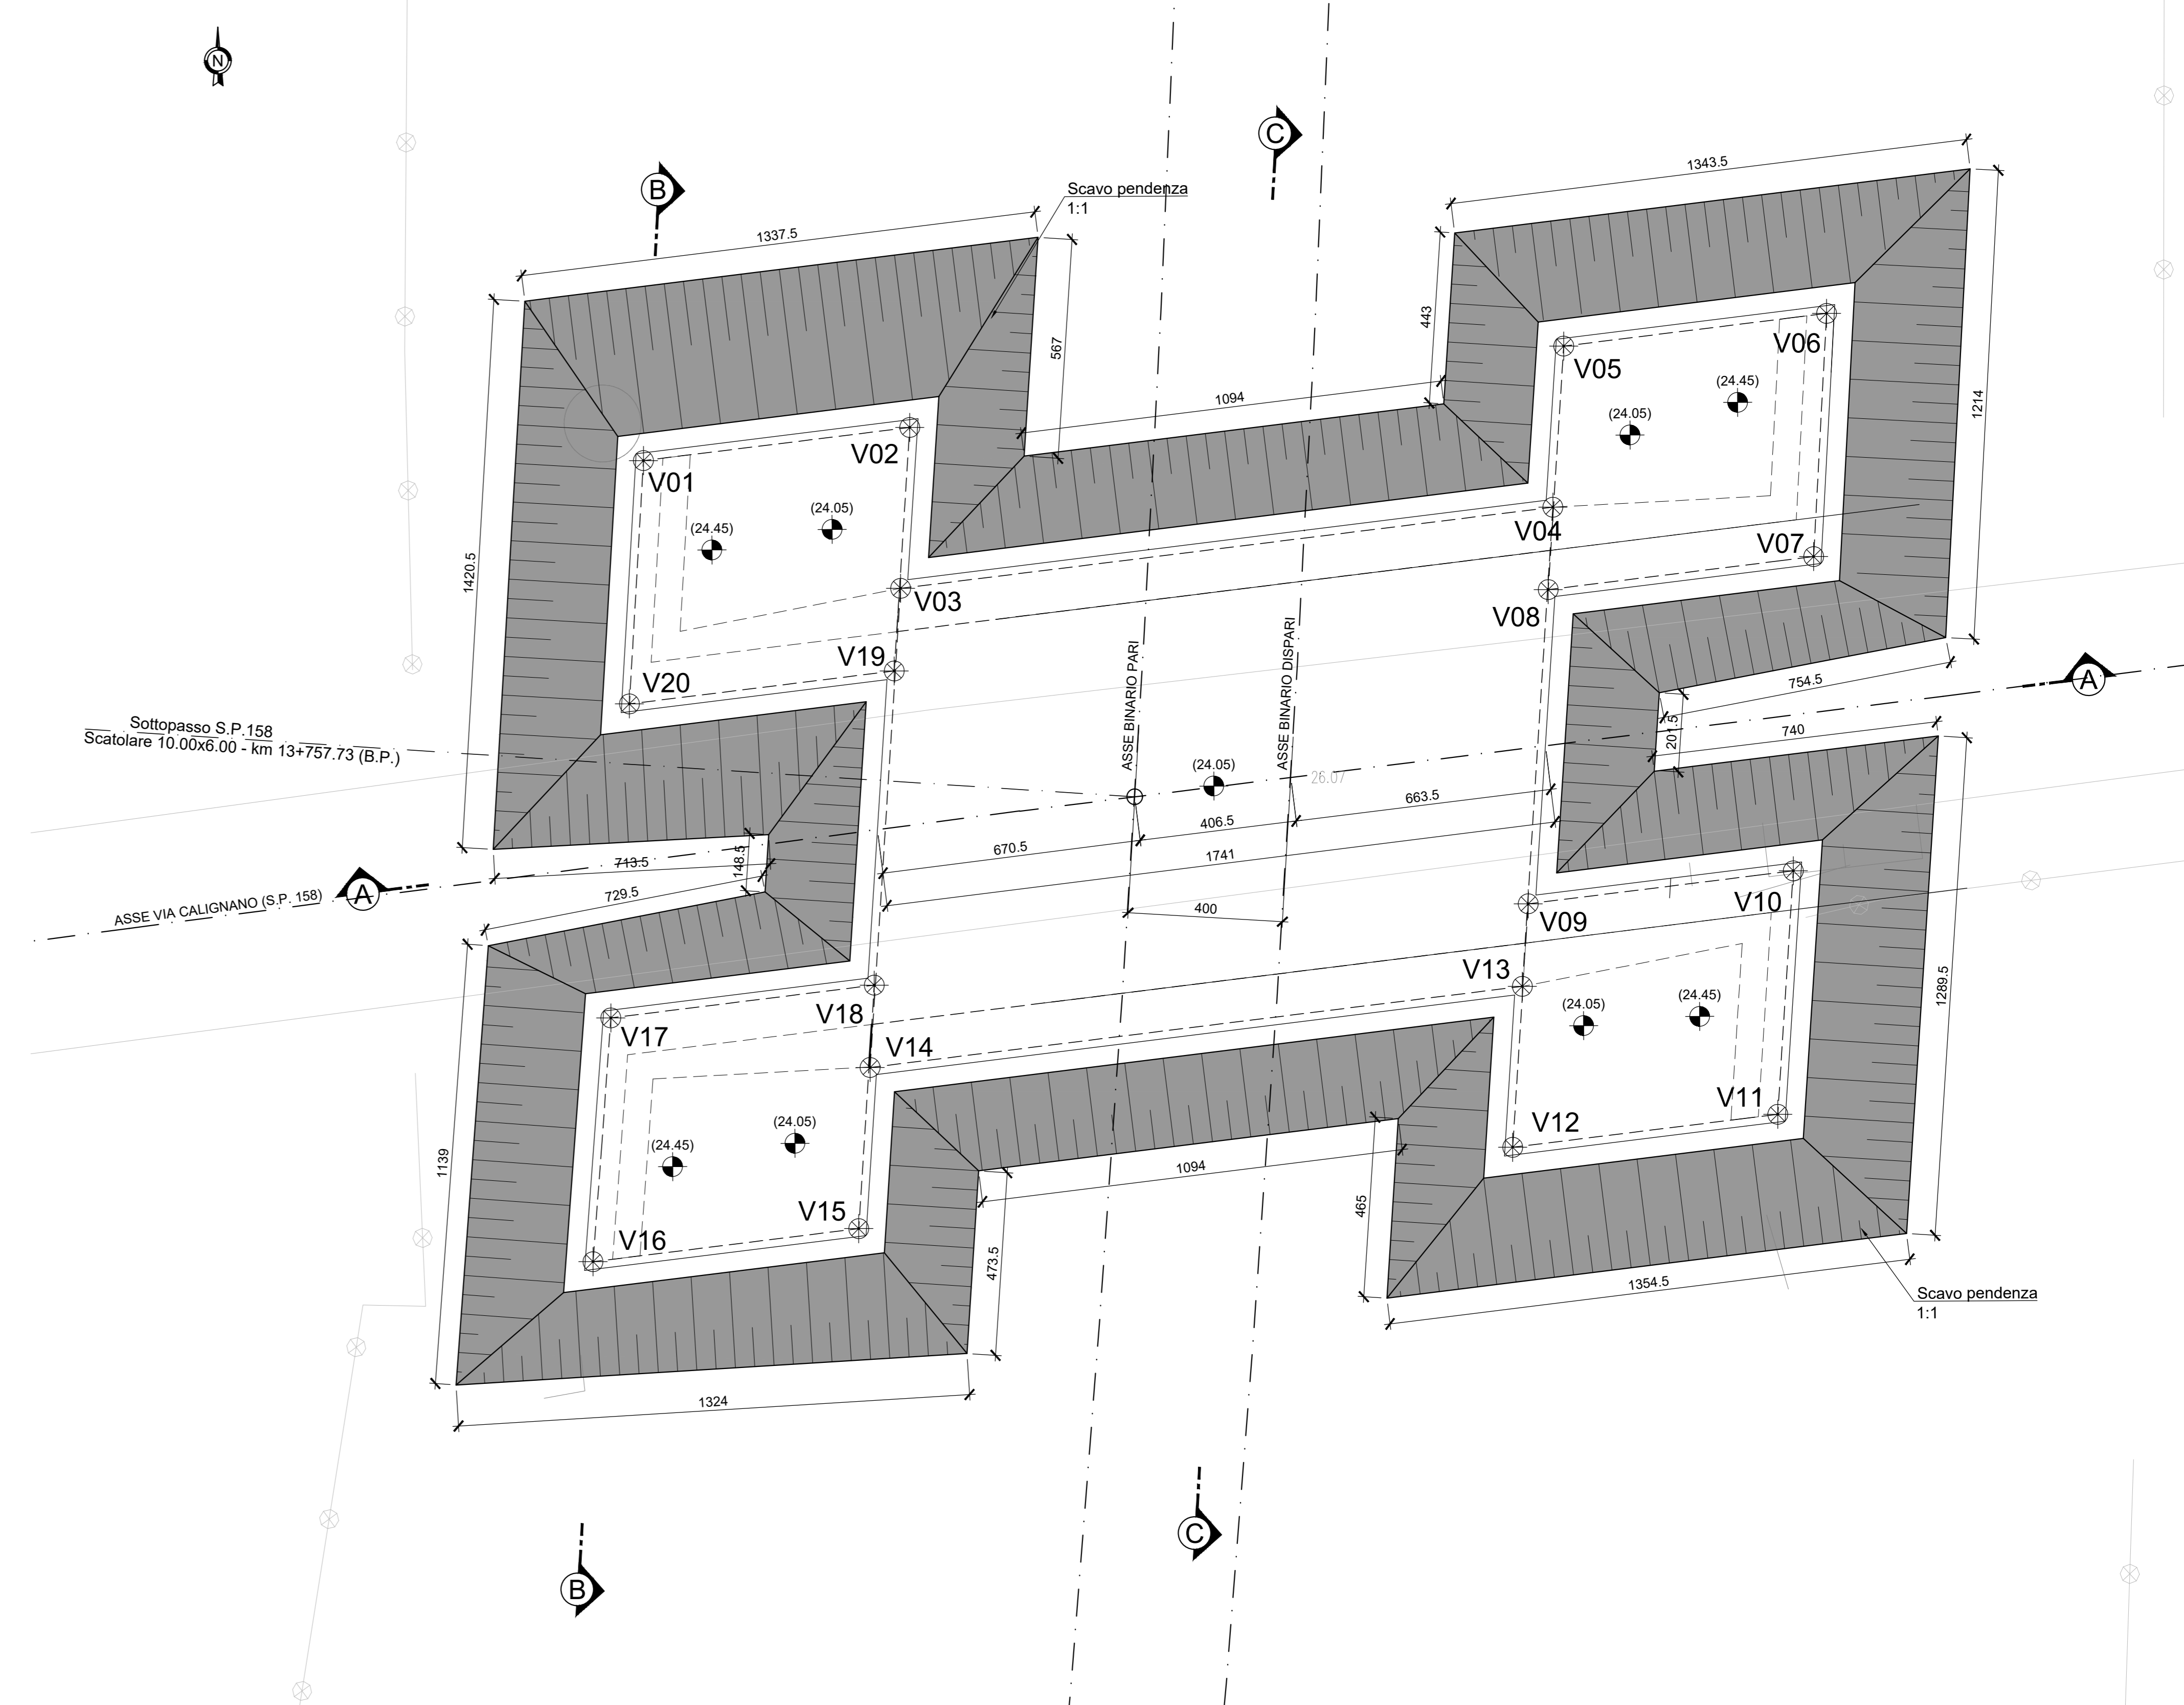


TABELLA DI TRACCIAMENTO

PUNTO	X (m)	Y (m)
V01	17092.4505	34605.1009
V02	17099.3384	34605.9577
V03	17099.1018	34601.7967
V04	17115.9717	34603.8952
V05	17116.2528	34608.0618
V06	17123.0516	34608.9076
V07	17122.7177	34602.6182
V08	17115.8518	34601.7641
V09	17115.3345	34593.6381
V10	17122.1905	34594.4910
V11	17121.7896	34588.1933
V12	17114.9335	34587.3405
V13	17115.1828	34591.5031
V14	17098.3128	34589.4045
V15	17098.0192	34585.2364
V16	17091.1454	34594.3813
V17	17091.6071	34590.6865
V18	17098.4201	34591.5340
V19	17098.9375	34599.6600
V20	17092.0882	34598.8080

- ELABORATI DI RIFERIMENTO
- PER LE CARATTERISTICHE DEI MATERIALI DI RIMANDA ALL'ELABORATO IF1M00EZZTSL0000001;
  - PER I PARTICOLARI COSTRUTTIVI SI RIMANDA AGLI ELABORATI IF1M00EZZBBIF0001002 E IF1M00EZZBBIF0001003;
  - PER LE ZONE DI TRANSIZIONE SI RIMANDA ALL'ELABORATO IF1M00EZZWZSL0000001.

COMMITTENTE: **RFI** RETE FERROVIARIA ITALIANA GRUPPO FERROVIE DELLO STATO ITALIANO

DIREZIONE LAVORI: **ITALFERR** GRUPPO FERROVIE DELLO STATO ITALIANO

APPALTATORE: **salini impregilo** **ASTALDI**

PROGETTAZIONE: **SYSTRA** **SOTECNI** **ROCKSOIL**

PROGETTO ESECUTIVO

**LINEA FERROVIARIA NAPOLI - BARI, TRATTA NAPOLI-CANCELLO, IN VARIANTE TRA LE PK 0+000 E PK 15+585, INCLUSE LE OPERE ACCESSORIE, NELL'AMBITO DEGLI INTERVENTI DI CUI AL D.L. 133/2014, CONVERTITO IN LEGGE 164 / 2014**

DISEGNO

SL - SOTTOVIA  
SL04 - SOTTOVIA S.P.158 AL KM 13+751.70  
PIANTA SCAVI

APPALTATORE	PROGETTAZIONE
DIRETTORE TECNICO Ing. M. PANISI	DIRETTORE DELLA PROGETTAZIONE Ing. A. CHECCHI

COMMESSA LOTTO FASE ENTE TIPO DOC. OPERA/DISCIPLINA PROGR. REV. SCALA:

IF1M 00 E ZZ P9 SL04 00 001 B 1:100

Rev.	Descrizione	Redatto	Data	Verificato	Data	Approvato	Data	Autorizzato	Data
A	EMISSIONE	DI PIACIDO	14/06/2018	MARTURCELLI	15/06/2018	DI PIACIDO	15/06/2018	MARTURCELLI	
B	EMISSIONE PER REV	DI PIACIDO	15/06/2018	MARTURCELLI	15/06/2018	DI PIACIDO	15/06/2018	MARTURCELLI	

File: IF1M 00 E ZZ P9 SL04 00 001-B.DWG n. Elab.: