



INQUADRAMENTO PLANIMETRICO

Scala 1:500

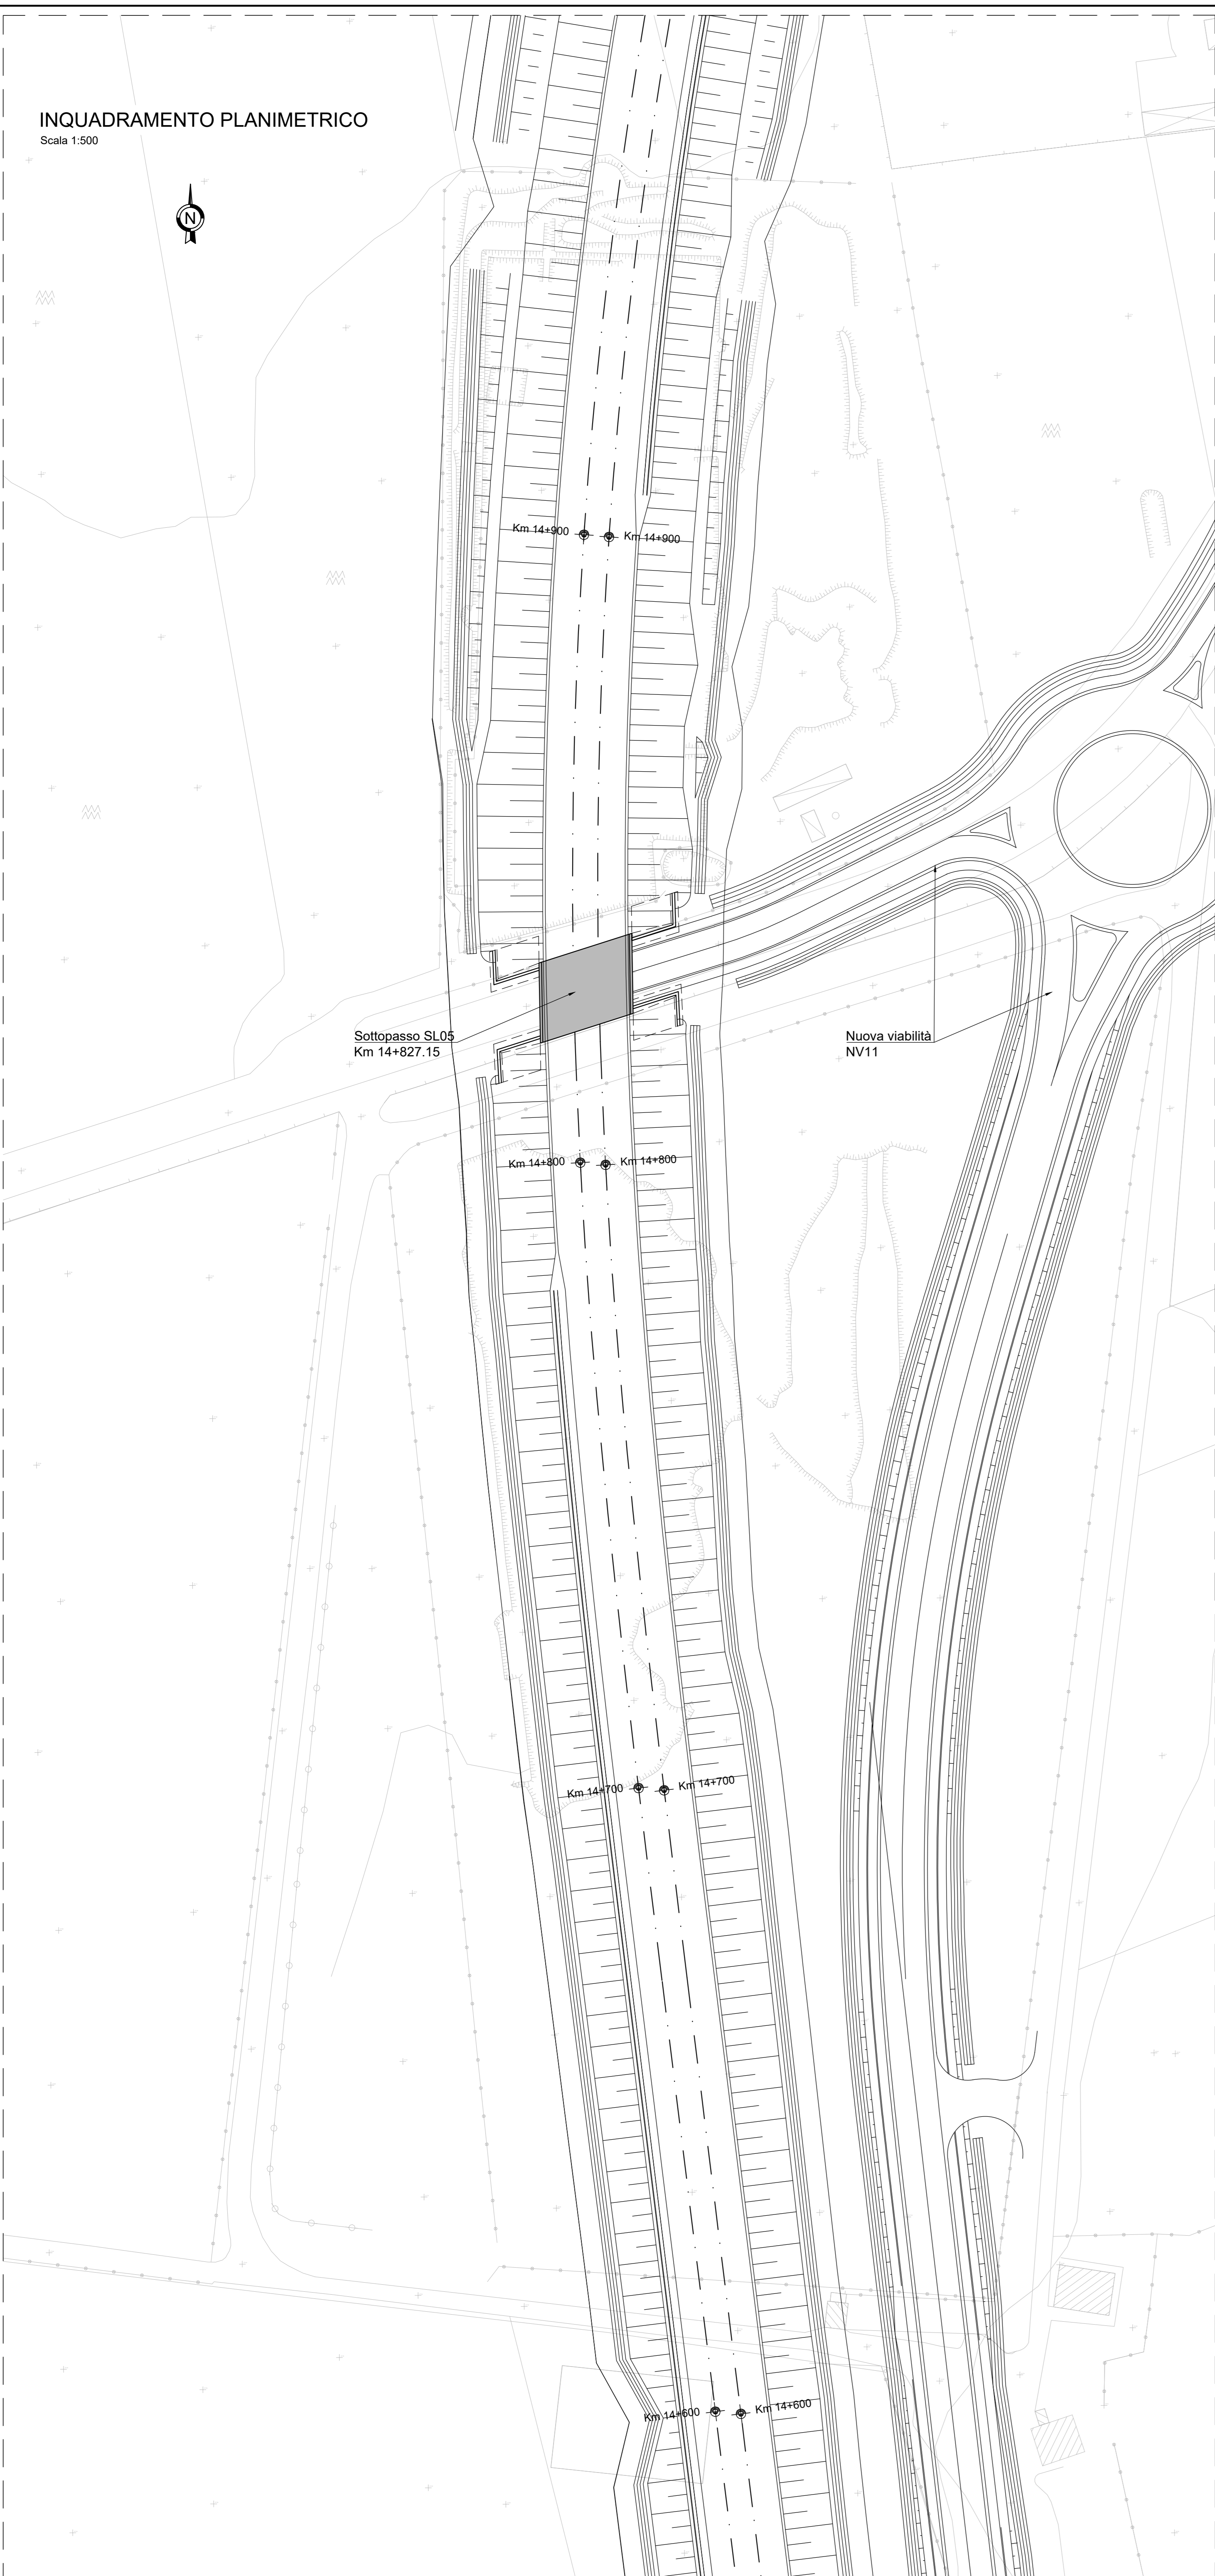

STRALCIO PLANIMETRICO

Scala 1:100

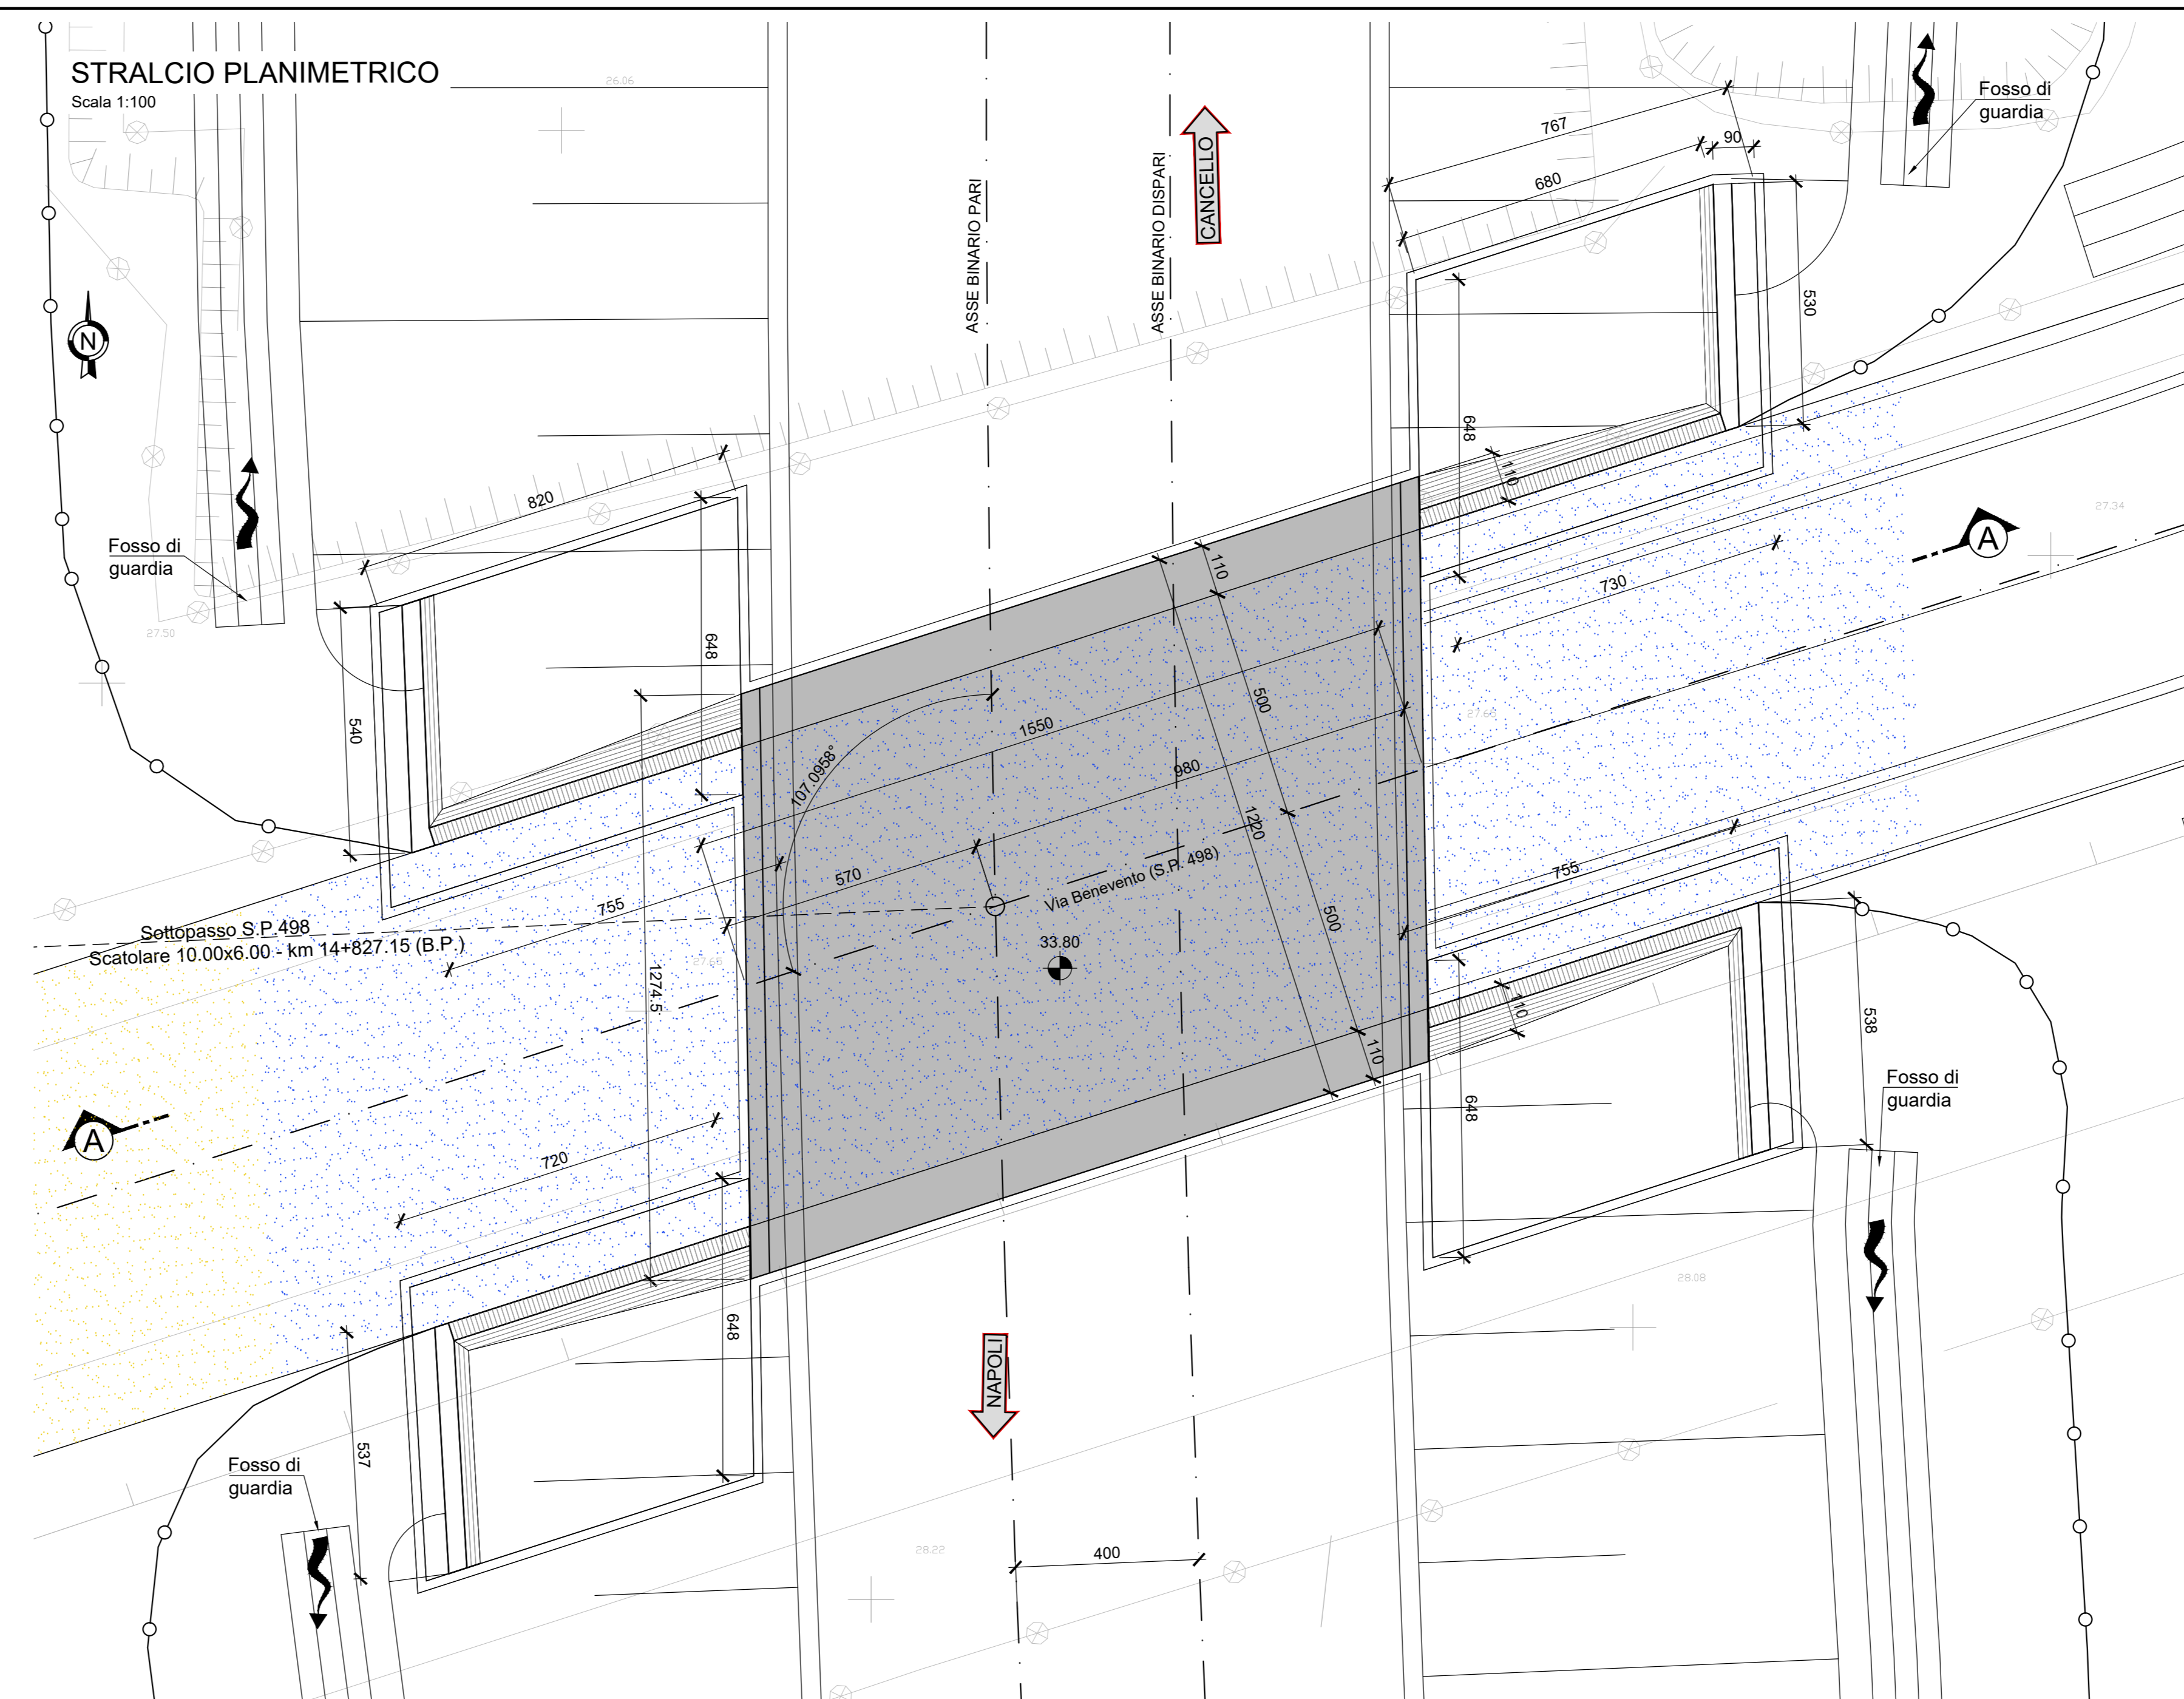


ELABORATI DI RIFERIMENTO

1. PER LE CARATTERISTICHE DEI MATERIALI SI RIMANDA ALL'ELABORATO IF1M00EZZTSL0000001;
2. PER I PARTICOLARI COSTRUTTIVI SI RIMANDA AGLI ELABORATI IF1M00EZZBIF0001002 E IF1M00EZZBIF0001003;
3. PER LE ZONE DI TRANSIZIONE SI RIMANDA ALL'ELABORATO IF1M00EZZWZSL0000001.

DETTAGLIO FOSSO DI GUARDIA


Scala 1:20

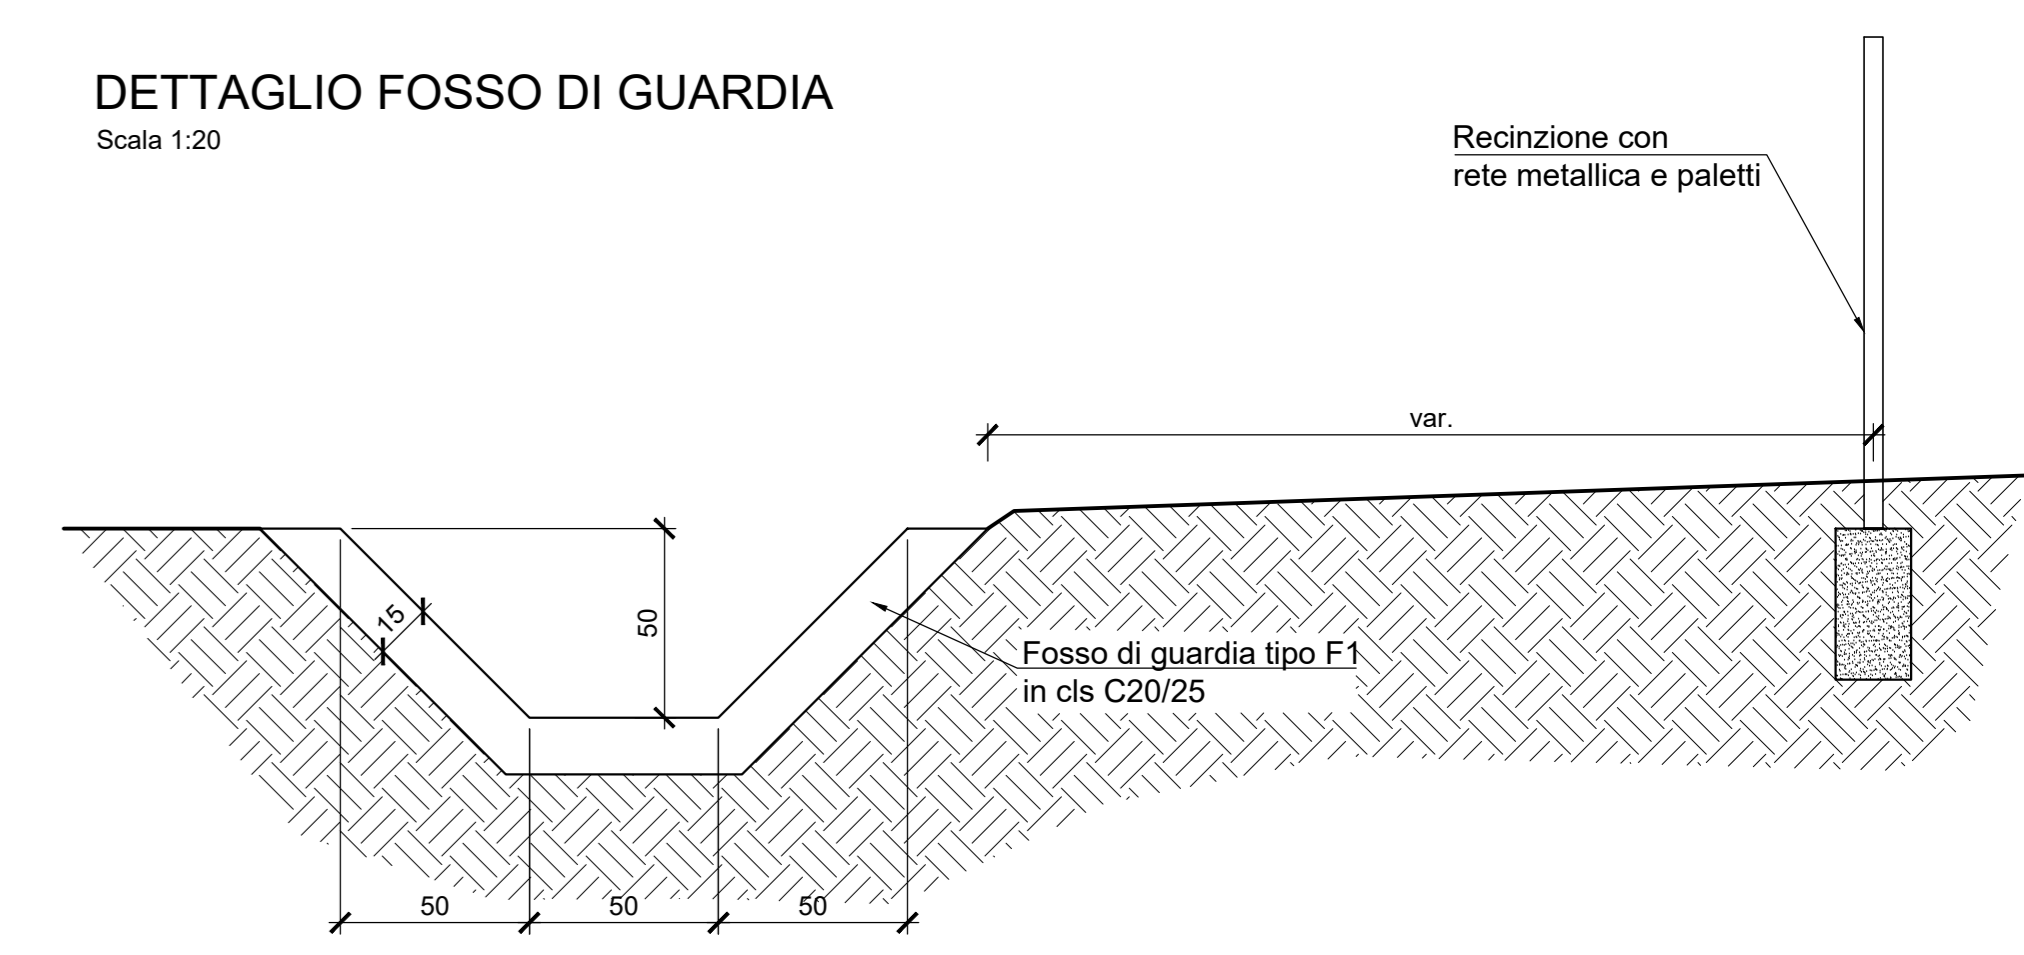

- LEGENDA**
- Nuovo pacchetto di pavimentazione 375 mq ca.
 - Rifacimento usura e binder 320 mq ca.


PROSPETTO BINARIO DISPARI

Scala 1:100

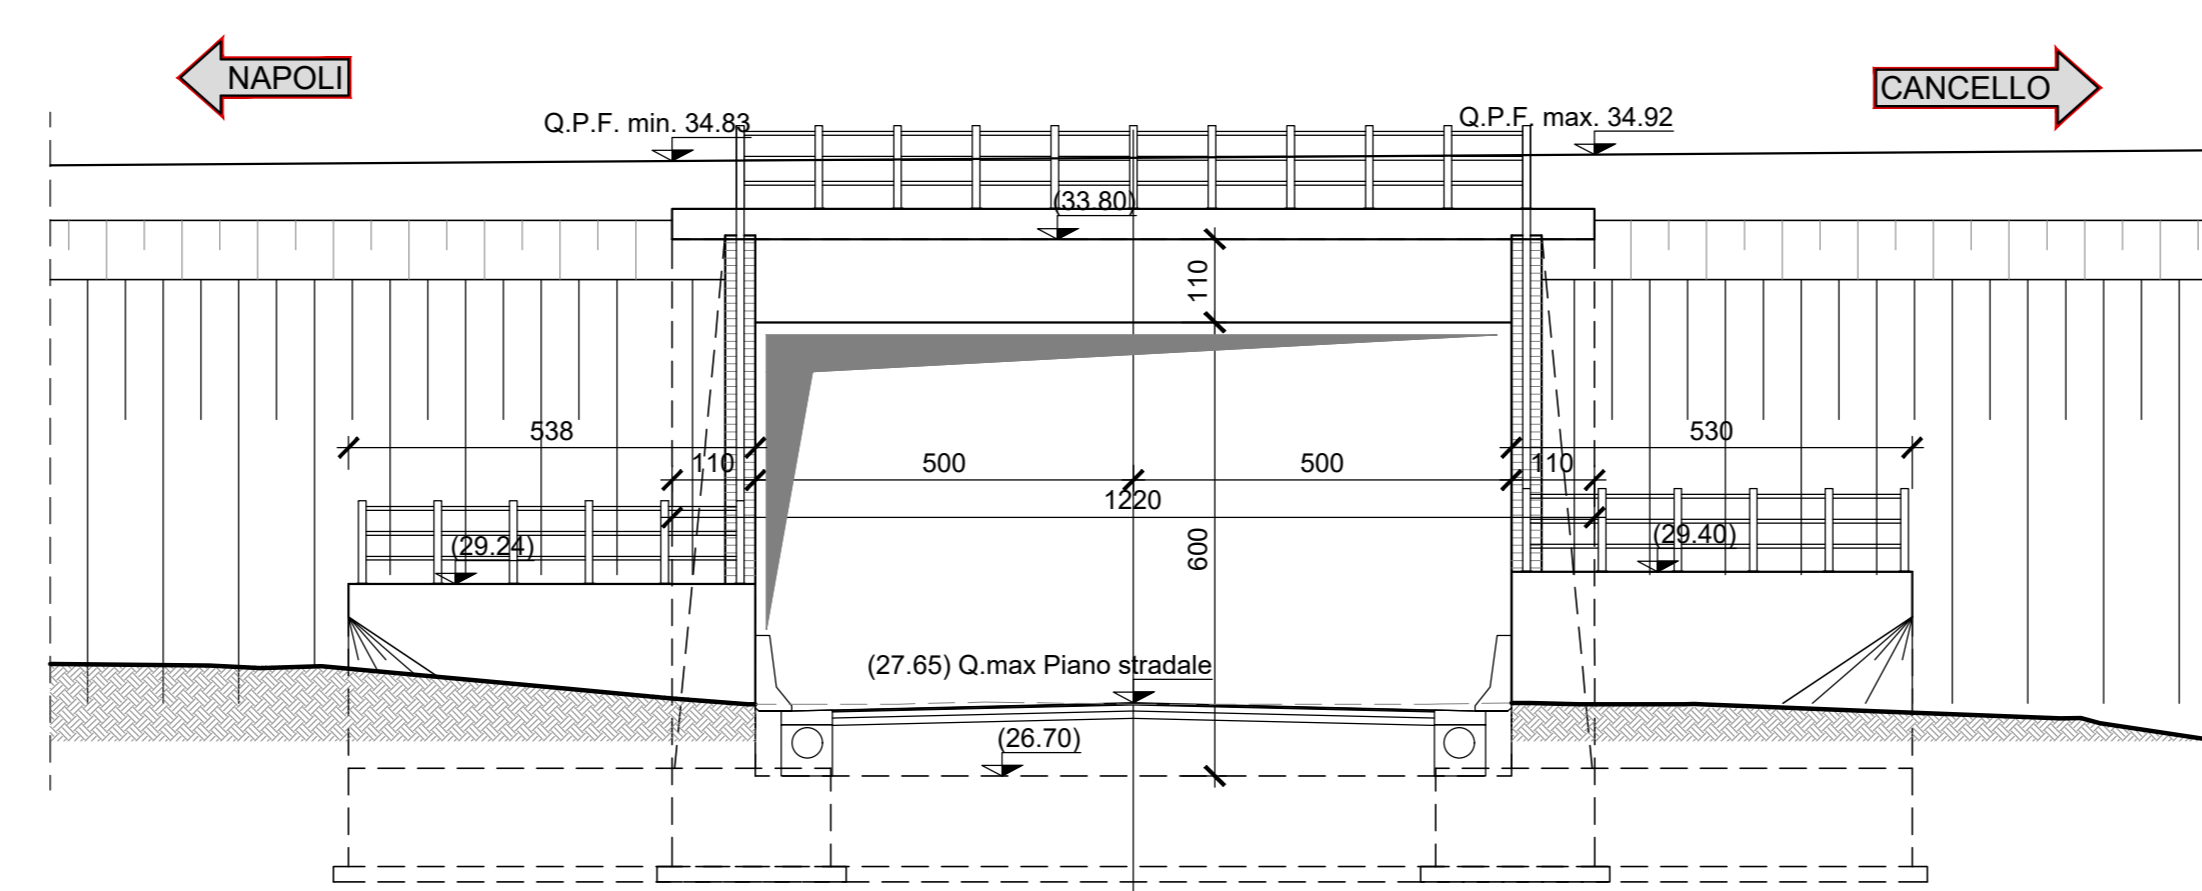


PROSPETTO BINARIO PARI

Scala 1:100

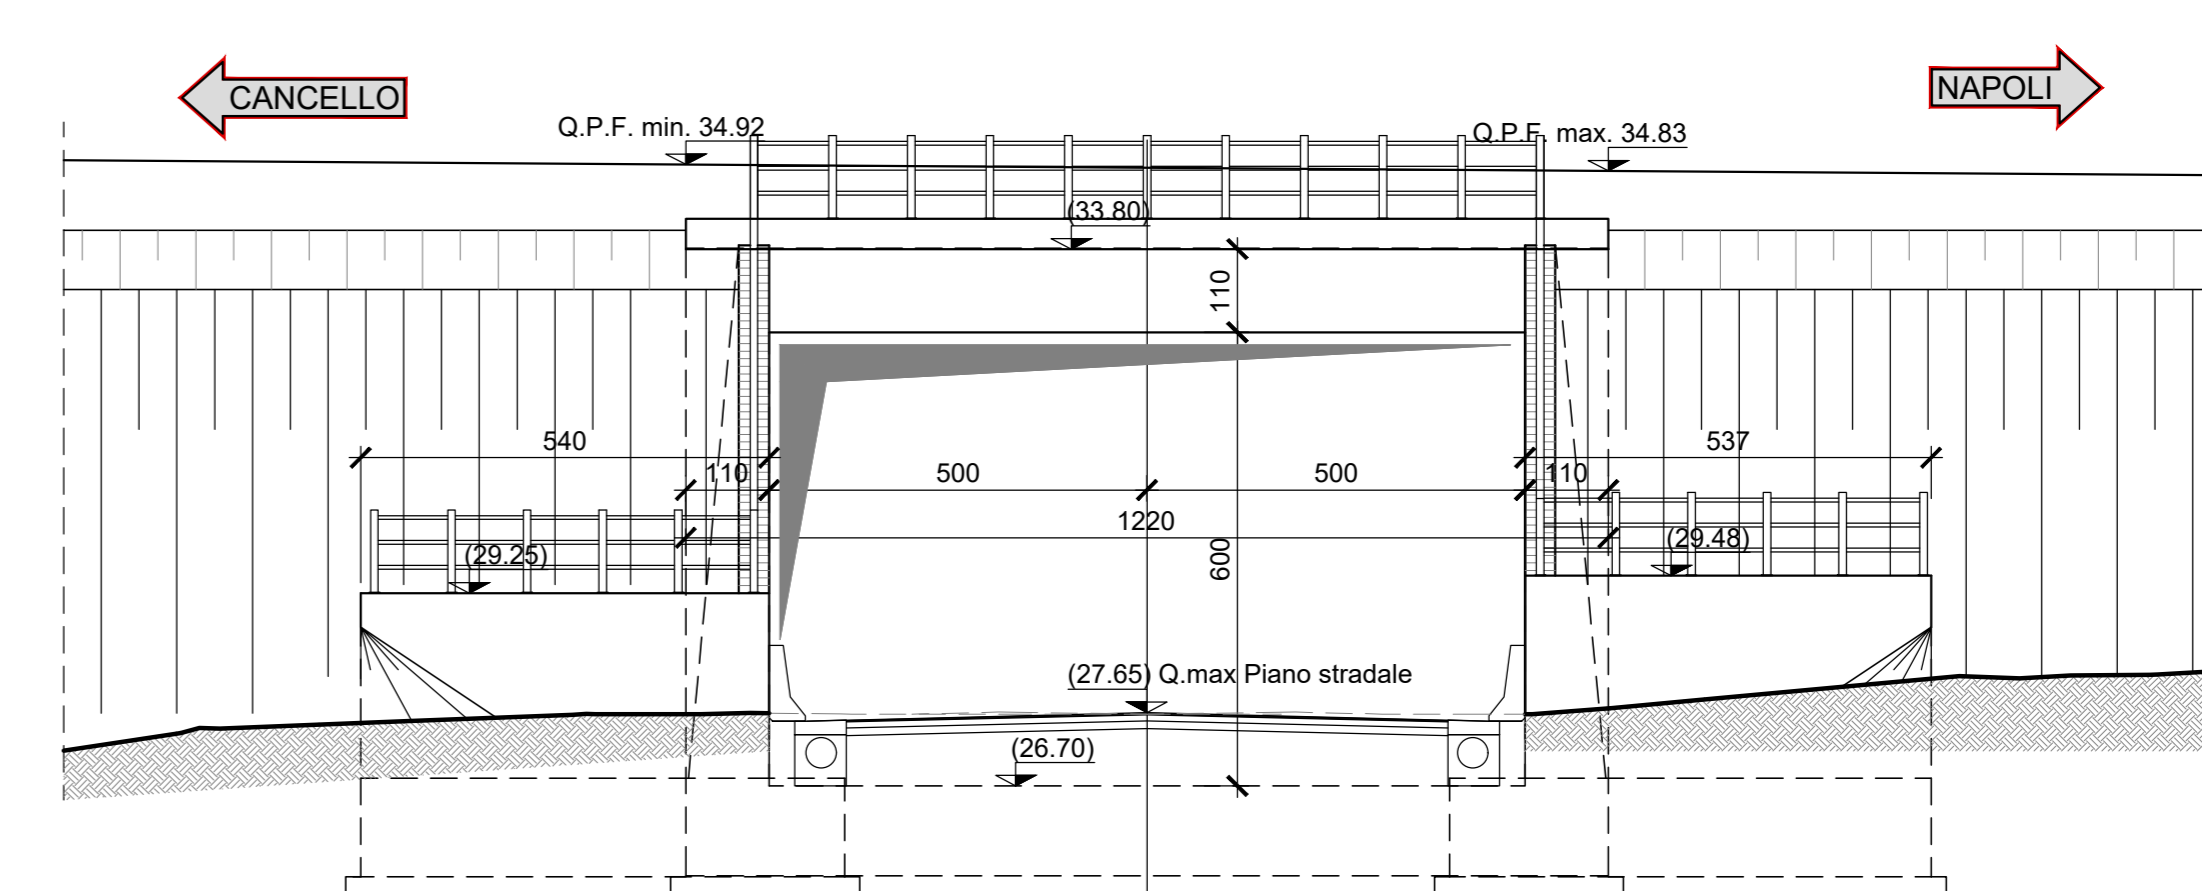

SEZIONE A-A

Scala 1:100

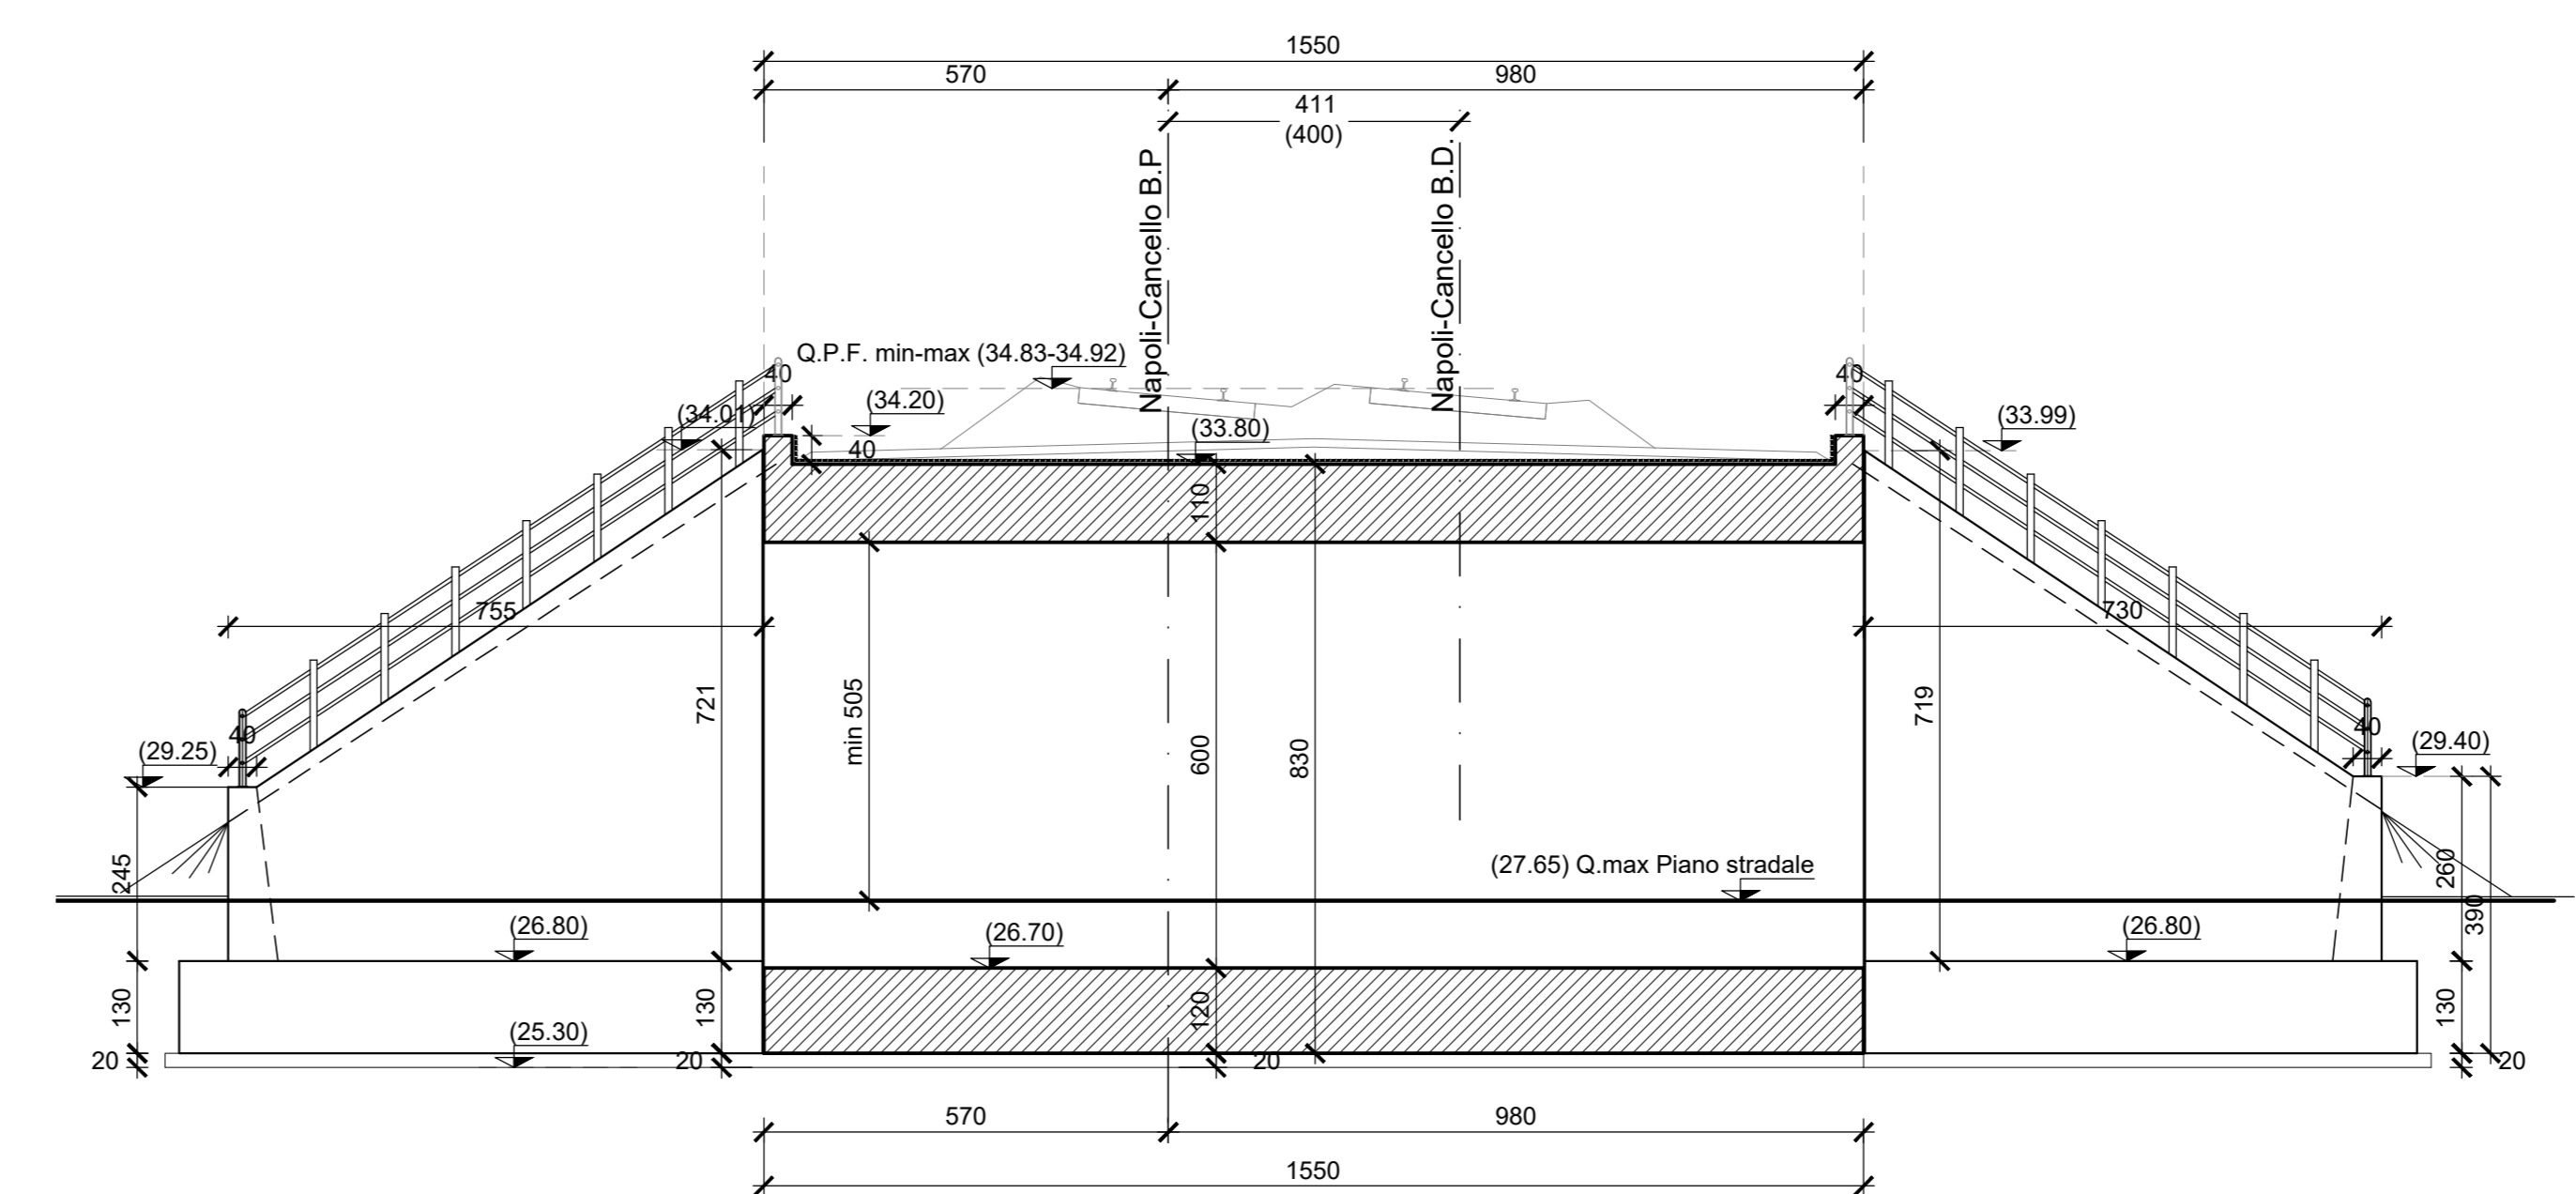

COMMITTENTE: **RFI** RETE FERROVIARIA ITALIANA GRUPPO FERROVIE DELLO STATO ITALIANE

DIREZIONE LAVORI: **ITALFERR** GRUPPO FERROVIE DELLO STATO ITALIANE

APPALTATORE: **salini impregilo** MANDATARIA: **ASTALDI** MANDANTE: **ASTALDI**

PROGETTAZIONE: **SYSTRA** MANDATARIA: **SOTECNI** MANDANTE: **ROCKSOIL**

PROGETTO ESECUTIVO

LINEA FERROVIARIA NAPOLI - BARI, TRATTA NAPOLI-CANCELLO, IN VARIANTE TRA LE PK 0+000 E PK 15+585, INCLUSE LE OPERE ACCESSORIE, NELL'AMBITO DEGLI INTERVENTI DI CUI AL D.L. 133/2014, CONVERTITO IN LEGGE 164 / 2014

DISEGNO

SL - SOTTOVIA

SL05 - SOTTOVIA S.P.498 AL KM 14+821.00

PIANTA, PROFILO E SEZIONI

APPALTATORE	PROGETTAZIONE
DIRETTORE TECNICO Ing. M. PANISI	DIRETTORE DELLA PROGETTAZIONE Ing. A. CHECCHI

COMMESSA	LOTTO	FASE	ENTE TIPO DOC.	OPERA/DISCIPLINA	PROGR.	REV.	SCALA:
IF1M	00	E	ZZ LZ	SL0500	001	B	1:500 / 1:100

Rev.	Descrizione	Redatto	Data	Verificato	Data	Approvato	Data	Autorizzato	Data
A	EMMISSIONE	DI PLACCO	14/03/2018	MARTUSCELLI	14/03/2018	DI ANGELO	14/03/2018	MARTUSCELLI	
B	EMMISSIONE PER REV	DI PLACCO	14/03/2018	MARTUSCELLI	14/03/2018	DI ANGELO	14/03/2018	MARTUSCELLI	