




SEZIONE A-A
Scala 1:100

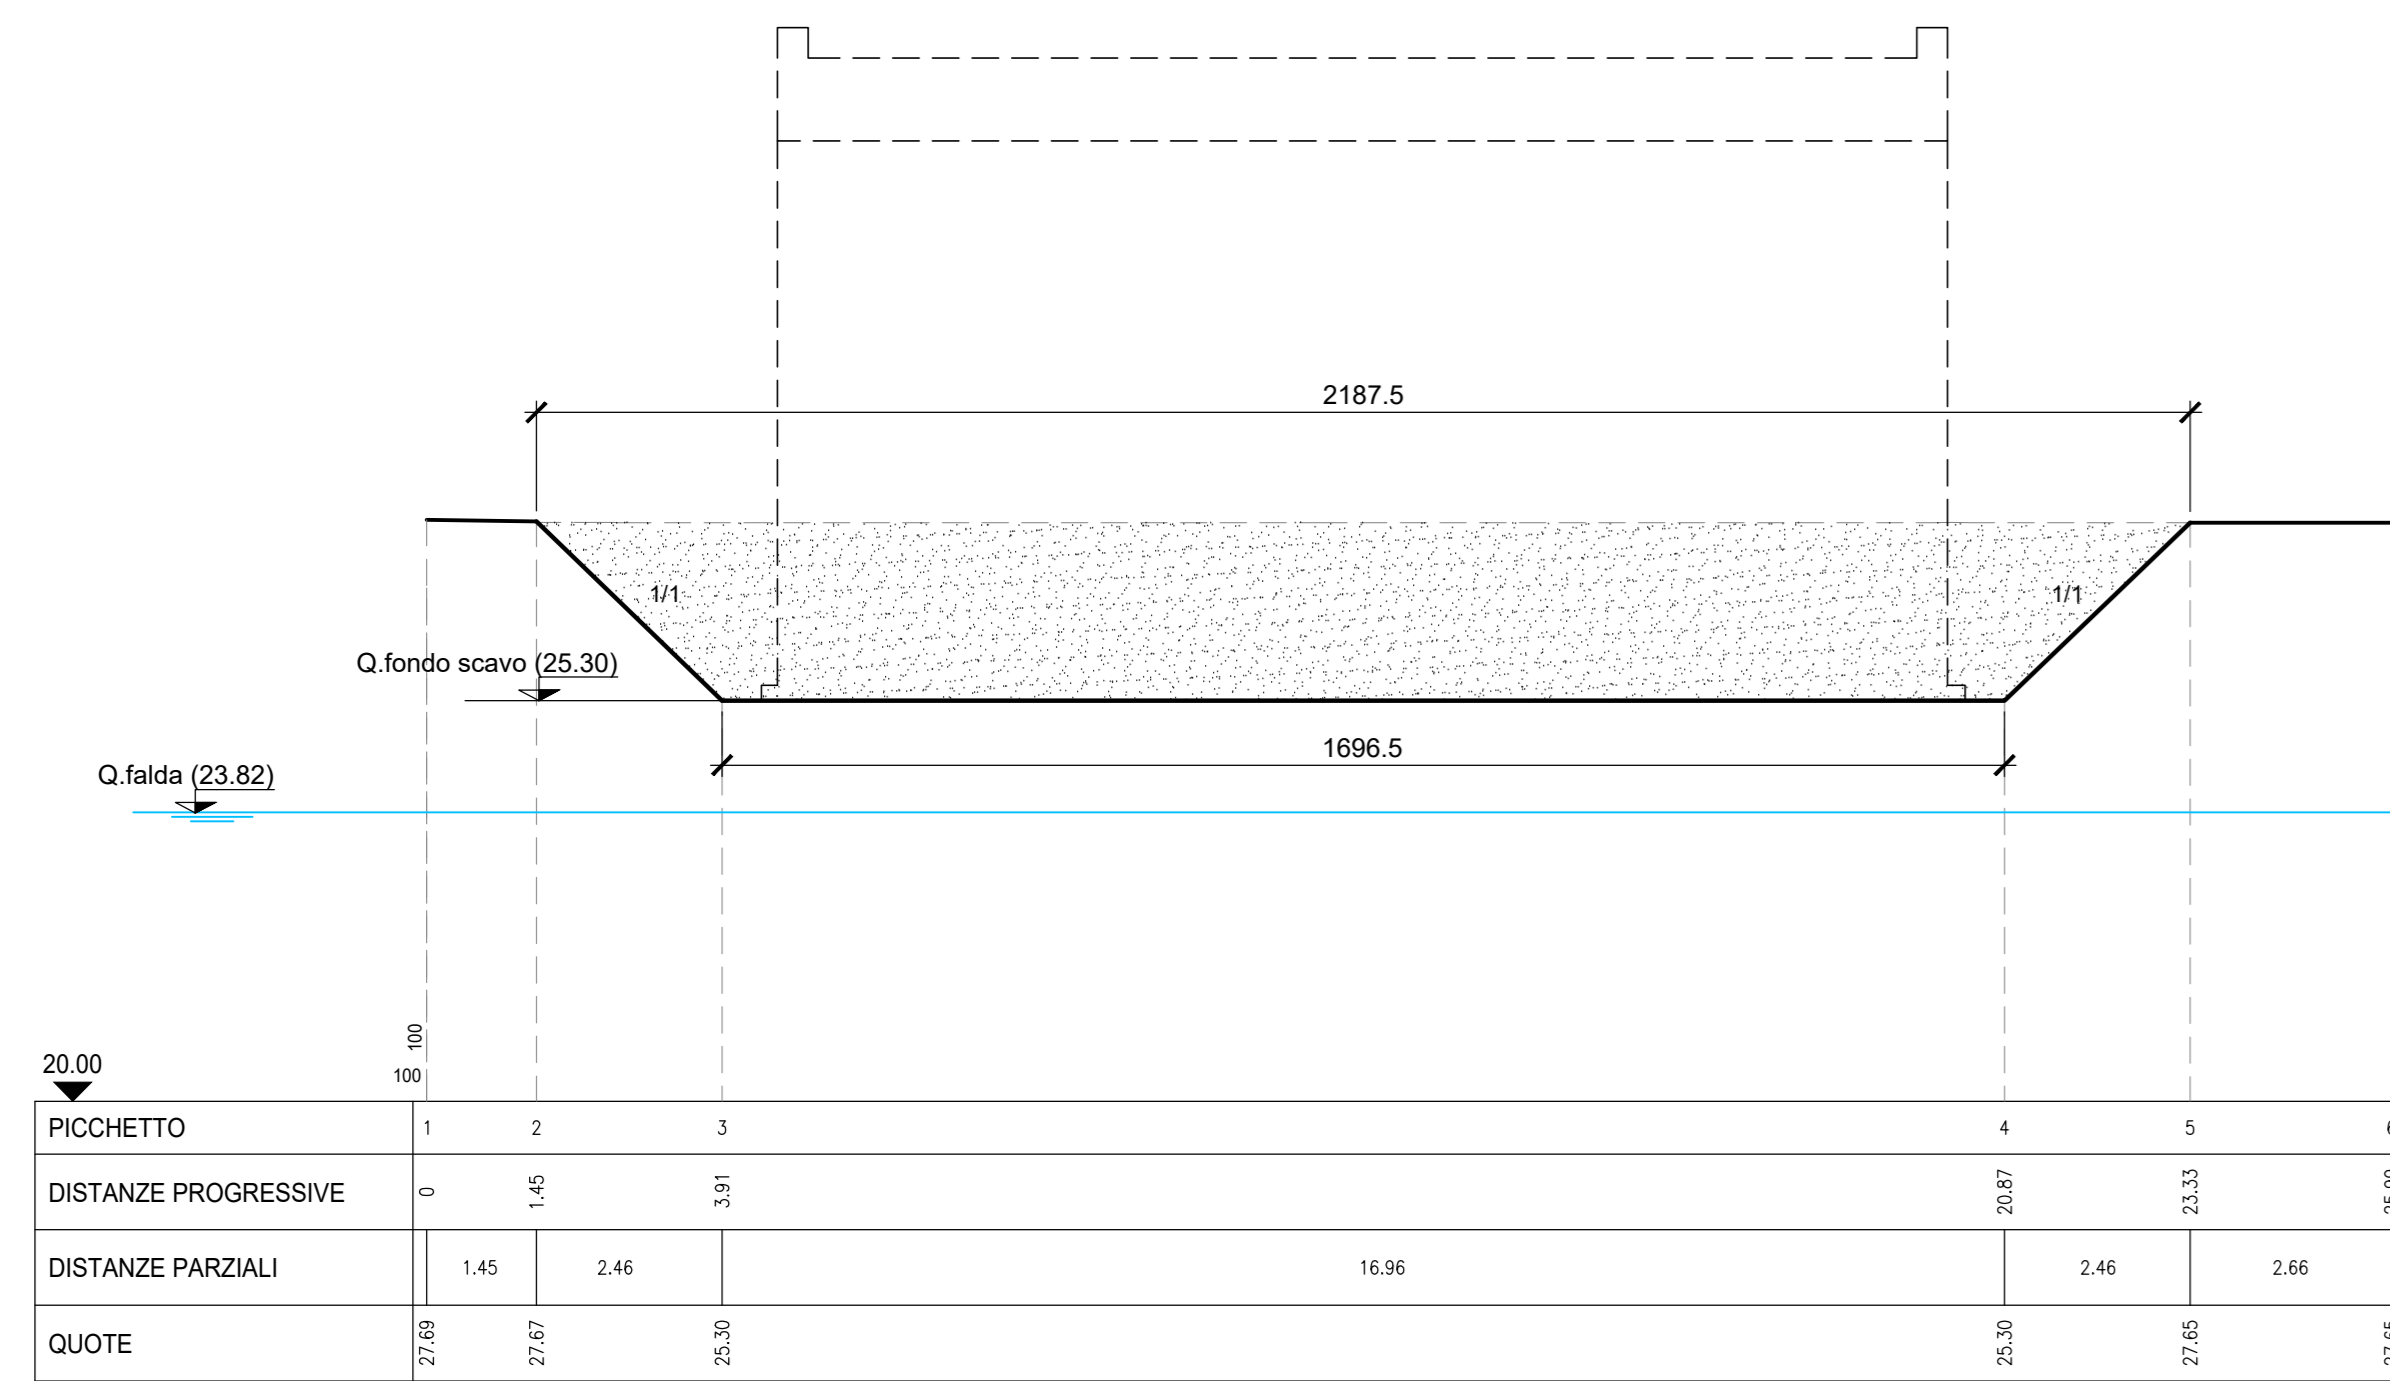

SEZIONE B-B
Scala 1:100

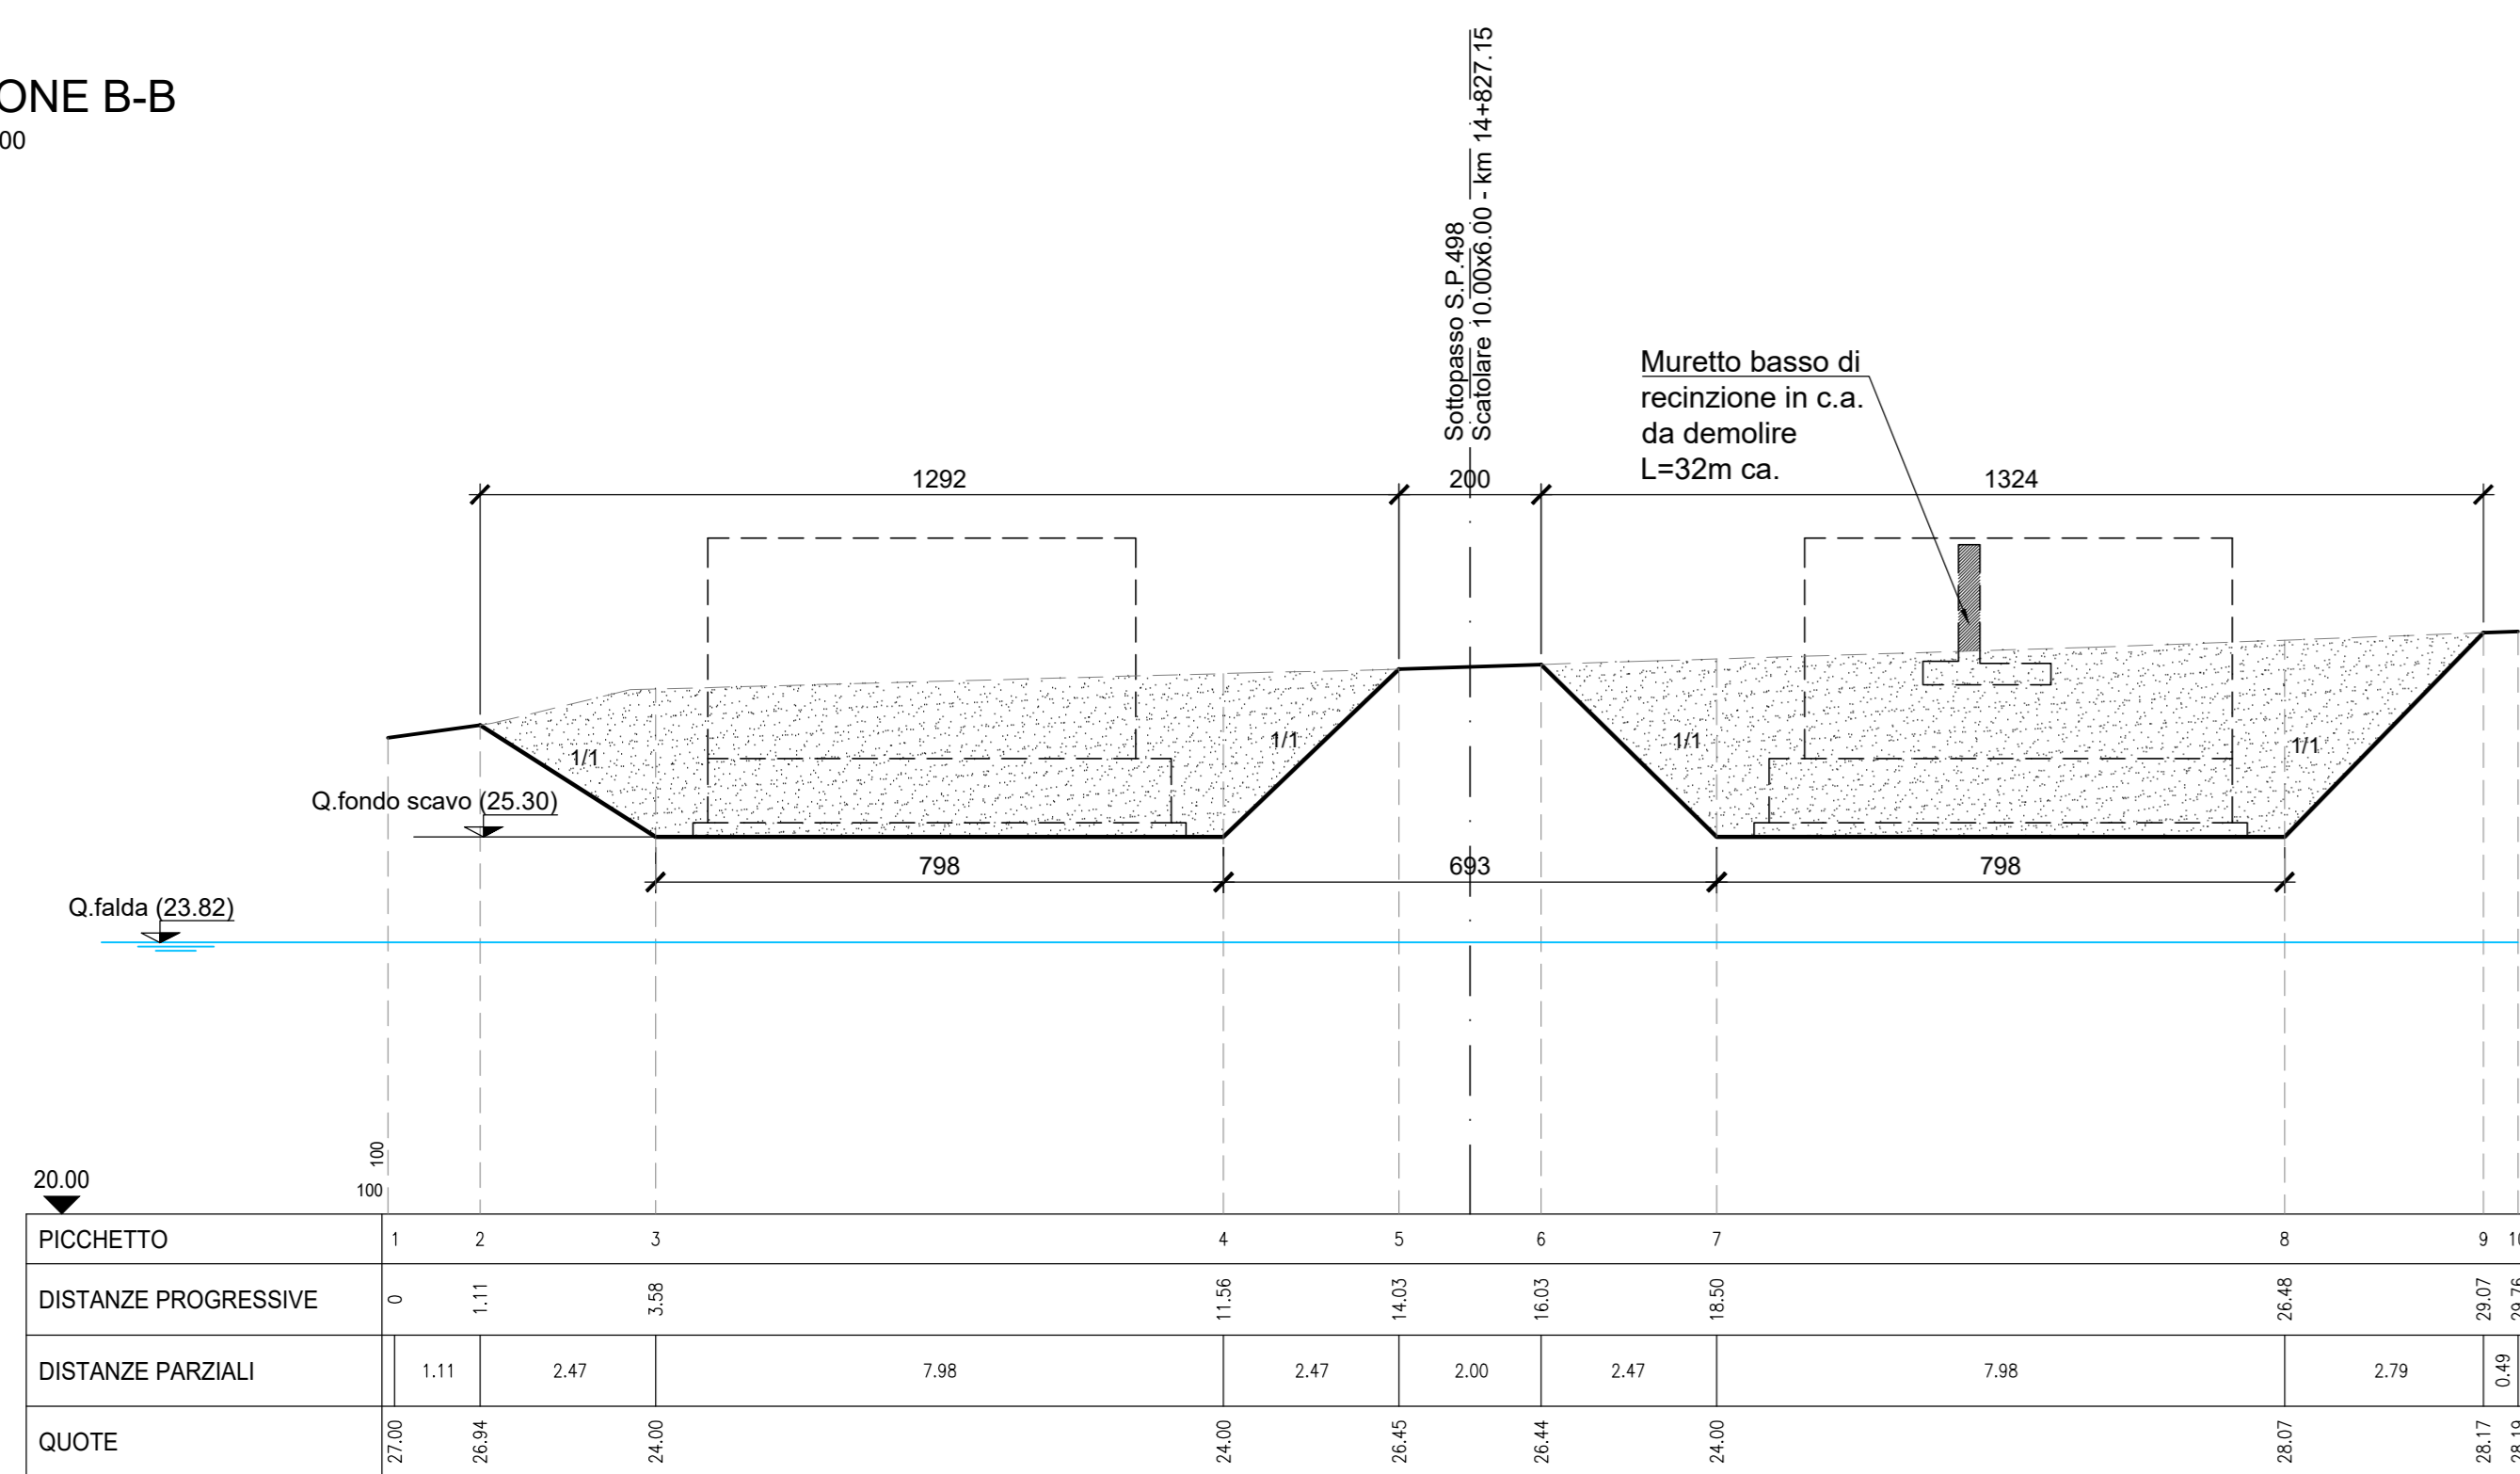

SEZIONE C-C
Scala 1:100

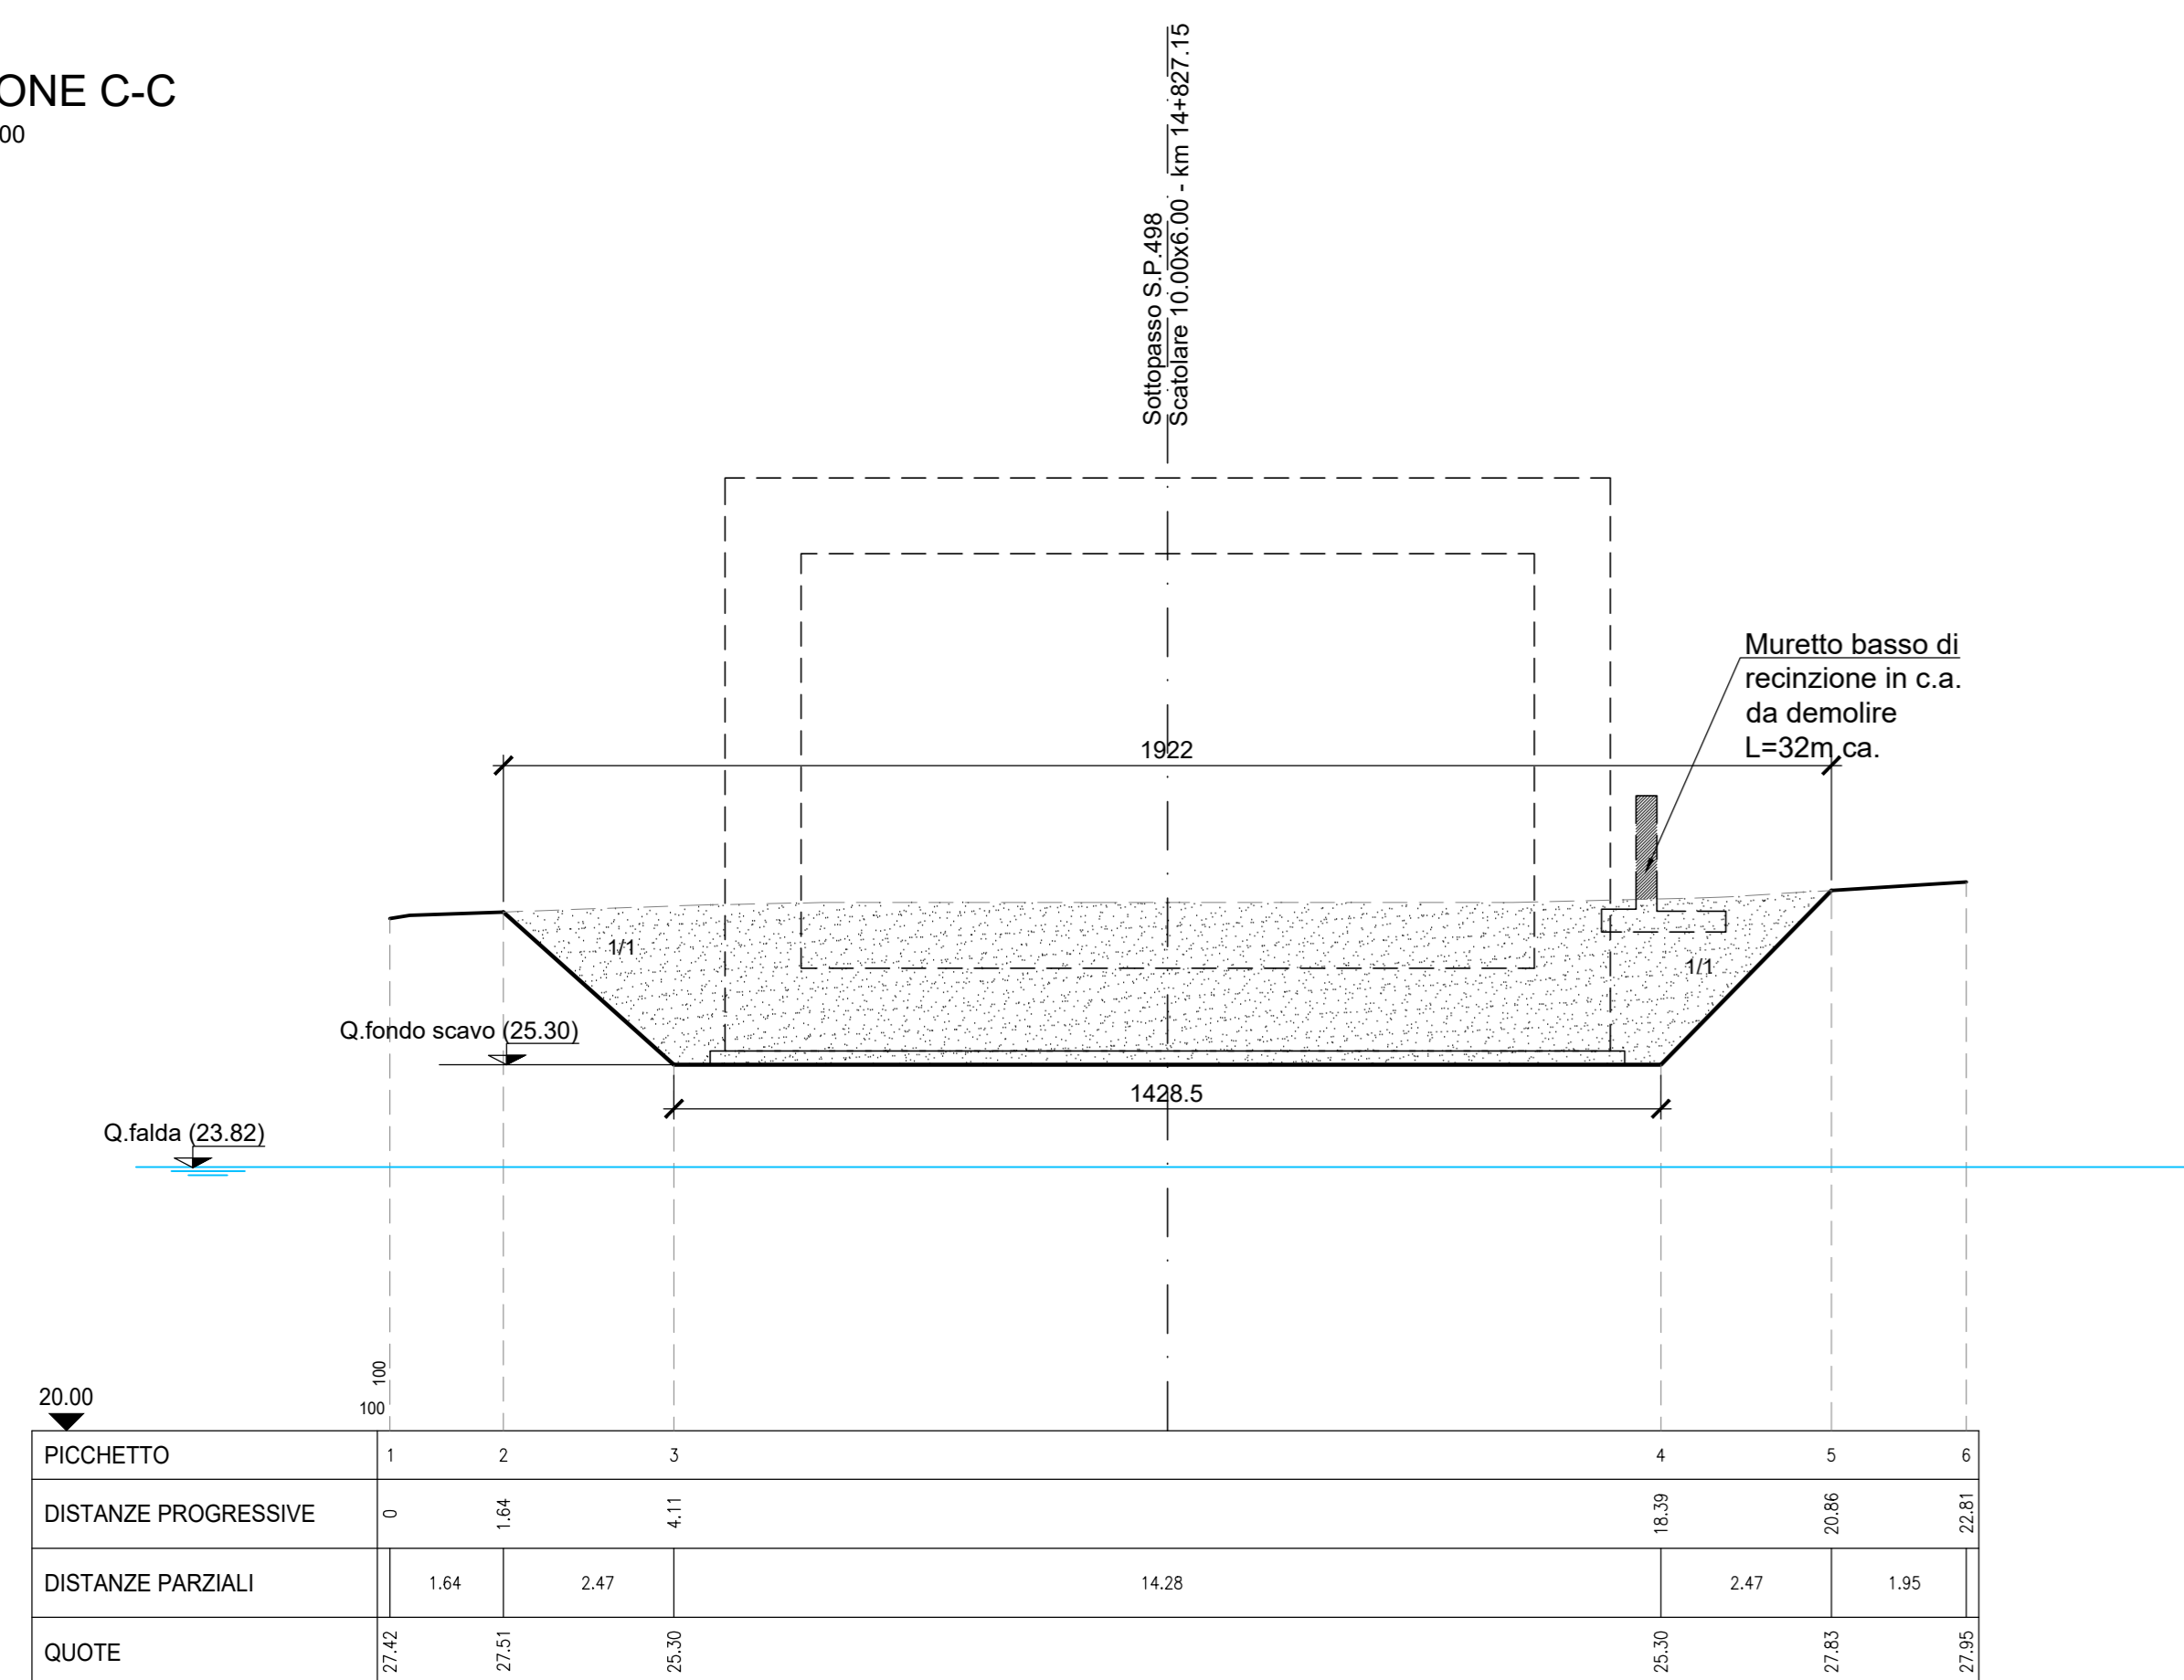

PIANTA SCAVI
Scala 1:100

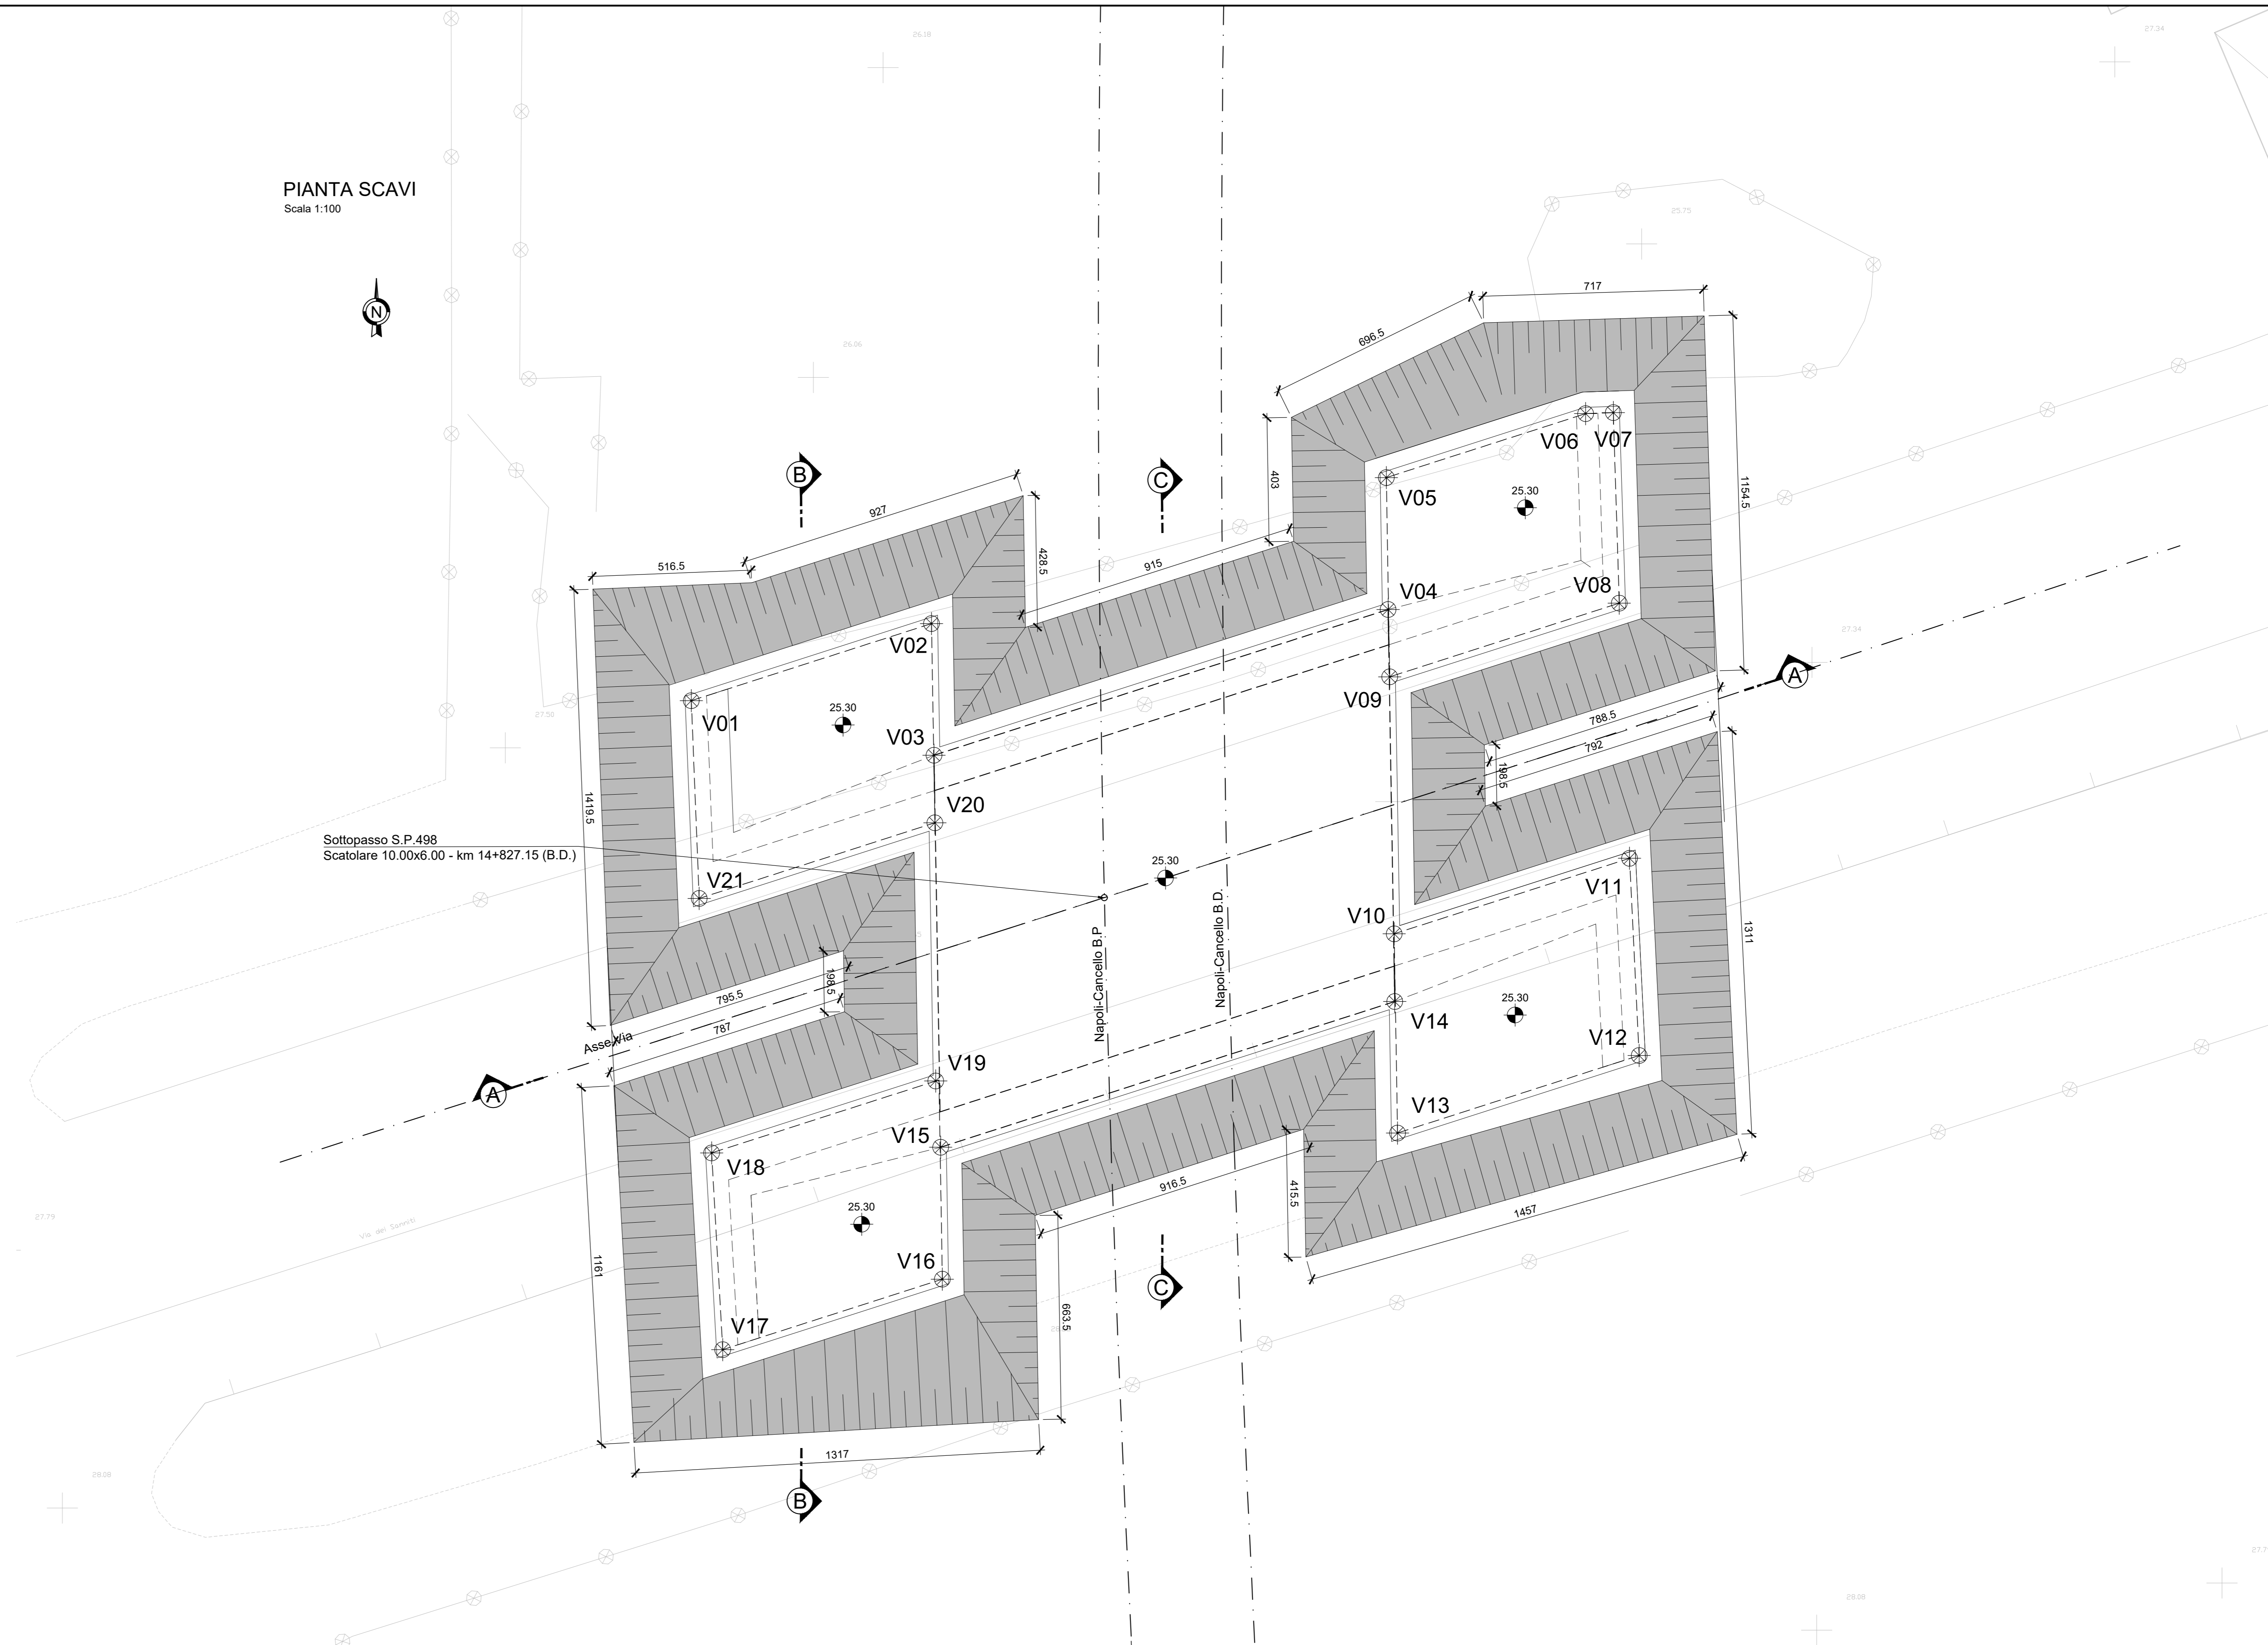


TABELLA DI TRACCIAMENTO

PUNTO	X (m)	Y (m)
V01	16983.3429	35665.7711
V02	16991.1495	35668.2775
V03	16991.2309	35663.9975
V04	17005.9889	35668.7356
V05	17005.9311	35673.0231
V06	17012.4083	35675.1027
V07	17013.3077	35675.1357
V08	17013.5012	35668.9419
V09	17006.0406	35666.5466
V10	17006.1866	35658.1913
V11	17013.8351	35660.6469
V12	17014.1487	35654.2358
V13	17006.2961	35651.7147
V14	17006.2044	35655.9914
V15	16991.4463	35651.2533
V16	16991.5014	35646.9648
V17	16984.3642	35644.6734
V18	16984.0042	35651.0695
V19	16991.2872	35653.4078
V20	16991.2590	35661.8009
V21	16983.6002	35659.3420

ELABORATI DI RIFERIMENTO

- PER LE CARATTERISTICHE DEI MATERIALI SI RIMANDA ALL'ELABORATO IF1M00EZZTSL0000001;
- PER I PARTICOLARI COSTRUTTIVI SI RIMANDA AGLI ELABORATI IF1M00EZZBIF0001002 E IF1M00EZZBIF0001003;
- PER LE ZONE DI TRANSIZIONE SI RIMANDA ALL'ELABORATO IF1M00EZZWZSL0000001.

COMMITTENTE: **RFI** RETE FERROVIARIA ITALIANA GRUPPO FERROVIE DELLO STATO ITALIANO

DIREZIONE LAVORI: **ITALFERR** GRUPPO FERROVIE DELLO STATO ITALIANO

APPALTATORE: **salini impregilo** MANDATARIA; **ASTALDI** MANDANTE

PROGETTAZIONE: **SYSTRA** MANDATARIA; **SOTECNI** MANDANTE; **ROCKSOIL** MANDANTE

PROGETTO ESECUTIVO

LINEA FERROVIARIA NAPOLI - BARI, TRATTA NAPOLI-CANCELLO, IN VARIANTE TRA LE PK 0+000 E PK 15+585, INCLUSE LE OPERE ACCESSORIE, NELL'AMBITO DEGLI INTERVENTI DI CUI AL D.L. 133/2014, CONVERTITO IN LEGGE 164 / 2014

DISEGNO

SL - SOTTOVIA
SL05 - SOTTOVIA S.P.498 AL KM 14+821.00

PIANTA SCAVI

APPALTATORE	PROGETTAZIONE
DIRETTORE TECNICO Ing. M. PANSI	DIRETTORE DELLA PROGETTAZIONE Ing. A. CHECCHI

COMMESSA LOTTO FASE ENTE TIPO DOC. OPERA/DISCIPLINA Progr. REV. SCALA:

IF1M 00 E ZZ P9 SL 05 0.001-B.DWG 001 B 1:100

Rev.	Descrizione	Redatto	Data	Verificato	Data	Approvato	Data	Autorizzato	Data
A	EMMISSIONE	DI PLACCO	14/09/2014	MARTUSCELLI	10/09/2014	DIANGELO	10/09/2014	MARTUSCELLI	
B	EMMISSIONE PER REV	DI PLACCO	19/09/2014	MARTUSCELLI	10/09/2014	DIANGELO	11/09/2014	MARTUSCELLI	

Flik: IF1M 0.0.E.ZZ.P9.SL.05.0.001-B.DWG n. Elab.: