

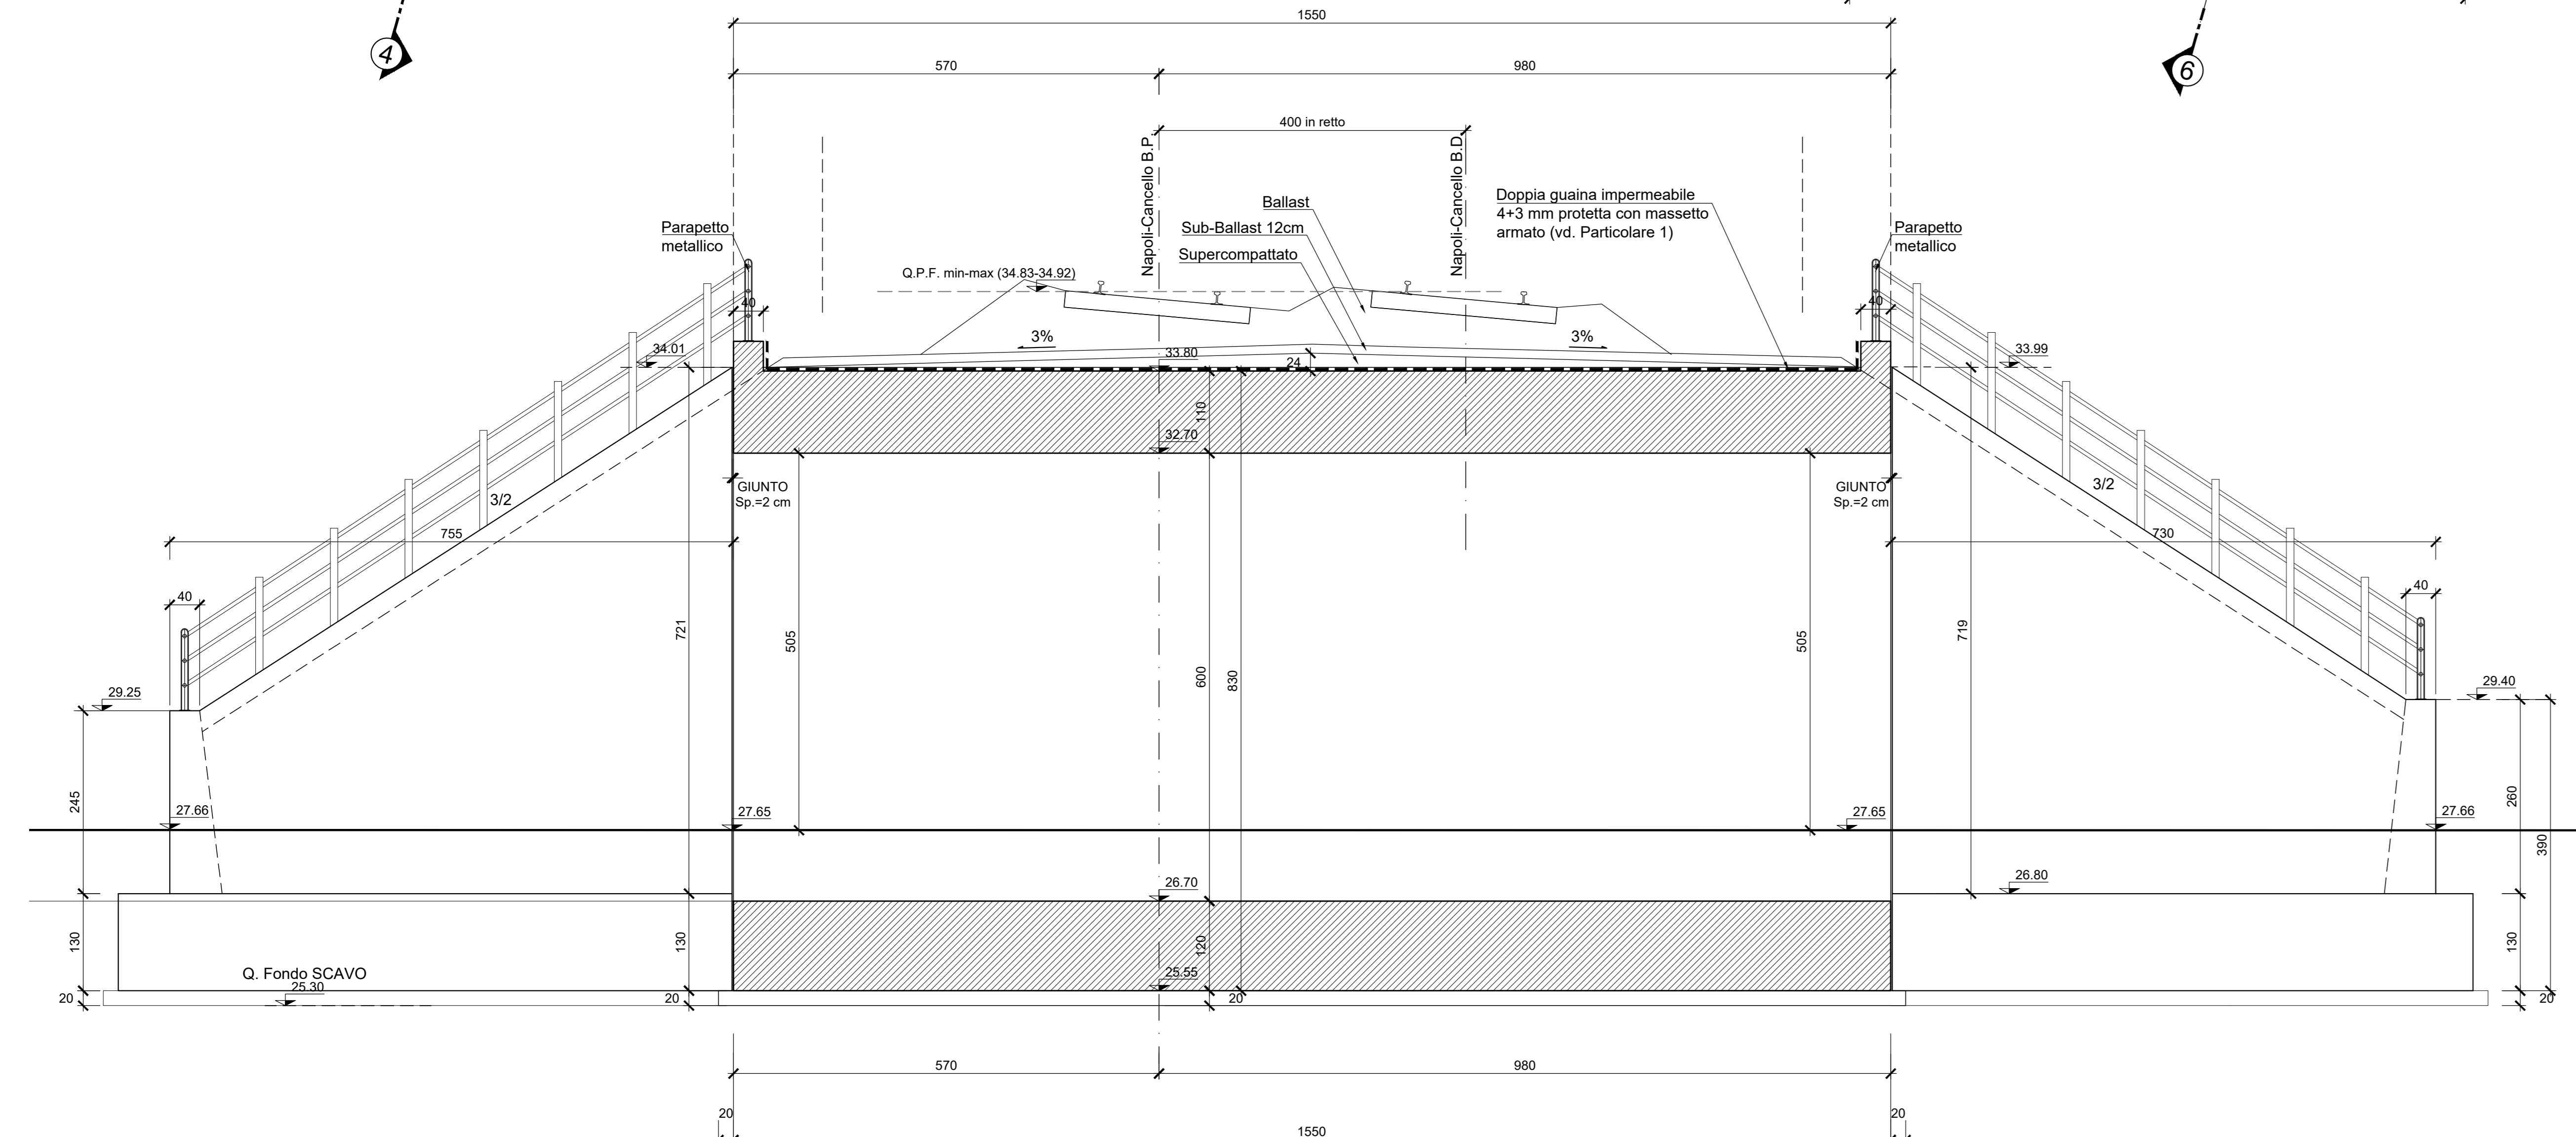
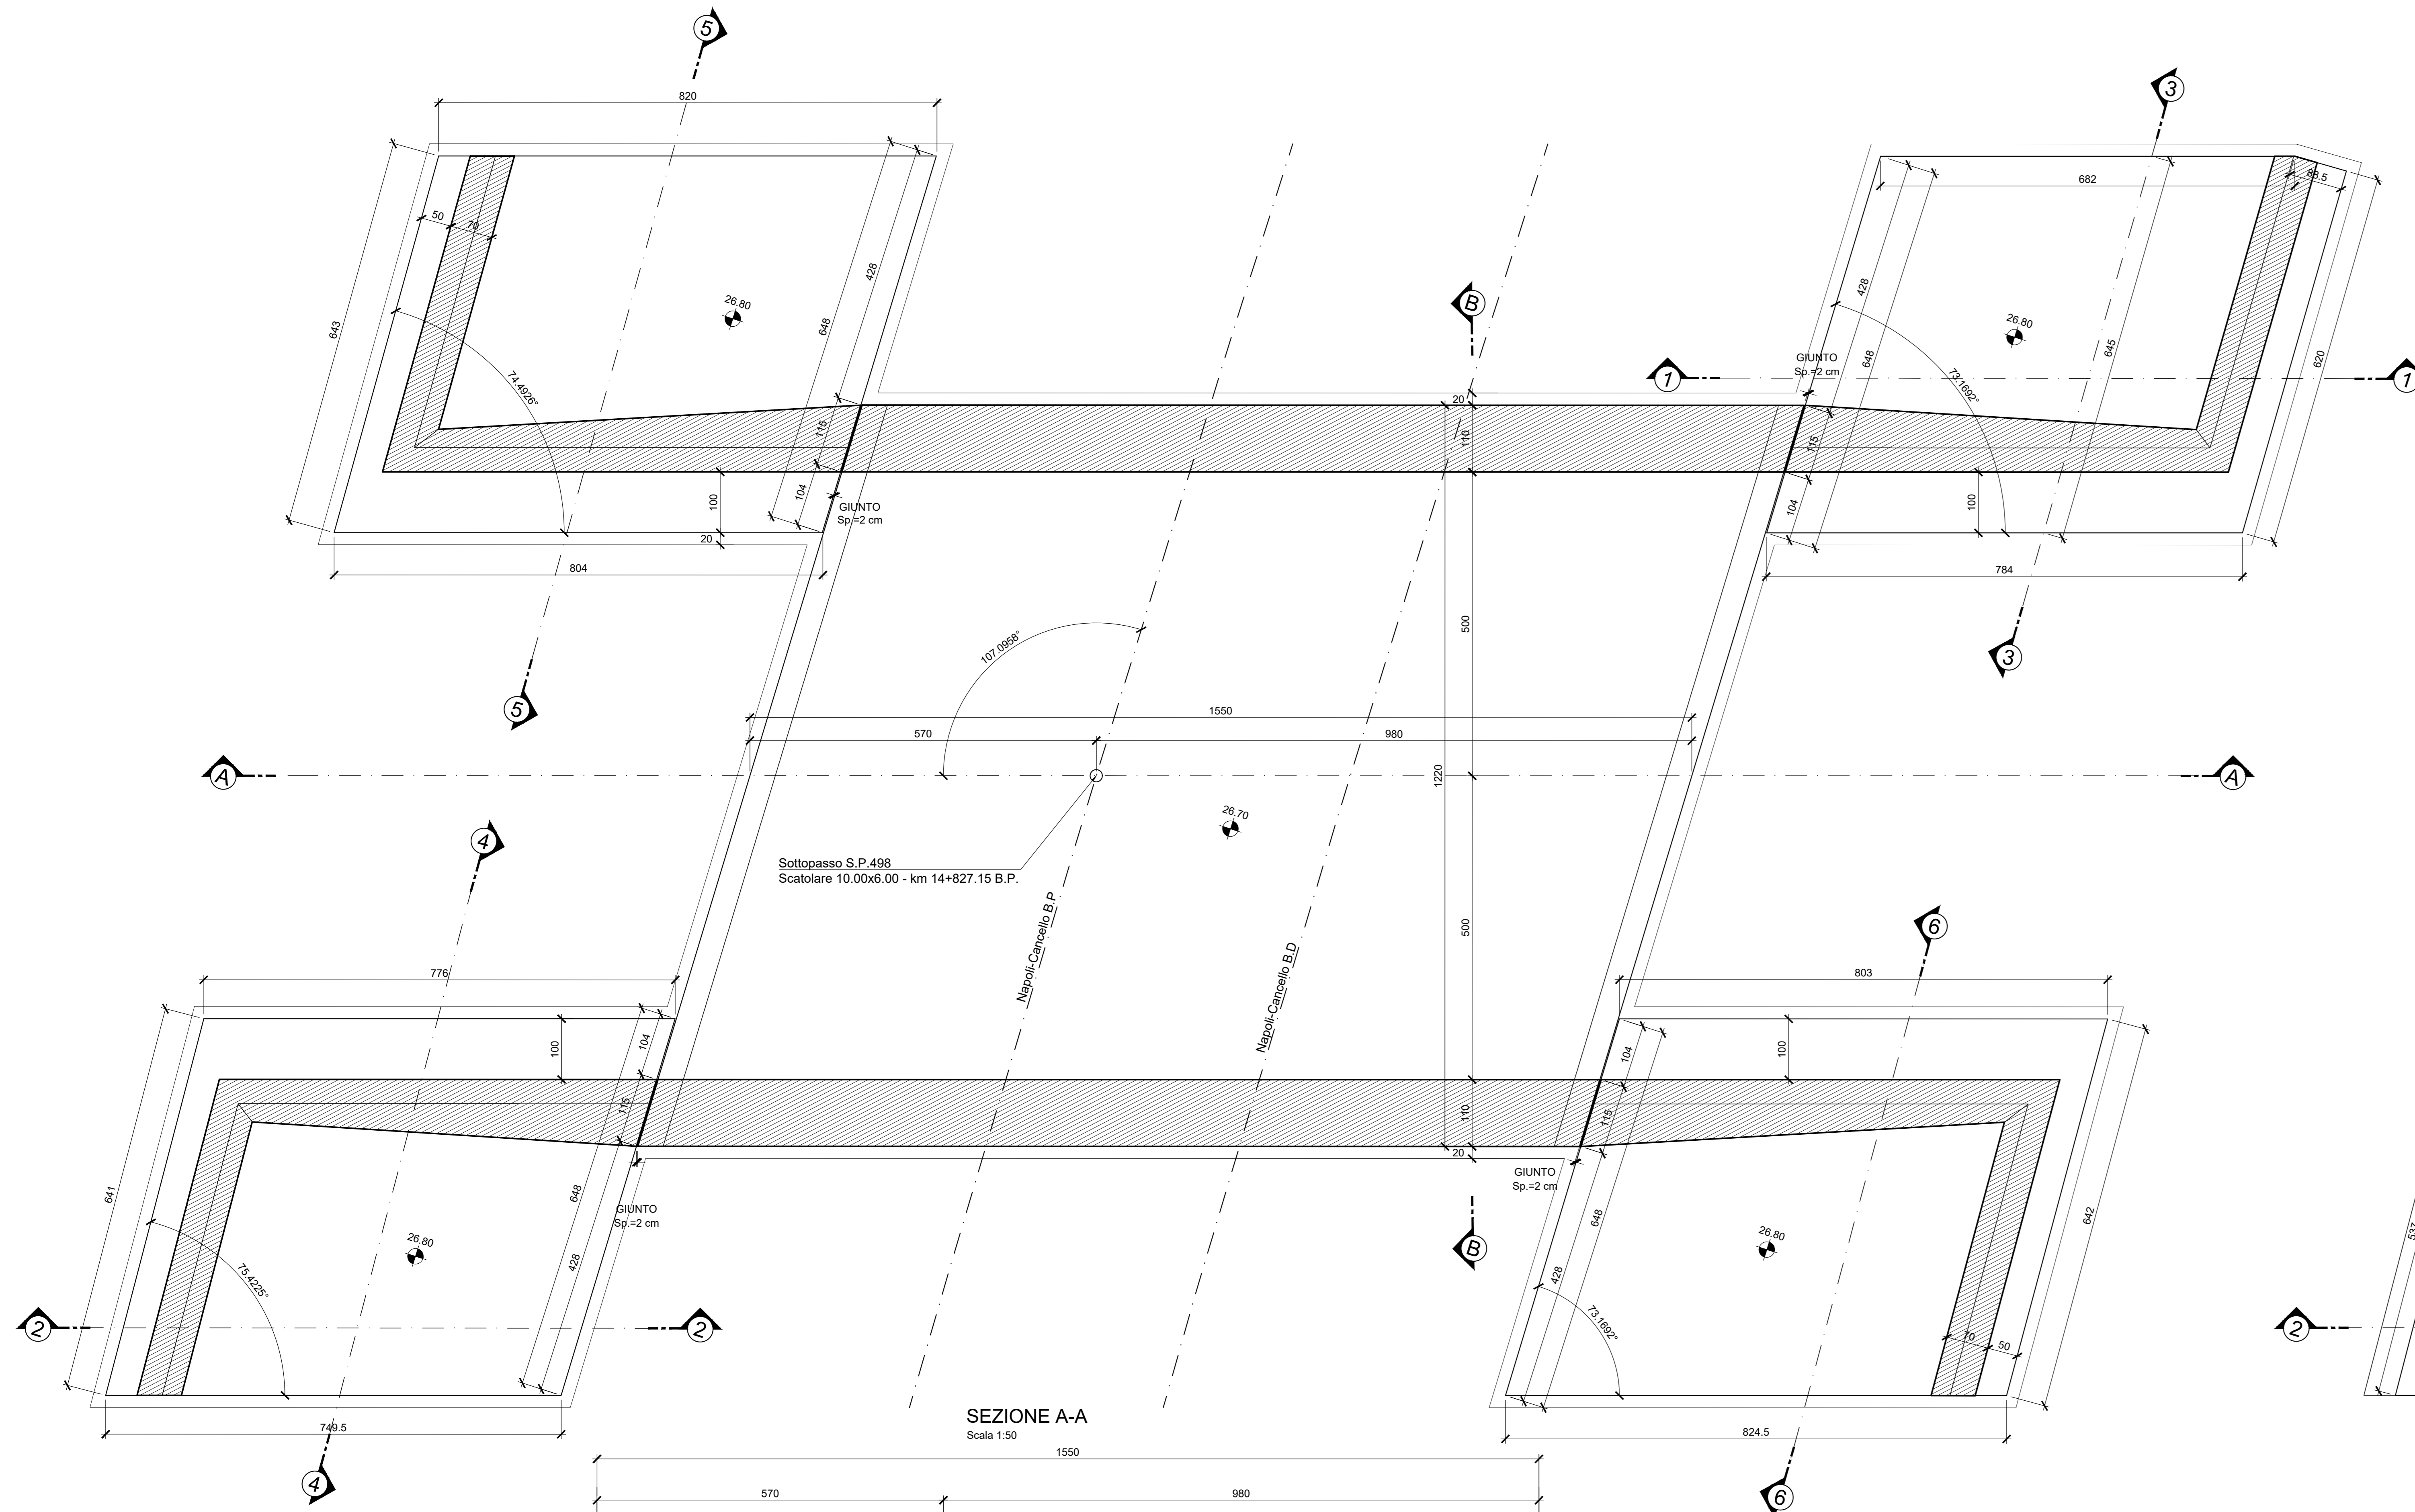


PIANTA FONDAZIONI
Scala 1:50

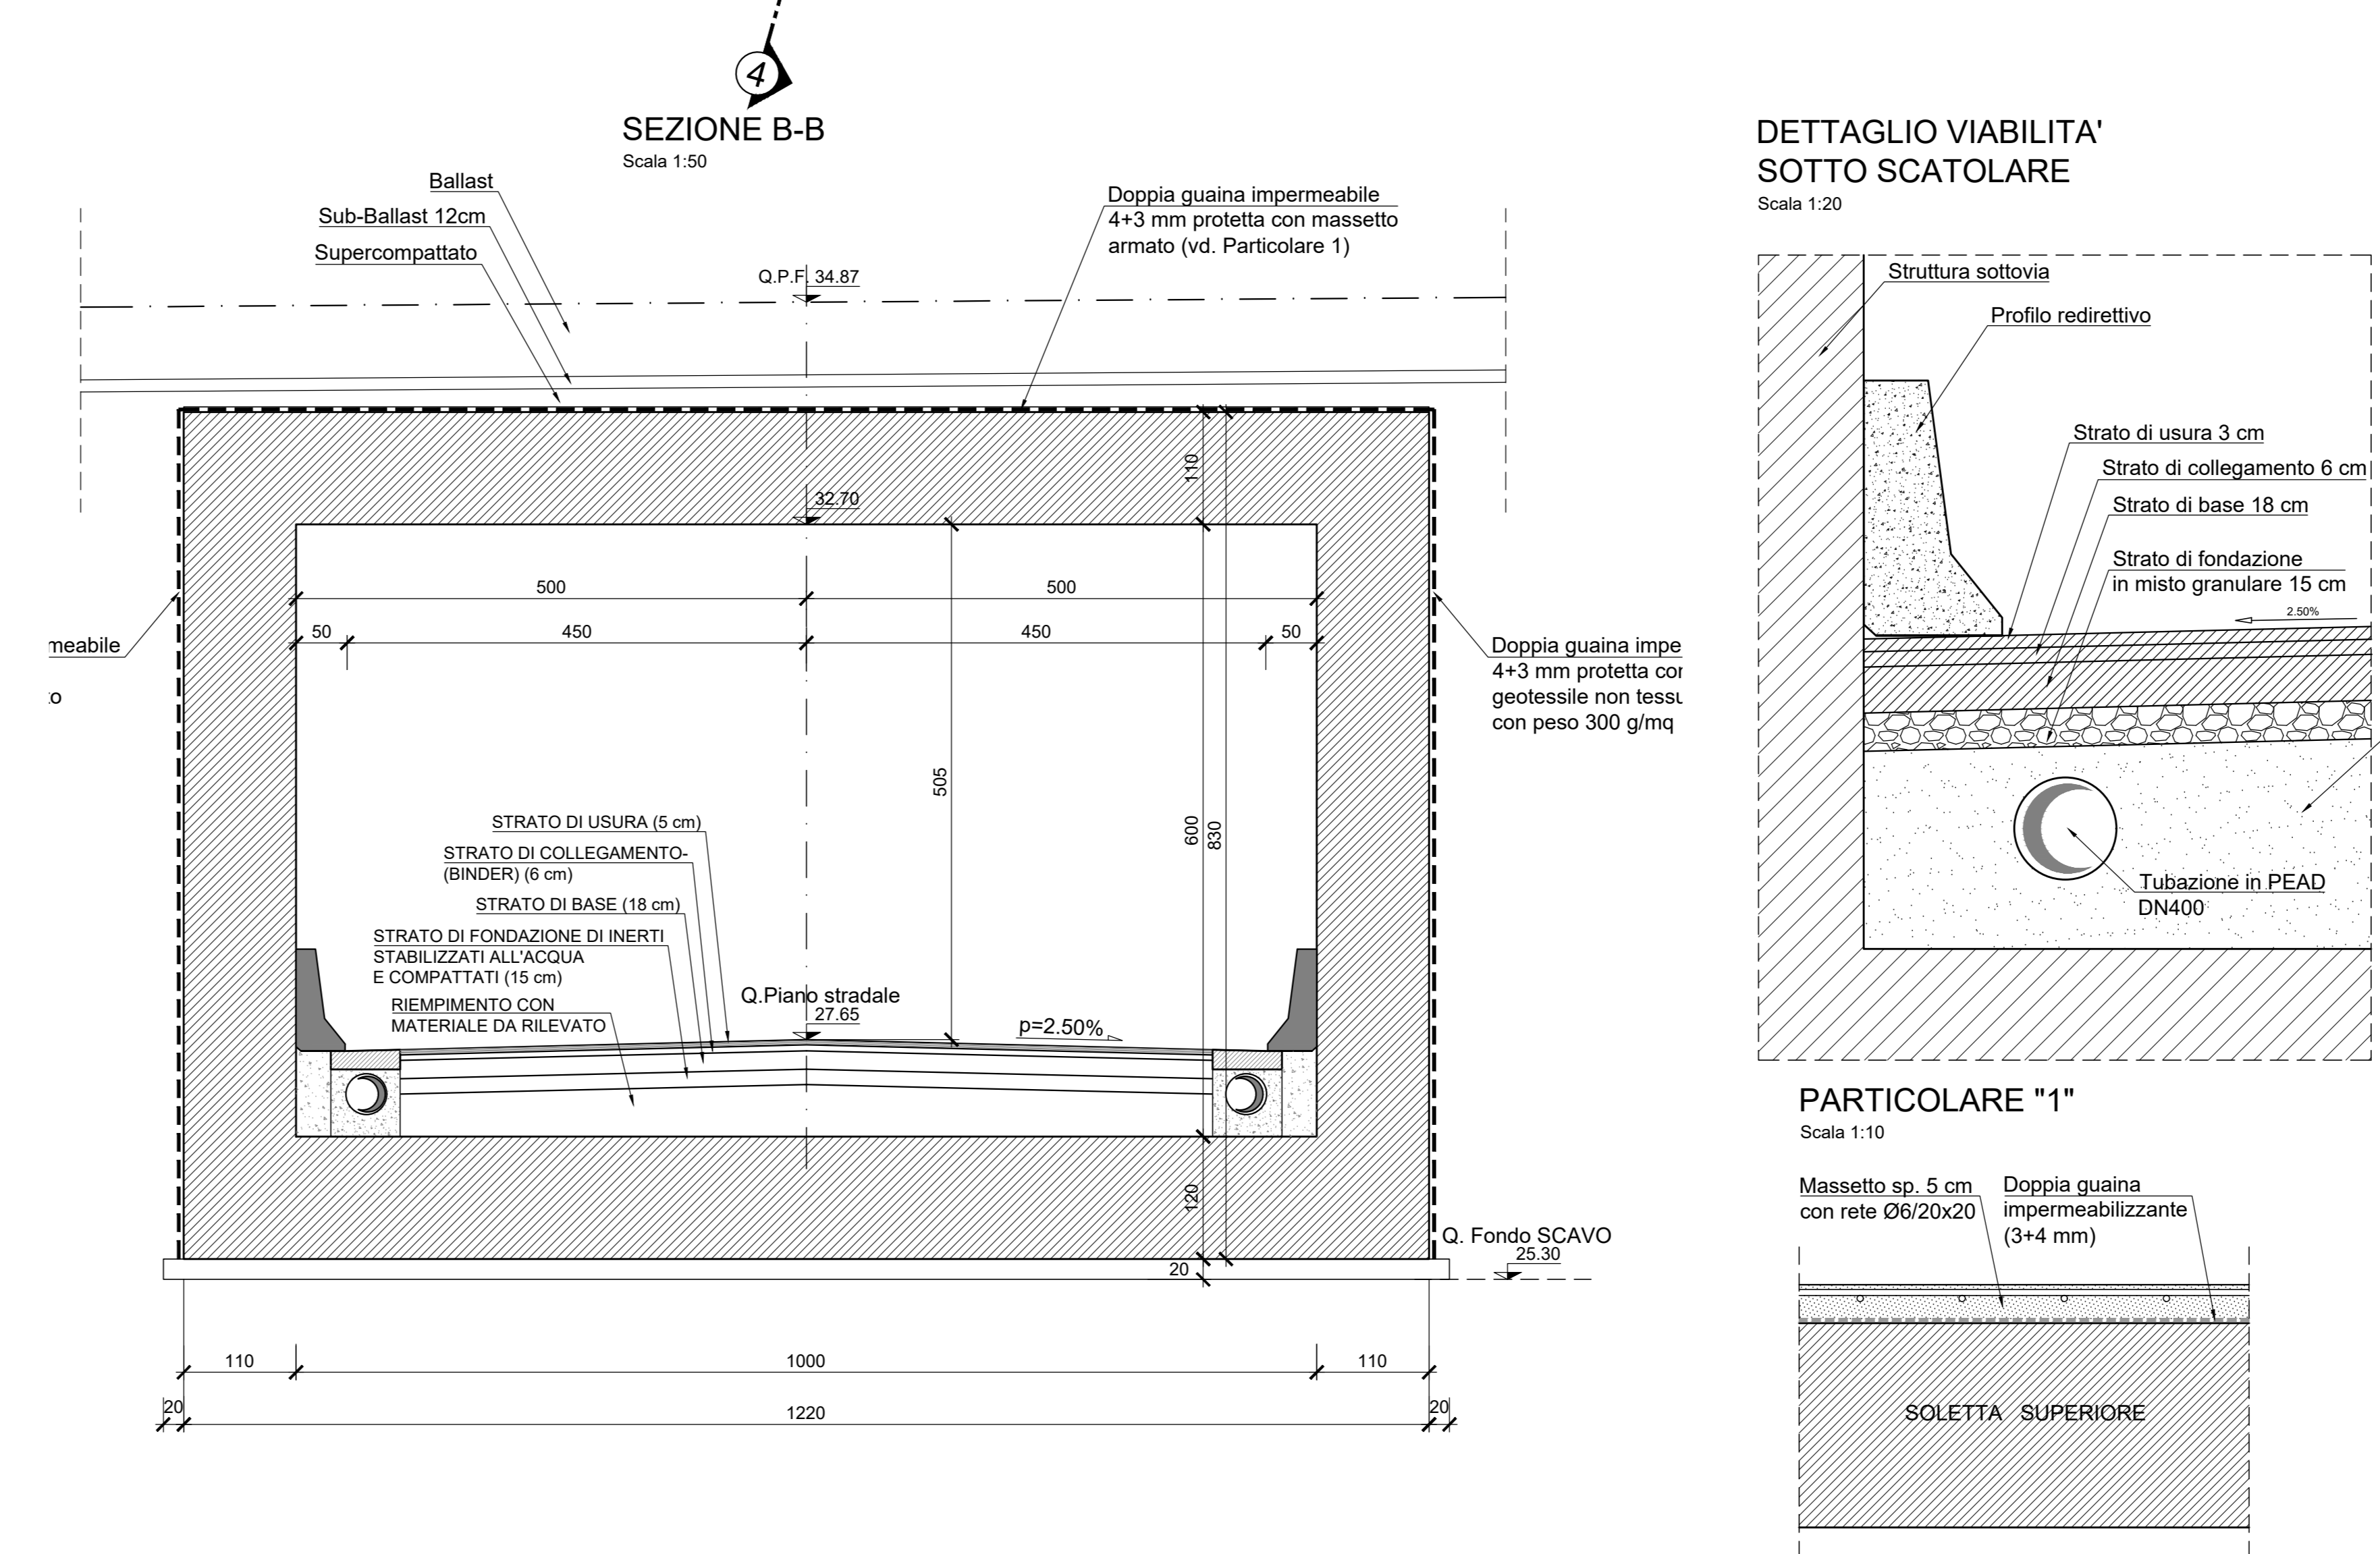

PIANTA COPERTURA
Scala 1:50

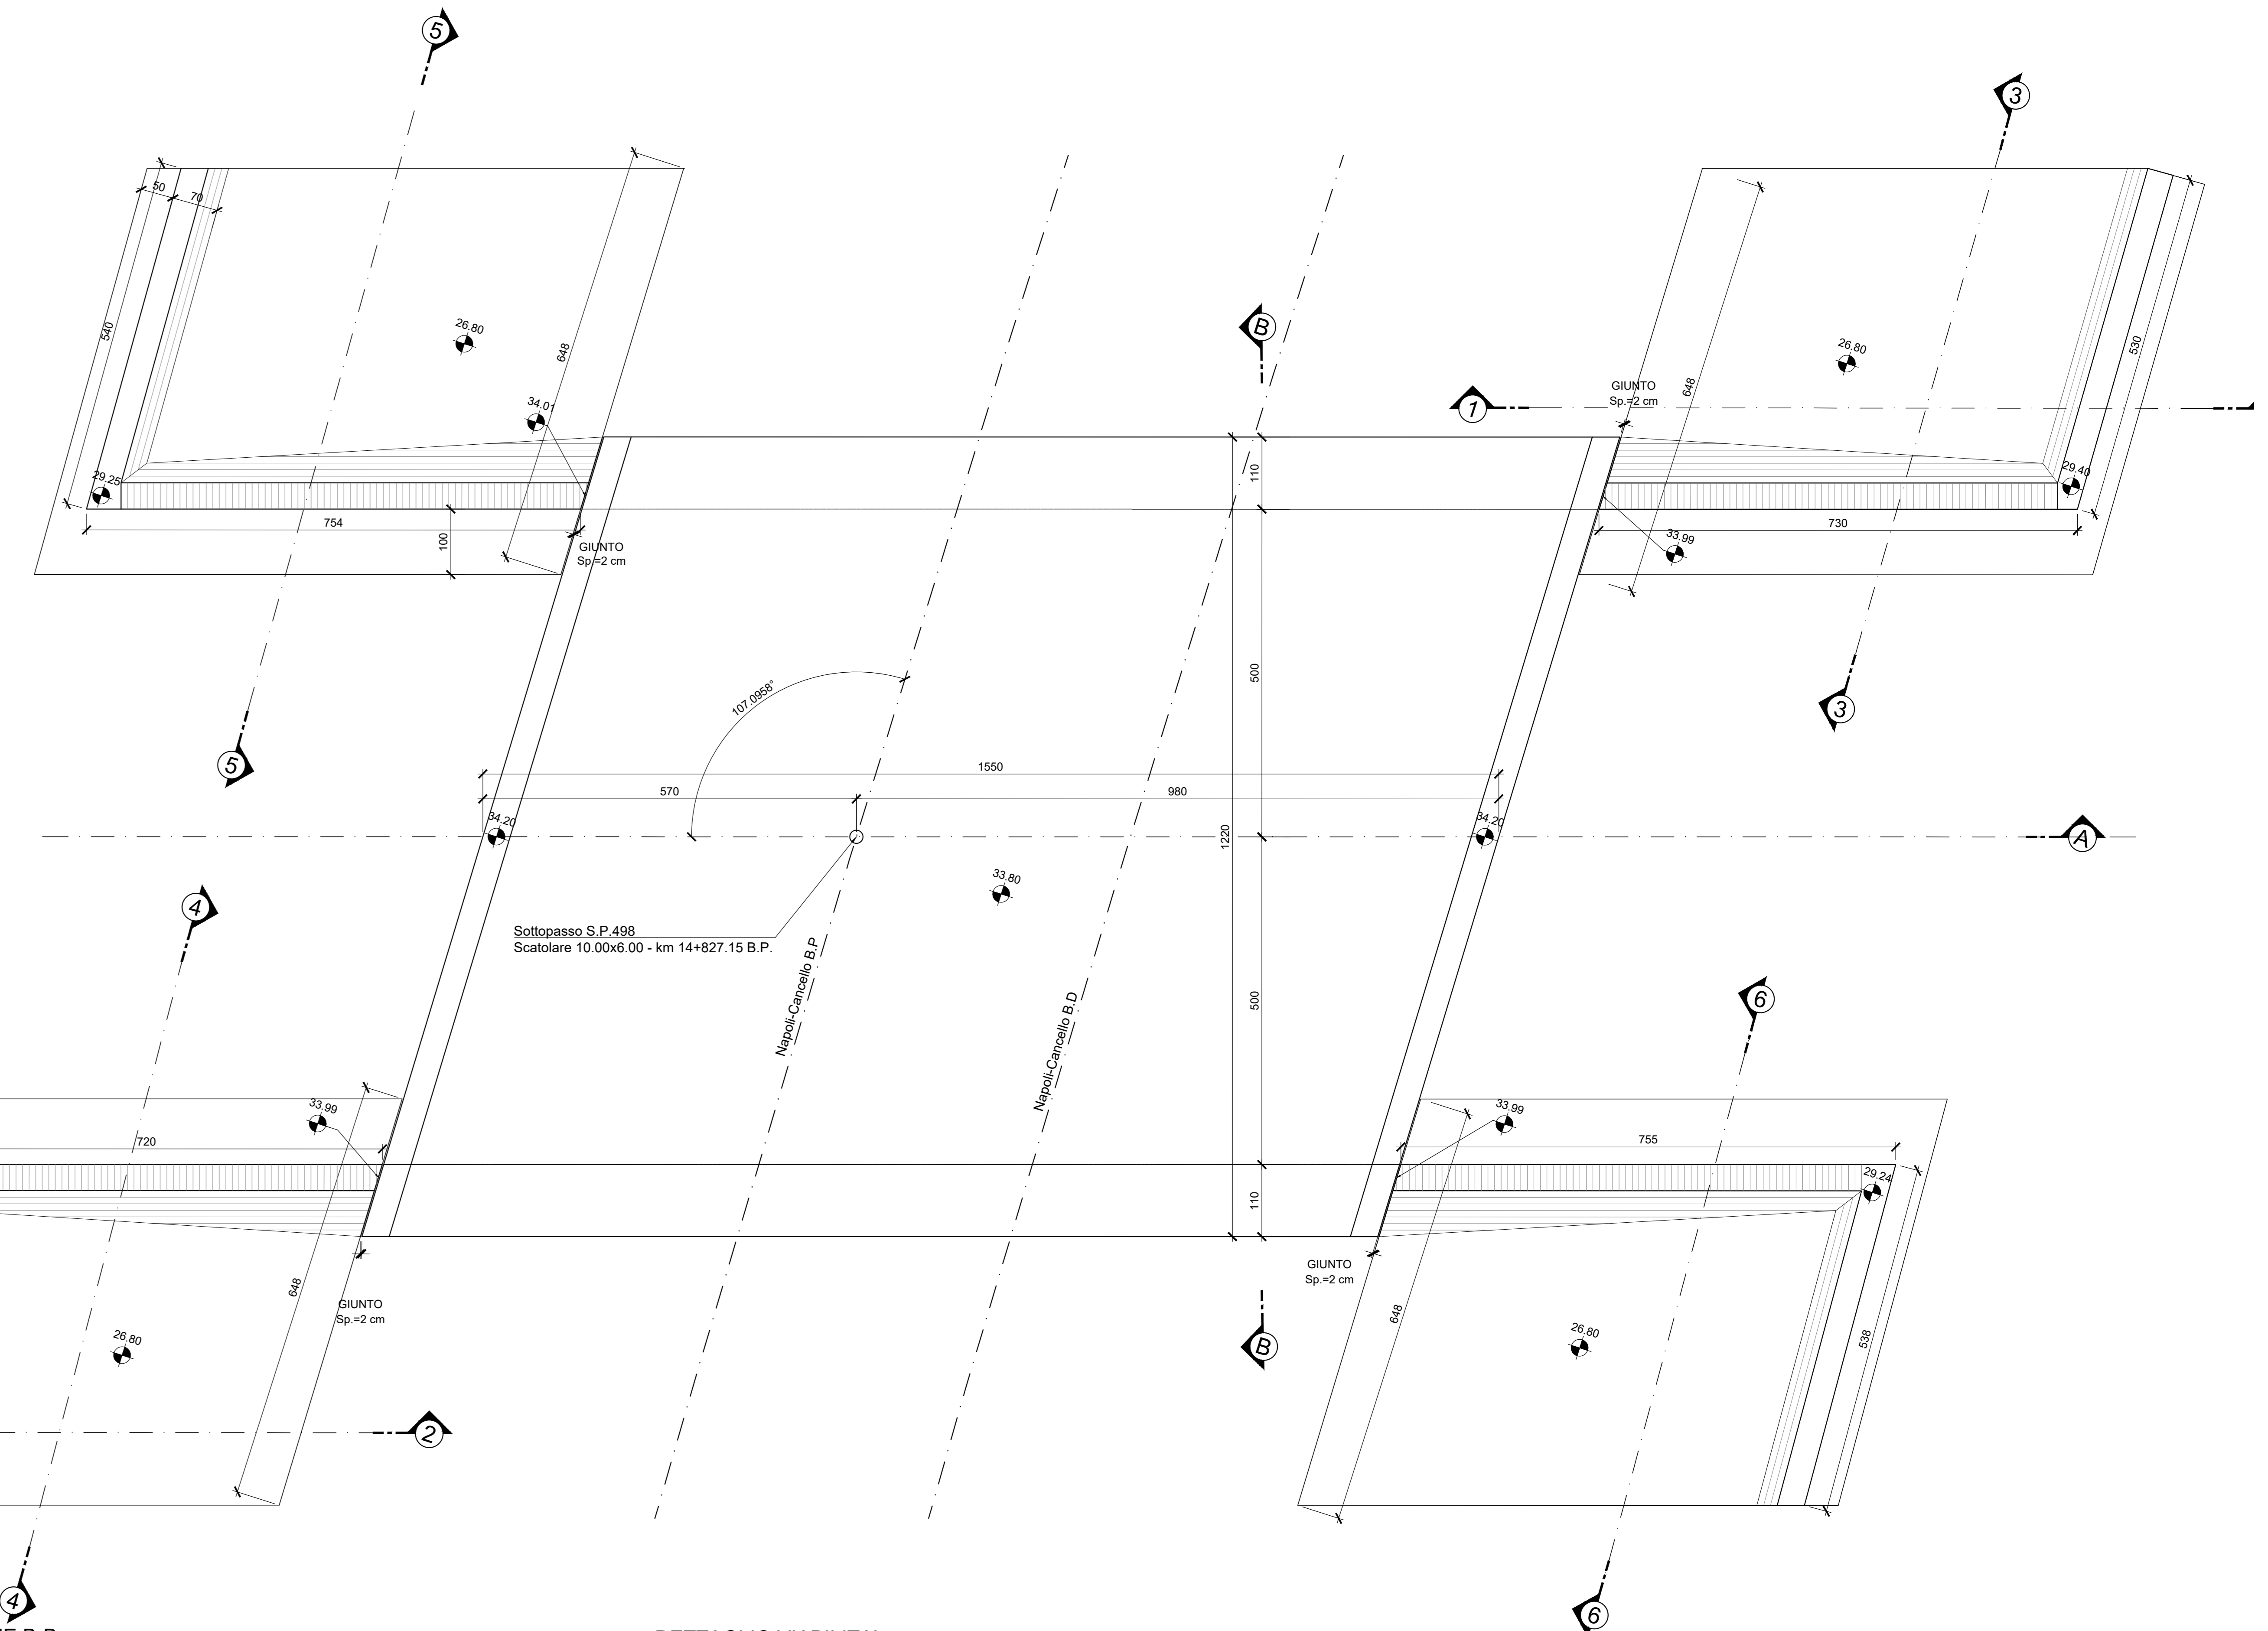

MATERIALI

CLS MAGRO
-CLASSE DI RESISTENZA MINIMA C12/15
-TIPO CEMENTO CEM I+V
-CLASSE DI ESPOSIZIONE AMBIENTALE X0

CLS SOTTOVIA E MURI
-CLASSE DI RESISTENZA MINIMA C32/40
-TIPO CEMENTO CEM III + V
-RAPPORTO A/C = 0.55
-CLASSE MINIMA DI CONSISTENZA S4
-CLASSE DI ESPOSIZIONE AMBIENTALE XC3
-COPRIFERRO MINIMO 40mm
-DIAMETRO MASSIMO INERTI 25mm

ACCIAIO ORDINARIO PER CLS ARMATO
IN BARRE E RETI ELETTRICALDATE B450C saldabile, con le seguenti caratteristiche:
-Tensione di snervamento caratt. $f_{yk} \geq 450 \text{ MPa}$
-Tensione caratteristica a rottura $f_{tk} \geq 540 \text{ MPa}$
-Tensione caratteristica a rottura $1.15 \leq f_{tk}/f_{yk} < 1.35$

INCIDENZE ARMATURE

FONDAZIONE SOTTOVIA	130 kg/mc
PIEDRITTI SOTTOVIA	130 kg/mc
SOLETTONE COPERTURA SOTTOVIA	150 kg/mc
FONDAZIONE MURO DIRETTO	90 kg/mc
PARAMENTO MURO DIRETTO	120 kg/mc

- ELABORATI DI RIFERIMENTO**
- PER LE CARATTERISTICHE DEI MATERIALI SI RIMANDA ALL'ELABORATO IF1M0EZZTSL000001.
 - PER I PARTICOLARI COSTRUTTIVI SI RIMANDA AGLI ELABORATI IF1M0EZZBIF001002 E IF1M0EZZBIF001003.
 - PER LE ZONE DI TRANSIZIONE SI RIMANDA ALL'ELABORATO IF1M0EZZWZSL000001.

COMMITTENTE: **RFI** RAILWAY INFRASTRUCTURE

DIREZIONE LAVORI: **ITALFER** GRUPPO FERROVIE DELLO STATO ITALIANE

APPALTATORE: **salini impregilo** **ASTALDI**

PROGETTAZIONE: **SVSTRA** **SOTECNI** **RSC**

PROGETTO ESECUTIVO

LINEA FERROVIARIA NAPOLI - BARI, TRATTA NAPOLI-CANCELLO, IN VARIANTE TRA LE PK 0+000 E PK 15+585, INCLUSE LE OPERE ACCESSORIE, NELL'AMBITO DEGLI INTERVENTI DI CUI AL D.L. 133/2014, CONVERTITO IN LEGGE 164/2014

DISEGNO
SL - SOTTOVIA
SLOS - SOTTOVIA S.P.498 AL KM 14+821.00
CARPENTERIA - TAV.1

Rev.	Descrizione	Realizzato	Data	Verificato	Data	Approvato	Data	Autore	Data
A	EMERSONE	DI PLACCO	19/09/2014	MARFISOLI	19/09/2014	EMERSONE	19/09/2014	MARFISOLI	19/09/2014
B	EMERSONE PER REV.	DI PLACCO	19/09/2014	MARFISOLI	19/09/2014	EMERSONE	19/09/2014	MARFISOLI	19/09/2014

COMMESSA: L011M000001 LOTTO: 010 FASE: E ENTE: ZI B B TIPO DOC: SLOS0500 OPERA/DISCIPLINA: 0011 PROG: 0011 REV: 150/20

File: IF1M0EZZBIF001002_SLOS_0500001-B.DWG n. Elab.