




SEZIONE A-A
Scala 1:100

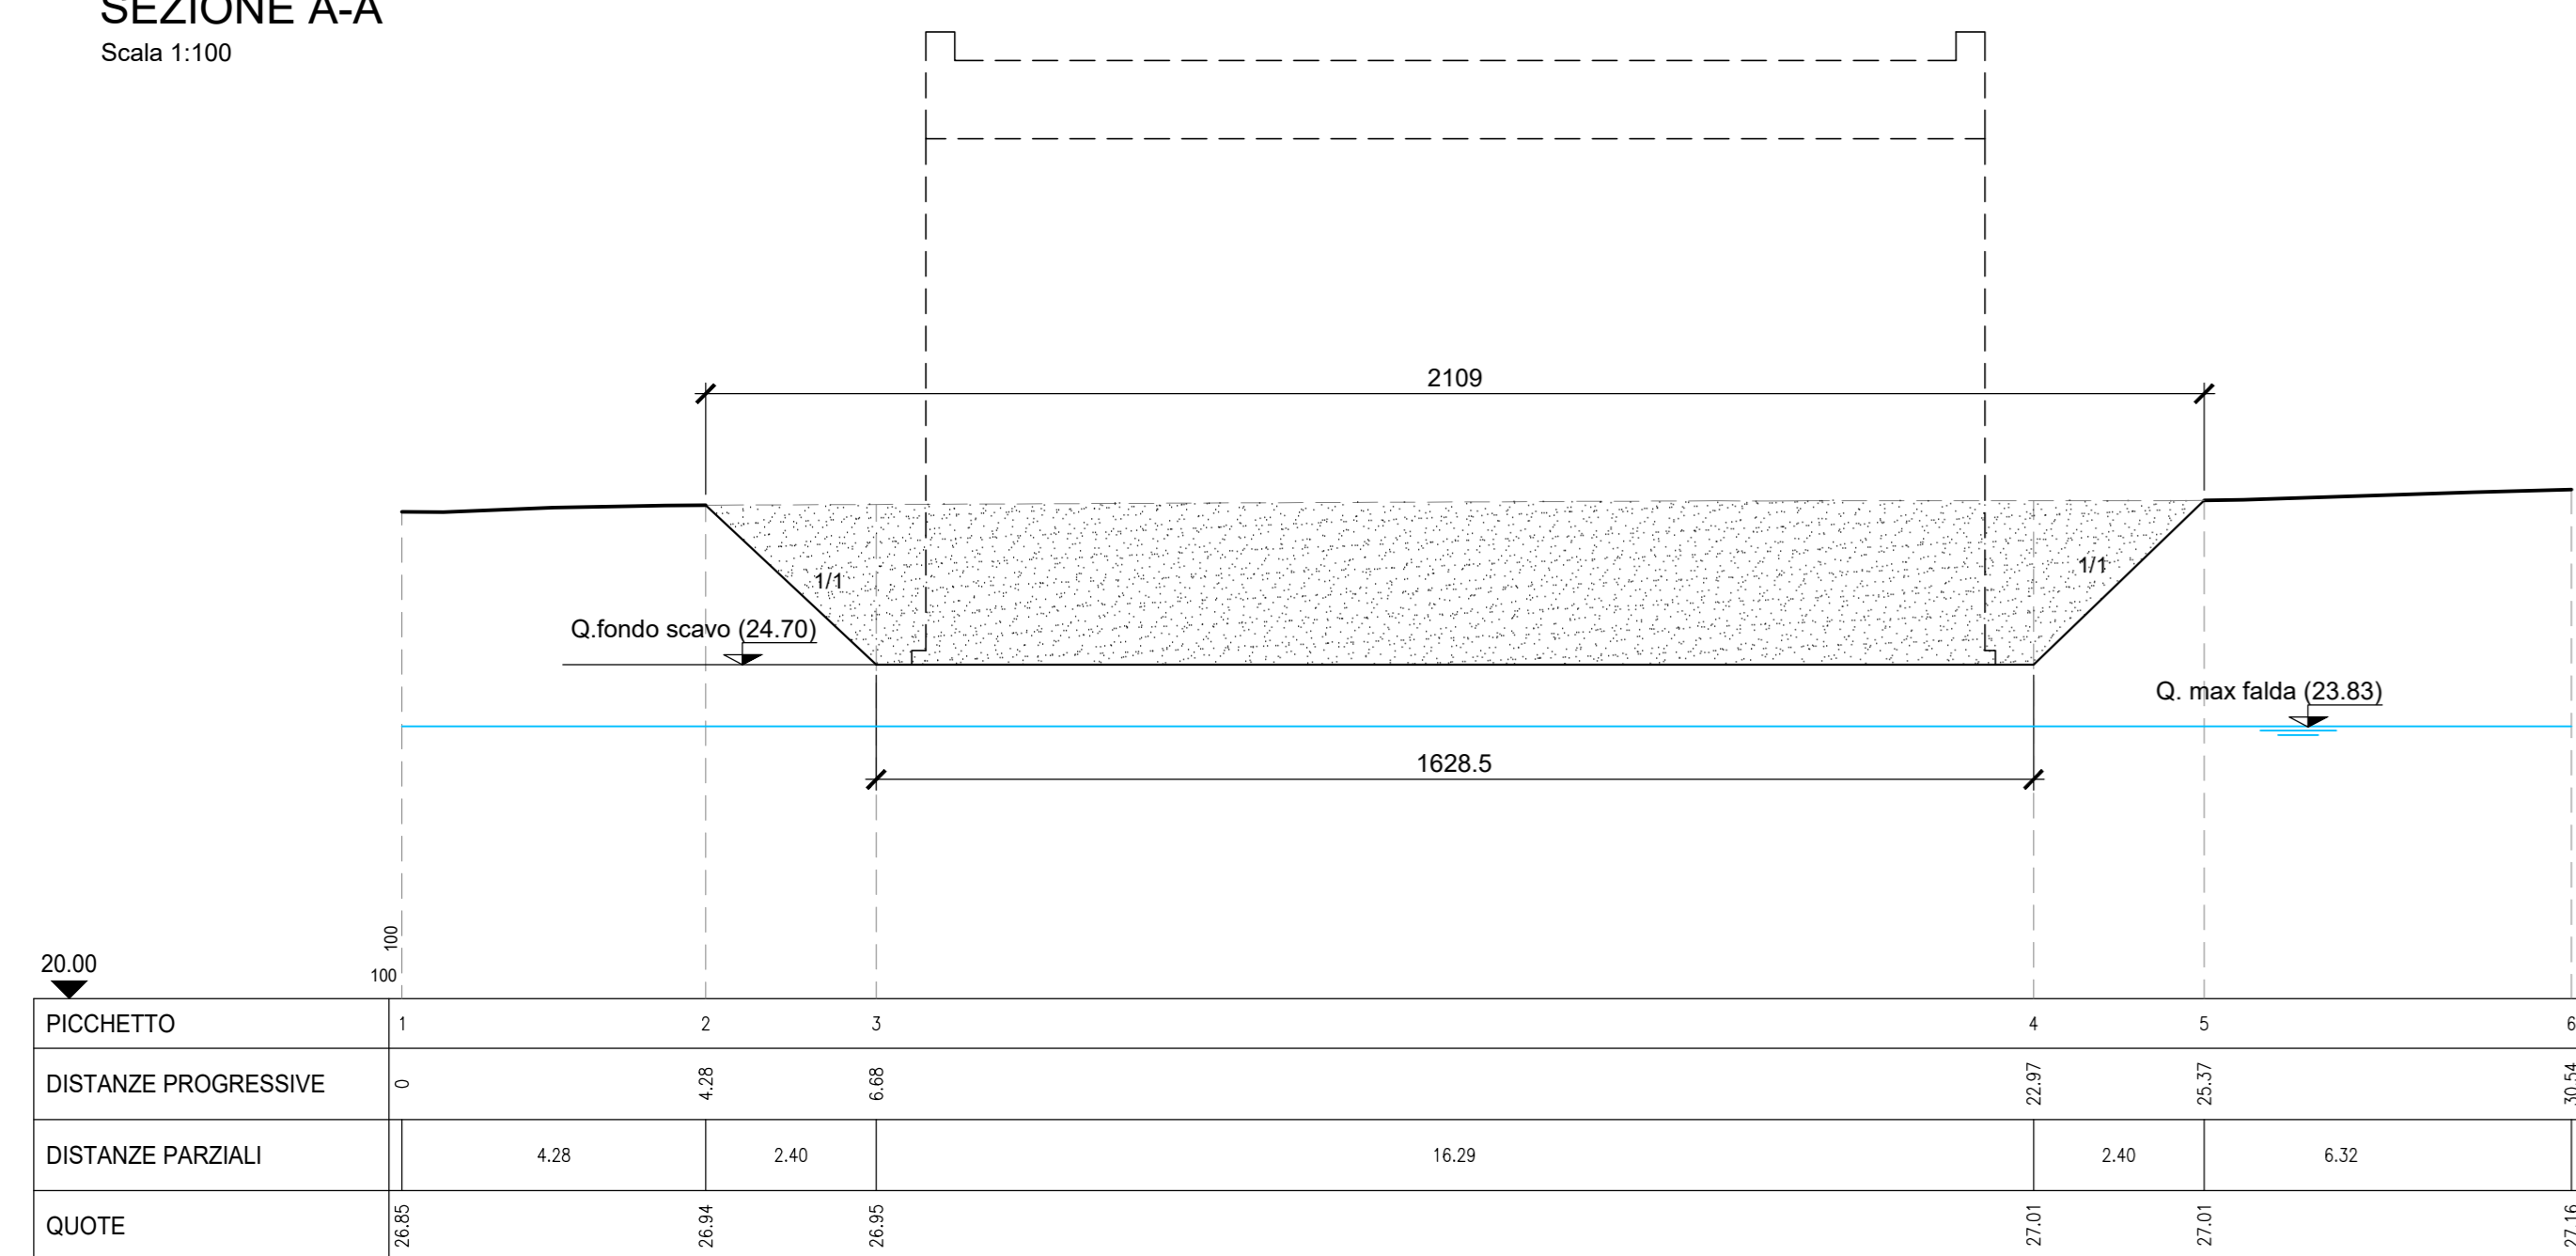

SEZIONE B-B
Scala 1:100

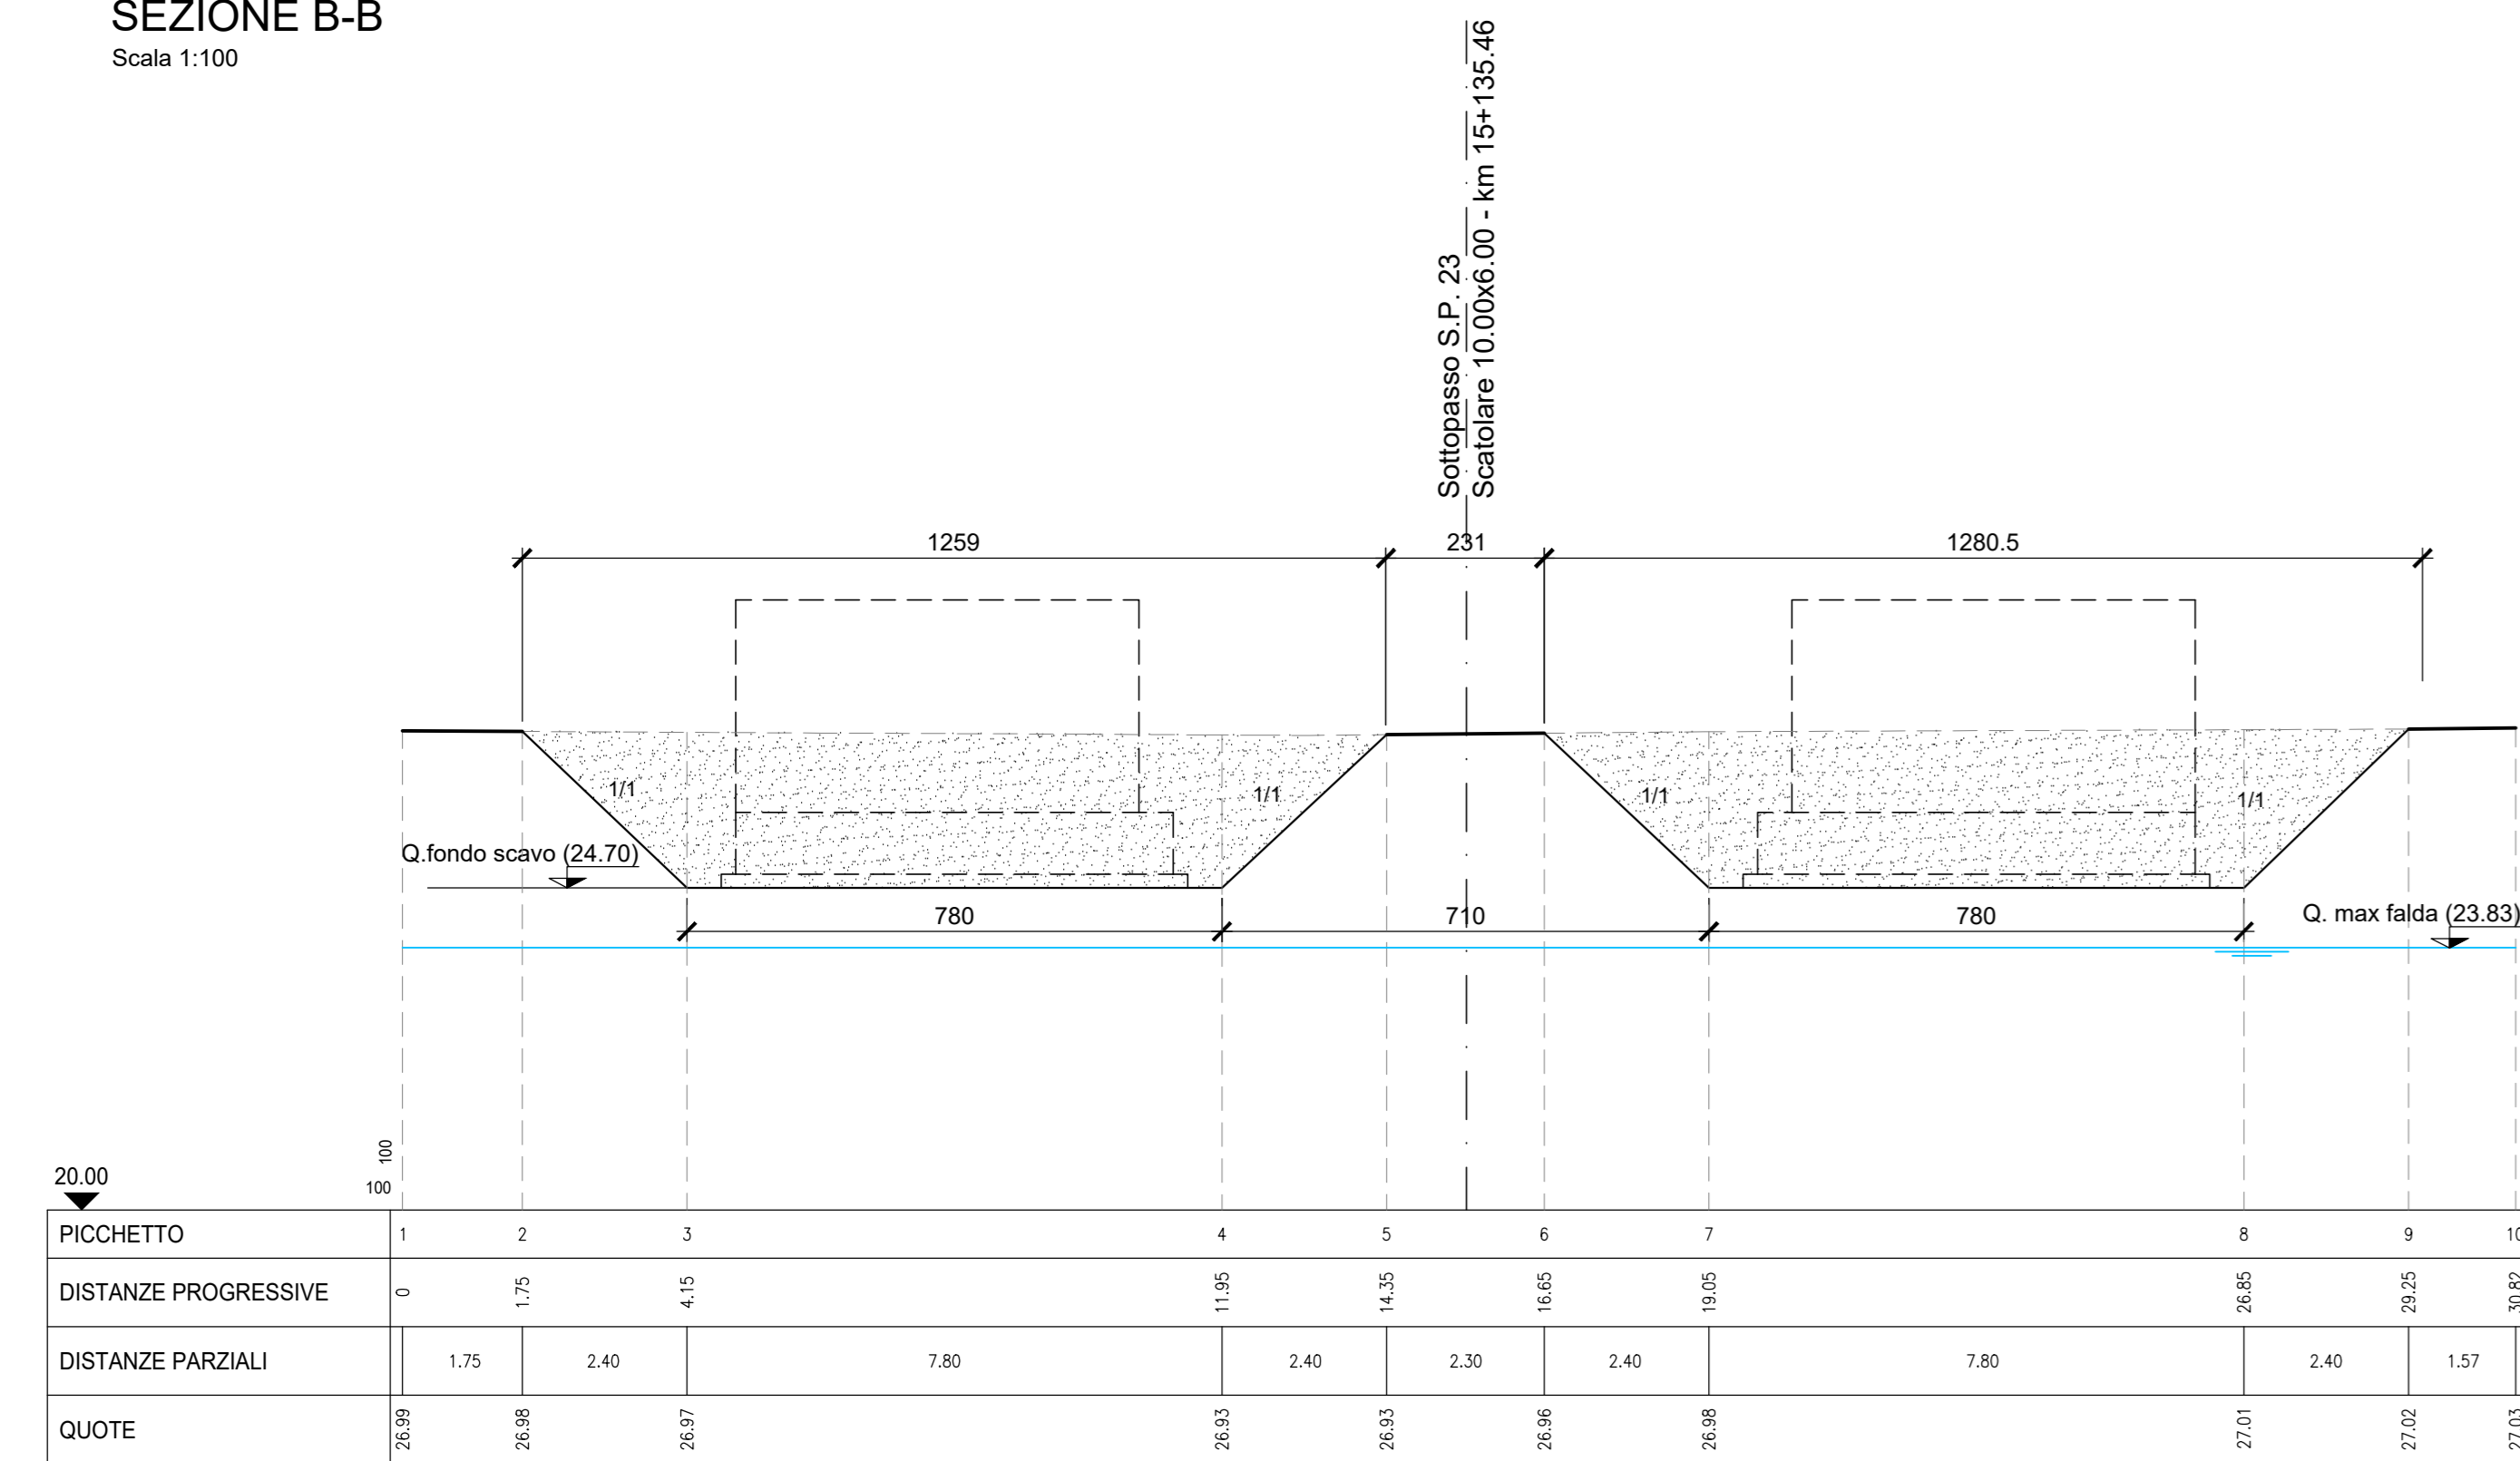

SEZIONE C-C
Scala 1:100

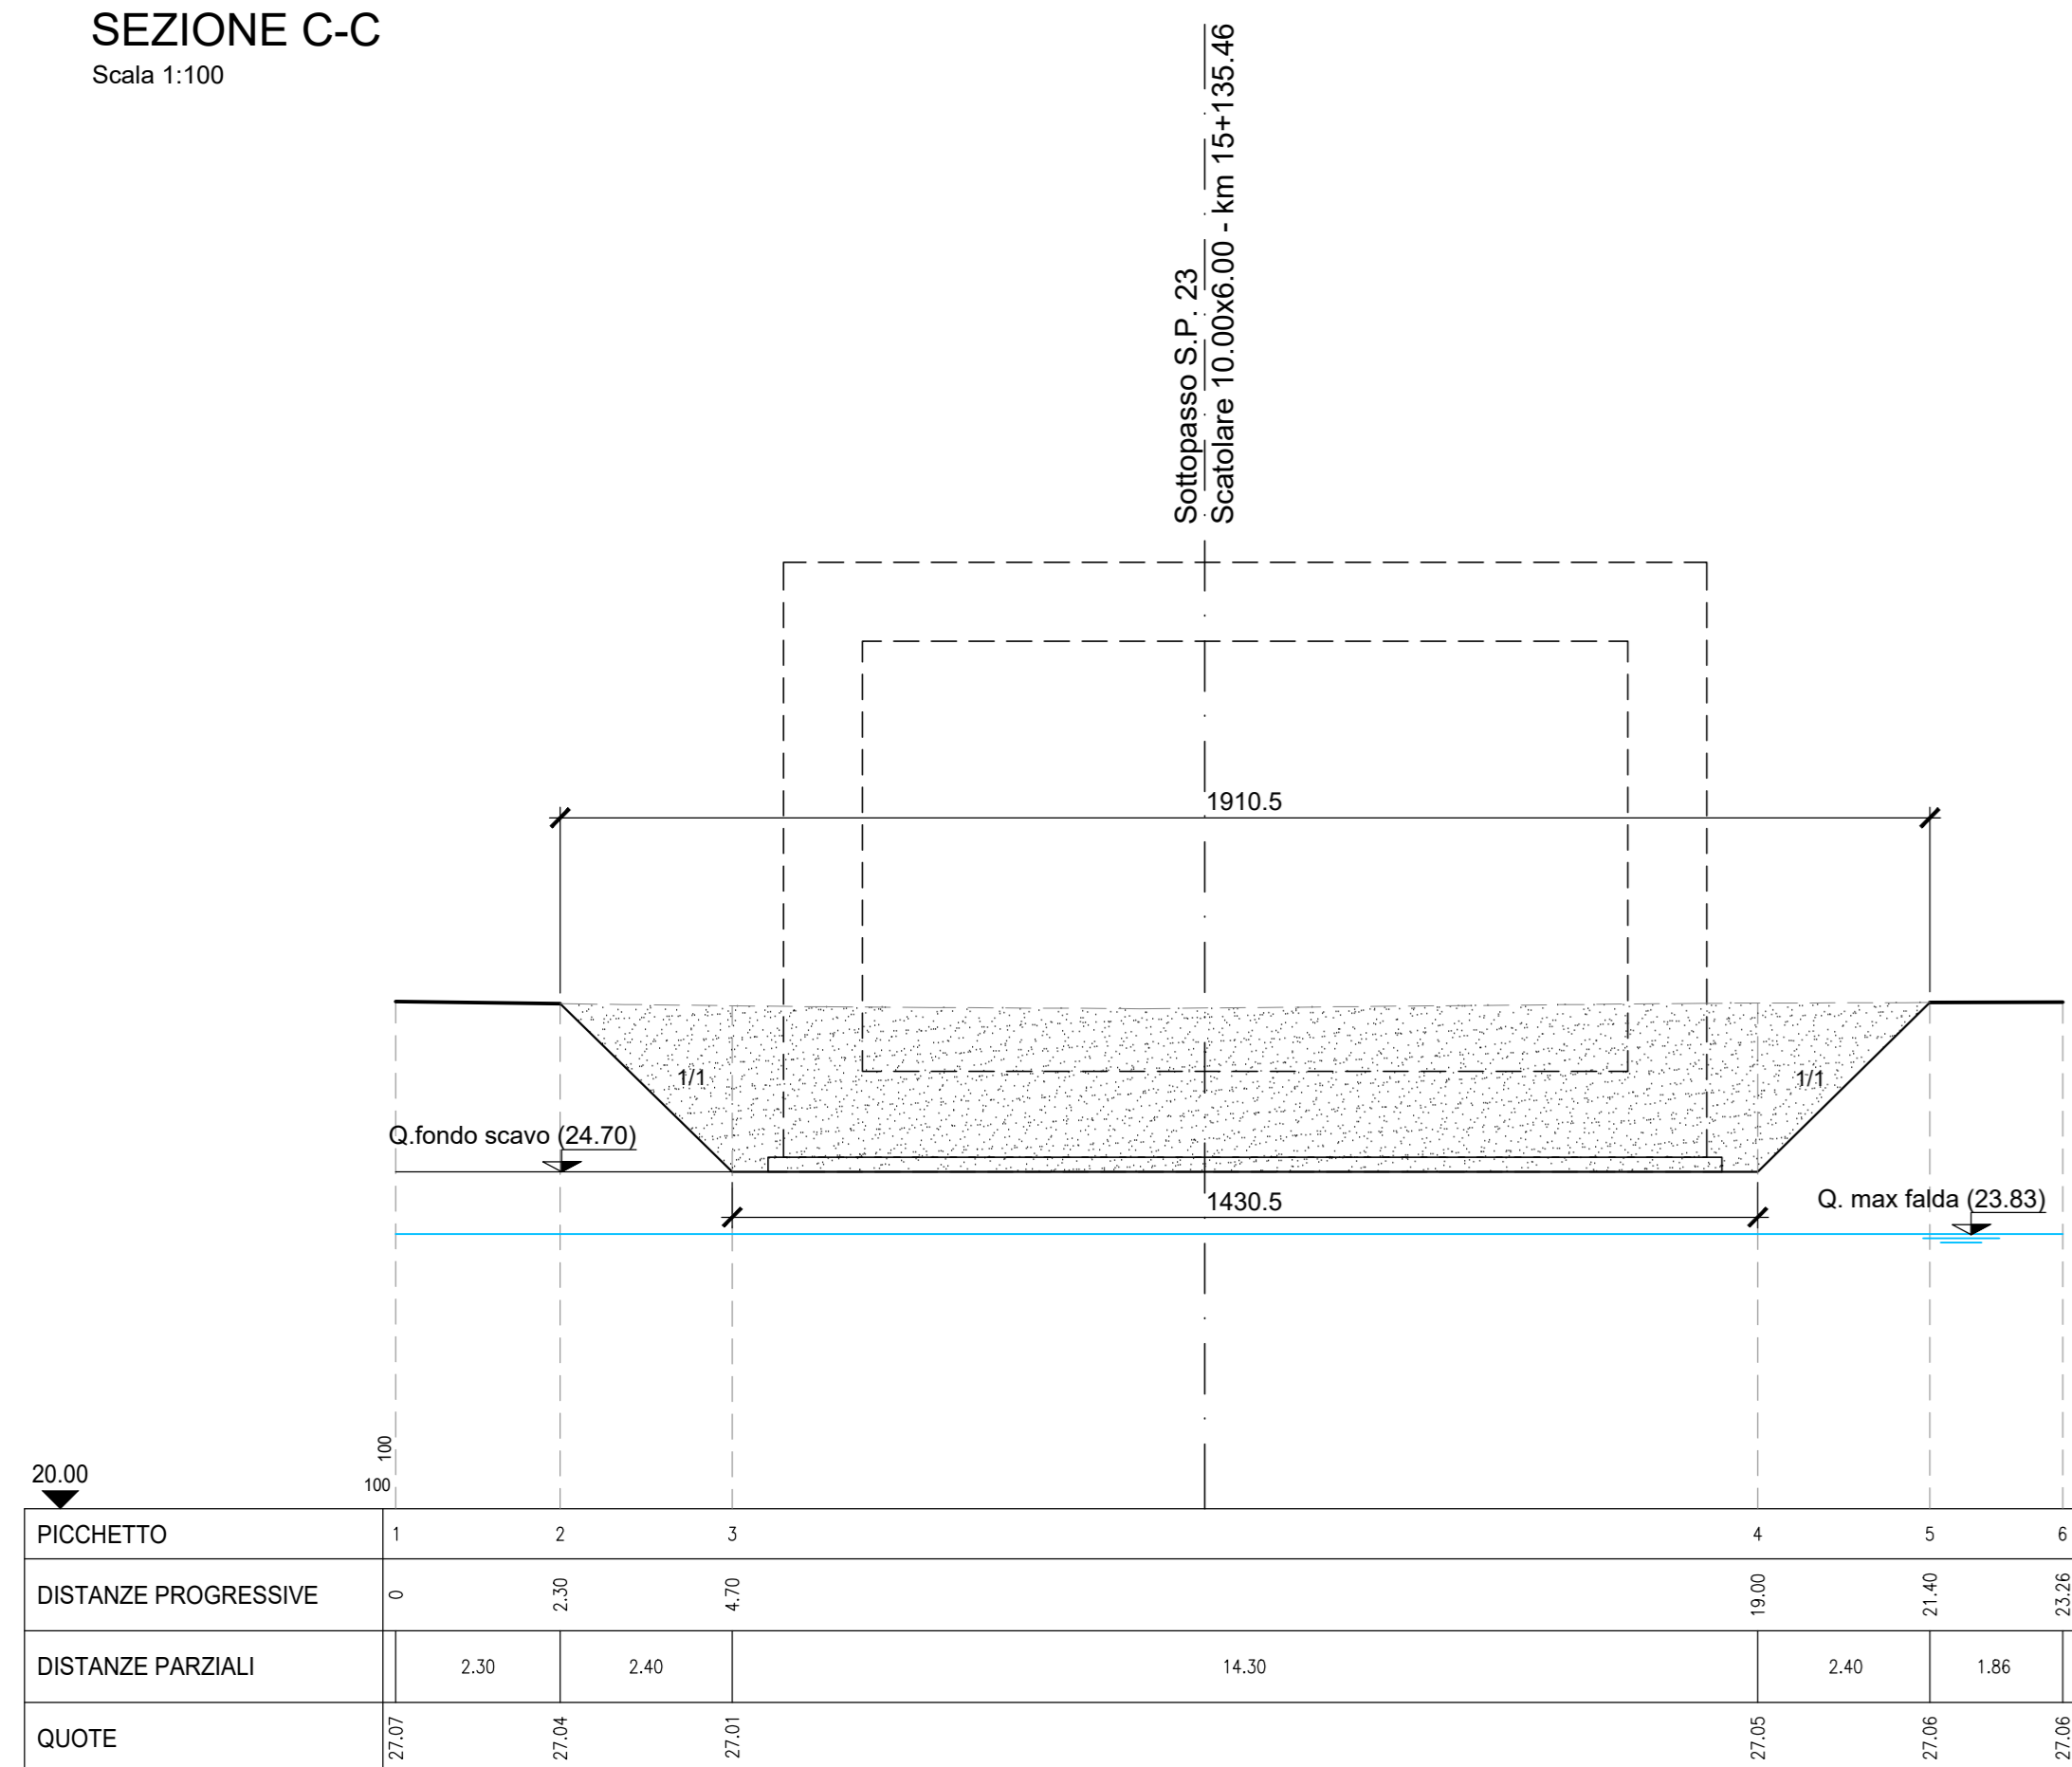

PIANTA SCAVI
Scala 1:100

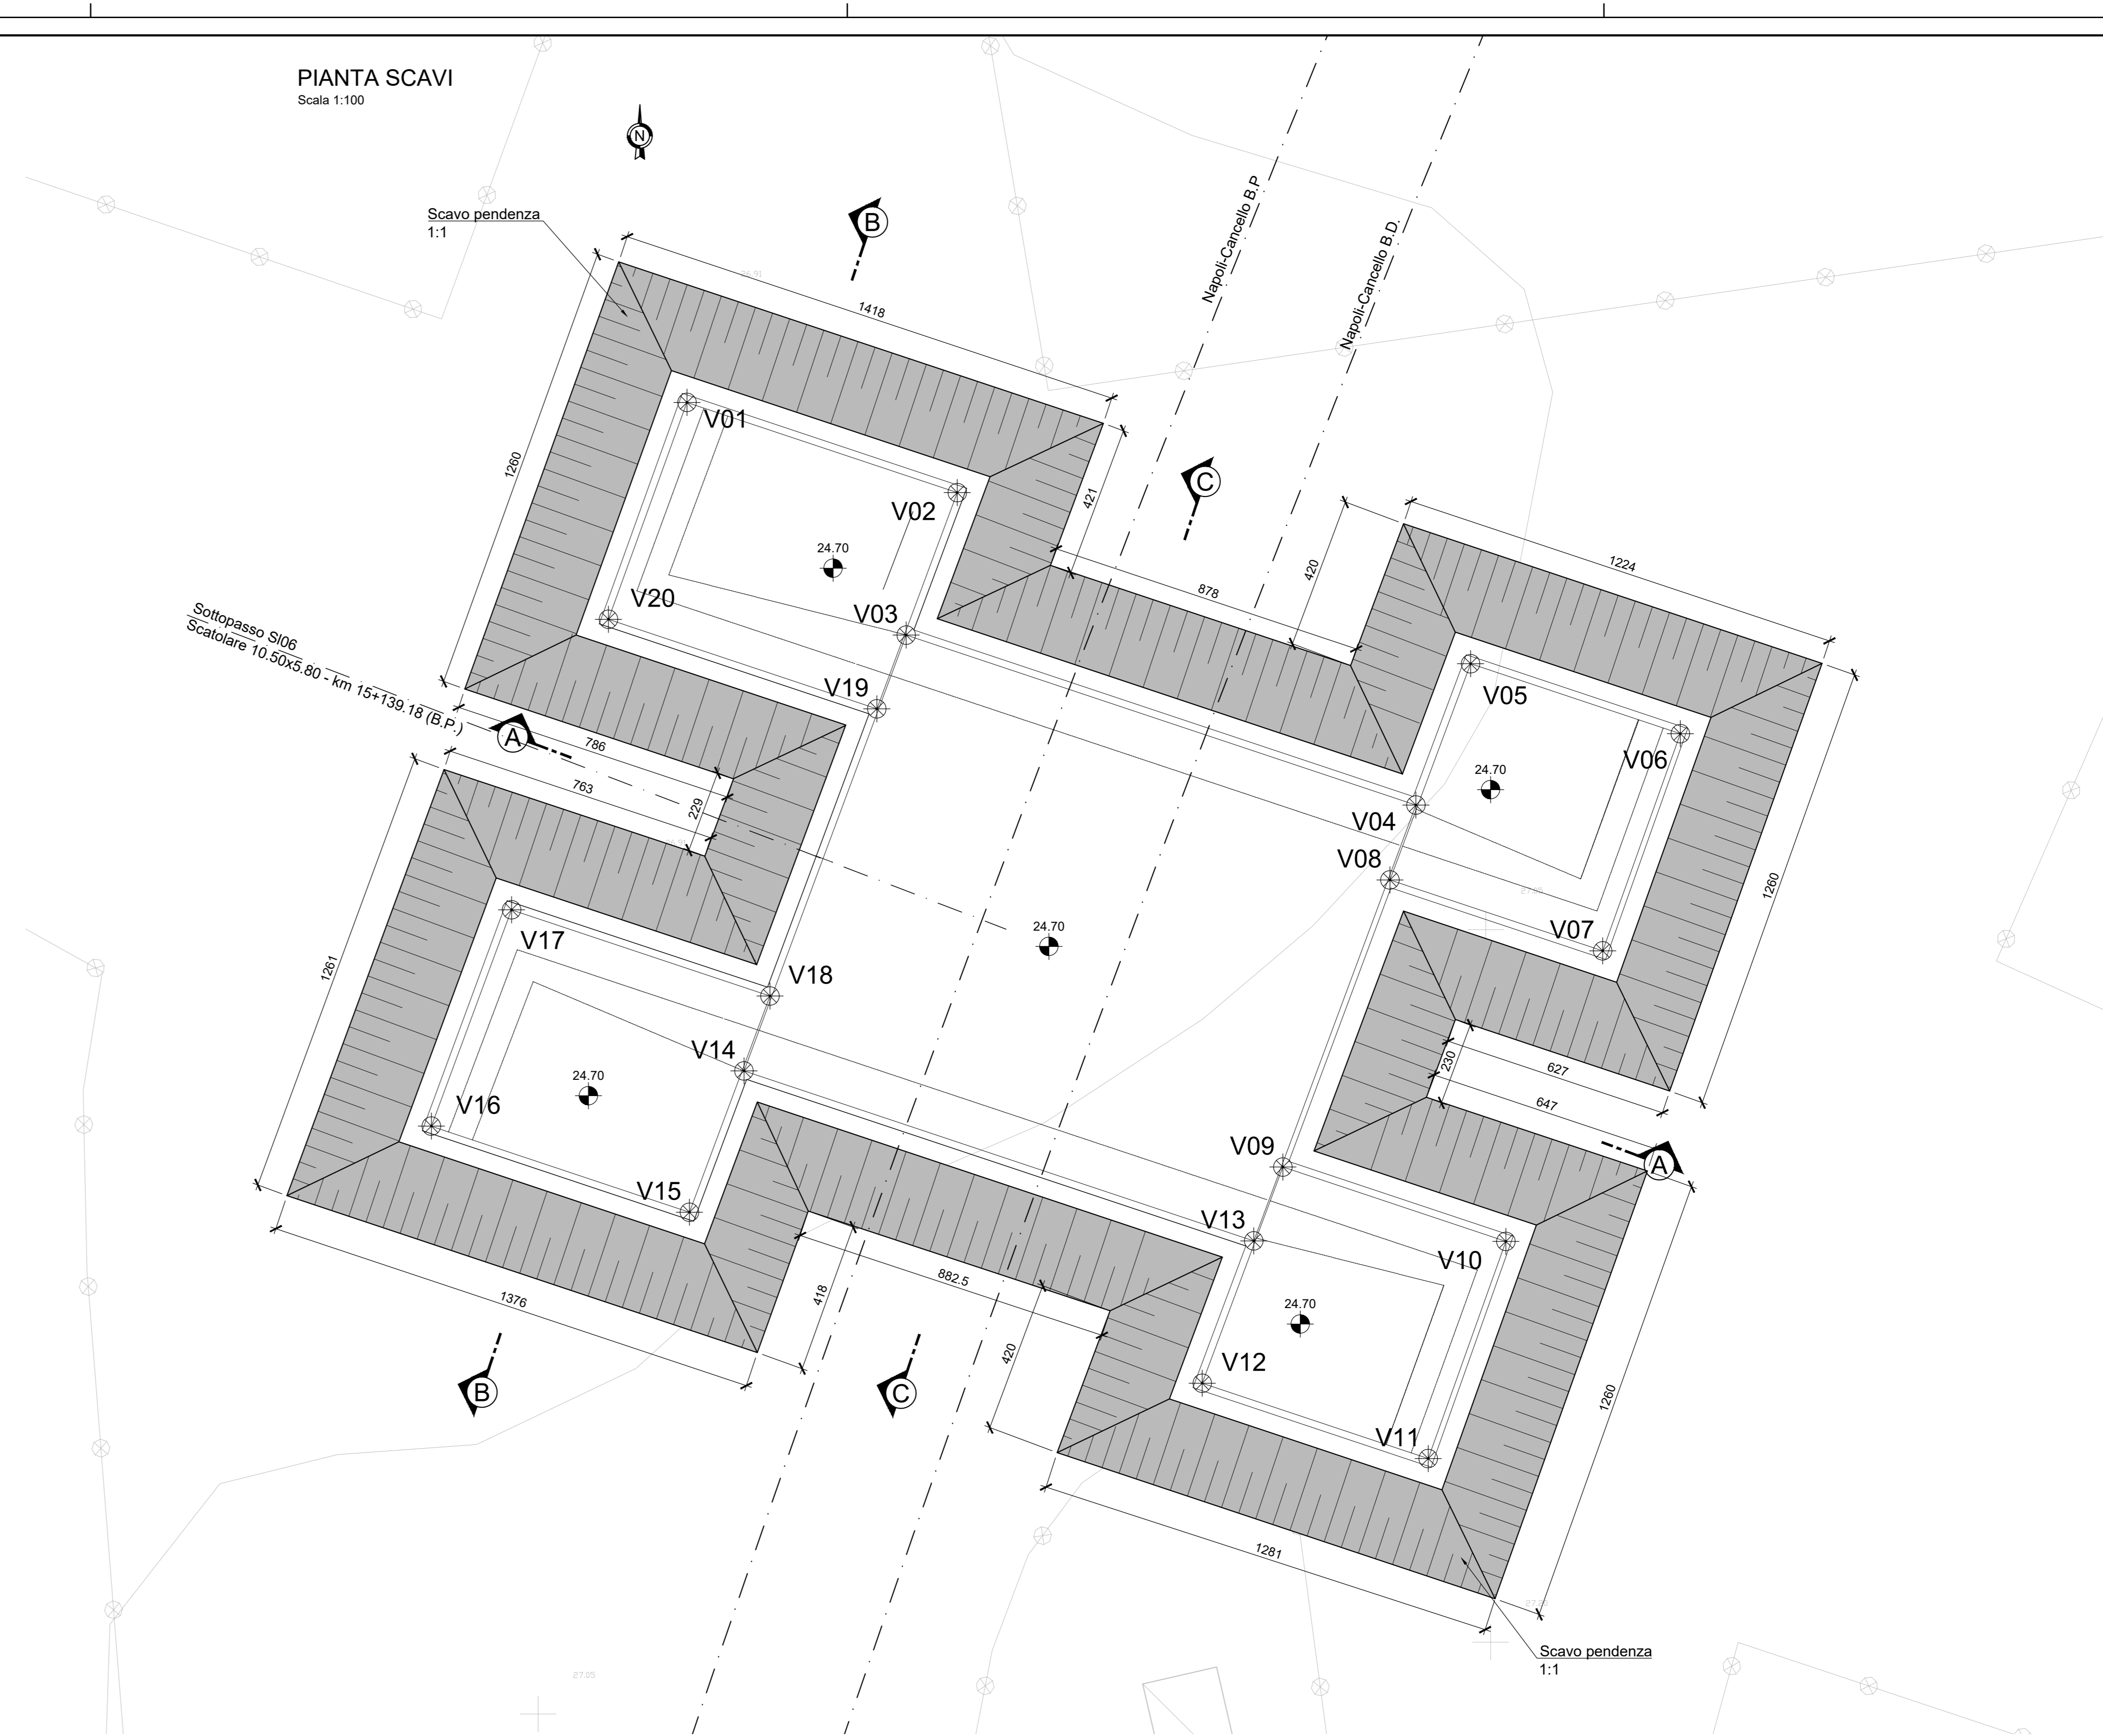


TABELLA DI TRACCIAMENTO

PUNTO	X (m)	Y (m)
V01	17040.1296	35979.2043
V02	17047.6316	35976.7004
V03	17046.2131	35972.7461
V04	17060.3608	35968.0286
V05	17061.8766	35971.9505
V06	17067.6984	35970.0093
V07	17065.5430	35963.9816
V08	17059.6391	35965.9502
V09	17056.6674	35957.9810
V10	17062.8567	35955.9172
V11	17060.7013	35949.8895
V12	17054.4300	35951.9807
V13	17055.8585	35955.9320
V14	17041.7107	35960.6491
V15	17040.1973	35956.7264
V16	17033.0344	35959.1173
V17	17035.2601	35965.1215
V18	17042.4311	35962.7280
V19	17045.3976	35970.6988
V20	17037.9504	35973.1845

ELABORATI DI RIFERIMENTO

- PER LE CARATTERISTICHE DEI MATERIALI SI RIMANDA ALL'ELABORATO IF1M00EZZTSL00000001
- PER I PARTICOLARI COSTRUTTIVI SI RIMANDA AGLI ELABORATI IF1M00EZZBIF0001002 E IF1M00EZZBIF0001003;
- PER LE ZONE DI TRANSIZIONE SI RIMANDA ALL'ELABORATO IF1M00EZZWZSL00000001.

COMMITTENTE:
RFI
RETE FERROVIARIA ITALIANA
GRUPPO FERROVIE DELLO STATO ITALIANO

DIREZIONE LAVORI:
ITALFERR
GRUPPO FERROVIE DELLO STATO ITALIANO

APPALTATORE:
MANDATARIA: salini impregilo
MANDANTE: ASTALDI

PROGETTAZIONE:
MANDATARIA: SYSTRA
MANDANTE: SOTECNI, ROCKSOIL

PROGETTO ESECUTIVO
LINEA FERROVIARIA NAPOLI - BARI, TRATTA NAPOLI-CANCELLO,
IN VARIANTE TRA LE PK 0+000 E PK 15+585, INCLUSE LE OPERE ACCESSORIE,
NELL'AMBITO DEGLI INTERVENTI DI CUI AL D.L. 133/2014, CONVERTITO IN LEGGE 164 / 2014

DISEGNO
SL - SOTTOVIA
SL06 - SOTTOVIA VARIANTE S.P.23 VIA GAUDIELLO KM 15+135.17
PIANTA SCAVI

APPALTATORE	PROGETTAZIONE
DIRETTORE TECNICO Ing. M. PANISI	DIRETTORE DELLA PROGETTAZIONE Ing. A. CHECCHI

COMMESSA	LOTTO	FASE	ENTE	TIPO DOC.	OPERA/DISCIPLINA	PROGR.	REV.	SCALA:
IF1M	00	E	ZZ	P9	SL0600	001	B	1:100 / 1:50

Rev.	Descrizione	Redatto	Data	Verificato	Data	Approvato	Data	Autorizzato	Data
A	EMISSIONE	DI PLACIDO	14/09/18	MARTUSCELLI	05/09/18	DI ANGELO	15/09/18	MARTUSCELLI	
B	EMISSIONE PER REV	DI PLACIDO	03/09/18	MARTUSCELLI	11/09/18	DI ANGELO	11/09/18		