




SEZIONE TRASVERSALE IN GALLERIA TIPO "I"

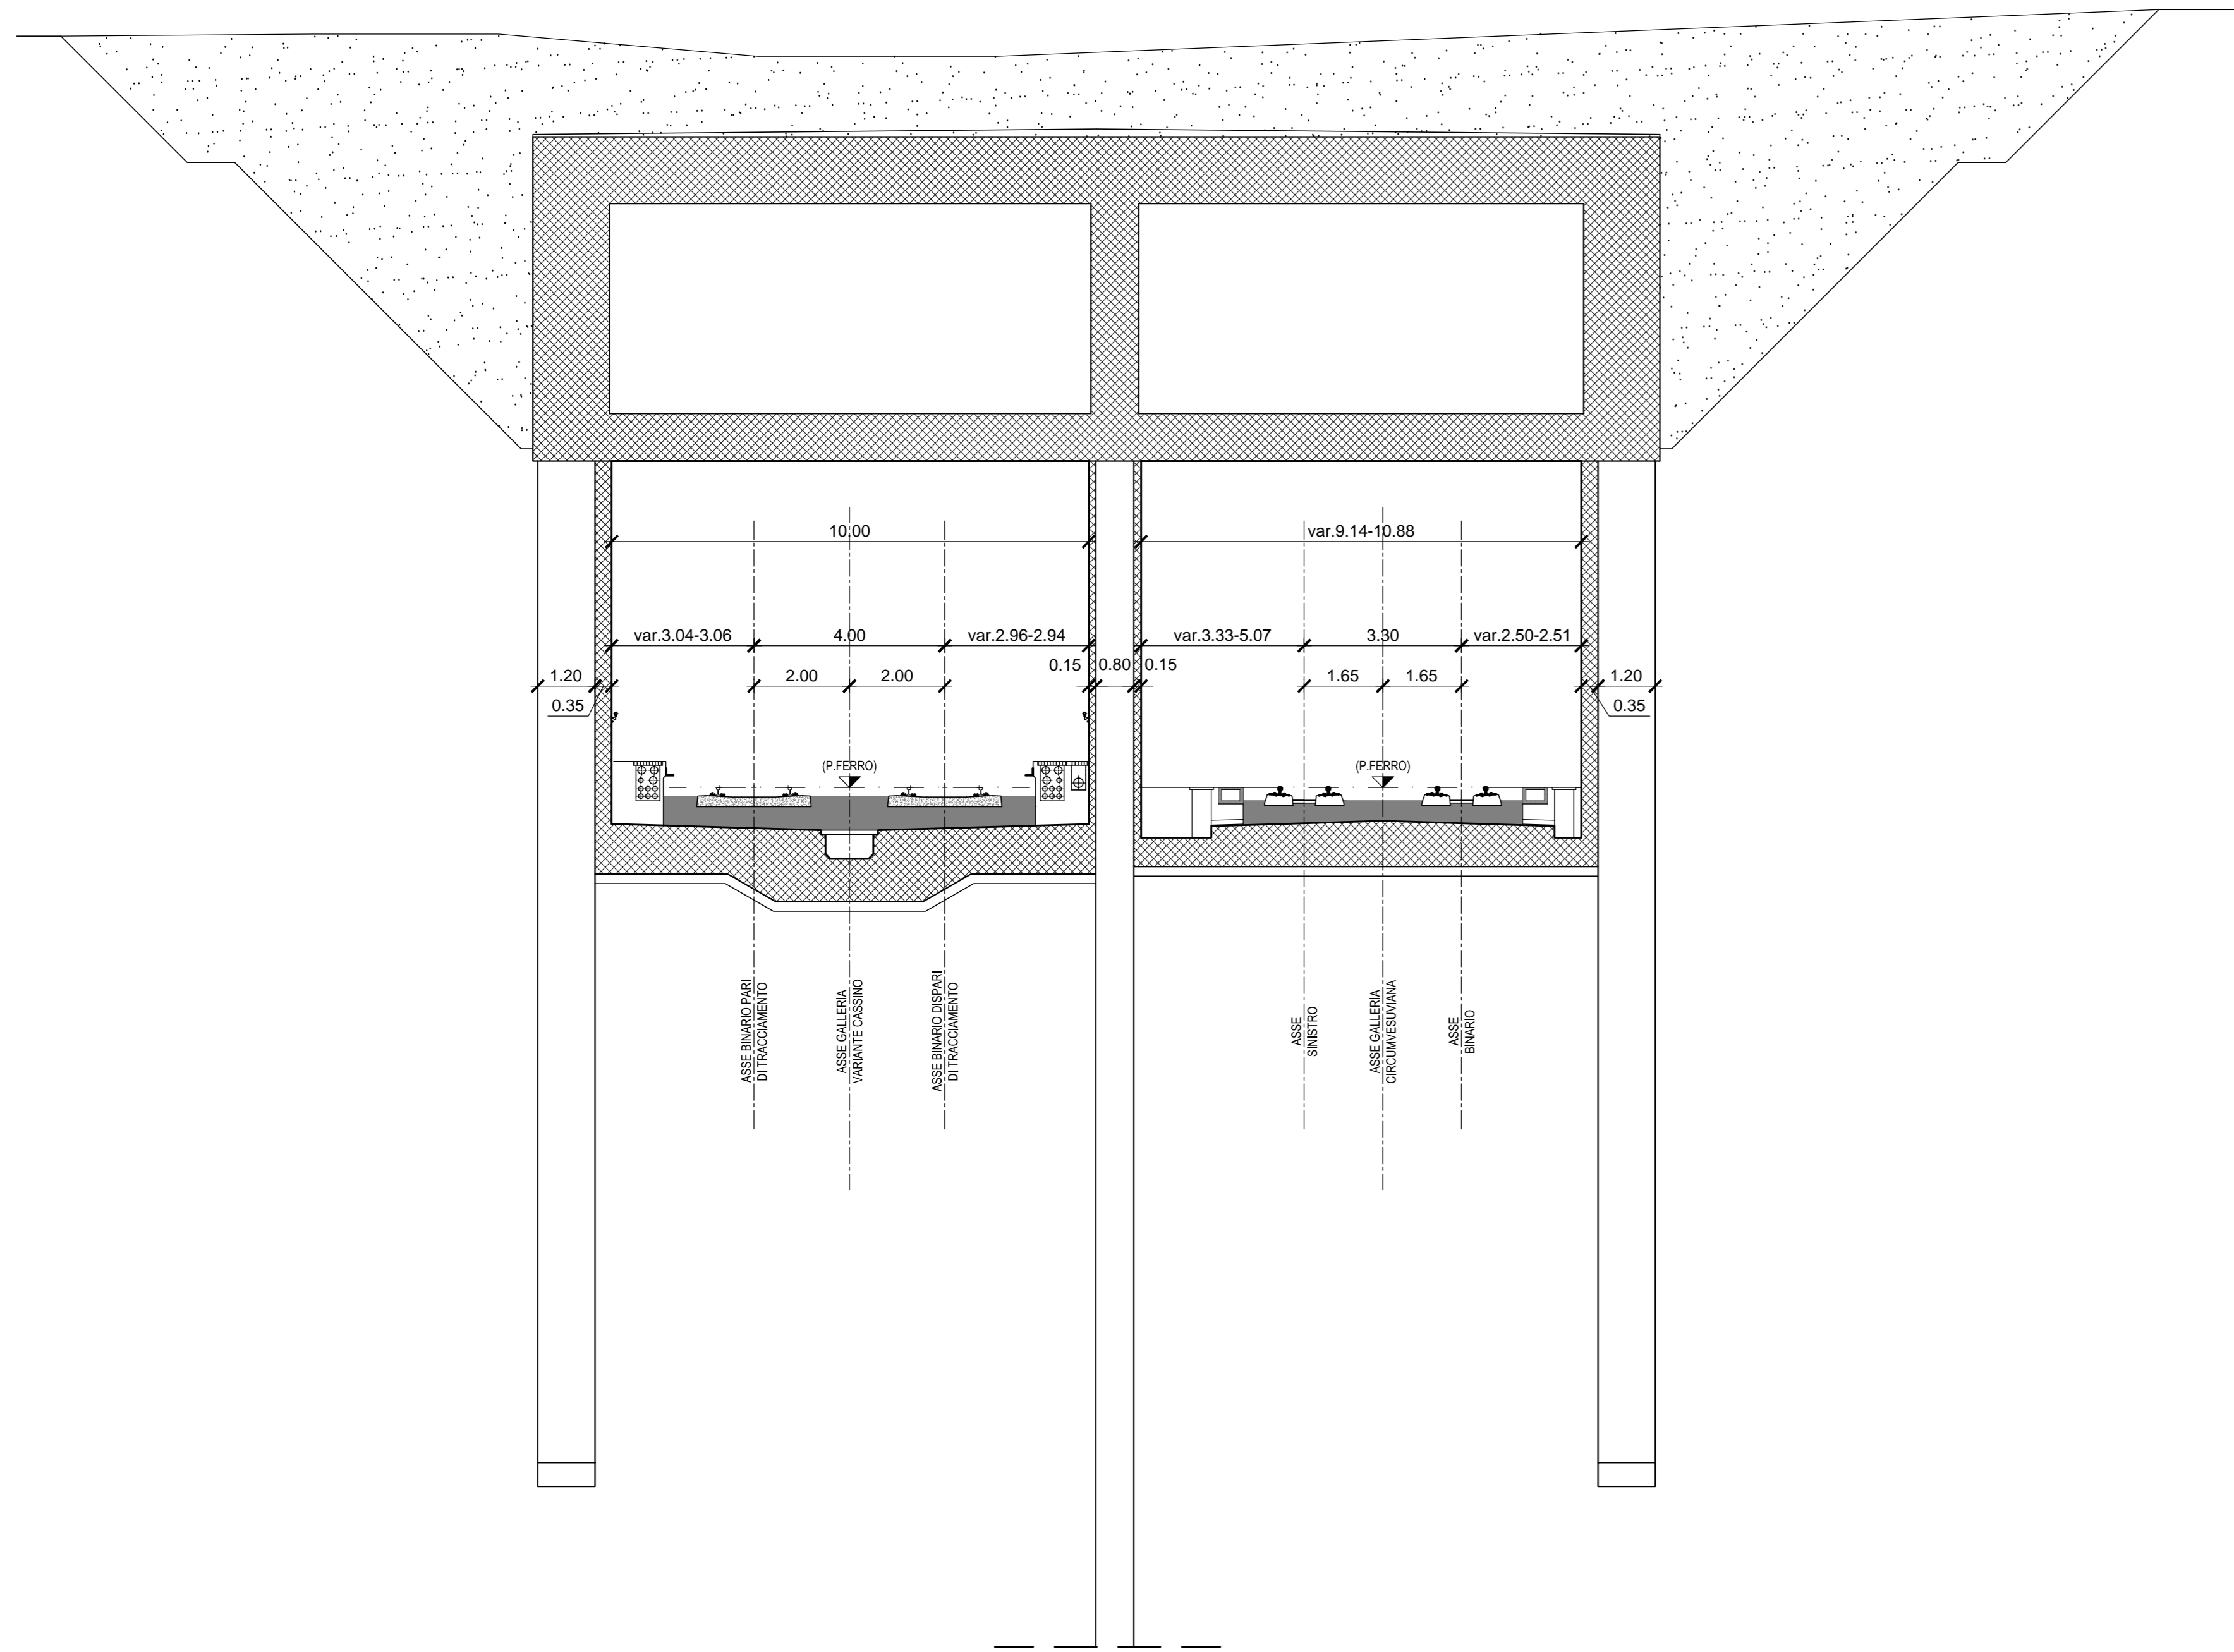


SEZIONE TRASVERSALE IN GALLERIA TIPO "L"

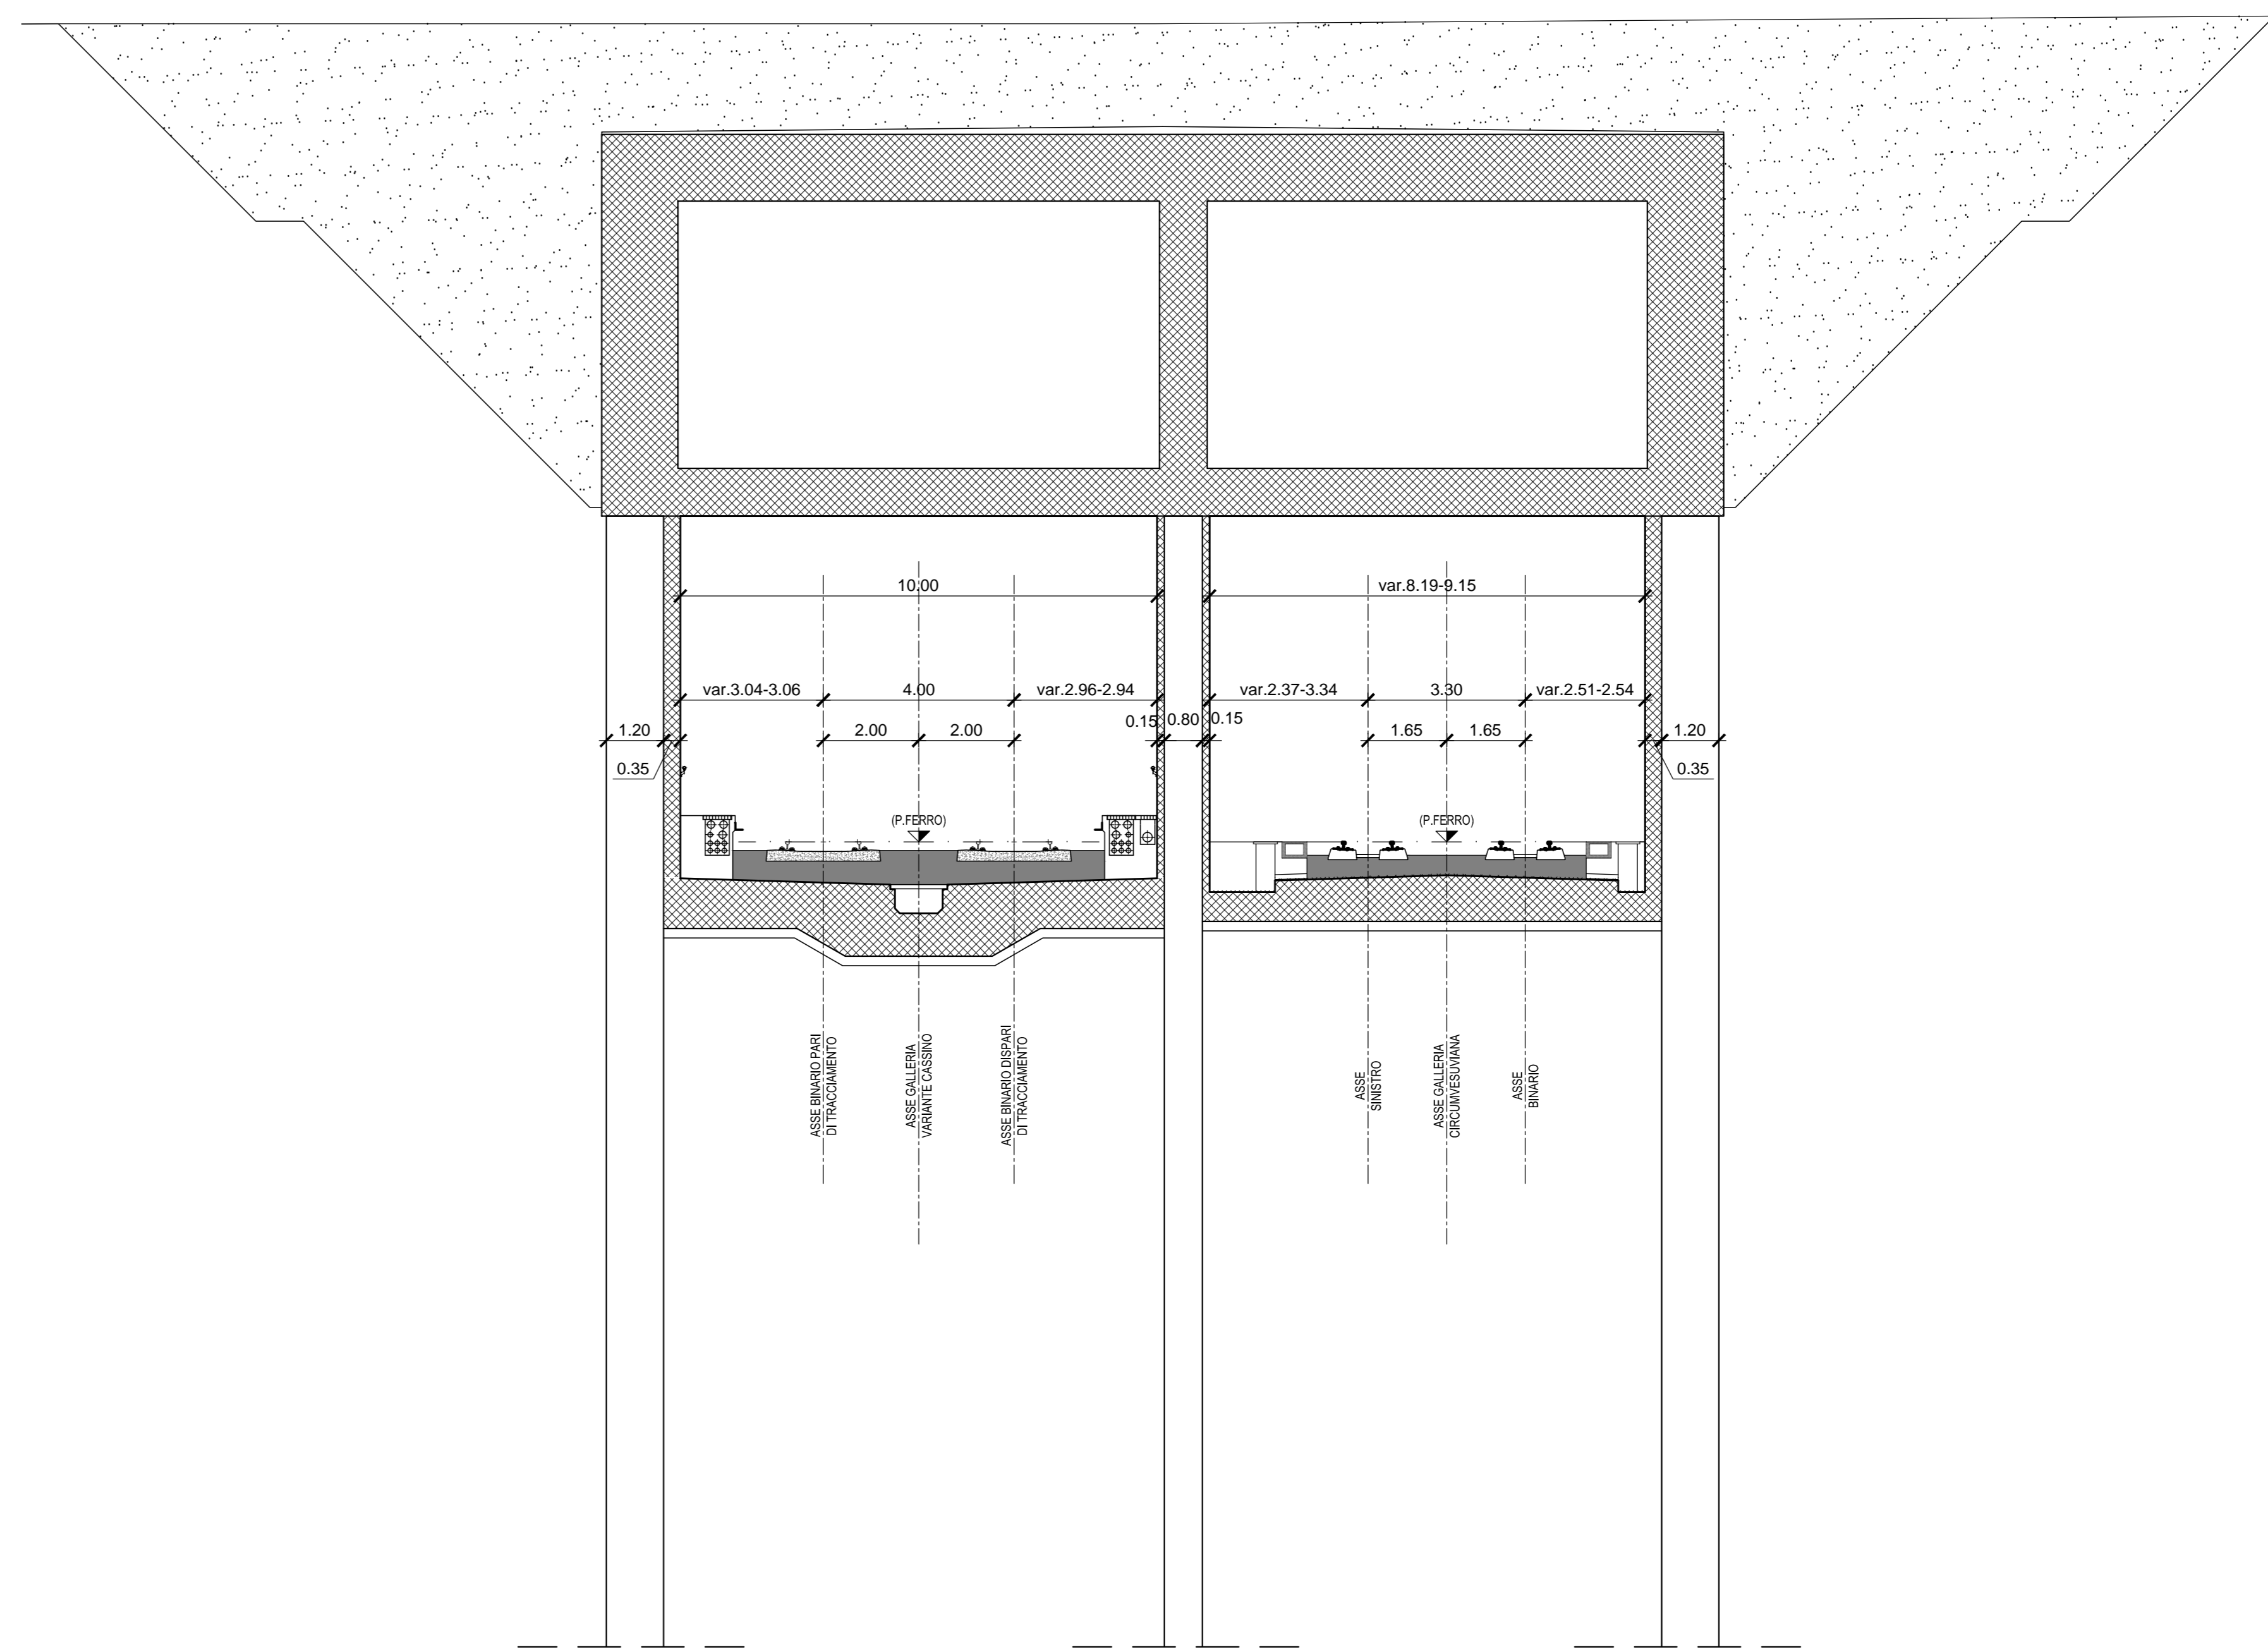

SEZIONE TRASVERSALE IN GALLERIA TIPO "M"

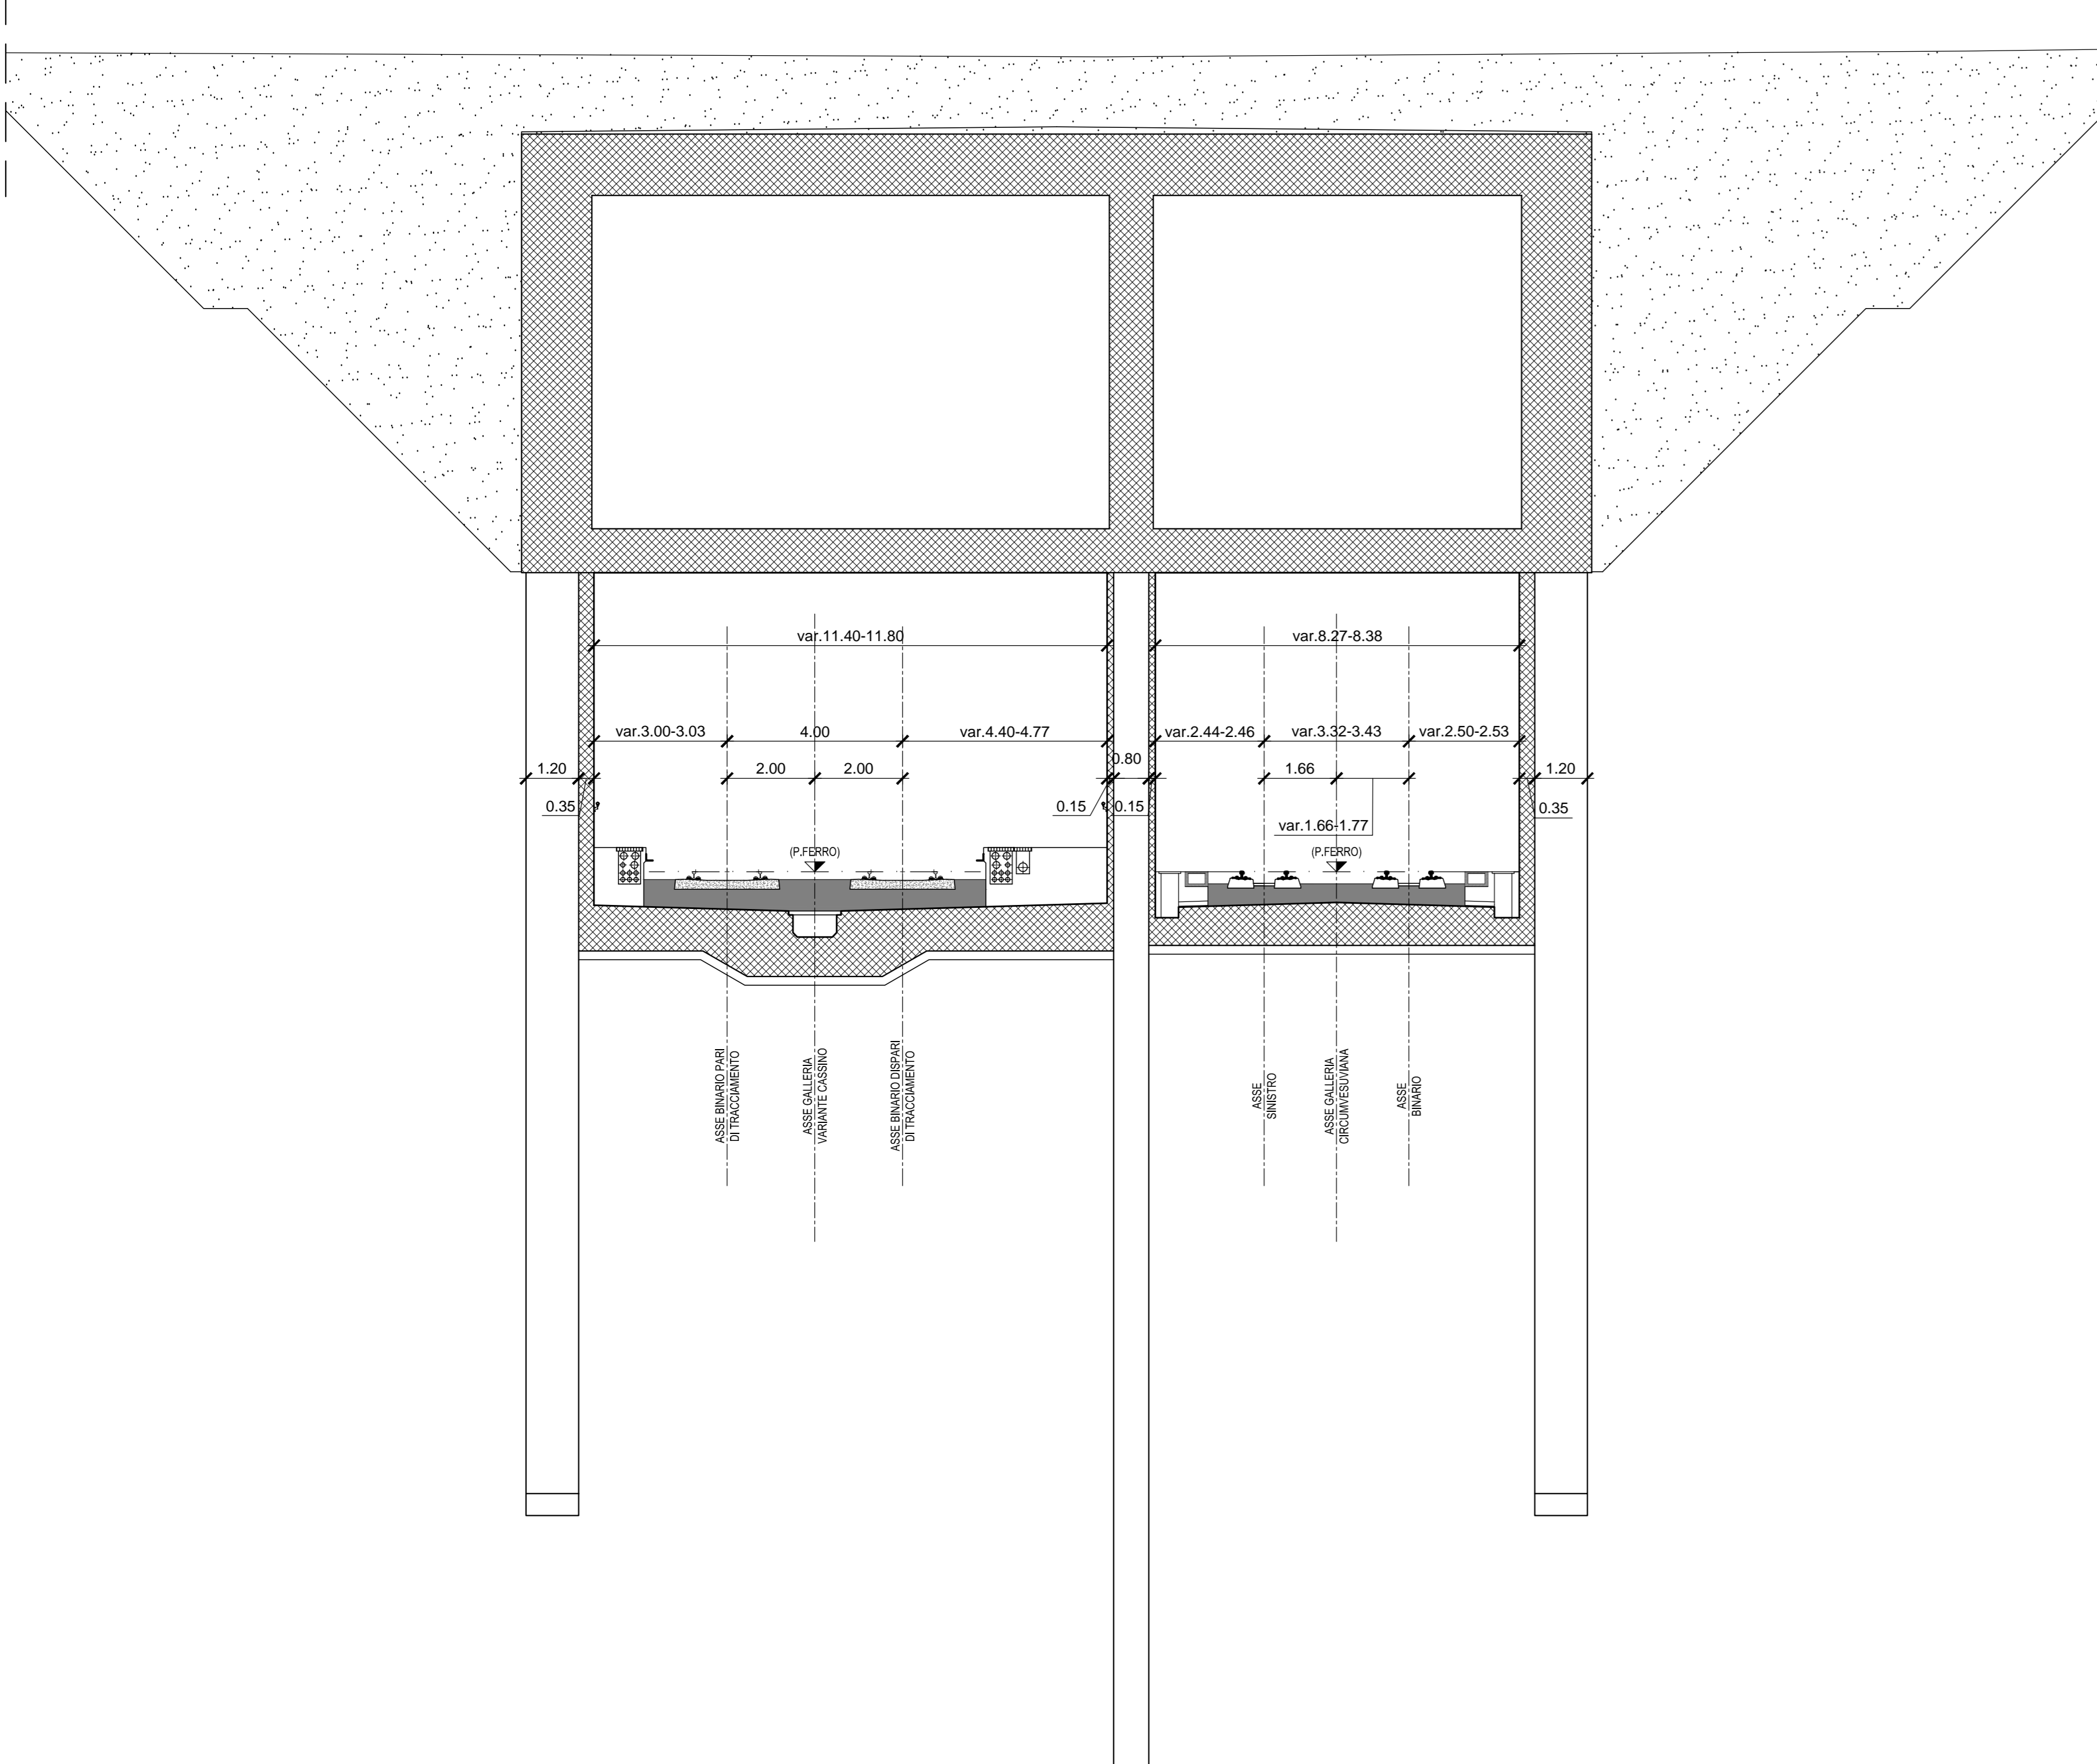

SEZIONE TRASVERSALE IN GALLERIA TIPO "N"

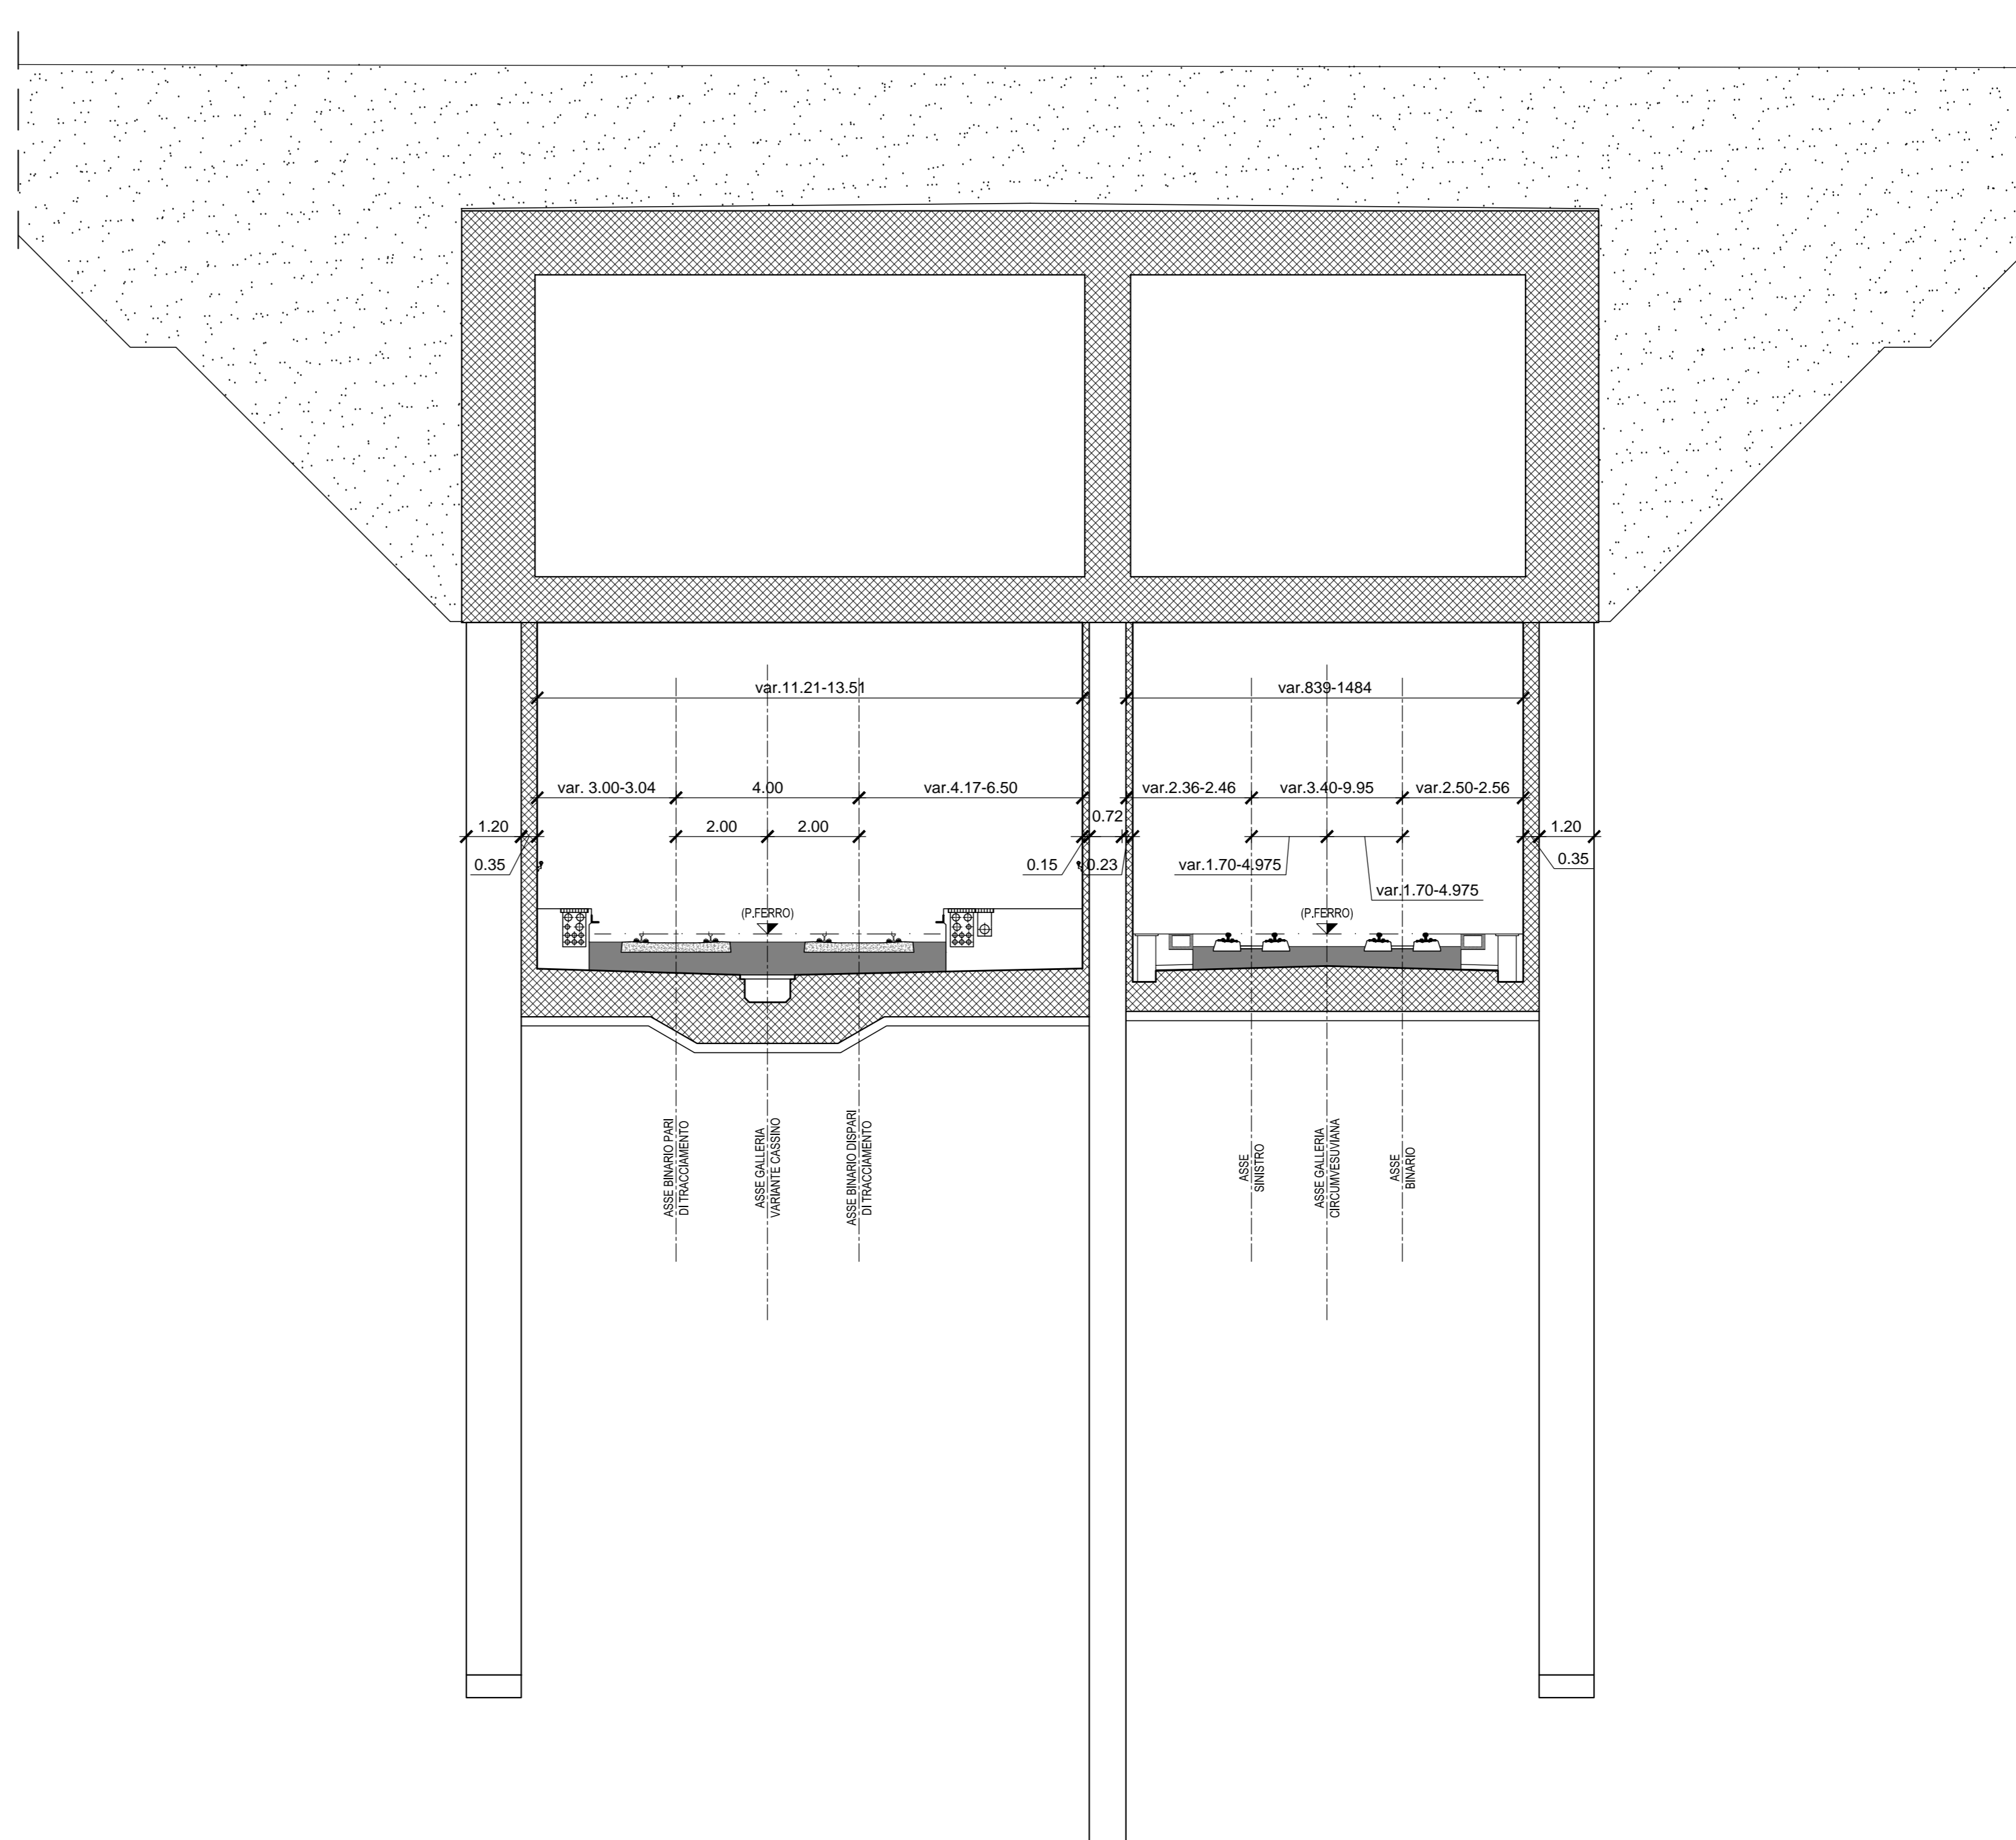

COMMITTENTE:  **RFI**
 RETE FERROVIARIA ITALIANA
 GRUPPO FERROVIE DELLO STATO ITALIANO

DIREZIONE LAVORI:  **ITALFERR**
 GRUPPO FERROVIE DELLO STATO ITALIANO

APPALTATORE:  **salini impregilo**  **ASTALDI**

PROGETTAZIONE:  **SYSTRA**  **SOTECNI**  **REX**

PROGETTO ESECUTIVO

LINEA FERROVIARIA NAPOLI - BARI, TRATTA NAPOLI-CANCELLO, IN VARIANTE TRA LE PK 0+000 E PK 15+585, INCLUSE LE OPERE ACCESSORIE, NELL'AMBITO DEGLI INTERVENTI DI CUI AL D.L. 133/2014, CONVERTITO IN LEGGE 164 / 2014

DISEGNO
 GA - GALLERIE
 GA01 - GALLERIA CASALNUOVO DA KM 0+550,00 A KM 2+860,21
 SEZIONI TIPO INTRADOSSO
 TAV. 3 / 4

APPALTATORE DIRETTORE TECNICO Ing. M. PANISI	PROGETTAZIONE DIRETTORE DELLA PROGETTAZIONE Ing. A. CHECCO
--	--

COMMESSA	LOTTO	FASE	ENTE TIPO DOC.	OPERA/DISCIPLINA	PROGR.	REV.	SCALA:
IF1M	00	E	ZZ WA	GA0100	003	A	1:100

Rev.	Descrizione	Redatto	Data	Verificato	Data	Approvato	Data	Autorizzato	Data
A	EMISSIONE		20/01/14	FRANCO	20/01/14	BELLOCCO	20/01/14	CASANI	

File: IF1M.0.0.ZZ.WA.GA.01.0.003-A.DWG n. Ed.: 1