
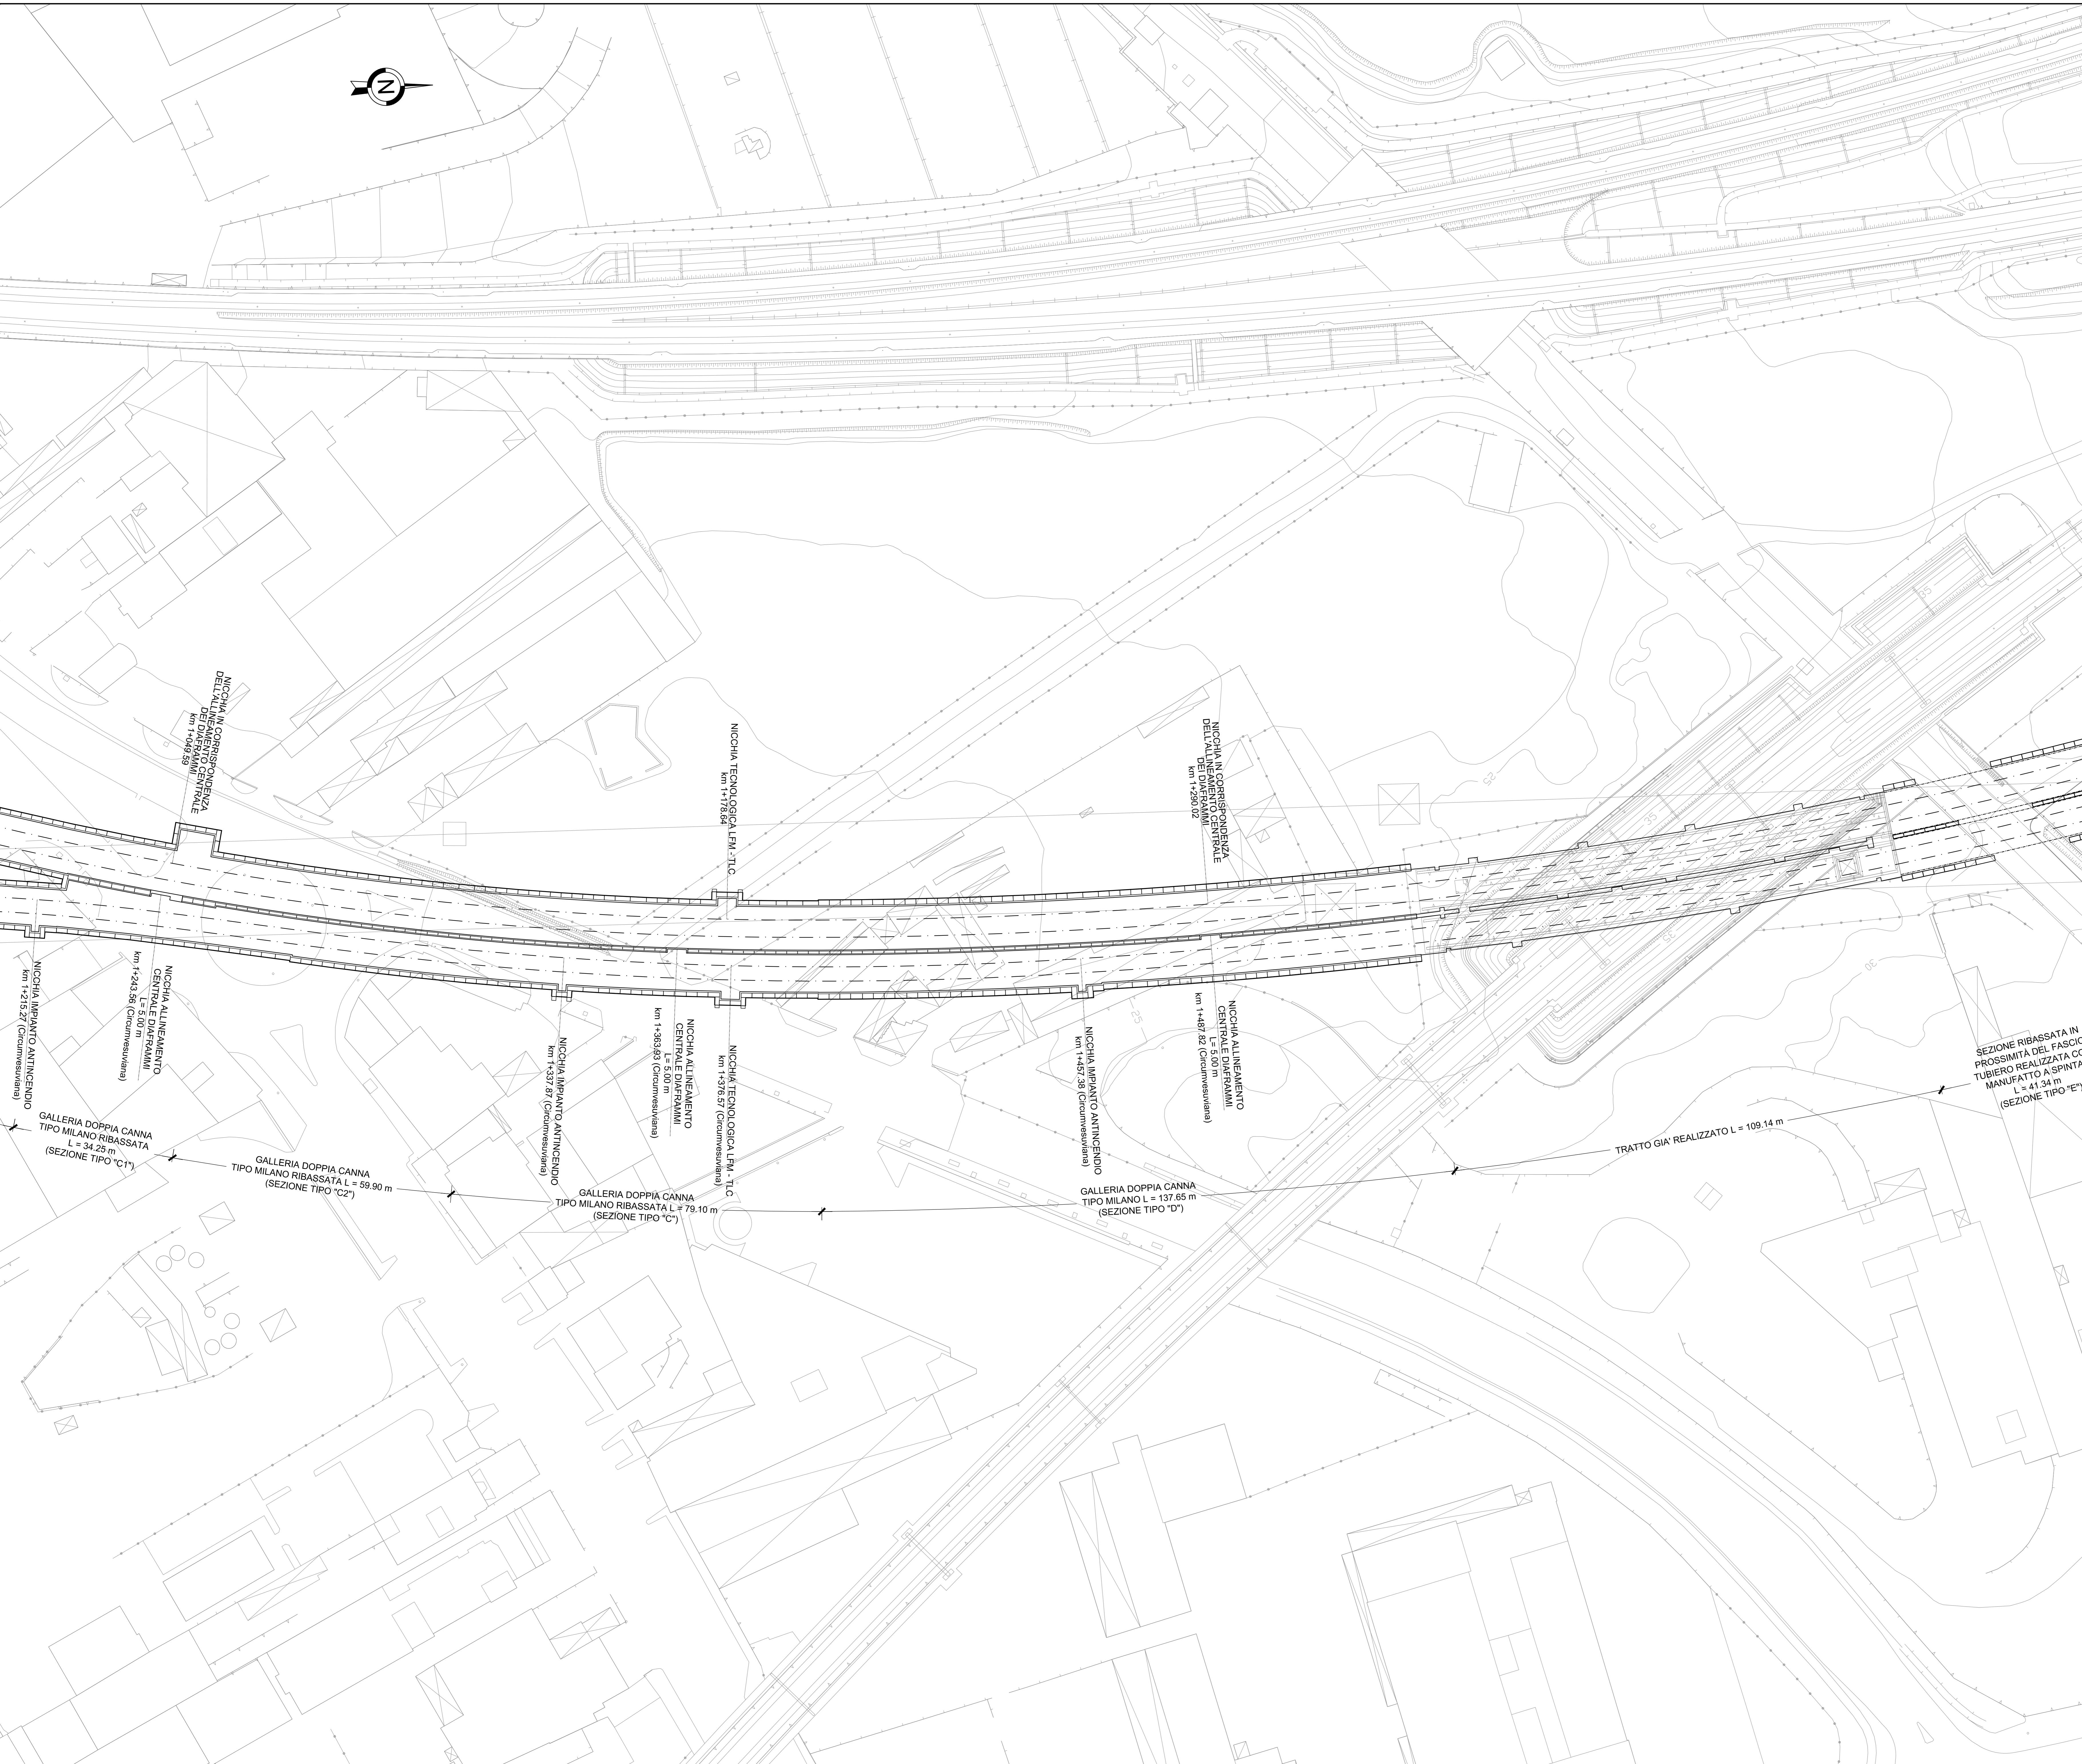


KEY-PLAN

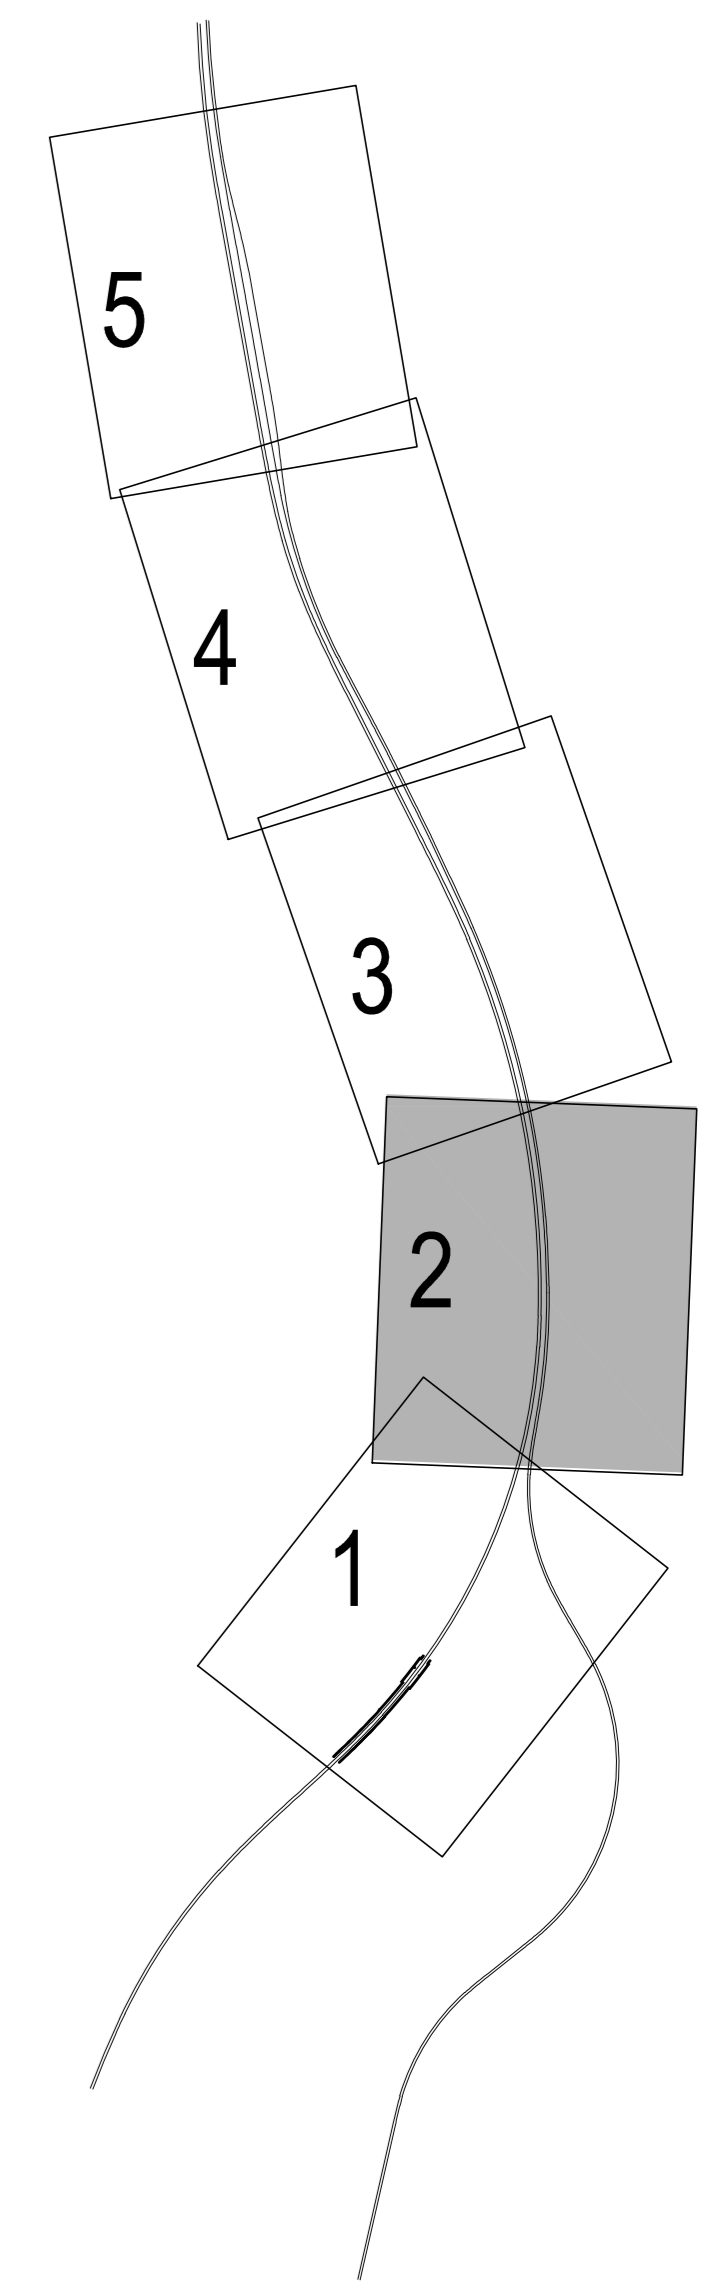

COMMITTENTE:  **RFI**  
RETE FERROVIARIA ITALIANA  
GRUPPO FERROVIE DELLO STATO ITALIANO

DIREZIONE LAVORI:  **ITALFERR**  
GRUPPO FERROVIE DELLO STATO ITALIANO

APPALTATORE:  **salini impregilo**  **ASTALDI**

PROGETTAZIONE:  **SYSTRA**  **SOTECNI**  **ROCKSOIL**

**PROGETTO ESECUTIVO**

**LINEA FERROVIARIA NAPOLI - BARI, TRATTA NAPOLI-CANCELLO, IN VARIANTE TRA LE PK 0+000 E PK 15+585, INCLUSE LE OPERE ACCESSORIE, NELL'AMBITO DEGLI INTERVENTI DI CUI AL D.L. 133/2014, CONVERTITO IN LEGGE 164 / 2014**

DISEGNO

GA - GALLERIE

GA01 - GALLERIA CASALNUOVO DA KM 0+550.000 A KM 2+860.210

INQUADRAMENTO GENERALE CON UBICAZIONE BY-PASS 2/5

APPALTATORE		PROGETTAZIONE							
DIRETTORE DELLA TECNICO		DIRETTORE DELLA PROGETTAZIONE							
Ing. M. PANISI		Ing. A. CHECCHI							
COMMESSA	LOTTO	FASE	ENTE TIPO DOC.	OPERA/DISCIPLINA	PROGR.	REV.	SCALA:		
IF1M	00	E	ZZ	A8	GA01010	002	B	1:500	
Rev.	Descrizione	Redatto	Data	Verificato	Data	Approvato	Data	Autorizzato Data	
A	EMMISSIONE	PARSONS	14/09/18	PARSONS	15/09/18	BELLOCCHIO	15/09/18	CASARI	
B	EMMISSIONE PER PUV	PARSONS	10/09/18	PARSONS	11/09/18	BELLOCCHIO	11/09/18		
								15/09/18	
File: IF1M 0.0.E.ZZ.A8.GA.01.0.002-B.DWG n. Elab:									