




SEZIONE TRASVERSALE - Scala 1:50

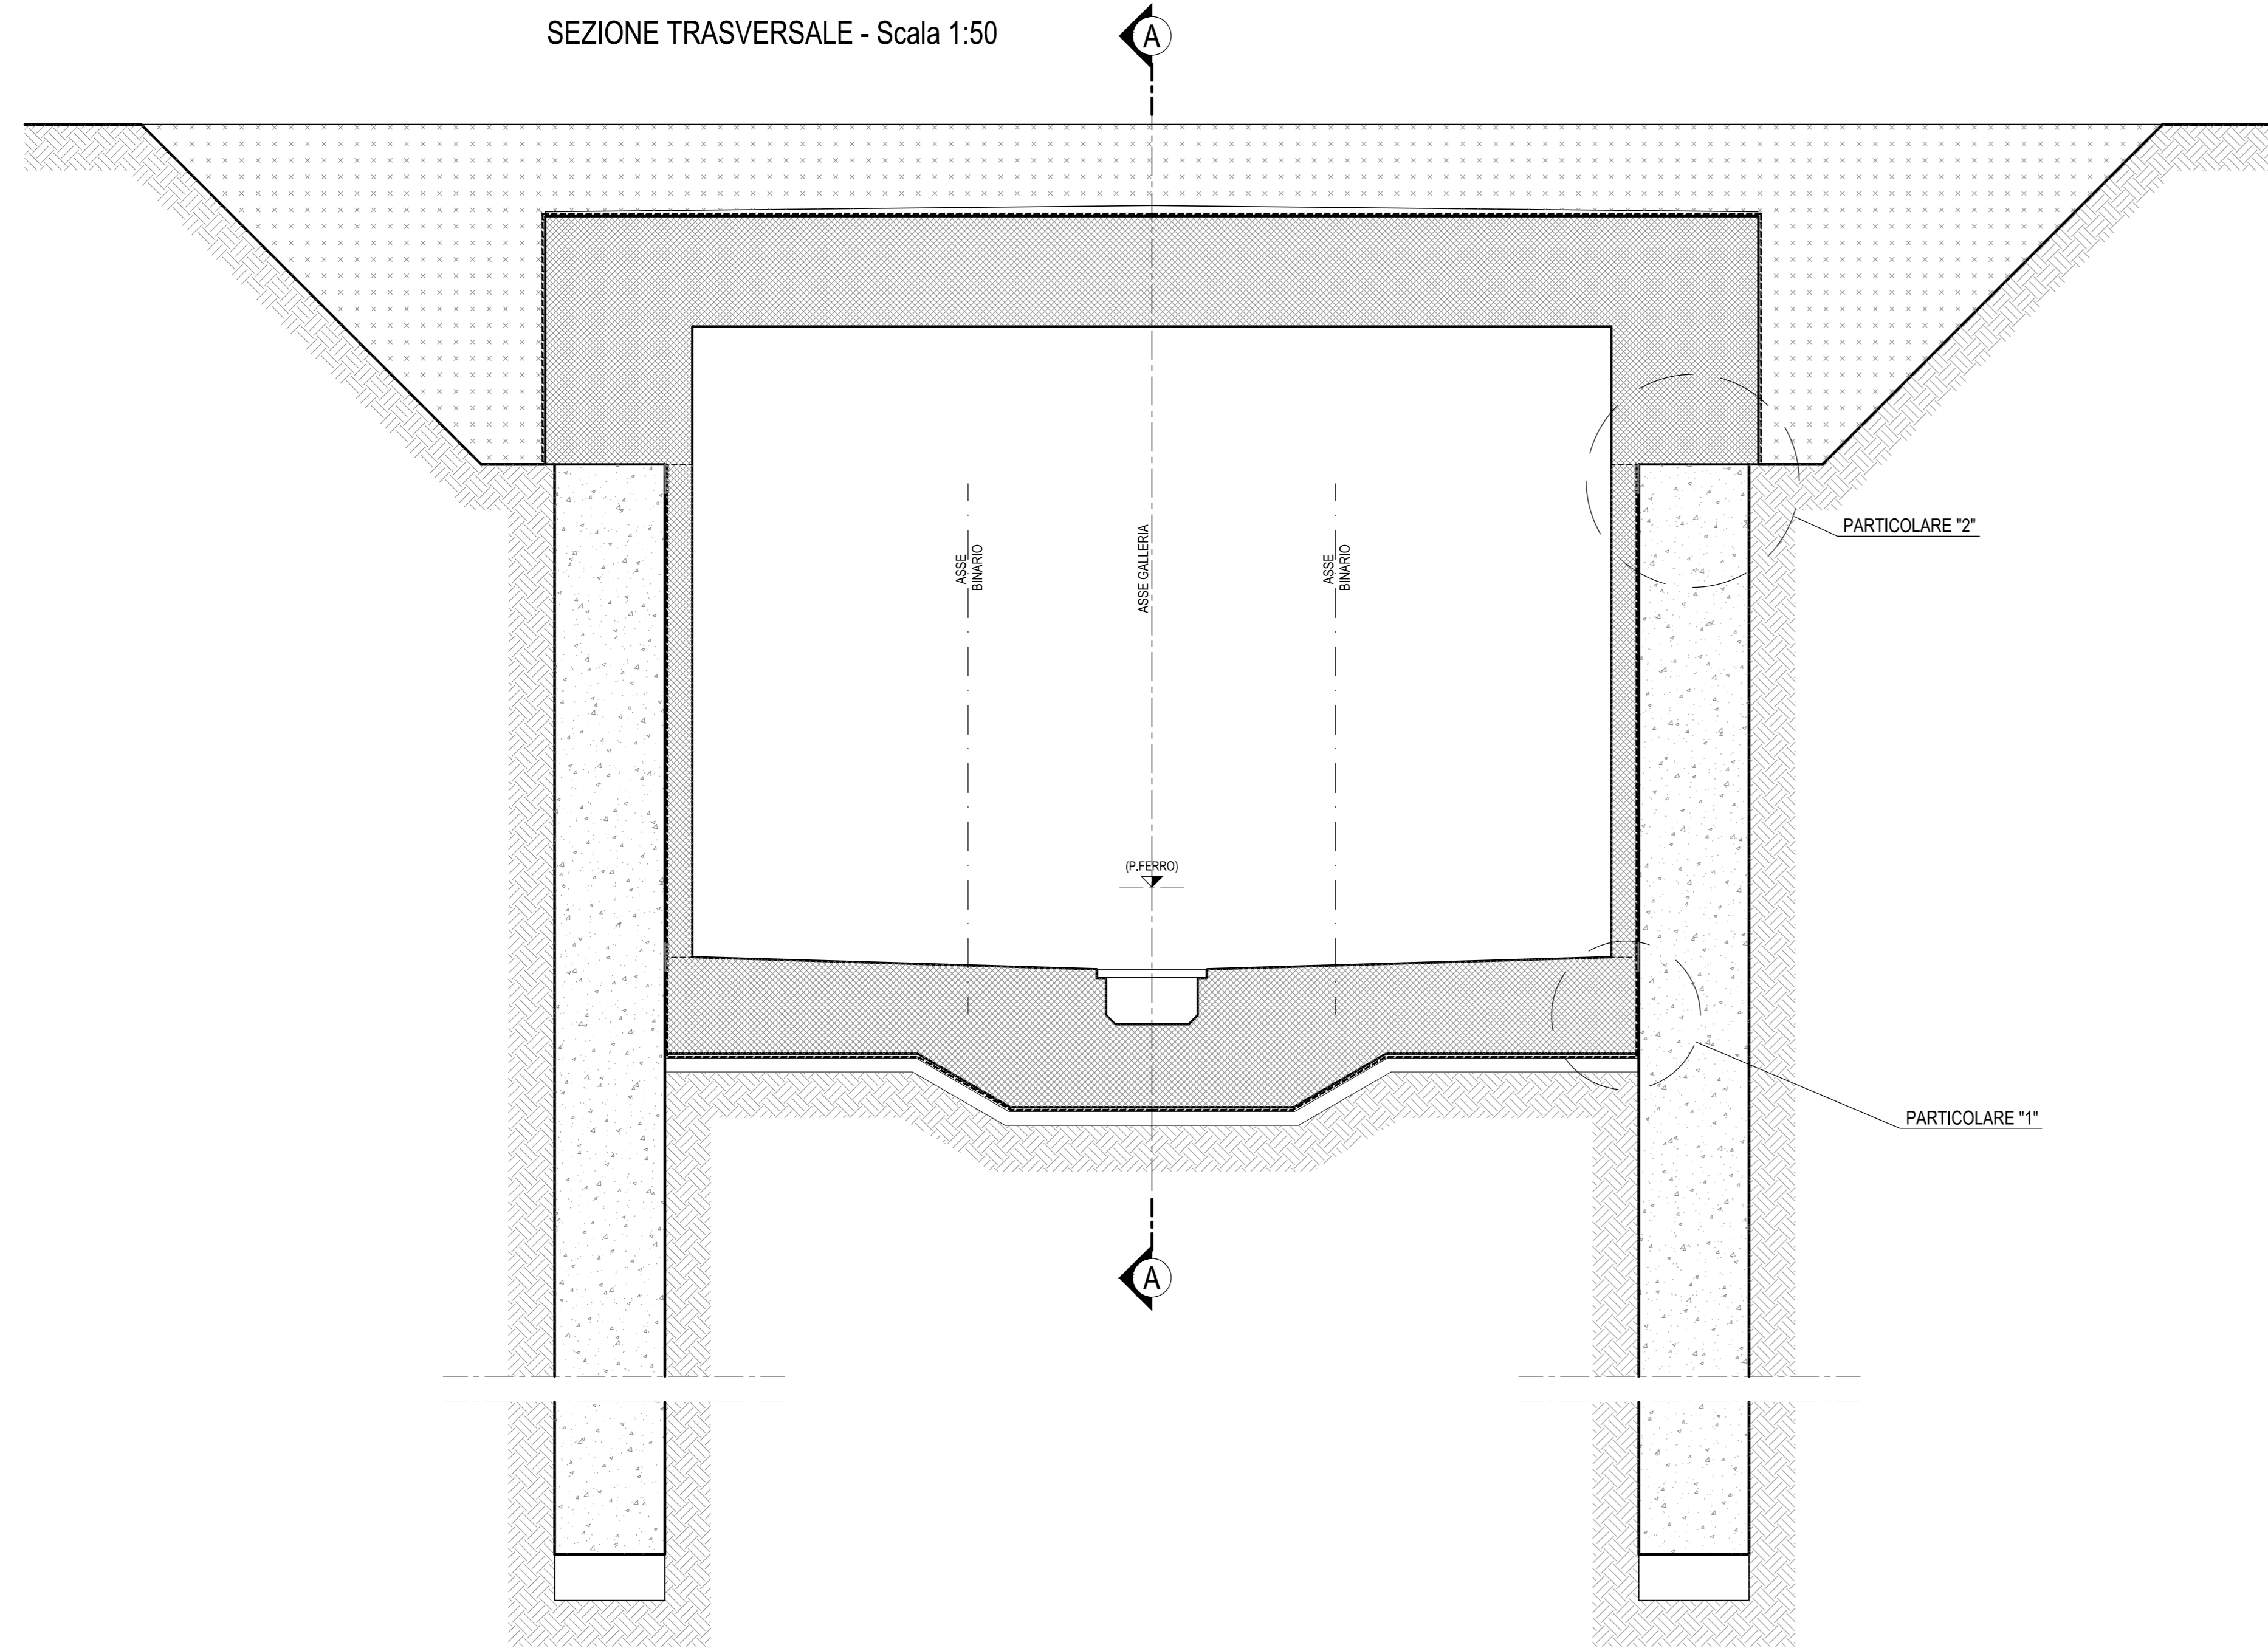

SEZIONE A-A - Scala 1:50

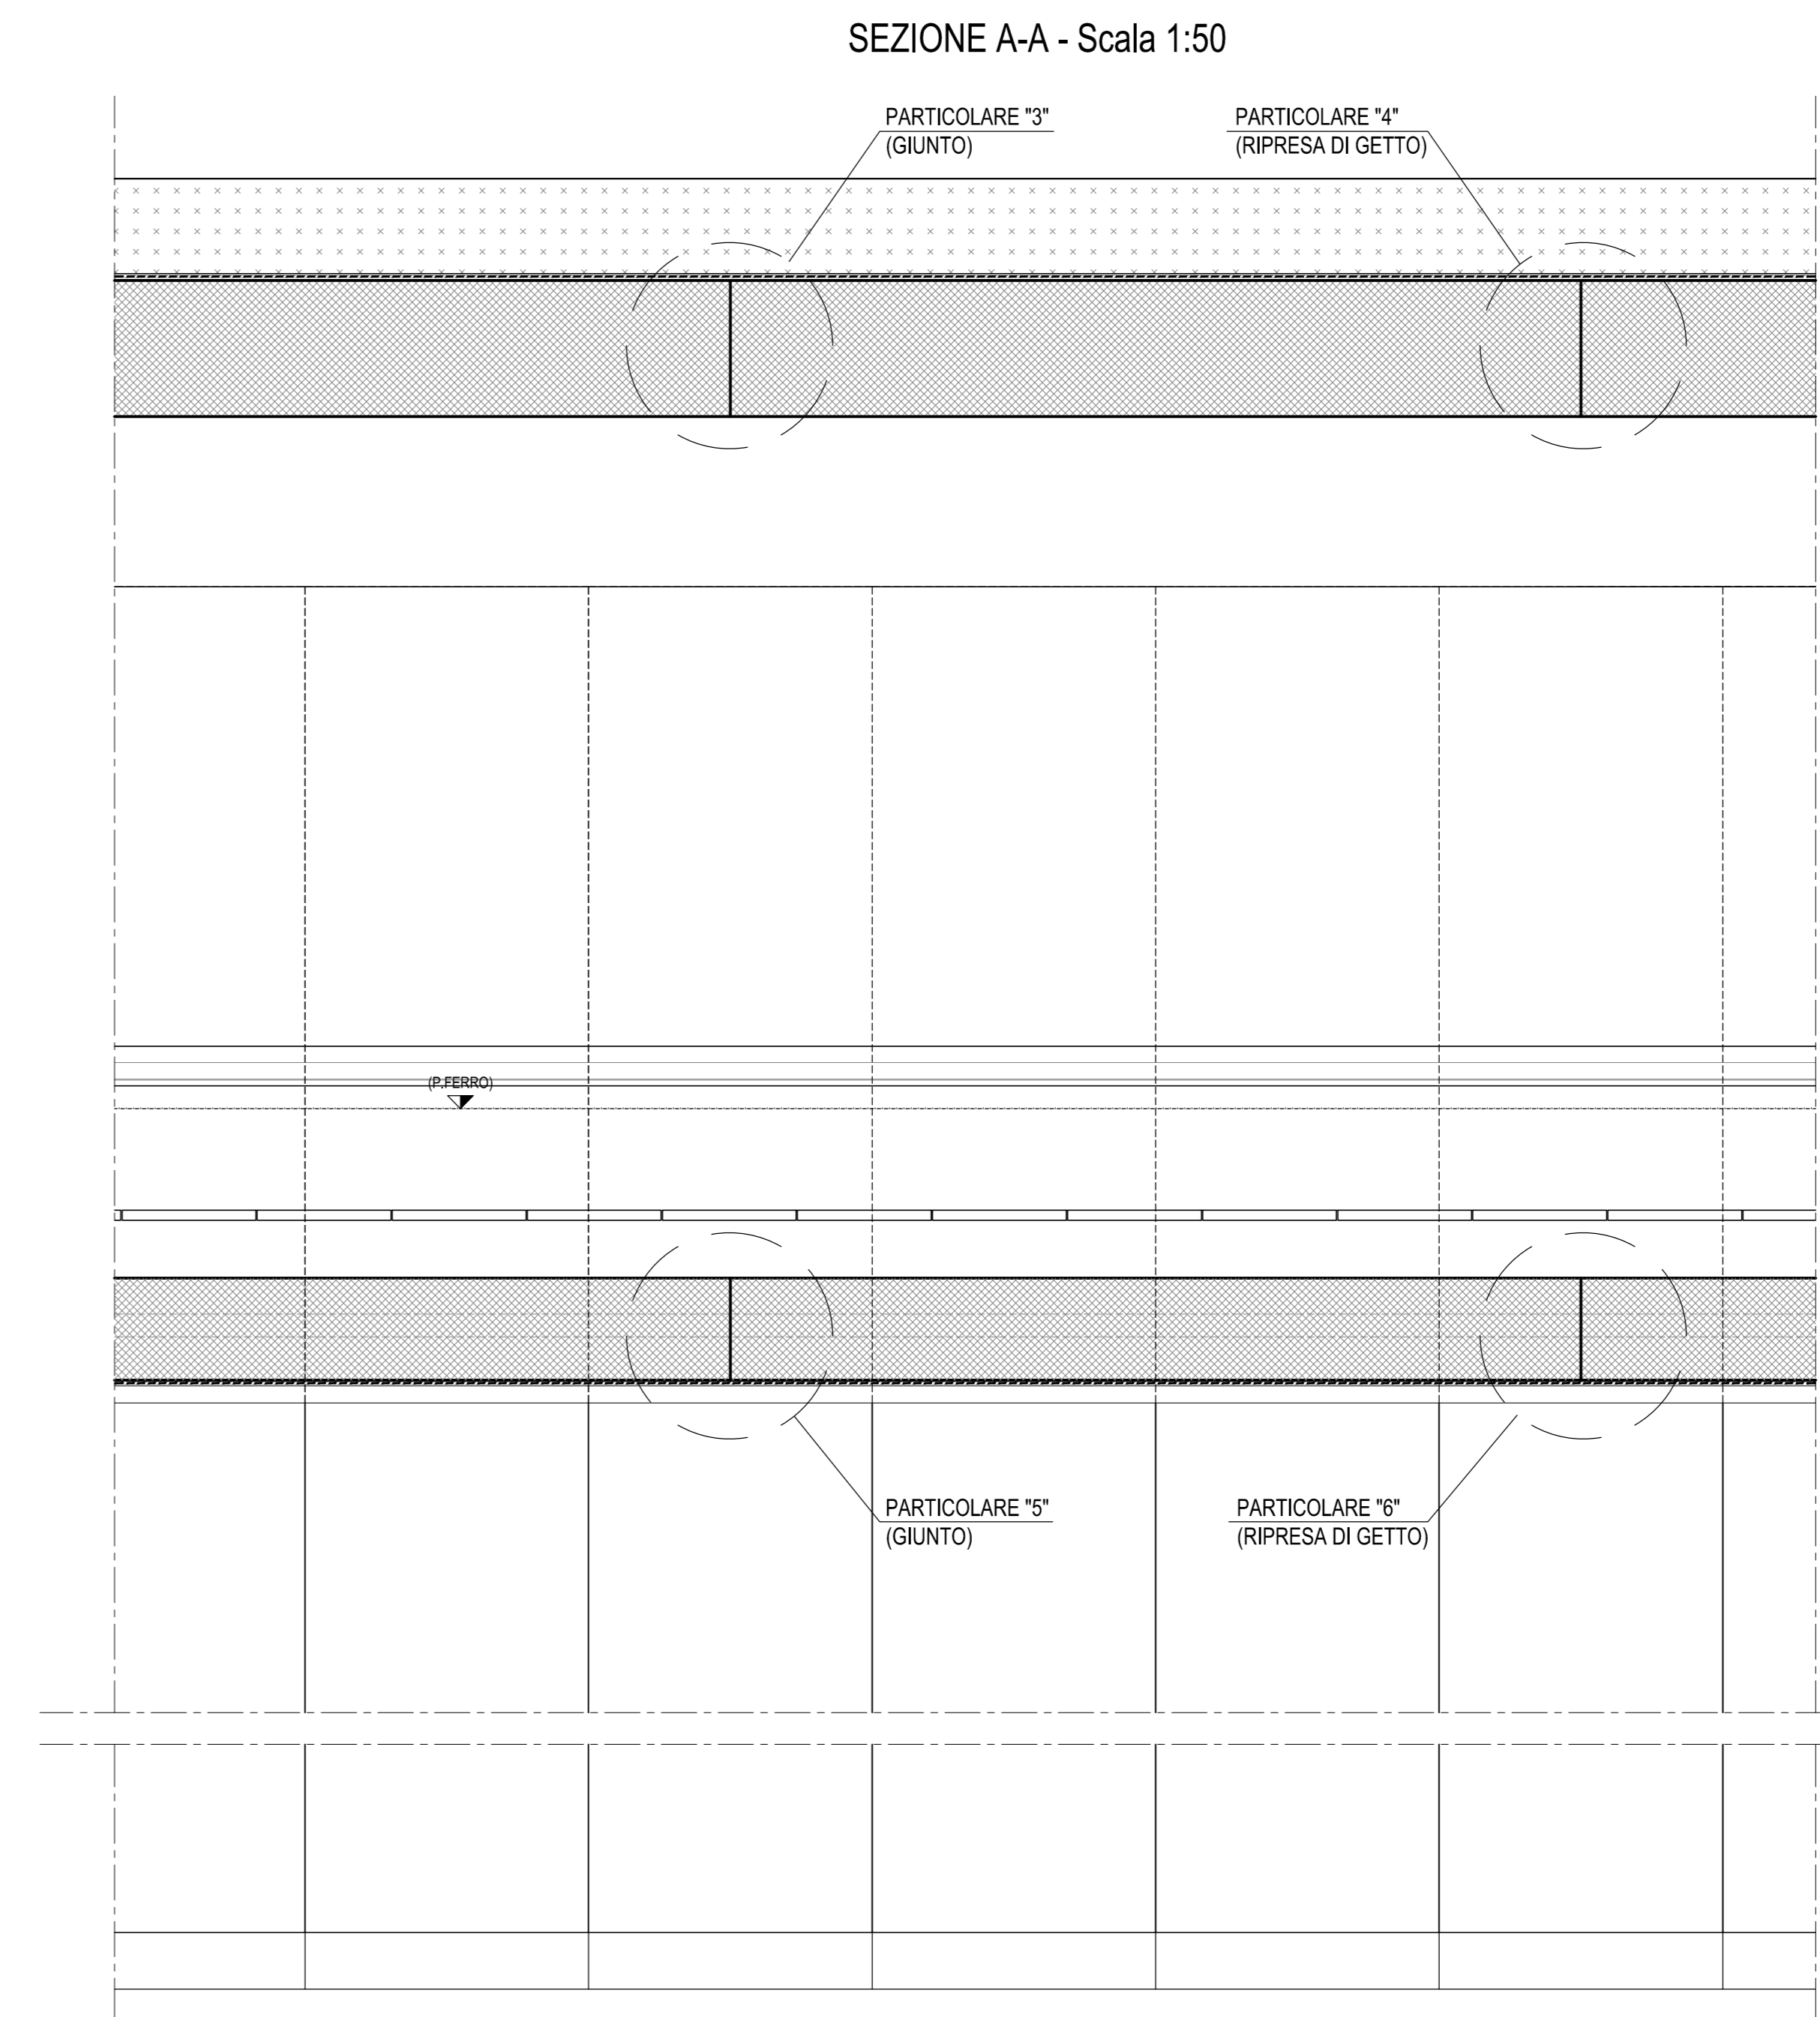


PARTICOLARE 3

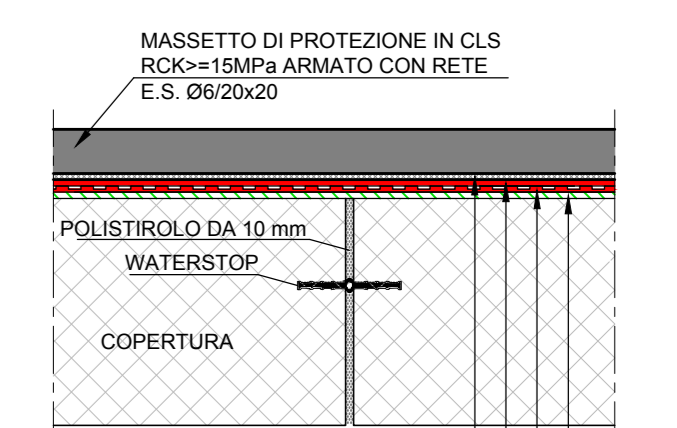


STRATO DI COMPENSAZIONE
TNT IN PP 800 g/m²
GUAINA IN PVC LISCIO
sp = 2 mm
GUAINA IN PVC STRUTTURATO
sp = 2 mm
STRATO DI PROTEZIONE
TNT IN PP + ACCAPE 800 g/m² min.

PARTICOLARE 4

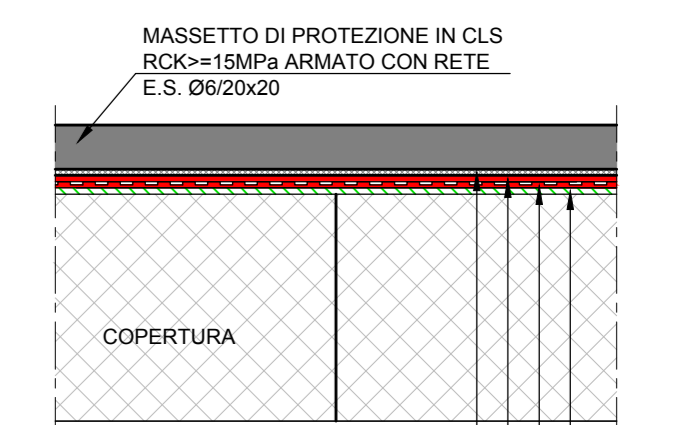


STRATO DI COMPENSAZIONE
TNT IN PP 800 g/m²
GUAINA IN PVC LISCIO
sp = 2 mm
GUAINA IN PVC STRUTTURATO
sp = 2 mm
STRATO DI PROTEZIONE
TNT IN PP + ACCAPE 800 g/m² min.


PIANTA - Scala 1:50

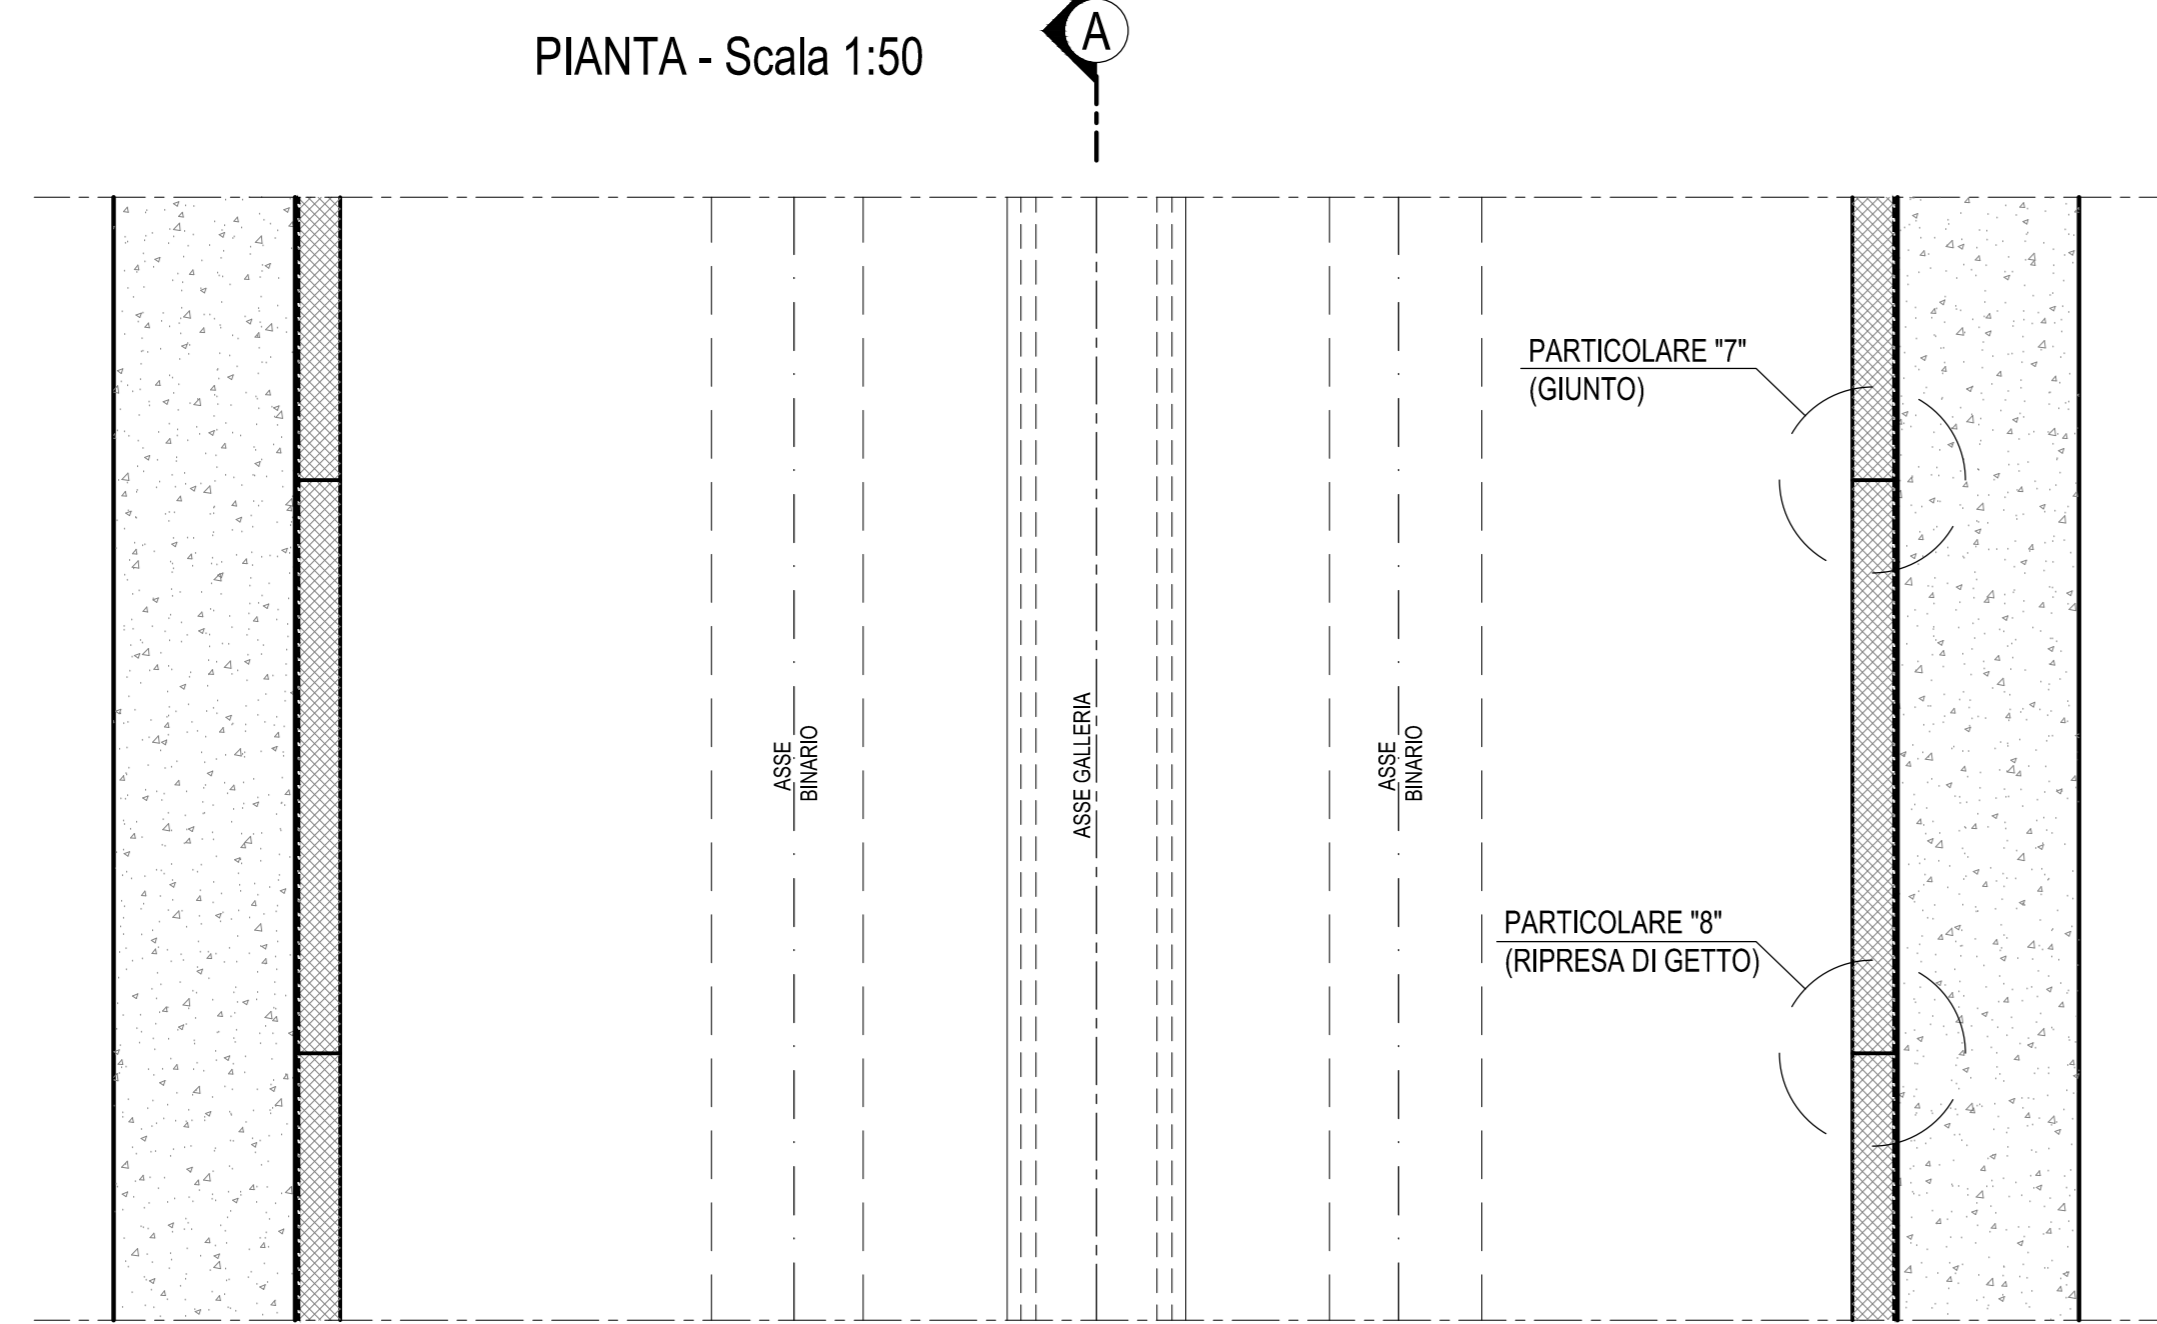


PARTICOLARE 5

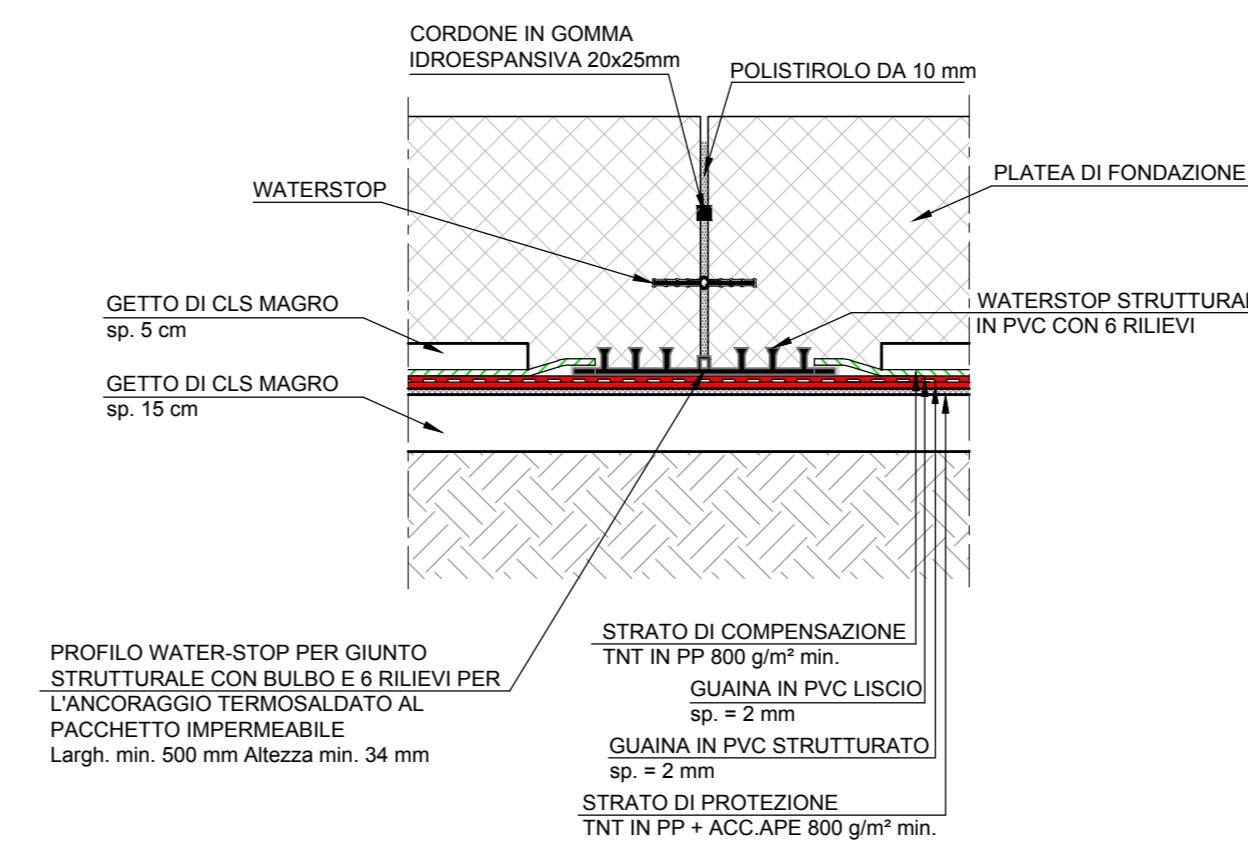


PARTICOLARE 6

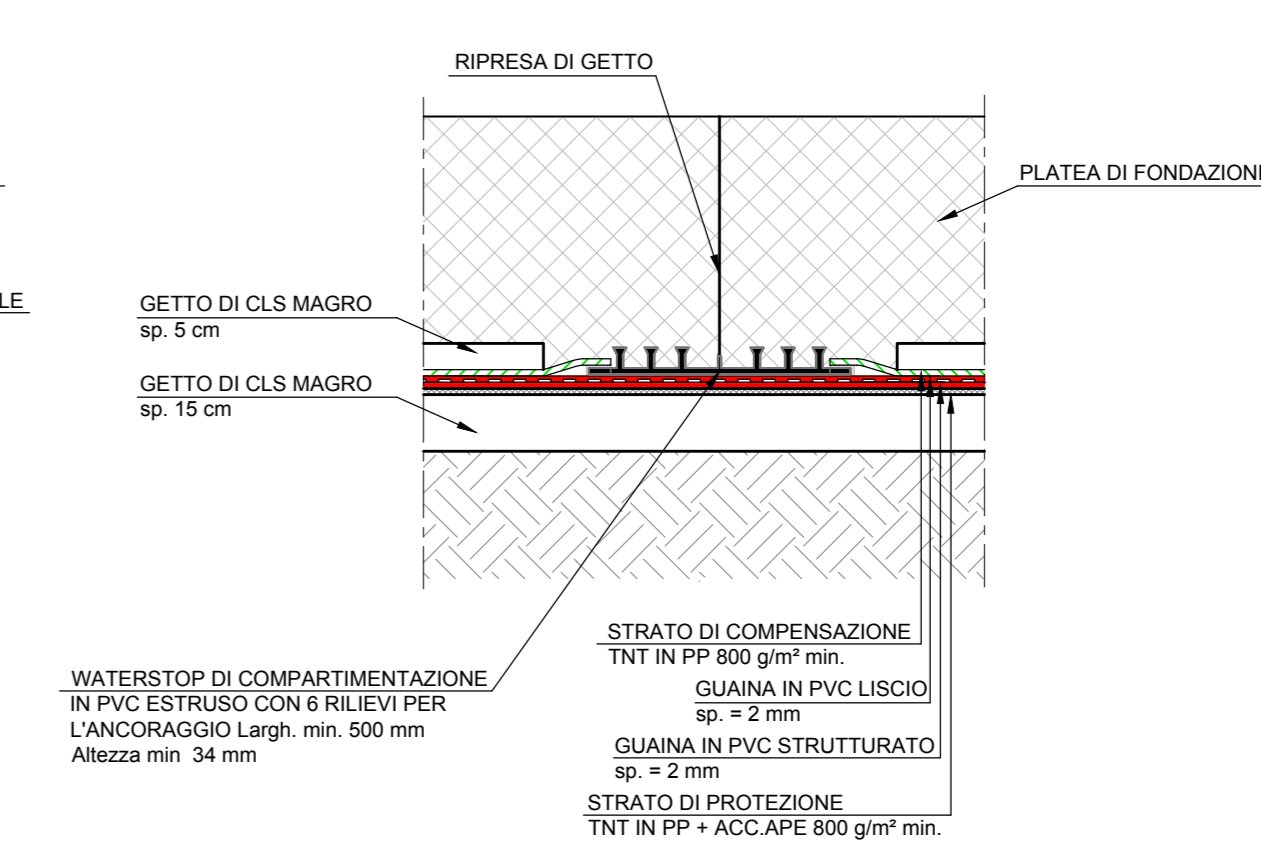


PARTICOLARE 1

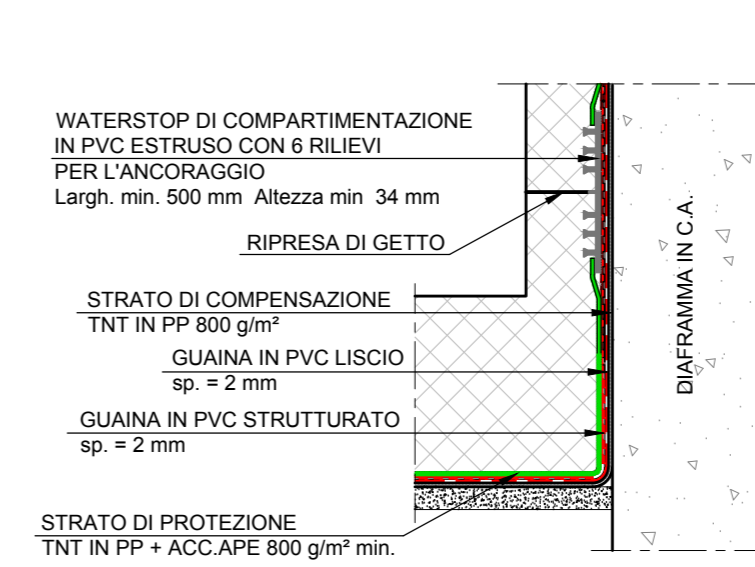


PARTICOLARE 2

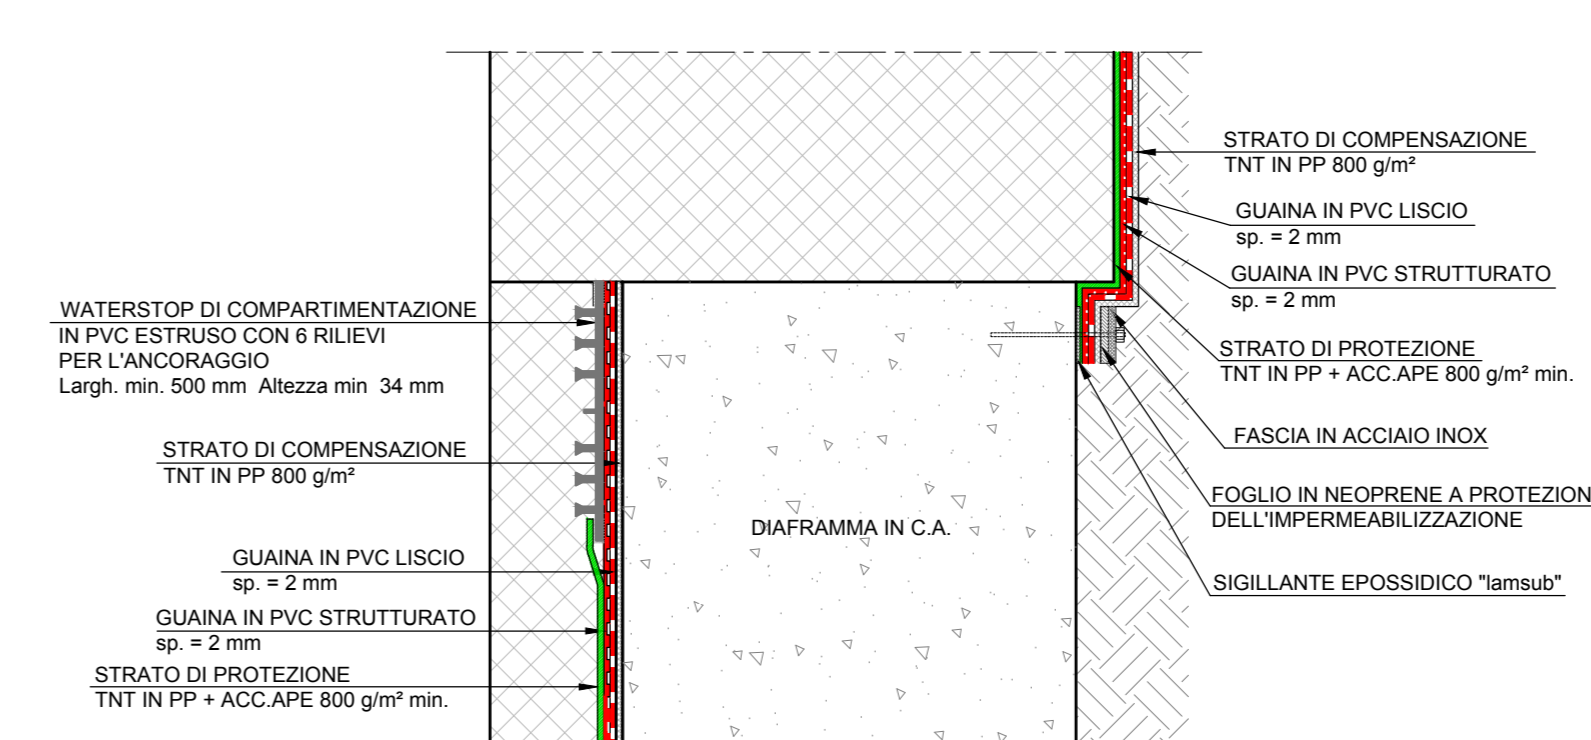


PARTICOLARE GIUNTO TRA DIAFRAMMI (DIAFRAMMI DI GALLERIA E TRASVERSALI)

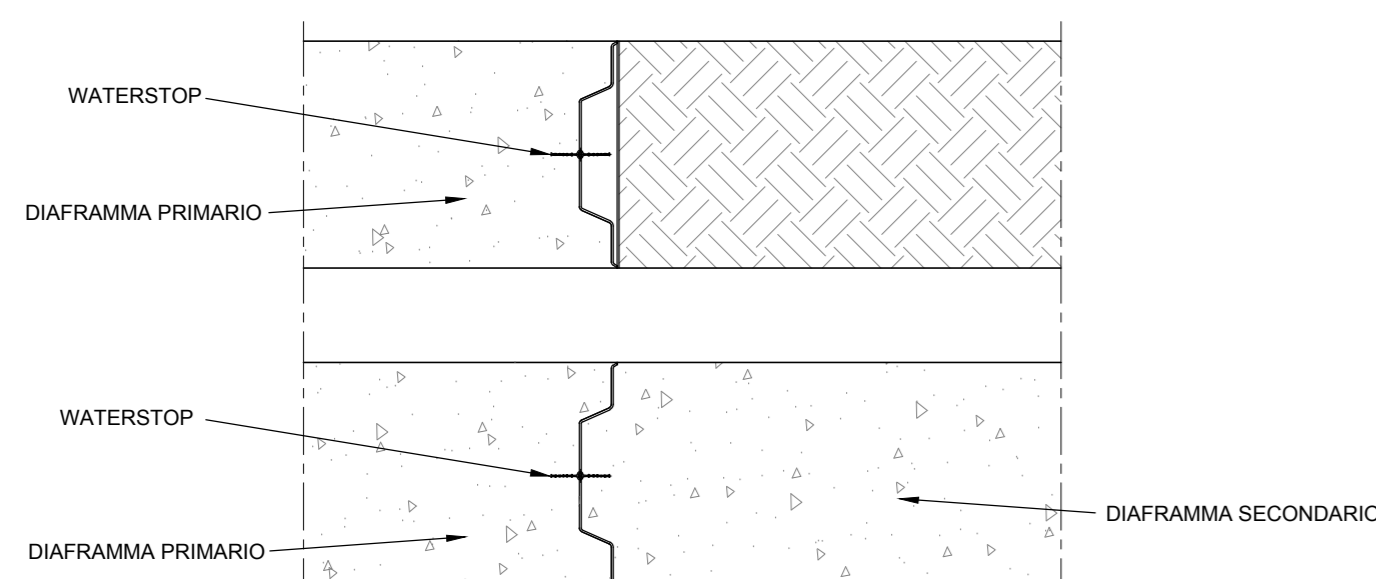

PARTICOLARE 7

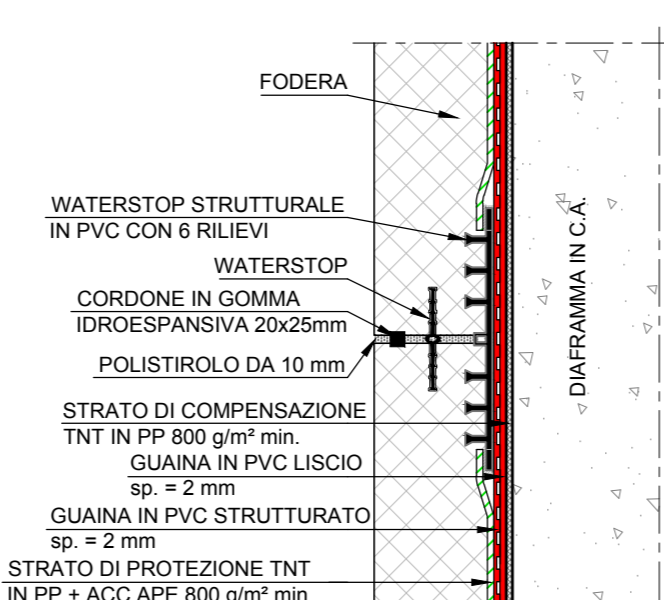

PARTICOLARE 8

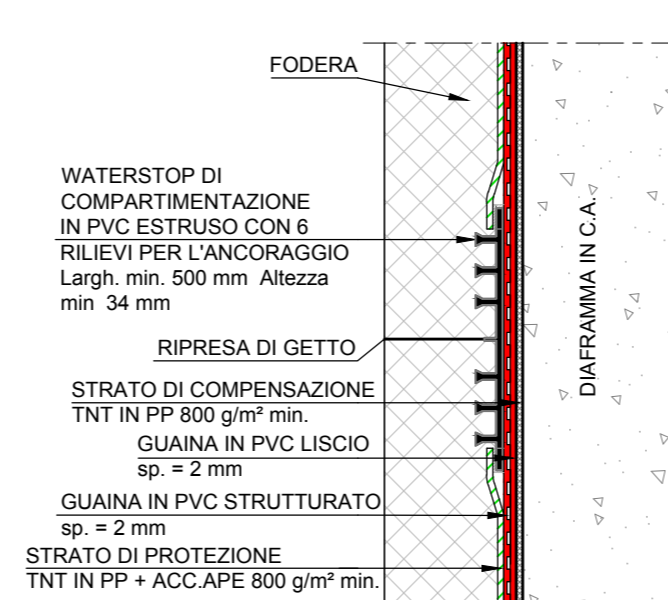

COMMITTENTE: **RFI** RETE FERROVIARIA ITALIANA GRUPPO FERROVIE DELLO STATO ITALIANO

DIREZIONE LAVORI: **ITALFERR** GRUPPO FERROVIE DELLO STATO ITALIANO

APPALTATORE: **salini impregilo** **ASTALDI**

PROGETTAZIONE: **SYSTRA** **SOTECNI** **ROCKSOIL**

PROGETTO ESECUTIVO

LINEA FERROVIARIA NAPOLI - BARI, TRATTA NAPOLI-CANCELLO, IN VARIANTE TRA LE PK 0+000 E PK 15+585, INCLUSE LE OPERE ACCESSORIE, NELL'AMBITO DEGLI INTERVENTI DI CUI AL D.L. 133/2014, CONVERTITO IN LEGGE 164 / 2014

DISEGNO

GA - GALLERIE
GA01 - GALLERIA CASALNUOVO DA KM 0+550.000 A KM 2+860.210
PARTICOLARI DI IMPERMEABILIZZAZIONE - TAV. 2

Rev.	Descrizione	Redatto	Data	Verificato	Data	Approvato	Data	Autorizzato	Data
A	EMMISSIONE	NAPOLI	14/09/18	FRANCESCO	15/09/18	BELLOCCHIO	15/09/18	CASIANI	
B	EMMISSIONE PER PVV	NAPOLI	10/09/18	FRANCESCO	11/09/18	BELLOCCHIO	11/09/18		

COMMESSA LOTTO FASE ENTE TIPO DOC. OPERA/DISCIPLINA PROGR. REV. SCALA:
IF1M 00 E ZZ BZ **GA01 01 00** **003 B** **1:1000**

File: IF1M 0.0.E.ZZ.BZ.GA.01.0.003-B.DWG n. Elab: