

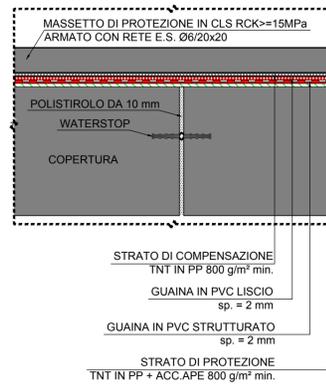



PARTICOLARE 1 - SEZIONE LONGITUDINALE TIPOLOGICO SU GIUNTO

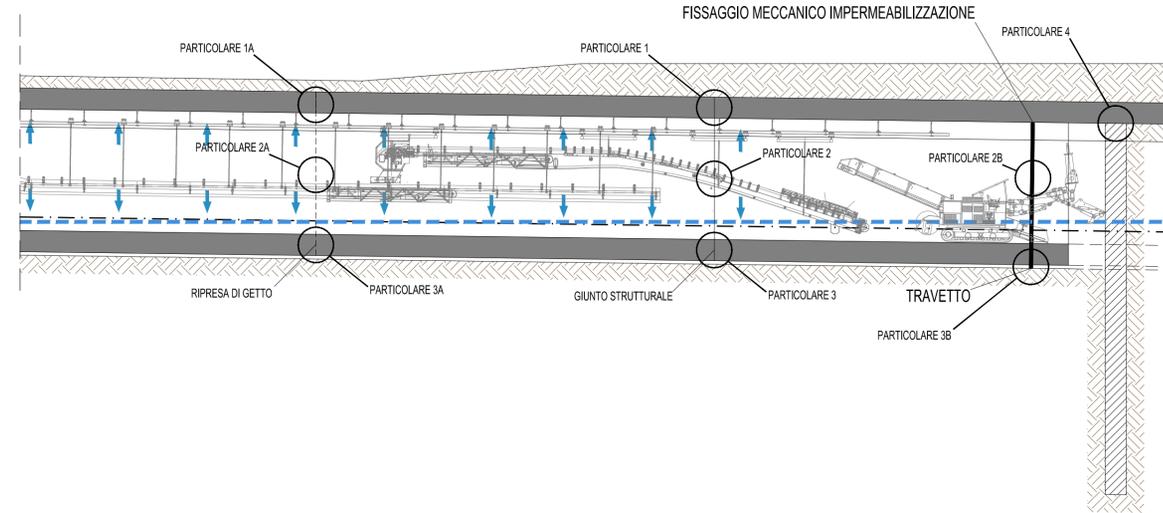


PARTICOLARE 1A - SEZIONE LONGITUDINALE TIPOLOGICO SU RIPRESA DI GETTO

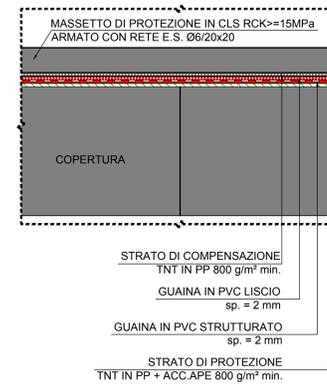


PARTICOLARE 2 - PIANTA TIPOLOGICO SU GIUNTO

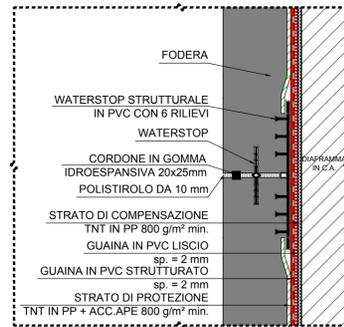


PARTICOLARE 2A - PIANTA TIPOLOGICO SU RIPRESA DI GETTO

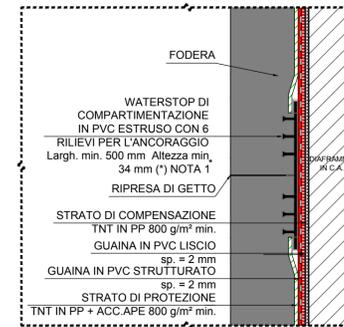


PARTICOLARE 2B - PIANTA TIPOLOGICO SU FINE GETTO

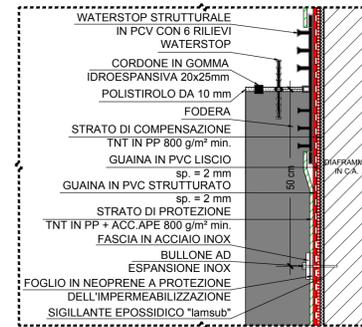


PARTICOLARE GIUNTO TRA DIAFRAMMI (DIAFRAMMI DI GALLERIA E TRASVERSALI)

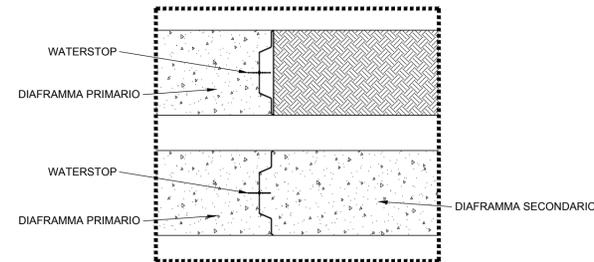


PARTICOLARE 3 - SEZIONE LONGITUDINALE TIPOLOGICO SU GIUNTO

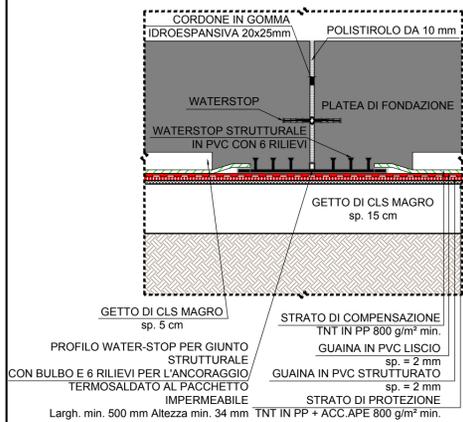


PARTICOLARE 3A - SEZIONE LONGITUDINALE TIPOLOGICO SU RIPRESA DI GETTO

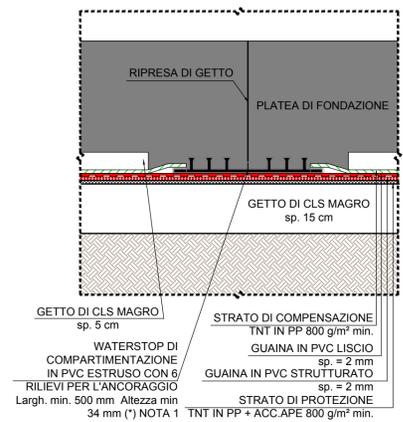

PARTICOLARE 3B - SEZIONE LONGITUDINALE TIPOLOGICO SU FINE GETTO

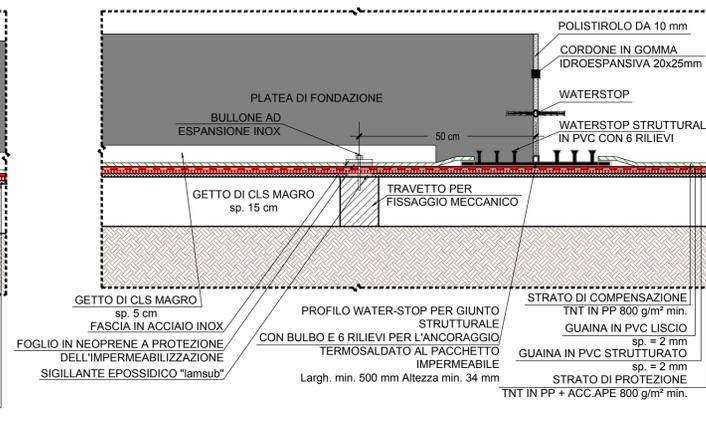

PARTICOLARE 4 - SEZIONE LONGITUDINALE TIPOLOGICO DIAFRAMMA TRASVERSALE

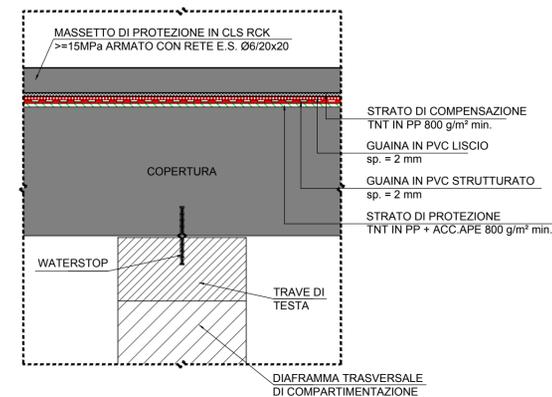

COMMITTENTE: **RFI** RETE FERROVIARIA ITALIANA GRUPPO FERROVIE DELLO STATO ITALIANE

DIREZIONE LAVORI: **ITALFERR** GRUPPO FERROVIE DELLO STATO ITALIANE

APPALTATORE: **salini impregilo** MANDATARIA: **ASTALDI** MANDANTE:

PROGETTAZIONE: **SYSTRA** MANDATARIA: **SOTECNI** MANDANTE: **ROKSOUL** S.p.A. CONSULENZA E ASSISTENZA TECNICA nel campo delle GEOTECNICHE

PROGETTO ESECUTIVO

LINEA FERROVIARIA NAPOLI - BARI, TRATTA NAPOLI-CANCELLO, IN VARIANTE TRA LE PK 0+000 E PK 15+585, INCLUSE LE OPERE ACCESSORIE, NELL'AMBITO DEGLI INTERVENTI DI CUI AL D.L. 133/2014, CONVERTITO IN LEGGE 164 / 2014

DISEGNO
GA - GALLERIE
GA01 - GALLERIA CASALNUOVO DA km 0+550,000 A km 2+860,210
ARIA COMPRESSA - FASI COSTRUTTIVE TAV. 5-5

APPALTATORE	PROGETTAZIONE
DIRETTORE TECNICO Ing. M. PANISI	DIRETTORE DELLA PROGETTAZIONE Ing. A. CHECCHI

COMMESSA	LOTTO	FASE	ENTE TIPO DOC.	OPERA/DISCIPLINA	PROGR.	REV.	SCALA:
IF1M	00	E	ZZ AZ	GA0100	005	B	VARIE

Rev.	Descrizione	Redatto	Data	Verificato	Data	Approvato	Data	Autorizzato Data
A	EMISSIONE	NARDONE	14/06/18	FRANDINO	15/06/18	BELLOCCIO	15/06/18	CASSANI
B	EMISSIONE PER R&V	NARDONE	10/09/18	FRANDINO	11/09/18	BELLOCCIO	11/09/18	

File: IF1M.0.0.E.ZZ.AZ.GA.01.0.0.005-B.DWG n. Elab.: