


FASE 0

• STATO DI FATTO

- CONDOTTA IDRICA DN200 / DN150
- FOGNA SCATOLARE 1.20x1.20m
- COLLETTORE ACQUE METEORICHE Ø500
- FOGNA DN500
- GASDOTTO 2i Rete Gas
- PREDISPOSIZIONE TUBAZIONE GASDOTTO A CURA DELLA 2i Rete Gas
- METANODOTTO SNAM DN400
- CAVI TELEFONICI ALBACOM
- ATTRAVERSAMENTO SOTTERRANEO ENEL
- CAVI TELEFONICI TELECOM / WIND
- CIRCOLAZIONE STRADALE


N.B. - LE RISOLUZIONI DELLE INTERFERENZE DELL'ATTRAVERSAMENTO SOTTERRANEO DELLE LINEE ENEL / TELECOM / WIND, SONO A CARICO DEI SINGOLI ENTI GESTORI

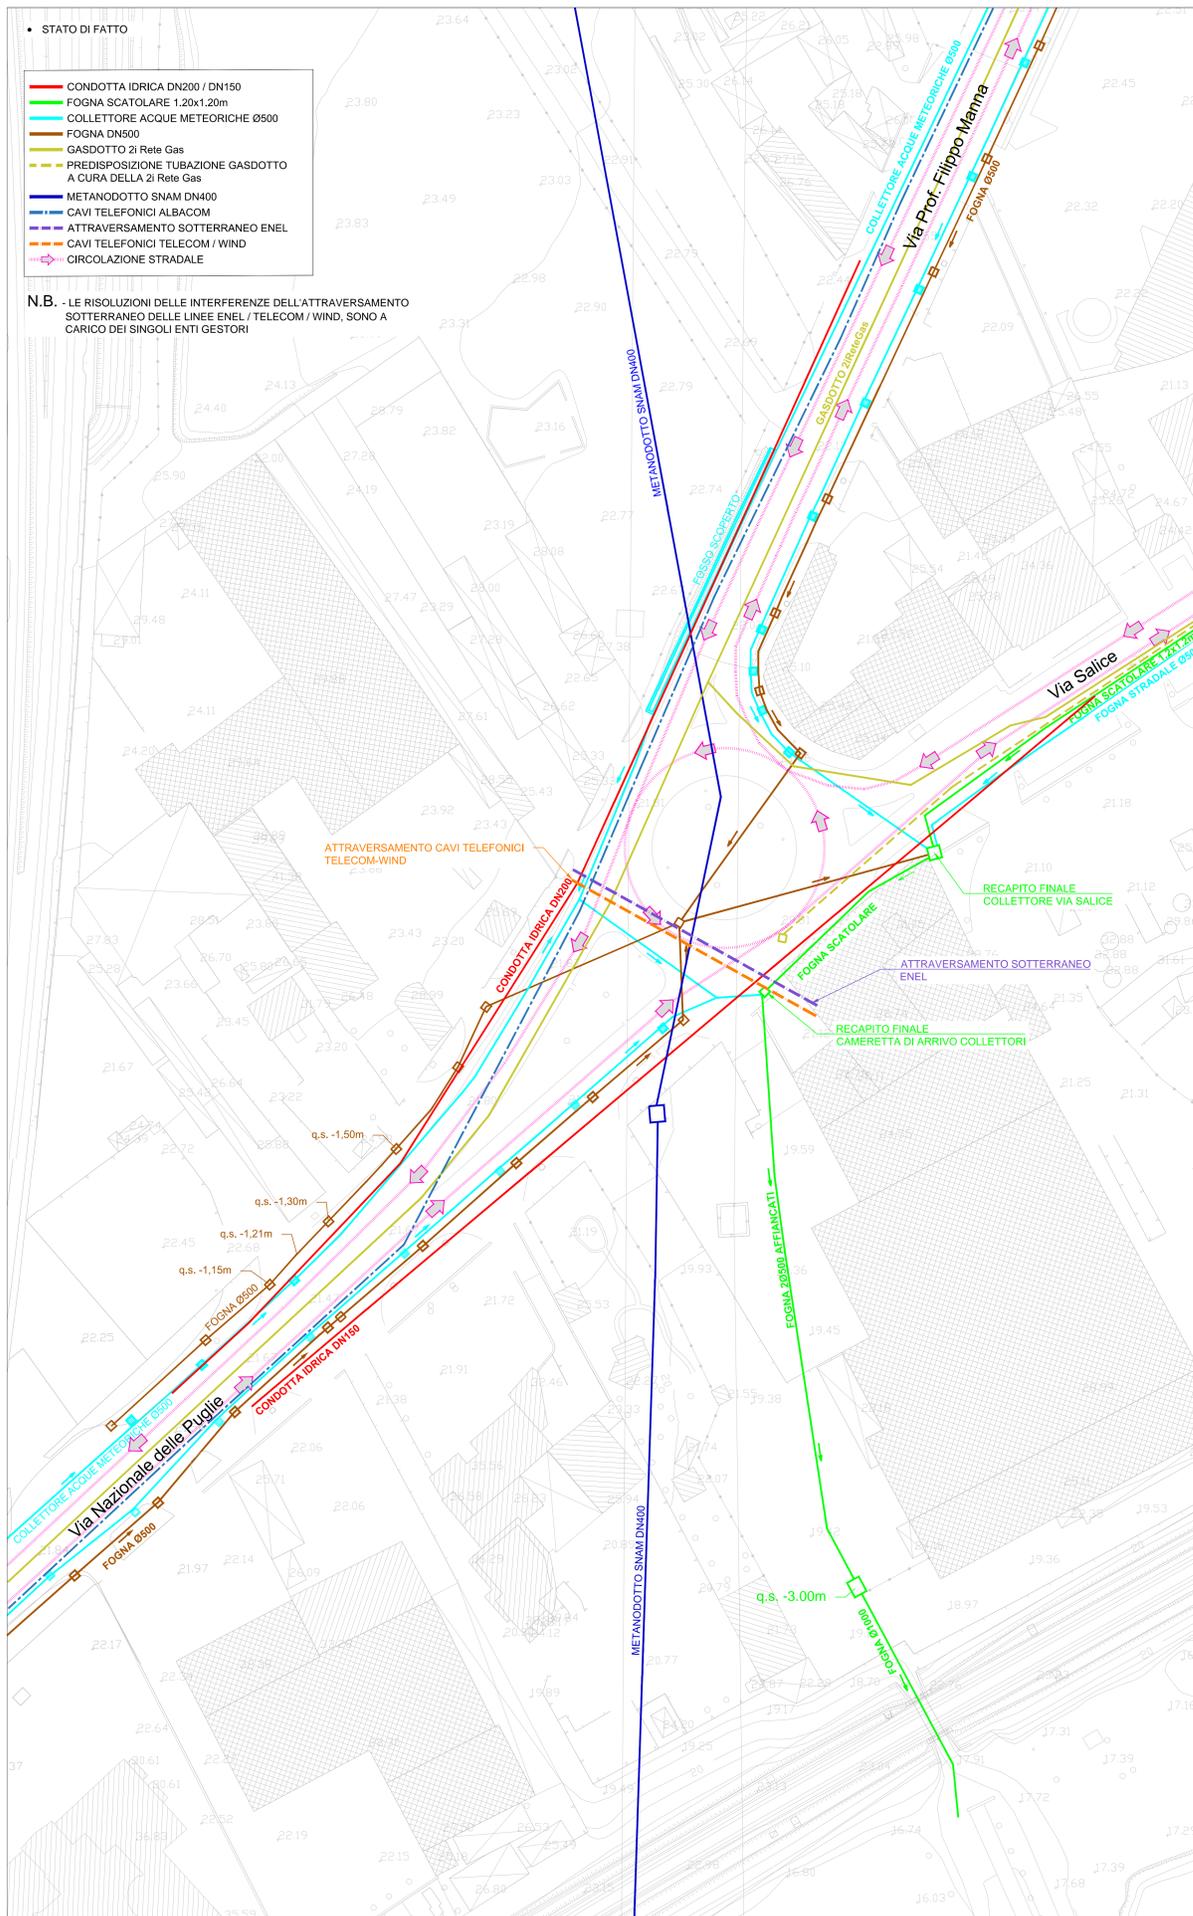

FASE 1

- DELIMITAZIONE PROVVISORIA AREE DI CANTIERE PER DEMOLIZIONE EDIFICI;
- DEMOLIZIONE EDIFICI;

- CONDOTTA IDRICA DN200 / DN150
- FOGNA SCATOLARE 1.20x1.20m
- COLLETTORE ACQUE METEORICHE Ø500
- FOGNA DN500
- GASDOTTO 2i Rete Gas
- PREDISPOSIZIONE TUBAZIONE GASDOTTO A CURA DELLA 2i Rete Gas
- METANODOTTO SNAM DN400
- CAVI TELEFONICI ALBACOM
- CIRCOLAZIONE STRADALE
- DELIMITAZIONE PROVVISORIA AREE DI CANTIERE
- EDIFICI DA DEMOLIRE

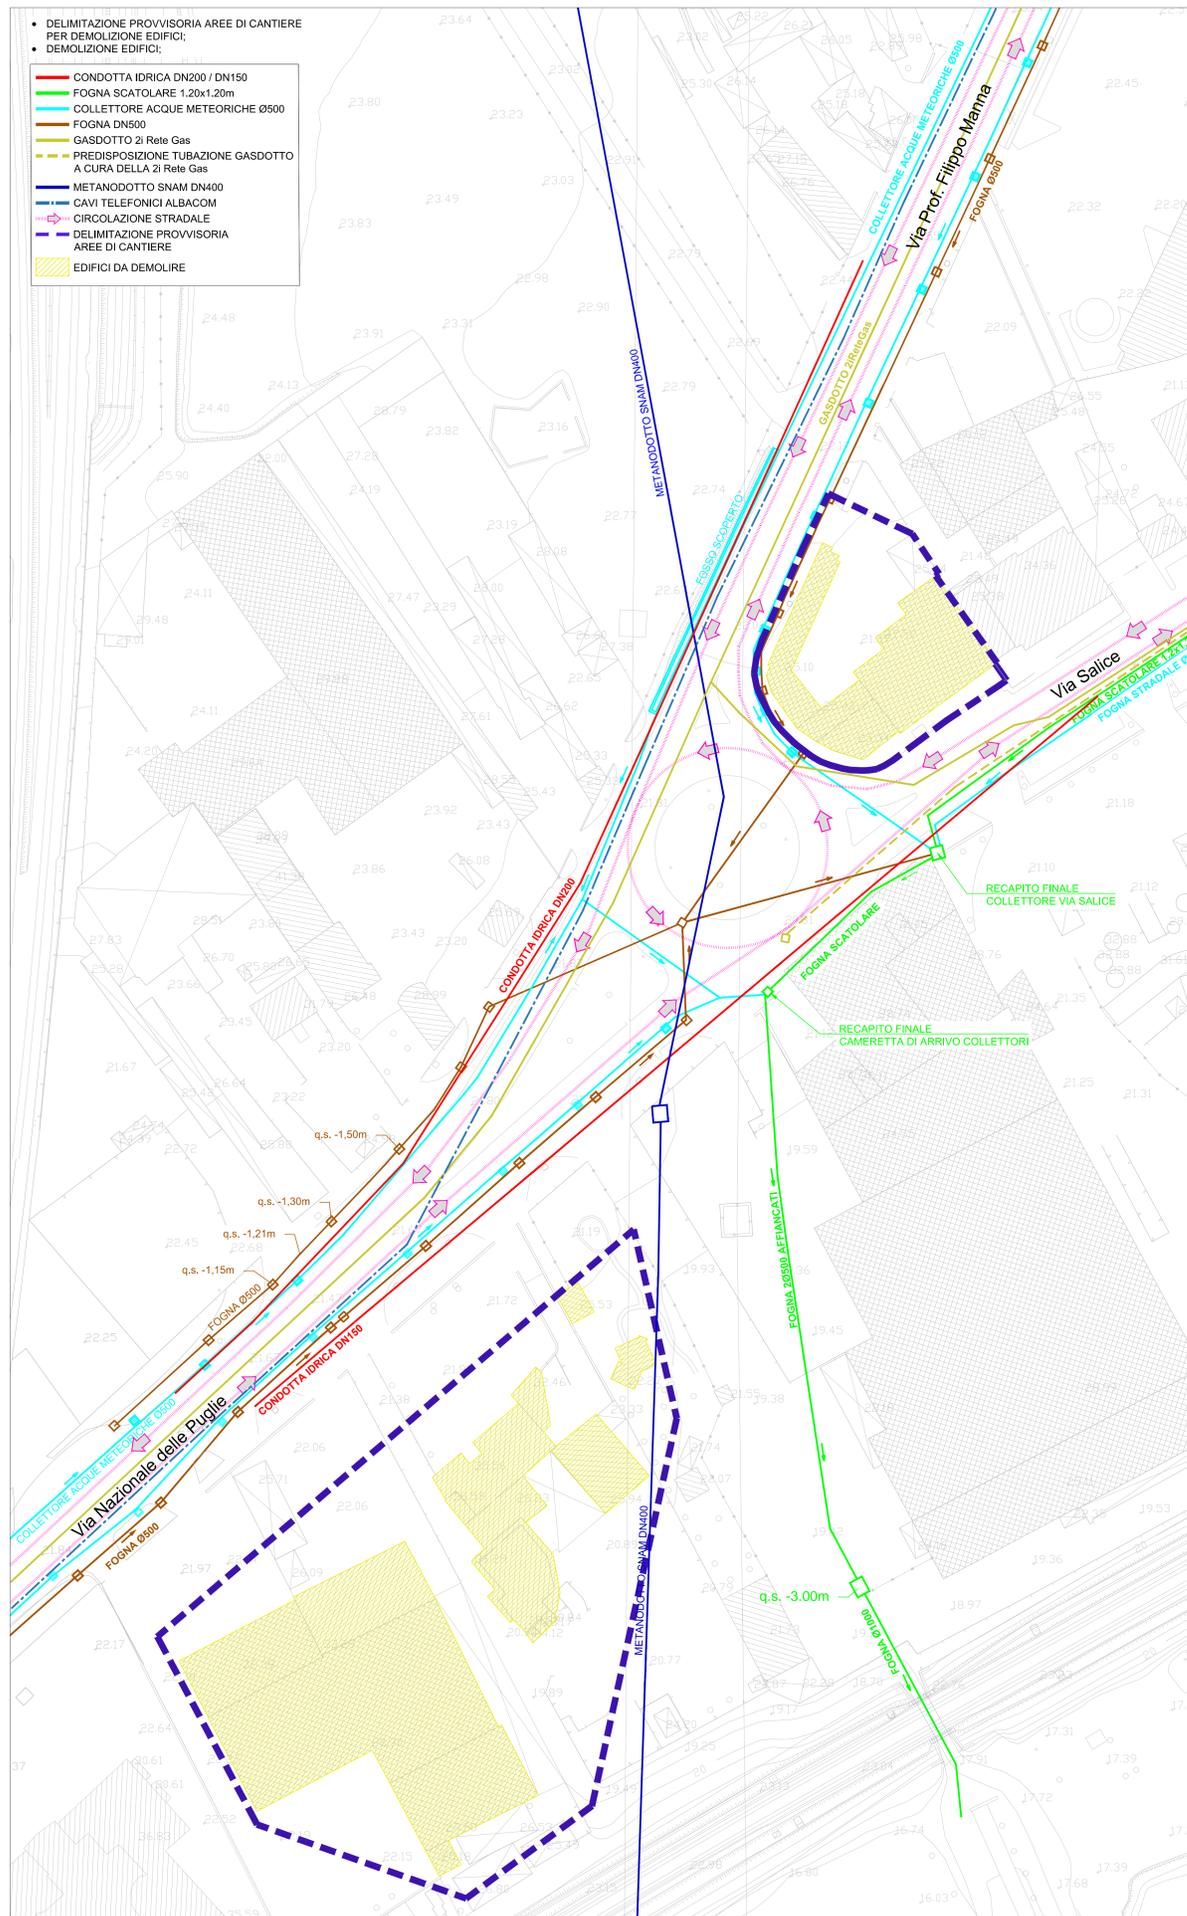

N.B. - PER LE SPECIFICHE DELLE SINGOLE INTERFERENZE SI RINVIA AGLI ELABORATI DELLA WBS "IN14" ED AGLI ELABORATI ALLEGATI AL DOSSIER DI RISOLUZIONE DELLE INTERFERENZE "IF1M.0.0.E.ZZ.RH.SI.00.0.001".

COMMITTENTE:  **RFI**
RETE FERROVIARIA ITALIANA
GRUPPO FERROVIE DELLO STATO ITALIANO

DIREZIONE LAVORI:  **ITALFERR**
GRUPPO FERROVIE DELLO STATO ITALIANO

APPALTATORE:  **salini impregilo**  **ASTALDI**

PROGETTAZIONE:  **SYSTRA**  **SOTECNI**  **ROCKSOIL**

PROGETTO ESECUTIVO

LINEA FERROVIARIA NAPOLI - BARI, TRATTA NAPOLI-CANCELLO, IN VARIANTE TRA LE PK 0+000 E PK 15+585, INCLUSE LE OPERE ACCESSORIE, NELL'AMBITO DEGLI INTERVENTI DI CUI AL D.L. 133/2014, CONVERTITO IN LEGGE 164 / 2014

DISEGNO

GA - GALLERIE
GA01 - GALLERIA CASALNUOVO DA km 0+550.000 A km 2+860.210
SEZIONE TIPO C1, C2 E C DA km 1+026.75
VIABILITA' SU VIA NAZIONALE DELLE PUGLIE DA km 1+050.580 A km 1+120.142
SISTEMAZIONE SOTTOSERVIZI E VIABILITA' PROVVISORIA TAV. 1

APPALTATORE	PROGETTAZIONE
DIRETTORE TECNICO Ing. M. PANSI	DIRETTORE DELLA PROGETTAZIONE Ing. A. CHECCHI

COMMESSA	LOTTO	FASE	ENTE TIPO DOC.	OPERA/DISCIPLINA	PROGR.	REV.	SCALA:
IF1M	00	E	ZZ	AZ	GA01C0	001	C

Rev.	Descrizione	Redatto	Data	Verificato	Data	Approvato	Data	Autorizzato	Data
A	EMMISSIONE	TRANPARISE	10/09/18	MARTUSCELLI	10/09/18	PAZZA	10/09/18	MARTUSCELLI	
B	EMMISSIONE PER REV	TRANPARISE	10/09/18	MARTUSCELLI	11/09/18	PAZZA	11/09/18		
C	EMMISSIONE PER REV	TRANPARISE	03/10/18	MARTUSCELLI	03/10/18	PAZZA	03/10/18		

Fik:IF1M.0.0.E.ZZ.AZ.GA.01.C.0.001-C.DWG n. Elab: _____