


FASE 7

- AD ULTIMAZIONE DELLE GALLERIE (DIAFRAMMI, COPERTURA E PARZIALE RICOPRIMENTO) SI PROCEDERA' CON:
 - RIPRISTINO DEL COLLETTORE PER LA RACCOLTA ACQUE METEORICHE;
 - RIPRISTINO DELLA CONDOTTA IDRICA DN200;




- CONDOTTA IDRICA DN200 / DN150
- FOGNA SCATOLARE 1.20x1.20m
- COLLETTORE ACQUE METEORICHE Ø500
- DEVIAZIONE COLLETTORE ACQUE METEORICHE Ø500
- FOGNA DN500
- DEVIAZIONE FOGNA DN500
- GASDOTTO 2i Rete Gas
- PREDISPOSIZIONE TUBAZIONE GASDOTTO A CURA DELLA 2i Rete Gas
- DEVIAZIONE GASDOTTO 2i Rete Gas
- METANODOTTO SNAM DN400
- DEVIAZIONE METANODOTTO SNAM DN400
- CAVI TELEFONICI ALBACOM
- SPOSTAMENTO CAVI TELEFONICI ALBACOM
- CIRCOLAZIONE STRADALE
- DELIMITAZIONE PROVVISORIA
- AREE DI CANTIERE
- DELIMITAZIONE AREE DI CANTIERE AT02-S
- INT. INTERVENTI DA EFFETTUARE NELLA PRESENTE FASE

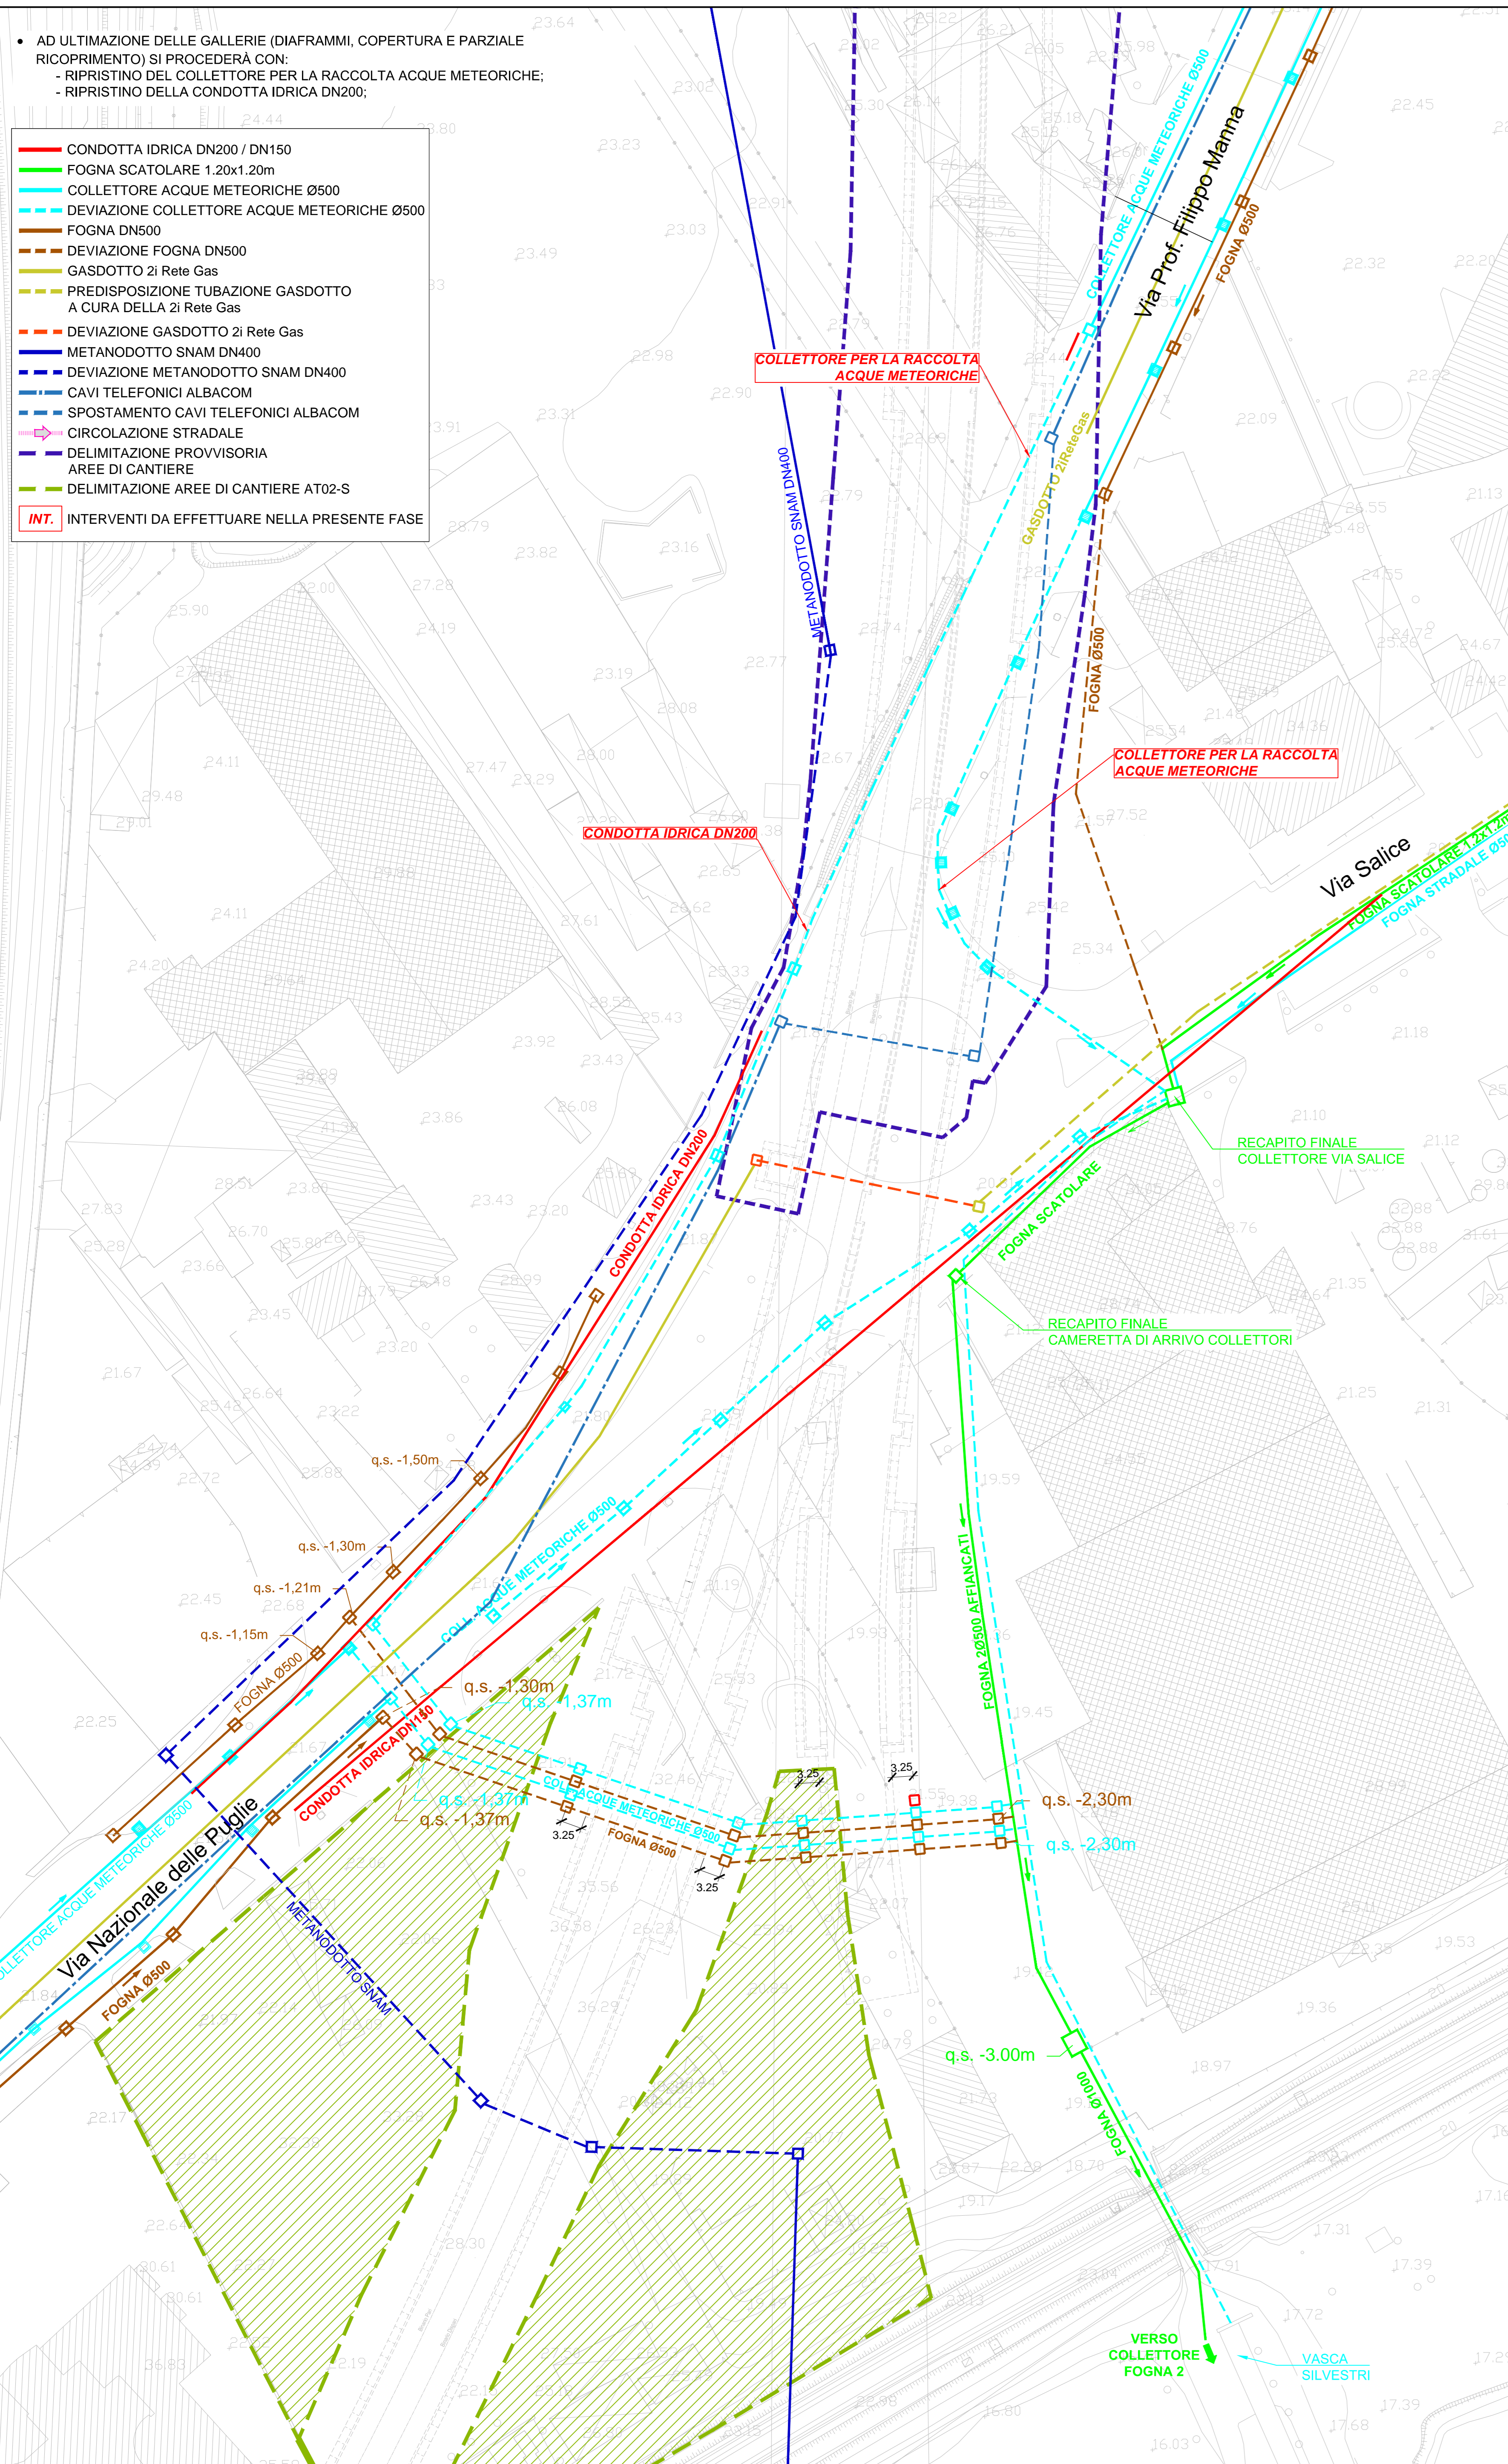

FASE 8

- RIAPERTURA DI VIA MANNA E RIPRISTINO DELLA VIABILITA' DELLO STATO DI FATTO:

- CIRCOLAZIONE STRADALE
- DELIMITAZIONE AREE DI CANTIERE AT02-S

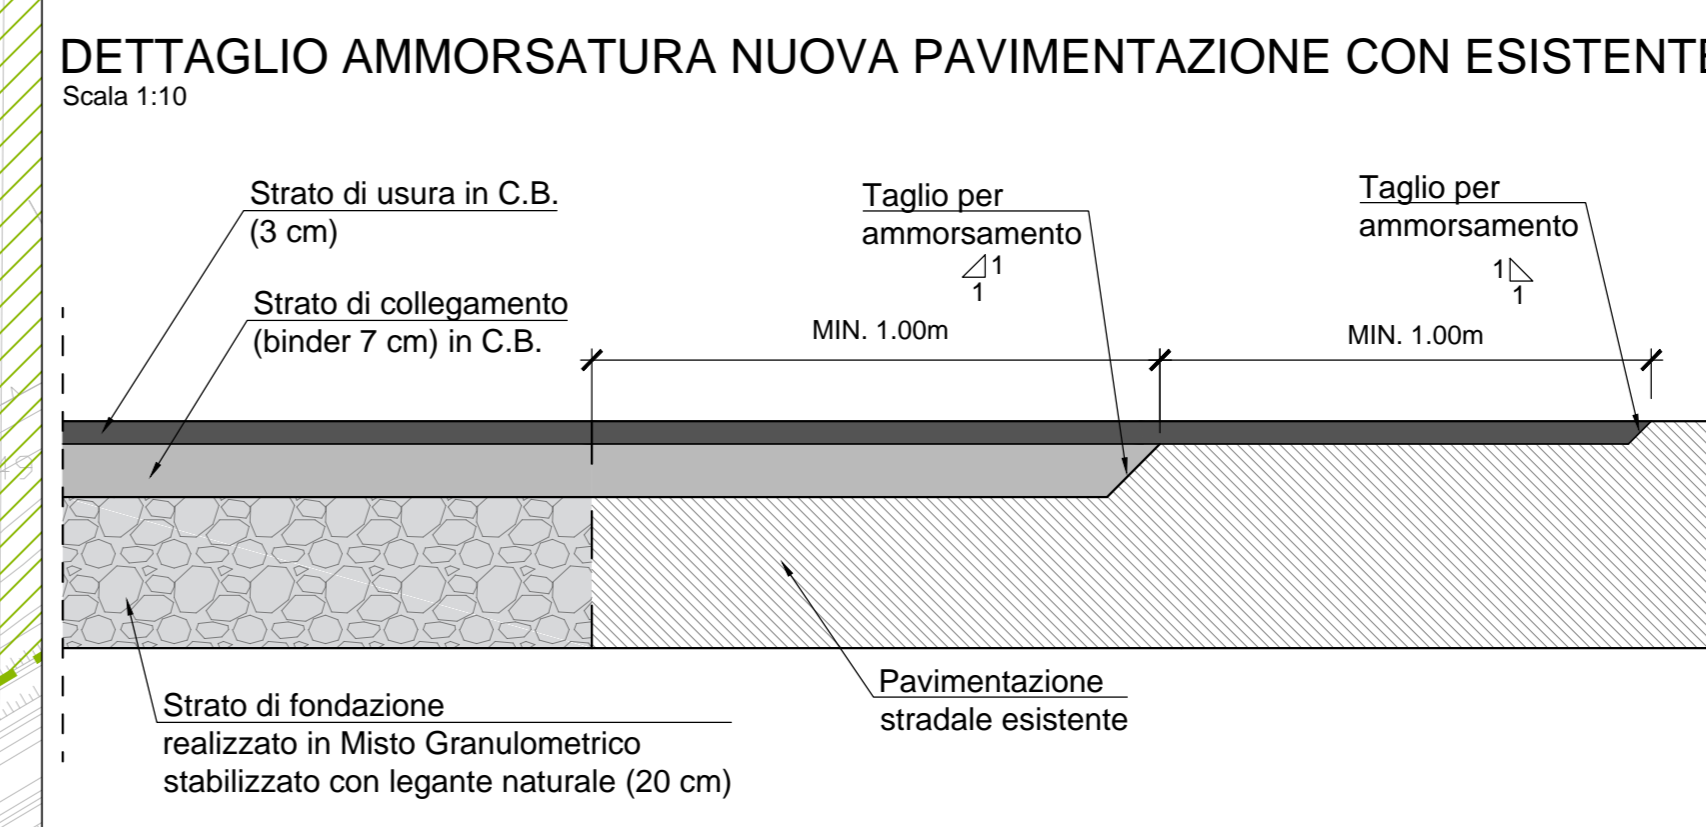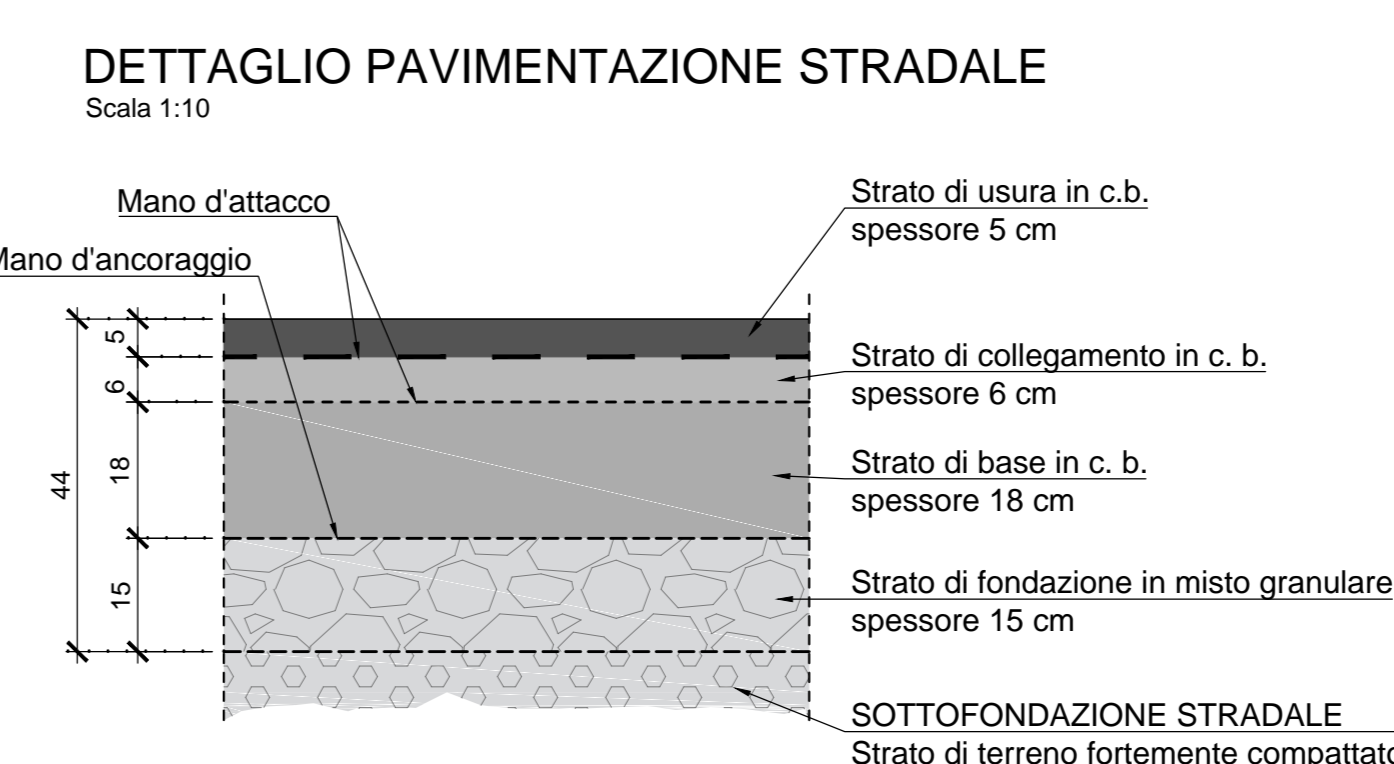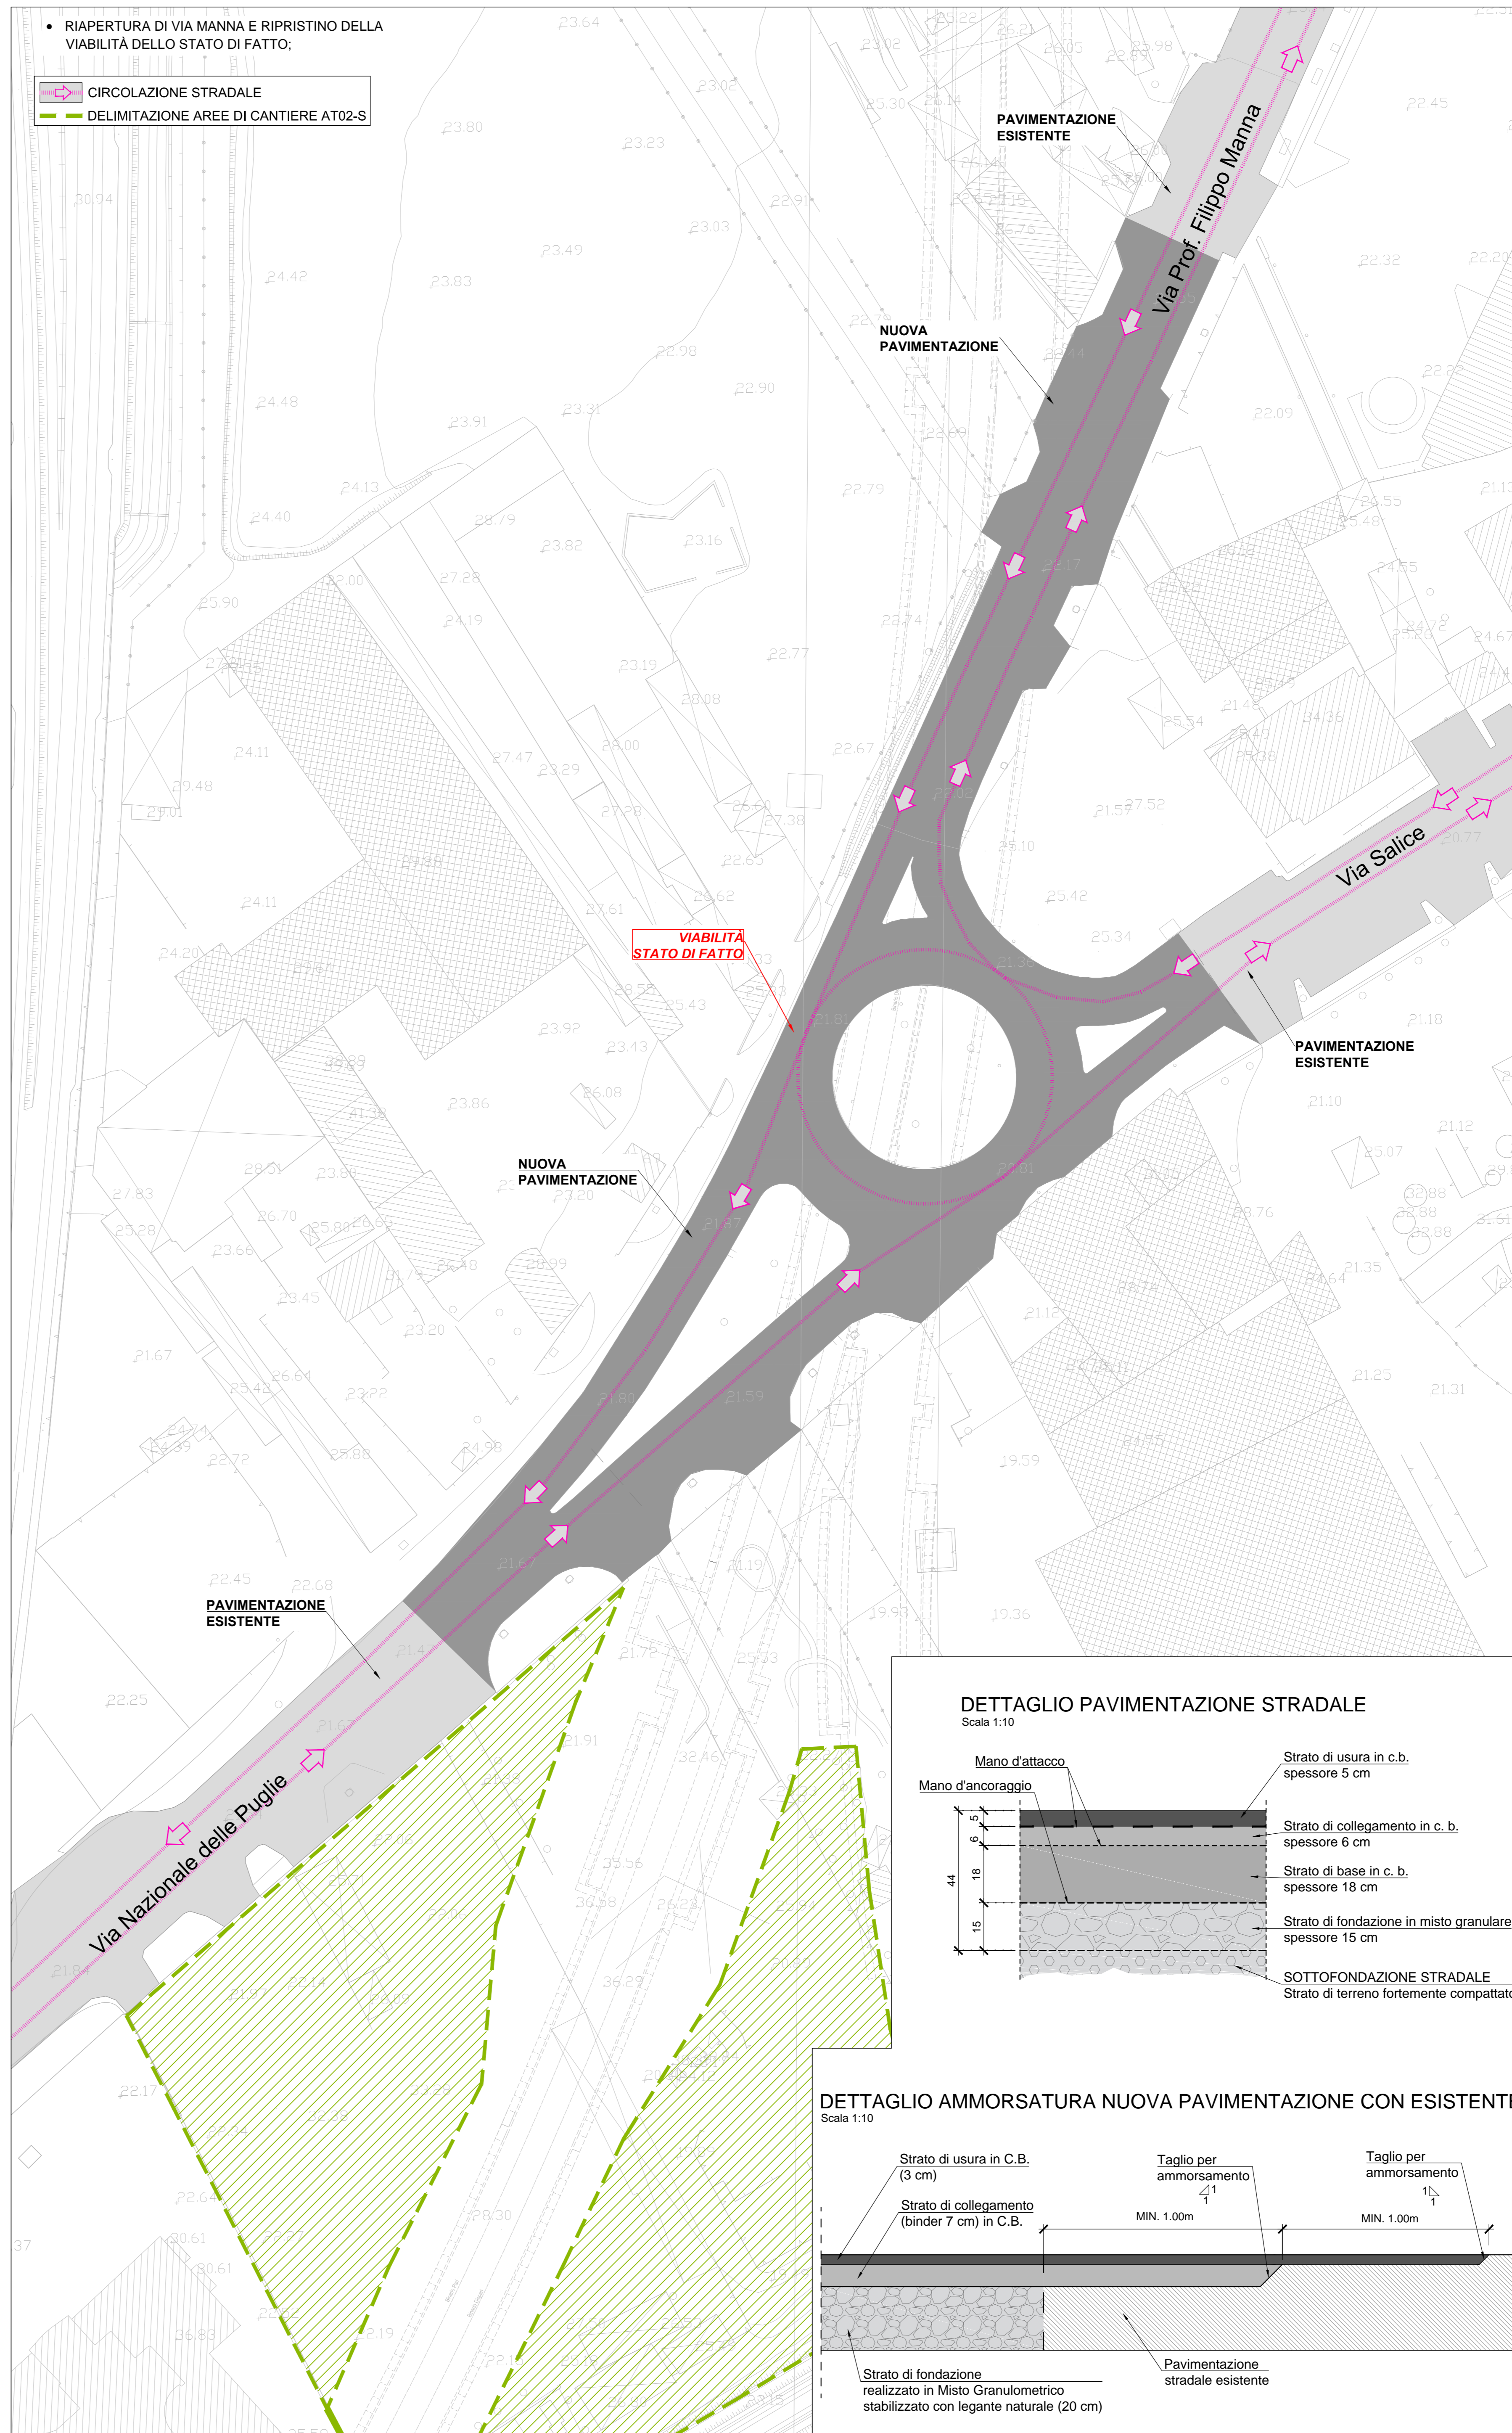

N.B. - PER LE SPECIFICHE DELLE SINGOLE INTERFERENZE SI RIVIA AGLI ELABORATI DELLA WBS "IN14" ED AGLI ELABORATI ALLEGATI AL DOSSIER DI RISOLUZIONE DELLE INTERFERENZE "IF1M.0.0.E.ZZ.RH.SI.00.0.001".

COMMITTENTE: **RFI** RETE FERROVIARIA ITALIANA GRUPPO FERROVIE DELLO STATO ITALIANO

DIREZIONE LAVORI: **ITALFERR** GRUPPO FERROVIE DELLO STATO ITALIANO

APPALTATORE: **salini impregilo** MANDATARIA: **ASTALDI**

PROGETTAZIONE: **SYSTRA** MANDATARIA: **SOTECNI** **ROCKSOIL**

PROGETTO ESECUTIVO

LINEA FERROVIARIA NAPOLI - BARI, TRATTA NAPOLI-CANCELLO, IN VARIANTE TRA LE PK 0+000 E PK 15+585, INCLUSE LE OPERE ACCESSORIE, NELL'AMBITO DEGLI INTERVENTI DI CUI AL D.L. 133/2014, CONVERTITO IN LEGGE 164 / 2014

DISEGNO
GA - GALLERIE
GA01 - GALLERIA CASALNUOVO DA km +050,000 A km +2+860,210
SEZIONE TIPO C1, C2 E C DA km +1+026,75
VIABILITA' SU VIA NAZIONALE DELLE PUGLIE DA km +050,580 A km +1+20,142
SISTEMAZIONE SOTTOSERVIZI E VIABILITA' PROVVISORIA TAV. 5

APPALTATORE	PROGETTAZIONE
DIRETTORE TECNICO Ing. M. PANSI	DIRETTORE DELLA PROGETTAZIONE Ing. A. CHECCHI

COMMESSA	LOTTO	FASE	ENTE TIPO DOC.	OPERA/DISCIPLINA	PROGR.	REV.	SCALA:
IF1M	00	E	ZZ	AZ	GA01C0	005	C

Rev.	Descrizione	Redatto	Data	Verificato	Data	Approvato	Data	Autorizzato	Data
A	EMISSIONE	TRANANSE	10/09/18	MARTUSCELLI	10/09/18	PAZZA	10/09/18	MARTUSCELLI	
B	EMISSIONE PER REV	TRANANSE	10/09/18	MARTUSCELLI	11/09/18	PAZZA	11/09/18		
C	EMISSIONE PER REV	TRANANSE	03/10/18	MARTUSCELLI	03/10/18	PAZZA	03/10/18		

File: IF1M.0.0.E.ZZ.AZ.GA.01.C.0.005.C.DWG n. Elab: 1