


NAPOLI

CANCELLO

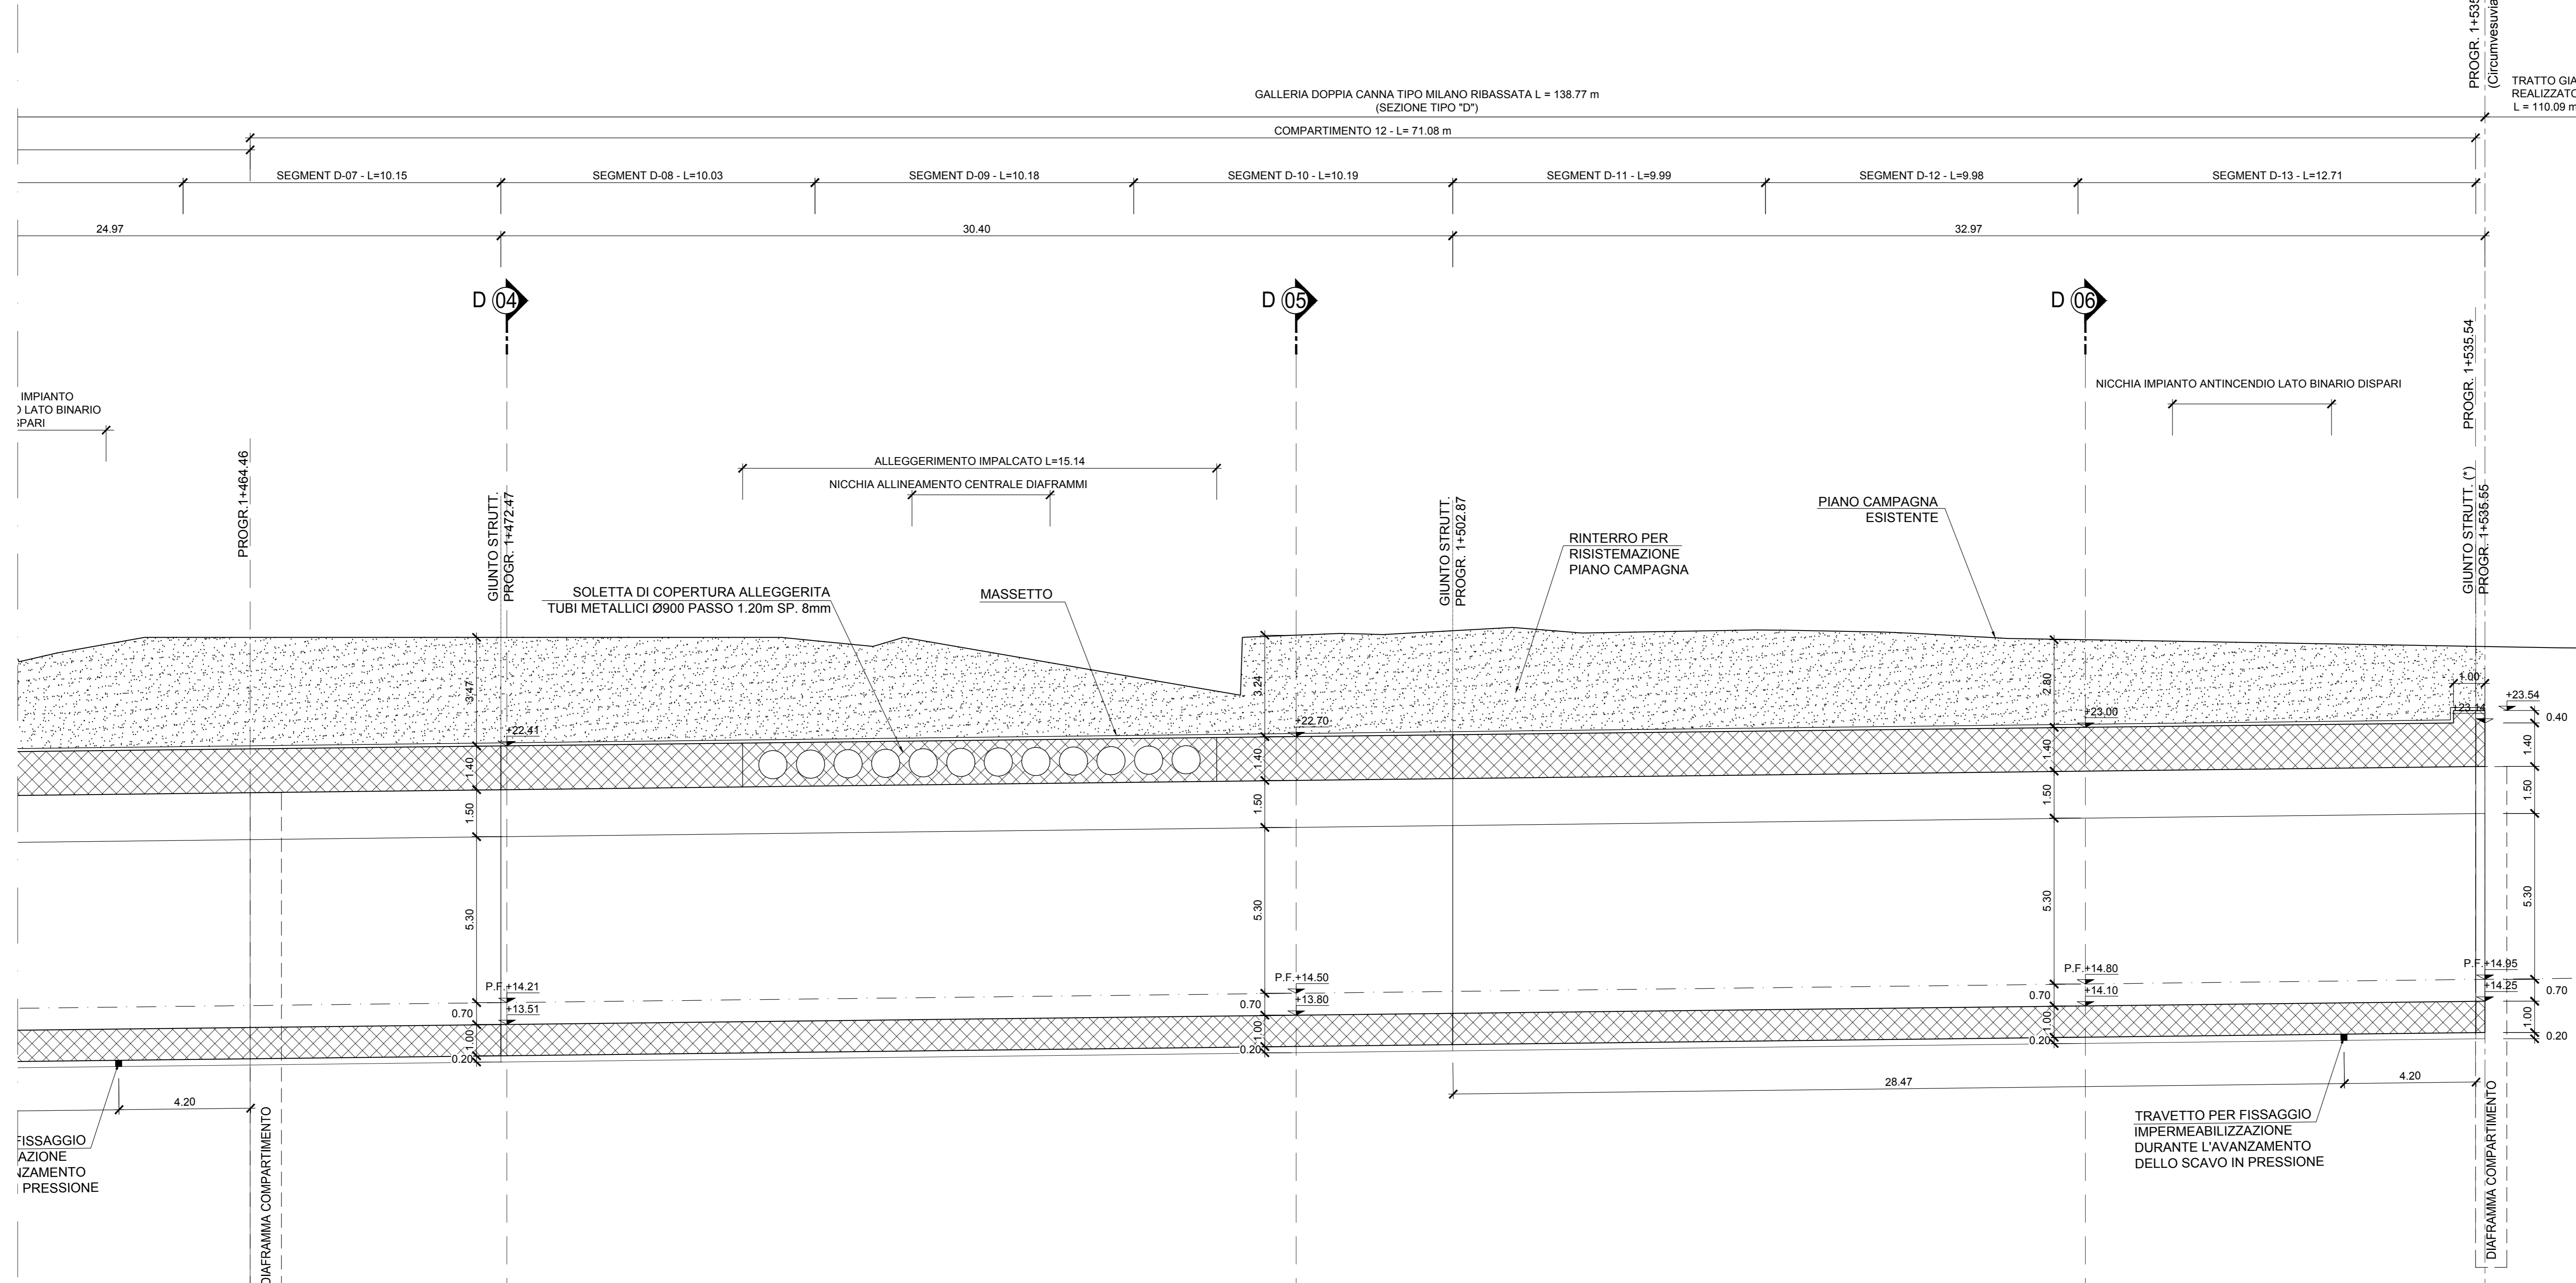

- NOTE**
- PER LE CARATTERISTICHE DEI MATERIALI STRUTTURALI SI FACCIÀ RIFERIMENTO ALLO SPECIFICO ELABORATO (IFIM 0.0.E.ZZ.IT.GA.00.0.0.001)
 - PER LE INCIDENZE DI ARMATURA DELLE STRUTTURE SI FACCIÀ RIFERIMENTO ALLO SPECIFICO ELABORATO (IFIM 0.0.E.ZZ.IT.GA.00.0.0.001)
 - LE DIMENSIONI SONO ESPRESSE IN METRI SALVO DOVE ESPLICITAMENTE INDICATO
 - LE PROGRESSIVE INDICATE SONO RELATIVE AL BINARIO PARI DELLA LINEA CIRCUMVESUVIANA
 - LE LUNGHEZZE INDICATE SULLO SVILUPPO DELLA GALLERIA SONO RELATIVE AL BINARIO PARI DELLA LINEA CIRCUMVESUVIANA
 - PER I DETTAGLI DI IMPERMEABILIZZAZIONE SI FACCIÀ RIFERIMENTO AGLI ELABORATI SPECIFICI DI DETTAGLIO

1:100
1:100
Q. Rif. = -5.00 m

QUOTE PROGETTO		14.21		14.50		14.80
QUOTE TERRENO		25.88		25.94		25.80
PROGRESSIVA		1472.05		1487.87		1523.08
DECAMETRICHE		146	147	148	149	150

COMMITTENTE: 
 DIREZIONE LAVORI: 

APPALTATORE:  
 PROGETTAZIONE:   

PROGETTO ESECUTIVO
LINEA FERROVIARIA NAPOLI - BARI, TRATTA NAPOLI-CANCELLO, IN VARIANTE TRA LE PK 0+000 E PK 15+585, INCLUSE LE OPERE ACCESSORIE, NELL'AMBITO DEGLI INTERVENTI DI CUI AL D.L. 133/2014, CONVERTITO IN LEGGE 164 / 2014
 DISEGNO
 GA - GALLERIE
 GA01 - GALLERIA CASALNUOVO DA KM 0+550,00 A KM 2+860,21
 SEZIONE TIPO D DA KM 1+200,00 A KM 1+337,65
 PROFILO LONGITUDINALE LATO CIRCUMVESUVIANA - TAV. 2

APPALTATORE	PROGETTAZIONE
DIRETTORE TECNICO Ing. M. PANISI	DIRETTORE DELLA PROGETTAZIONE Ing. A. CHECCHI

COMMESSA	LOTTO	FASE	ENTE TIPO DOC.	OPERA/DISCIPLINA	PROGR.	REV.	SCALA:
IF1M	00	E	ZZ	FA	GA01D0	004	1:100

Rev.	Descrizione	Redatto	Data	Verificato	Data	Approvato	Data	Autore/Date
A	EMMISSIONE	RETTINELLI	14/09/18	NARONE	15/09/18	BELLOCCHIO	15/09/18	CASANI
B	EMMISSIONE PER REV	RETTINELLI	10/09/18	NARONE	11/09/18	BELLOCCHIO	11/09/18	