
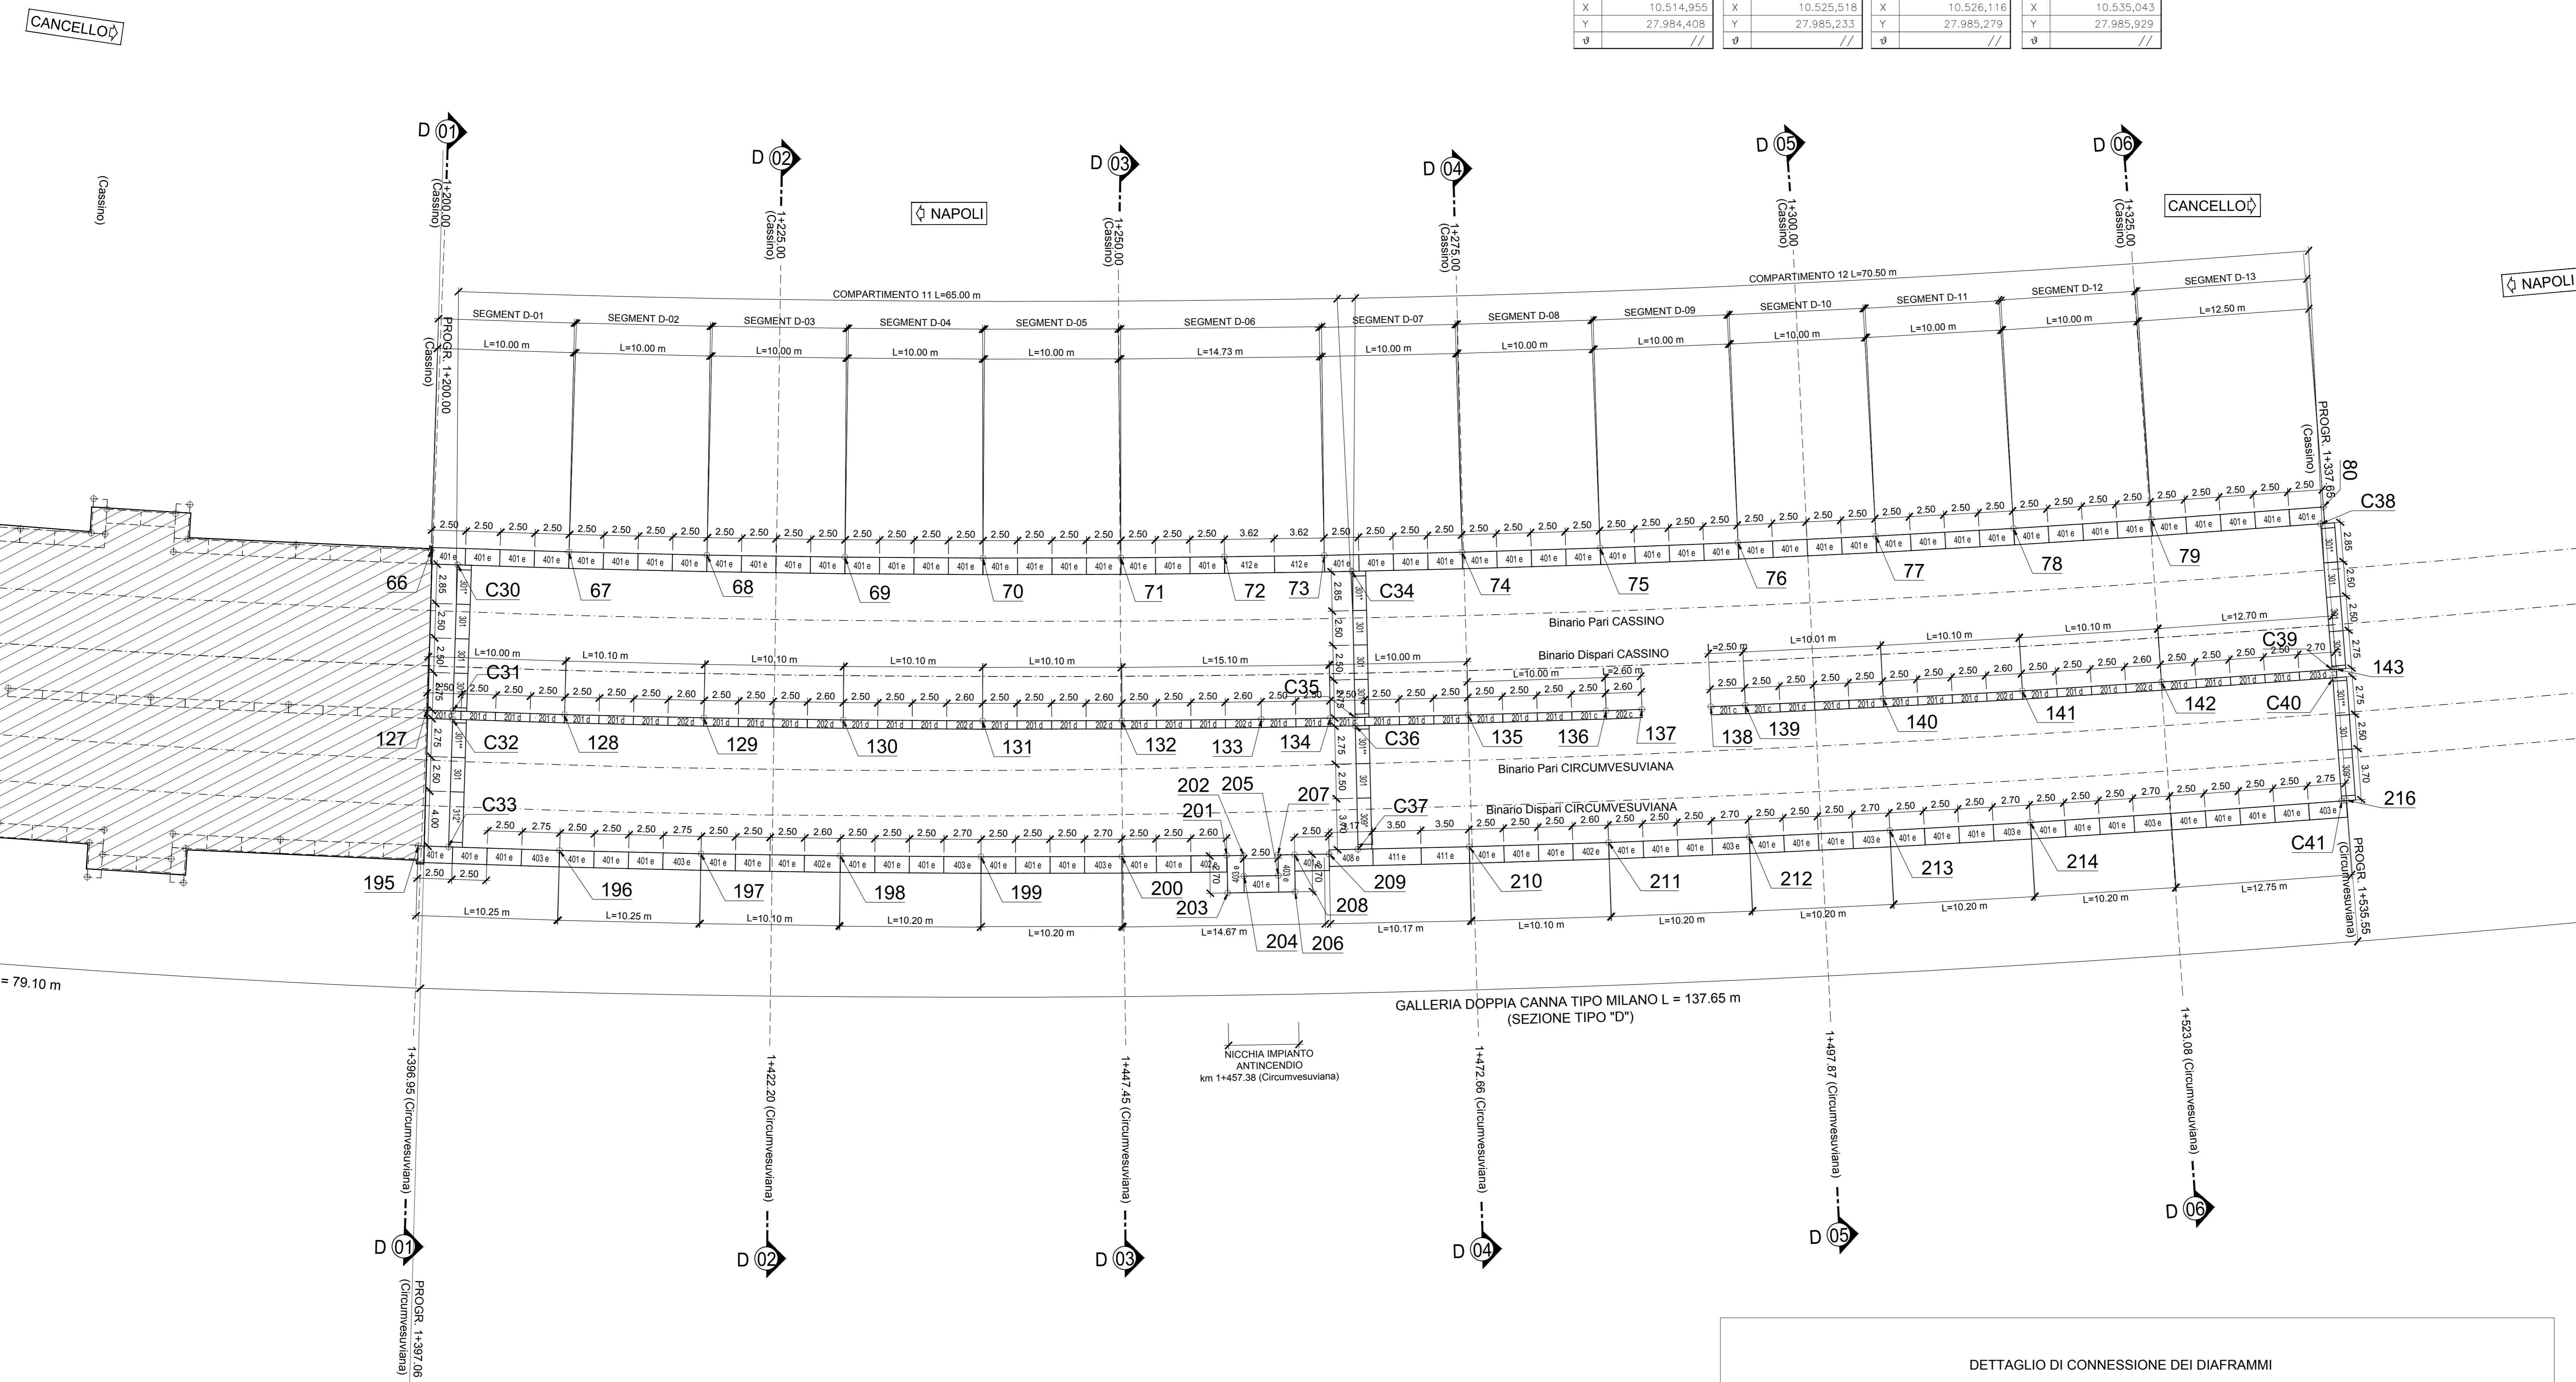


PUNTO 66	PUNTO 67	PUNTO 68	PUNTO 69	PUNTO 70
X 10.516,87	X 10.516,99	X 10.517,22	X 10.517,37	X 10.517,44
Y 27.847,47	Y 27.857,46	Y 27.867,46	Y 27.877,46	Y 27.887,46
Ø //	Ø //	Ø //	Ø //	Ø //
PUNTO 71	PUNTO 72	PUNTO 73	PUNTO 74	PUNTO 75
X 10.517,42	X 10.517,34	X 10.517,24	X 10.517,02	X 10.516,71
Y 27.897,46	Y 27.904,96	Y 27.912,19	Y 27.922,19	Y 27.932,19
Ø //	Ø //	Ø //	Ø //	Ø //
PUNTO 76	PUNTO 77	PUNTO 78	PUNTO 79	PUNTO 80
X 10.516,32	X 10.515,84	X 10.515,28	X 10.514,64	X 10.513,73
Y 27.942,18	Y 27.952,17	Y 27.962,15	Y 27.972,13	Y 27.984,60
Ø //	Ø //	Ø //	Ø //	Ø //
PUNTO 127	PUNTO 128	PUNTO 129	PUNTO 130	PUNTO 131
X 10.528,46	X 10.528,78	X 10.529,02	X 10.529,17	X 10.529,24
Y 27.847,14	Y 27.857,13	Y 27.867,23	Y 27.877,33	Y 27.887,43
Ø //	Ø //	Ø //	Ø //	Ø //
PUNTO 132	PUNTO 133	PUNTO 134	PUNTO 135	PUNTO 136
X 10.529,22	X 10.529,12	X 10.529,04	X 10.528,81	X 10.528,50
Y 27.897,53	Y 27.907,63	Y 27.912,63	Y 27.922,63	Y 27.932,62
Ø //	Ø //	Ø //	Ø //	Ø //
PUNTO 137	PUNTO 138	PUNTO 139	PUNTO 140	PUNTO 141
X 10.528,40	X 10.528,20	X 10.527,63	X 10.527,07	X 10.527,07
Y 27.935,22	Y 27.940,21	Y 27.942,71	Y 27.952,70	Y 27.962,79
Ø //	Ø //	Ø //	Ø //	Ø //

PUNTO 142	PUNTO 143	PUNTO 195	PUNTO 196	PUNTO 197
X 10.526,42	X 10.525,50	X 10.538,25	X 10.538,63	X 10.538,87
Y 27.972,87	Y 27.985,53	Y 27.846,53	Y 27.856,78	Y 27.867,02
Ø //	Ø //	Ø //	Ø //	Ø //
PUNTO 198	PUNTO 199	PUNTO 200	PUNTO 201	PUNTO 202
X 10.539,02	X 10.539,09	X 10.539,07	X 10.538,99	X 10.538,99
Y 27.877,12	Y 27.887,32	Y 27.897,52	Y 27.905,12	Y 27.906,35
Ø //	Ø //	Ø //	Ø //	Ø //
PUNTO 203	PUNTO 204	PUNTO 205	PUNTO 206	PUNTO 207
X 10.541,71	X 10.540,49	X 10.540,45	X 10.541,63	X 10.538,95
Y 27.905,91	Y 27.906,37	Y 27.908,87	Y 27.910,09	Y 27.908,85
Ø //	Ø //	Ø //	Ø //	Ø //
PUNTO 208	PUNTO 209	PUNTO 210	PUNTO 211	PUNTO 212
X 10.538,93	X 10.538,89	X 10.538,36	X 10.538,05	X 10.537,65
Y 27.910,05	Y 27.912,55	Y 27.922,70	Y 27.932,80	Y 27.942,99
Ø //	Ø //	Ø //	Ø //	Ø //
PUNTO 213	PUNTO 214	PUNTO 216		
X 10.537,17	X 10.536,60	X 10.535,02		
Y 27.953,18	Y 27.963,36	Y 27.986,26		
Ø //	Ø //	Ø //		

PUNTO C30	PUNTO C31	PUNTO C32	PUNTO C33
X 10.517,928	X 10.528,522	X 10.529,122	X 10.538,367
Y 27.849,386	Y 27.849,046	Y 27.849,026	Y 27.848,729
Ø //	Ø //	Ø //	Ø //
PUNTO C34	PUNTO C35	PUNTO C36	PUNTO C37
X 10.518,397	X 10.528,995	X 10.529,594	X 10.538,542
Y 27.914,191	Y 27.914,429	Y 27.914,442	Y 27.914,643
Ø //	Ø //	Ø //	Ø //
PUNTO C38	PUNTO C39	PUNTO C40	PUNTO C41
X 10.514,855	X 10.525,518	X 10.526,116	X 10.535,043
Y 27.984,408	Y 27.985,233	Y 27.985,279	Y 27.985,929
Ø //	Ø //	Ø //	Ø //

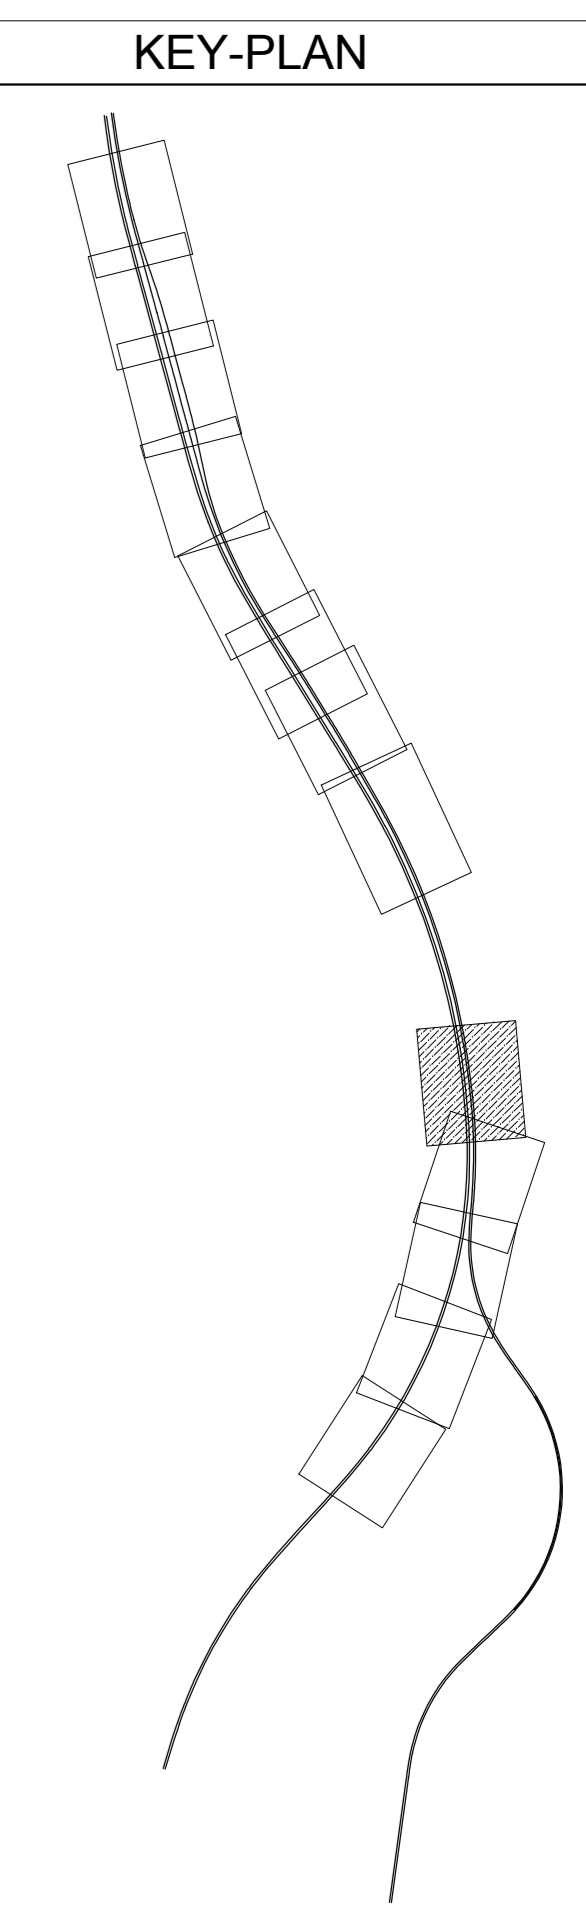

- NOTE**
- PER LE CARATTERISTICHE DEI MATERIALI STRUTTURALI SI FACCIÀ RIFERIMENTO ALLO SPECIFICO ELABORATO (IF1M.0.0.E.ZZ.TT.GA.00.0.001)
 - PER LE INCIDENZE DI ARMATURA DELLE STRUTTURE SI FACCIÀ RIFERIMENTO ALLO SPECIFICO ELABORATO (IF1M.0.0.E.ZZ.TT.GA.00.0.001)
 - LE DIMENSIONI SONO ESPRESSE IN METRI SALVO DOVE ESPlicitAMENTE INDICATO
 - PER LA REALIZZAZIONE DELLE OPERE DI SOSTEGNO SONO STATE CONSIDERATE LE SEGUENTI TOLLERANZE DI ESECUZIONE:
 - POSIZIONAMENTO PLANIMETRICO DEI CORDOLI GUIDA +/- 20mm
 - VERTICALITÀ DIAFRAMMA (GENERICO) 0.5%
 - LE PROGRESSIVE INDICATE SONO RELATIVE AL BINARIO PARI DELLA LINEA CASSINO

COMMITTENTE: **RFI** RETE FERROVIARIA ITALIANA GRUPPO FERROVIE DELLO STATO ITALIANE

DIREZIONE LAVORI: **ITALFERR** GRUPPO FERROVIE DELLO STATO ITALIANE

APPALTATORE: **salini impregilo** **ASTALDI**

PROGETTAZIONE: **SYSTRA** **SOTECNI** **ROCKSOIL**

PROGETTO ESECUTIVO

LINEA FERROVIARIA NAPOLI - BARI, TRATTA NAPOLI-CANCELLO, IN VARIANTE TRA LE PK 0+000 E PK 15+585, INCLUSE LE OPERE ACCESSORIE, NELL'AMBITO DEGLI INTERVENTI DI CUI AL D.L. 133/2014, CONVERTITO IN LEGGE 164 / 2014

DISEGNO


GA - GALLERIE

GA01 - GALLERIA CASALNUOVO DA KM 0+550,00 A KM 2+860,21

SEZIONE TIPO D da km 1+200,00 a km 1+337,65

OPERE DI SOSTEGNO DEGLI SCAVI

PLANIMETRIA DI TRACCIAMENTO

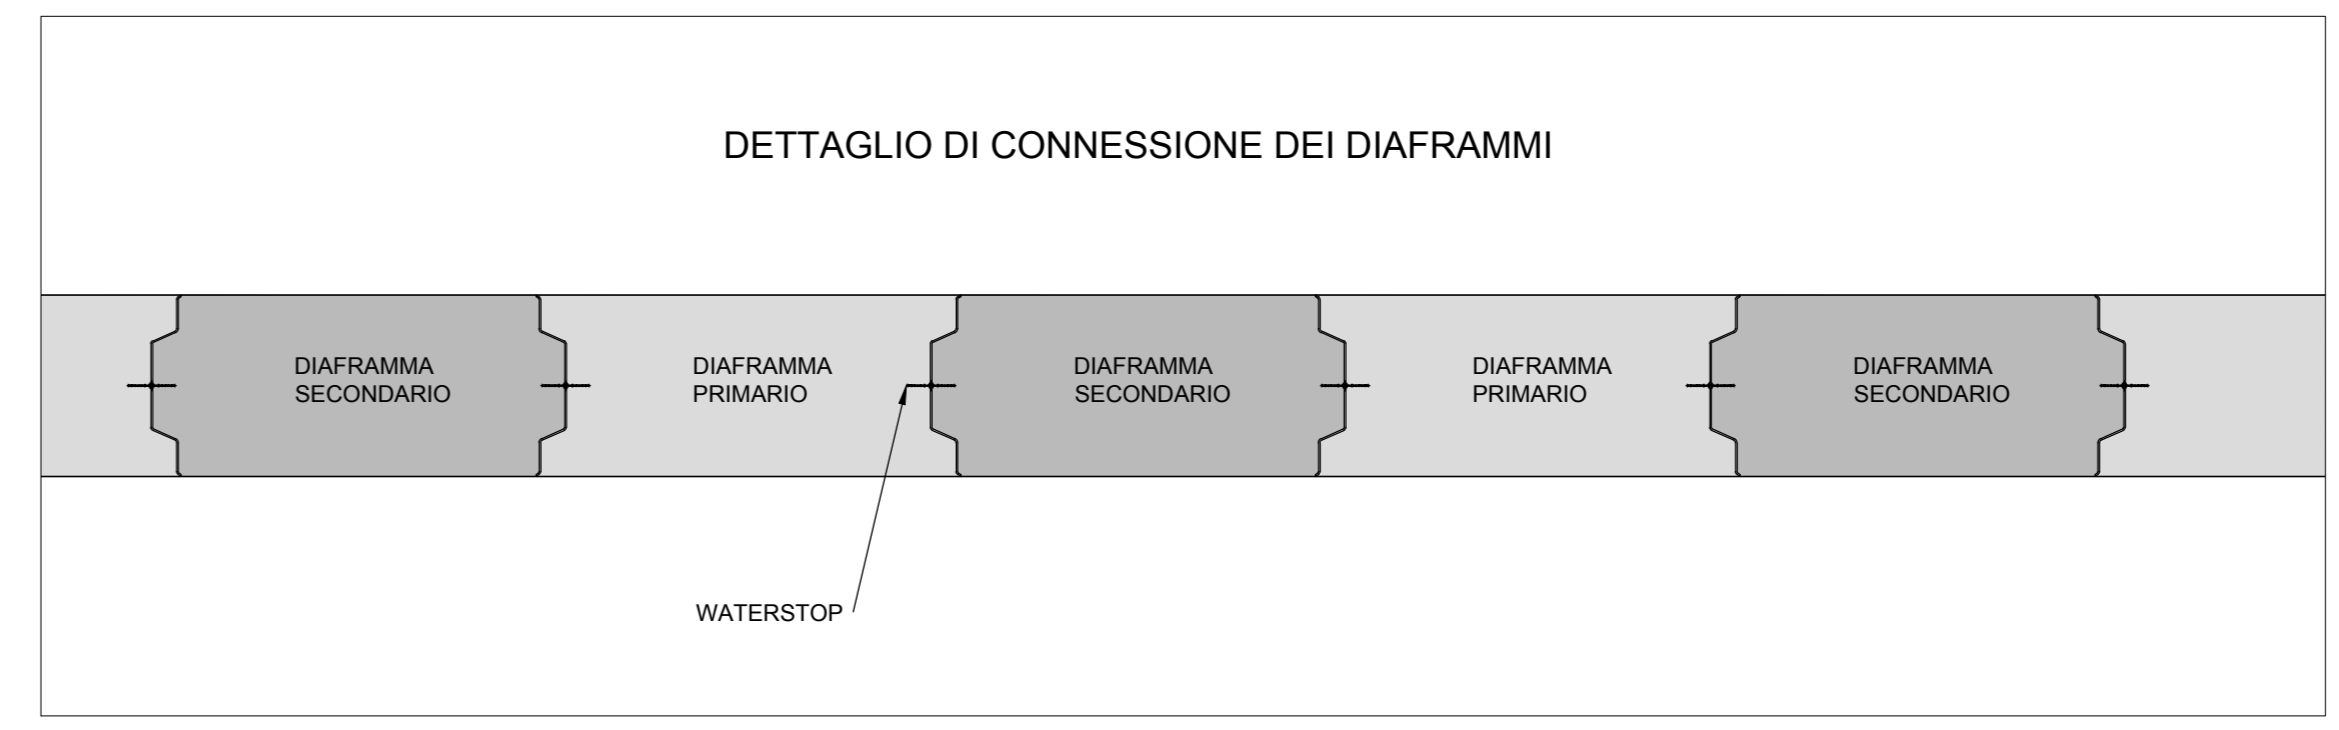

APPALTATORE	PROGETTAZIONE							
DIRETTORE TECNICO Ing. M. PANISI	DIRETTORE DELLA PROGETTAZIONE Ing. A. CHECCHI							
COMMESSA	LOTTO	FASE	ENTE TIPO DOC.	OPERA/DISCIPLINA	PROGR.	REV.	SCALA:	
IF1M	00	E	ZZ	P9	GA01D0	003	B	1:200
Rev.	Descrizione	Redatto	Data	Verificato	Data	Approvato	Data	Autorizzato Data
A	EMMISSIONE	RETTINELLI	14/09/18	NARONE	15/09/18	BELLOCCHIO	15/09/18	CASSINO
B	EMMISSIONE PER PAV	RETTINELLI	10/09/18	NARONE	11/09/18	BELLOCCHIO	11/09/18	

File: IF1M.0.0.E.ZZ.P9.GA.01.D.0.003-B.DWG n. Elab: