



PLANIMETRIA SOLETTONE DI FONDO (VISTA B)

Scala 1:200

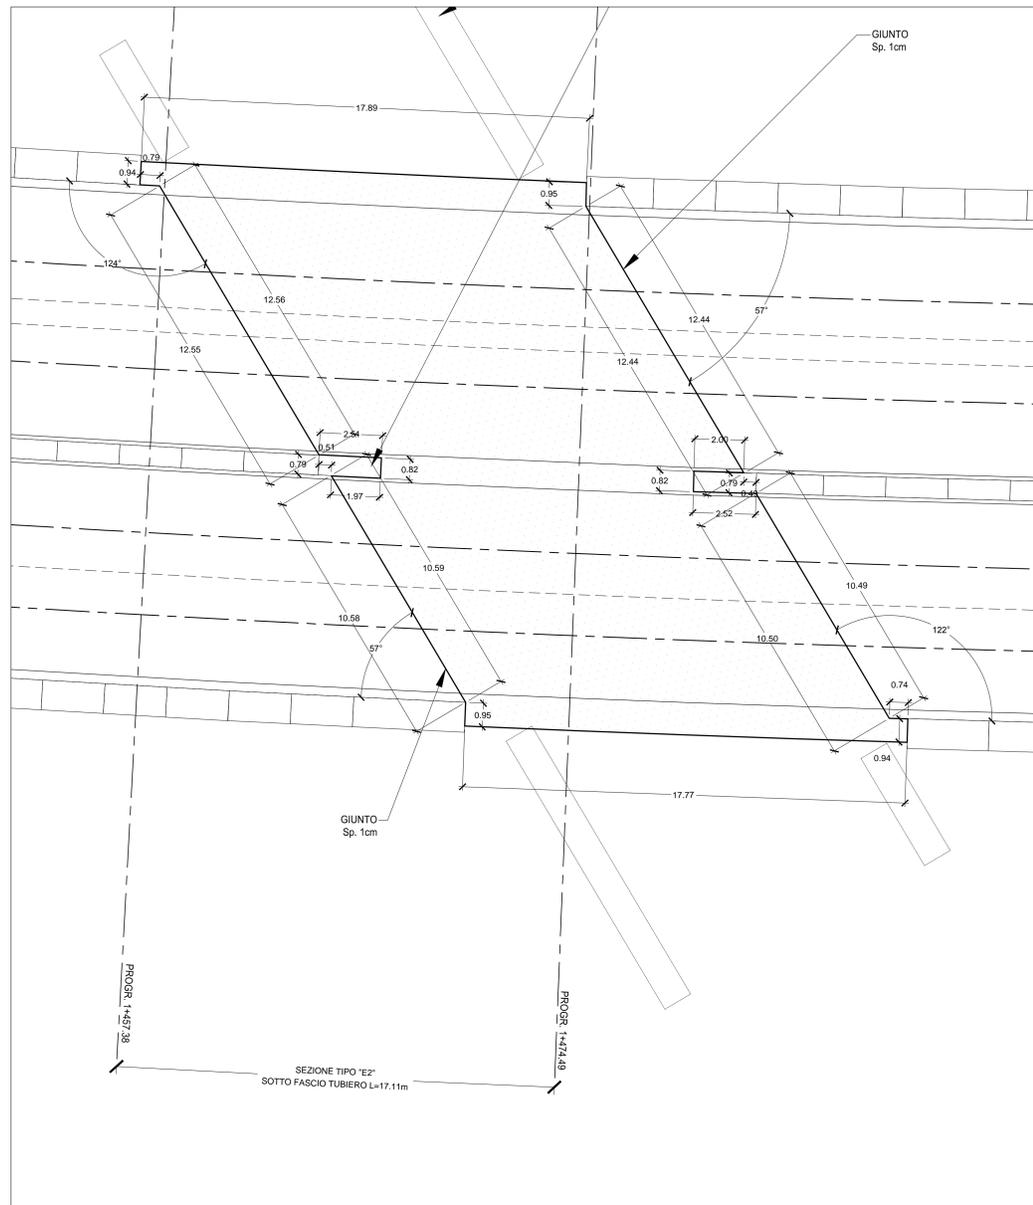

PLANIMETRIA SOLETTONE SUPERIORE (VISTA A)

Scala 1:200

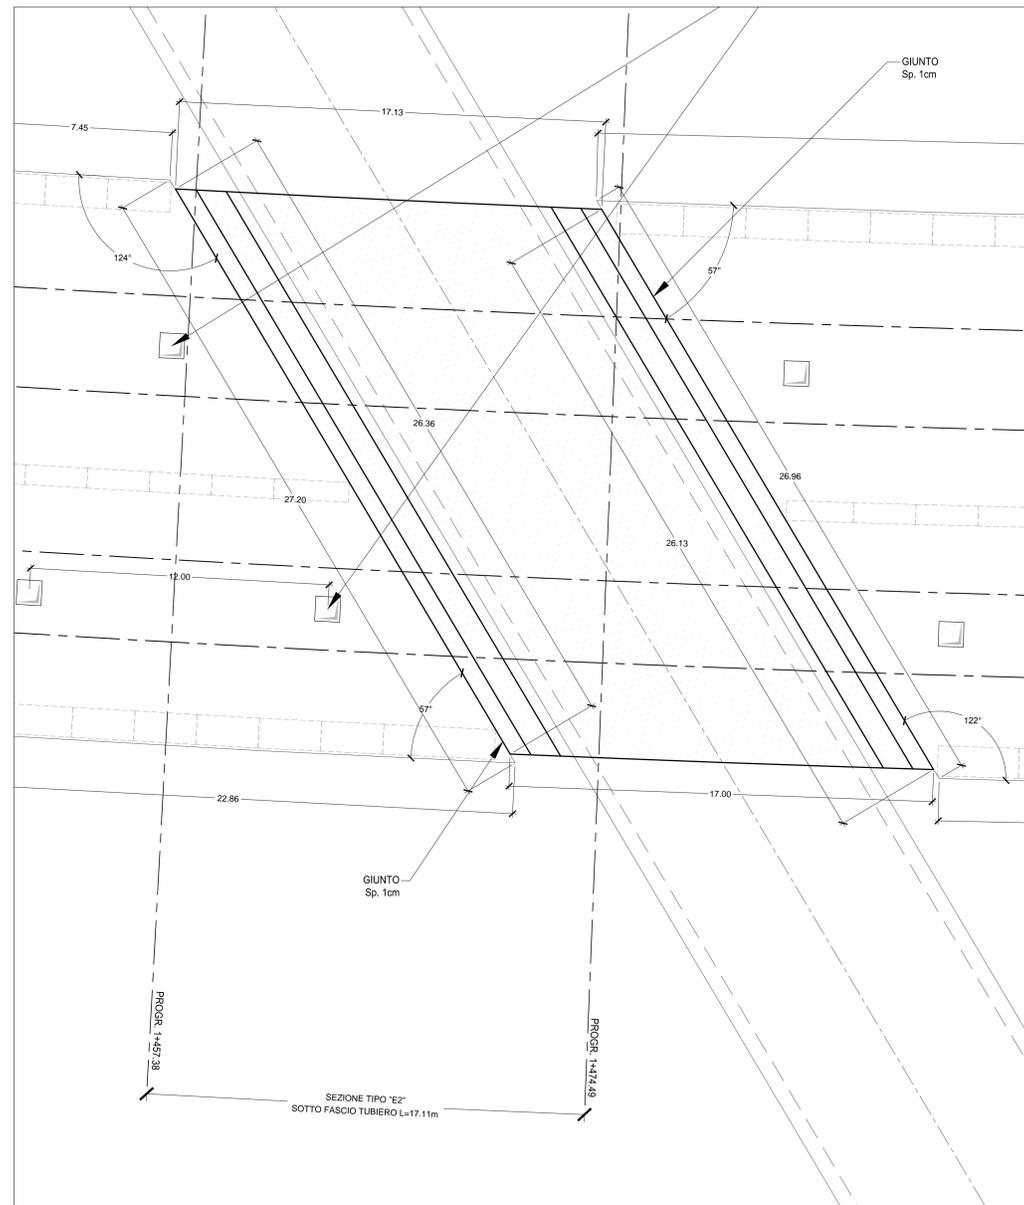

NOTA

PER LA TABELLA MATERIALI SI RIMANDA ALL'ELABORATO "IF1M.0.0.E.ZZ.TT.GA.00.0.0.001-A"

COMMITTENTE: **RFI**  
RETE FERROVIARIA ITALIANA  
GRUPPO FERROVIE DELLO STATO ITALIANE

DIREZIONE LAVORI: **ITALFERR**  
GRUPPO FERROVIE DELLO STATO ITALIANE

APPALTATORE: **salini impregilo** **ASTALDI**

PROGETTAZIONE: **SYSTRA** **SOTECNI** **ROXSOIL**

**PROGETTO ESECUTIVO**  
**LINEA FERROVIARIA NAPOLI - BARI, TRATTA NAPOLI-CANCELLO, IN VARIANTE TRA LE PK 0+000 E PK 15+585, INCLUSE LE OPERE ACCESSORIE, NELL'AMBITO DEGLI INTERVENTI DI CUI AL D.L. 133/2014, CONVERTITO IN LEGGE 164 / 2014**  
DISEGNO  
GA - GALLERIE  
GA01 - GALLERIA CASALNUOVO Da km 0+550.00 a km 2+860.21  
G.A. in prossimità fascio tubiero Arin e linea AV da km 1+448.35 a km 1+489.69  
SEZIONE TIPO E2 sotto fascio tubiero da km 1+457.38 a km 1+474.49  
Carpenteria solette - Pianta

APPALTATORE DIRETTORE TECNICO Ing. M. PANISI	PROGETTAZIONE DIRETTORE DELLA PROGETTAZIONE Ing. A. CHECCHI
--	---

COMMESSA	LOTTO	FASE	ENTE	TIPO DOC.	OPERA/DISCIPLINA	PROGR.	REV.	SCALA:
IF1M	00	E	ZZ	P9	GA01E0	003	B	1:100

Rev.	Descrizione	Redatto	Data	Verificato	Data	Approvato	Data	Autorizzato	Data
A	EMMISSIONE	ANTIGA	14/08/18	GLIBERTI	15/08/18	D'ANGELO	15/08/18	ANTIGA	
B	EMMISSIONE PER RIV.	ANTIGA	13/08/18	GLIBERTI	13/08/18	D'ANGELO	13/08/18		