



FASE 1-Scala 1:200
- REALIZZAZIONE PARATIA IN DIAFRAMMI

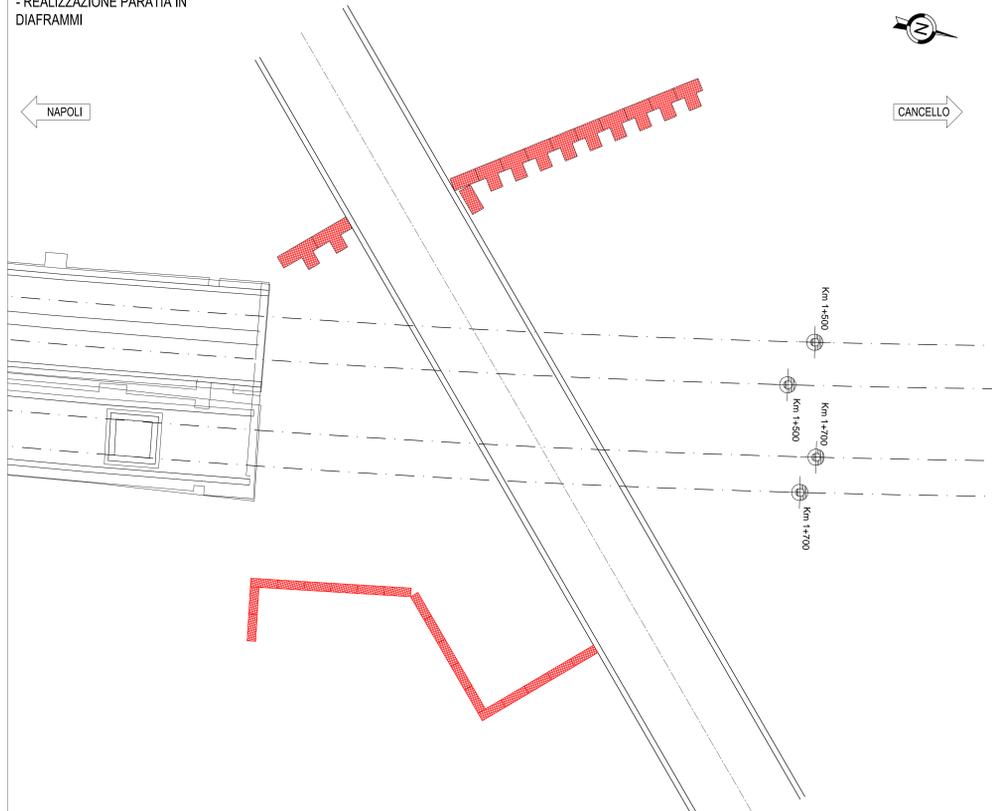


FASE 2-Scala 1:200
- SBANCAMENTO PER REALIZZARE IL CONSOLIDAMENTO AL DI SOTTO DEL FASCIO TUBIERO ESISTENTE
- DURANTE LO SCAVO, PARZIALE DEMOLIZIONE DEL DIAFRAMMA 1 DURANTE LO SBANCAMENTO


- INSTALLAZIONE DEL TIRANTE SUL DIAFRAMMA 2
- REALIZZAZIONE DEL CONSOLIDAMENTO

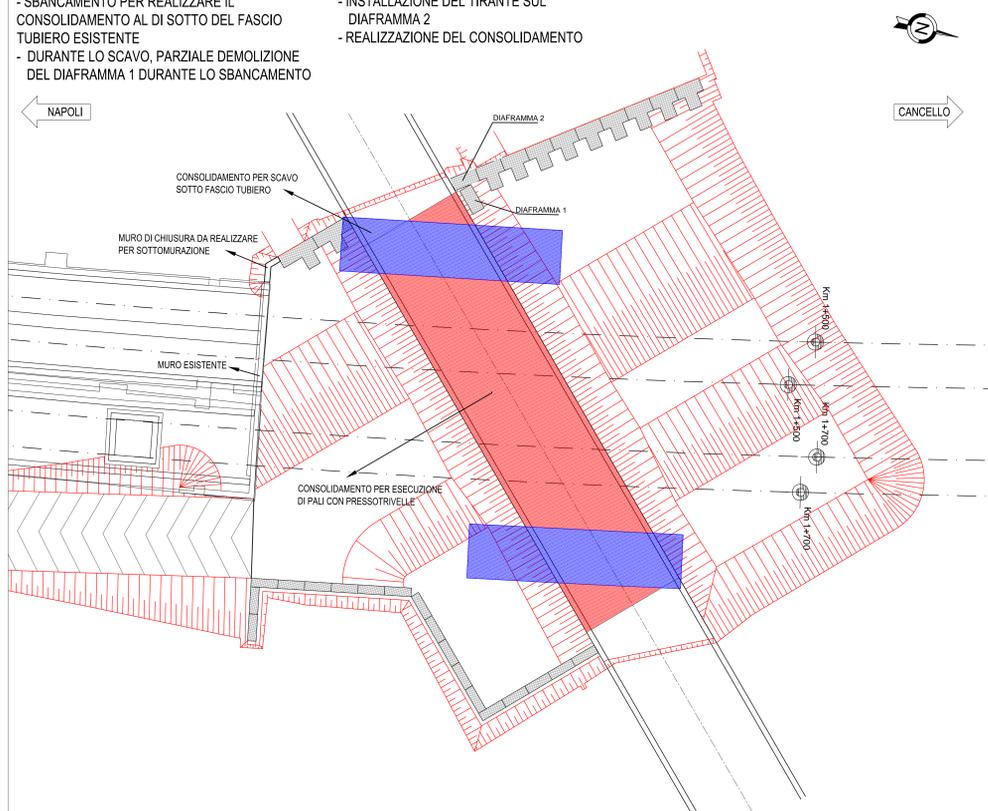


FASE 3-Scala 1:200
- SBANCAMENTO A FINO A QUOTA DI REALIZZAZIONE DEI DIAFRAMMI ADIACENTI AL FASCIO TUBIERO
- REALIZZAZIONE DIAFRAMMI

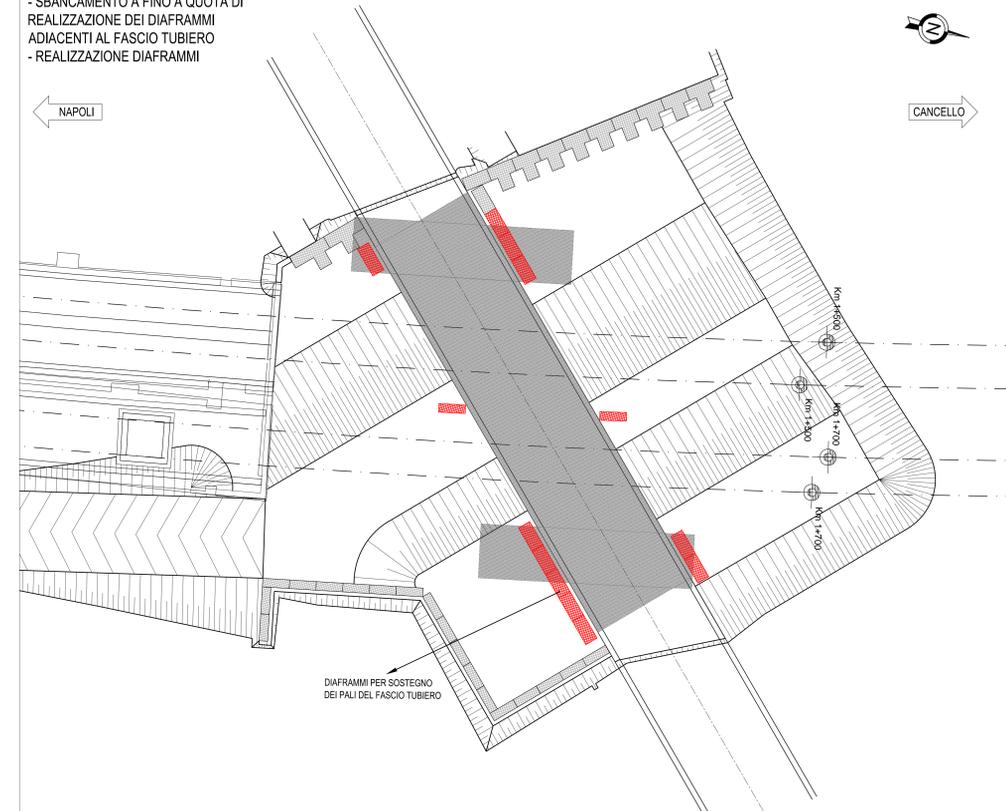

FASE 4-Scala 1:200
- ESECUZIONE TUBI SOTTO FASCIO TUBIERO CON PRESSOTRIVELLA, UNO ALLA VOLTA CON PERFORAZIONE E CONTEMPORANEA INSTALLAZIONE DEL RIVESTIMENTO, POSA DEI PROFILI METALLICI ALL'INTERNO DEI TUBI E RIEMPIMENTO CON CALCESTRUZZO

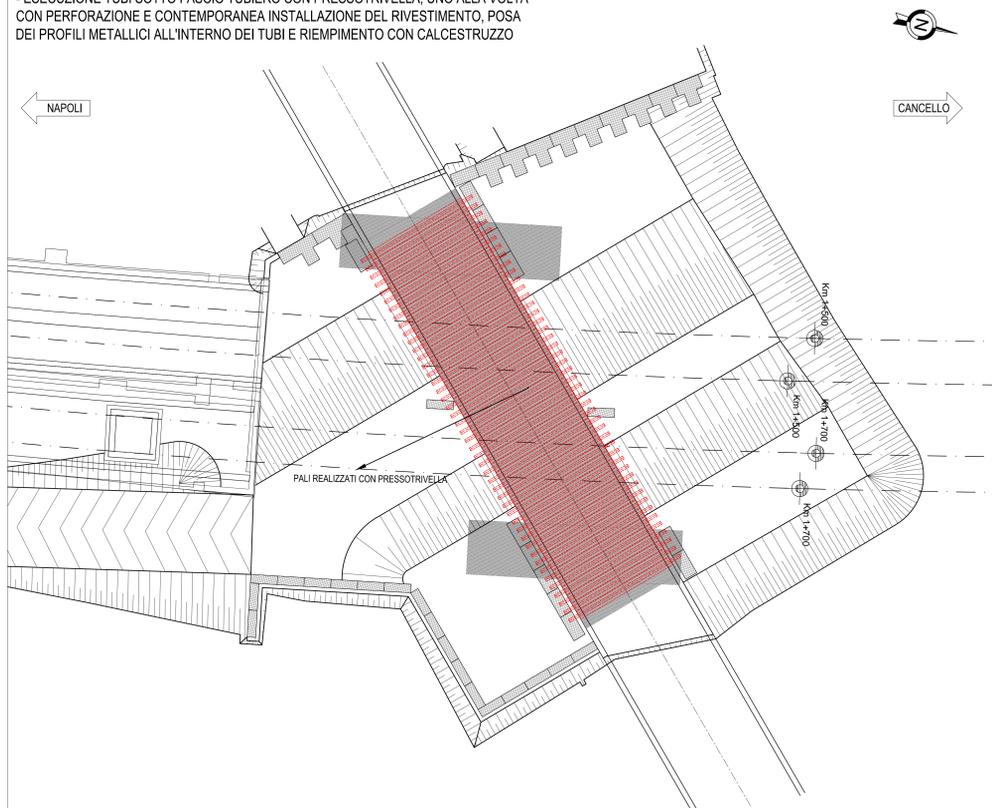

FASE 5-Scala 1:200
- ESECUZIONE DELLA TRAVE IN ADIACENZA AL FASCIO TUBIERO E REALIZZAZIONE DEL TELAIO METALLICO DI SOSTEGNO AL FASCIO TUBIERO ESISTENTE

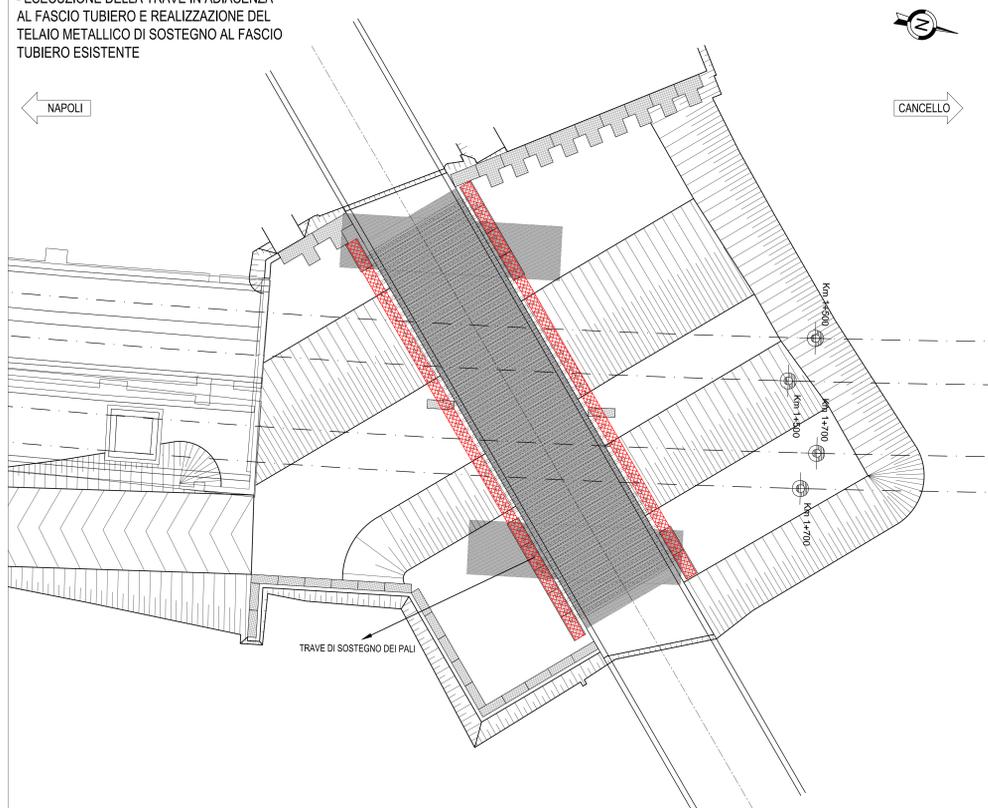

COMMITTENTE:  RFI - RETE FERROVIARIA ITALIANA - GRUPPO FERROVIE DELLO STATO ITALIANO

DIREZIONE LAVORI:  ITALFERR - GRUPPO FERROVIE DELLO STATO ITALIANO

APPALTATORE:  salini impregilo  ASTALDI

PROGETTAZIONE:  svstra  SOTECNI  R&S

PROGETTO ESECUTIVO
LINEA FERROVIARIA NAPOLI - BARI, TRATTA NAPOLI-CANCELLO,
 IN VARIANTE TRA LE PK 0+000 E PK 15+585, INCLUSE LE OPERE ACCESSORIE, NELL'AMBITO DEGLI INTERVENTI DI CUI AL D.L. 133/2014, CONVERTITO IN LEGGE 164 / 2014

DISEGNO
 GA - GALLERIE
 GA01 - GALLERIA CASALNUOVO DA KM 0+550.000 A KM 2+860.210
 G.A. IN PROSSIMITA' FASCIO TUBIERO ARIN E LINEA AV DA KM 1+448.35 A KM 1+489.69
 OPERE DI SOSTEGNO PER SCAVO FASCIO TUBIERO
 FASI ESECUTIVE - PIANTA - TAV. 1/2

APPALTATORE	PROGETTAZIONE
DIRETTORE TECNICO Ing. M. PANISI	DIRETTORI DELLA PROGETTAZIONE Ing. A. CHECCHI

COMMESSA	LOTTO	FASE	ENTE	TIPO DOC.	OPERADISCIPLINA	PROGR.	REV.	SCALA:
1F1M	00	E	ZZ	F9	GA01E0	001	B	1:200

Rev.	Descrizione	Redatto	Data	Verificato	Data	Approvato	Data	Autorizzato	Data
A	EMISSORE	NAZIONE	12/09/14	FINANCO	12/09/14	BELOGGIOR	12/09/14		04/09/14
B	EMISSORE PER RAV	NAZIONE	12/09/14	FINANCO	12/09/14	BELOGGIOR	12/09/14		10/09/14

File: F1M.0.0.E.ZZ.F9.GA.01.E.0.001-B.DWG