




FASE 6-Scala 1:200  
 - SBANCAMENTO FINO A QUOTA DI REALIZZAZIONE DEI DIAFRAMMI DI GALLERIA;  
 ESECUZIONE DIAFRAMMI GALLERIA ARTIFICIALE

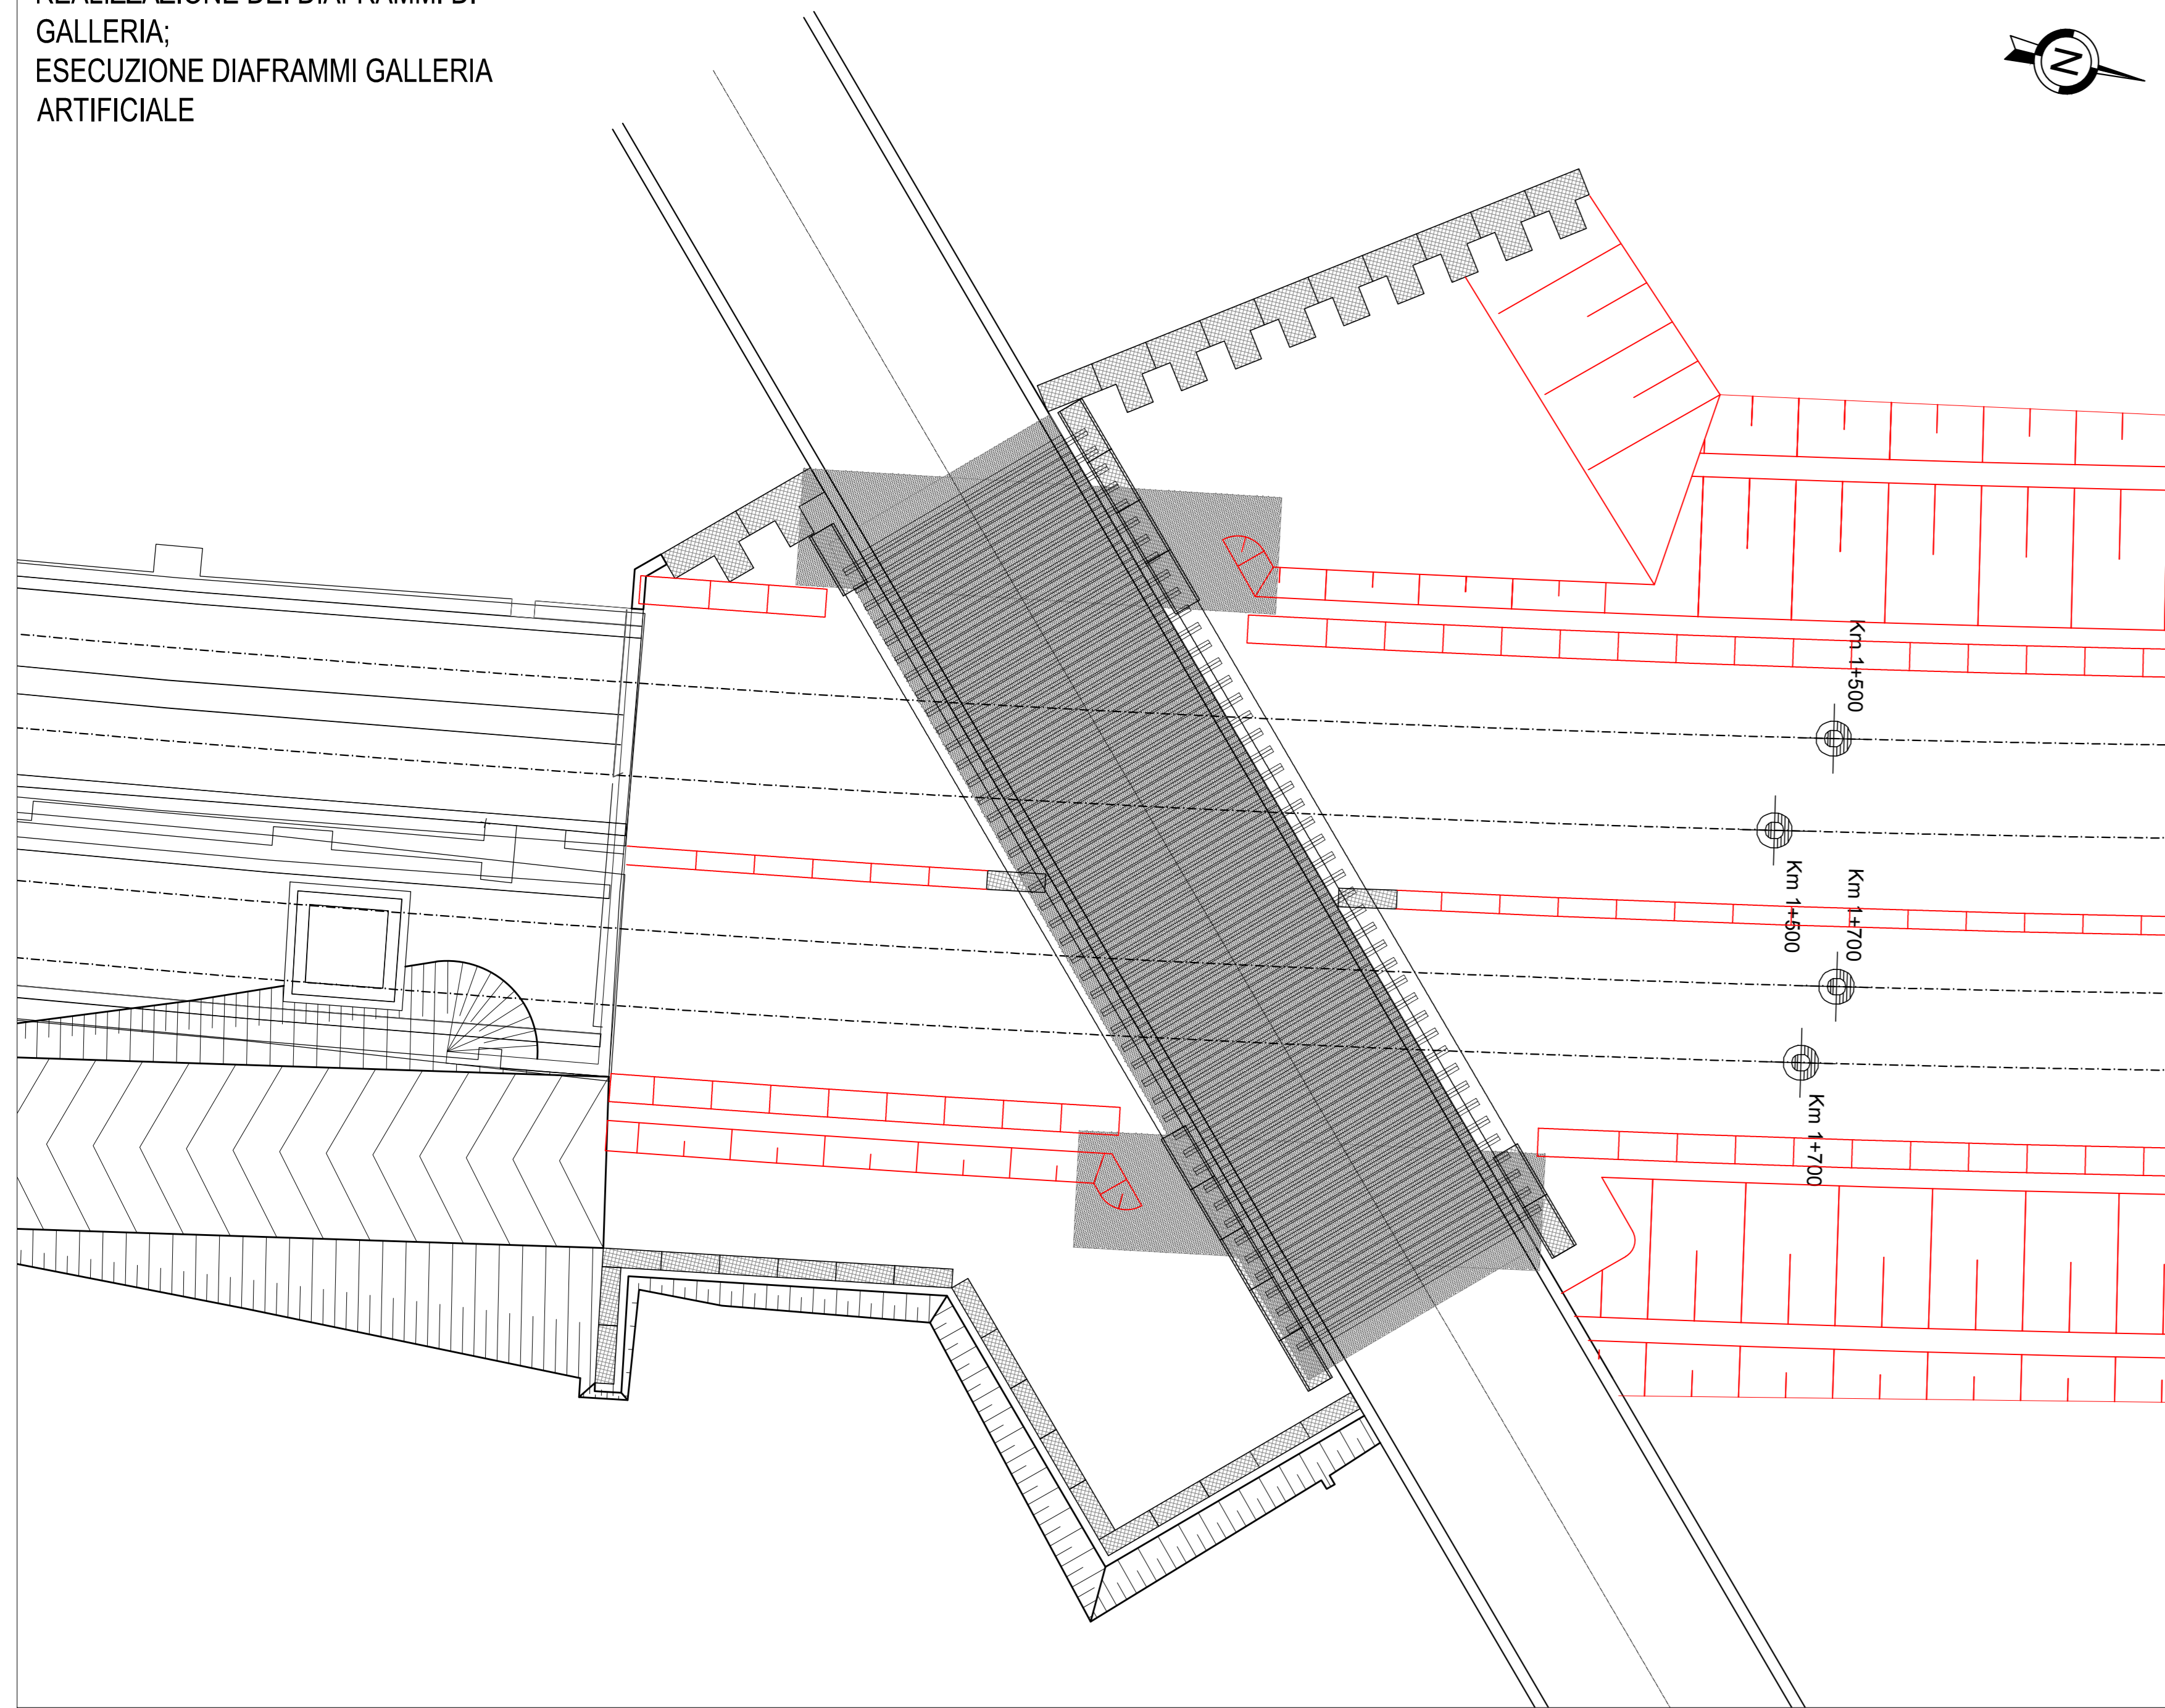


FASE 7-Scala 1:200  
 - REALIZZAZIONE DELLA SOLETTA DI COPERTURA GALLERIA NEL TRATTO NON INTERFERENTE COL FASCIO TUBIERO

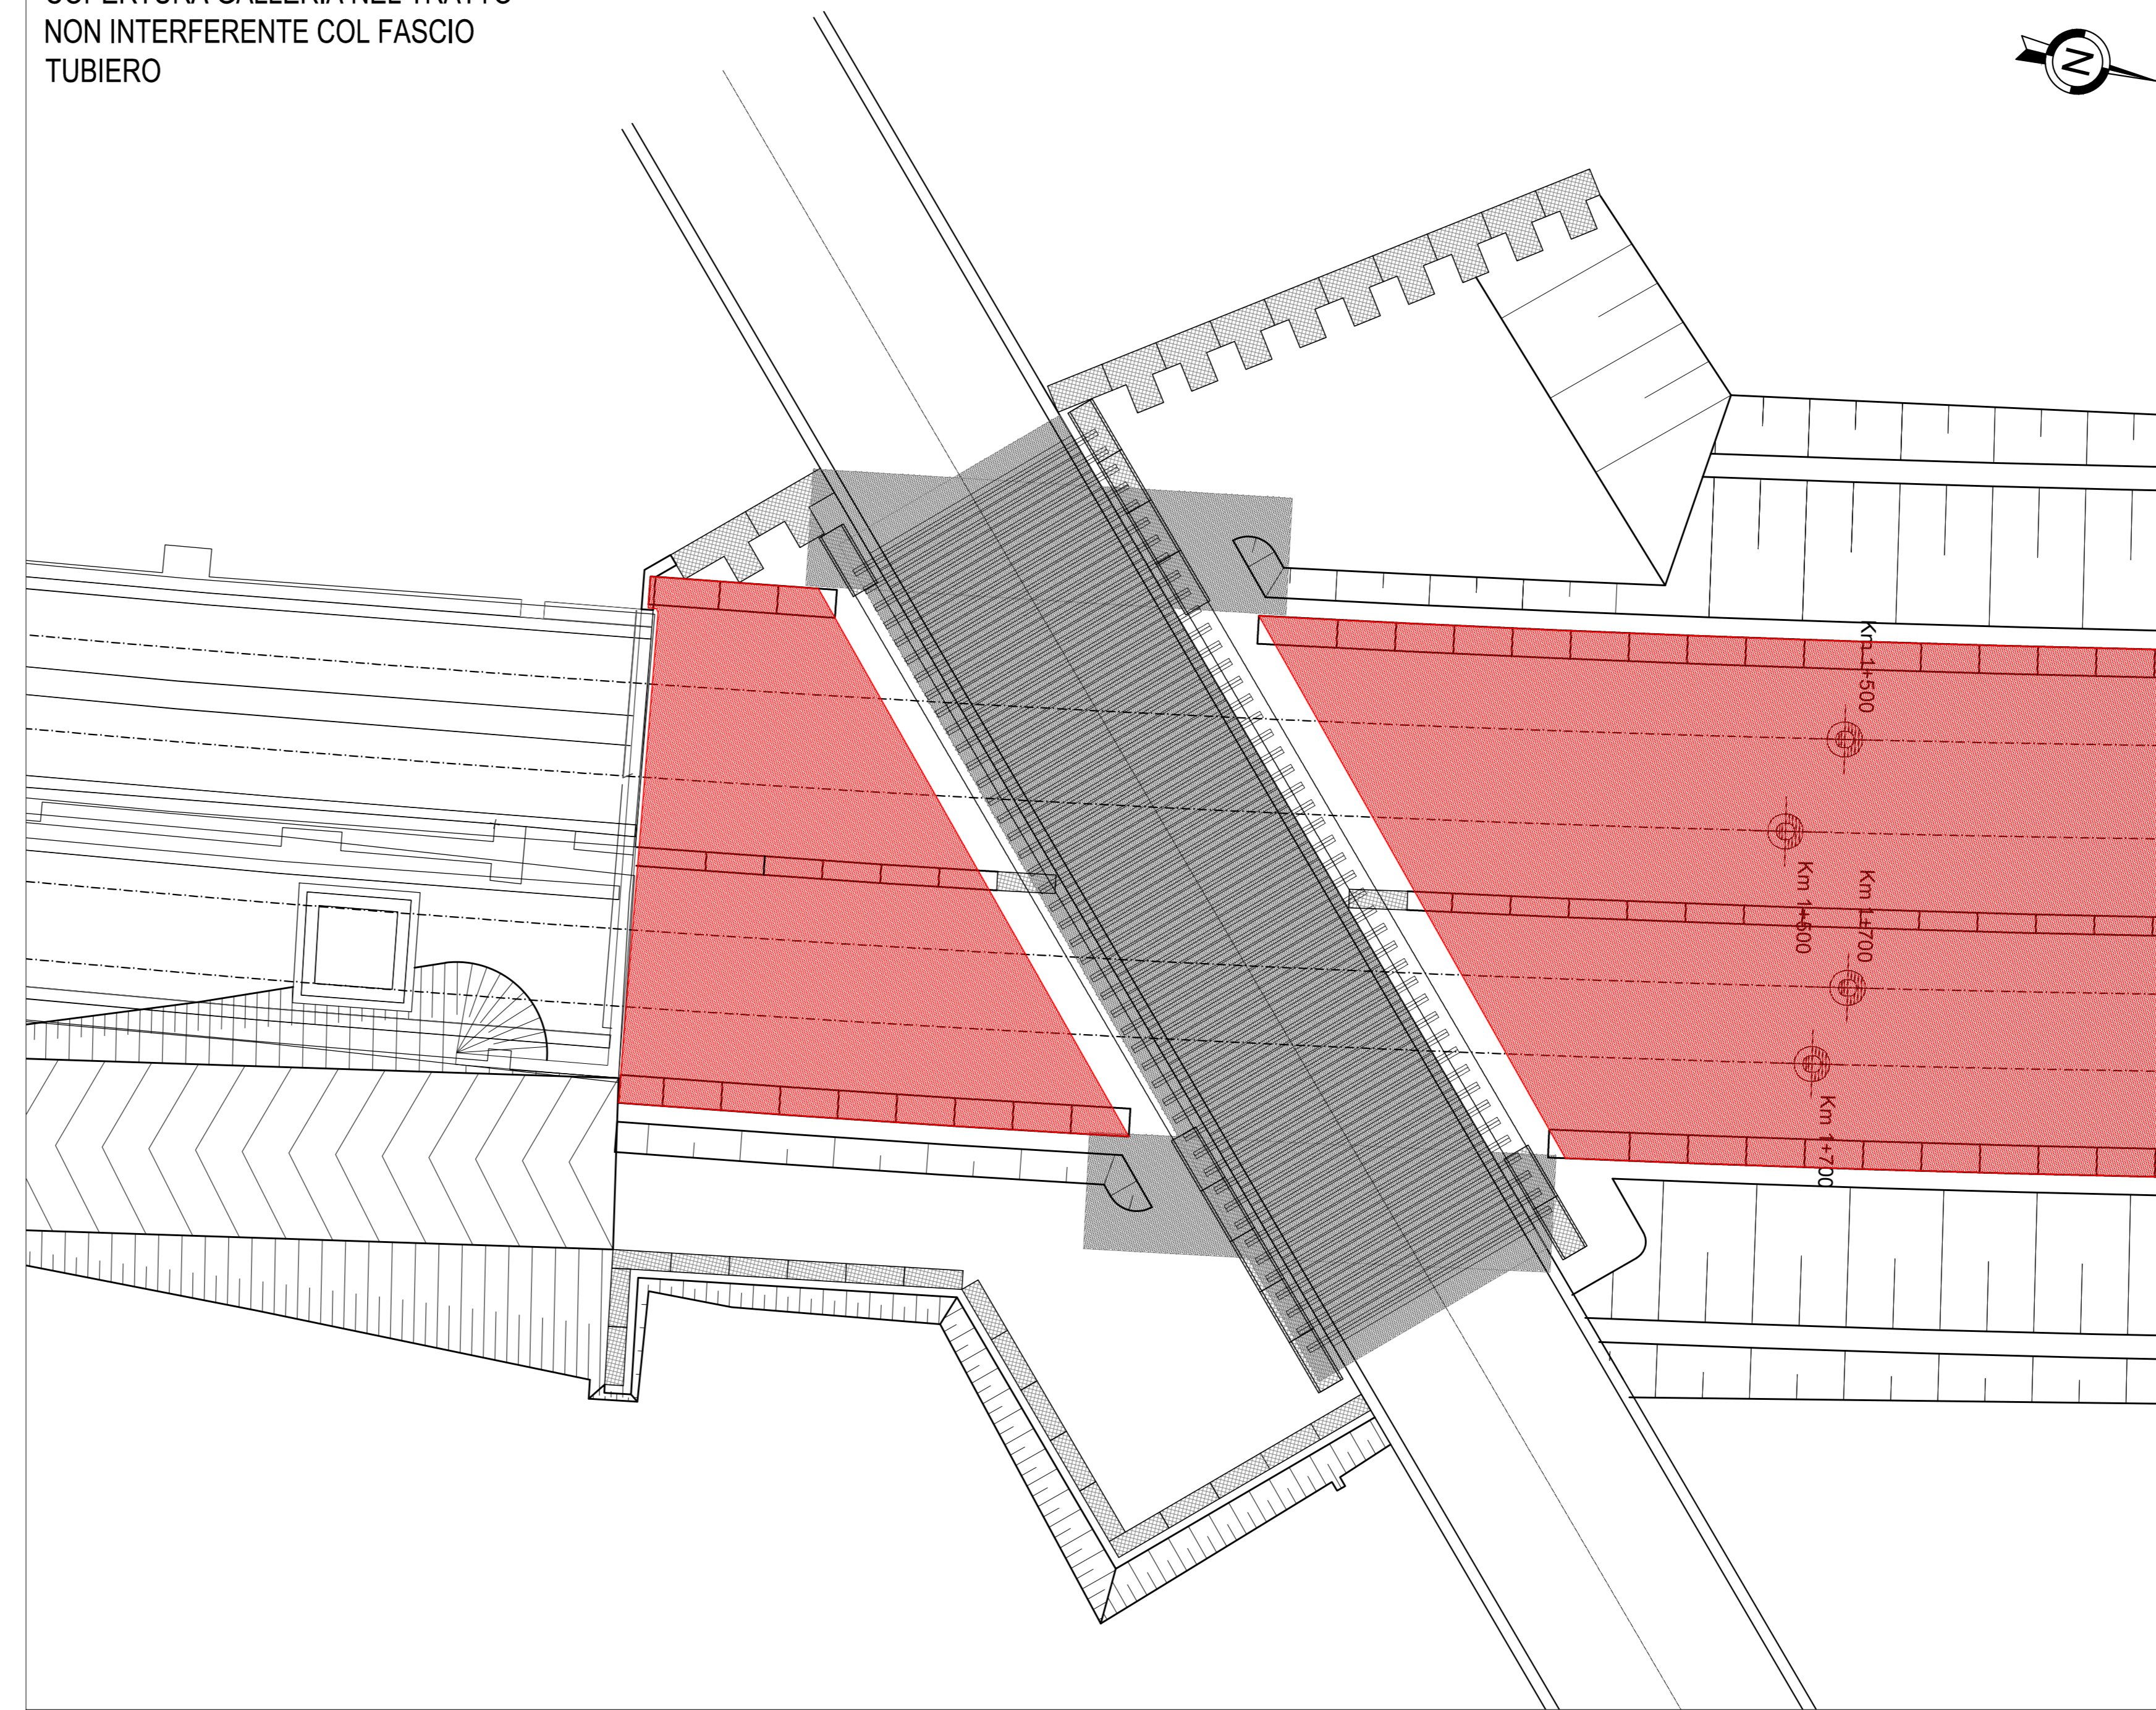

FASE 8-Scala 1:200  
 - SCAVO SOTTO COPERTURA DELLE SEZIONI TIPO G-F-E E SOTTO FASCIO TUBIERO, REALIZZAZIONE DEL TAMPONE IN CORRISPONDENZA DELL'ALLINEAMENTO CENTRALE DELLE STRUTTURE VERTICALI A PARTIRE DA UNA QUOTA DI 1m SUPERIORE AL LIVELLO DI FALDA, CON REALIZZAZIONE DELLA FONDAZIONE DEFINITIVA

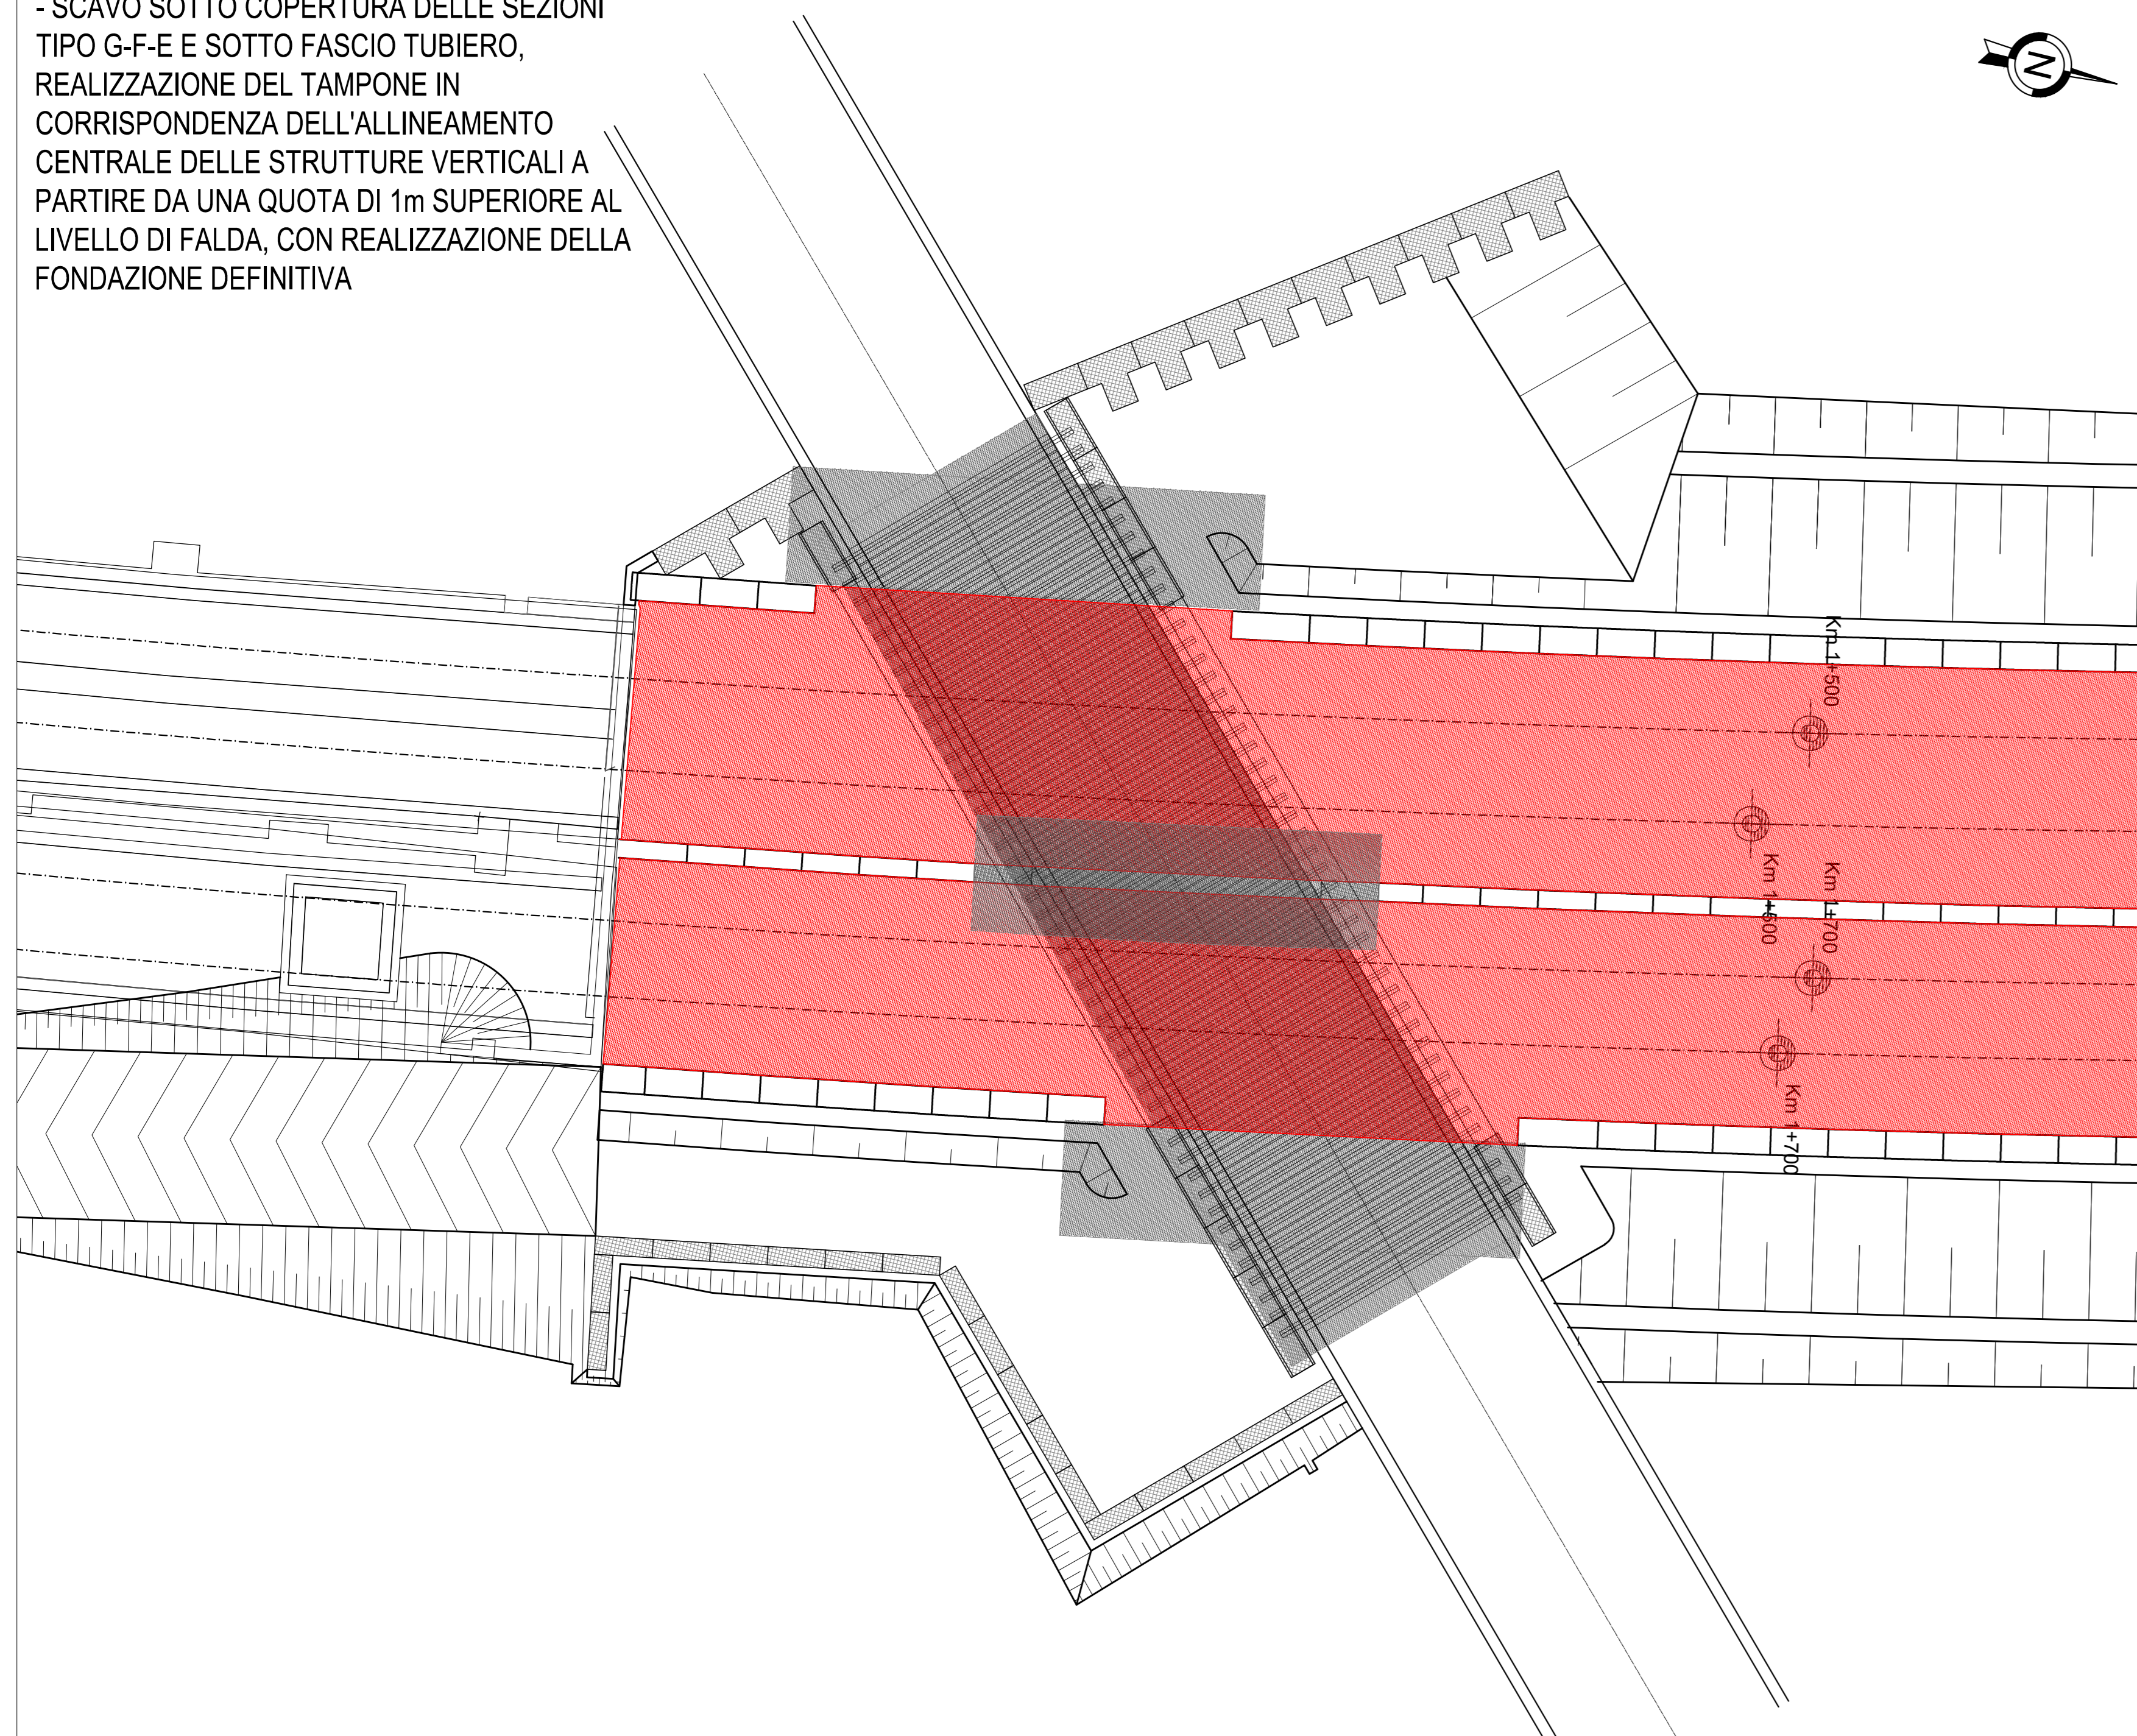

FASE 9-Scala 1:200  
 - COMPLETAMENTO GETTI SEZIONI TIPO G-F-E E SOTTO FASCIO TUBIERO (PIEDRITTI E SOLETTONE DI COPERTURA); RIEMPIMENTO TRA TUBI E COPERTURA GALLERIA;  
 RITOMBAMENTO SOPRA I TRATTI DI GALLERIA GIÀ REALIZZATI

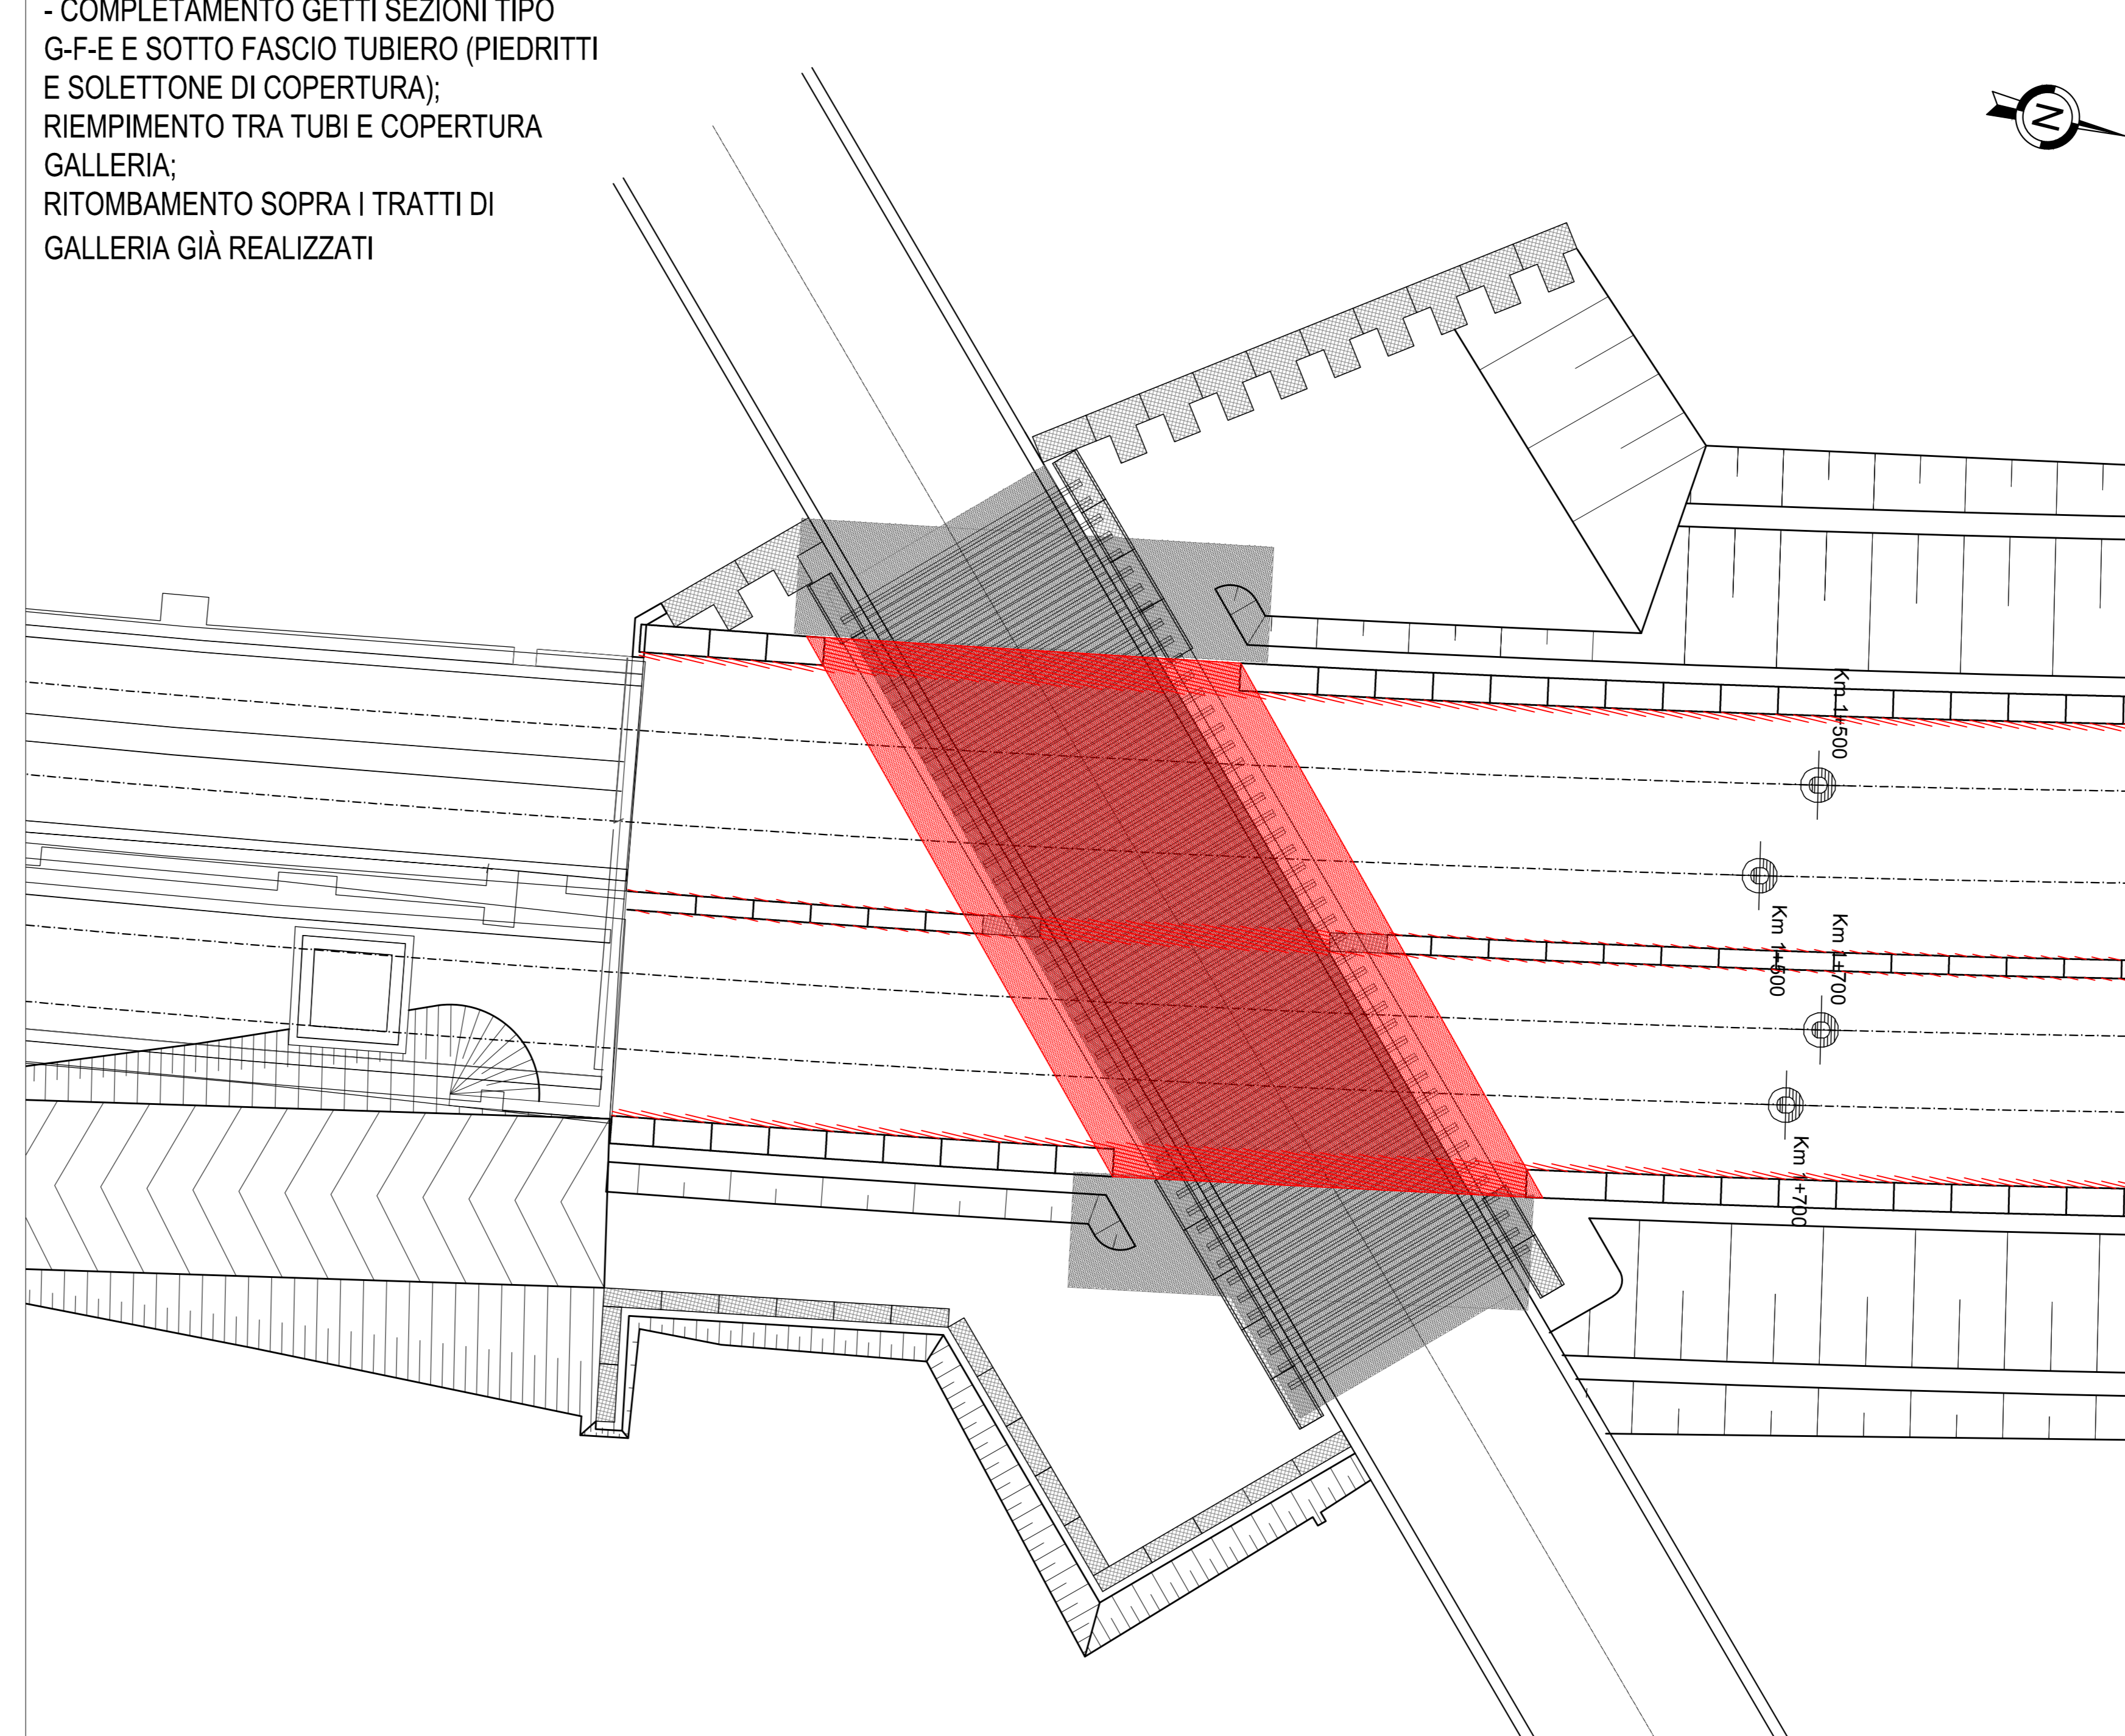

COMMITTENTE:  **RFI**  
 RETE FERROVIARIA ITALIANA  
 GRUPPO FERROVIE DELLO STATO ITALIANE

DIREZIONE LAVORI:  **ITALFERR**  
 GRUPPO FERROVIE DELLO STATO ITALIANE

APPALTATORE: MANDATARIA:  **salini impregilo** MANDANTE:  **ASTALDI**

PROGETTAZIONE: MANDATARIA:  **SYSTRA** MANDANTE:  **SOTECNI**  **ROCKSOIL**  
INGEGNERIA E ARCHITETTURA S.p.A. VIA S. GIOVANNI 100 00187 ROMA

**PROGETTO ESECUTIVO**  
**LINEA FERROVIARIA NAPOLI - BARI, TRATTA NAPOLI-CANCELLO, IN VARIANTE TRA LE PK 0+000 E PK 15+585, INCLUSE LE OPERE ACCESSORIE, NELL'AMBITO DEGLI INTERVENTI DI CUI AL D.L. 133/2014, CONVERTITO IN LEGGE 164 / 2014**

DISEGNO  
 GA - GALLERIE  
 GA01 - GALLERIA CASALNUOVO DA KM 0+550.000 A KM 2+860.210  
 G.A. IN PROSSIMITA' FASCIO TUBIERO ARIN E LINEA AV DA KM 1+448.35 A KM 1+489.69  
 OPERE DI SOSTEGNO PER SCAVO FASCIO TUBIERO  
 FASI ESECUTIVE - PIANTA - TAV 2/2

APPALTATORE DIRETTORE TECNICO Ing. M. PANISI	PROGETTAZIONE DIRETTORE DELLA PROGETTAZIONE Ing. A. CHECCHI
--	---

COMMESSA	LOTTO	FASE	ENTE TIPO DOC.	OPERA/DISCIPLINA	PROGR.	REV.	SCALA:
I F 1 M	0 0	E	Z Z	F 9	G A 0 1 E 0	0 0 2 C	1:200

Rev.	Descrizione	Redatto	Data	Verificato	Data	Approvato	Data	Autore/Elab.
A	EMMISSIONE	NARDONE	14/09/18	FRANCINO	15/09/18	BELLOCCHIO	15/09/18	CASANI
B	EMMISSIONE PER REV.	NARDONE	10/09/18	FRANCINO	11/09/18	BELLOCCHIO	11/09/18	
C	EMMISSIONE PER REV.	NARDONE	02/10/18	FRANCINO	03/10/18	BELLOCCHIO	03/10/18	

File: IF1M 0.0.E.ZZ.F9.GA.01.E.0.002-C.DWG n. Elab: