



PROFILO LONGITUDINALE IN ASSE BINARIO PARI GALLERIA VARIANTE CASSINO

Scala 1:200

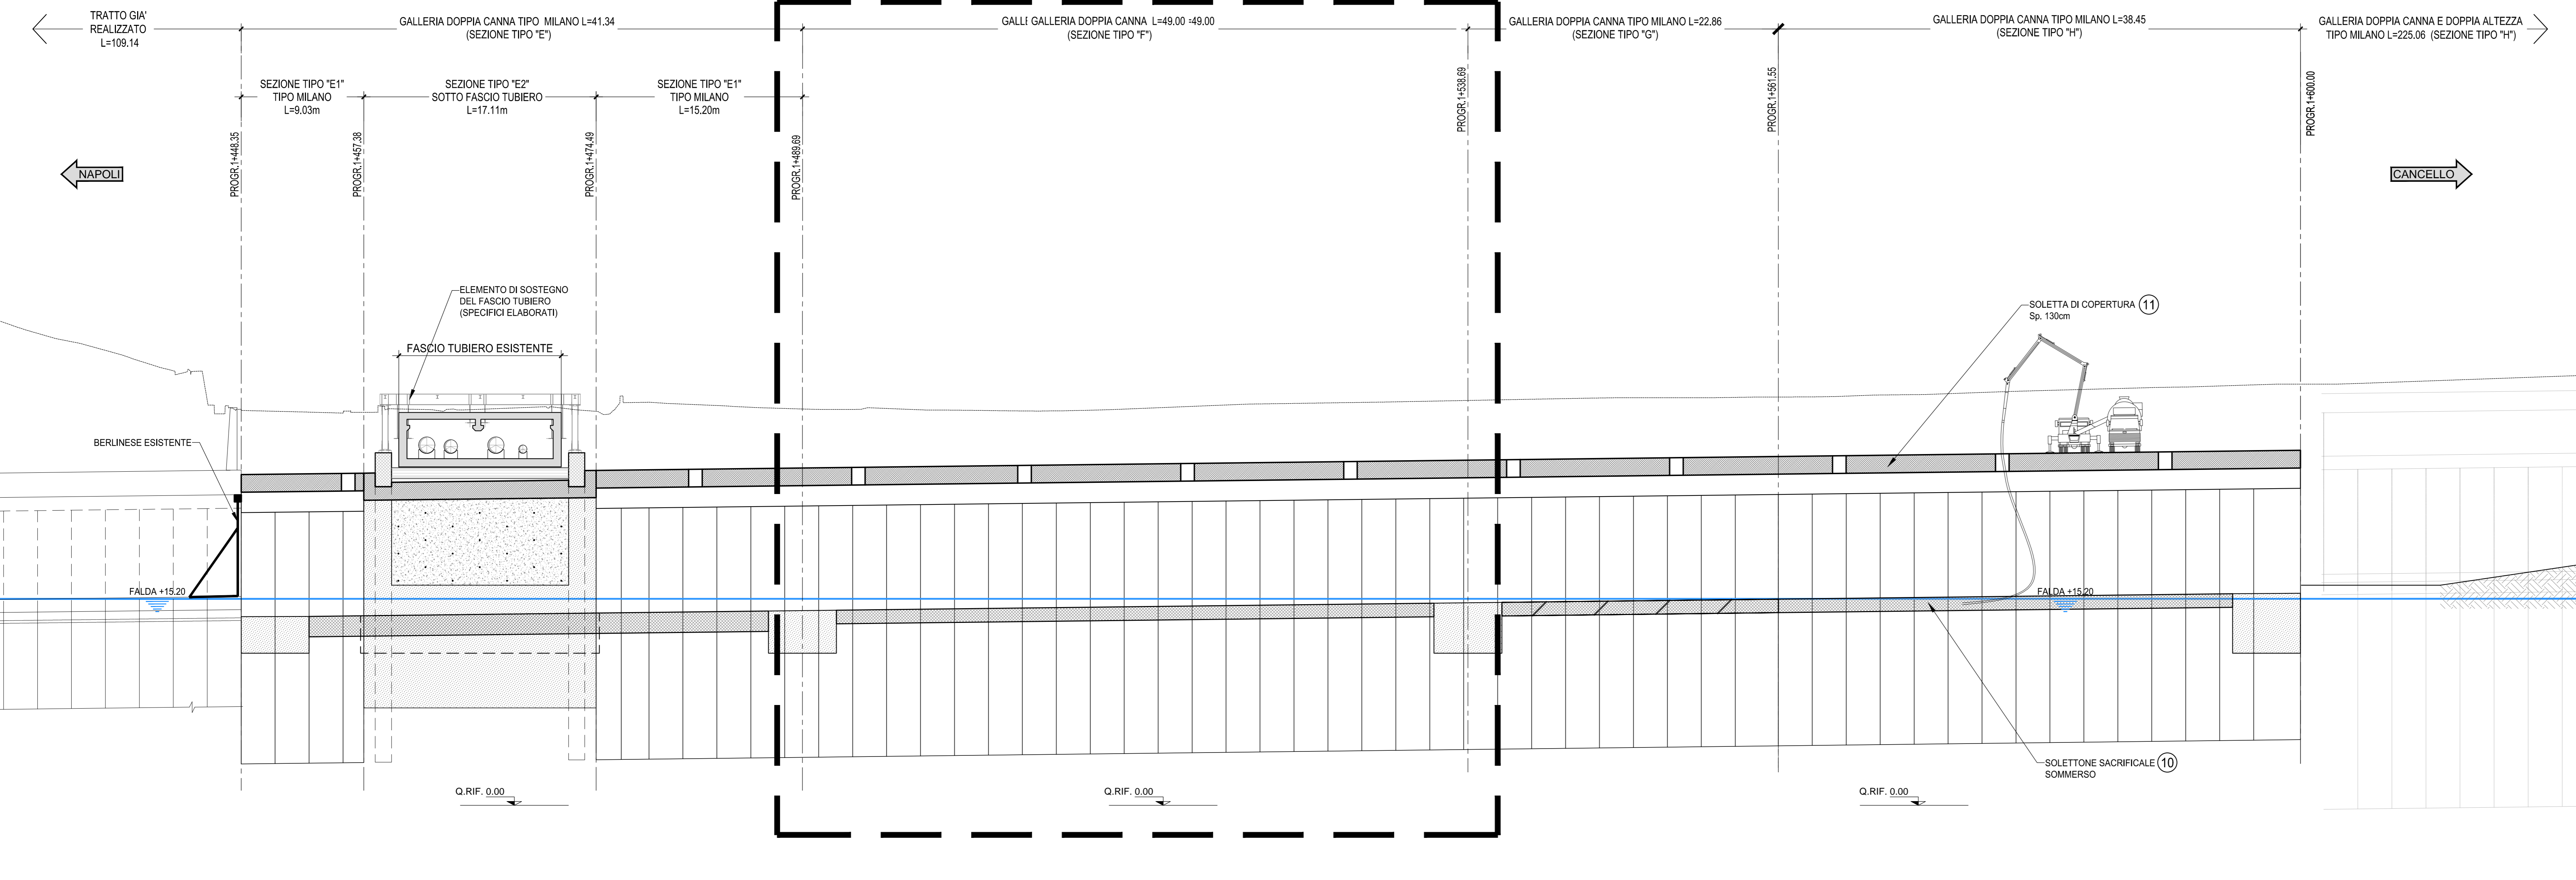


MACROFASI DI SCAVO

- 10 - GETTO SOLETTONE SACRIFICIALE SOMMERSO FINO ALLA PK. 1+600.00
- 11 - GETTO DI COMPLETAMENTO DEL SOLETTONE DI COPERTURA FINO A PK. 1+600.00
- 12 - INIEZIONI DI SIGILLATURA E SVUOTAMENTO STRUTTURA PER POMPAGGIO
- 13 - POSA IN OPERA DEL SISTEMA DI IMPERMEABILIZZAZIONE E GETTO SOLETTONE DI FONDAZIONE DEFINITIVO
- 14 - POSA IMPERMEABILIZZAZIONE SULLE PARETI DELLE PARATIE E GETTO CONTROFODERA PARETI
- 15 - CHIUSURA ASOLE DEL SOLETTONE DI COPERTURA
- 16 - POSA IMPERMEABILIZZAZIONE STRUTTURA IN ESTRADOSSO DEL SOLETTONE DI COPERTURA E RITOMBAMENTO DEFINITIVO

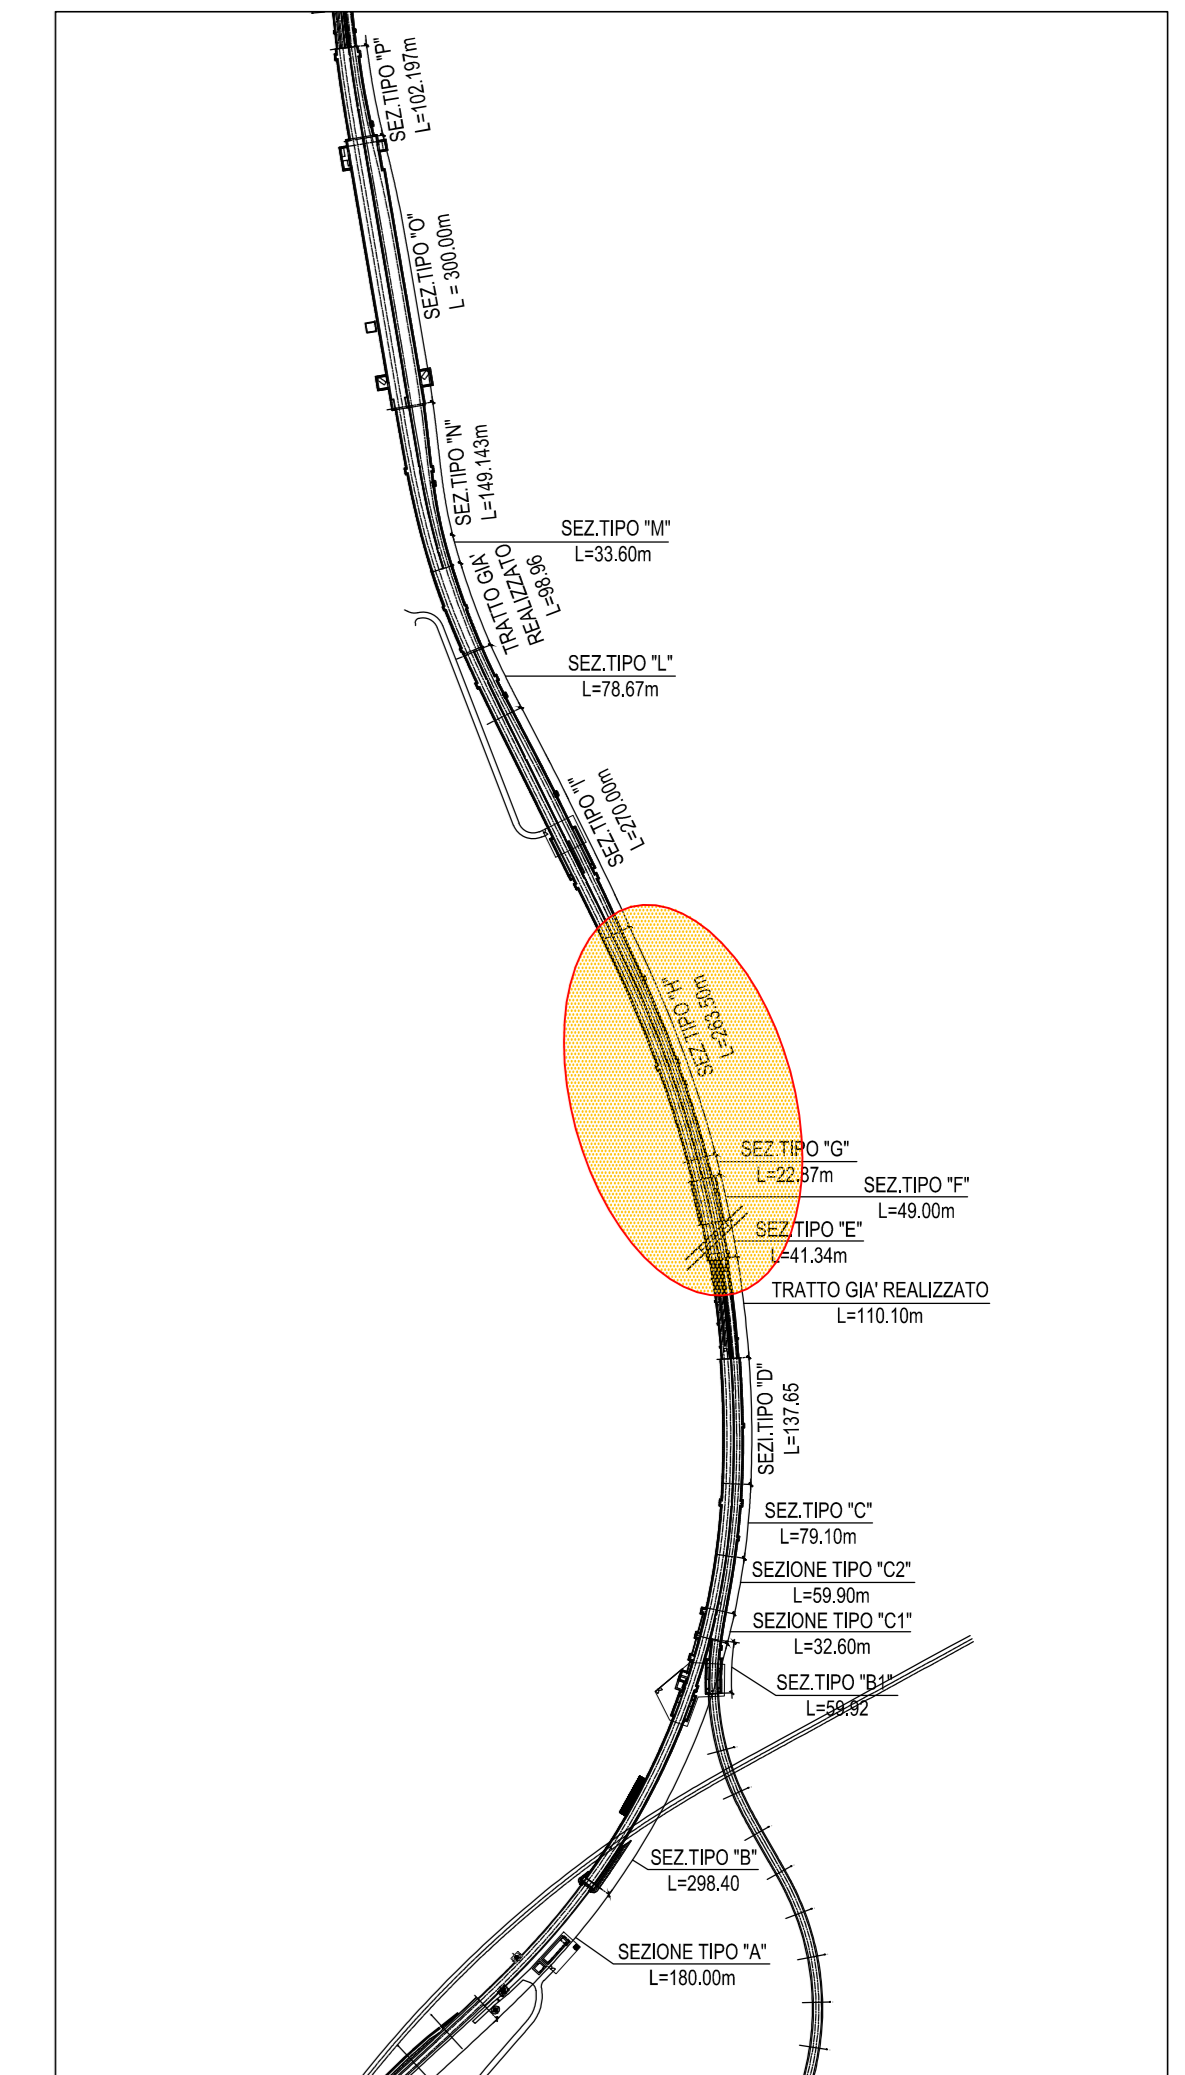

PROFILO LONGITUDINALE IN ASSE BINARIO PARI GALLERIA VARIANTE CASSINO

Scala 1:200

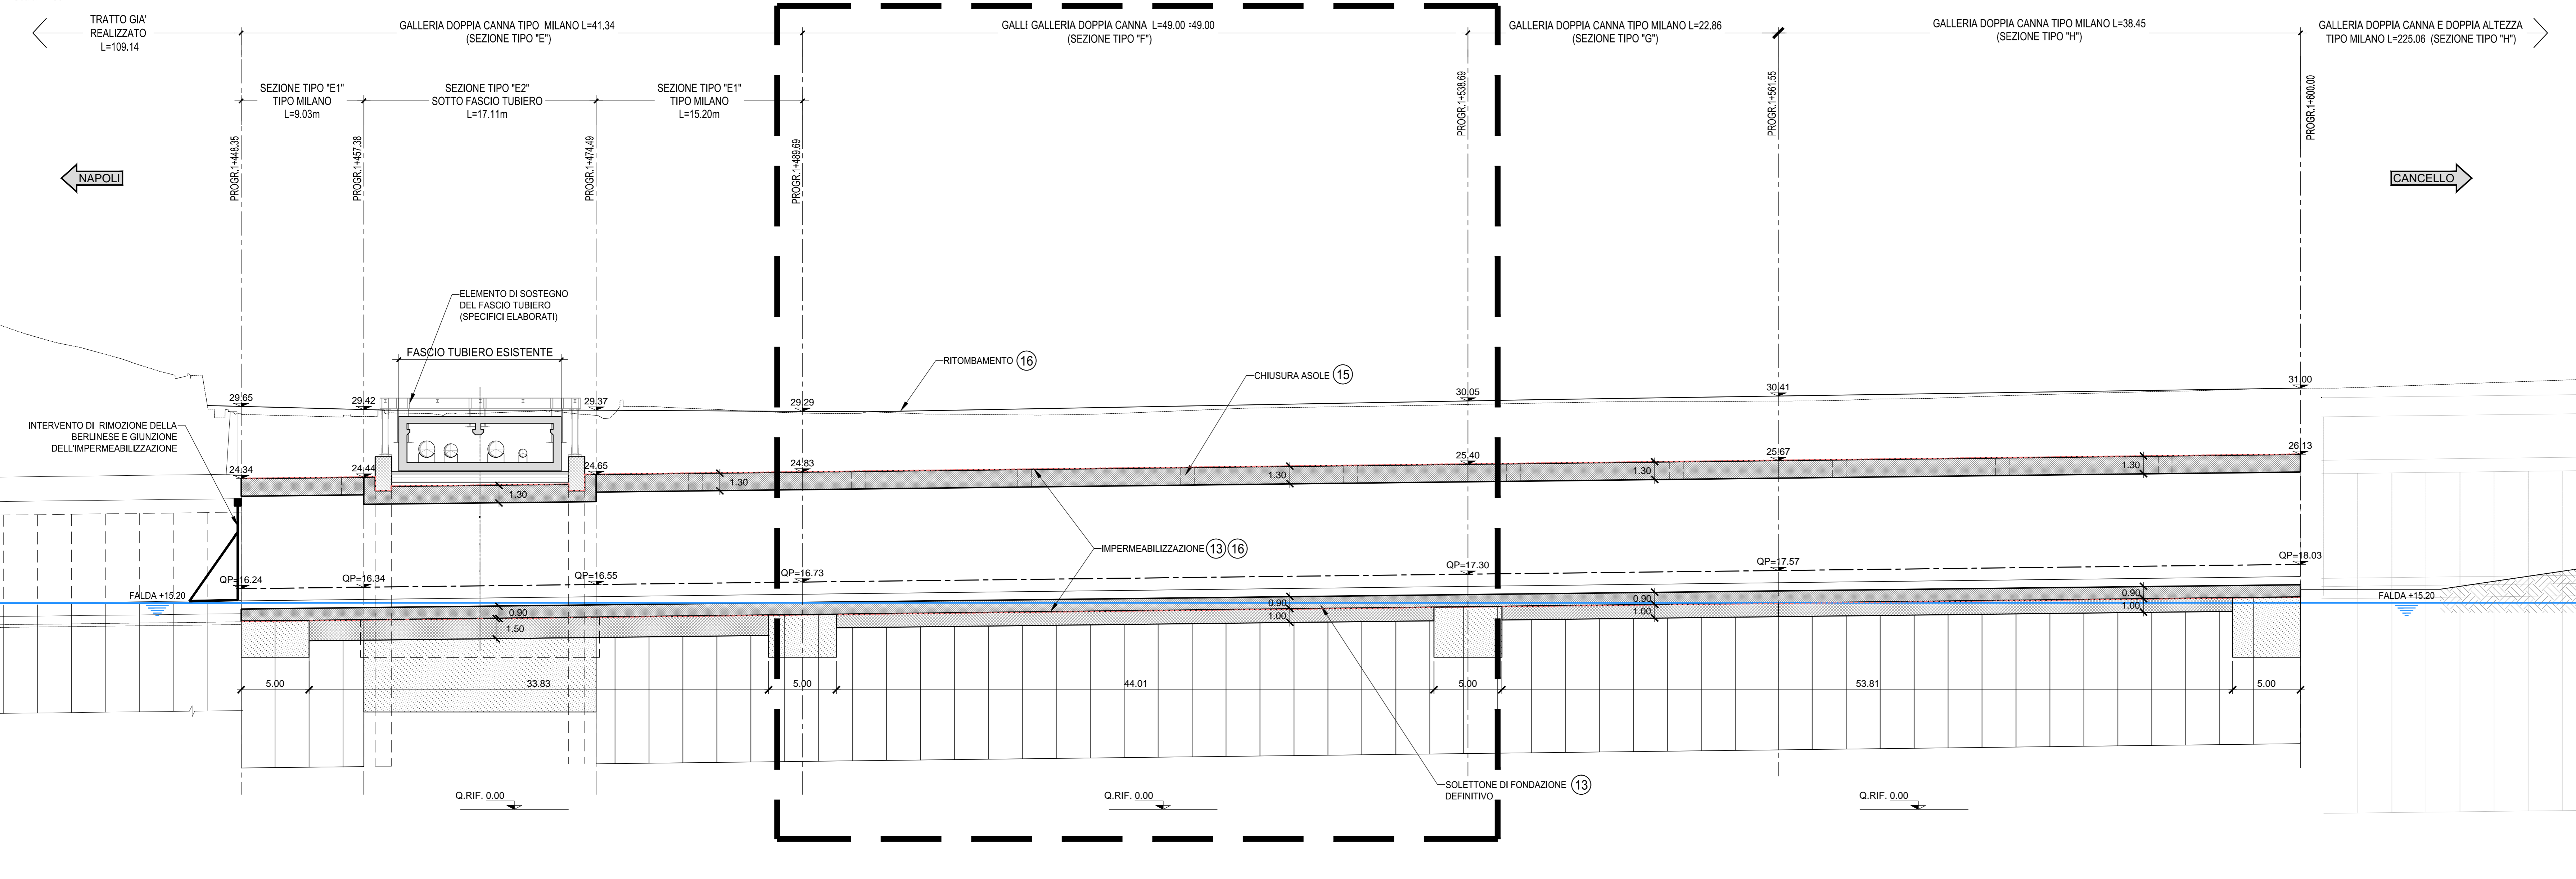

COMMITTENTE: **RFI** RETE FERROVIARIA ITALIANA GRUPPO FERROVIE DELLO STATO ITALIANO

DIREZIONE LAVORI: **ITALFER** GRUPPO FERROVIE DELLO STATO ITALIANO

APPALTATORE: **salini impregilo** MANDATARIA: **ASTALDI**

PROGETTAZIONE: **SYSTRA** MANDATARIA: **SOTECNI** **ROCKSOIL**

PROGETTO ESECUTIVO

LINEA FERROVIARIA NAPOLI - BARI, TRATTA NAPOLI-CANCELLO, IN VARIANTE TRA LE PK 0+000 E PK 15+585, INCLUSE LE OPERE ACCESSORIE, NELL'AMBITO DEGLI INTERVENTI DI CUI AL D.L. 133/2014, CONVERTITO IN LEGGE 164 / 2014

DISEGNO

GA - GALLERIE

GA01 - GALLERIA CASALNUOVO Da km 0+550.00 a km 2+860.21

SEZIONE TIPO F da km 1+489.69 a km 1+538.69

Planimetria e profilo longitudinale - Tav. 3 di 3 (Macrofase 3)

APPALTATORE	PROGETTAZIONE
DIRETTORE TECNICO Ing. M. PANISI	DIRETTORE DELLA PROGETTAZIONE Ing. A. CHECCHI

COMMESSA	LOTTO	FASE	ENTE	TIPO DOC.	OPERA/DISCIPLINA	PROGR.	REV.	SCALA:
IF1M	00	E	ZZ	L9	GA01F0	003	C	1:200

Rev.	Descrizione	Redatto	Data	Verificato	Data	Approvato	Data	Autorizzato	Data
A	EMMISSIONE	ANTICA	14/06/14	GLIBERTI	10/06/14	D'ANGELO	10/06/14	ANTICA	
B	EMMISSIONE PER REV	ANTICA	10/06/14	GLIBERTI	11/06/14	D'ANGELO	11/06/14		
C	EMMISSIONE PER REV	ANTICA	10/10/14	GLIBERTI	11/10/14	D'ANGELO	11/10/14		

File: IF1M.0.0.E.ZZ.L9.GA.01.F.0.003-C.DWG n. Emis: 12/10/14