



PLANIMETRIA

Scala 1:200

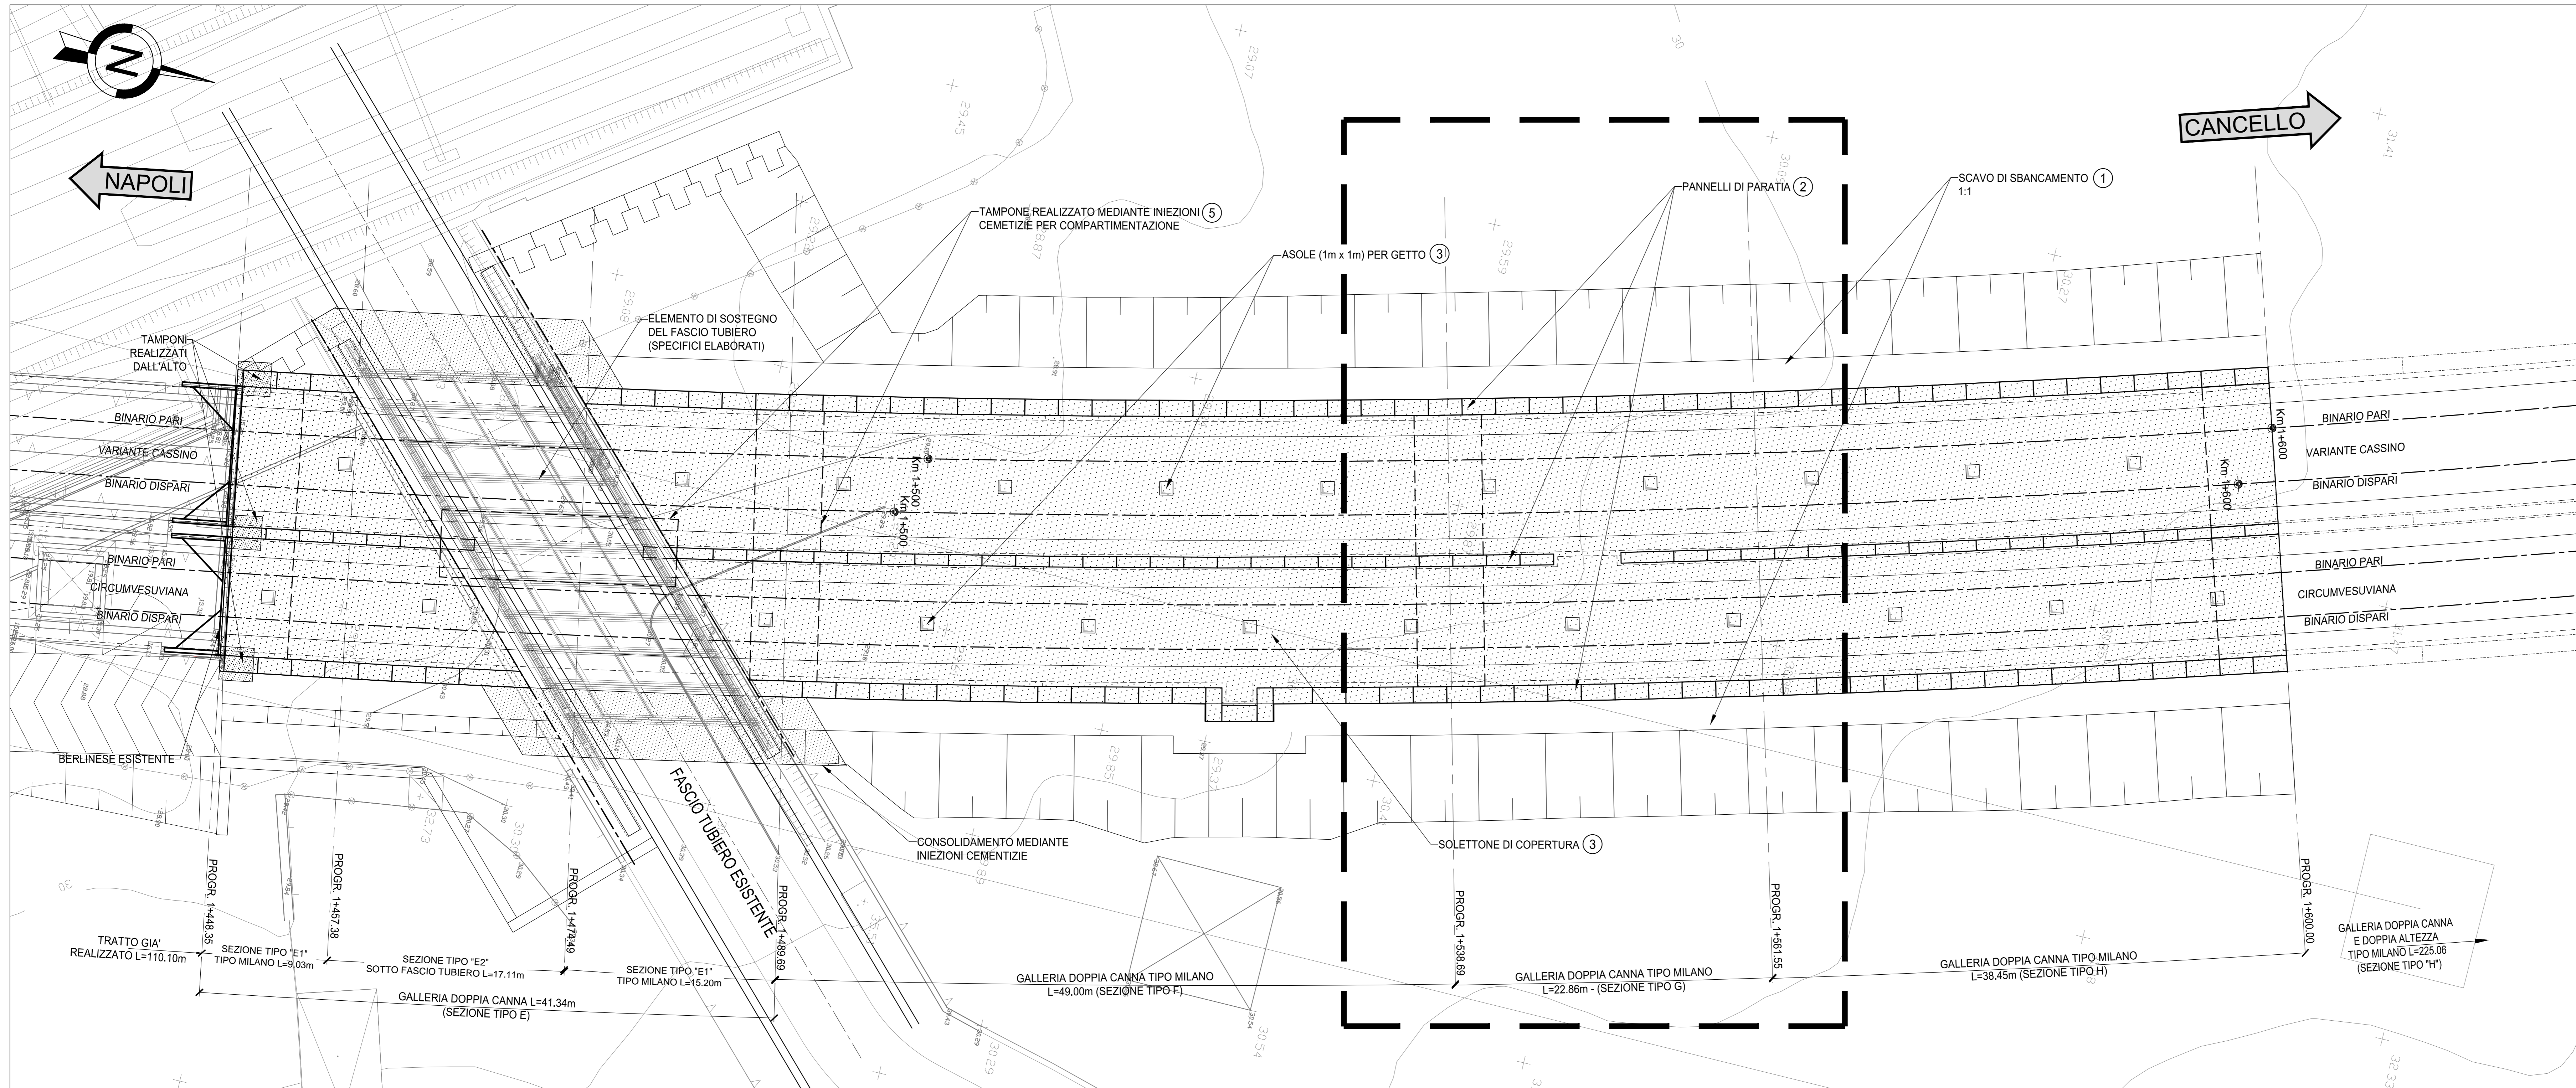


MACROFASI DI SCAVO

- 1 - SCAVO DI SBANCAMENTO FINO ALLA QUOTA DI REALIZZAZIONE DELLE PARATIE
- 2 - REALIZZAZIONE PARATIE
- 3 - GETTO SOLETTONE DI COPERTURA FINO ALLA PK. 1+561.55, PREVEDENDO SOLE PER GETTO DEL SOLETTONE SOMMERSO DI SACRIFICIO E PASSGGIO MATERIALI
- 4 - SCAVO SOTTO FASCIO TUBIERO FINO A QUOTA +19.50 PER MESSA IN SICUREZZA DELLA FASCIA DI TERRENO CONSOLIDATA

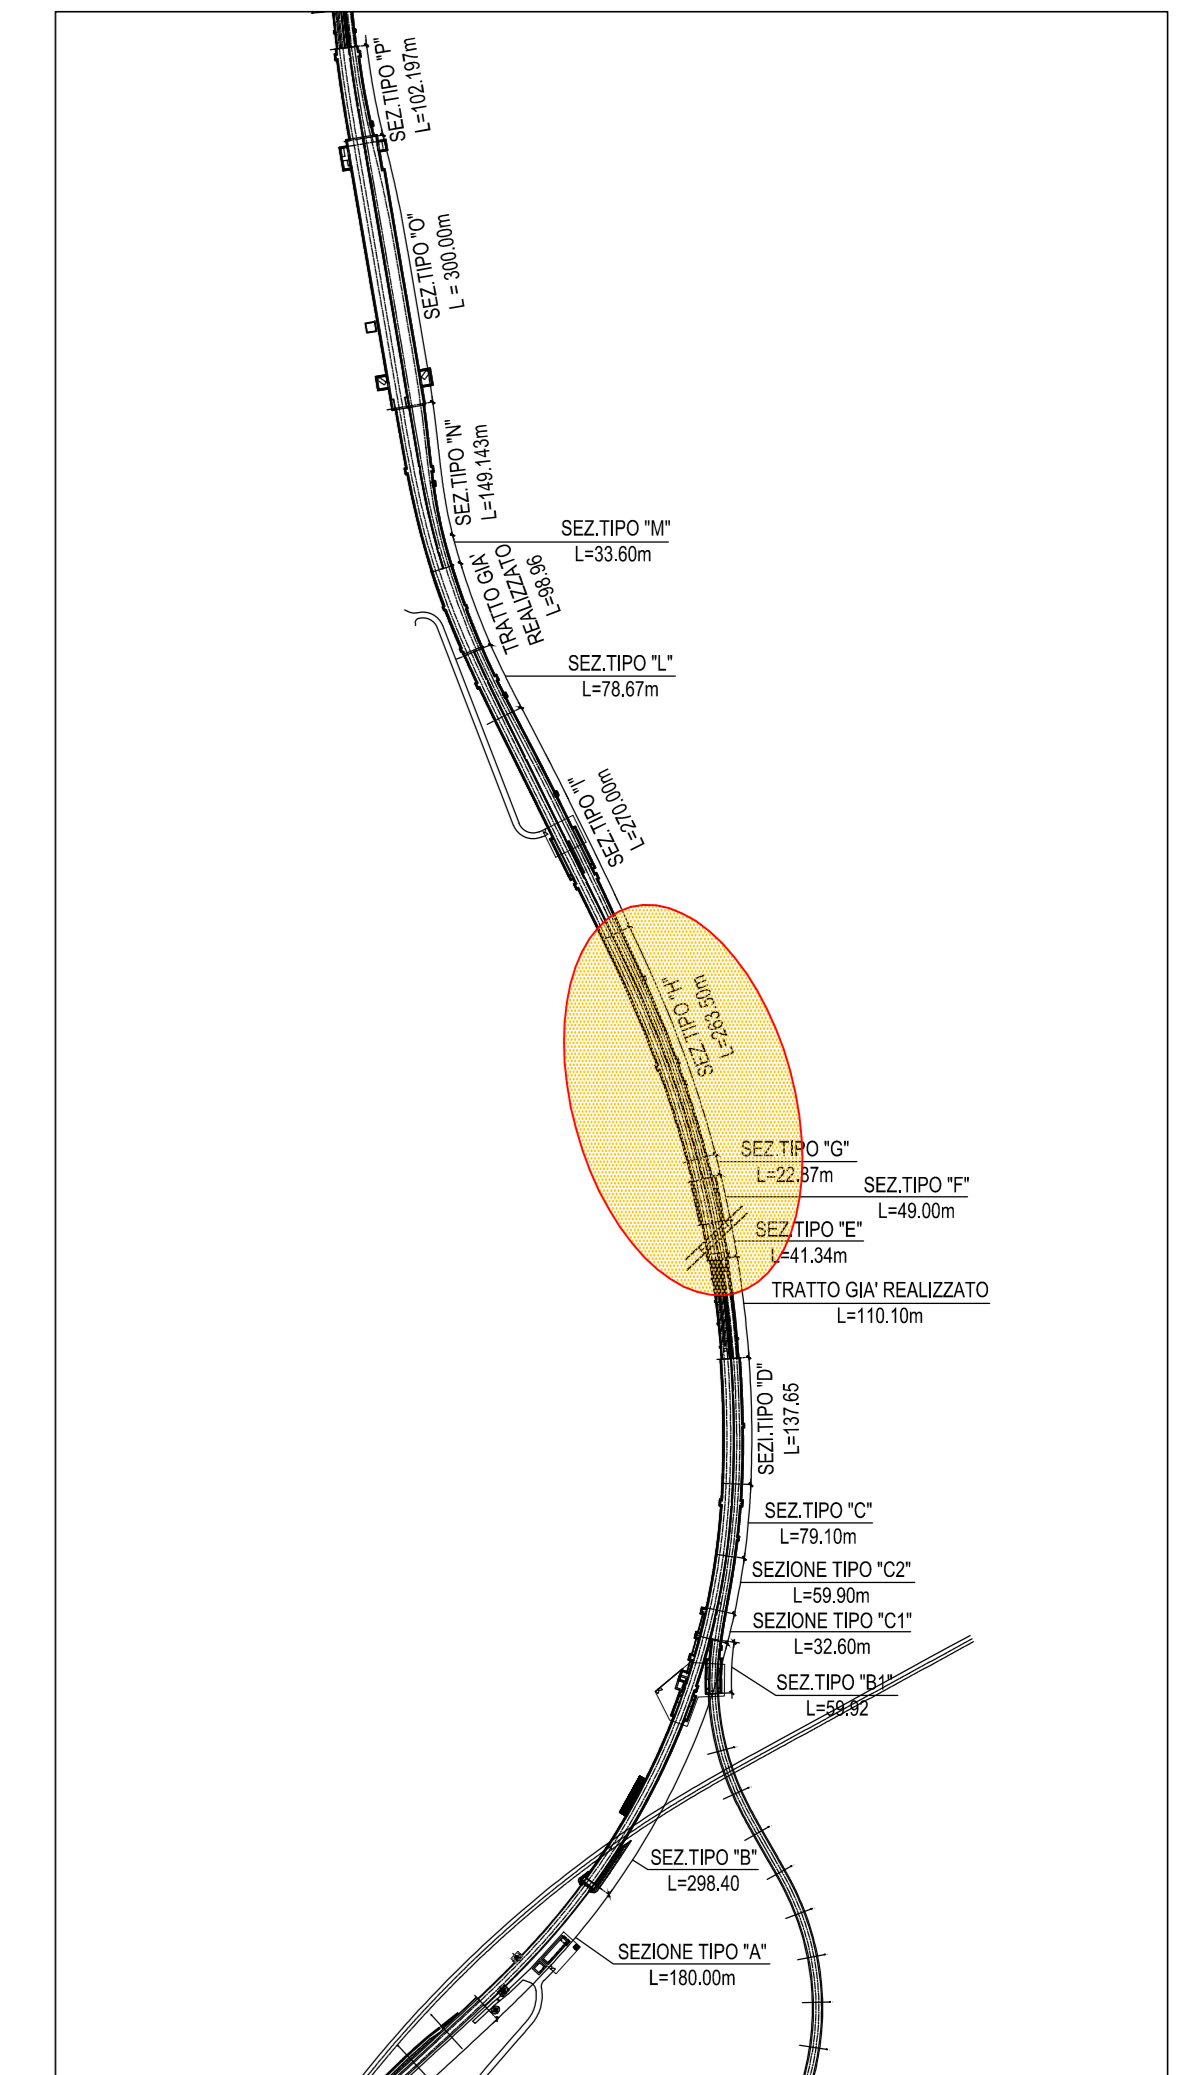

PROFLO LONGITUDINALE IN ASSE BINARIO PARI GALLERIA VARIANTE CASSINO

Scala 1:200

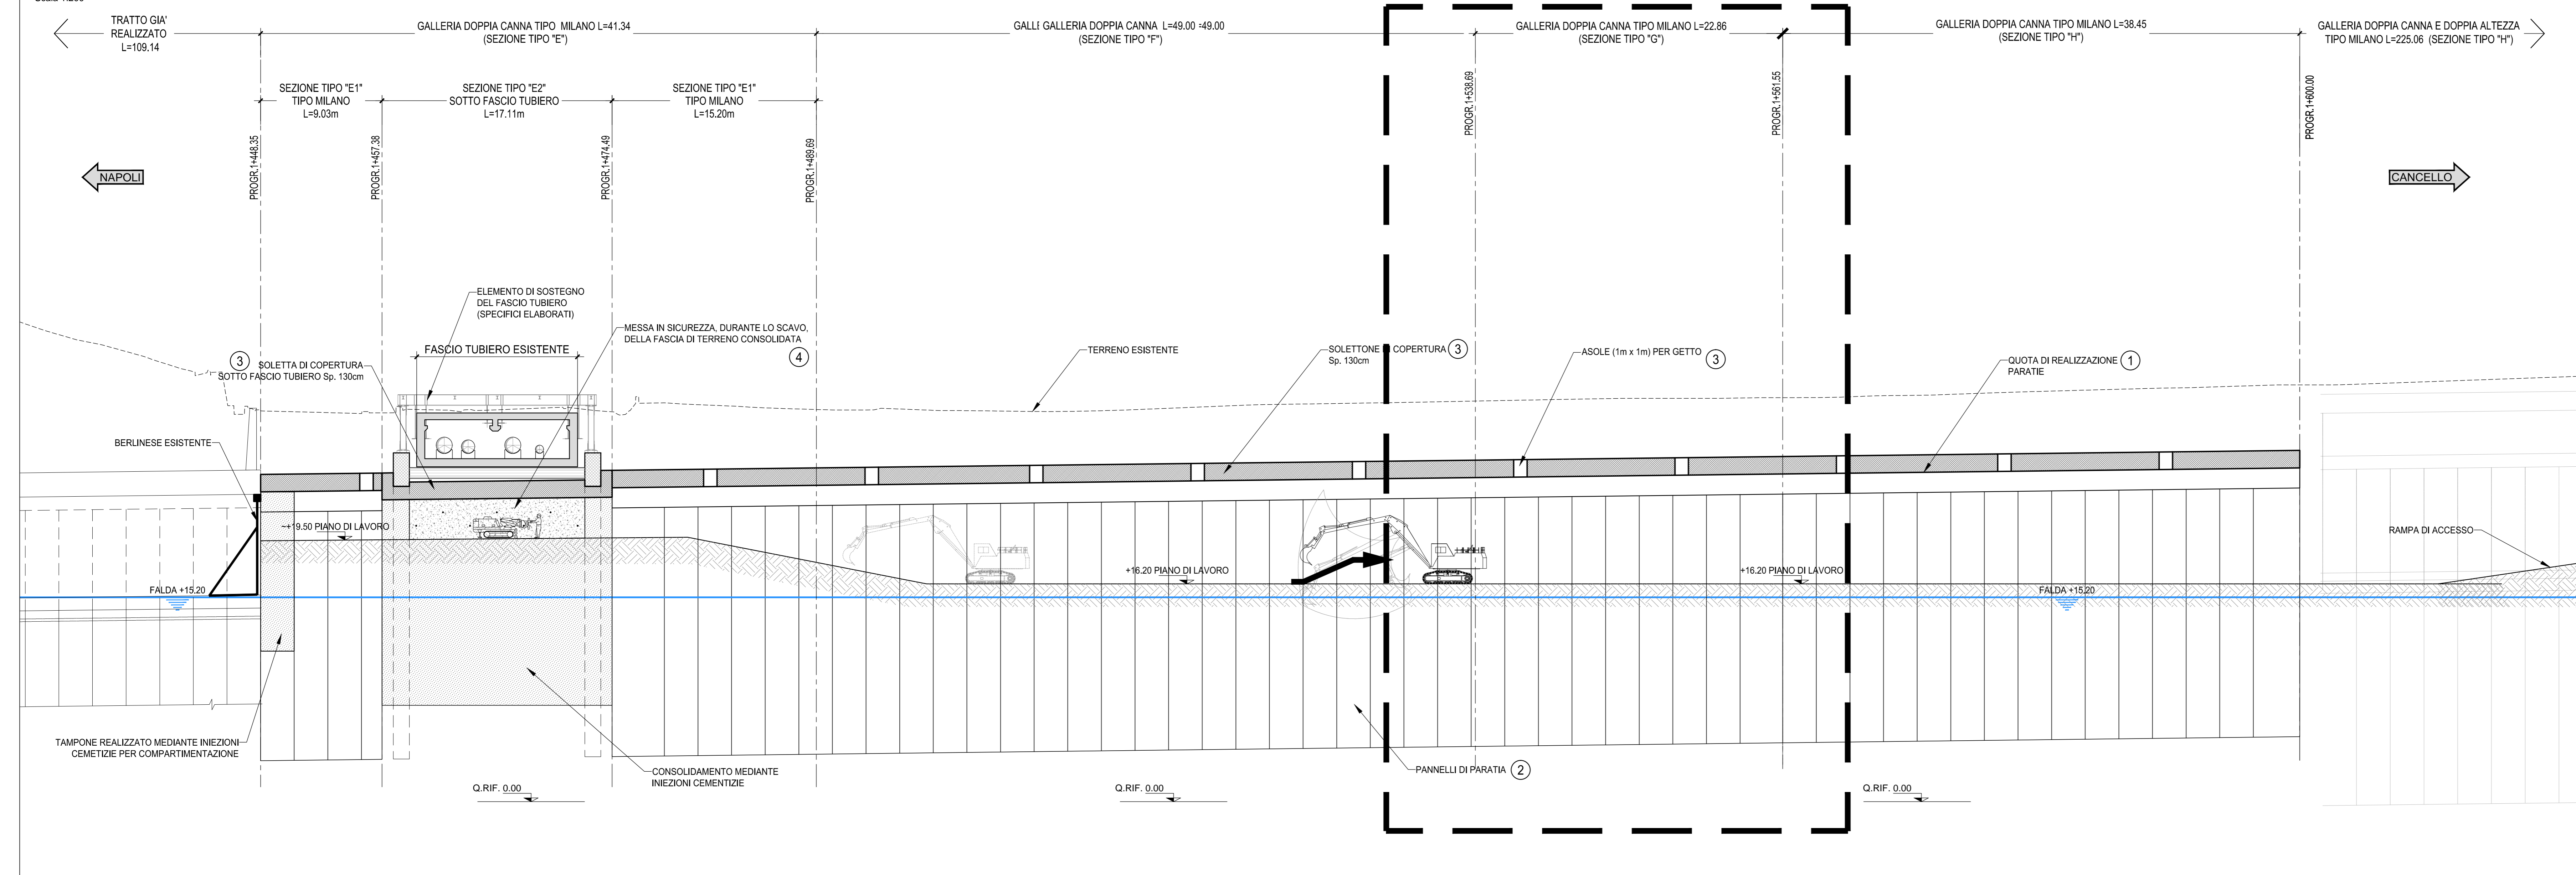

NOTA

PER LA TABELLA MATERIALI SI RIMANDA ALL'ELABORATO "IF1M.0.0.E.ZZ.TT.GA.00.0.0.001-A"

COMMITTENTE:



DIREZIONE LAVORI:



APPALTATORE:



PROGETTAZIONE:



PROGETTO ESECUTIVO

LINEA FERROVIARIA NAPOLI - BARI, TRATTA NAPOLI-CANCELLO, IN VARIANTE TRA LE PK 0+000 E PK 15+585, INCLUSE LE OPERE ACCESSORIE, NELL'AMBITO DEGLI INTERVENTI DI CUI AL D.L. 133/2014, CONVERTITO IN LEGGE 164 / 2014

DISEGNO

GA - GALLERIE
GA01 - GALLERIA CASALNUOVO Da km 0+550.00 a km 2+860.21
SEZIONE TIPO G da km 1+538.69 a km 1+561.55

Planimetria e profilo longitudinale - Tav. 1 di 3 (Macrofase 1)

APPALTATORE	PROGETTAZIONE	COMMESSA	LOTTO	FASE	ENTE	TIPO DOC.	OPERA/DISCIPLINA	PROGR.	REV.	SCALA:
DIRETTORE TECNICO Ing. M. PANISI	DIRETTORE DELLA PROGETTAZIONE Ing. A. CHIECCHI	IF1M	00	E	ZZ	L9	GA01G0	001	C	1:200
Rev.	Descrizione	Redatto	Data	Verificato	Data	Approvato	Data	Autorizzato	Data	
A	EMISSIONE	ANTIGA	10/09/18	GLIBERTI	10/09/18	D'ANGELO	10/09/18	ANTIGA		
B	EMISSIONE PER REV	ANTIGA	10/09/18	GLIBERTI	11/09/18	D'ANGELO	11/09/18			
C	EMISSIONE PER REV	ANTIGA	10/10/18	GLIBERTI	11/10/18	D'ANGELO	11/10/18			