



PROFILO LONGITUDINALE IN ASSE BINARIO PARI GALLERIA VARIANTE CASSINO

Scala 1:200

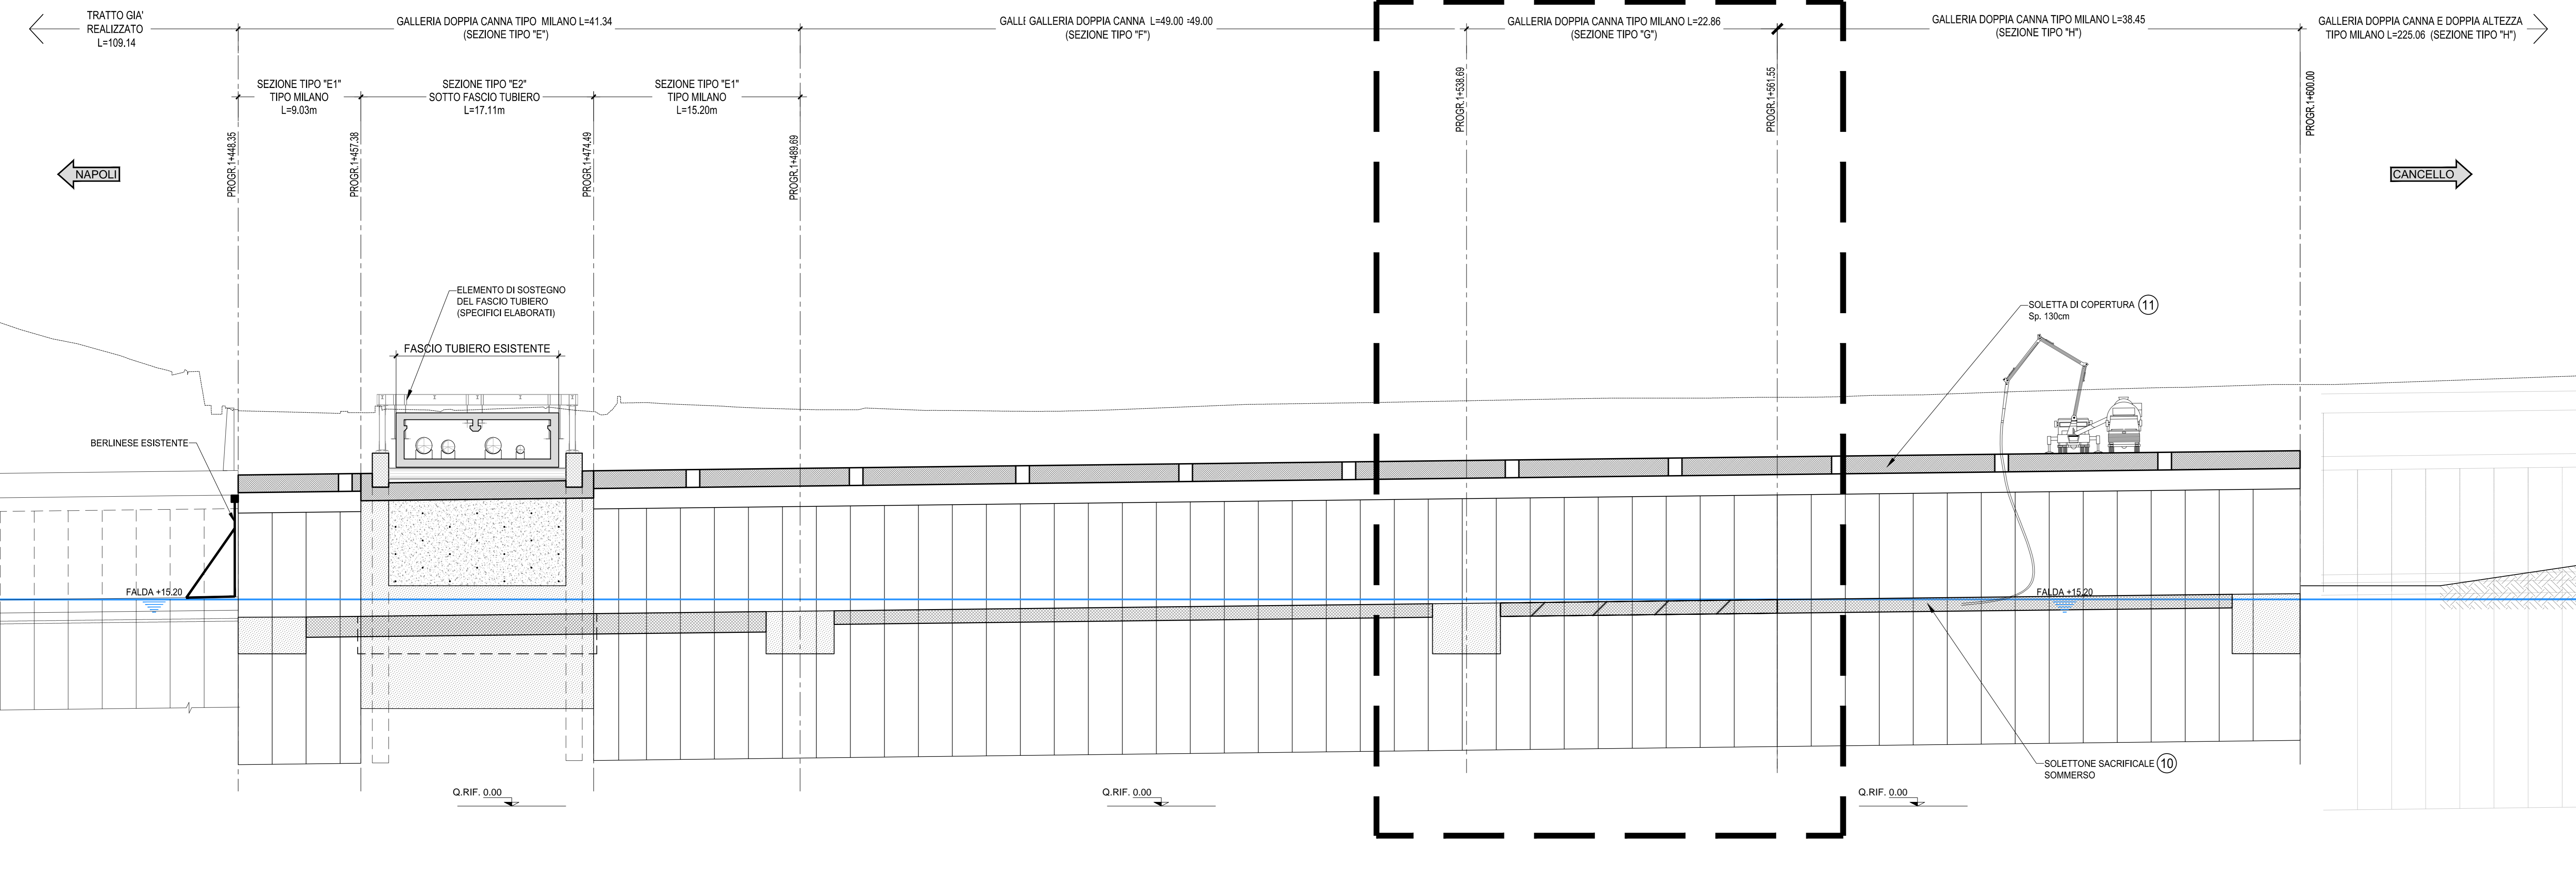


MACROFASI DI SCAVO

- 10 - GETTO SOLETTONE SACRIFICIALE SOMMERSO FINO ALLA PK. 1+600.00
- 11 - GETTO DI COMPLETAMENTO DEL SOLETTONE DI COPERTURA FINO A PK. 1+600.00
- 12 - INIEZIONI DI SIGILLATURA E SVUOTAMENTO STRUTTURA PER POMPAGGIO
- 13 - POSA IN OPERA DEL SISTEMA DI IMPERMEABILIZZAZIONE E GETTO SOLETTONE DI FONDAZIONE DEFINITIVO
- 14 - POSA IMPERMEABILIZZAZIONE SULLE PARETI DELLE PARATIE E GETTO CONTROFODERA PARETI
- 15 - CHIUSURA ASOLE DEL SOLETTONE DI COPERTURA
- 16 - POSA IMPERMEABILIZZAZIONE STRUTTURALE IN ESTRADOSSO DEL SOLETTONE DI COPERTURA E RITOMBAMENTO DEFINITIVO

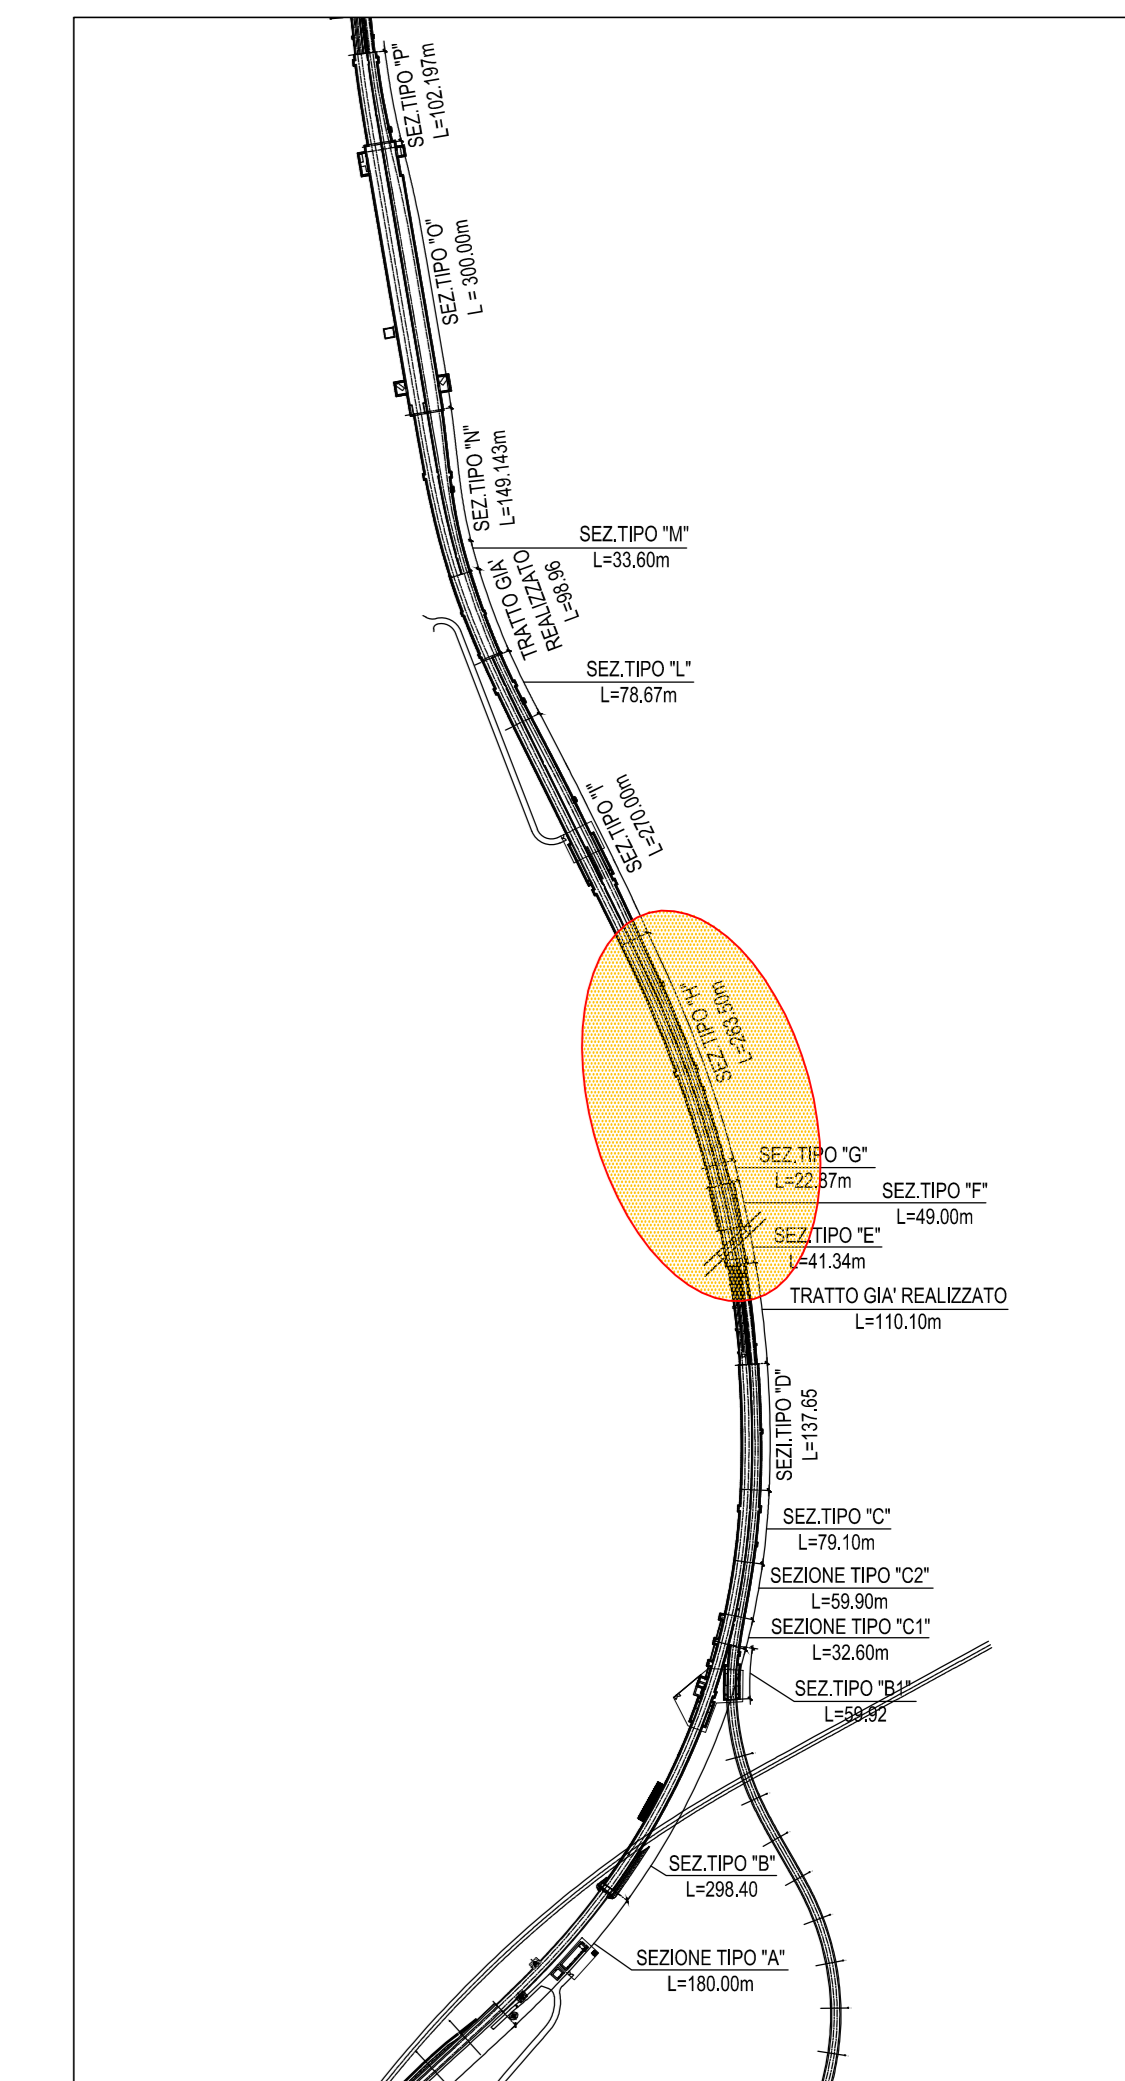

PROFILO LONGITUDINALE IN ASSE BINARIO PARI GALLERIA VARIANTE CASSINO

Scala 1:200

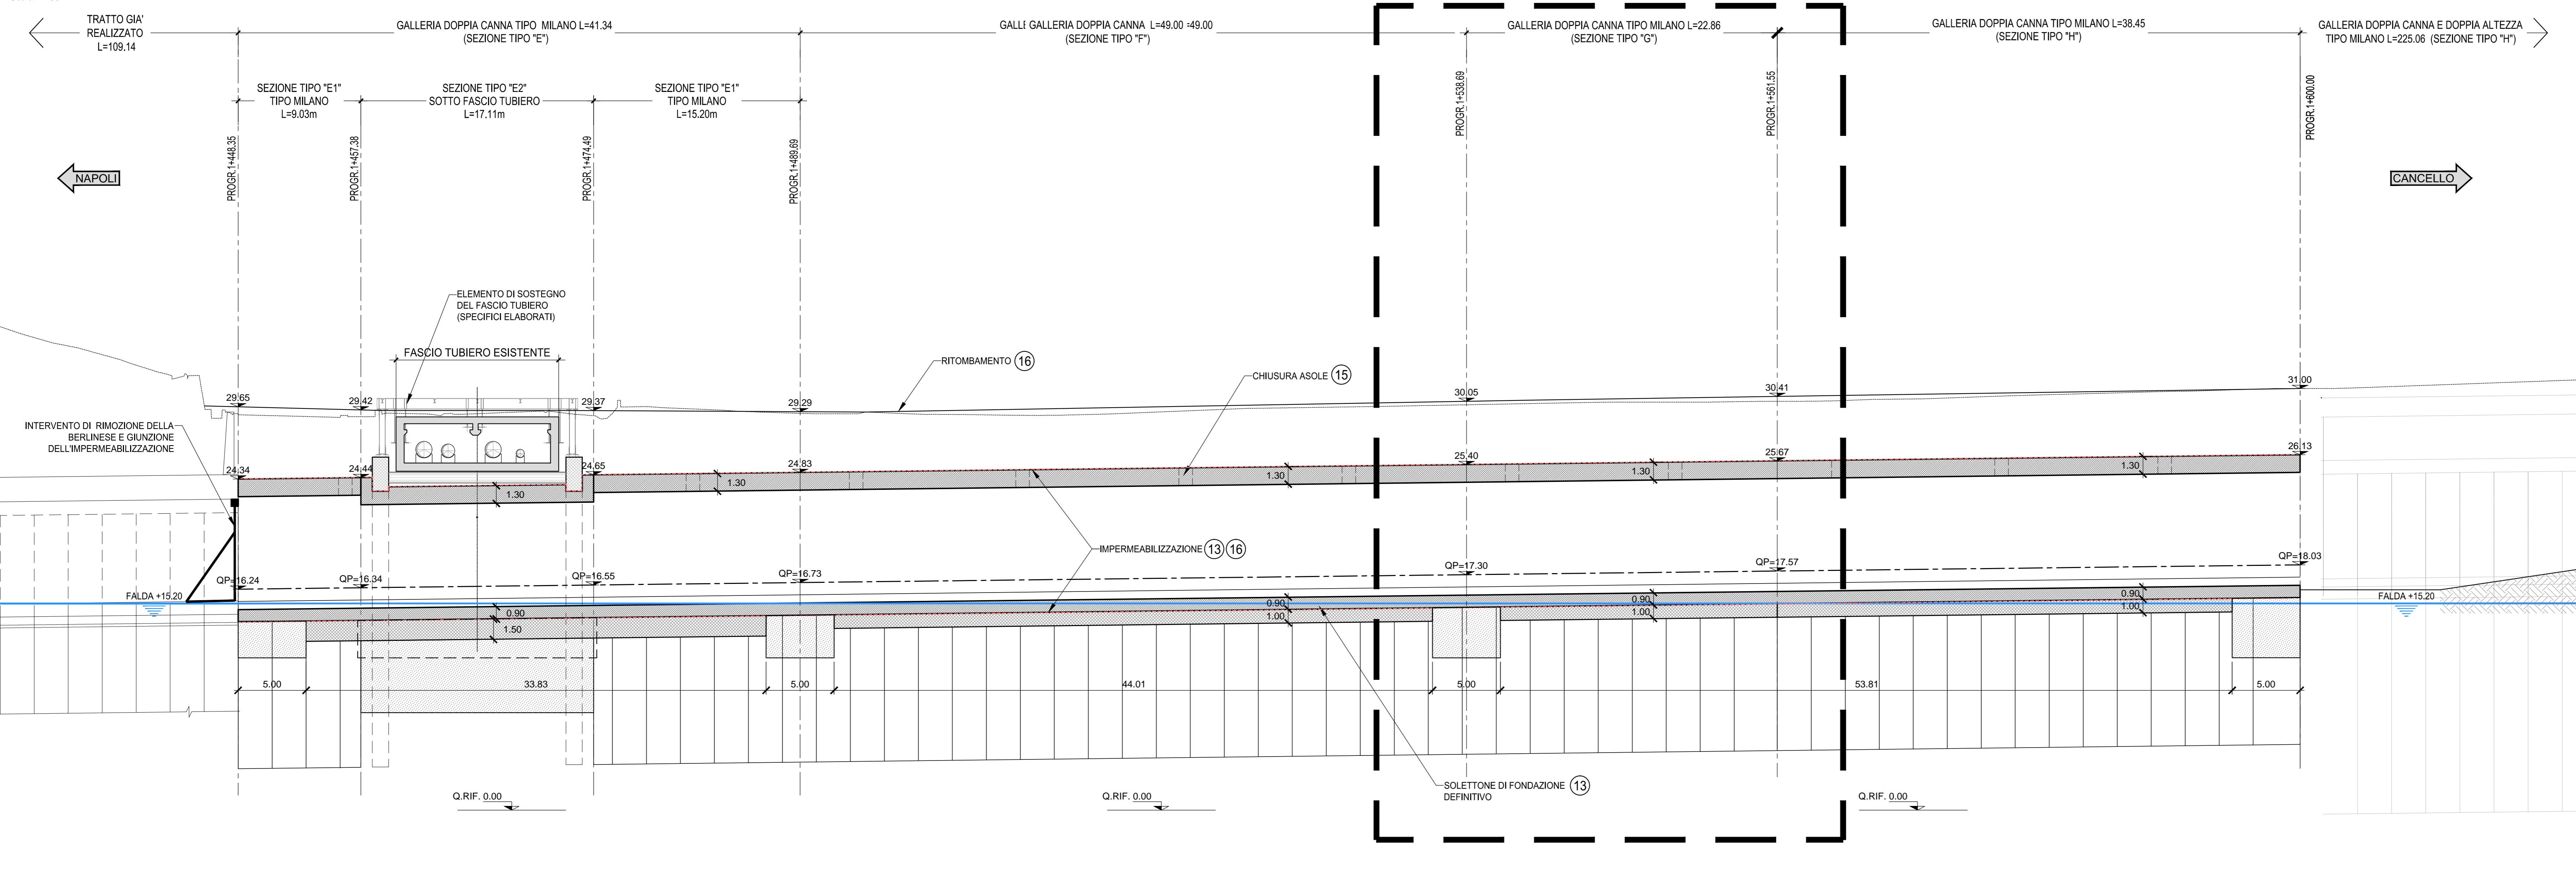

NOTA

PER LA TABELLA MATERIALI SI RIMANDA ALL'ELABORATO "IF1M.0.0.E.ZZ.TT.GA.00.0.0.001-A"

COMMITTENTE: **RFI** RETE FERROVIARIA ITALIANA GRUPPO FERROVIE DELLO STATO ITALIANE

DIREZIONE LAVORI: **ITALFERR** GRUPPO FERROVIE DELLO STATO ITALIANE

APPALTATORE: **salini impregilo** MANDATARIA: **ASTALDI**

PROGETTAZIONE: **SYSTRA** MANDATARIA: **SOTECNI** **ROCKSOIL**

PROGETTO ESECUTIVO

LINEA FERROVIARIA NAPOLI - BARI, TRATTA NAPOLI-CANCELLO, IN VARIANTE TRA LE PK 0+000 E PK 15+585, INCLUSE LE OPERE ACCESSORIE, NELL'AMBITO DEGLI INTERVENTI DI CUI AL D.L. 133/2014, CONVERTITO IN LEGGE 164 / 2014

DISEGNO

GA - GALLERIE

GA01 - GALLERIA CASALNUOVO Da km 0+550.00 a km 2+860.21

SEZIONE TIPO G da km 1+538.69 a km 1+561.55

Planimetria e profilo longitudinale - Tav. 3 di 3 (Macrofase 3)

APPALTATORE	PROGETTAZIONE
DIRETTORE TECNICO Ing. M. PANISI	DIRETTORE DELLA PROGETTAZIONE Ing. A. CHECCHI

COMMESSA	LOTTO	FASE	ENTE	TIPO DOC.	OPERA/DISCIPLINA	PROGR.	REV.	SCALA:
IF1M	00	E	ZZ	L9	GA01G0	003	C	1:200

Rev.	Descrizione	Redatto	Data	Verificato	Data	Approvato	Data	Autorizzato	Data
A	EMMISSIONE	ANTICA	14/06/14	GLIBERTI	15/06/14	D'ANGELO	15/06/14	ANTICA	
B	EMMISSIONE PER REV	ANTICA	10/09/14	GLIBERTI	11/09/14	D'ANGELO	11/09/14		
C	EMMISSIONE PER REV	ANTICA	10/10/14	GLIBERTI	11/10/14	D'ANGELO	11/10/14		

File: IF1M.0.0.E.ZZ.LB.GA.01.G.0.003-C.DWG n. EMB: