



PROFILO LONGITUDINALE IN ASSE BINARIO PARI GALLERIA VARIANTE CASSINO

Scala 1:200

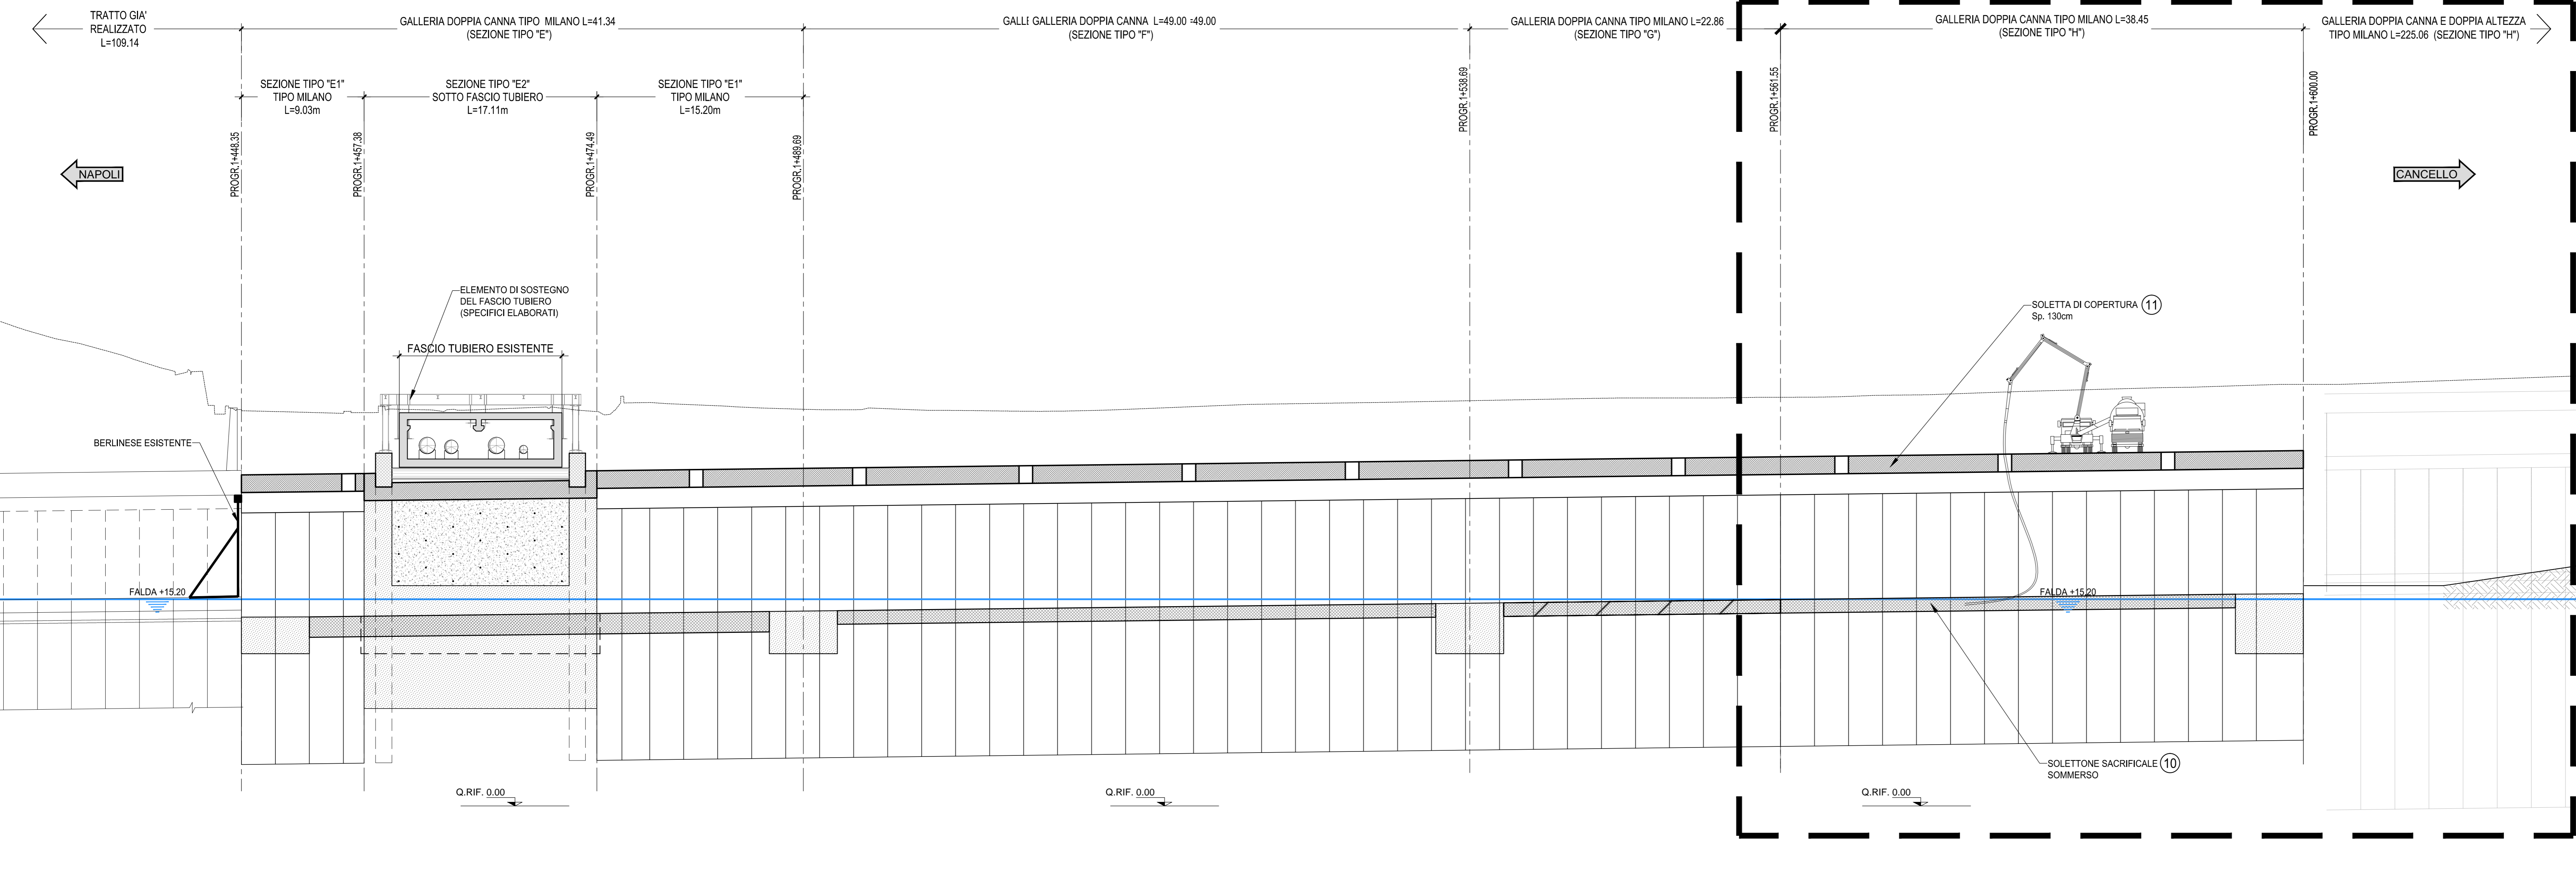


MACROFASI DI SCAVO

- 10 - GETTO SOLETTONE SACRIFICIALE SOMMERSO FINO ALLA PK. 1+600.00
- 11 - GETTO DI COMPLETAMENTO DEL SOLETTONE DI COPERTURA FINO A PK. 1+600.00
- 12 - INIEZIONI DI SIGILLATURA E SVUOTAMENTO STRUTTURA PER POMPAGGIO
- 13 - POSA IN OPERA DEL SISTEMA DI IMPERMEABILIZZAZIONE E GETTO SOLETTONE DI FONDAZIONE DEFINITIVO
- 14 - POSA IMPERMEABILIZZAZIONE SULLE PARETI DELLE PARATIE E GETTO CONTROFODERA PARETI
- 15 - CHIUSURA ASOLE DEL SOLETTONE DI COPERTURA
- 16 - POSA IMPERMEABILIZZAZIONE STRUTTURALE IN ESTRADOSSO DEL SOLETTONE DI COPERTURA E RITOMBAMENTO DEFINITIVO

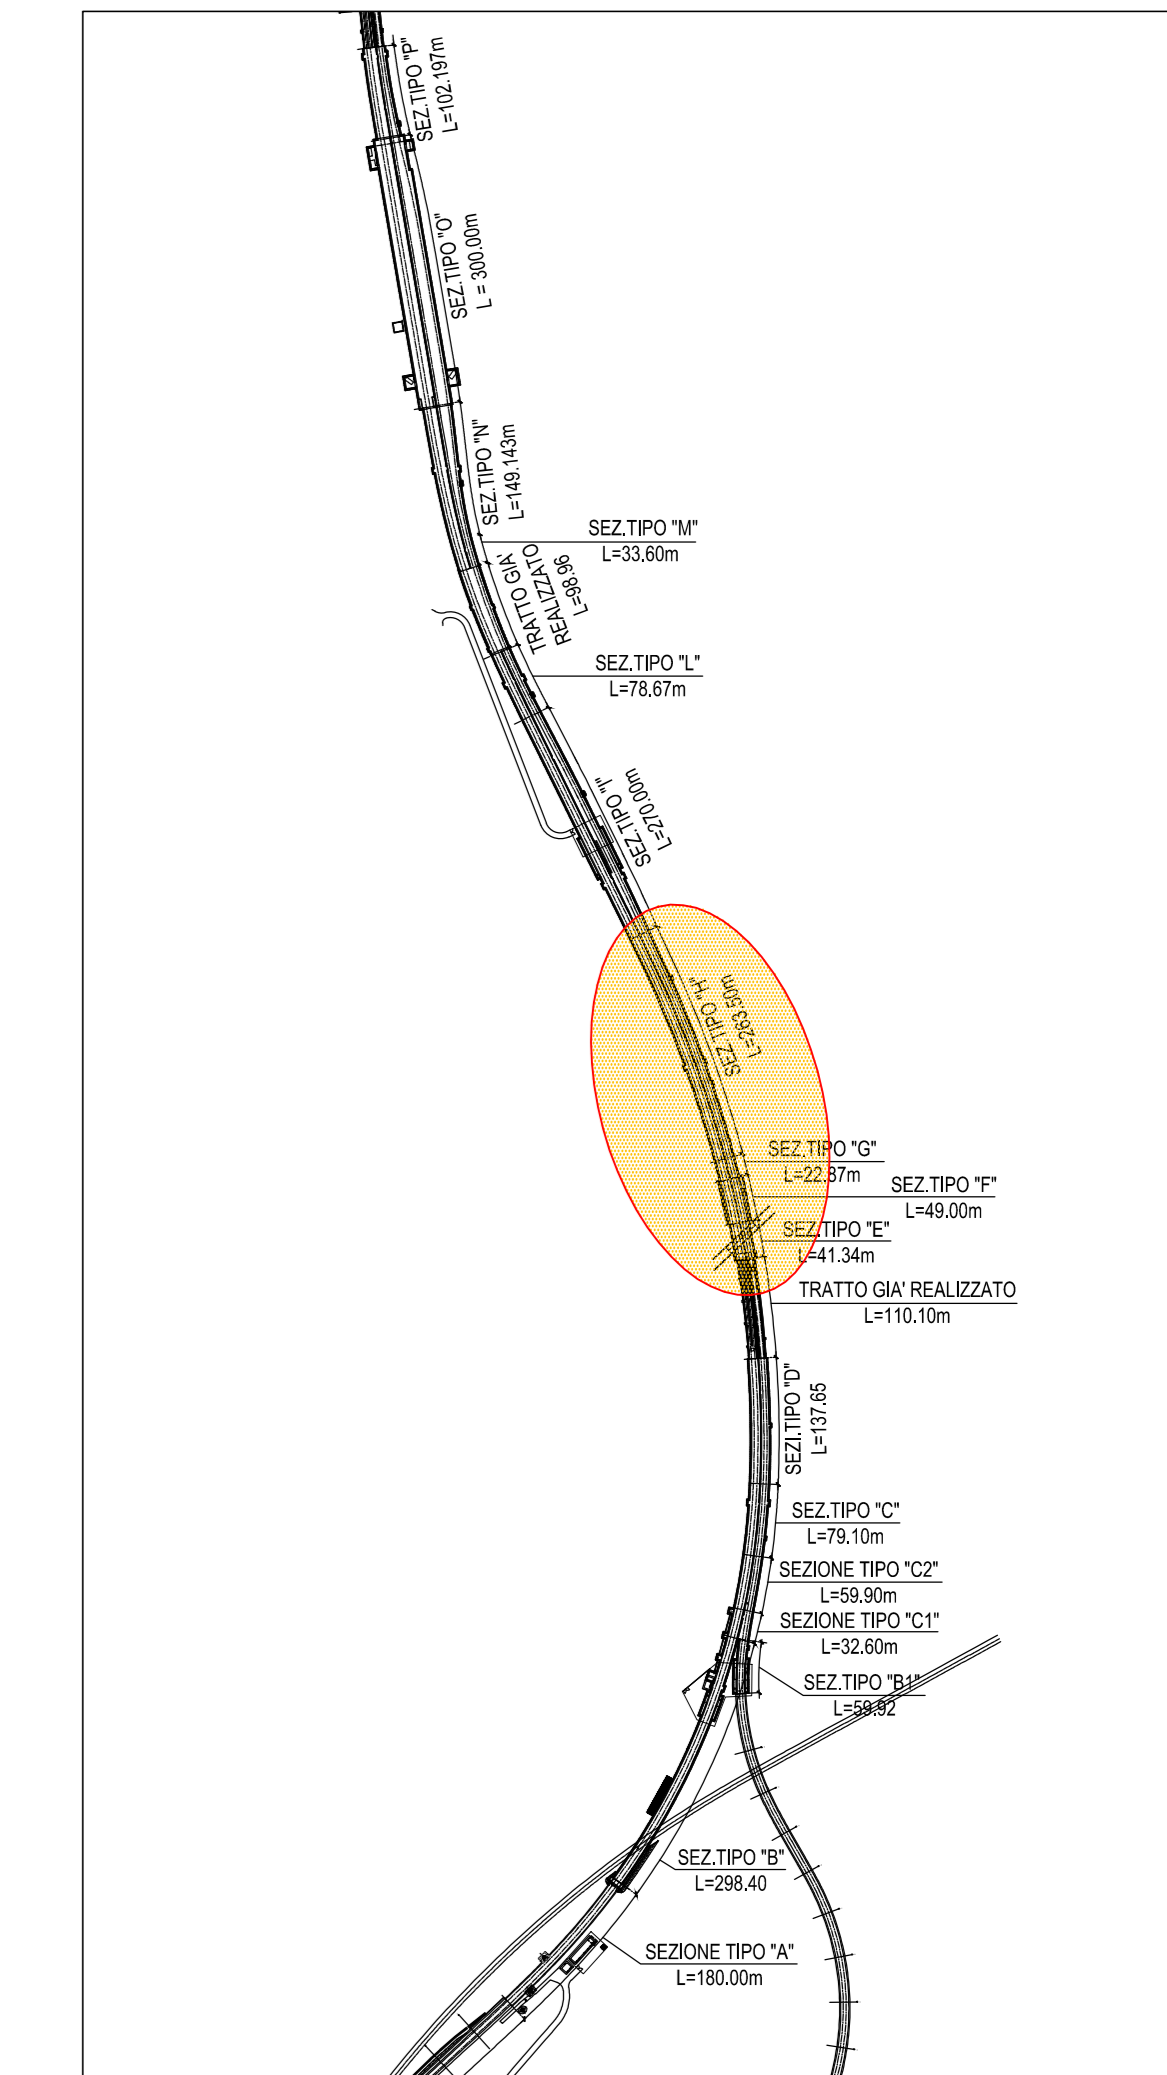

PROFILO LONGITUDINALE IN ASSE BINARIO PARI GALLERIA VARIANTE CASSINO

Scala 1:200

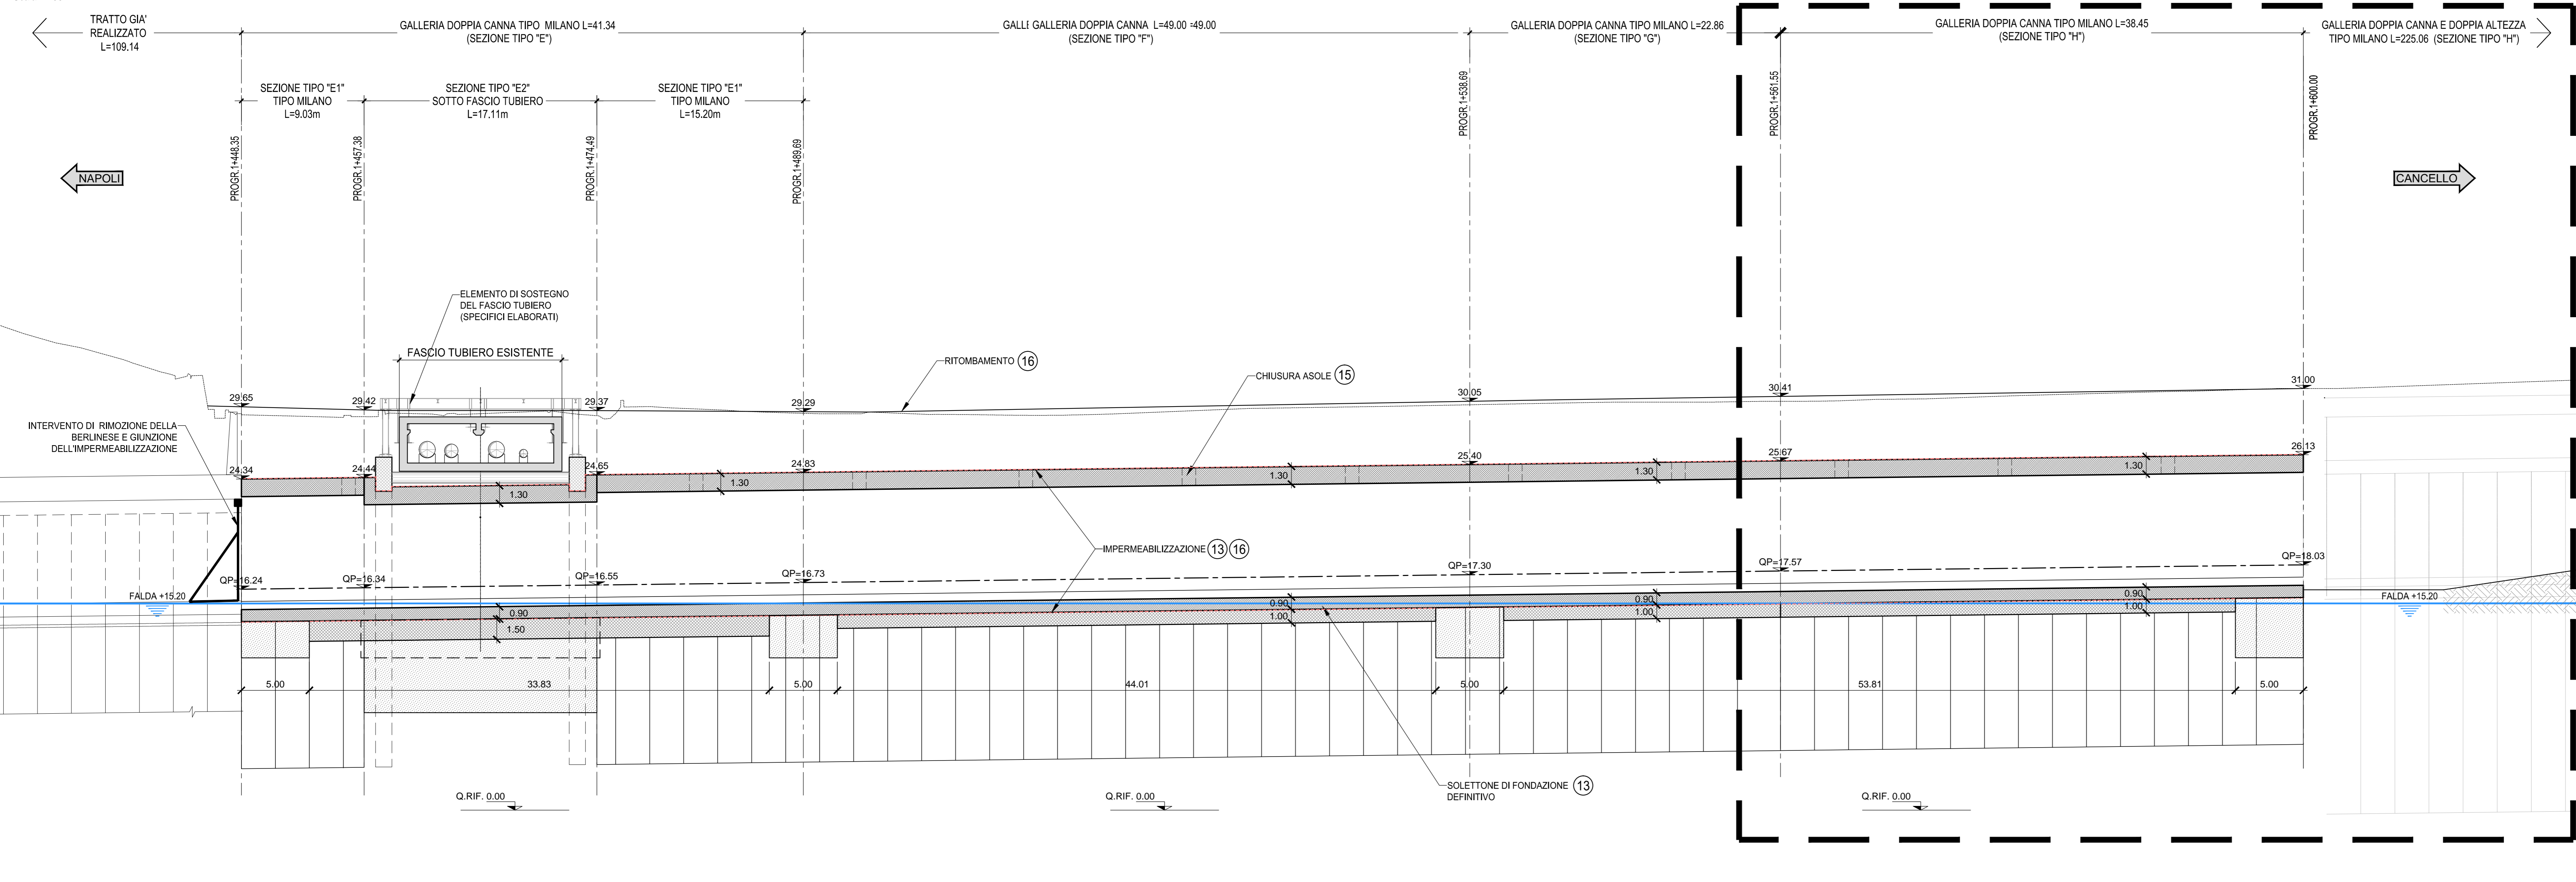

NOTA

PER LA TABELLA MATERIALI SI RIMANDA ALL'ELABORATO "IF1M.0.0.E.ZZ.TT.GA.00.0.0.001-A"

COMMITTENTE:  **RFI**
 RETE FERROVIARIA ITALIANA
 GRUPPO FERROVIE DELLO STATO ITALIANE

DIREZIONE LAVORI:  **ITALFERR**
 GRUPPO FERROVIE DELLO STATO ITALIANE

APPALTATORE:  **salini impregilo**  **ASTALDI**

PROGETTAZIONE:  **SYSTRA**  **SOTECNI**  **ROCKSOIL**

PROGETTO ESECUTIVO

LINEA FERROVIARIA NAPOLI - BARI, TRATTA NAPOLI-CANCELLO, IN VARIANTE TRA LE PK 0+000 E PK 15+585, INCLUSE LE OPERE ACCESSORIE, NELL'AMBITO DEGLI INTERVENTI DI CUI AL D.L. 133/2014, CONVERTITO IN LEGGE 164 / 2014

DISEGNO

GA - GALLERIE
 GA01 - GALLERIA CASALNUOVO Da km 0+550.00 a km 2+860.21
 SEZIONE TIPO H da km 1+561.55 a km 1+600.00

Planimetria e profilo longitudinale - Tav. 3 di 3 (Macrofase 3)

APPALTATORE	PROGETTAZIONE
DIRETTORE TECNICO Ing. M. PANISI	DIRETTORE DELLA PROGETTAZIONE Ing. A. CHECCHI

COMMESSA LOTTO FASE ENTE TIPO DOC. OPERA/DISCIPLINA PROGR. REV. SCALA:

IF1M 00 E ZZ L9 GA01H0 003 C 1:200

Rev.	Descrizione	Redatto	Data	Verificato	Data	Approvato	Data	Autorizzato	Data
A	EMMISSIONE	ANTICA	14/06/14	GLIBERTI	15/06/14	D'ANGELO	15/06/14	ANTICA	
B	EMMISSIONE PER REV	ANTICA	10/09/14	GLIBERTI	11/09/14	D'ANGELO	11/09/14		
C	EMMISSIONE PER REV	ANTICA	10/10/14	GLIBERTI	11/10/14	D'ANGELO	11/10/14		

File: IF1M.0.0.E.ZZ.L9.GA.01.H.0.003.C.DWG n. Ediz: