




VISTA SVILUPPATA PARATIA LATO CASSINO (W)

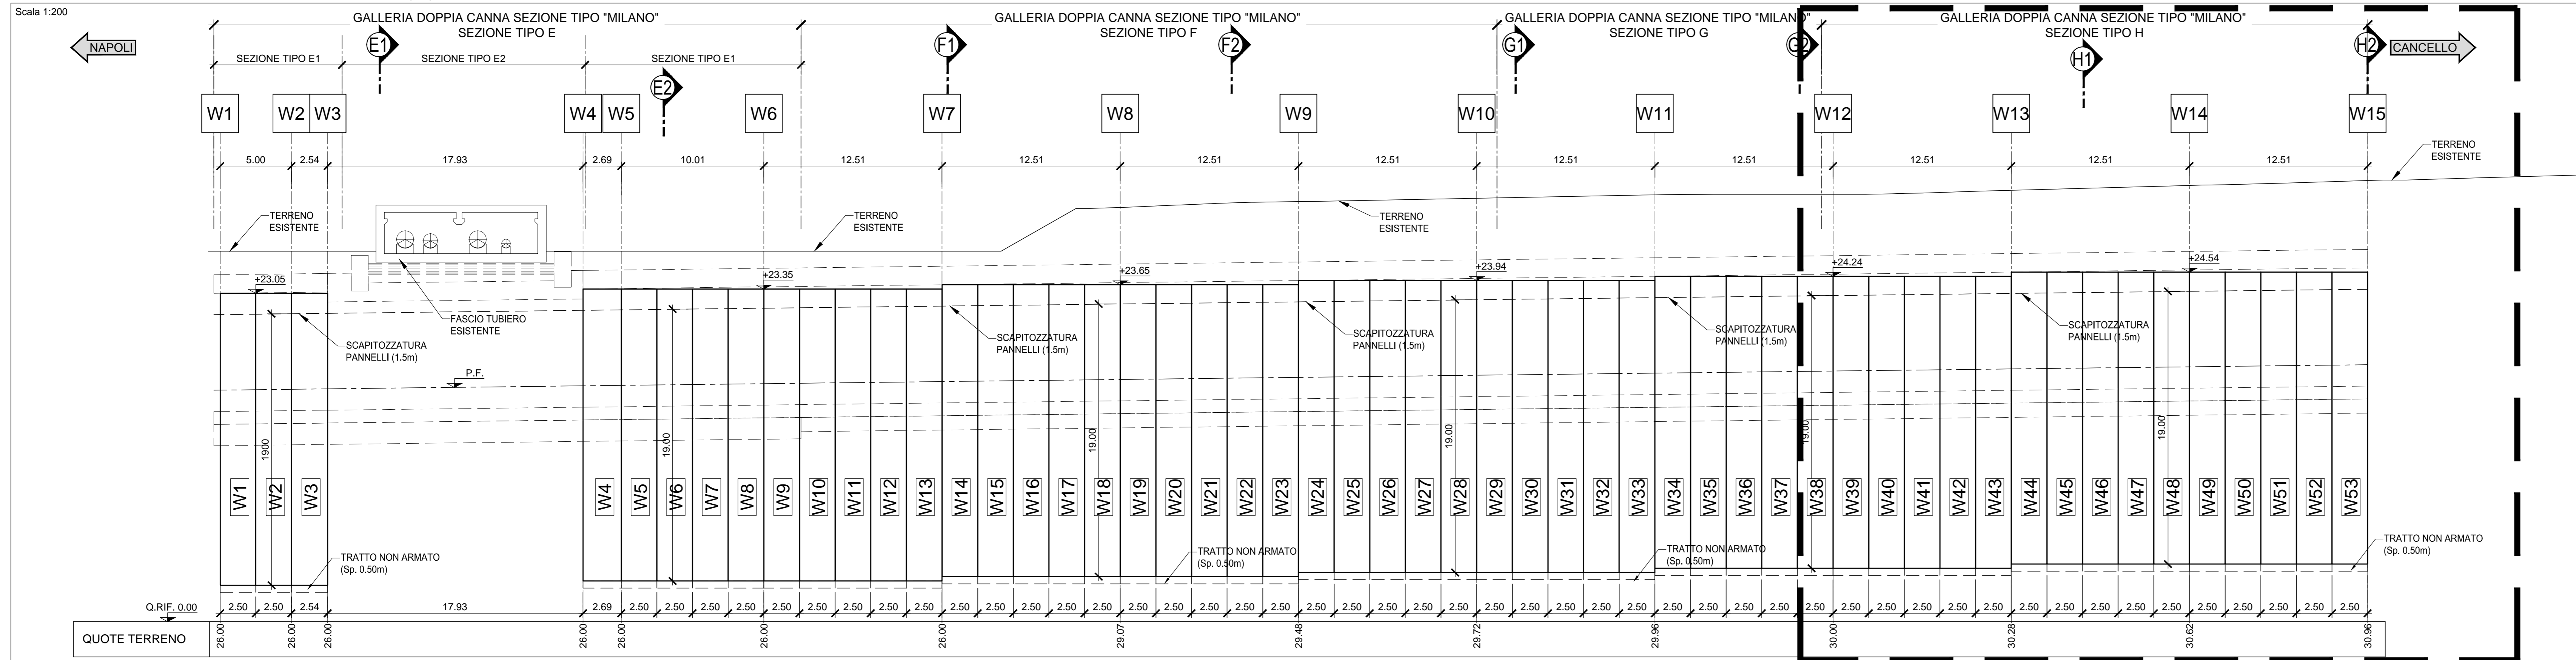


VISTA SVILUPPATA PARATIA CENTRALE (C)

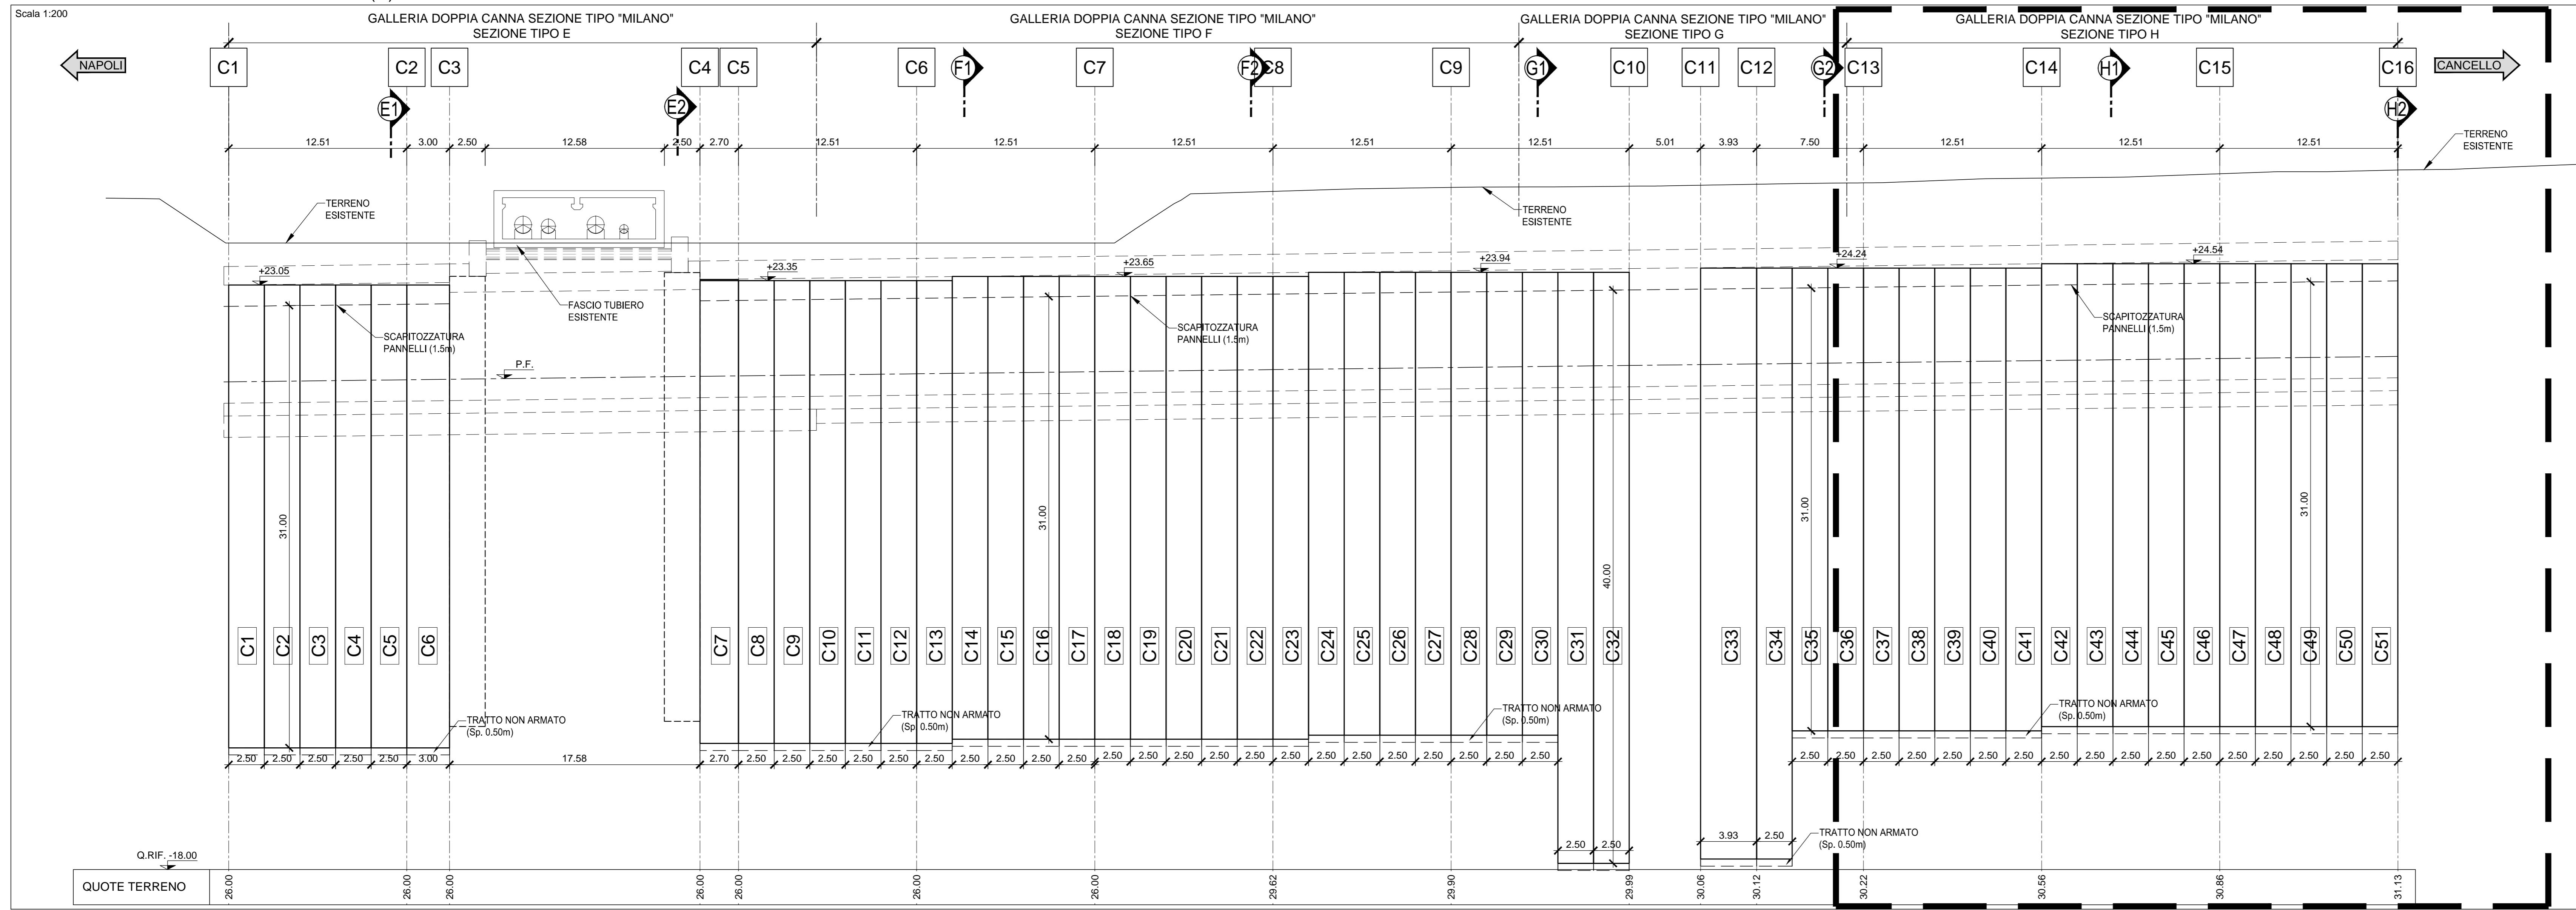

VISTA SVILUPPATA PARATIA LATO CIRCUMVESUVIANA (E)

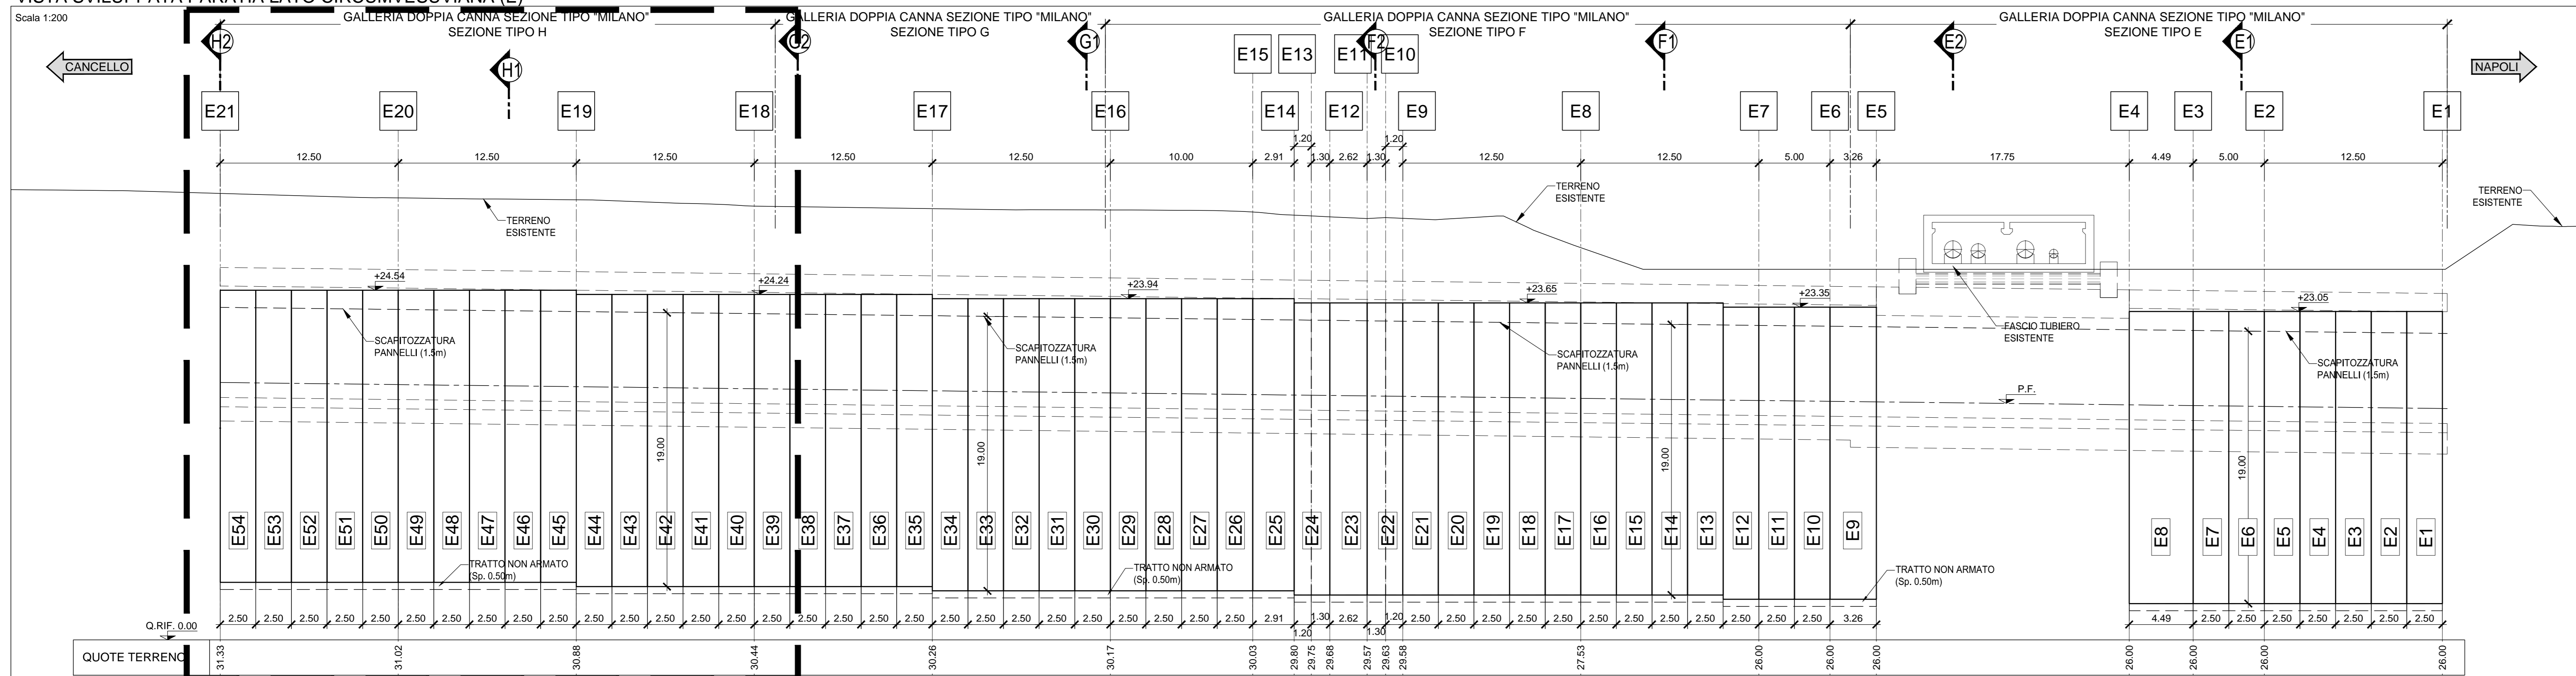

PIANTA CHIAVE

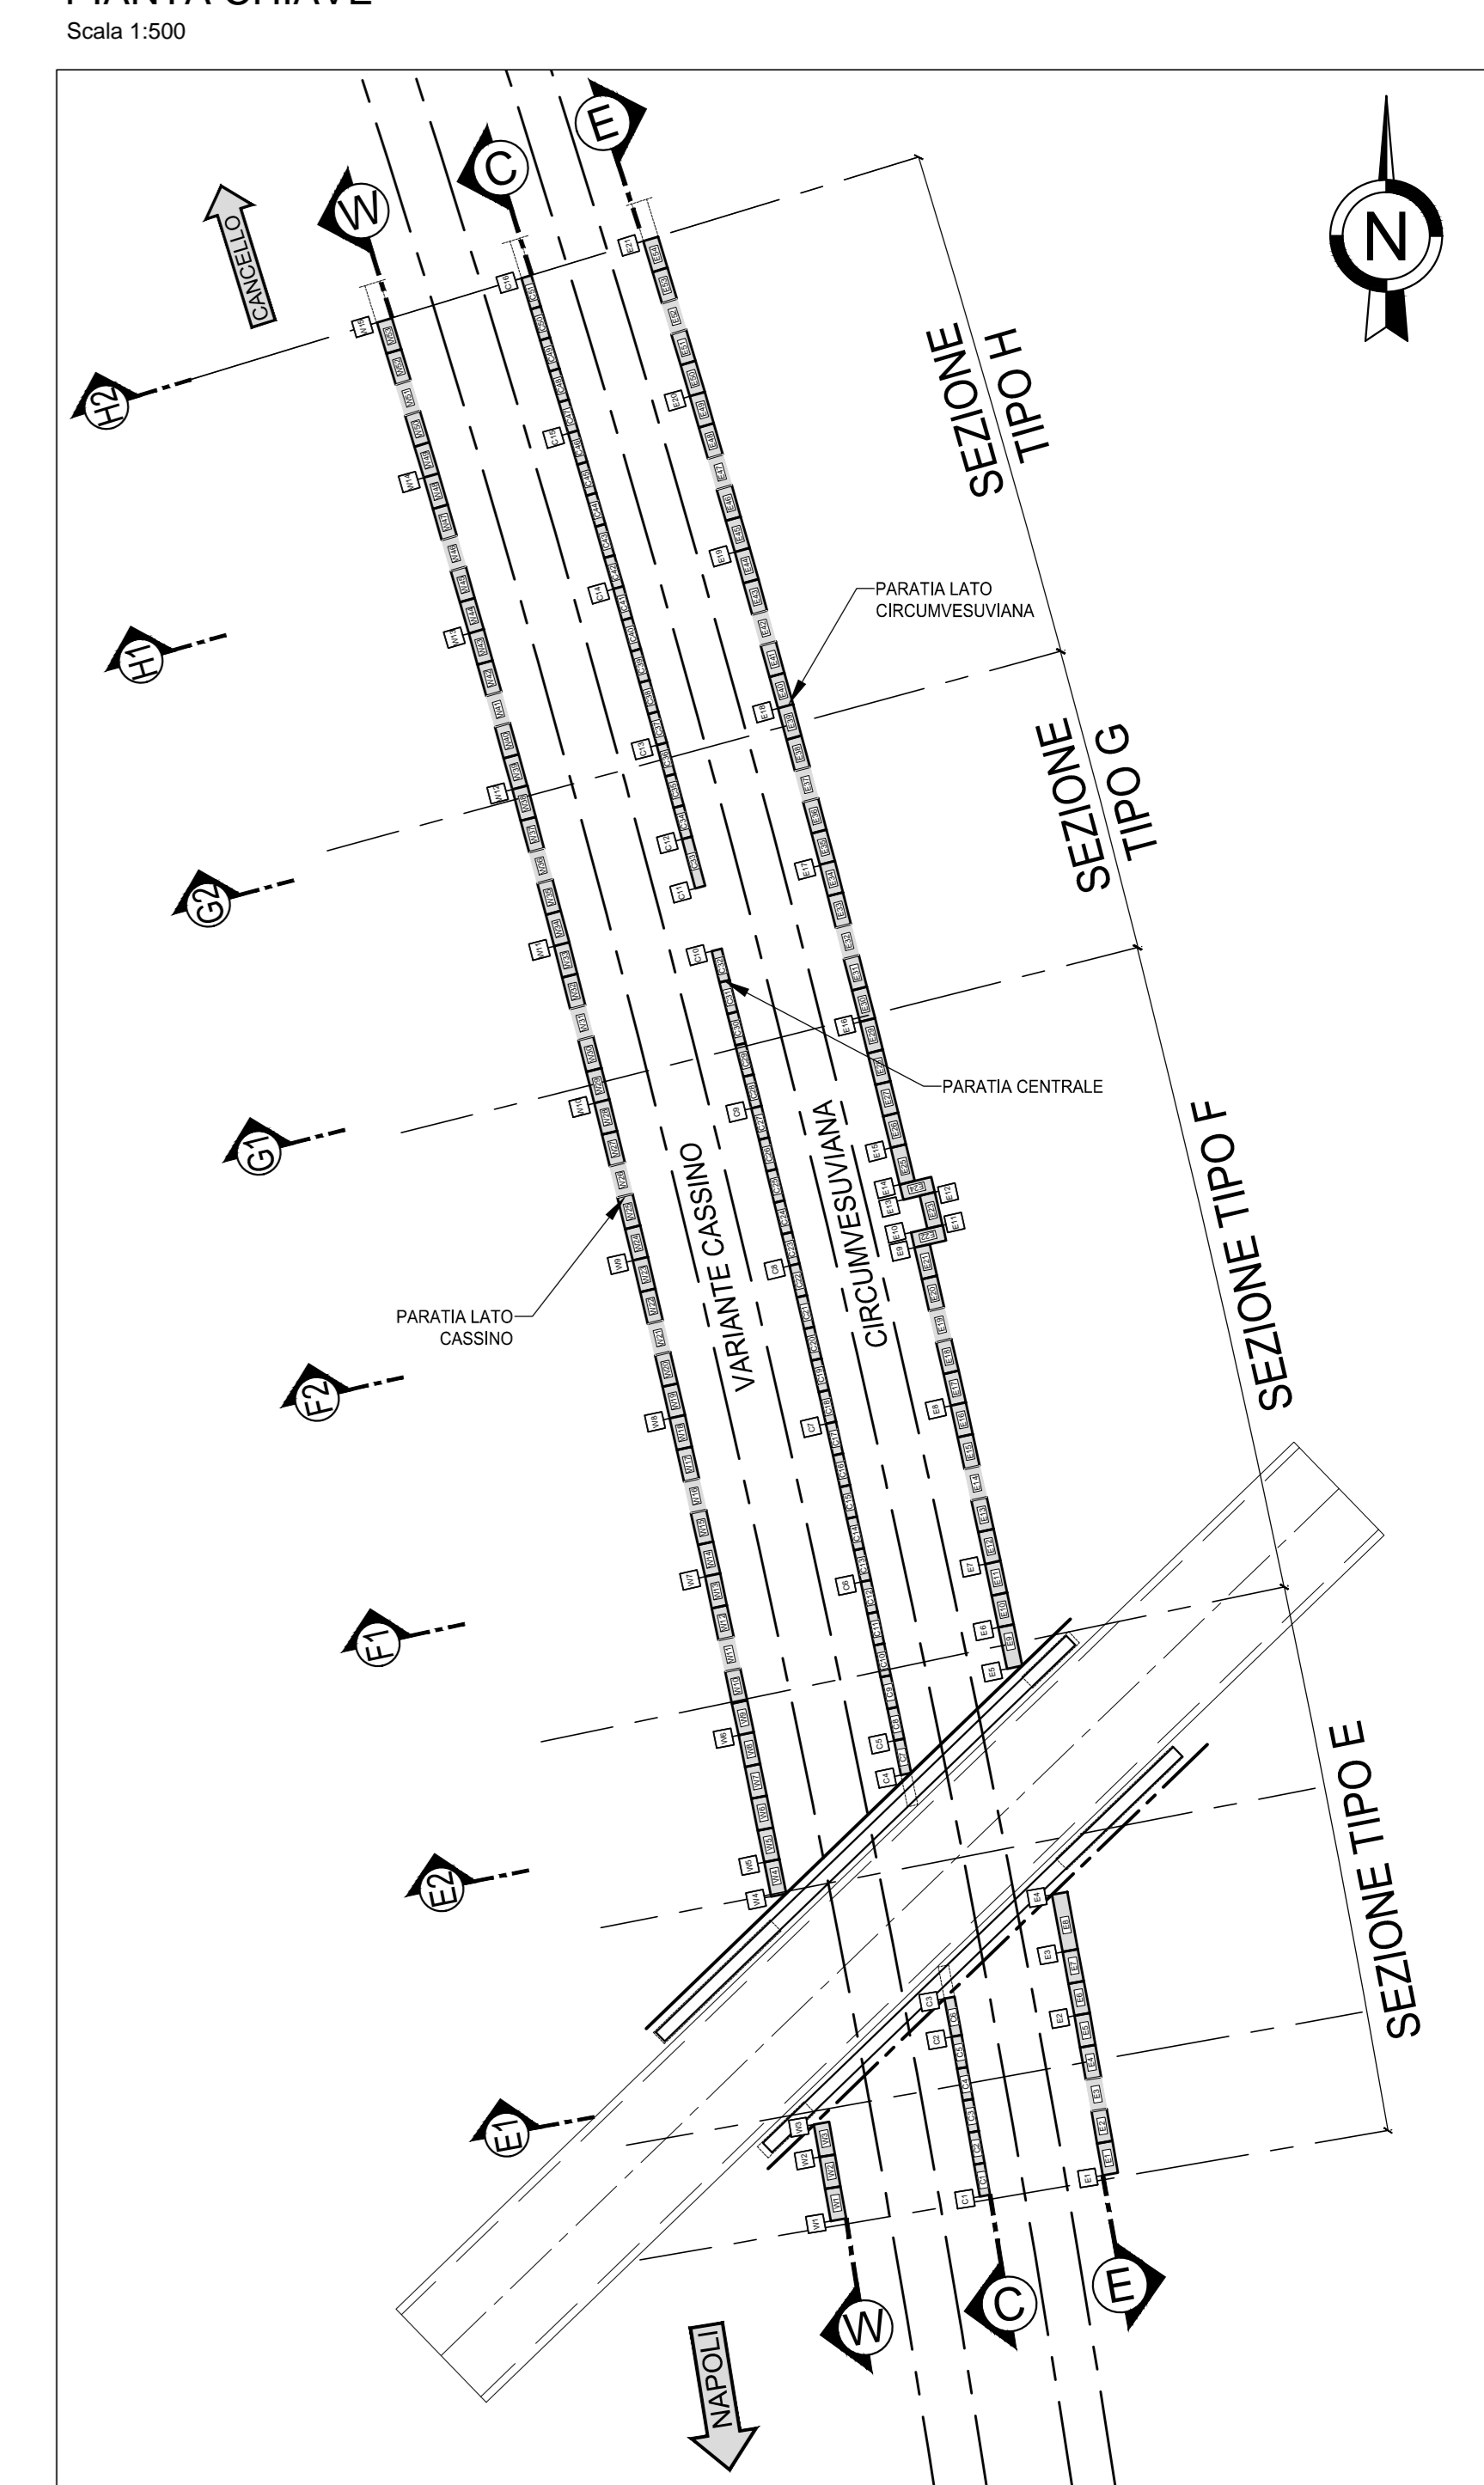

NOTA

PER LA TABELLA MATERIALI SI RIMANDA ALL'ELABORATO "IF1M.0.0.E.ZZ.TT.GA.00.0.0.001-A"

COMMITTENTE:

GRUPPO FERROVIE DELLO STATO ITALIANO

DIREZIONE LAVORI:

APPALTATORE:

PROGETTAZIONE:

**PROGETTO ESECUTIVO**

**LINEA FERROVIARIA NAPOLI - BARI, TRATTA NAPOLI-CANCELLO, IN VARIANTE TRA LE PK 0+000 E PK 15+585, INCLUSE LE OPERE ACCESSORIE, NELL'AMBITO DEGLI INTERVENTI DI CUI AL D.L. 133/2014, CONVERTITO IN LEGGE 164 / 2014**

DISEGNO

GA - GALLERIE

GA01 - GALLERIA CASALNUOVO Da km +550,00 a km +860,21

SEZIONE TIPO H da km +561,55 a km +600,00

Viste sviluppate diaframmi

APPALTATORE	PROGETTAZIONE
DIRETTORE TECNICO Ing. M. PANISI	DIRETTORE DELLA PROGETTAZIONE Ing. A. CHECCHI

COMMESSA	LOTTO	FASE	ENTE	TIPO DOC.	OPERAZIONE	DISCIPLINA	PROGR.	REV.	SCALA:
IF1M	00	E	ZZ	ZA	GA01	H0	001	B	1:200

Rev.	Descrizione	Redatto	Data	Verificato	Data	Approvato	Data	Autorizzato	Data
A	EMMISSIONE	ANTIGA	10/09/18	GILBERTI	15/09/18	D'ANGELO	15/09/18	ANTIGA	
B	EMMISSIONE PER REV	ANTIGA	10/09/18	GILBERTI	11/09/18	D'ANGELO	11/09/18		

File: IF1M.0.0.E.ZZ.ZA.GA.01.H.0.001-B.DWG

n. Ed.: 1