



**STESA DIAFRAMMI - Scala 1:200**  
 Vista interna diaframmi laterali lato Circumvesuviana  
 (Le progressive sono riferite all'asse del binario pari della linea variante Circumvesuviana)

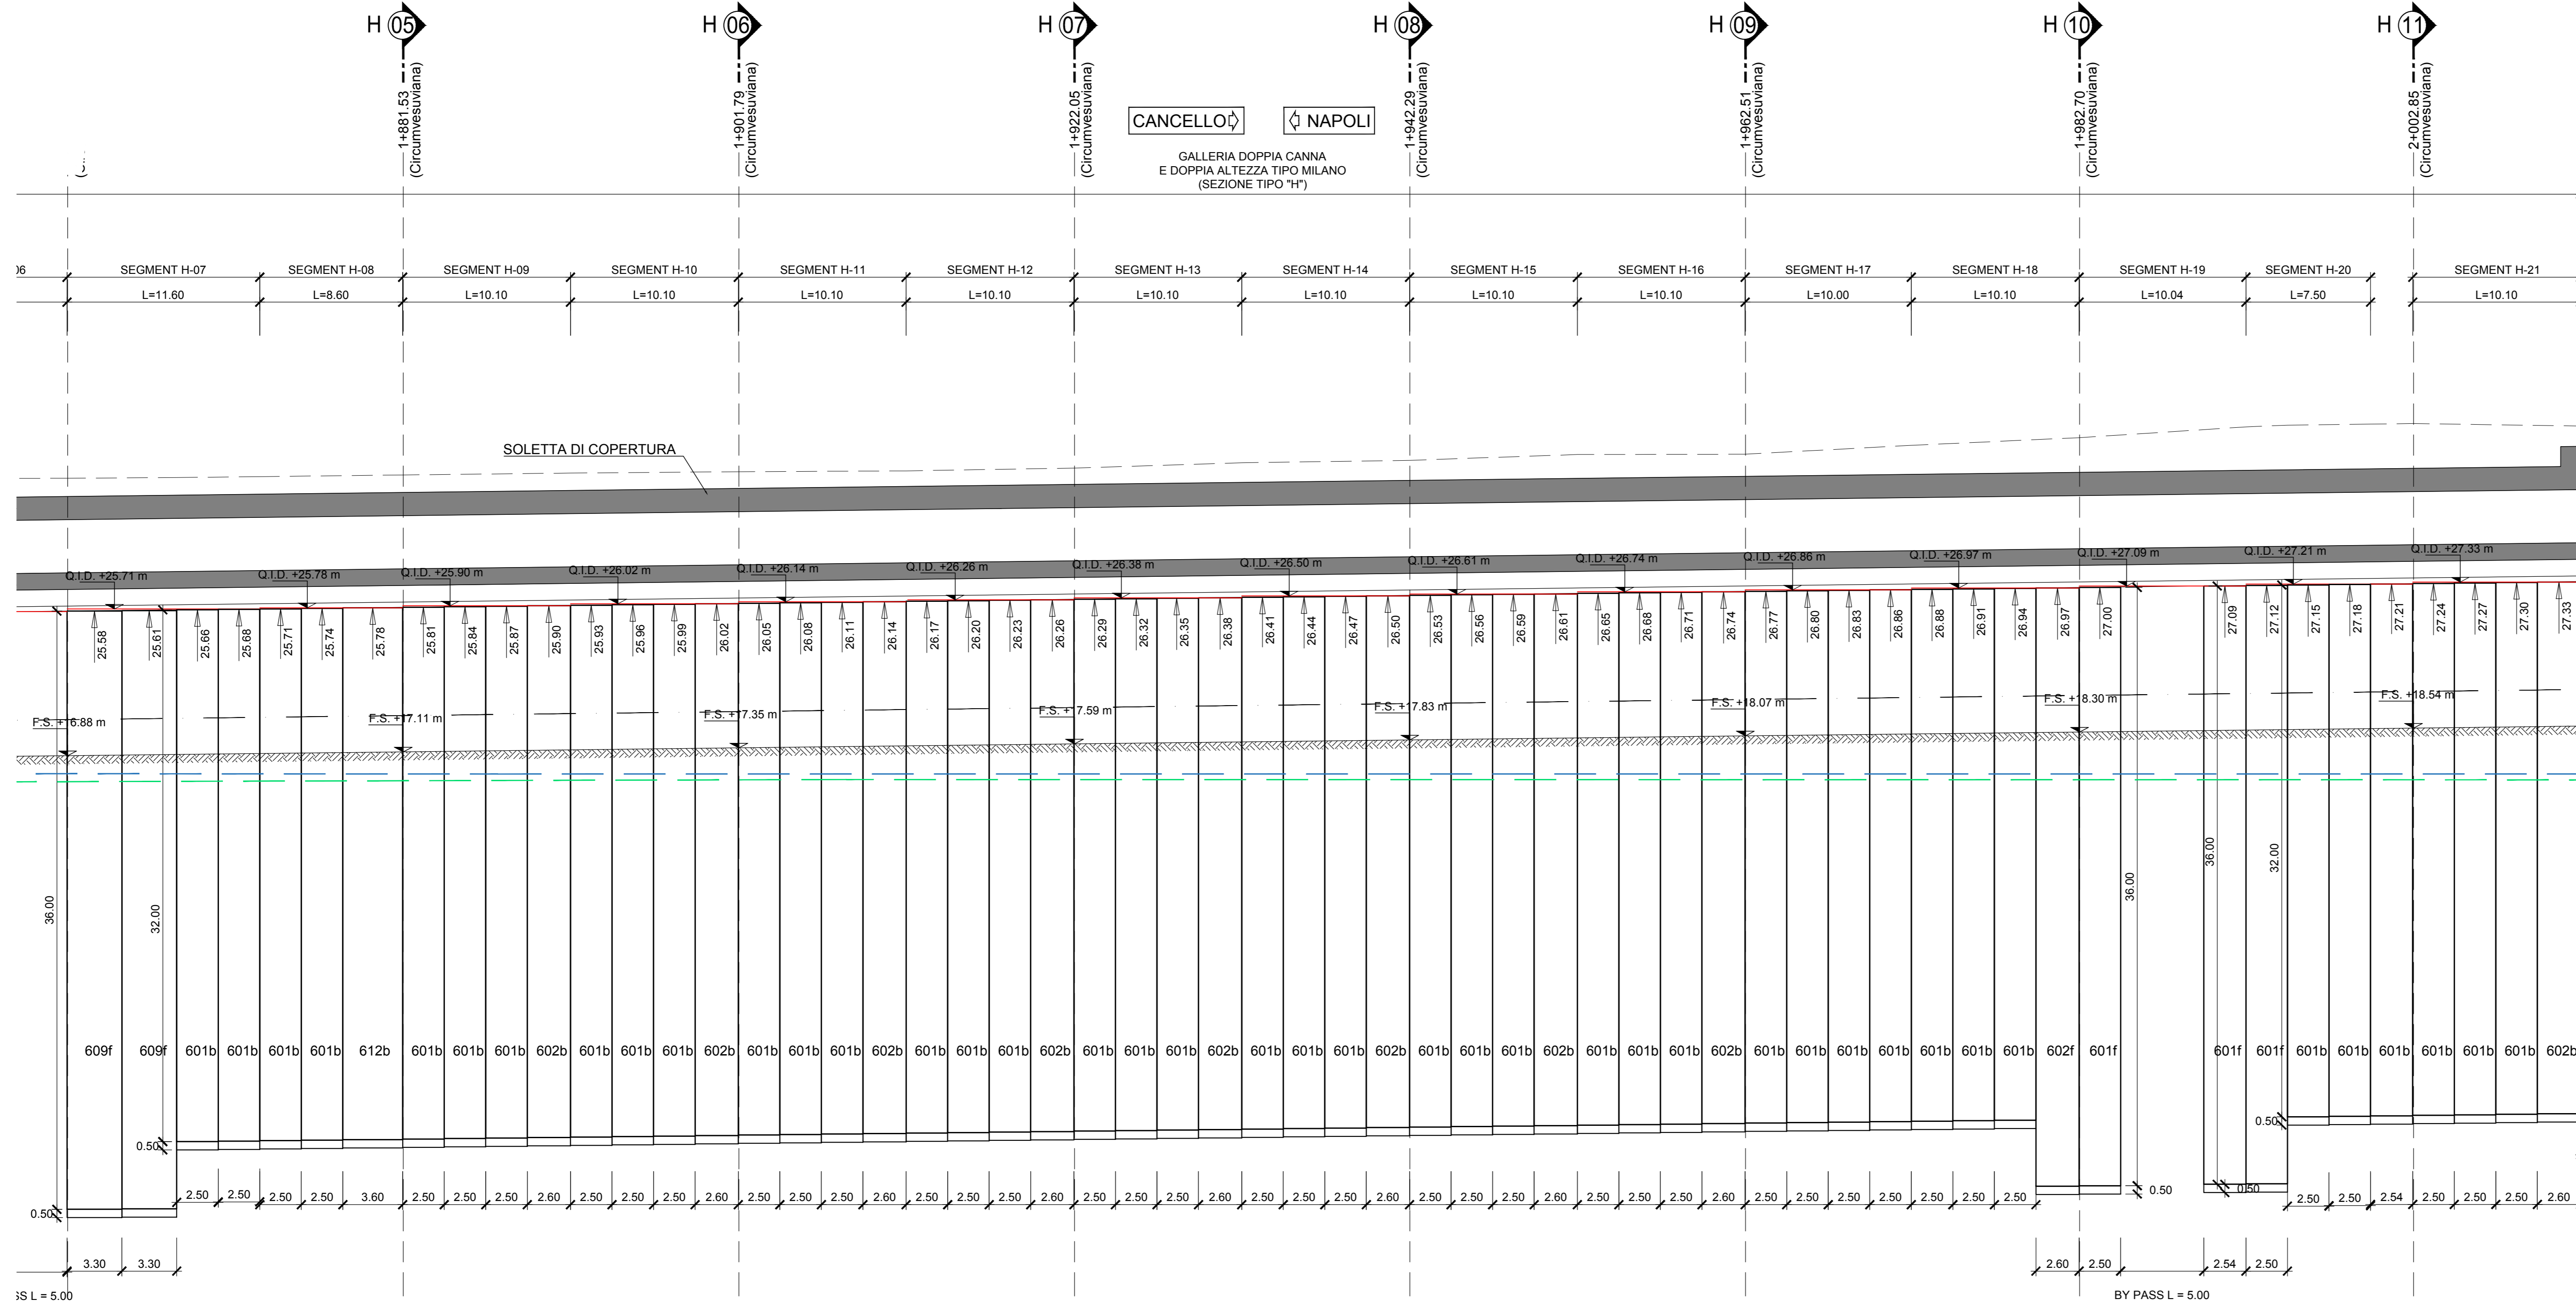

**STESA DIAFRAMMI - Scala 1:200**  
 Vista diaframmi centrali da linea Circumvesuviana  
 (Le progressive sono riferite all'asse del binario pari della linea variante Circumvesuviana)

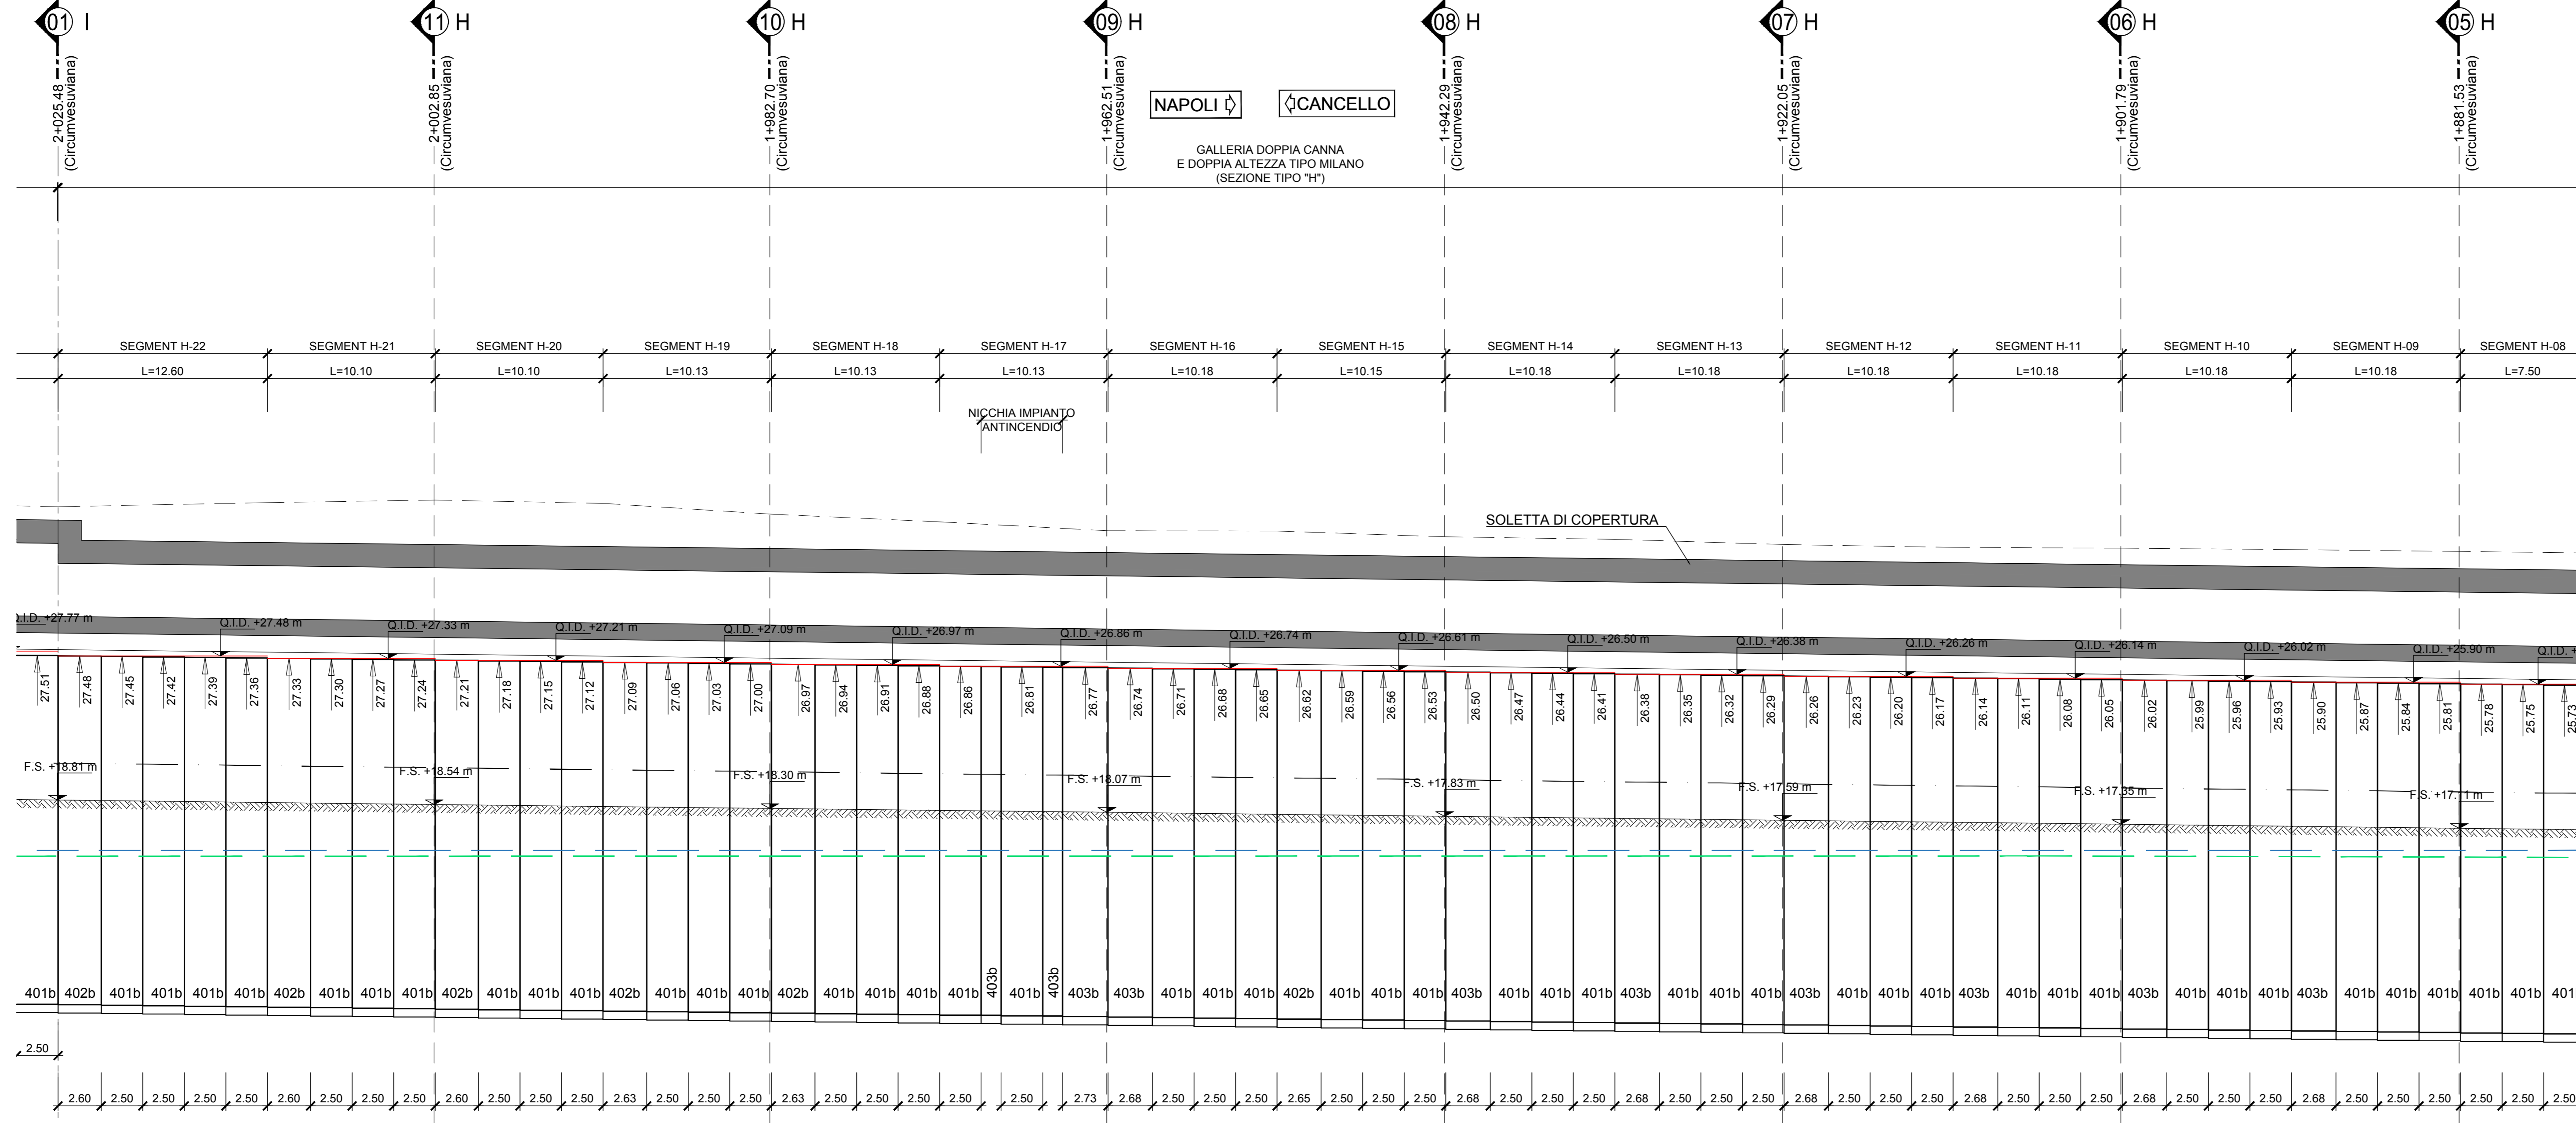

**LEGENDA**

Q.I.D.	QUOTA DI IMPOSTA DIAFRAMMI
TESTA	QUOTA DI TESTA DIAFRAMMI
P.F.	P.F.
---	LIVELLO MASSIMO DI FALDA PRESUNTO
---	LIVELLO MINIMO DI FALDA PRESUNTO

- NOTE**
- PER LE CARATTERISTICHE DEI MATERIALI STRUTTURALI SI FACCIÀ RIFERIMENTO ALLO SPECIFICO ELABORATO (IF1M.0.0.E.ZZ.TT.GA.00.0.0.001)
  - PER LE INCIDENZE DI ARMATURA DELLE STRUTTURE SI FACCIÀ RIFERIMENTO ALLO SPECIFICO ELABORATO (IF1M.0.0.E.ZZ.TT.GA.00.0.0.001)
  - LE DIMENSIONI SONO ESPRESSE IN METRI SALVO DOVE ESPlicitAMENTE INDICATO
  - PER LA REALIZZAZIONE DELLE OPERE DI SOSTEGNO SONO STATE CONSIDERATE LE SEGUENTI TOLLERANZE DI ESECUZIONE:
    - POSIZIONAMENTO PLANIMETRICO DEI CORDOLI GUIDA +/- 20mm
    - VERTICALITÀ DIAFRAMMA (GENERICO) 0.5%
  - LE PROGRESSIVE INDICATE SONO RELATIVE AL BINARIO PARI DELLA LINEA CIRCUMVESUVIANA

COMMITTENTE: **RFI** RETE FERROVIARIA ITALIANA GRUPPO FERROVIE DELLO STATO ITALIANO

DIREZIONE LAVORI: **ITALFERR** GRUPPO FERROVIE DELLO STATO ITALIANO

APPALTATORE: **salini impregilo** MANDATARIA: **ASTALDI**

PROGETTAZIONE: **SYSTRA** MANDATARIA: **SOTECNI** **ROCKSOIL**

**PROGETTO ESECUTIVO**

**LINEA FERROVIARIA NAPOLI - BARI, TRATTA NAPOLI-CANCELLO, IN VARIANTE TRA LE PK 0+000 E PK 15+585, INCLUSE LE OPERE ACCESSORIE, NELL'AMBITO DEGLI INTERVENTI DI CUI AL D.L. 133/2014, CONVERTITO IN LEGGE 164 / 2014**

DISEGNO  
 GA - GALLERIE  
 GA01 - GALLERIA CASALNUOVO DA KM 0+550,00 A KM 2+860,21  
 SEZIONE TIPO H da km 1+600,00 a km 1+823,22  
 OPERE DI SOSTEGNO DEGLI SCAVI  
 SVILUPPATA - TAV 2

APPALTATORE DIRETTORE TECNICO Ing. M. PANISI	PROGETTAZIONE DIRETTORE DELLA PROGETTAZIONE Ing. A. CHECCHI
--	---

COMMESSA LOTTO FASE ENTE TIPO DOC. OPERA/DISCIPLINA Progr. REV. SCALA:  
 IF1M 00 E ZZ Z9 GA01H0 002 B 1:200

Rev.	Descrizione	Redatto	Data	Verificato	Data	Approvato	Data	Autore
A	EMMISSIONE	RETTINELLI	14/09/18	NARDORE	15/09/18	BELLOCCHIO	15/09/18	CASANI
B	EMMISSIONE PER RUV	RETTINELLI	10/09/18	NARDORE	11/09/18	BELLOCCHIO	11/09/18	

File: IF1M.0.0.E.ZZ.Z9.GA.01.H.0.002-B.DWG n. Elab: