SEZIONE N.: 1

DIST. PROG.: 0.00

R RIPORTO	m²	3.91
B BONIFICA	m²	2.58
C STRATO DI BASE	m²	0.54
D STRATO DI FONDAZ.	m²	0.96
F FOSSO	m²	0.41
RI RILEVATO	m²	0.93
SC SCOTICO	m²	1.73
a STRATO DI USURA	m	6.50
b BINDER	m	6.50
v TERRENO VEGETALE	m	3.47

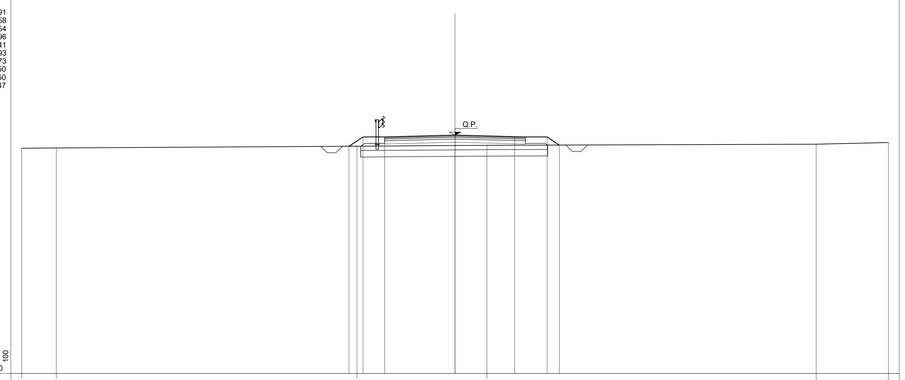

| | | |