


CANCELLO

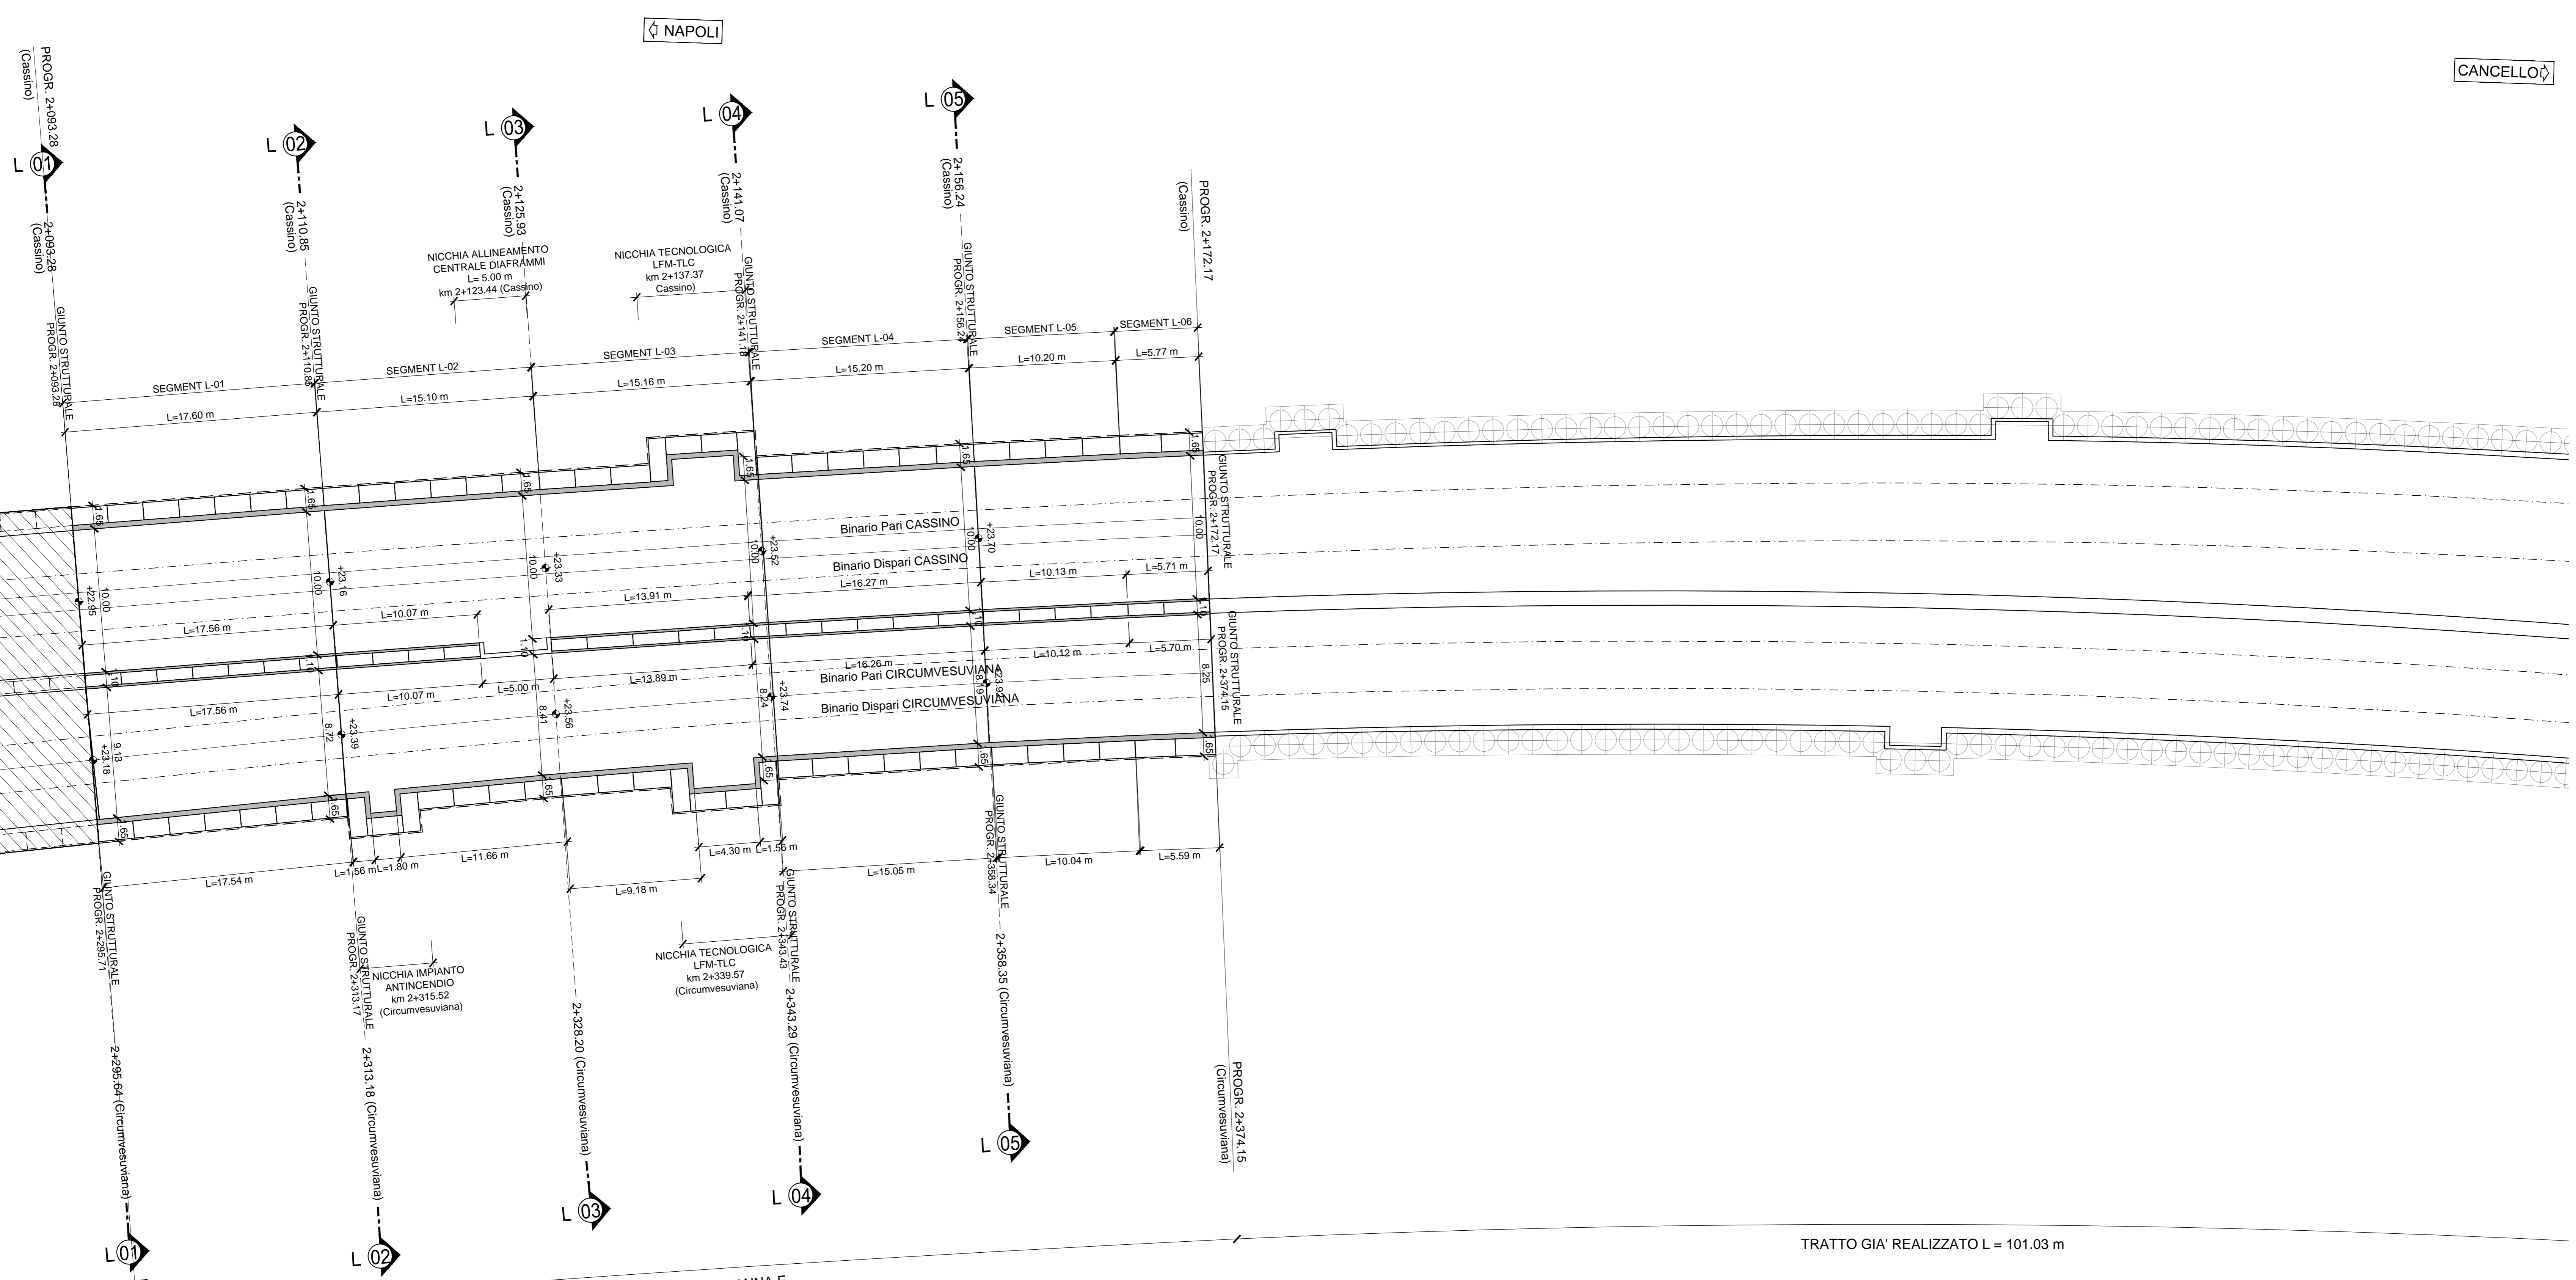

GALLERIA DOPPIA CANNA E DOPPIA ALTEZZA TIPO MILANO L = 78.89 m (SEZIONE TIPO "L")

TRATTO GIÀ REALIZZATO L = 101.03 m

NOTE

- PER LE CARATTERISTICHE DEI MATERIALI STRUTTURALI SI FACCI RIFERIMENTO ALLO SPECIFICO ELABORATO (IF1M.0.0.E.ZZ.TT.GA.00.0.0.001)
- PER LE INCIDENZE DI ARMATURA DELLE STRUTTURE SI FACCI RIFERIMENTO ALLO SPECIFICO ELABORATO (IF1M.0.0.E.ZZ.TT.GA.00.0.0.001)
- LE DIMENSIONI SONO ESPRESSE IN METRI SALVO DOVE ESPLICITAMENTE INDICATO
- LE PROGRESSIVE INDICATE SONO RELATIVE AL BINARIO PARI DELLA LINEA CASSINO
- PER I DETTAGLI DI IMPERMEABILIZZAZIONE SI FACCI RIFERIMENTO AGLI ELABORATI SPECIFICI DI DETTAGLIO

COMMITTENTE: RETE FERROVIARIA ITALIANA GRUPPO FERROVIE DELLO STATO ITALIANE

DIREZIONE LAVORI: GRUPPO FERROVIE DELLO STATO ITALIANE

APPALTATORE: MANDATARIA: MANDANTE:

PROGETTAZIONE: MANDATARIA: MANDANTE:

**PROGETTO ESECUTIVO**

**LINEA FERROVIARIA NAPOLI - BARI, TRATTA NAPOLI-CANCELLO, IN VARIANTE TRA LE PK 0+000 E PK 15+585, INCLUSE LE OPERE ACCESSORIE, NELL'AMBITO DEGLI INTERVENTI DI CUI AL D.L. 133/2014, CONVERTITO IN LEGGE 164 / 2014**

DISEGNO

GA - GALLERIE

GA01 - GALLERIA CASALNUOVO DA KM 0+550,00 A KM 2+860,21

SEZIONE TIPO L DA KM 2+093,28 A KM 2+172,17

PLANIMETRIA DI PROGETTO

|                                     |  |            |                |                  |          |            |          |             |      |
|-------------------------------------|--|------------|----------------|------------------|----------|------------|----------|-------------|------|
| APPALTATORE                         | PROGETTAZIONE                                    |            |                |                  |          |            |          |             |      |
| DIRETTORE TECNICO<br>Ing. A. PANISI | DIRETTORE DELLA PROGETTAZIONE<br>Ing. A. CHECCHI |            |                |                  |          |            |          |             |      |
| COMMESSA                            | LOTTO  | FASE       | ENTE TIPO DOC. | OPERA/DISCIPLINA | PROGR.   | REV.       | SCALA:   |             |      |
| IF1M                                | 00   | E          | ZI             | PA               | GA01     | L0         | 001 B    |             |      |
| Rev.                                | Descrizione                                      | Redatto    | Data           | Verificato       | Data     | Approvato  | Data     | Autorizzato | Data |
| A                                   | EMMISSIONE                                       | BERTINELLI | 14/06/18       | NARONE           | 14/06/18 | BELLICCHIO | 15/06/18 | CASSAN      |      |
| B                                   | EMMISSIONE PER RIV                               | BERTINELLI | 15/06/18       | NARONE           | 15/06/18 | BELLICCHIO | 15/06/18 |             |      |

File: IF1M.0.0.E.ZZ.P5.GA.01.L.001-B.DWG n. Elab: