


◁ NAPOLI

CANCELLO ▷

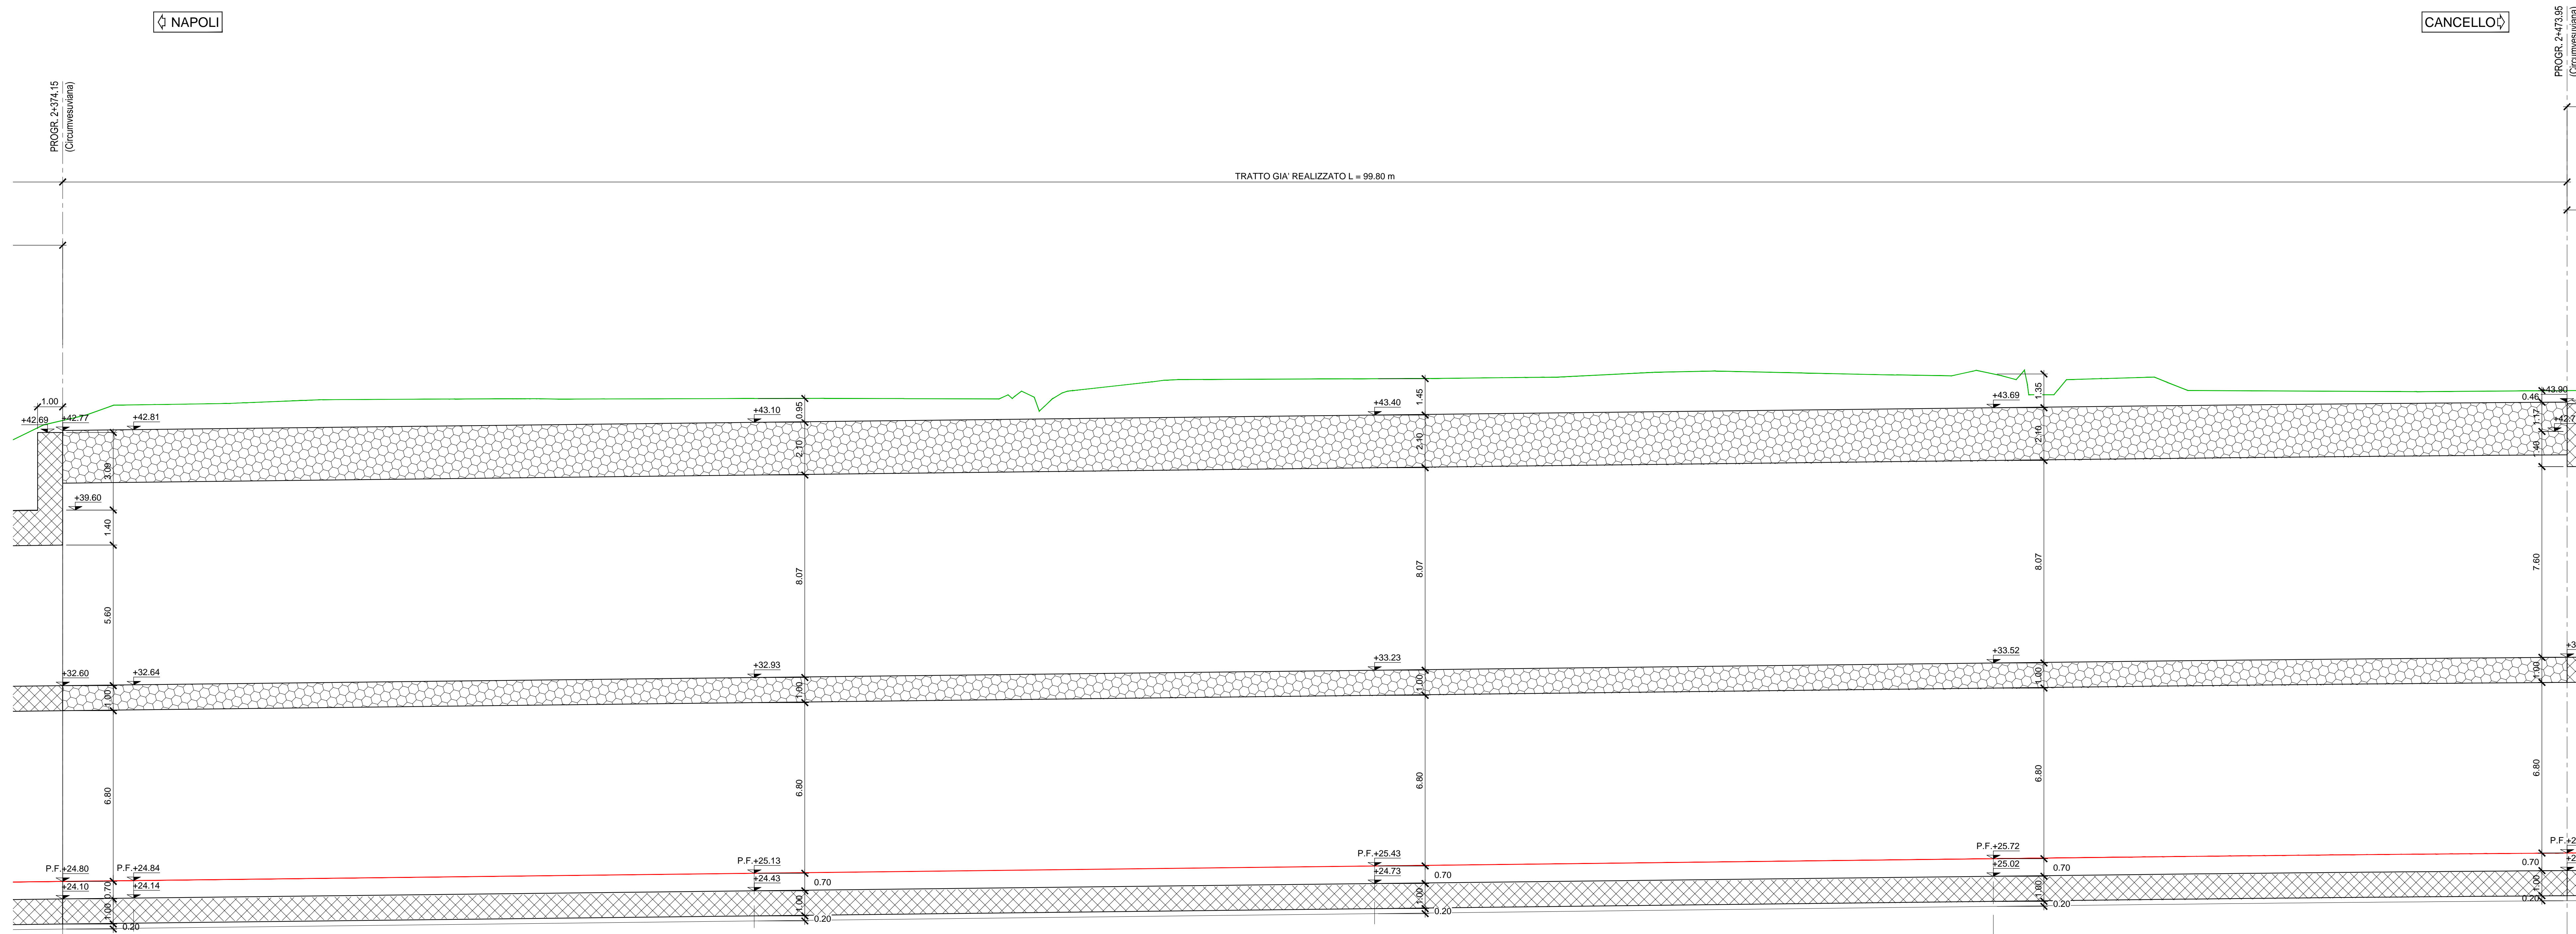

1:100
Q. Rif. = -5.00 m

SEZIONI DI PROGETTO							M.01
QUOTE PROGETTO		24.84		25.13		25.43	25.93
QUOTE TERRENO	43.79		44.05		44.84		44.36
PROGRESSIVA	2376.98		2401.71		2426.43		2451.09
DECAMETRICHE	238	239	240	241	242	243	244

COMMITTENTE: **RFI** RETE FERROVIARIA ITALIANA GRUPPO FERROVIE DELLO STATO ITALIANE

DIREZIONE LAVORI: **ITALFERR** GRUPPO FERROVIE DELLO STATO ITALIANE

APPALTATORE: **salini** **impregilo** **ASTALDI**

PROGETTAZIONE: **SYSTRA** **SOTECNI** **ROKSOIL**

PROGETTO ESECUTIVO
LINEA FERROVIARIA NAPOLI - BARI, TRATTA NAPOLI-CANCELLO,
 IN VARIANTE TRA LE PK 0+000 E PK 15+585, INCLUSE LE OPERE ACCESSORIE,
 NELL'AMBITO DEGLI INTERVENTI DI CUI AL D.L. 133/2014, CONVERTITO IN LEGGE 164 / 2014

GA - GALLERIE
 GA01 - GALLERIA CASALNUOVO DA KM 0+550.00 A KM 2+860.21
 TRATTO GA CASALNUOVO GIÀ REALIZZATO DA KM 2+172.17 A KM 2+273.20
 PROFILO LONGITUDINALE LATO CIRCUMVESUVIANA

APPALTATORE: DIRETTORE TECNICO: Ing. M. PANESSI
 PROGETTAZIONE: DIRETTORE DELLA PROGETTAZIONE: Ing. A. CHECCHI

COMMESSA: I F 1 M 0 0 E Z Z F A G A 0 1 L 0 0 0 4 B
 LOTTO: E
 FASE: Z
 ENTE TIPO DOC.: F A
 OPERA/DISCIPLINA: G A 0 1 L 0
 PROG.: 0 0 4
 REV.: B
 SCALA: 1:100

Rev.	Descrizione	Redatto	Data	Verificato	Data	Approvato	Data	Autorizzato	Data
A	EMISSIONE	METRELLI	14/09/16	MAZZONE	15/09/16	BELLOCCHIO	15/09/16	CASANO	15/09/16
B	EMISSIONE PER INV.	METRELLI	15/09/16	MAZZONE	15/09/16	BELLOCCHIO	15/09/16		15/09/16

File: I F 1 M 0 0 E Z Z F A G A 0 1 L 0 0 0 4 B.DWG n. Esb.