



ELEMENTO STRUTTURALE	INCIDENZA ARMATURA
SOLETTA INTERMEDIA	150 kg/mc
SOLETTA FONDAZIONE	120 kg/mc
PIEDRITTO CENTRALE	135 kg/mc
FODERE SP. 25 cm	125 kg/mc
FODERE SP. 50 cm	125 kg/mc

SEZIONE TRASVERSALE GALLERIA
Sezione Prog. 2+200.00 km (Cassino)
Sezione Prog. 2+401.71 km (Circumvesuviana)

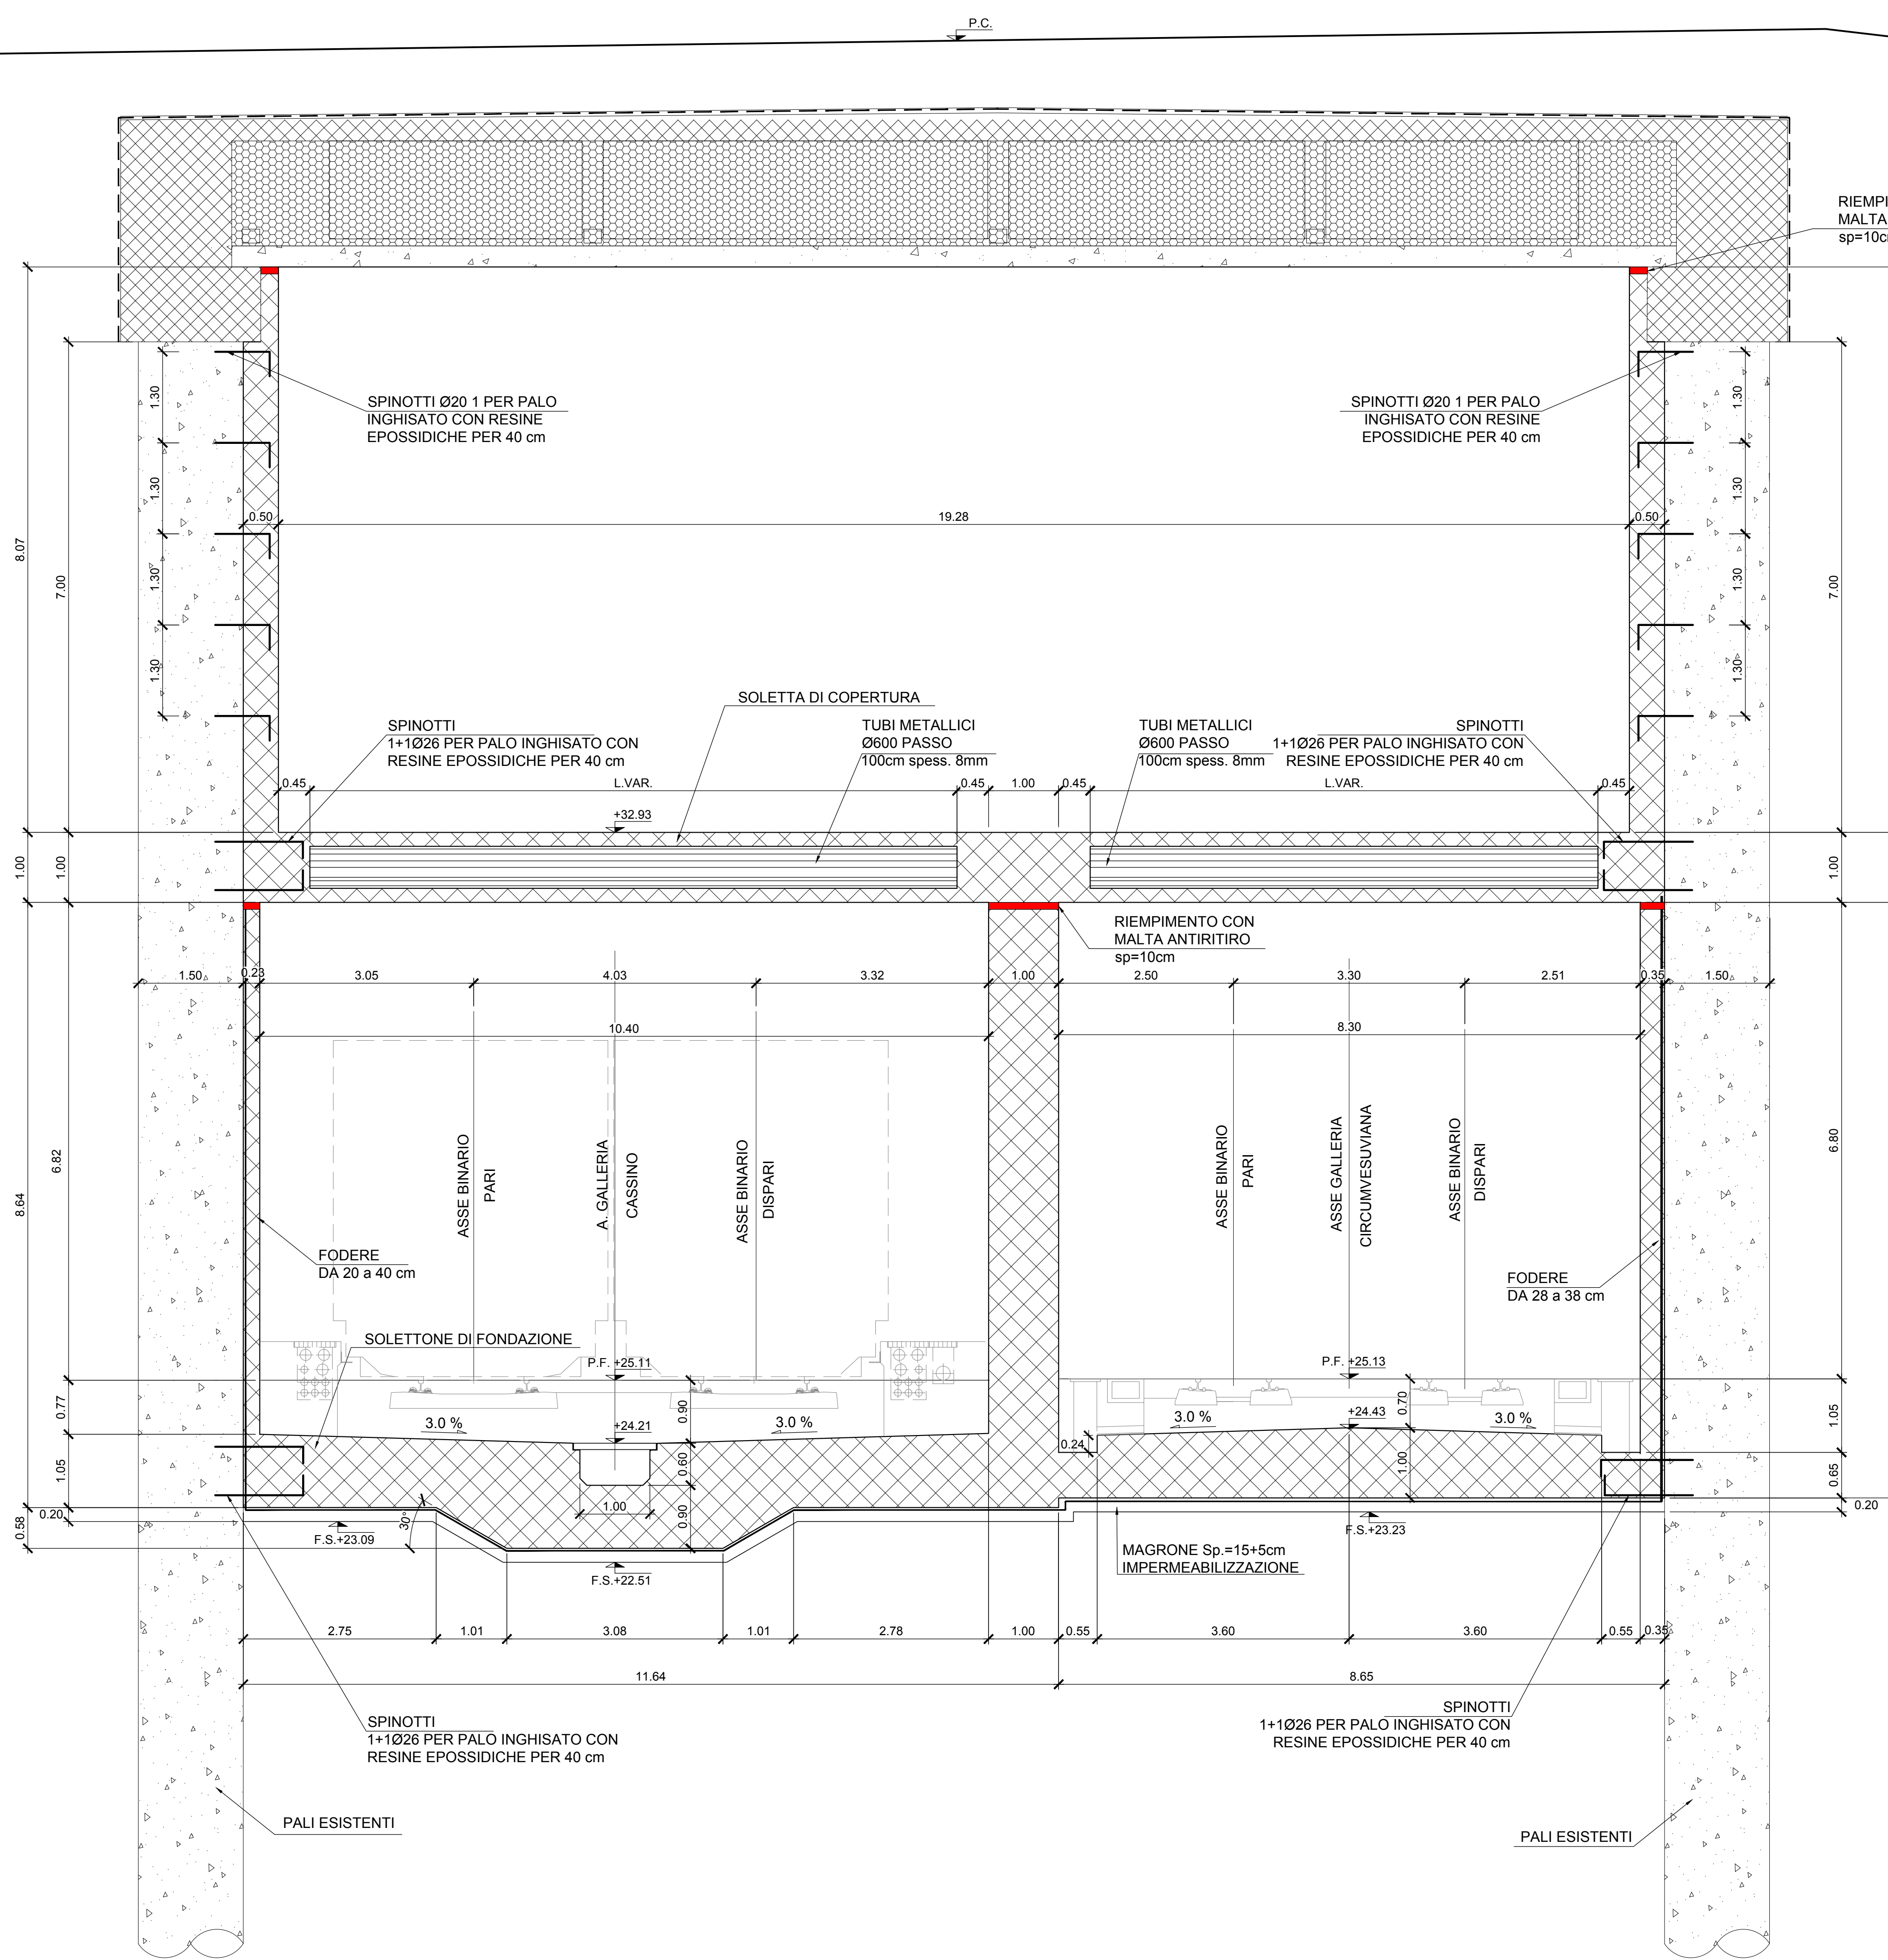

SEZIONE TRASVERSALE GALLERIA
Sezione Prog. 2+250.00 km (Cassino)
Sezione Prog. 2+451.09 km (Circumvesuviana)

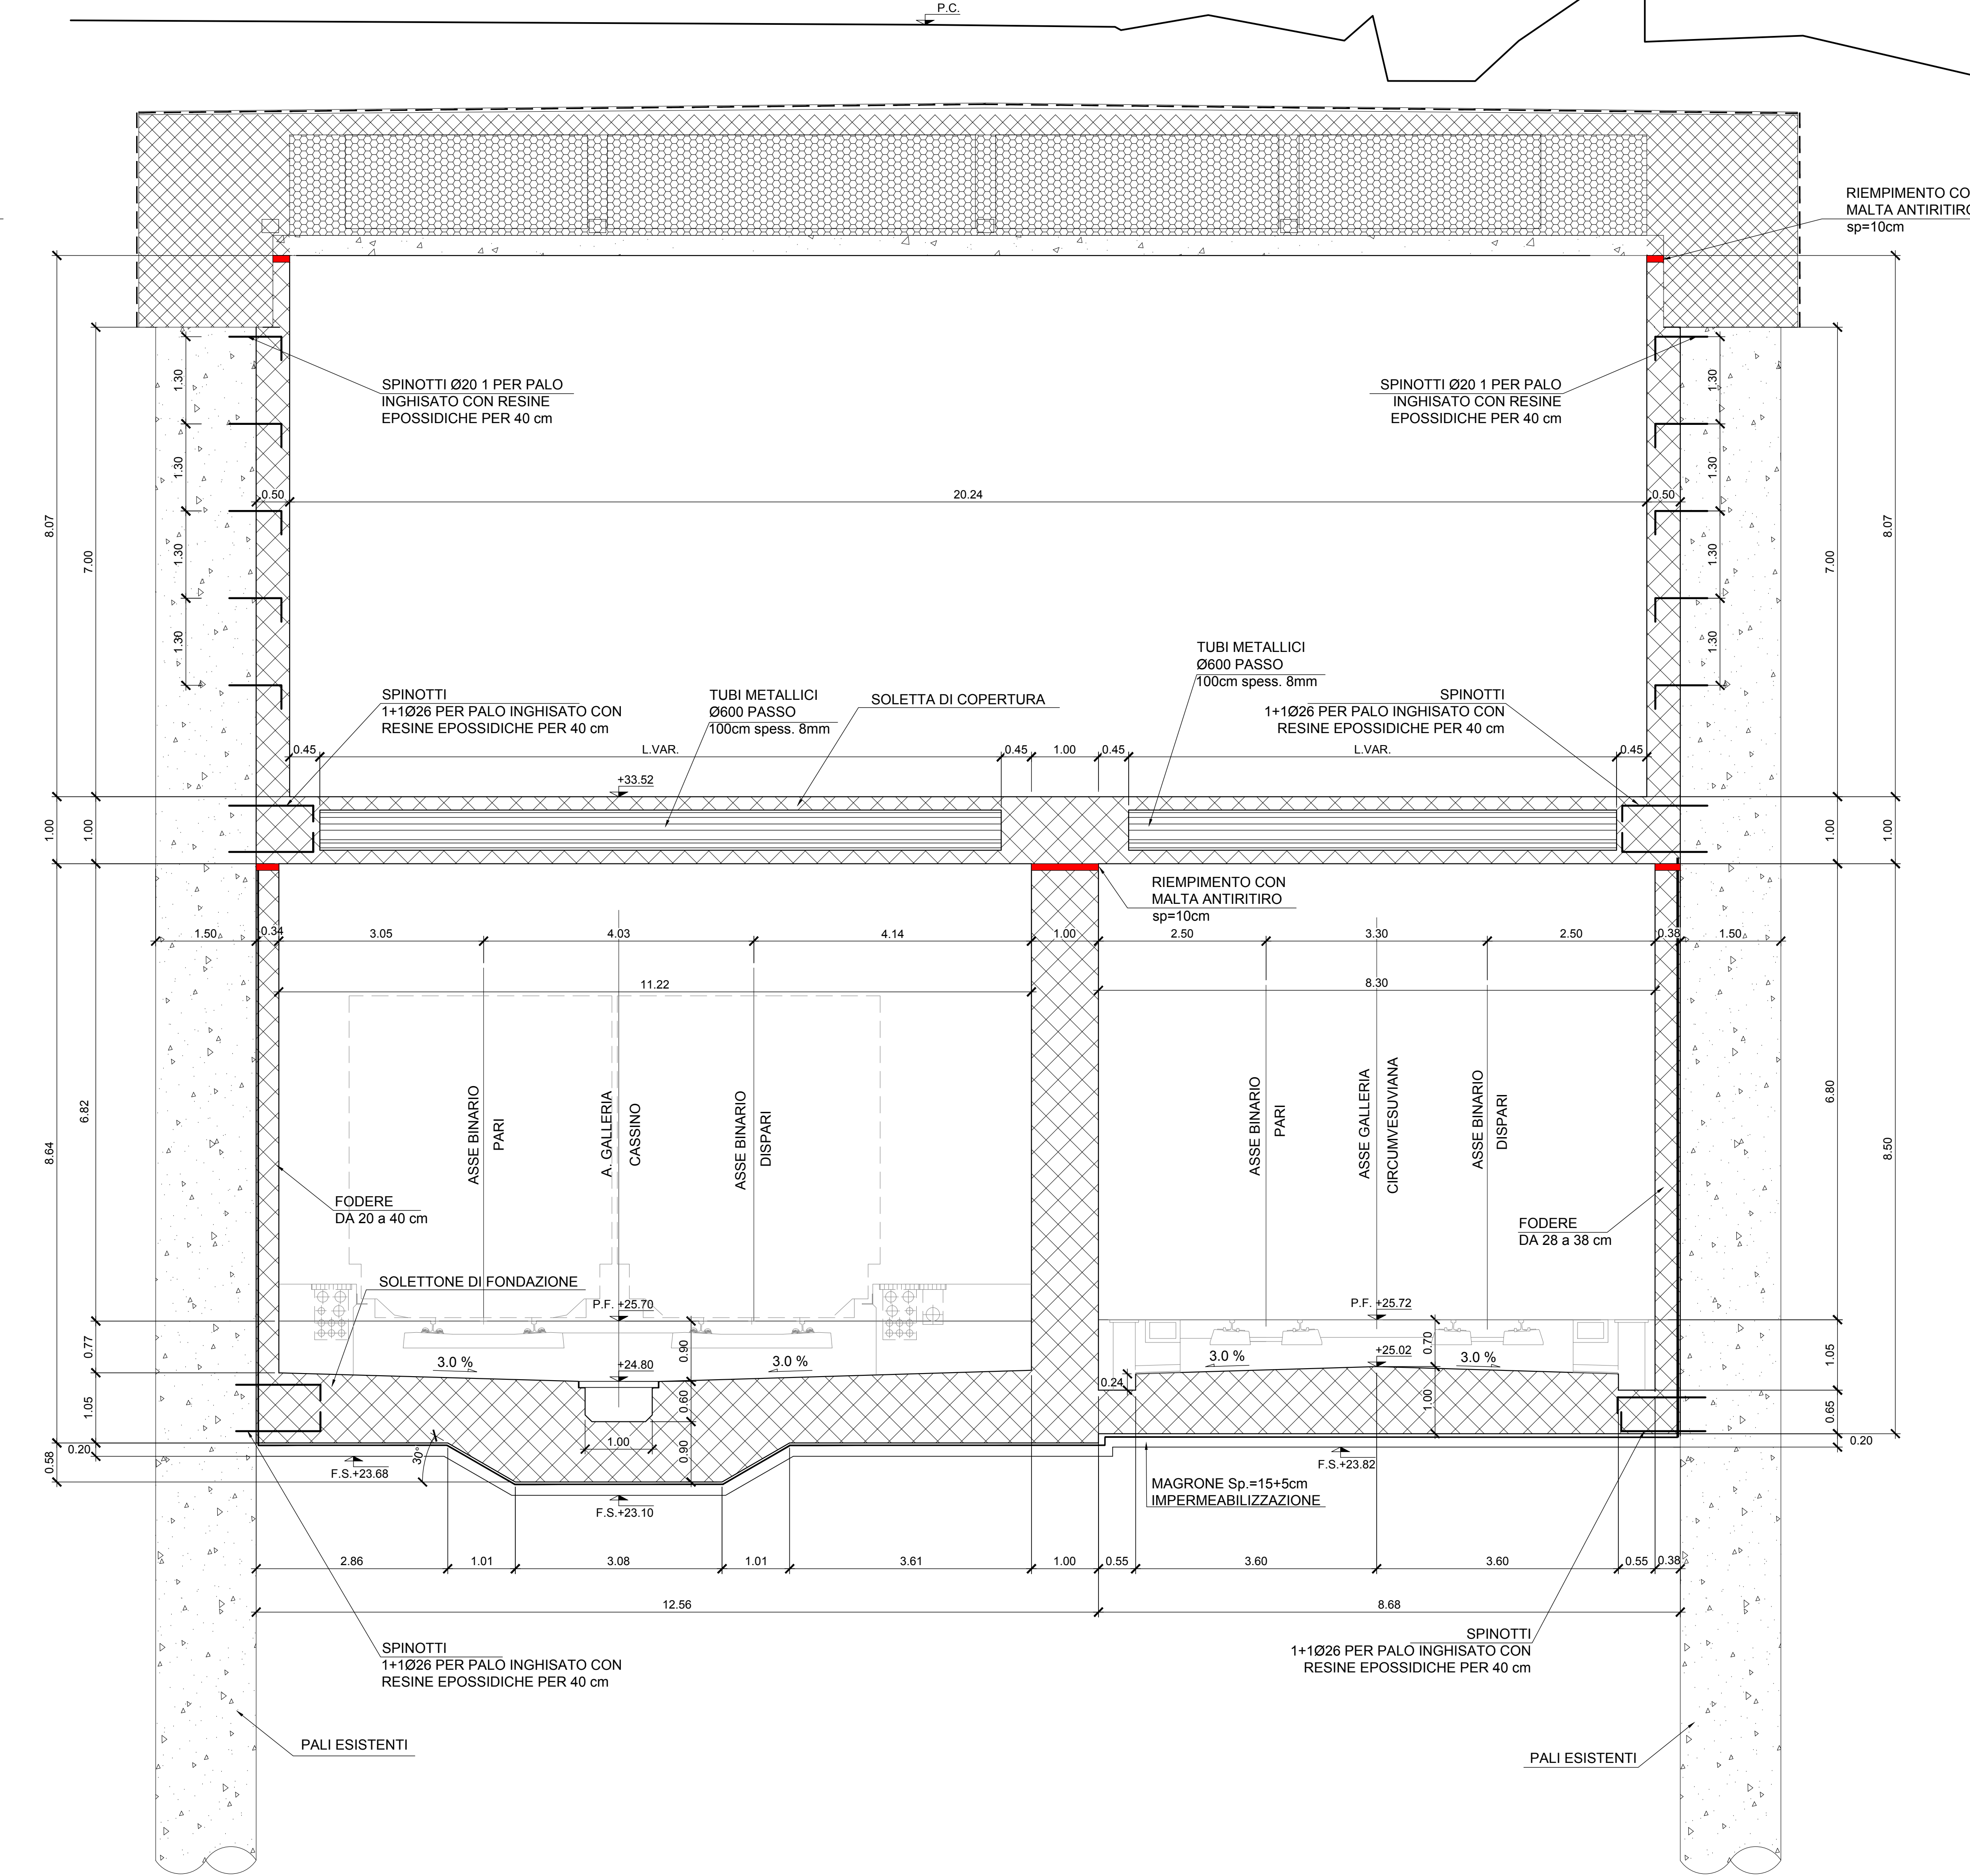

COMMITTENTE: **RFI**
GRUPPO FERROVIE DELLO STATO ITALIANO

DIREZIONE LAVORI: **ITALFERR**
GRUPPO FERROVIE DELLO STATO ITALIANO

APPALTATORE: **salini impreglio** **ASTALDI**

PROGETTAZIONE: **SYSTRA** **SOTECNI** **ROKSOUL**

PROGETTO ESECUTIVO

LINEA FERROVIARIA NAPOLI - BARI, TRATTA NAPOLI-CANCELLO, IN VARIANTE TRA LE PK 0+000 E PK 15+585, INCLUSE LE OPERE ACCESSORIE, NELL'AMBITO DEGLI INTERVENTI DI CUI AL D.L. 133/2014, CONVERTITO IN LEGGE 164 / 2014

DISEGNO

GA - GALLERIE
GA01 - GALLERIA CASALNUOVO DA KM 0+550.00 A KM 2+860.21
TRATTO GA CASALNUOVO GIÀ REALIZZATO DA KM 2+172.17 A KM 2+273.20
SEZIONI TRASVERSALI

APPALTATORE	PROGETTAZIONE
DIRETTORE TECNICO Ing. M. PANISI	DIRETTORE DELLA PROGETTAZIONE Ing. A. CHECCHI

COMMESSA LOTTO FASE ENTE TIPO DOC. OPERA/DISCIPLINA PROG. REV. SCALA:

IF1M 00 E ZZ WB GA01L0 006 C 1:50

Rev.	Descrizione	Redatto	Data	Verificato	Data	Approvato	Data	Autorizzato	Data
A	EMMISSIONE	BERTELLI	15/04/18	MARONE	15/04/18	BELLOCCHIO	16/06/18	CASSINO	
B	EMMISSIONE PER REV.	BERTELLI	15/05/18	MARONE	15/05/18	BELLOCCHIO	15/06/18		
C	EMMISSIONE PER REV.	BERTELLI	02/10/18	MARONE	02/10/18	BELLOCCHIO	03/10/18		

IF1M.00.E.ZZ.WB.GA.01.L.006-C.DWG n. Ed.: 1