



SEZIONE TRASVERSALE COMPLETAMENTO GALLERIA ESISTENTE (SEZIONE B-B) FASE 1:

- Scavo di 1° fase
- Rinterro temporaneo dello scavo
- Getto magrone e posa telo in pvc

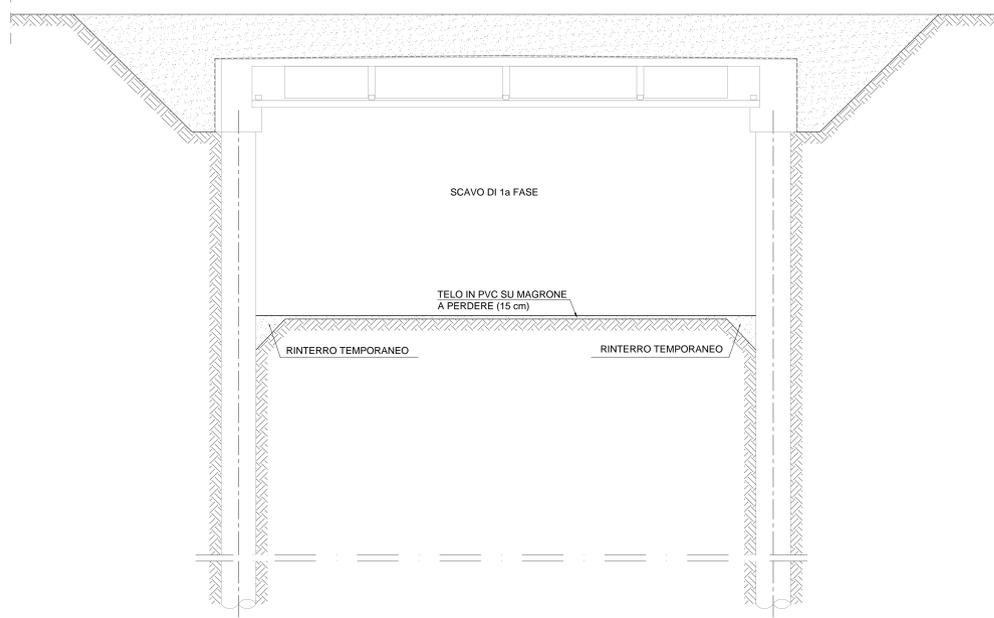


SEZIONE TRASVERSALE COMPLETAMENTO GALLERIA ESISTENTE (SEZIONE B-B) FASE 2:

- Realizzazione solettoni intermedi
- Realizzazione fodere laterali

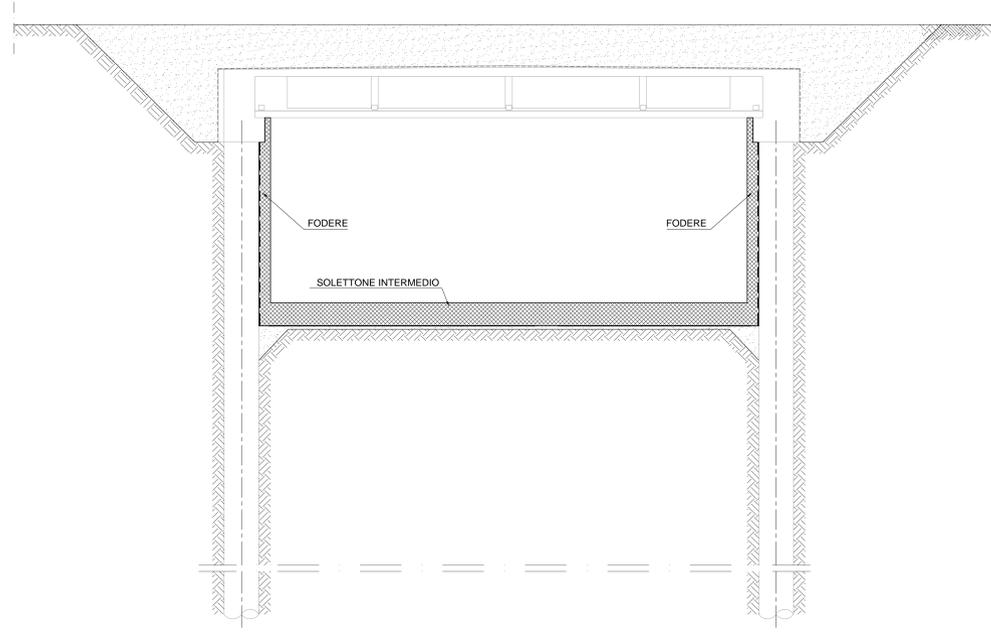


SEZIONE TRASVERSALE COMPLETAMENTO GALLERIA ESISTENTE (SEZIONE B-B) FASE 3:

- Scavo di 2° fase a fondo cieco fino a quota imposta fondazione, con mantenimento di aria in pressione durante l'esecuzione delle lavorazioni per garantire l'abbassamento del livello di falda al di sotto del fondo scavo- Posa 1° strato di magrone di fondo scavo sp. 15 cm
- Posa 1° strato di magrone di fondo scavo sp. 15 cm
- Posa strato di impermeabilizzazione
- Posa 2° strato di magrone sp. 5 cm a protezione strato impermeabile

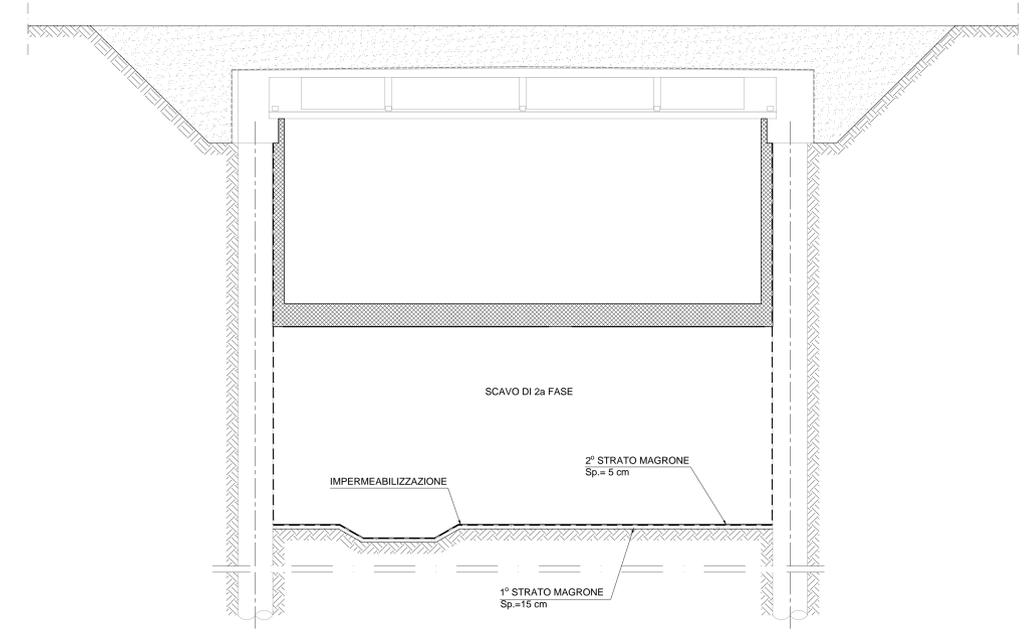



SEZIONE TRASVERSALE COMPLETAMENTO GALLERIA ESISTENTE (SEZIONE B-B) FASE 4:

- Realizzazione soletta di fondazione
- Realizzazione fodere con completamento con malta antiritiro sp. 10 cm
- Dissottazione della pressione interna
- Realizzazione setti interni

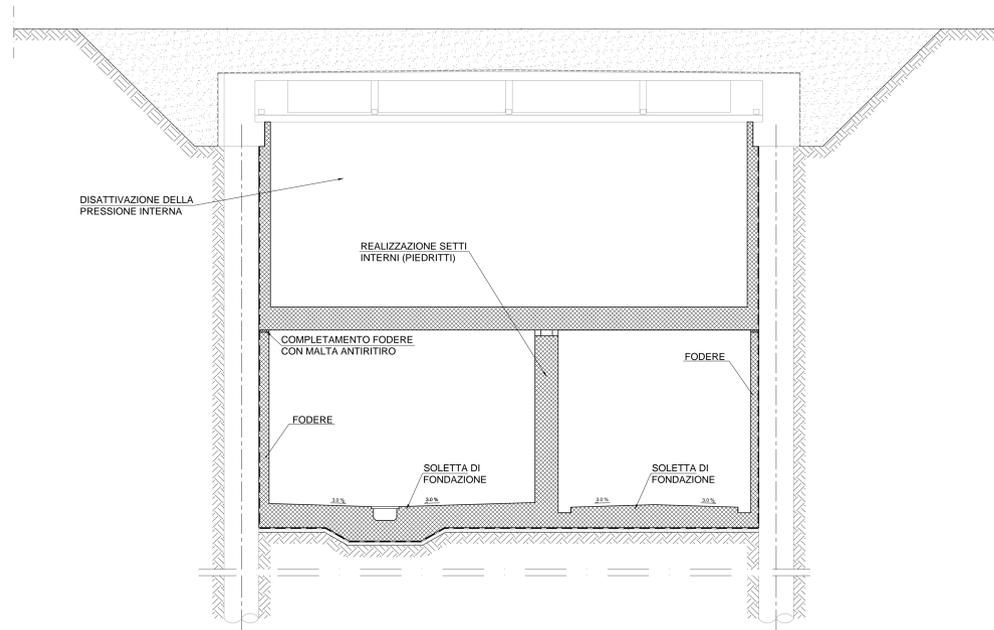

SEZIONE TRASVERSALE COMPLETAMENTO GALLERIA ESISTENTE (SEZIONE B-B) FASE 5:

- Completamento opere interne di finitura

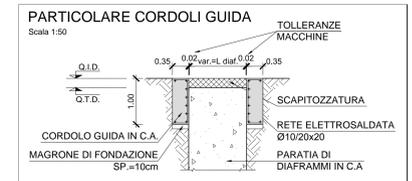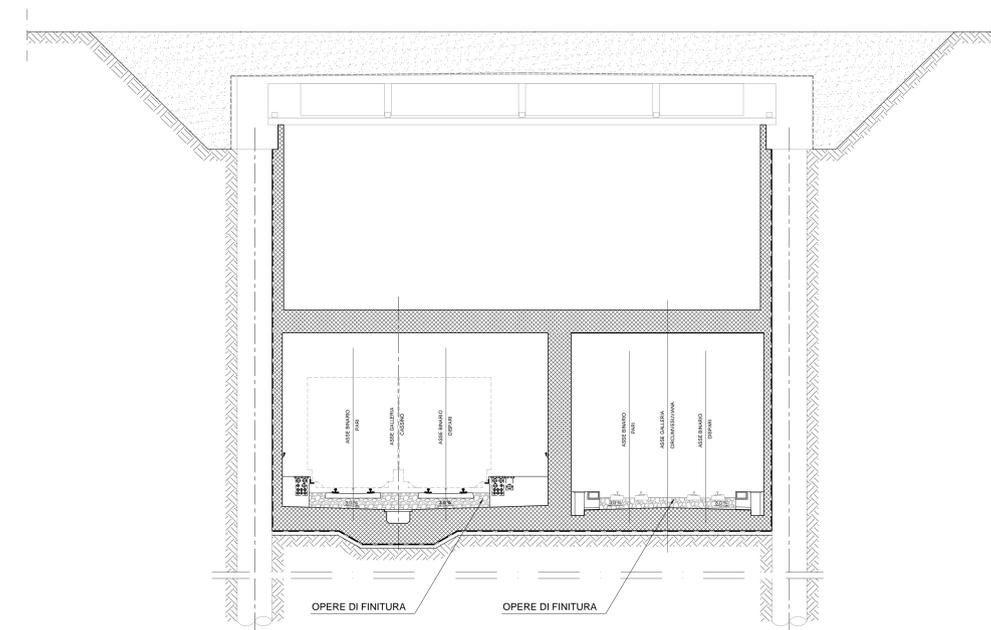

- NOTE**
- PER LE CARATTERISTICHE DEI MATERIALI STRUTTURALI SI FACCIÀ RIFERIMENTO ALLO SPECIFICO ELABORATO (IF1M.0.0.E.ZZ.TT.GA.00.0.0.001)
 - PER LE INCIDENZE DI ARMATURA DELLE STRUTTURE SI FACCIÀ RIFERIMENTO ALLO SPECIFICO ELABORATO (IF1M.0.0.E.ZZ.TT.GA.00.0.0.001)
 - LE DIMENSIONI SONO ESPRESSE IN METRI SALVO DOVE ESPLICITAMENTE INDICATO
 - LE PROGRESSIVE INDICATE SONO RELATIVE AL BINARIO PARI DELLA LINEA CASSINO
 - LE LUNGHEZZE INDICATE SULLO SVILUPPO DELLA GALLERIA SONO RELATIVE AL BINARIO PARI DELLA LINEA CASSINO
 - PER I DETTAGLI DI IMPERMEABILIZZAZIONE SI FACCIÀ RIFERIMENTO AGLI ELABORATI SPECIFICI DI DETTAGLIO

COMMITTENTE: **RFI** RETE FERROVIARIA ITALIANA GRUPPO FERROVIE DELLO STATO ITALIANE

DIREZIONE LAVORI: **ITALFERR** GRUPPO FERROVIE DELLO STATO ITALIANE

APPALTATORE: **salini impregilo** **ASTALDI**

PROGETTAZIONE: **SYSTRA** **SOTECNI** **ROCKSOIL**

PROGETTO ESECUTIVO

LINEA FERROVIARIA NAPOLI - BARI, TRATTA NAPOLI-CANCELLO, IN VARIANTE TRA LE PK 0+000 E PK 15+585, INCLUSE LE OPERE ACCESSORIE, NELL'AMBITO DEGLI INTERVENTI DI CUI AL D.L. 133/2014, CONVERTITO IN LEGGE 164 / 2014

DISEGNO

GA - GALLERIE

GA01 - GALLERIA CASALNUOVO DA KM 0+550,00 A KM 2+860,21

TRATTO GA CASALNUOVO GIÀ REALIZZATO DA KM 2+172,17 A KM 2+273,20

FASI ESECUTIVE

APPALTATORE	PROGETTAZIONE
DIRETTORE TECNICO Ing. M. PANESI	DIRETTORE DELLA PROIEZIONE Ing. A. CHECCHI

COMMESSA LOTTO FASE ENTE TIPO DOC. OPERA/DISCIPLINA PROG. REV. SCALA:

IF1M 00 E ZZ AA GA 01 L 0 002 B DWG 002 B 1:100

Rev.	Descrizione	Redatto	Data	Verificato	Data	Approvato	Data	Autorizzato	Data
A	EMISSIONE	BERTELLI	14/08/18	MARONE	15/08/18	BELOCCO	15/08/18	CASSINO	
B	EMISSIONE PER REV.	BERTELLI	15/08/18	MARONE	15/08/18	BELOCCO	15/08/18		

File: IF1M.0.0.E.ZZ.AA.GA.01.L.0.002.B.DWG n. Ed.: 1