



**SEZIONE TRASVERSALE GALLERIA N. FASE 1:**

- Scavo di 1ª fase fino alla quota di intradosso della copertura e spostamento dei sottoservizi
- Realizzazione dei cordoli guida
- Realizzazione dei tappi di fondo in cls e dei diaframmi che costituiranno i piedritti della galleria
- Getto magrone e posa telo in pvc

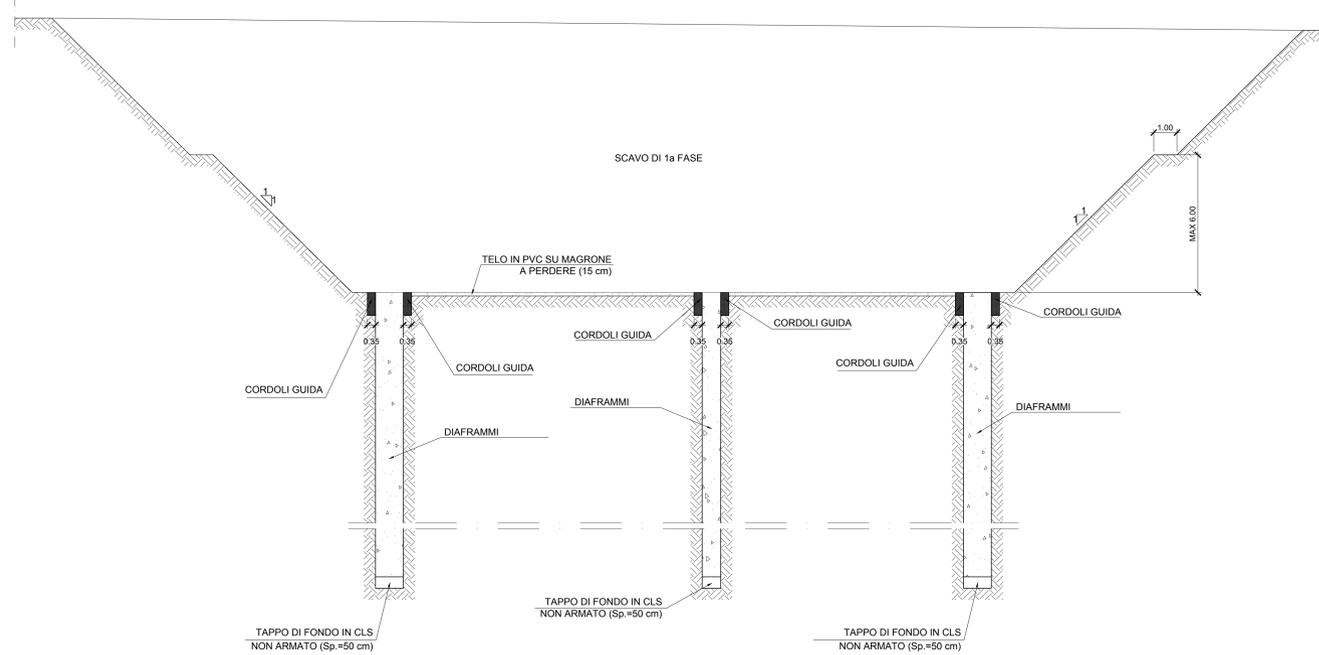



**SEZIONE TRASVERSALE GALLERIA N. FASE 2:**

- Realizzazione solettoni inferiori di copertura
- Realizzazione piedritti
- Realizzazione solettoni superiori di copertura
- Posa strato impermeabilizzazione e massetto delle pendenze

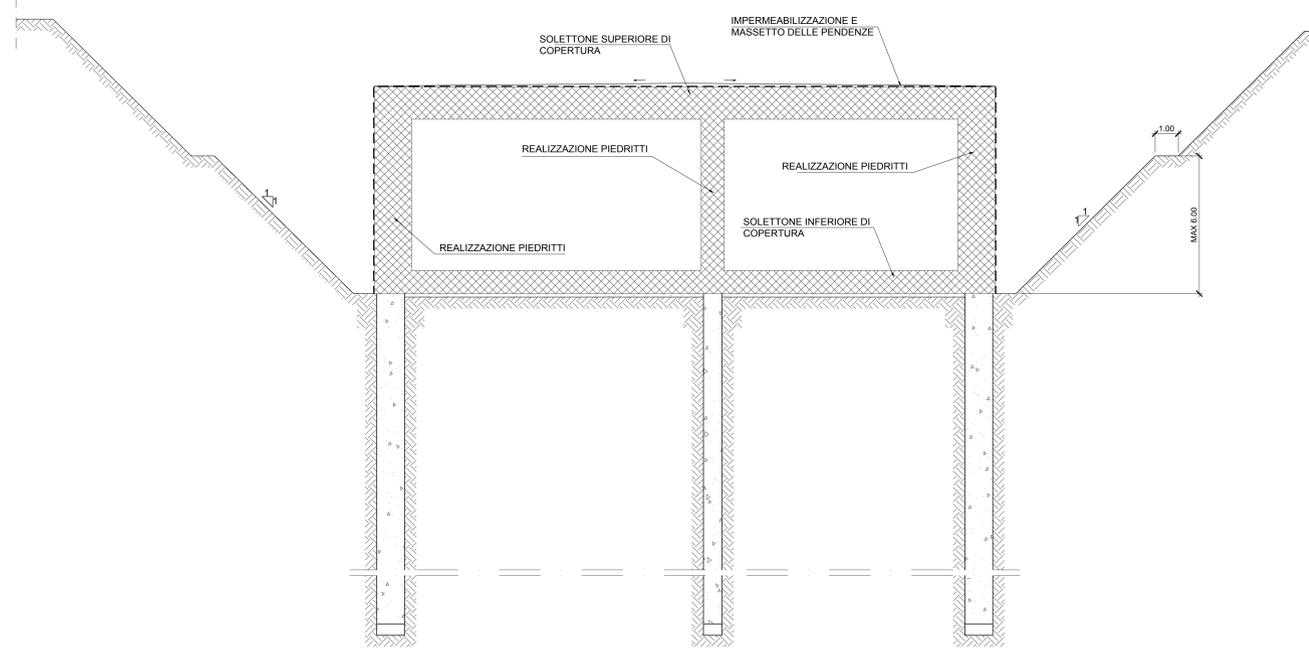

**SEZIONE TRASVERSALE GALLERIA N. FASE 3:**

- Rientro dello scavo sino alla quota di piano campagna

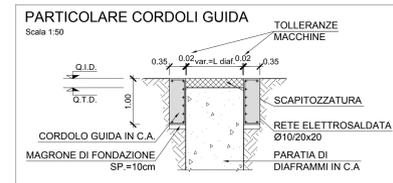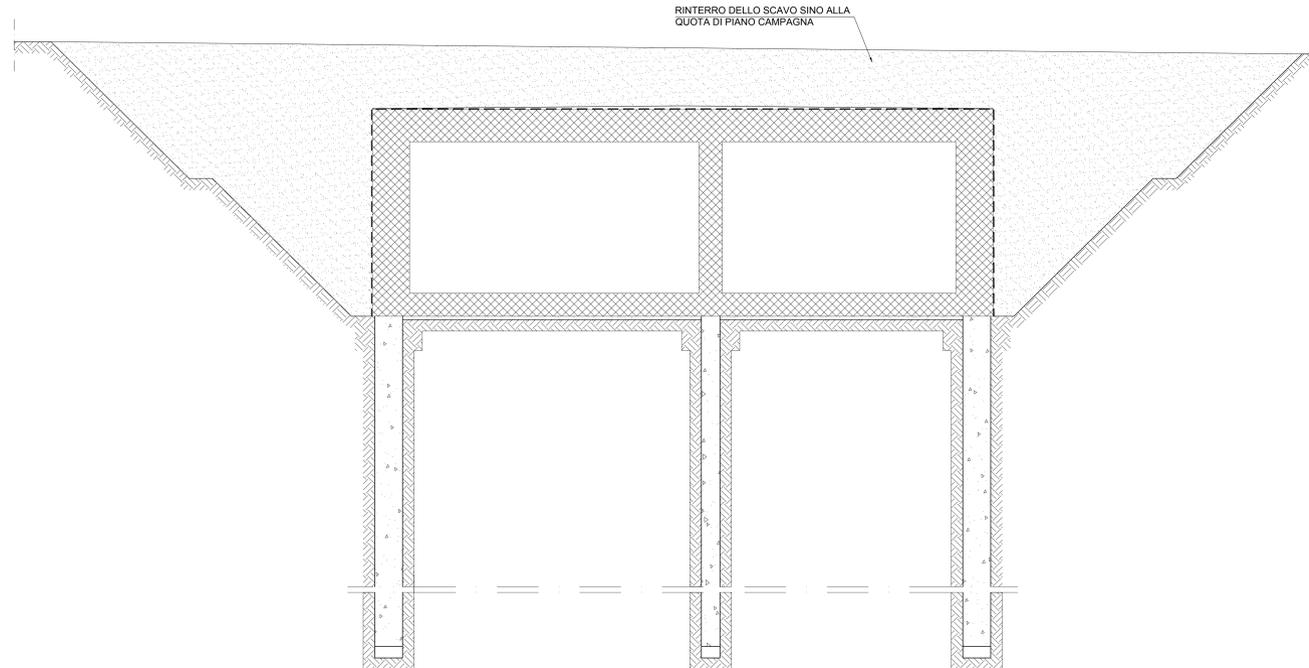

**NOTE**

- PER LE CARATTERISTICHE DEI MATERIALI STRUTTURALI SI FACCIÀ RIFERIMENTO ALLO SPECIFICO ELABORATO (IF1M.0.0.E.ZZ.TT.GA.00.0.0.001)
- PER LE INCIDENZE DI ARMATURA DELLE STRUTTURE SI FACCIÀ RIFERIMENTO ALLO SPECIFICO ELABORATO (IF1M.0.0.E.ZZ.TT.GA.00.0.0.001)
- LE DIMENSIONI SONO ESPRESSE IN METRI SALVO DOVE ESPLICITAMENTE INDICATO
- LE PROGRESSIVE INDICATE SONO RELATIVE AL BINARIO PARI DELLA LINEA CASSINO
- LE LUNGHEZZE INDICATE SULLO SVILUPPO DELLA GALLERIA SONO RELATIVE AL BINARIO PARI DELLA LINEA CASSINO
- PER I DETTAGLI DI IMPERMEABILIZZAZIONE SI FACCIÀ RIFERIMENTO AGLI ELABORATI SPECIFICI DI DETTAGLIO

COMMITTENTE:



DIREZIONE LAVORI:



APPALTATORE:



PROGETTAZIONE:



**PROGETTO ESECUTIVO**

**LINEA FERROVIARIA NAPOLI - BARI, TRATTA NAPOLI-CANCELLO, IN VARIANTE TRA LE PK 0+000 E PK 15+585, INCLUSE LE OPERE ACCESSORIE, NELL'AMBITO DEGLI INTERVENTI DI CUI AL D.L. 133/2014, CONVERTITO IN LEGGE 164 / 2014**

DISEGNO

GA - GALLERIE

GA01 - GALLERIA CASALNUOVO DA KM 0+550,00 A KM 2+860,21

SEZIONE TIPO N da km 2+306,85 a km 2+455,94

FASI COSTRUTTIVE - TAV.1

APPALTATORE	PROGETTAZIONE
DIRETTORE TECNICO Ing. M. PANISI	DIRETTORE DELLA PROGETTAZIONE Ing. A. CHECCHI

COMMESSA	LOTTO	FASE	ENTE TIPO DOC.	OPERADISCIPLINA	PROGR.	REV.	SCALA:
IF1M	00	E	ZZ	AA	GA01	N0	0/0/1 C

Rev.	Descrizione	Redatto	Data	Verificato	Data	Approvato	Data	Autorizzato	Data
A	EMMISSIONE PER RAV	BERTELLI	10/09/18	NARONE	10/09/18	BELLOCCO	10/09/18	CASANO	
B	EMMISSIONE PER RAV	BERTELLI	10/09/18	NARONE	11/09/18	BELLOCCO	11/09/18		
C	EMMISSIONE PER RAV	BERTELLI	02/10/18	NARONE	02/10/18	BELLOCCO	02/10/18		04/10/18

File: IF1M.0.0.E.ZZ.AA.GA.01.N.001.C.DWG n. Elab: