
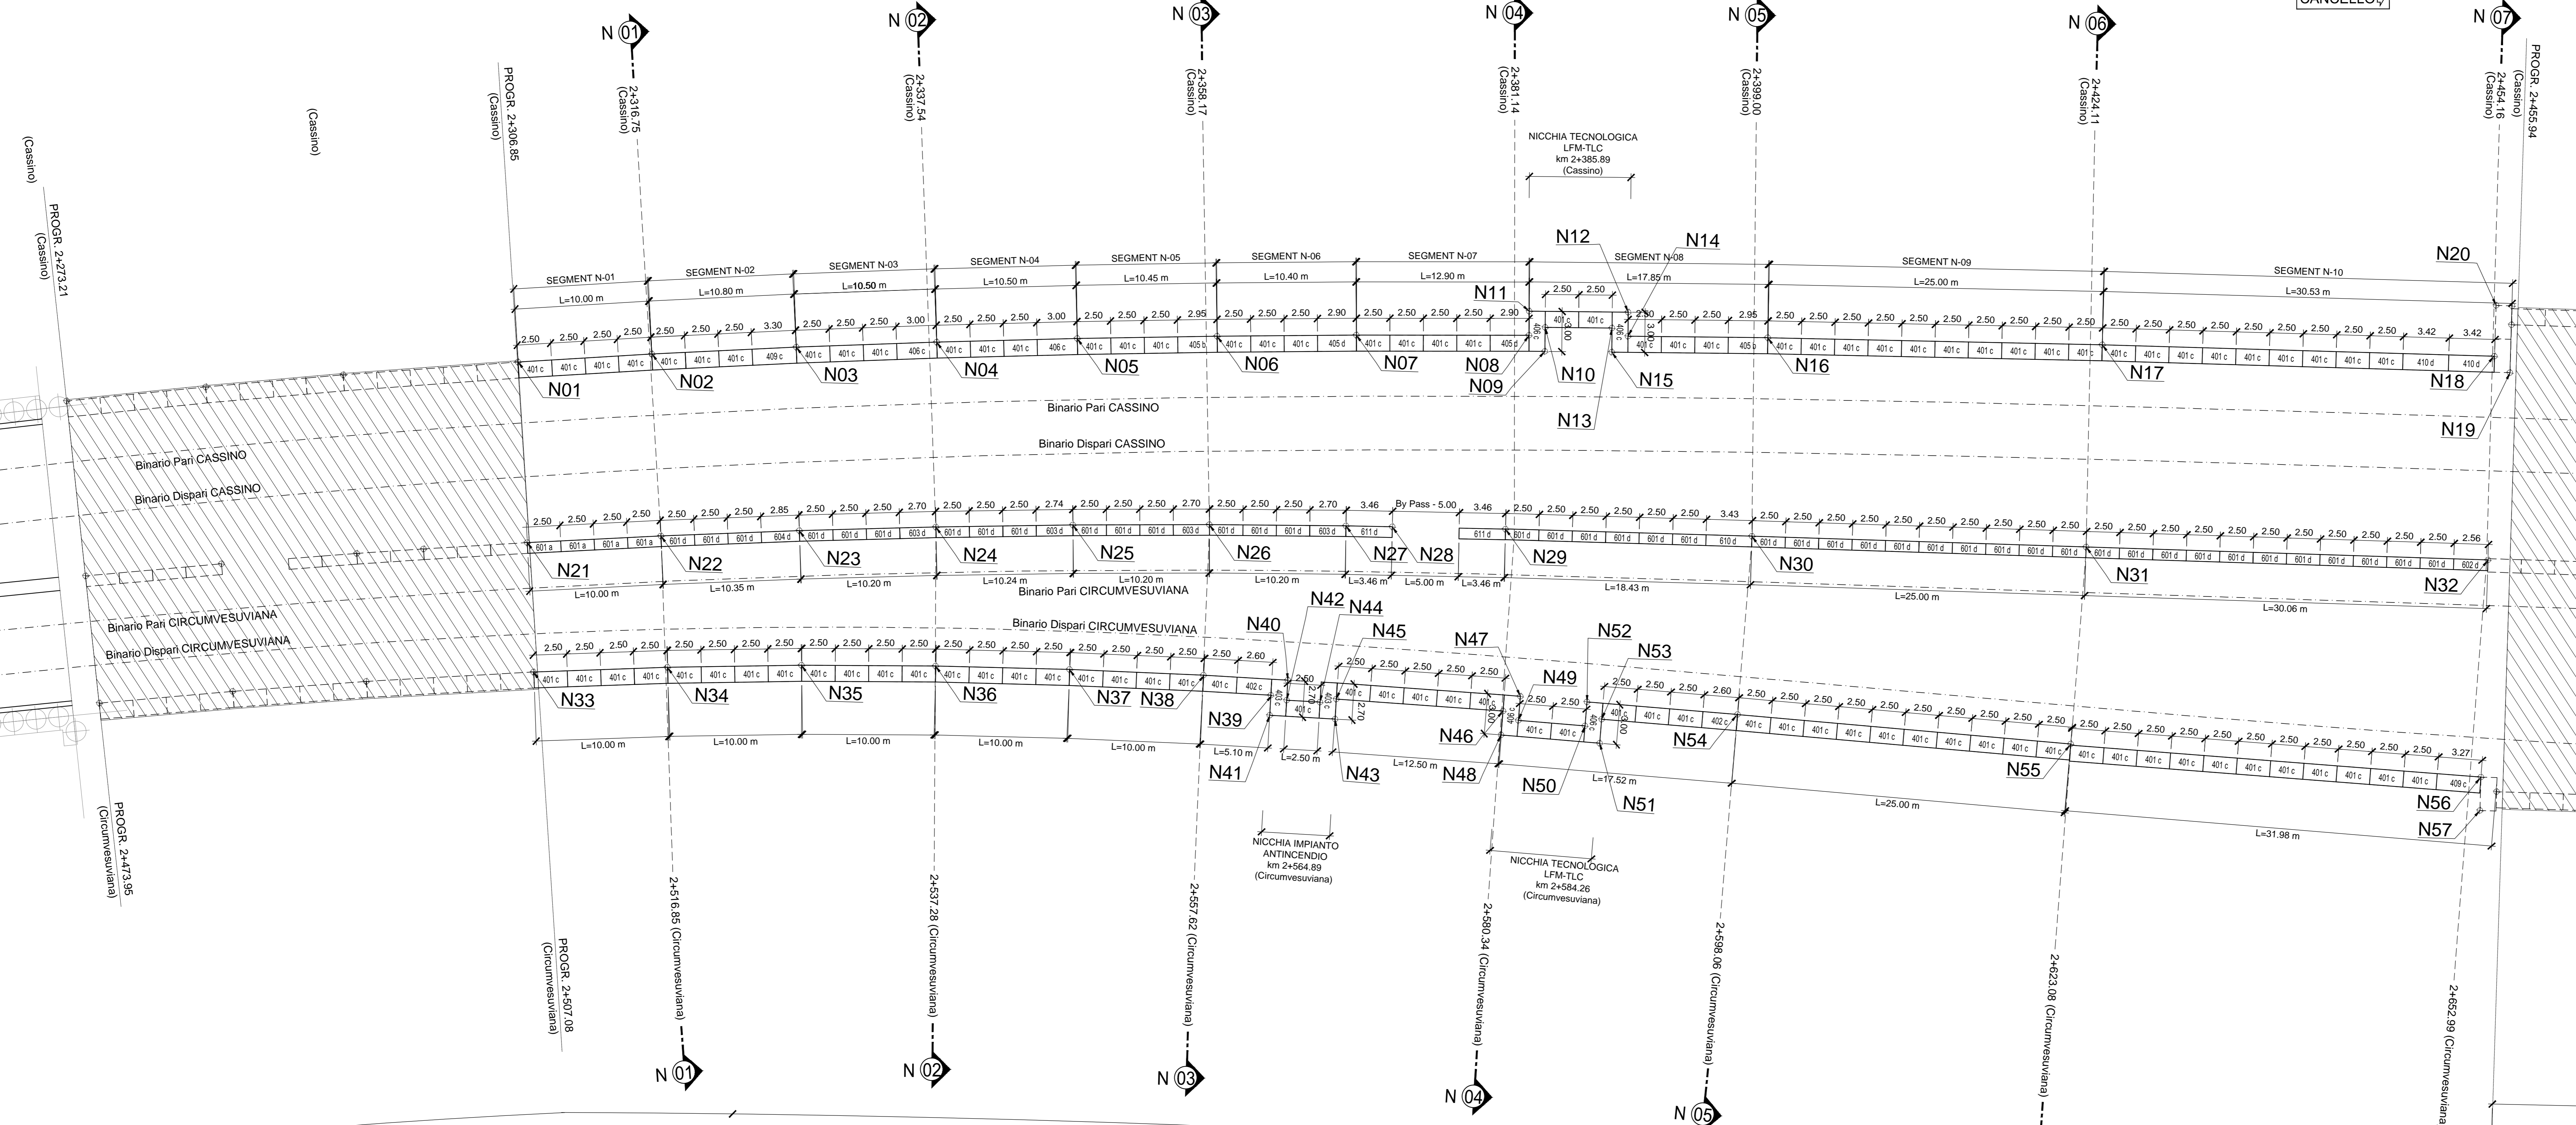
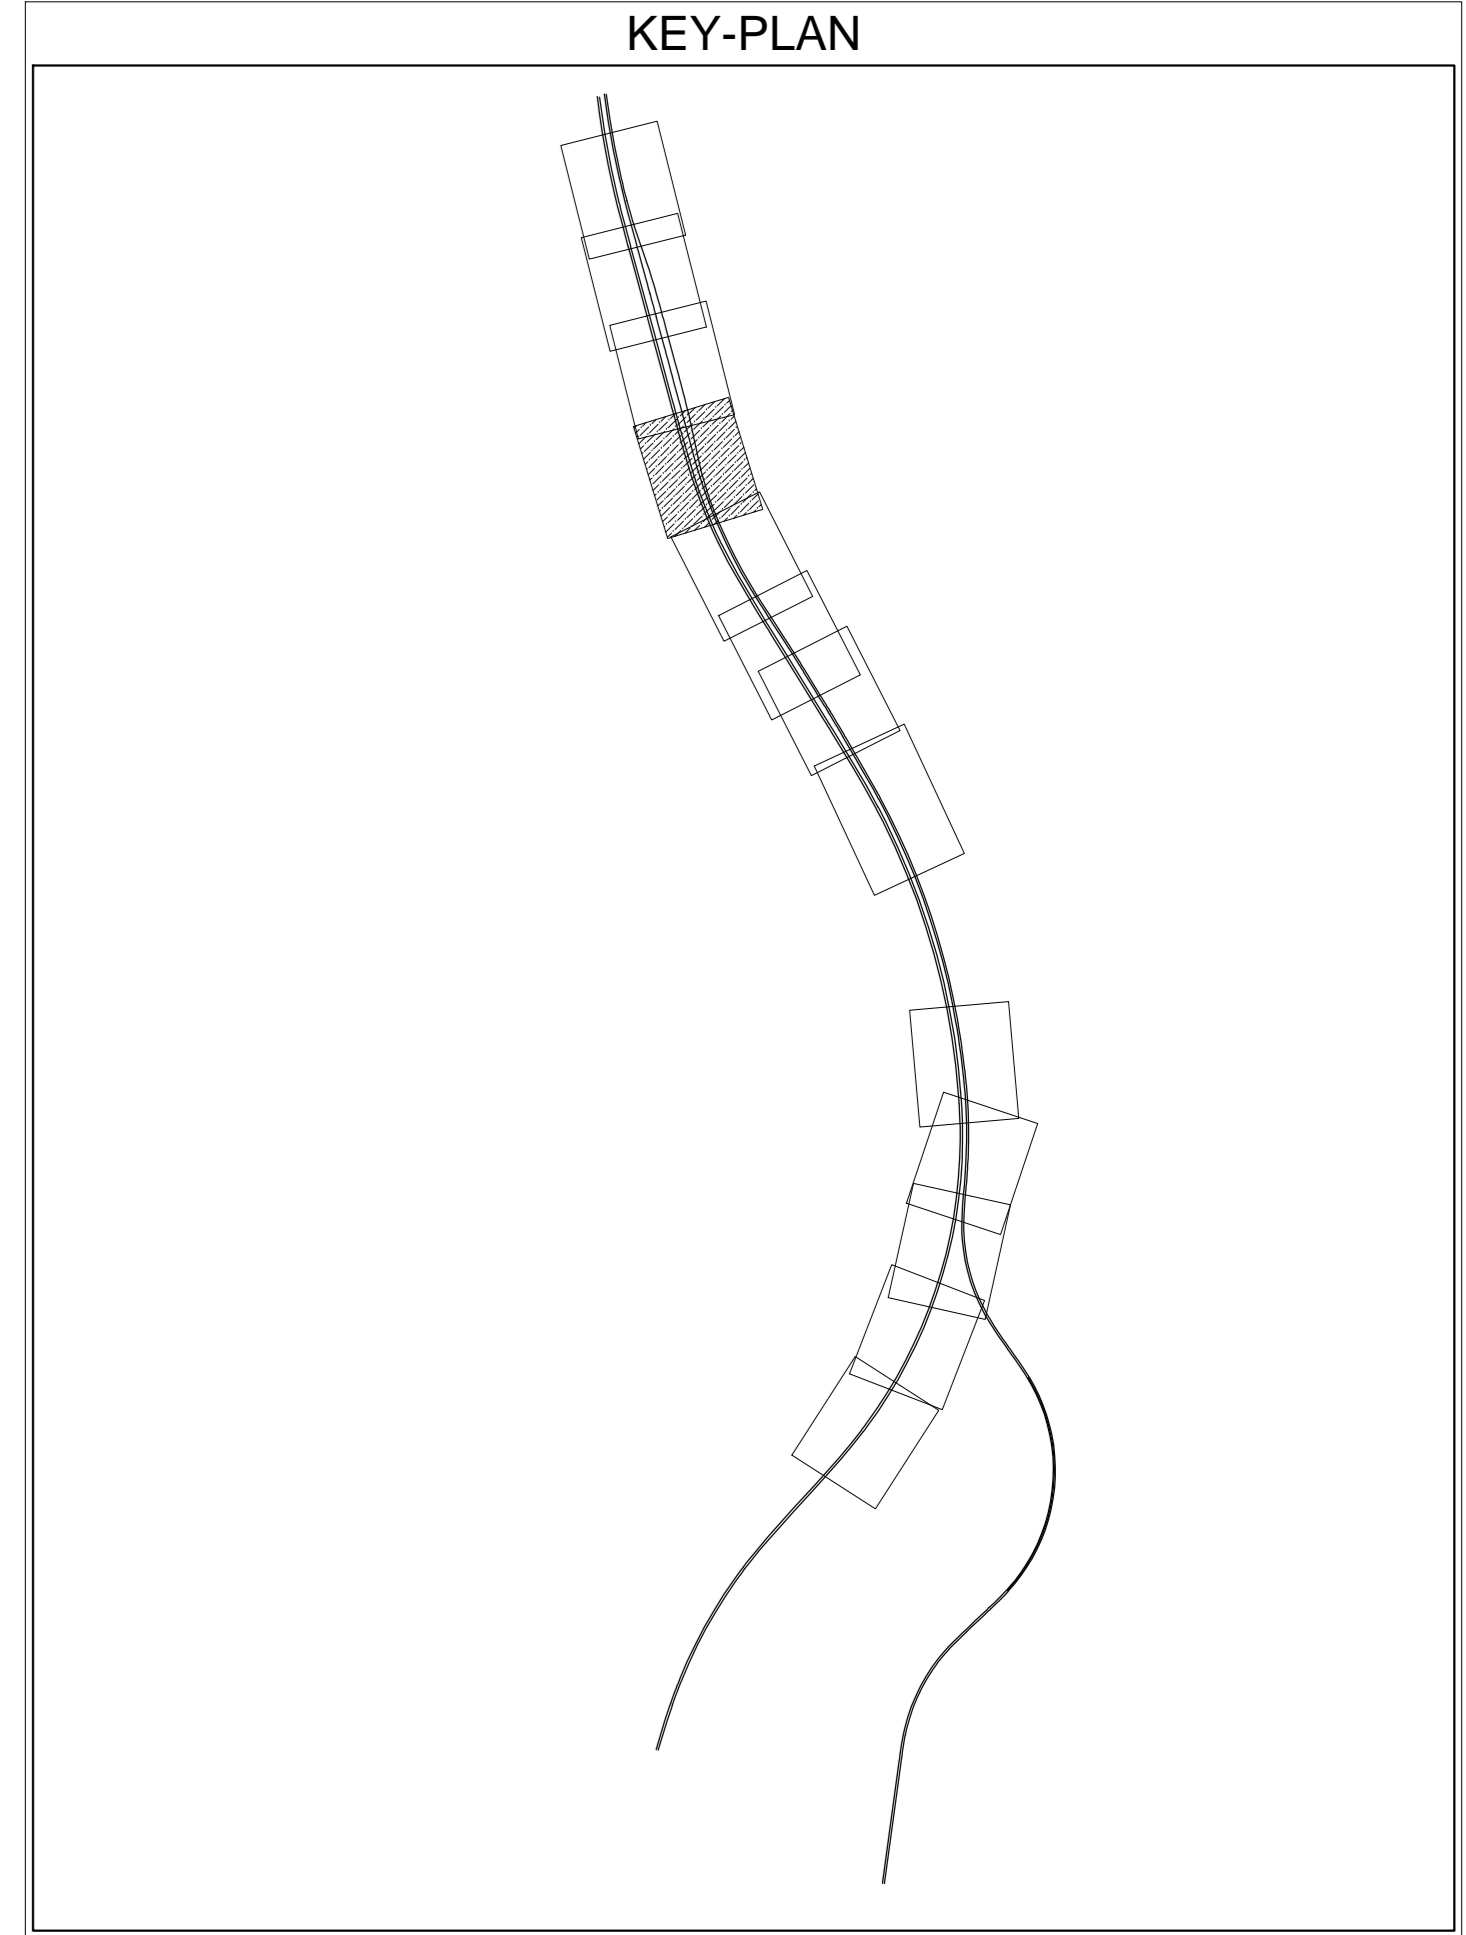


PUNTO N01	PUNTO N02	PUNTO N03	PUNTO N04	PUNTO N05
X 10.178,23	X 10.175,56	X 10.172,81	X 10.170,26	X 10.167,21
Y 28.885,86	Y 28.895,53	Y 28.905,98	Y 28.916,17	Y 28.926,39
Ø //	Ø //	Ø //	Ø //	Ø //
PUNTO N06	PUNTO N07	PUNTO N08	PUNTO N09	PUNTO N10
X 10.165,47	X 10.163,23	X 10.160,56	X 10.161,49	X 10.159,73
Y 28.936,59	Y 28.946,75	Y 28.959,39	Y 28.960,80	Y 28.960,45
Ø //	Ø //	Ø //	Ø //	Ø //
PUNTO N11	PUNTO N12	PUNTO N13	PUNTO N14	PUNTO N15
X 10.158,79	X 10.157,33	X 10.158,74	X 10.159,09	X 10.160,50
Y 28.959,03	Y 28.966,29	Y 28.965,35	Y 28.966,64	Y 28.965,70
Ø //	Ø //	Ø //	Ø //	Ø //
PUNTO N16	PUNTO N17	PUNTO N18	PUNTO N19	PUNTO N20
X 10.157,03	X 10.152,34	X 10.147,08	X 10.148,05	X 10.143,34
Y 28.976,89	Y 29.001,47	Y 29.030,33	Y 29.031,72	Y 29.029,65
Ø //	Ø //	Ø //	Ø //	Ø //
PUNTO N21	PUNTO N22	PUNTO N23	PUNTO N24	PUNTO N25
X 10.191,30	X 10.188,73	X 10.186,19	X 10.183,80	X 10.181,52
Y 28.889,35	Y 28.899,01	Y 28.909,05	Y 28.918,98	Y 28.928,97
Ø //	Ø //	Ø //	Ø //	Ø //
PUNTO N26	PUNTO N27	PUNTO N28	PUNTO N29	PUNTO N30
X 10.179,37	X 10.177,34	X 10.176,69	X 10.175,10	X 10.171,79
Y 28.938,96	Y 28.948,96	Y 28.952,37	Y 28.960,68	Y 28.978,82
Ø //	Ø //	Ø //	Ø //	Ø //

◀ NAPOLI

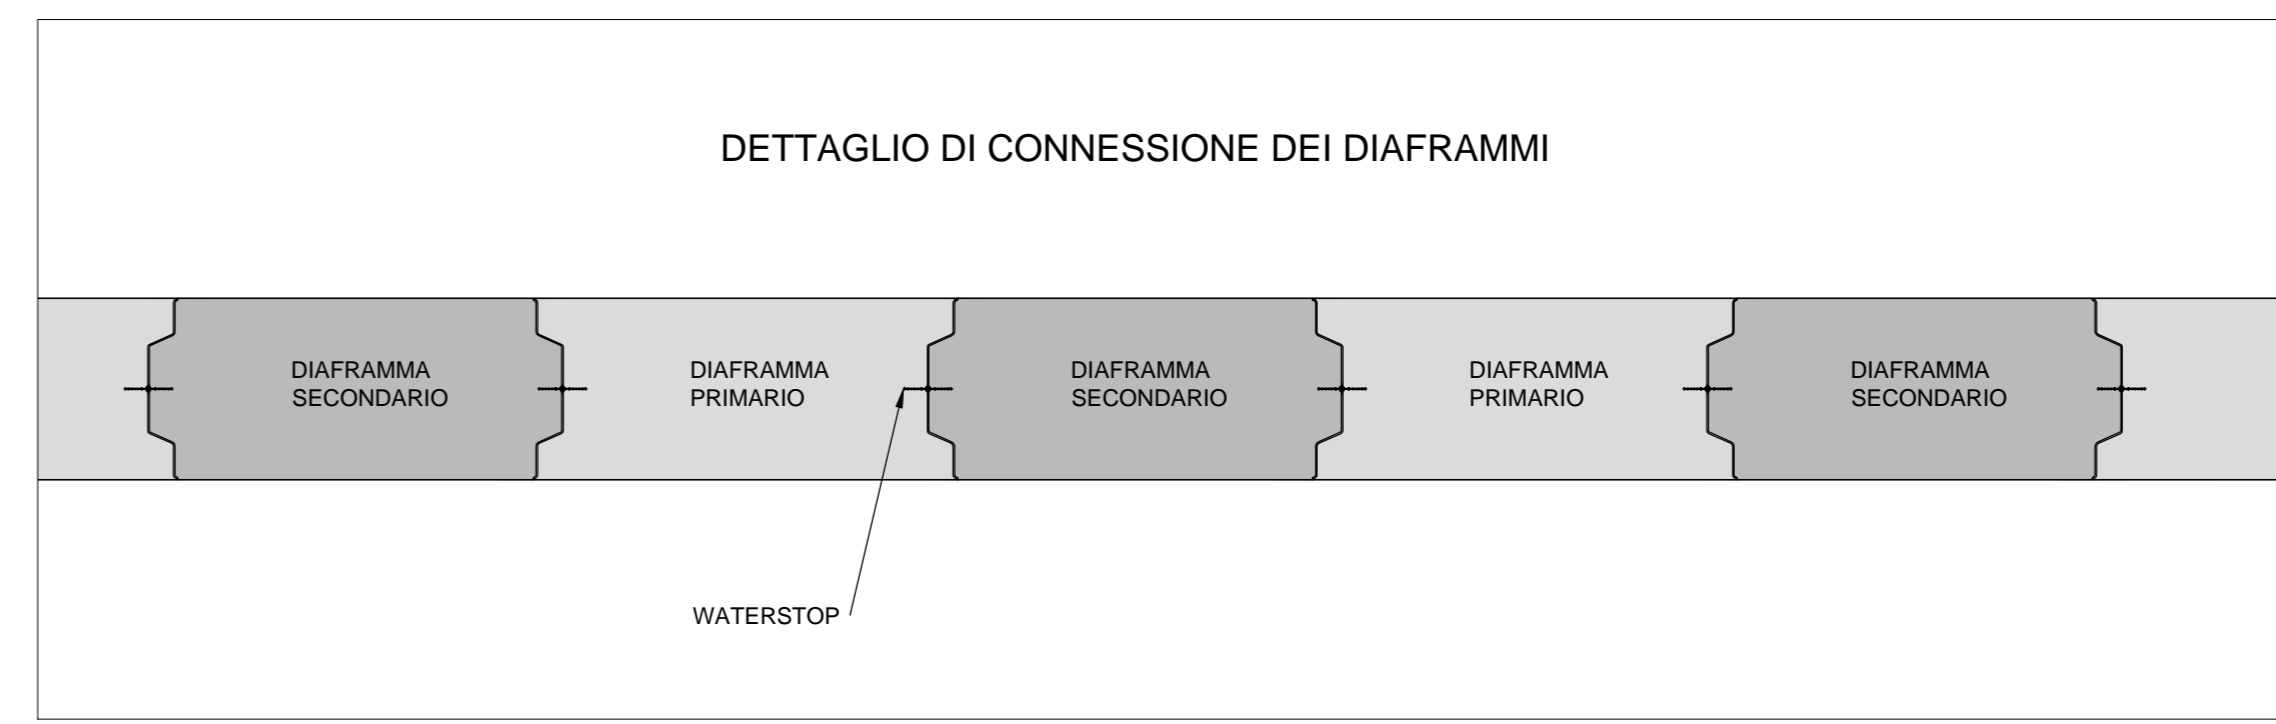

DOPIA CANNA E DOPIA ALTEZZA TIPO MILANO L = 33.60 m  
(SEZIONE TIPO 'M')

GALLERIA DOPIA CANNA E DOPIA ALTEZZA TIPO MILANO L = 149.14 m  
(SEZIONE TIPO 'N')

- NOTE**
- PER LE CARATTERISTICHE DEI MATERIALI STRUTTURALI SI FACCIÀ RIFERIMENTO ALLO SPECIFICO ELABORATO (IF1M.0.0.E.ZZ.TT.GA.00.0.0.001)
  - PER LE INCIDENZE DI ARMATURA DELLE STRUTTURE SI FACCIÀ RIFERIMENTO ALLO SPECIFICO ELABORATO (IF1M.0.0.E.ZZ.TT.GA.00.0.0.001)
  - LE DIMENSIONI SONO ESPRESSE IN METRI SALVO DOVE ESPlicitAMENTE INDICATO
  - PER LA REALIZZAZIONE DELLE OPERE DI SOSTEGNO SONO STATE CONSIDERATE LE SEGUENTI TOLLERANZE DI ESECUZIONE:
    - POSIZIONAMENTO PLANIMETRICO DEI CORDOLI GUIDA +/- 20mm
    - VERTICALITÀ DIAFRAMMA (GENERICI) 0.5%
  - LE PROGRESSIVE INDICATE SONO RELATIVE AL BINARIO PARI DELLA LINEA CASSINO

PUNTO N31	PUNTO N32	PUNTO N33	PUNTO N34	PUNTO N35
X 10.167,38	X 10.162,09	X 10.200,66	X 10.198,23	X 10.196,01
Y 29.003,43	Y 29.033,02	Y 28.891,83	Y 28.901,56	Y 28.911,31
Ø //	Ø //	Ø //	Ø //	Ø //
PUNTO N36	PUNTO N37	PUNTO N38	PUNTO N39	PUNTO N40
X 10.193,97	X 10.192,14	X 10.190,48	X 10.190,90	X 10.189,53
Y 28.921,12	Y 28.930,98	Y 28.940,86	Y 28.946,10	Y 28.947,11
Ø //	Ø //	Ø //	Ø //	Ø //
PUNTO N41	PUNTO N42	PUNTO N43	PUNTO N44	PUNTO N45
X 10.192,38	X 10.191,02	X 10.191,65	X 10.190,64	X 10.190,16
Y 28.946,33	Y 28.947,34	Y 28.951,17	Y 28.949,81	Y 28.950,95
Ø //	Ø //	Ø //	Ø //	Ø //
PUNTO N46	PUNTO N47	PUNTO N48	PUNTO N49	PUNTO N50
X 10.188,45	X 10.187,10	X 10.190,23	X 10.188,89	X 10.188,26
Y 28.963,33	Y 28.964,37	Y 28.963,56	Y 28.964,60	Y 28.969,56
Ø //	Ø //	Ø //	Ø //	Ø //
PUNTO N51	PUNTO N52	PUNTO N53	PUNTO N54	PUNTO N55
X 10.189,30	X 10.186,48	X 10.187,52	X 10.185,05	X 10.182,12
Y 28.970,90	Y 28.969,33	Y 28.970,67	Y 28.980,55	Y 29.005,37
Ø //	Ø //	Ø //	Ø //	Ø //
PUNTO N56	PUNTO N57			
X 10.178,08	X 10.180,53			
Y 29.035,88	Y 29.036,32			
Ø //	Ø //			

COMMITTENTE: **RFI** RETE FERROVIARIA ITALIANA GRUPPO FERROVIE DELLO STATO ITALIANO

DIREZIONE LAVORI: **ITALFERR** GRUPPO FERROVIE DELLO STATO ITALIANO

APPALTATORE: **salini impregilo** **ASTALDI**

PROGETTAZIONE: **SYSTRA** **SOTECNI** **ROCKSOIL**

**PROGETTO ESECUTIVO**

**LINEA FERROVIARIA NAPOLI - BARI, TRATTA NAPOLI-CANCELLO, IN VARIANTE TRA LE PK 0+000 E PK 15+585, INCLUSE LE OPERE ACCESSORIE, NELL'AMBITO DEGLI INTERVENI DI CUI AL D.L. 133/2014, CONVERTITO IN LEGGE 164 / 2014**

GA - GALLERIE  
GA01 - GALLERIA CASALNUOVO DA KM 0+550,00 A KM 2+860,21  
SEZIONE TIPO N da km 2+306,85 a km 2+455,94  
OPERE DI SOSTEGNO DEGLI SCAVI  
PLANIMETRIA DI TRACCIAMENTO

APPALTATORE	PROGETTAZIONE
DIRETTORE TECNICO Ing. M. PANISI	DIRETTORE DELLA PROGETTAZIONE Ing. A. CHECCHI

COMMESSA LOTTO FASE ENTE TIPO DOC. OPERA/DISCIPLINA PROGR. REV. SCALA:

IF1M 00 E ZZ P9 GA01 N 0 003-B DWG 003 B 1:200

Rev.	Descrizione	Redatto	Data	Verificato	Data	Approvato	Data	Autore	Data
A	EMMISSIONE	RETTRELLI	14/09/18	NARDONE	15/09/18	BELLOCCIO	15/09/18	CASSINO	
B	EMMISSIONE PER RUV	RETTRELLI	10/09/18	NARDONE	11/09/18	BELLOCCIO	11/09/18		

File: IF1M.0.0.E.ZZ.P9.GA.01.N.0.003-B.DWG n. Elab: 15/09/18