


PROGR. 2+455.94

2+473.00 0.01

PROGR. 2+495.94

2+500.00 0.01

2+525.00 0.02

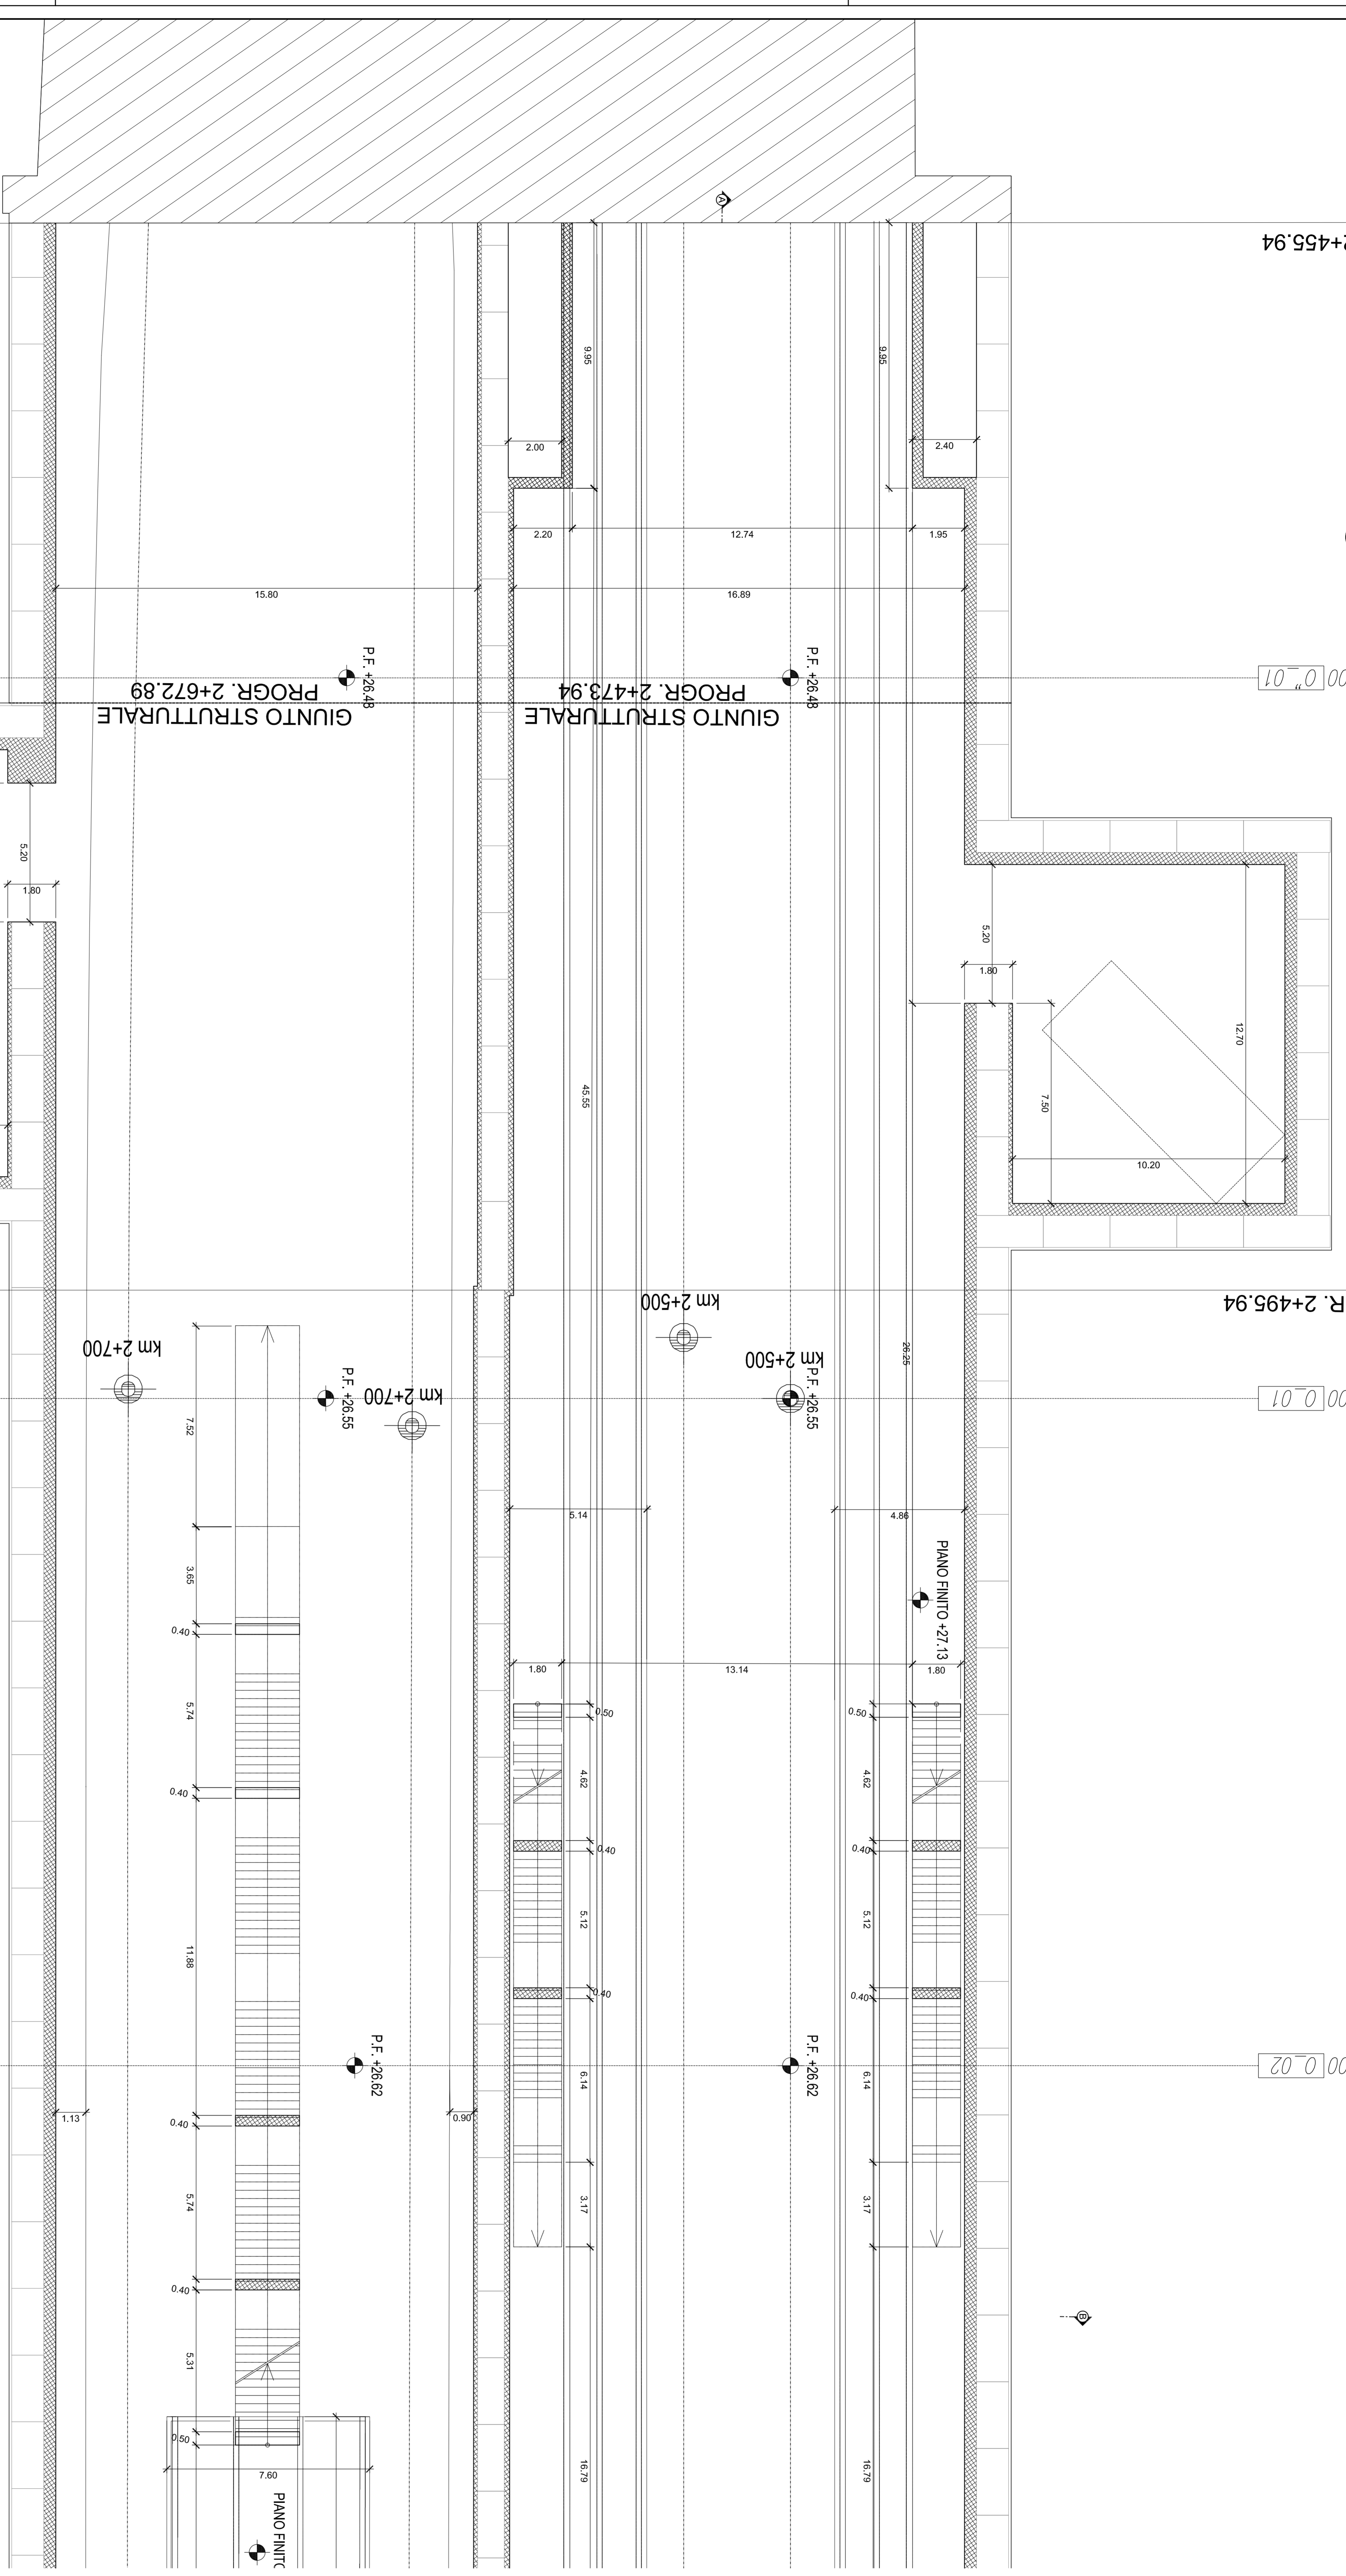

PROGR. 2+654.92
 (Circumvesuviana)

0.01 2+671.98 (Circumvesuviana)

SEZIONE TIPO "O"
 L = 40.00 m

PROGR. 2+694.93
 (Circumvesuviana)

0.01 2+698.98 (Circumvesuviana)

0.02 2+723.98 (Circumvesuviana)

- NOTE**
- PER LE CARATTERISTICHE DEI MATERIALI STRUTTURALI SI FACCIÀ RIFERIMENTO ALLO SPECIFICO ELABORATO IN F.M. 0.02 EZZT (SA.00.0.0.001)
 - PER LE INCIDENZE DI ARMATURA DELLE STRUTTURE SI FACCIÀ RIFERIMENTO ALLO SPECIFICO ELABORATO IN F.M. 0.02 EZZT (SA.00.0.0.001)
 - LE DIMENSIONI SONO ESPRESSE IN METRI SALVO DOVE ESPlicitAMENTE INDICATO
 - PER I DETTAGLI DI IMPLEMENTABILIZZAZIONE SI FACCIÀ RIFERIMENTO AGLI ELABORATI SPECIFICI DI DETTAGLIO

COMITENTE:
 RFI
 RETE FERROVIARIA ITALIANA
 GRUPPO FERROVIE DELLO STATO ITALIANI

DIREZIONE LAVORI:
 ITALFERRA
 GRUPPO FERROVIE DELLO STATO ITALIANI

APPALTATORE:
 salini Impregilo
 ASTALDI

PROGETTAZIONE:
 SYSTEA SOTECNI REXSON

PROGETTO ESECUTIVO
LINEA FERROVIARIA NAPOLI - BARI, TRATTA NAPOLI-CANCELLO, IN VARIANTE TRA LE PK 0+000 E PK 19+985, INCLUSE LE OPERE ACCESSORIE, NELL'AMBITO DEGLI INTERVENTI DI CUI AL D.L. 133/2001/4, CONVERTITO IN LEGGE 164/2014

DISSEGNO:
 GA - CALDERE
 GA01 CASALNUOVO DA KM 0+650.00 A KM 2+880.21
 SEZIONE TIPO O FERMAIA CASALNUOVO DA KM 2+455.94 A KM 2+755.94
 STAZIONE: CARPENTERIA
 PIANTA PIANO BANCHINA - TV. / 1

APPALTATORE	PROGETTAZIONE	PROGR.	REG.	SCALE
DIREZIONE TECNICA Ing. A. CECILIO	DIREZIONE DELLA PROGETTAZIONE Ing. A. CECILIO	001	001	1:100

CONSEGNA	LIVRO	FIDE	DATE	TRAS. SOC.	GRUPPO BANCARIA	PROGR.	REG.	SCALE
A	00	E	Z2	PA	GA01	001	001	1:100
B	00	E	Z2	PA	GA01	001	001	1:100

TRATTA 2+455.94/2+755.94 (Circumvesuviana)